




LATERAL DERECHA

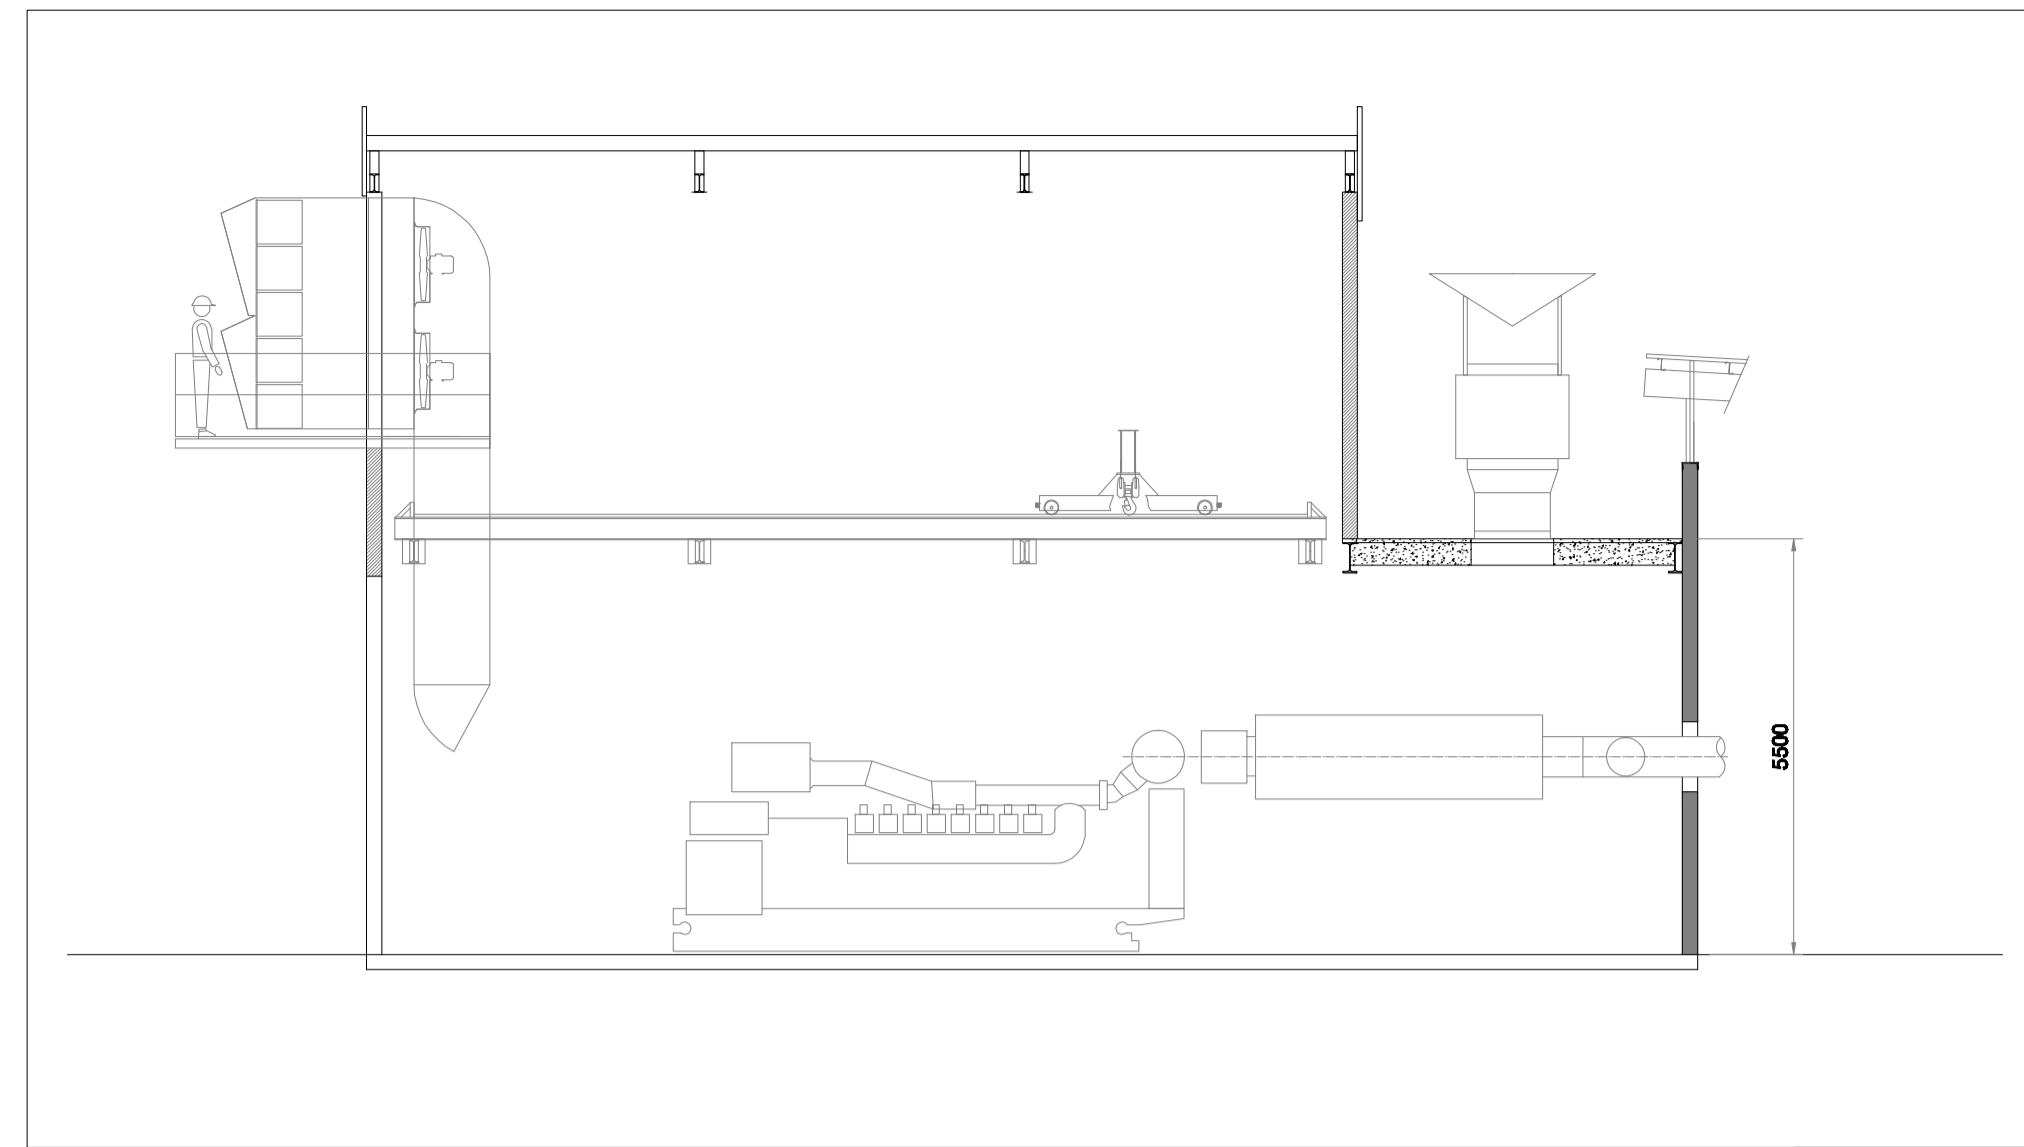


SECCIÓN -A-

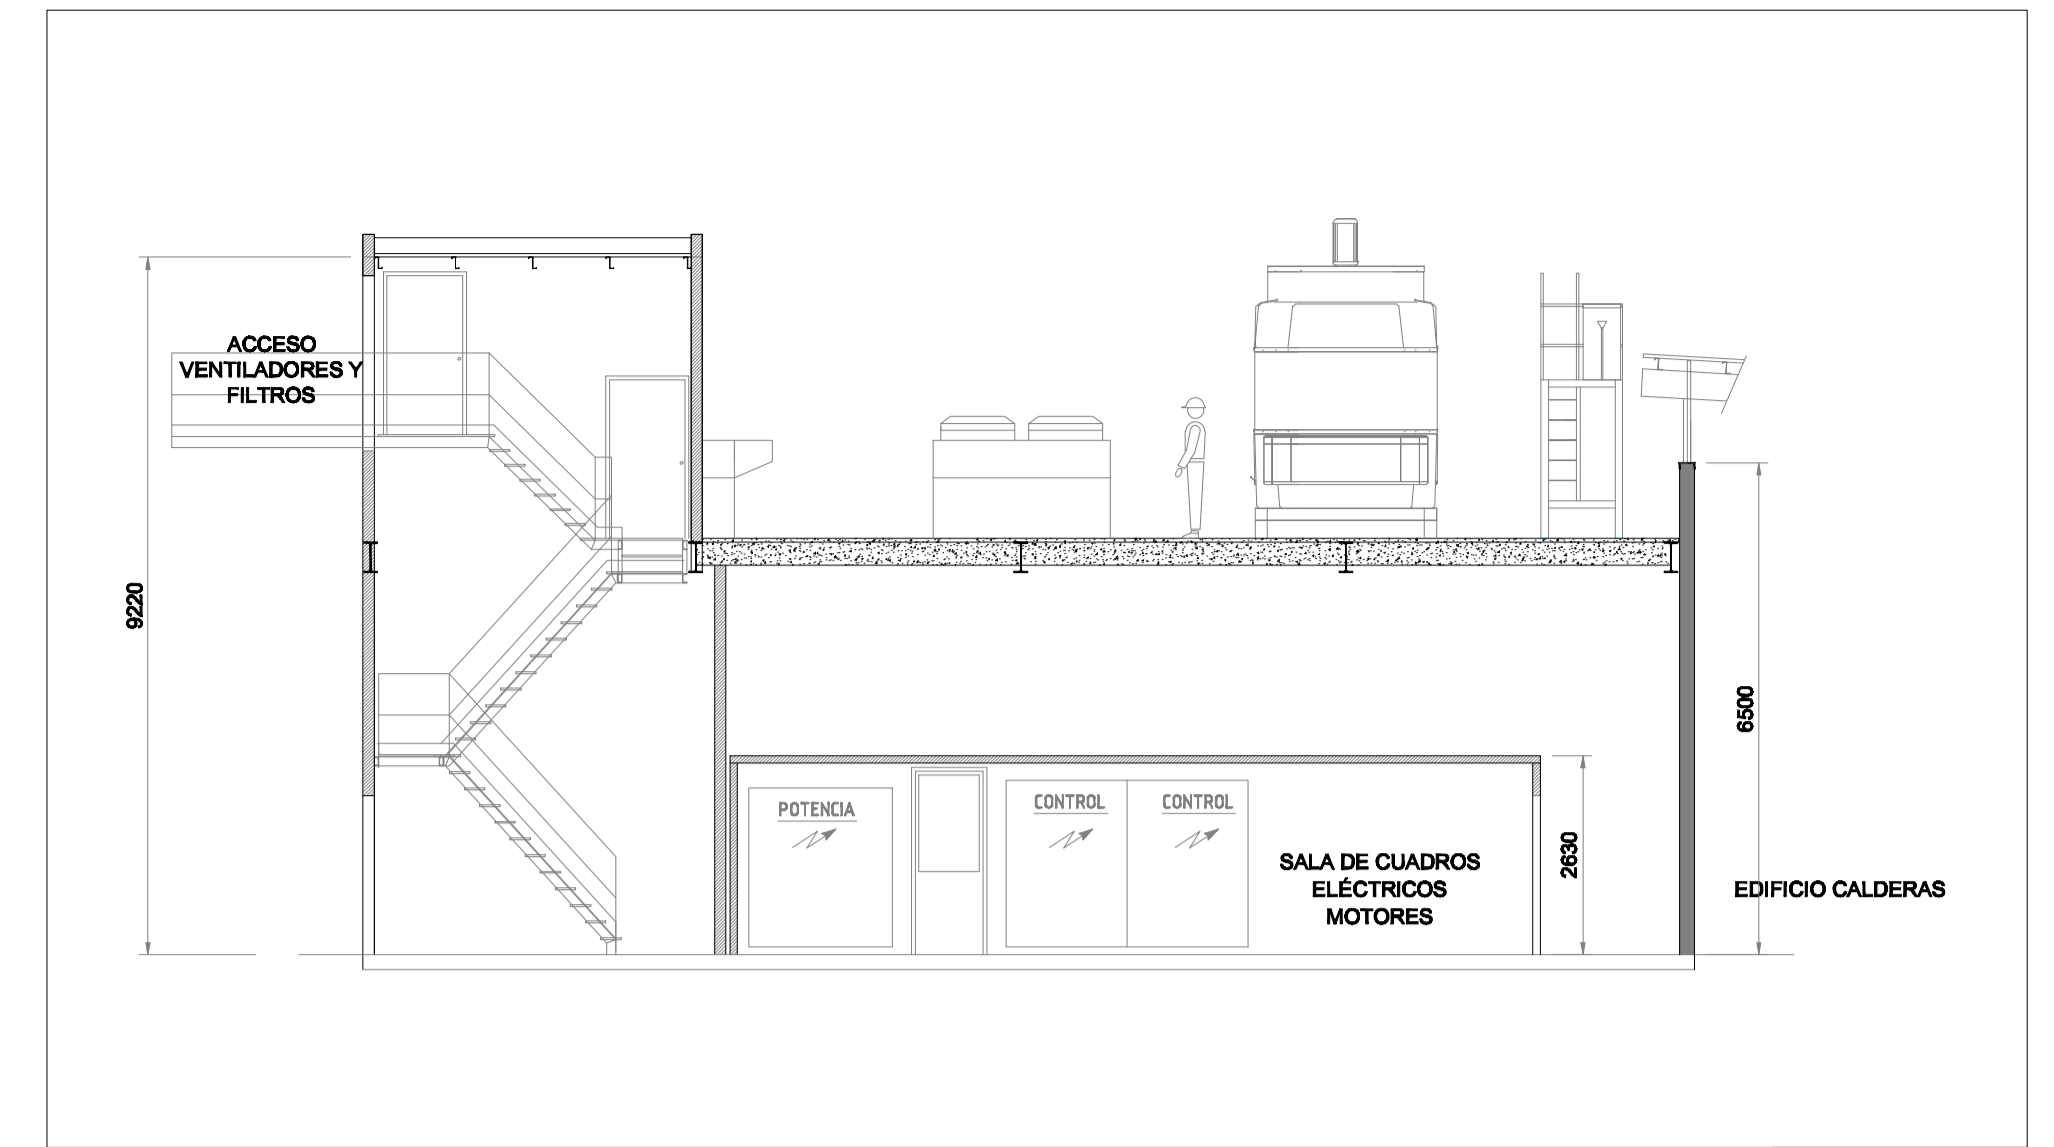


SECCIÓN -B-

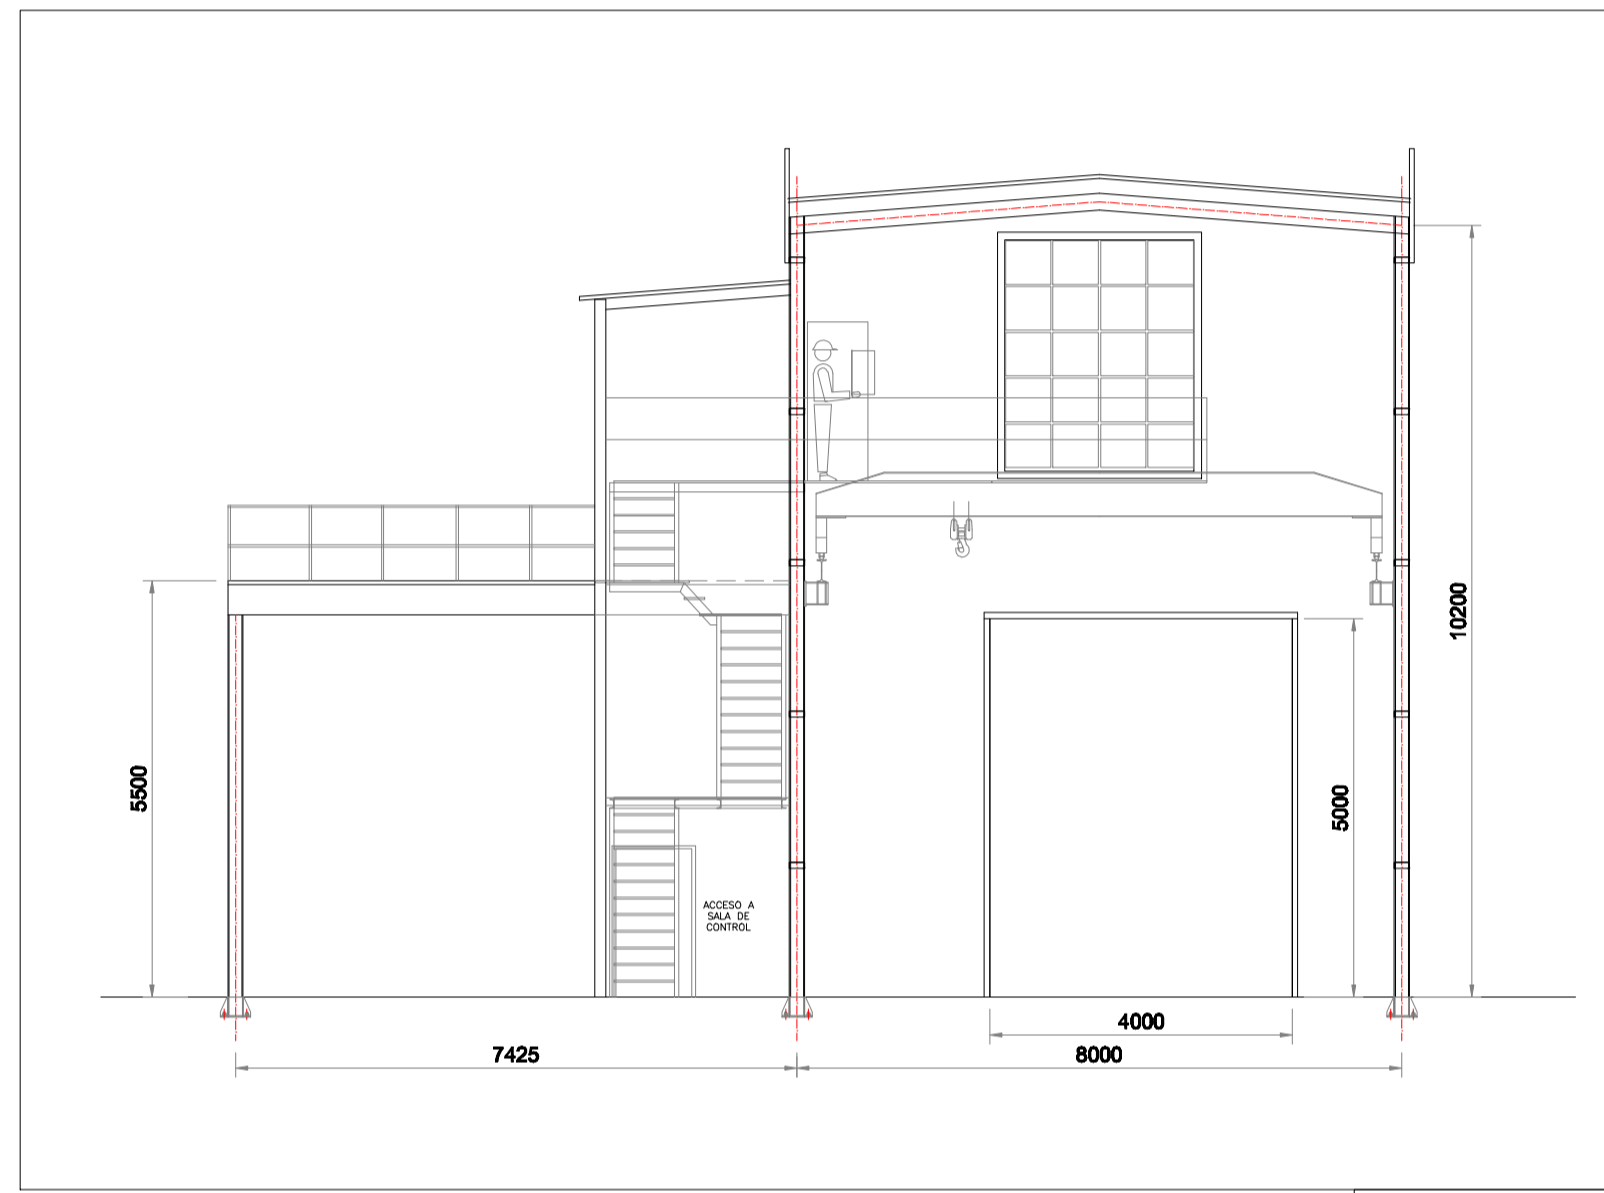

LATERAL IZQUIERDA

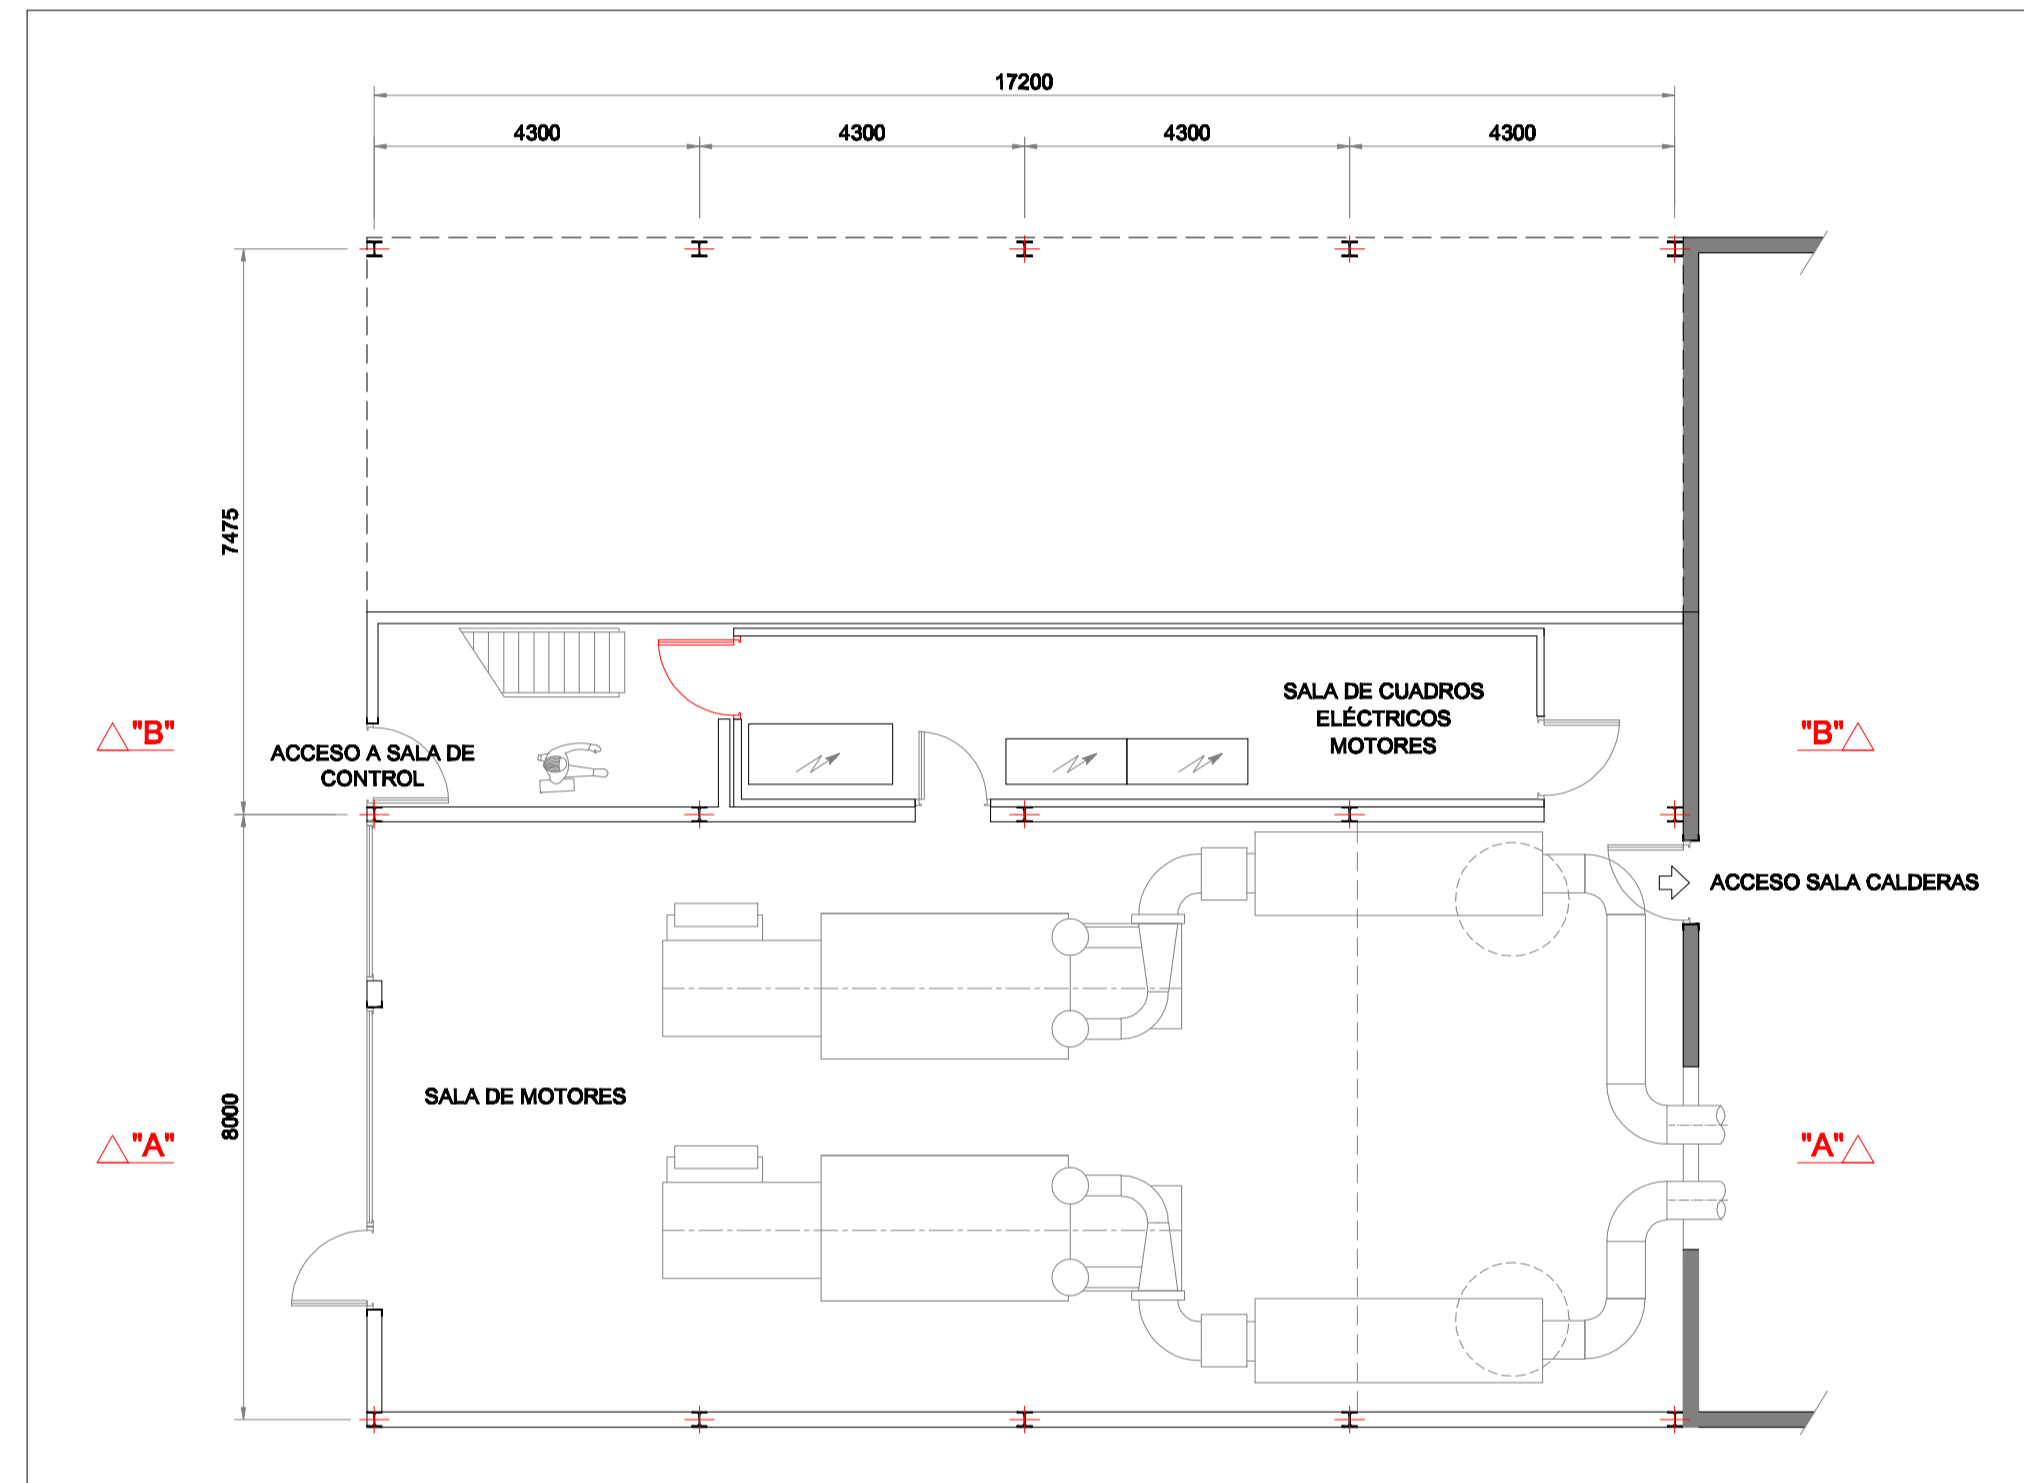

PLANTA BAJA

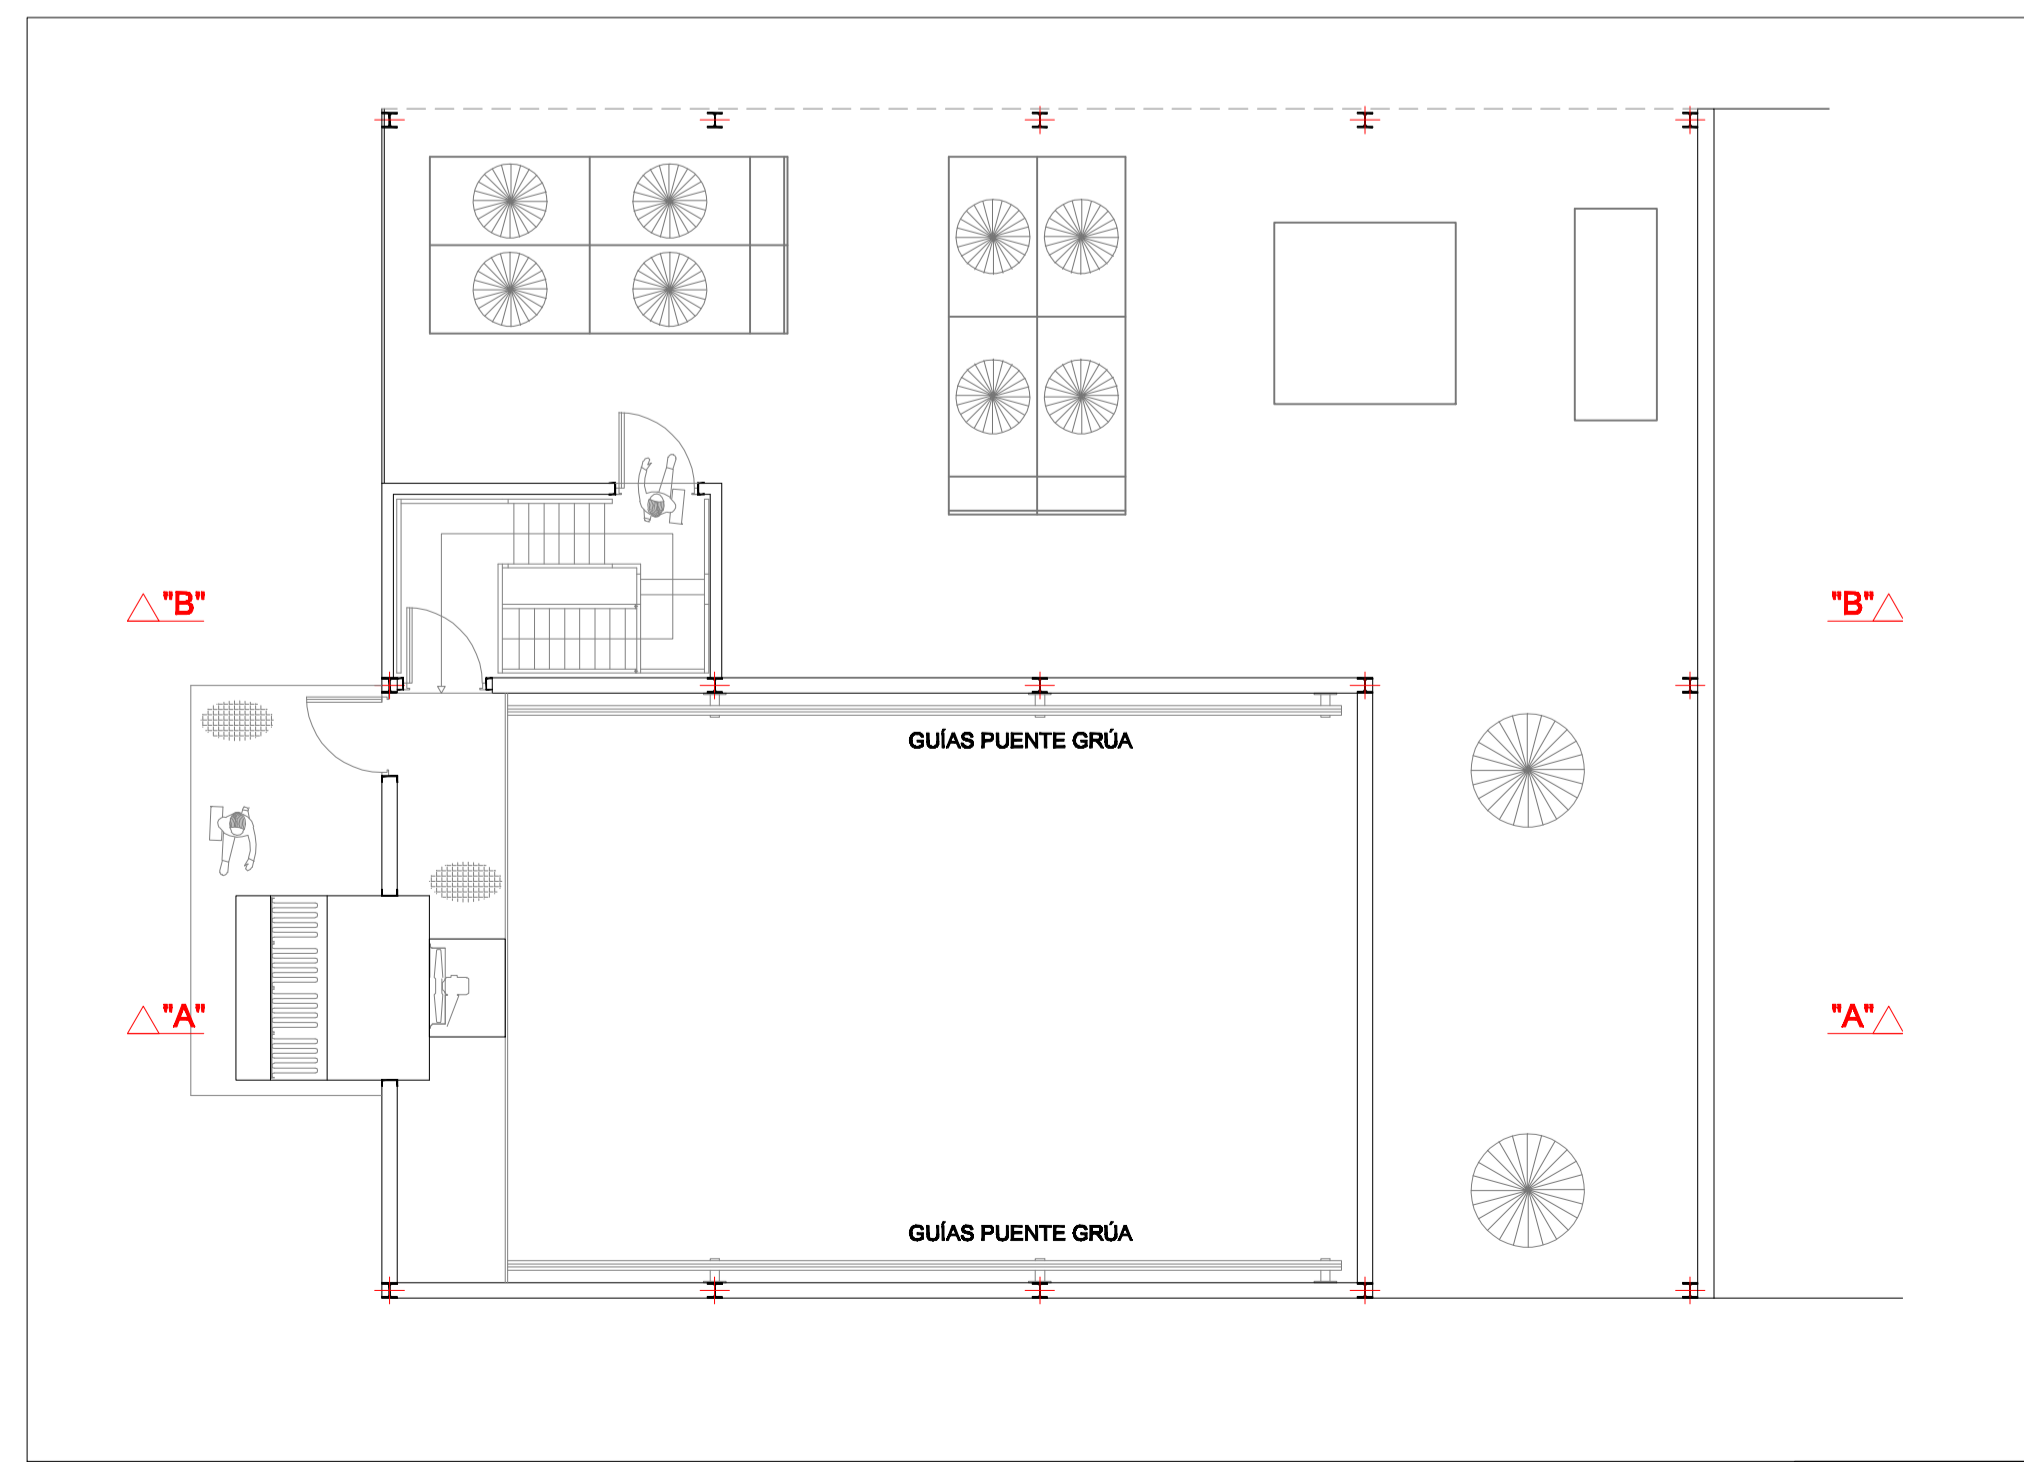

PLANTA INTERMEDIA

 DIBUJADO: A.M. COMPROBADO: I.E.C. VICENTE FALCÓN ESTEBAN ING. INDUSTRIAL COL. N°1464 PRINT: 18/12/2017 REVISIONES:	ESTUDIO DE IMPACTO AMBIENTAL LOCALIDAD: Camino Xamussa, s/n, 12530 Buriñana (CASTELLÓN) PLANO: -- EDIFICIO PRINCIPAL DE MOTORES		INSTALACIÓN: KARTOGROUP FECHA: DICIEMBRE-2017 FORMATO: A-1 ESCALA: 1/50 PLANO N°: 05 REV: -- ORIGEN:
	LOCALIDAD: Camino Xamussa, s/n, 12530 Buriñana (CASTELLÓN)		
	PLANO: --		
	EDIFICIO PRINCIPAL DE MOTORES		