
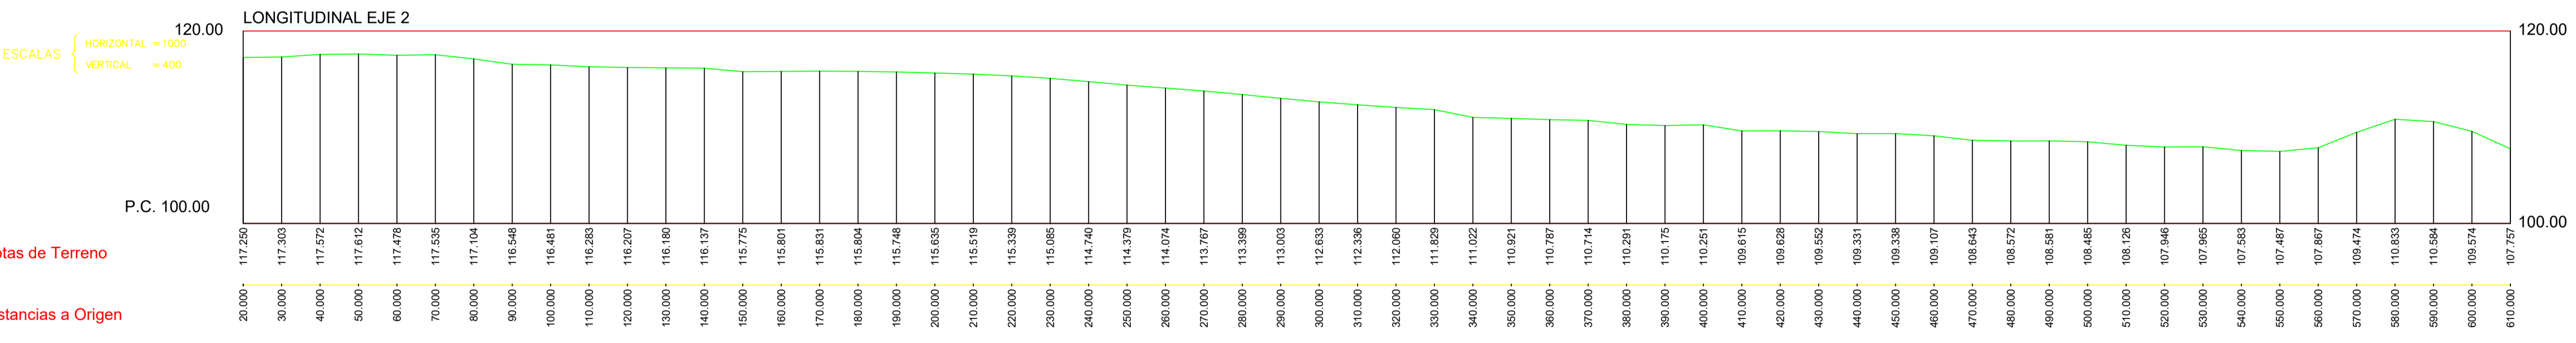


REV 0	23/03/22		D.R.R.	J.A.G.F.
REV	FECHA	DESCRIPCIÓN REVISIÓN	DIBUJADO	APROBADO
Cliente:		Obra: PROYECTO BÁSICO DE EJECUCIÓN PARA PLANTA SOLAR FOTOVOLTAICA DE 5 MWn "SAN VICENSOL I"		
		Emplazamiento: POLIGONO 19 PARCELAS 99, 100, 128, 129, 130, 131, 132, 133, 136, 137 ALICANTE		
Consultoría:		Plano: PERFILES LONGITUDINALES		
		El Ingeniero Industrial:		Nº EXPEDIENTE: 21050028
				03-FV-SV-PERFILES LONGITUDINALES-Rev0.dwg
Propiedad Intelectual: Reservados todos los derechos. No se permite la explotación, ni la reproducción total o parcial de este documento, ni su difusión o lectura, sin previa autorización expresa por escrito.		Fecha: MARZO 2022		Nº Plano: 03.3
		Escala: 1:1500		

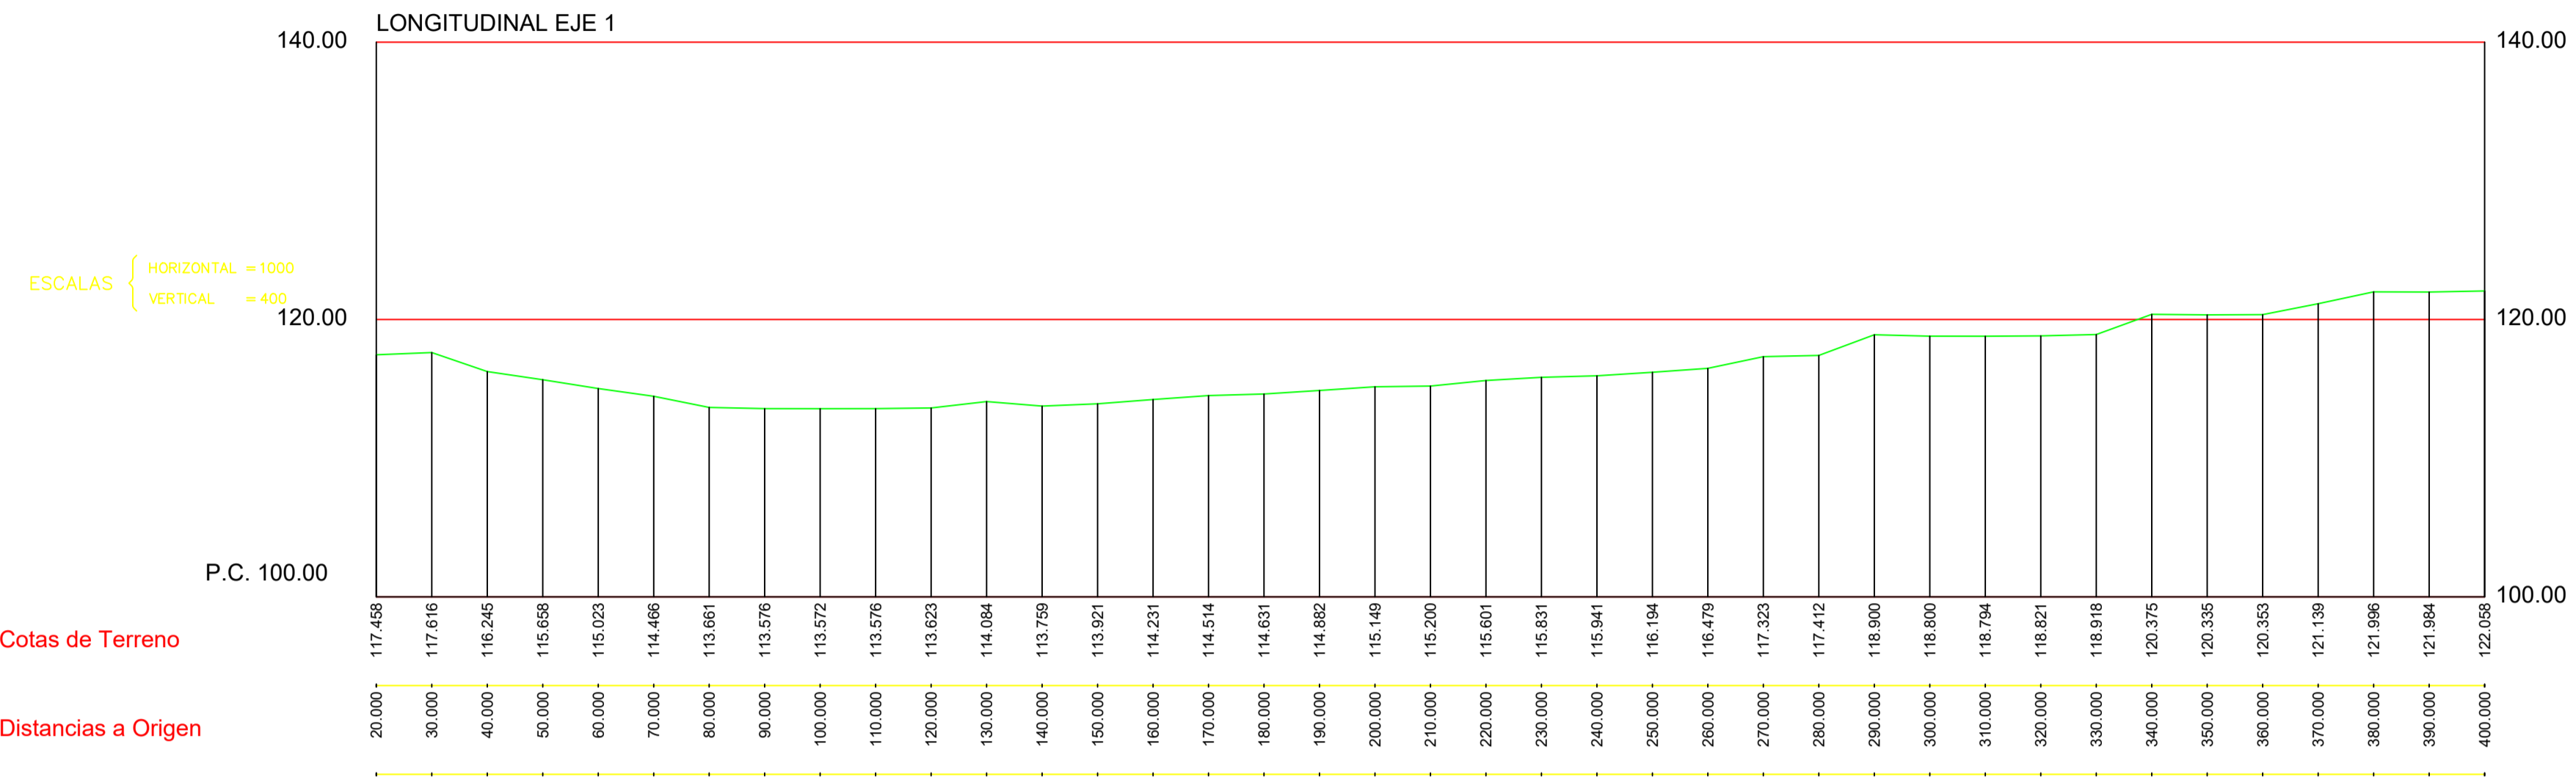

REV 0	23/03/22		D.R.R.	J.A.G.F.
REV	FECHA	DESCRIPCIÓN REVISIÓN	DIBUJADO	APROBADO
Cliente:		Obra: PROYECTO BÁSICO DE EJECUCIÓN PARA PLANTA SOLAR FOTOVOLTAICA DE 5 MWn "SAN VICENSOL I"		
		Emplazamiento: POLIGONO 19 PARCELAS 99, 100, 128, 129, 130, 131, 132, 133, 136, 137 ALICANTE		
Consultoría:		Plano: PERFILES LONGITUDINALES		
		El Ingeniero Industrial:		Nº EXPEDIENTE: 21050028
				03.3-FV-SV-PERFILES LONGITUDINALES-Rev0.dwg
		Fecha: MARZO 2022		Nº Plano: 03.4
		Escala: 1:1000		