Provincia de CASTELLÓN
CONSELLERÍA DE ECONOMÍA SOSTENIBLE, SECTORES PRODUCTIVOS, COMERCIO Y TRABAJO

Servicio Territorial de Industria y Energía de CASTELLÓN

Nº: CS-13/17
ATLINE/2017/124/12

SEPARATA: RELACION DE BIENES Y DERECHOS AFECTADOS

ANEJO I

PROYECTO DE NUEVA LINEA AEREA TRIFASICA A 20 KV SIMPLE CIRCUITO 100-AL1/17-ST1A, DESDE APOYO EXISTENTE Nº 680064 DE LA LINEA "L-03 ANILLO DE LA STR ONDA", HASTA APOYO EXISTENTE A SUSTITUIR Nº 700037 DE LA LINEA "L-18 RIEGOS BECHÍ DE LA STR ONDA" EN EL TÉRMINO MUNICIPAL DE "ONDA" (CASTELLÓN)

Titular: IBERDROLA DISTRIBUCIÓN ELÉCTRICA, S.A.U
Promotor: IBERDROLA DISTRIBUCIÓN ELÉCTRICA, S.A.U

Proyectista: Javier Beneito Cambra
Título académico/especialidad: Ingeniero Técnico Industrial / Electricidad

DOCUMENTOS:
Objeto
Relación de bienes y derechos afectados
Planos parcelarios
Croquis individual por parcela

AÑO 2017

OBJETO

La construcción de esta línea impone unas limitaciones a la propiedad en las parcelas privadas por donde discurre el trazado de la misma.

En la presente separata se expone la indagación de la propiedad, tanto en campo como a través de organismos oficiales y elaboración de la lista de propietarios y bienes afectados por el trazado de la línea objeto de Autorización.

Esta relación de bienes y derechos se ha elaborado a partir de los planos parcelarios que constan en la Dirección General del Catastro y en la misma se indican los siguientes datos:

- Nº parcela de proyecto
- Nº de polígono catastral
- Nº de parcela catastral
- Nombre del titular
- Domicilio fiscal
- Ml de servidumbre de vuelo
- M^2 de servidumbre de vuelo
- Nº de apoyo
- M^2 de expropiación en pleno dominio por apoyo
- M^2 de ocupación temporal
- Naturaleza del cultivo afectado

RELACIÓN DE BIENES Y DERECHOS AFECTADOS

PROVINCIA DE CASTELLÓN

TERMINO MUNICIPAL DE ONDA

FINCA PRYTO	CATASTRO		TITULAR	DOMICILIO FISCAL	Servidumbre				Ocupación Temporal (m2)	Naturaleza
					Vuelo		Apoyos			
	POLIGONO	PARCELA			Longitud (m.l.)	Proyección (m2)	Nº	M2		
CS-OND-01	25	9001	GENERALITAT VALENCIANA. CONSELLERIA DE AGRICULTURA, MEDIO AMBIENTE, CAMBIO CLIMATICO Y DESARROLLO RURAL	c/ HERMANOS BOU, 47 12003 CASTELLÓN (CASTELLÓN)	35,05	237,10			70,10	Vereda del Maset
CS-OND-02	25	1	RAMON DEBON GOMEZ	C/GASSET, 1 -6-12ª 12001 CASTELLON DE LA PLANA (CASTELLÓN)						
			PABLO DEBON UGARTE	PS ALAMEDA, 20-6-6ª 46010 VALENCIA (VALENCIA)	24,24	157,89	1	3,8	148,48	Cítricos regadío
CS-OND-03	25	9009	AYUNTAMIENTO DE ONDA	PLZA EL PLA, 1 12200 ONDA (CASTELLÓN)	8,25	53,60			16,50	Camino de la Murtera
CS-OND-04	25	2	RAMON DEBON GOMEZ	C/GASSET, 1 -6-12ª 12001 CASTELLON DE LA PLANA (CASTELLÓN)						
			PABLO DEBON UGARTE	PS ALAMEDA, 20-6-6ª 46010 VALENCIA (VALENCIA)	64,03	415,96			128,06	Cítricos regadío
CS-OND-05	25	9017	GENERALITAT VALENCIANA. CONSELLERIA DE AGRICULTURA, MEDIO AMBIENTE, CAMBIO CLIMATICO Y DESARROLLO RURAL	c/ HERMANOS BOU, 47 12003 CASTELLÓN (CASTELLÓN)	8,77	57,04			17,54	Cordel corral de Sales a Rivesalves
CS-OND-06	26	138	JOSE ORENGA FORNER, ROSA-CARMEN NEBOT VENTURA	AVDA 1 DE MAYO, 56 12549 BETXI (CASTELLÓN)						
			PASCUAL ORENGA FORNER Y CARMEN MONTOLIU SANAHUJA	AVDA 1º DE MAYO 56 12549 BETXI (CASTELLÓN)	106,90	694,90	2	3,8	313,80	Cítricos regadío
CS-OND-07	26	139	HDROS DE JUAN CHAUME RAMOS	C/ FOLA 12002 CASTELLÓN DE LA PLANA (CASTELLÓN)	125,26	812,32	3	3,8	350,52	Cítricos regadío
CS-OND-08	26	176	JOAQUIN PALACIOS LOPEZ y FELICITAS ZAMORA LOZANO	C/ JORGE GUILLEN, 4 12200 ONDA (CASTELLÓN)	16,46	134,38	4	3,8	132,92	Cítricos regadío
CS-OND-09	26	118	JOSE BALLESTER MANUEL	C/ CONCEPCION, 51 12200 ONDA (CASTELLÓN)	288,55	1.870,17	5 y 6	7,6	777,10	Monte alto (pinos)
CS-OND-10	26	117	Mª CONSUELO PERIS OLUCHA	AVDA CONSTITUCION, 24 Pl2 Pt D 24100 VILLABLINO (LEON)	7,84	51,27			15,68	Monte alto (pinos)
CS-OND-11	26	115	Mª CONSUELO PERIS OLUCHA	AVDA CONSTITUCION, 24 Pl2 Pt D 24100 VILLABLINO (LEON)	144,40	938,55	7 y 8	7,6	488,80	Monte alto (pinos)
CS-OND-12	26	106	CARMEN CASALTA PRADES	C/ MAYOR 76 Pl 5 12001 CASTELLÓN DE LA PLANA (CASTELLÓN)						
			SALVADOR JOAQUIN CASALTA VIDAL	PZA COMETA HALLEY, 5 Pl 6 Pt B 12005 CASTELLÓN DE LA PLANA (CASTELLÓN)						
			DELFINA CASALTA VIDAL	C/ METGE RICARD GIL, 10 Pl 3 Pt G 12200 ONDA (CASTELLÓN)	122,15	793,51	9 Y 10	7,6	444,30	Cítricos regadío
CS-OND-13	26	108	ROSA MESEGUER BENED	C/ CERVANTES 9 Pl 5 Pt E 12200 ONDA (CASTELLÓN)	53,68	348,55	11	3,8	207,36	Cítricos regadío

PLANOS PARCELARIOS

S/E

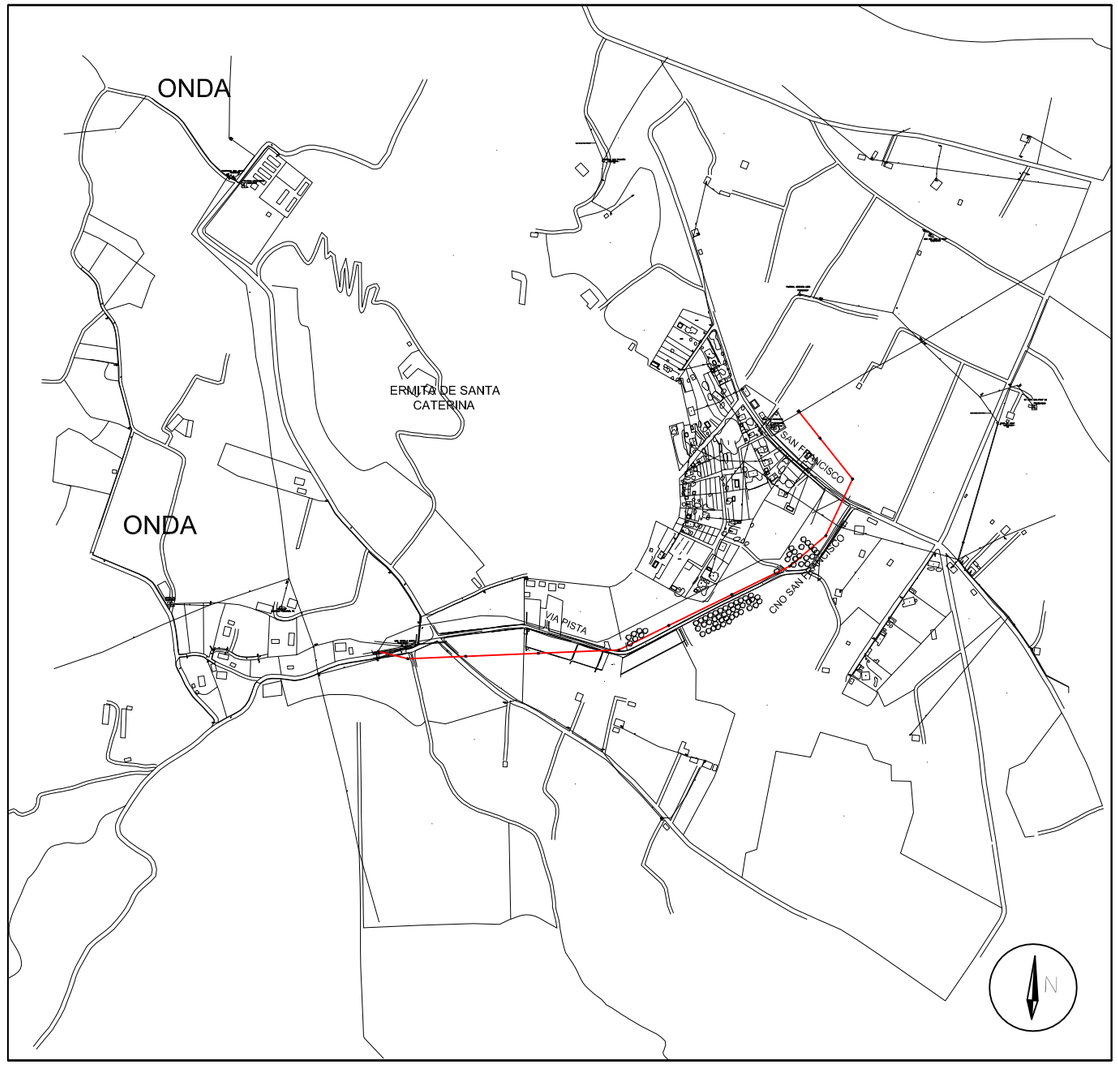

E 1/10000

D					B				
C					A				
Fecha	Modificaciones		microfilmado		Fecha	Modificaciones		microfilmado	
	Fecha	Nombre	Firma						
Estudiado									
Revisado									
Aprobado									
Escala S/E 1/10000	ANEXO I A: PROYECTO DE LINEA AEREA TRIFASICA A 20 KV, SIMPLE CIRCUITO 100-A1/S1A, DESDE APOYO EXISTENTE Nº 680064 DE LA LINEA "L-03 ANILLO DE LA STR ONDA" HASTA APOYO EXISTENTE A SUSTITUIR Nº 70037 DE LA LINEA "L-18 RIEGOS BECHÍ DE LA STR ONDA", EN EL TÉRMINO MUNICIPAL DE "ONDA" (CASTELLÓN)				IBERDROLA Distribución Eléctrica, S.A.U.				
					PLANO Nº 1	SITUACION Y EMPLAZAMIENTO			
					hoja	sigue	novotec A 78068202	archivo	EL INGENIERO TÉCNICO INDUSTRIAL
					anula al			anulado por	Javier Beneito Cambra colegiado nº 11.539

ERMITA SANTA CATERINA

TERMINO MUNICIPAL DE ONDA

VIA PECUARIA
CORDEL DEL CORRAL DE SALES A RIBESALVES

VIA PECUARIA

VIA PECUARIA
CORDEL DEL CORRAL DE SALES A RIBESALVES

CT EXISTENTE
URB SONELLA MONTI
123210069

PUNTO "A"
PUNTO INICIAL
APOYO EXISTENTE Nº 680064

EXISTENTE A MANTENER
APOYO Nº 680064
TIPO C-2000-12
1 CRUCETA B-36
1 CRUCETA CPSF-1
AMARRE-ANGULO+DERIVACION
TT. TIPO FRECUENTADO

VIA PECUARIA

CRUCIAMIENTO
CON VIA PECUARIA

CAMINO SAN FRANCISCO

APOYO Nº 2
TIPO C-2000-14
CRUCETA RC2-15
AMARRE-ALINEACION
TT. TIPO NO FRECUENTADO

APOYO Nº 1
TIPO C-2000-14
CRUCETA RC2-15
AMARRE-ANGULO
TT. TIPO NO FRECUENTADO

CRUCIAMIENTO
CON VIA PECUARIA

VIA PECUARIA
VEREDA DEL CARMEN

CAMINO SAN FRANCISCO

APOYO Nº 3
TIPO C-2000-14
CRUCETA RC2-15
AMARRE-ALINEACION
TT. TIPO NO FRECUENTADO

CRUCIAMIENTO
CON LINEA AEREA BT

VIA PECUARIA

LABT EXISTENTE

VIA PECUARIA
CORDEL DEL CORRAL DE SALES A RIBESALVES

CAMINO SAN FRANCISCO

APOYO Nº 4
TIPO C-3000-14
CRUCETA RC2-15
AMARRE-ANGULO
TT. TIPO NO FRECUENTADO

CAMINO SAN FRANCISCO

APOYO Nº 5
TIPO C-2000-14
CRUCETA RC2-15
AMARRE-ALINEACION
TT. TIPO NO FRECUENTADO

CAMINO SAN FRANCISCO

APOYO Nº 6
TIPO C-2000-14
CRUCETA RC2-15
AMARRE-ALINEACION
TT. TIPO NO FRECUENTADO

CAMINO SAN FRANCISCO

APOYO Nº 7
TIPO C-2000-14
CRUCETA RC2-15
AMARRE-ANGULO
TT. TIPO NO FRECUENTADO

LIMITE ZONA URBANA

CRUCIAMIENTO
CON LINEA TELEFONICA

LABT EXISTENTE

APOYO Nº 8
TIPO C-2000-16
CRUCETA RC2-15
AMARRE-ANGULO
TT. TIPO NO FRECUENTADO

LITEL EXISTENTE

APOYO Nº 9
TIPO C-4500-16
CRUCETA RC2-20
AMARRE-ANGULO
TT. TIPO NO FRECUENTADO

APOYO Nº 10
TIPO C-2000-14
CRUCETA RC2-15
AMARRE-ALINEACION
TT. TIPO NO FRECUENTADO

APOYO Nº 11
TIPO C-4500-14
CRUCETA RC2-15+L80.8-3690
AMARRE-ANGULO+DERIVACION
TT. TIPO NO FRECUENTADO

PUNTO "B"
PUNTO FINAL
APOYO NUEVO Nº 11

CT EXISTENTE
SRC SAN FRANCISCO
123215088

LIMITE ZONA URBANA

ARBOLEDA EXISTENTE

TERMINO MUNICIPAL DE ONDA

N

TRAMOS LAMT EXISTENTES A MANTENER

NUEVO TRAMO LAMT PROYECTADA TIPO 100-A1/S1A

D				B			
C				A			
Fecha	Modificaciones		microfilmado	Fecha	Modificaciones		microfilmado
	Fecha	Nombre	Firma				
Estudiado							
Revisado							
Aprobado							
Escala 1 / 1.500	ANEXO I A: PROYECTO DE LINEA AEREA TRIFASICA A 20 KV, SIMPLE CIRCUITO 100-A1/S1A, DESDE APOYO EXISTENTE Nº 680064 DE LA LINEA "L-03 ANILLO DE LA STR ONDA" HASTA APOYO EXISTENTE A SUSTITUIR Nº 70037 DE LA LINEA "L-18 RIEGOS BECHÍ DE LA STR ONDA", EN EL TÉRMINO MUNICIPAL DE "ONDA" (CASTELLÓN)			IBERDROLA Distribución Eléctrica, S.A.U.			

PLANO Nº 2

PLANTA L.A.M.T.

hoja | sigue | archivo | anula al | A 7806320 | novotec | redactado por

EL INGENIERO TÉCNICO
INDUSTRIAL
Javier Berenguer Cambra
colegiado nº 11.539

CROQUIS INDIVIDUAL POR PARCELA

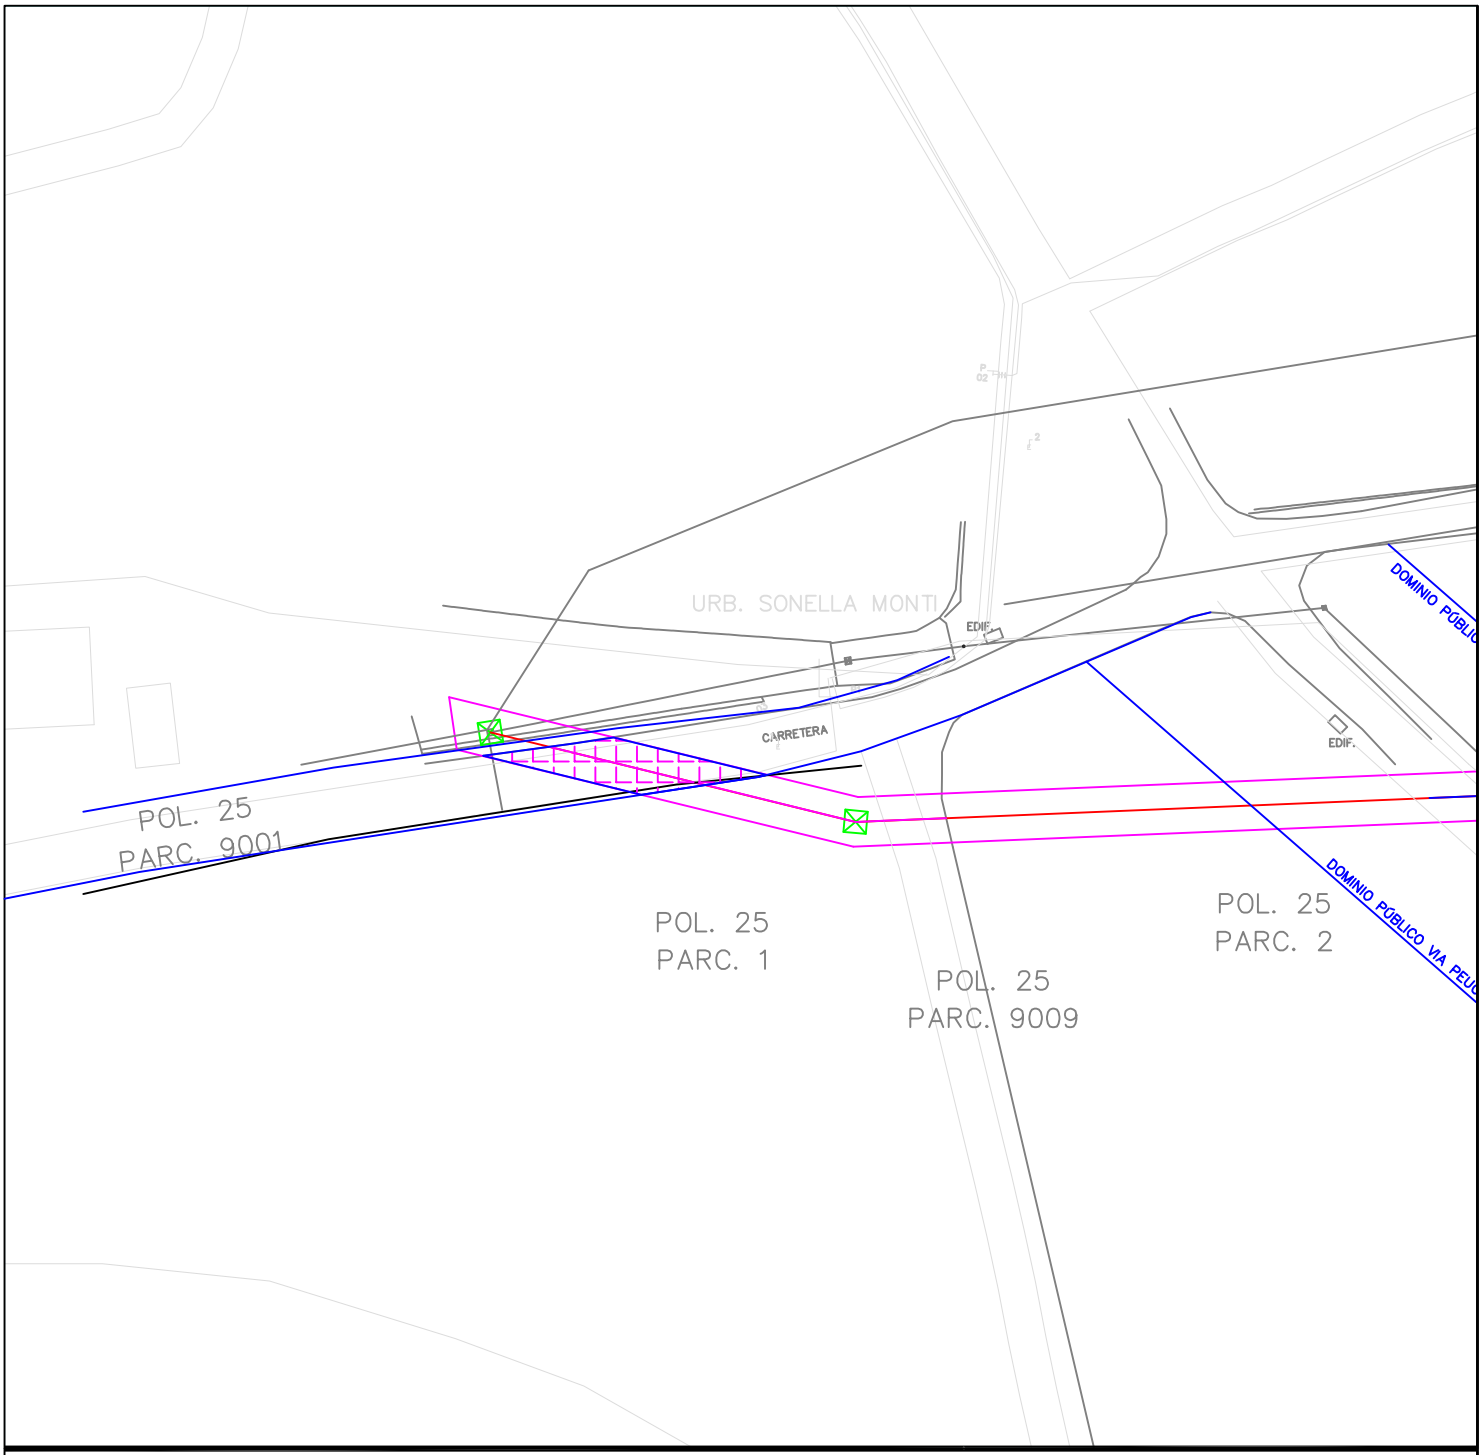

LEYENDA: Finca afectada | Línea | Servidumbre | Apoyo

IBERDROLA DISTRIBUCIÓN ELÉCTRICA S.A.U.

PROYECTO DE NUEVA LINEA AEREA TRIFASICA A 20 KV, SIMPLE CIRCUITO 100-A1/S1A, DESDE APOYO EXISTENTE Nº 680064 DE LA L-8 DE LA "L-03 ANILLO DE LA STR ONDA" HASTA APOYO EXISTENTE A SUSTITUIR Nº 70037 DE LA LINEA "L-18 RIEGO BECHÍ DE LA STR ONDA", EN EL TÉRMINO MUNICIPAL DE ONDA (CASTELLON

POLIGONO 25 PARCELA 9001				FINCA Nº CS-OND-01	PROYECTO Nº: CS-13/17	
SERVIDUMBRE (ml) 21,12	SERVIDUMBRE (m2) 137,74	PROPIETARIO/A GENERALITAT VALENCIANA. CONSELLERÍA DE AGRICULTURA, MEDIO AMBIENTE, CAMBIO CLIMATICO Y DESARROLLO RURAL			Nº EXPEDIENTE:	
					FECHA: 2017	ESCALA: 1:1000
Nº DE APOYO --	SUPERFICIE APOYO (m2) --	OC. TEMP: 42,24	TIPO DE CULTIVO: Vereda del Masset	TERMINO MUNICIPAL ONDA	AUTOR	Nº PLANO: (nº de orden) 1

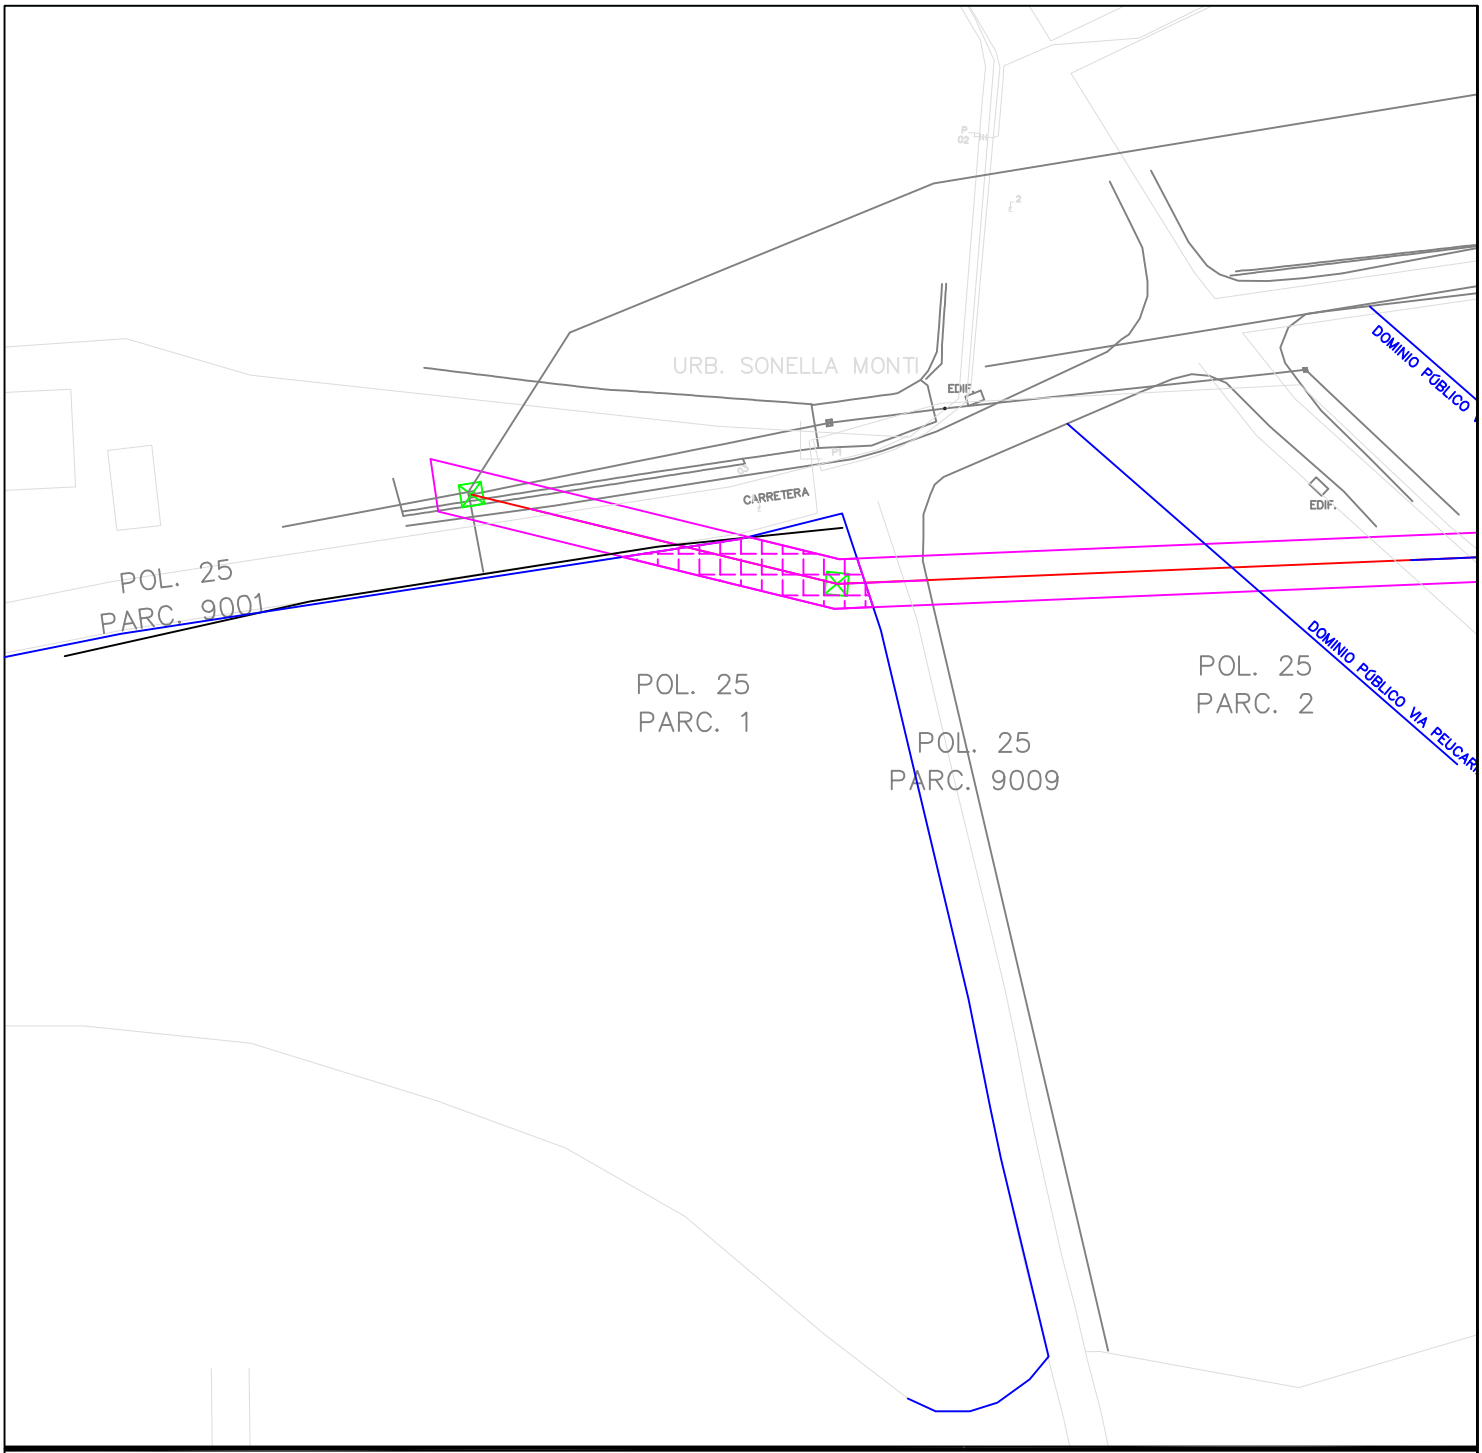

LEYENDA: Finca afectada | Línea | Servidumbre | Apoyo

IBERDROLA DISTRIBUCIÓN ELÉCTRICA S.A.U.

PROYECTO DE NUEVA LINEA AEREA TRIFASICA A 20 KV, SIMPLE CIRCUITO 100-A1/S1A, DESDE APOYO EXISTENTE Nº 680064 DE LA L-8 DE LA "L-03 ANILLO DE LA STR ONDA" HASTA APOYO EXISTENTE A SUSTITUIR Nº 70037 DE LA LINEA "L-18 RIEGO BECHÍ DE LA STR ONDA", EN EL TÉRMINO MUNICIPAL DE ONDA (CASTELLON

POLIGONO 25 PARCELA 1				FINCA Nº CS-OND-02	PROYECTO Nº: CS-13/17	
SERVIDUMBRE (ml) 24,24	SERVIDUMBRE (m2) 157,89	PROPIETARIO/A RAMON DEBON GOMEZ y PABLO DEBON UGARTE			Nº EXPEDIENTE:	
					FECHA: 2017	ESCALA: 1:1000
Nº DE APOYO 1	SUPERFICIE APOYO (m2) 3,80	OC. TEMP: 148,48	TIPO DE CULTIVO: Cítricos regadío	TERMINO MUNICIPAL ONDA	AUTOR	Nº PLANO: (nº de orden) 2

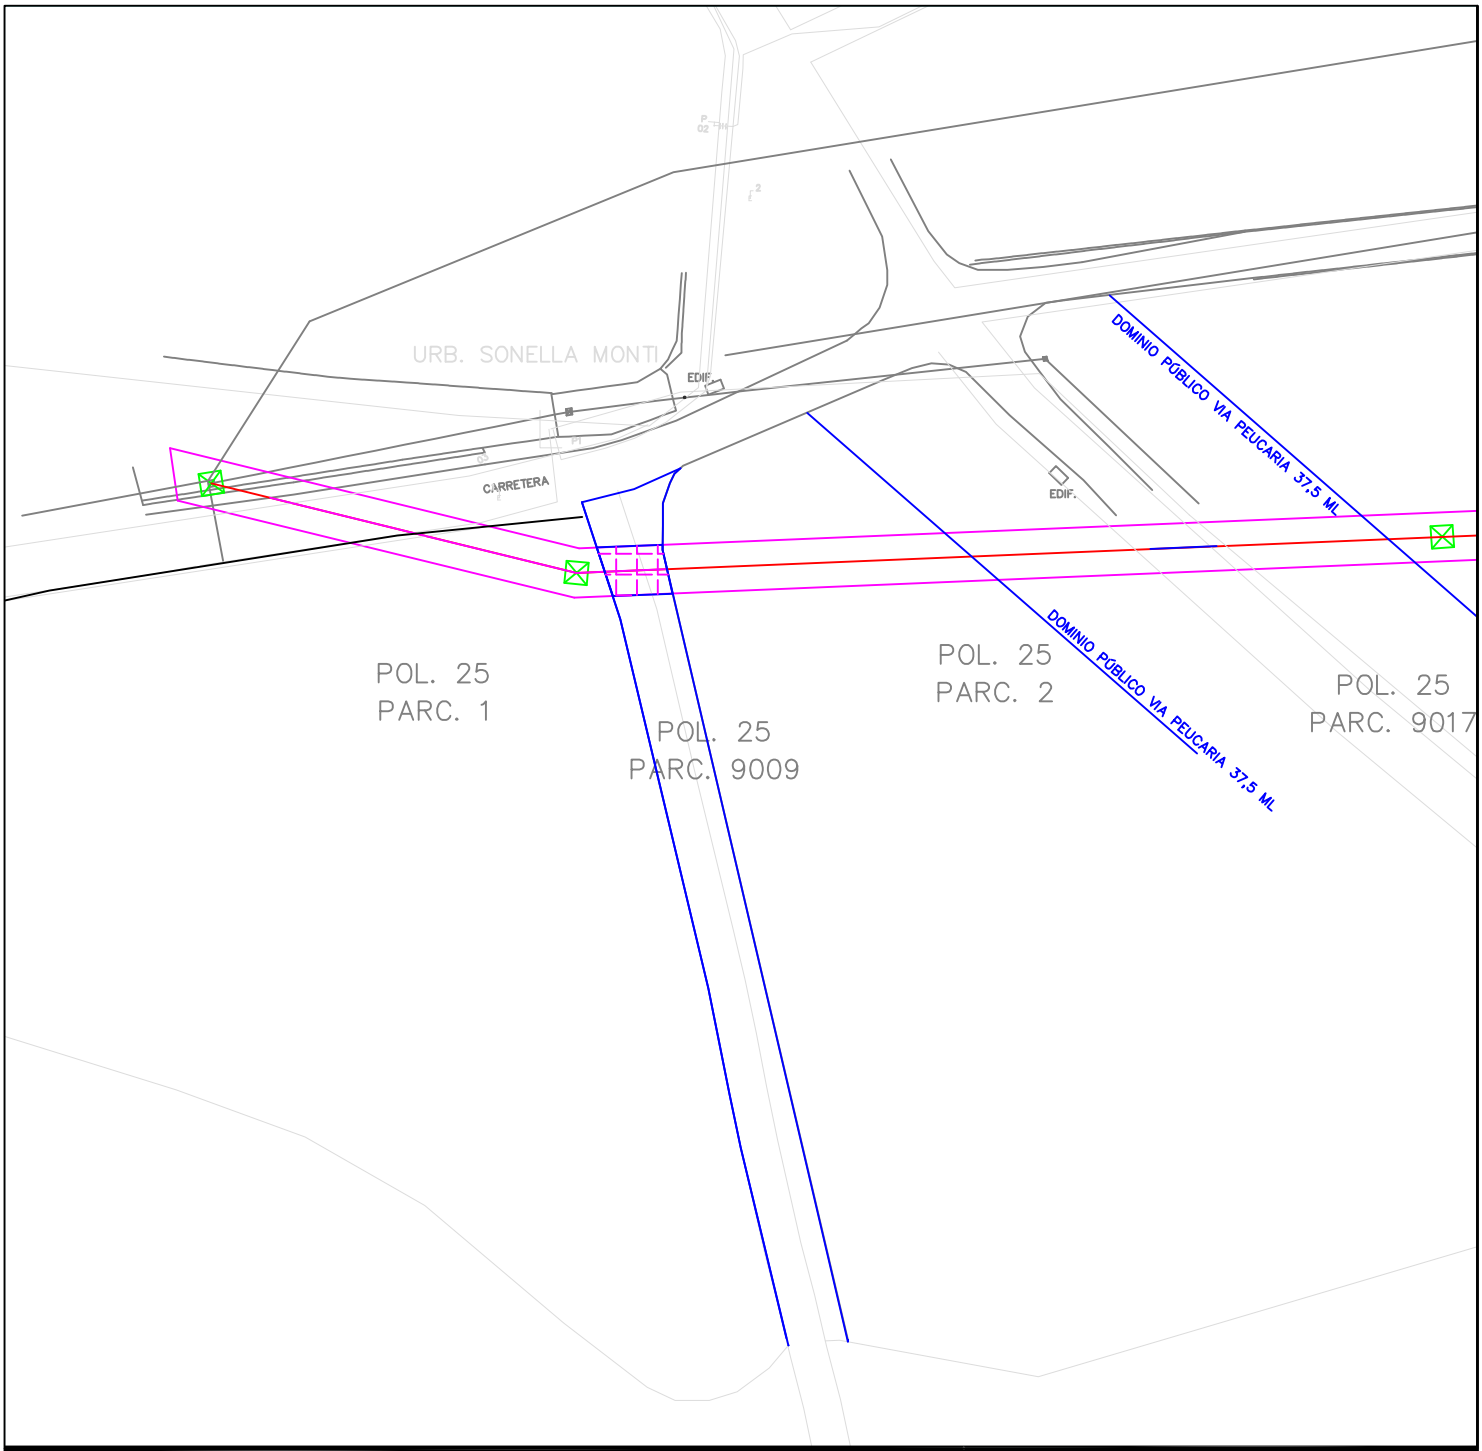

LEYENDA: Finca afectada | Línea | Servidumbre | Apoyo

IBERDROLA DISTRIBUCIÓN ELÉCTRICA S.A.U.

PROYECTO DE NUEVA LINEA AEREA TRIFASICA A 20 KV, SIMPLE CIRCUITO 100-A1/S1A, DESDE APOYO EXISTENTE Nº 680064 DE LA L-8 DE LA "L-03 ANILLO DE LA STR ONDA" HASTA APOYO EXISTENTE A SUSTITUIR Nº 70037 DE LA LINEA "L-18 RIEGO BECHÍ DE LA STR ONDA", EN EL TÉRMINO MUNICIPAL DE ONDA (CASTELLON

POLIGONO 25 PARCELA 9009				FINCA Nº CS-OND-03	PROYECTO Nº: CS-13/17	
SERVIDUMBRE (ml) 8,25	SERVIDUMBRE (m2) 53,60	PROPIETARIO/A AYUNTAMIENTO DE ONDA			Nº EXPEDIENTE:	
					FECHA: 2017	ESCALA: 1:1000
Nº DE APOYO --	SUPERFICIE APOYO (m2) --	OC. TEMP: 16,50	TIPO DE CULTIVO: Camino de la Murtera	TERMINO MUNICIPAL ONDA	AUTOR	Nº PLANO: (nº de orden) 3

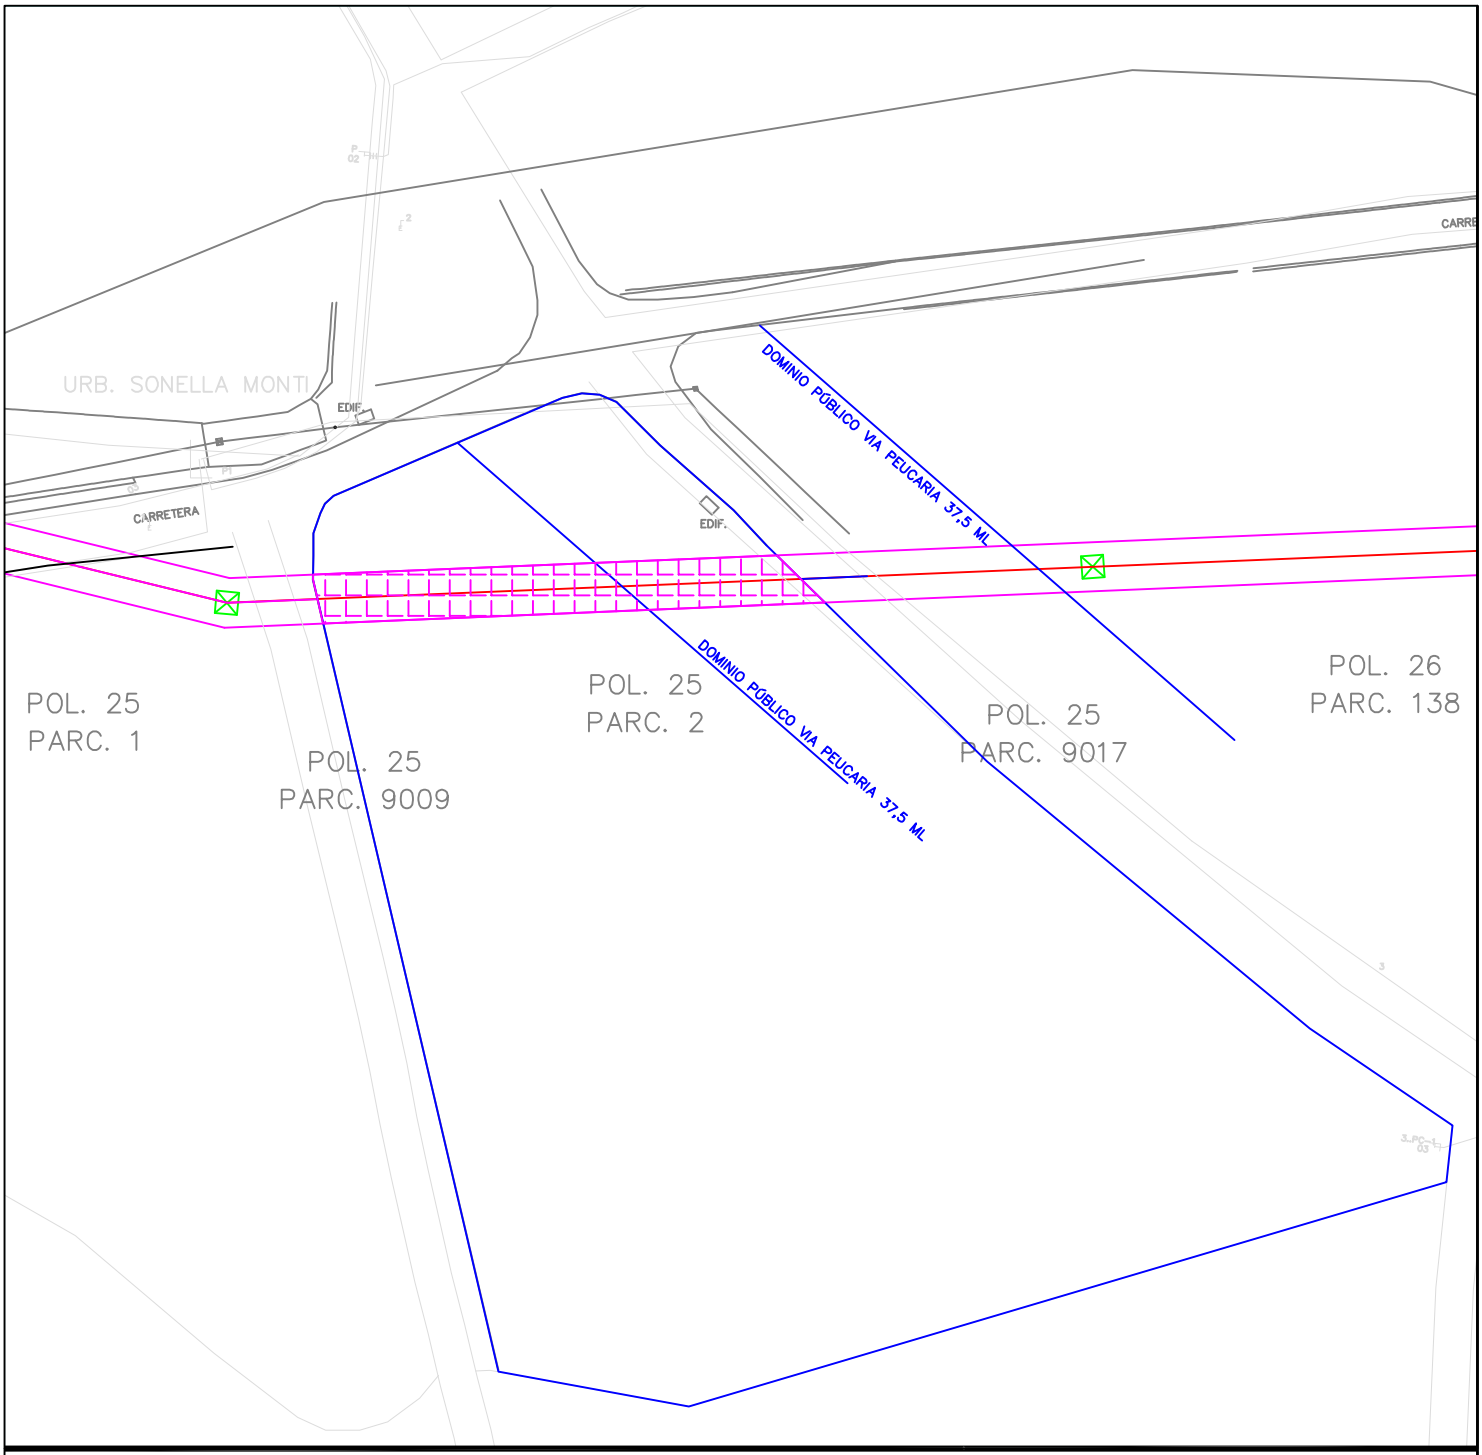

LEYENDA: Finca afectada | Línea | Servidumbre | Apoyo

IBERDROLA DISTRIBUCIÓN ELÉCTRICA S.A.U.

PROYECTO DE NUEVA LINEA AEREA TRIFASICA A 20 KV, SIMPLE CIRCUITO 100-A1/S1A, DESDE APOYO EXISTENTE Nº 680064 DE LA L-8 DE LA "L-03 ANILLO DE LA STR ONDA" HASTA APOYO EXISTENTE A SUSTITUIR Nº 70037 DE LA LINEA "L-18 RIEGO BECHÍ DE LA STR ONDA", EN EL TÉRMINO MUNICIPAL DE ONDA (CASTELLON

POLIGONO 25 PARCELA 2				FINCA Nº CS-OND-04	PROYECTO Nº: CS-13/17	
SERVIDUMBRE (ml) 64,03	SERVIDUMBRE (m2) 415,96	PROPIETARIO/A RAMON DEBON GOMEZ y PABLO DEBON UGARTE			Nº EXPEDIENTE:	
					FECHA: 2017	ESCALA: 1:1000
Nº DE APOYO --	SUPERFICIE APOYO (m2) --	OC. TEMP: 128,06	TIPO DE CULTIVO: Cítricos regadío	TERMINO MUNICIPAL ONDA	AUTOR	Nº PLANO: (nº de orden) 4

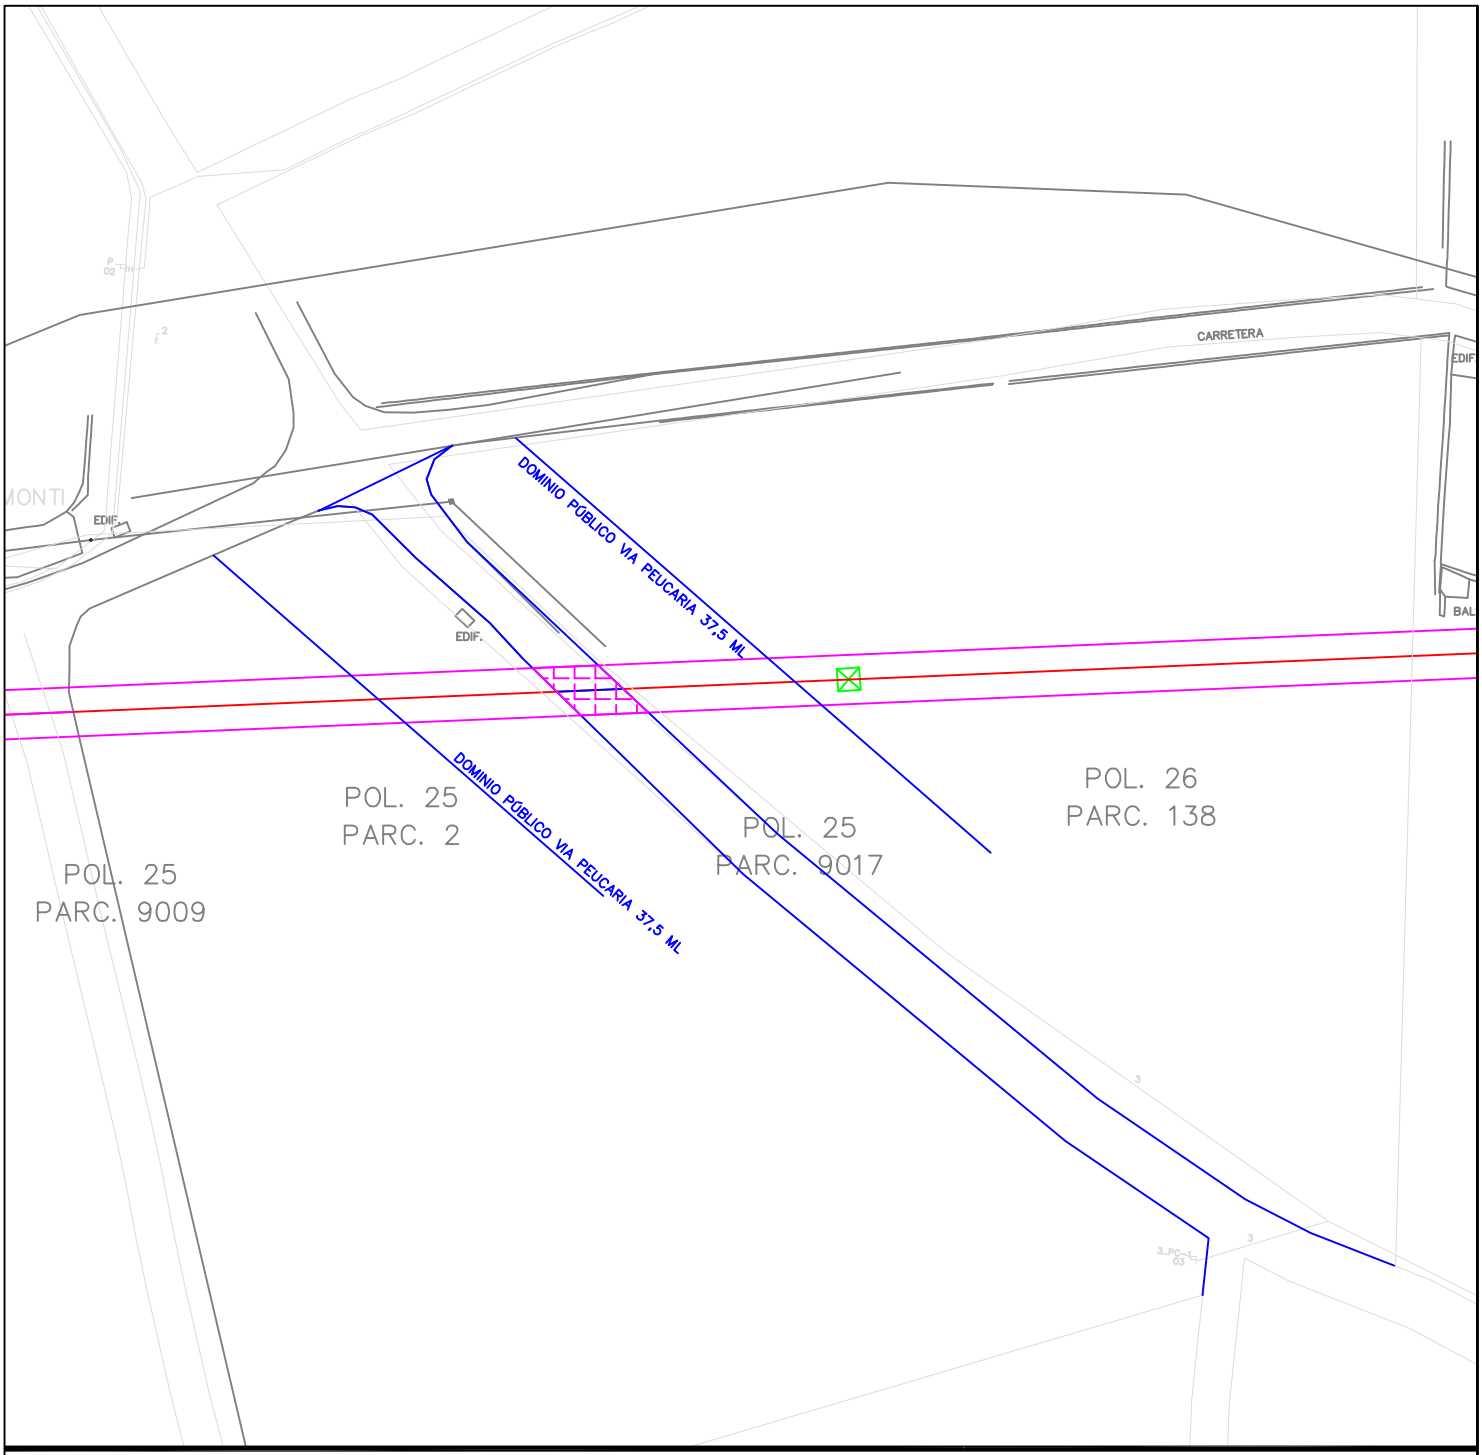

LEYENDA: Finca afectada | Línea | Servidumbre | Apoyo

IBERDROLA DISTRIBUCIÓN ELÉCTRICA S.A.U.

PROYECTO DE NUEVA LINEA AEREA TRIFASICA A 20 KV, SIMPLE CIRCUITO 100-A1/S1A, DESDE APOYO EXISTENTE Nº 680064 DE LA L-8 DE LA "L-03 ANILLO DE LA STR ONDA" HASTA APOYO EXISTENTE A SUSTITUIR Nº 70037 DE LA LINEA "L-18 RIEGO BECHÍ DE LA STR ONDA", EN EL TÉRMINO MUNICIPAL DE ONDA (CASTELLON

POLIGONO 25 PARCELA 9017			FINCA Nº CS-OND-05	PROYECTO Nº: CS-13/17	
SERVIDUMBRE (ml) 8,77	SERVIDUMBRE (m2) 57,04	PROPIETARIO/A GENERALITAT VALENCIANA. CONSELLERÍA DE AGRICULTURA, MEDIO AMBIENTE, CAMBIO CLIMATICO Y DESARROLLO RURAL		Nº EXPEDIENTE:	
				FECHA: 2017	ESCALA: 1:1000
Nº DE APOYO --	SUPERFICIE APOYO (m2) --	OC. TEMP: 17,54	TIPO DE CULTIVO: Cordel corral de Sales a Ribesalbes	TERMINO MUNICIPAL ONDA	AUTOR
					Nº PLANO: (nº de orden) 5

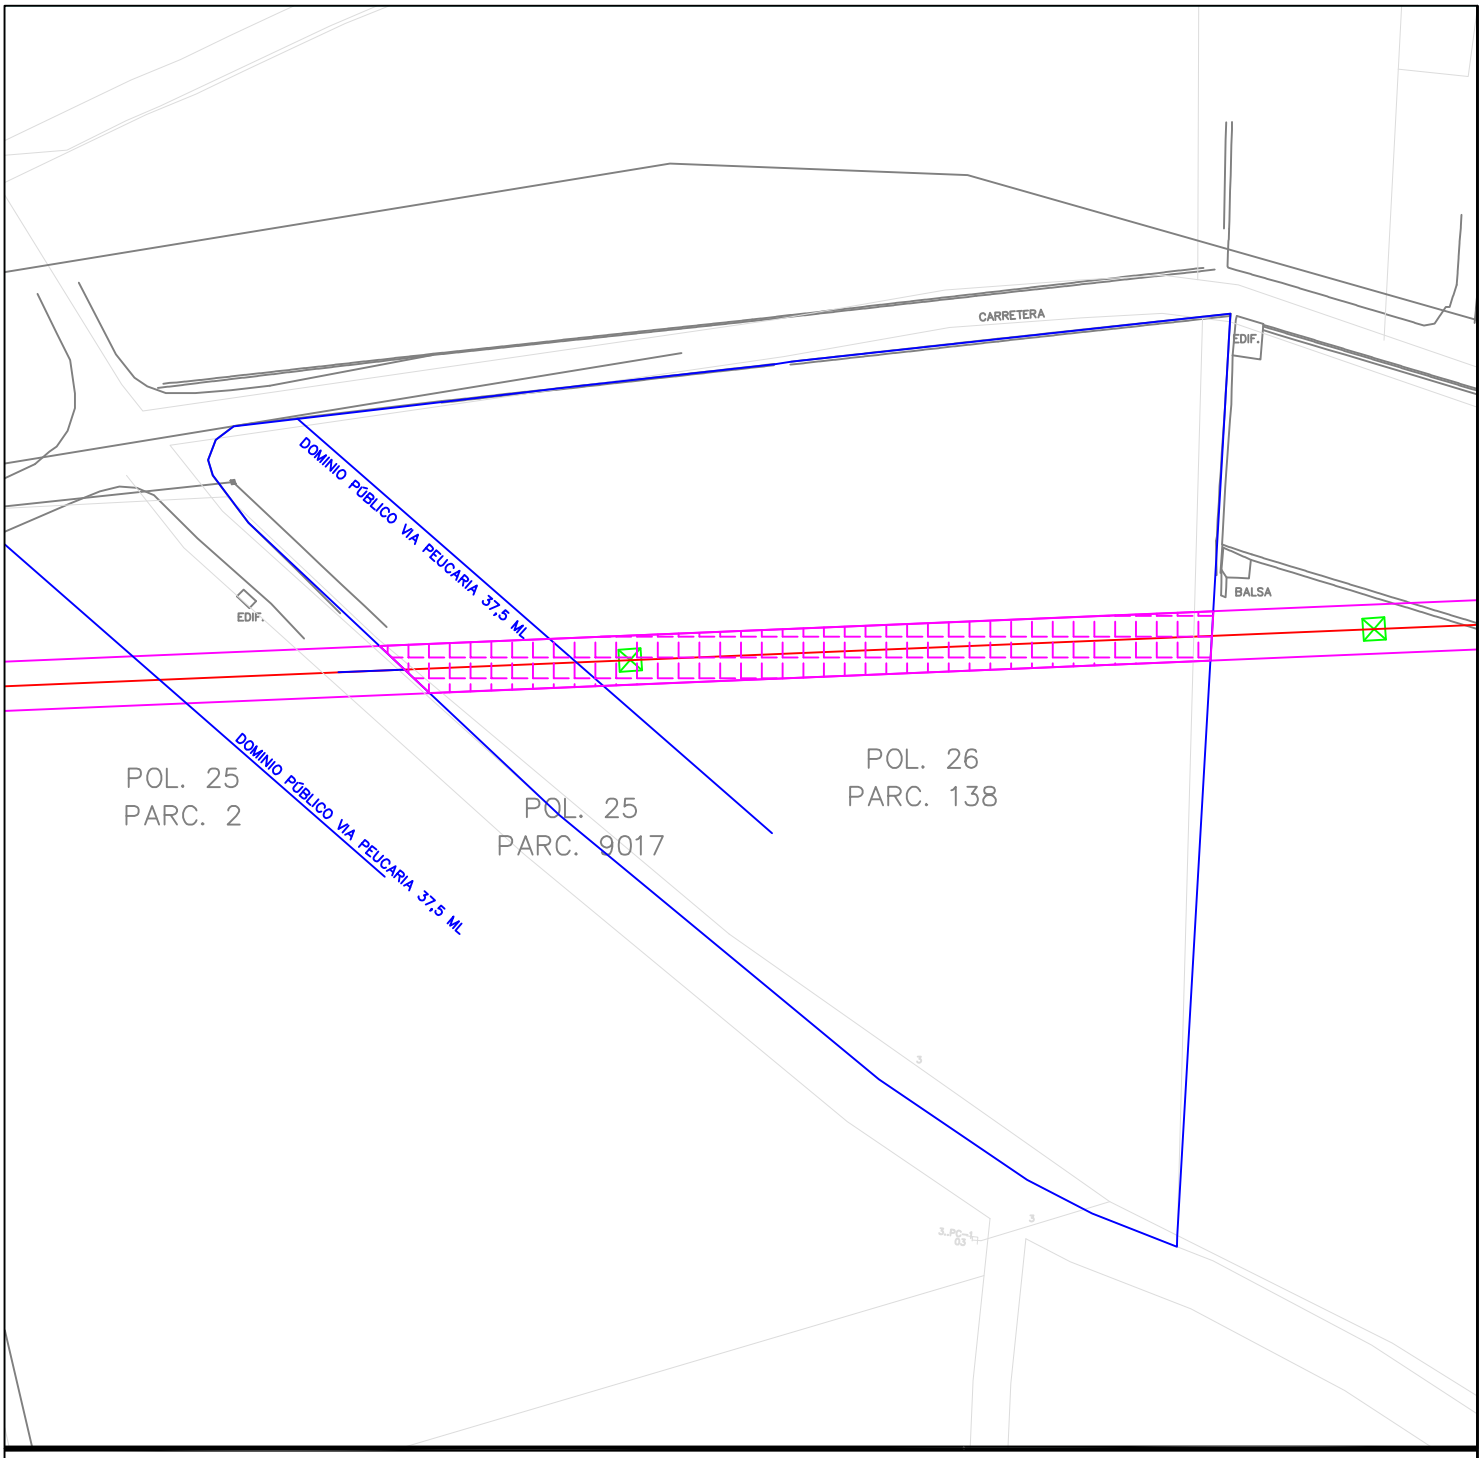

LEYENDA: Finca afectada | Línea | Servidumbre | Apoyo

IBERDROLA DISTRIBUCIÓN ELÉCTRICA S.A.U.

PROYECTO DE NUEVA LINEA AEREA TRIFASICA A 20 KV, SIMPLE CIRCUITO 100-A1/S1A, DESDE APOYO EXISTENTE Nº 680064 DE LA L-8 DE LA "L-03 ANILLO DE LA STR ONDA" HASTA APOYO EXISTENTE A SUSTITUIR Nº 70037 DE LA LINEA "L-18 RIEGO BECHÍ DE LA STR ONDA", EN EL TÉRMINO MUNICIPAL DE ONDA (CASTELLON

POLIGONO 26 PARCELA 138				FINCA Nº CS-OND-06	PROYECTO Nº: CS-13/17	
SERVIDUMBRE (ml) 106,90	SERVIDUMBRE (m2) 694,90	PROPIETARIO/A JOSE ORENGA FORNER, ROSA-CARMEN NEBOT VENTURA, PASCUAL ORENGA FORNER Y CARMEN MONTOLIU SANAHUJA			Nº EXPEDIENTE: FECHA: 2017	ESCALA: 1:1000
Nº DE APOYO 2	SUPERFICIE APOYO (m2) 3,8	OC. TEMP: 313,80	TIPO DE CULTIVO: Cítricos regadío	TERMINO MUNICIPAL ONDA	AUTOR	Nº PLANO: (nº de orden) 6

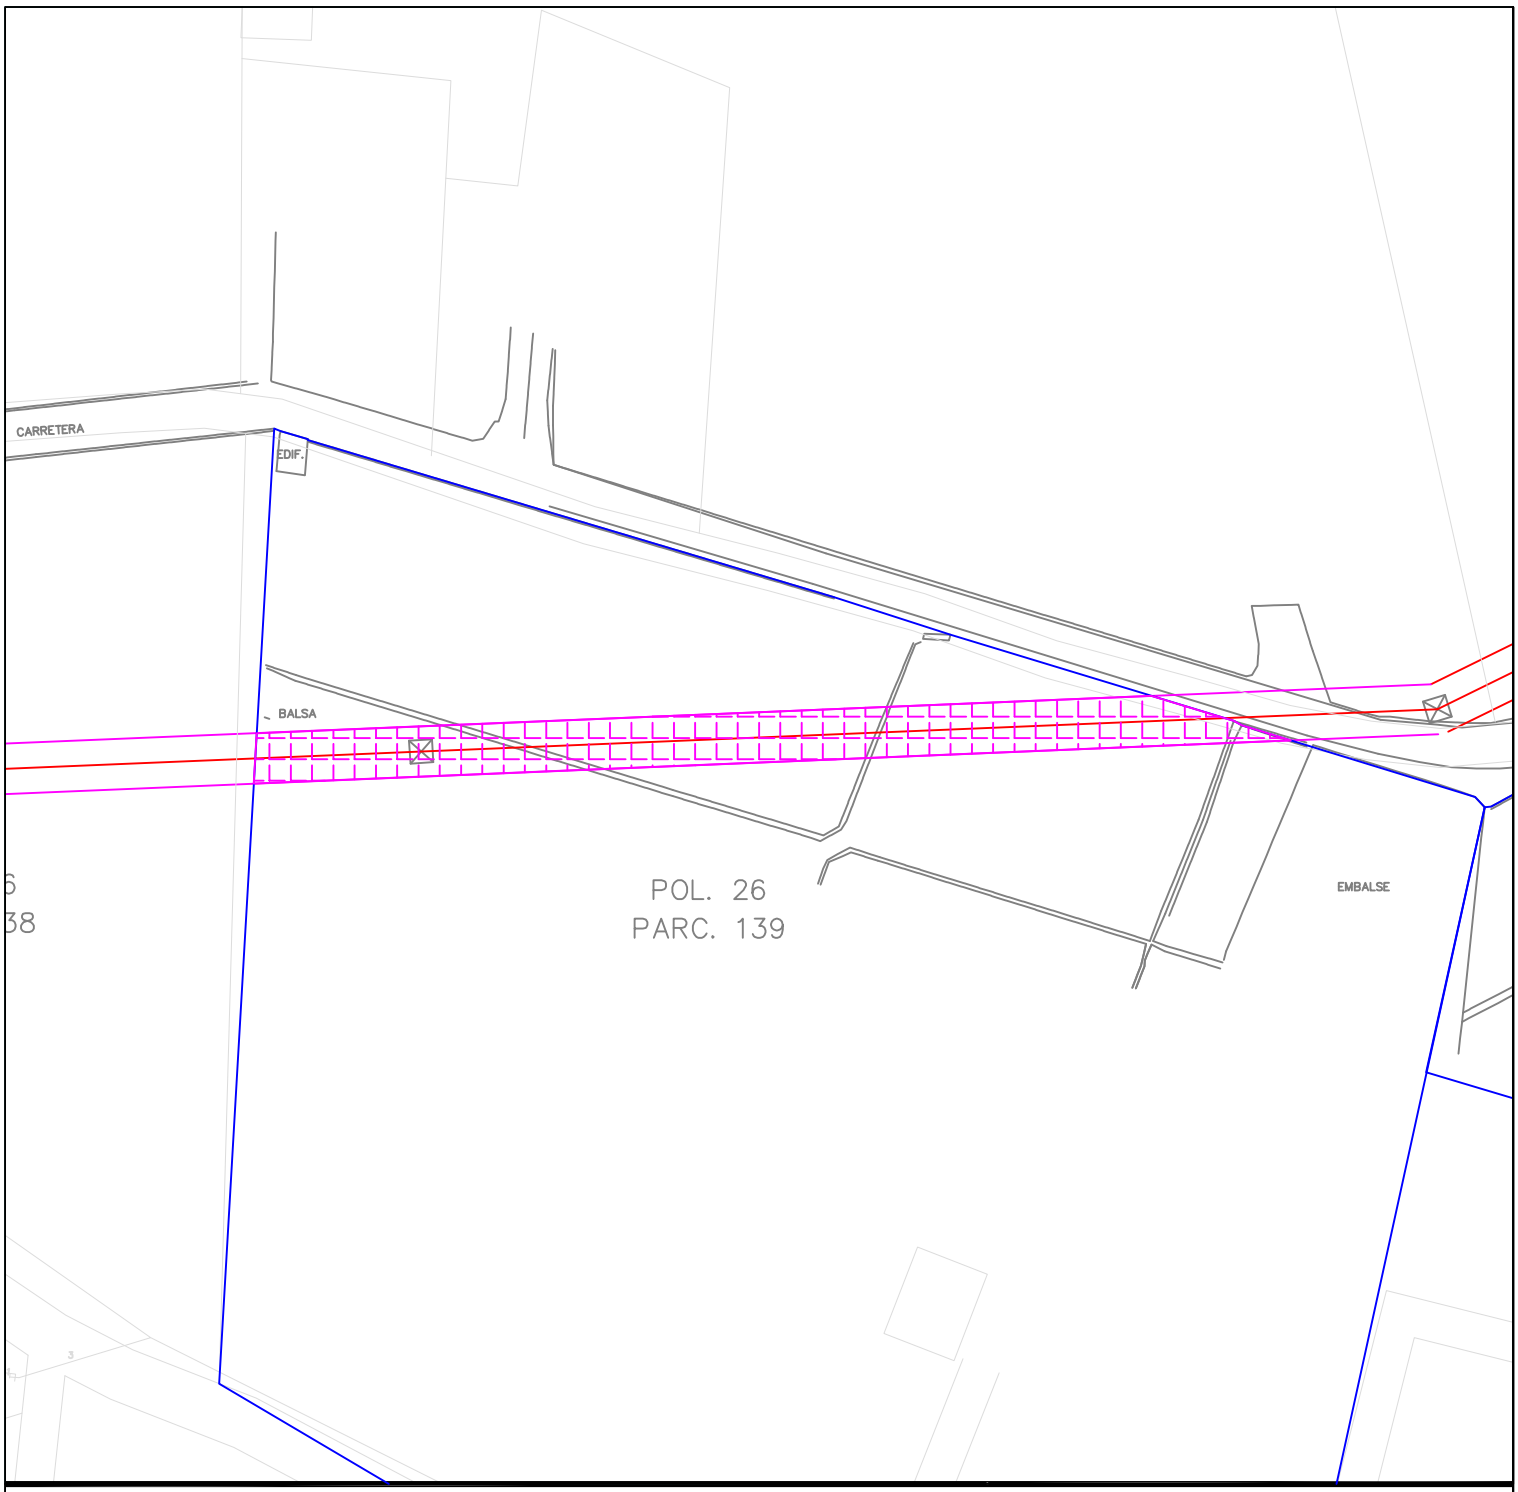

LEYENDA: Finca afectada | Línea | Servidumbre | Apoyo

IBERDROLA DISTRIBUCIÓN ELÉCTRICA S.A.U.

PROYECTO DE NUEVA LINEA AEREA TRIFASICA A 20 KV, SIMPLE CIRCUITO 100-A1/S1A, DESDE APOYO EXISTENTE Nº 680064 DE LA L-8 DE LA "L-03 ANILLO DE LA STR ONDA" HASTA APOYO EXISTENTE A SUSTITUIR Nº 70037 DE LA LINEA "L-18 RIEGO BECHÍ DE LA STR ONDA", EN EL TÉRMINO MUNICIPAL DE ONDA (CASTELLON

POLIGONO 26 PARCELA 139				FINCA Nº CS-OND-07	PROYECTO Nº: CS-13/17	
SERVIDUMBRE (ml) 125,26	SERVIDUMBRE (m2) 812,32	PROPIETARIO/A HDROS DE JUAN CHAUME RAMOS			Nº EXPEDIENTE:	
					FECHA: 2017	ESCALA: 1:1000
Nº DE APOYO 3	SUPERFICIE APOYO (m2) 3,8	OC. TEMP: 350,52	TIPO DE CULTIVO: Cítricos regadío	TERMINO MUNICIPAL ONDA	AUTOR	Nº PLANO: (nº de orden) 7

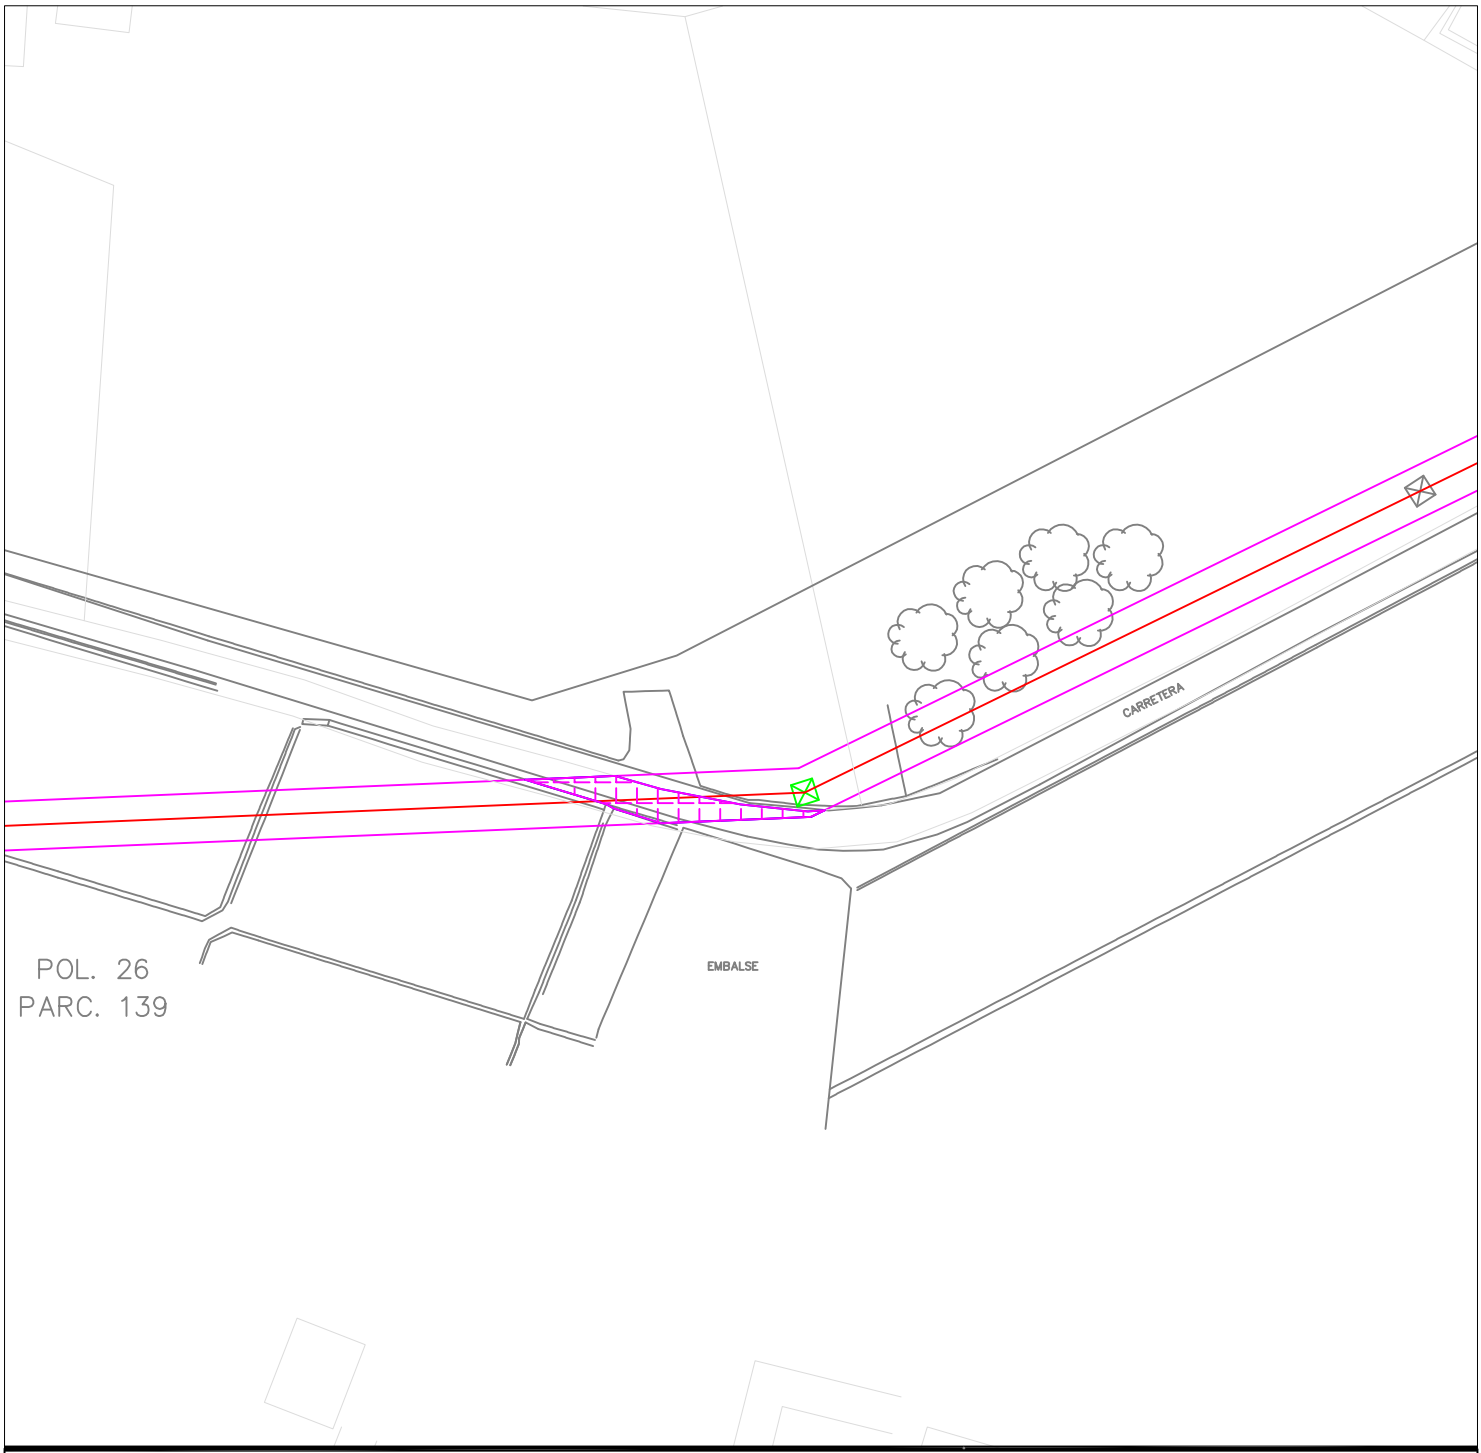

LEYENDA: Finca afectada | Línea | Servidumbre | Apoyo

IBERDROLA DISTRIBUCIÓN ELÉCTRICA S.A.U.

PROYECTO DE NUEVA LINEA AEREA TRIFASICA A 20 KV, SIMPLE CIRCUITO 100-A1/S1A, DESDE APOYO EXISTENTE Nº 680064 DE LA L-8 DE LA "L-03 ANILLO DE LA STR ONDA" HASTA APOYO EXISTENTE A SUSTITUIR Nº 70037 DE LA LINEA "L-18 RIEGO BECHÍ DE LA STR ONDA", EN EL TÉRMINO MUNICIPAL DE ONDA (CASTELLON

POLIGONO 25 PARCELA 9001					FINCA Nº CS-OND-01	PROYECTO Nº: CS-13/17
SERVIDUMBRE (ml) 13,93	SERVIDUMBRE (m2) 99,36	PROPIETARIO/A GENERALITAT VALENCIANA. CONSELLERÍA DE AGRICULTURA, MEDIO AMBIENTE, CAMBIO CLIMATICO Y DESARROLLO RURAL				Nº EXPEDIENTE:
					FECHA: 2017	ESCALA: 1:1000
Nº DE APOYO --	SUPERFICIE APOYO (m2) --	OC. TEMP: 27,86	TIPO DE CULTIVO: Vereda del Maset	TERMINO MUNICIPAL ONDA	AUTOR	Nº PLANO: (nº de orden) 8

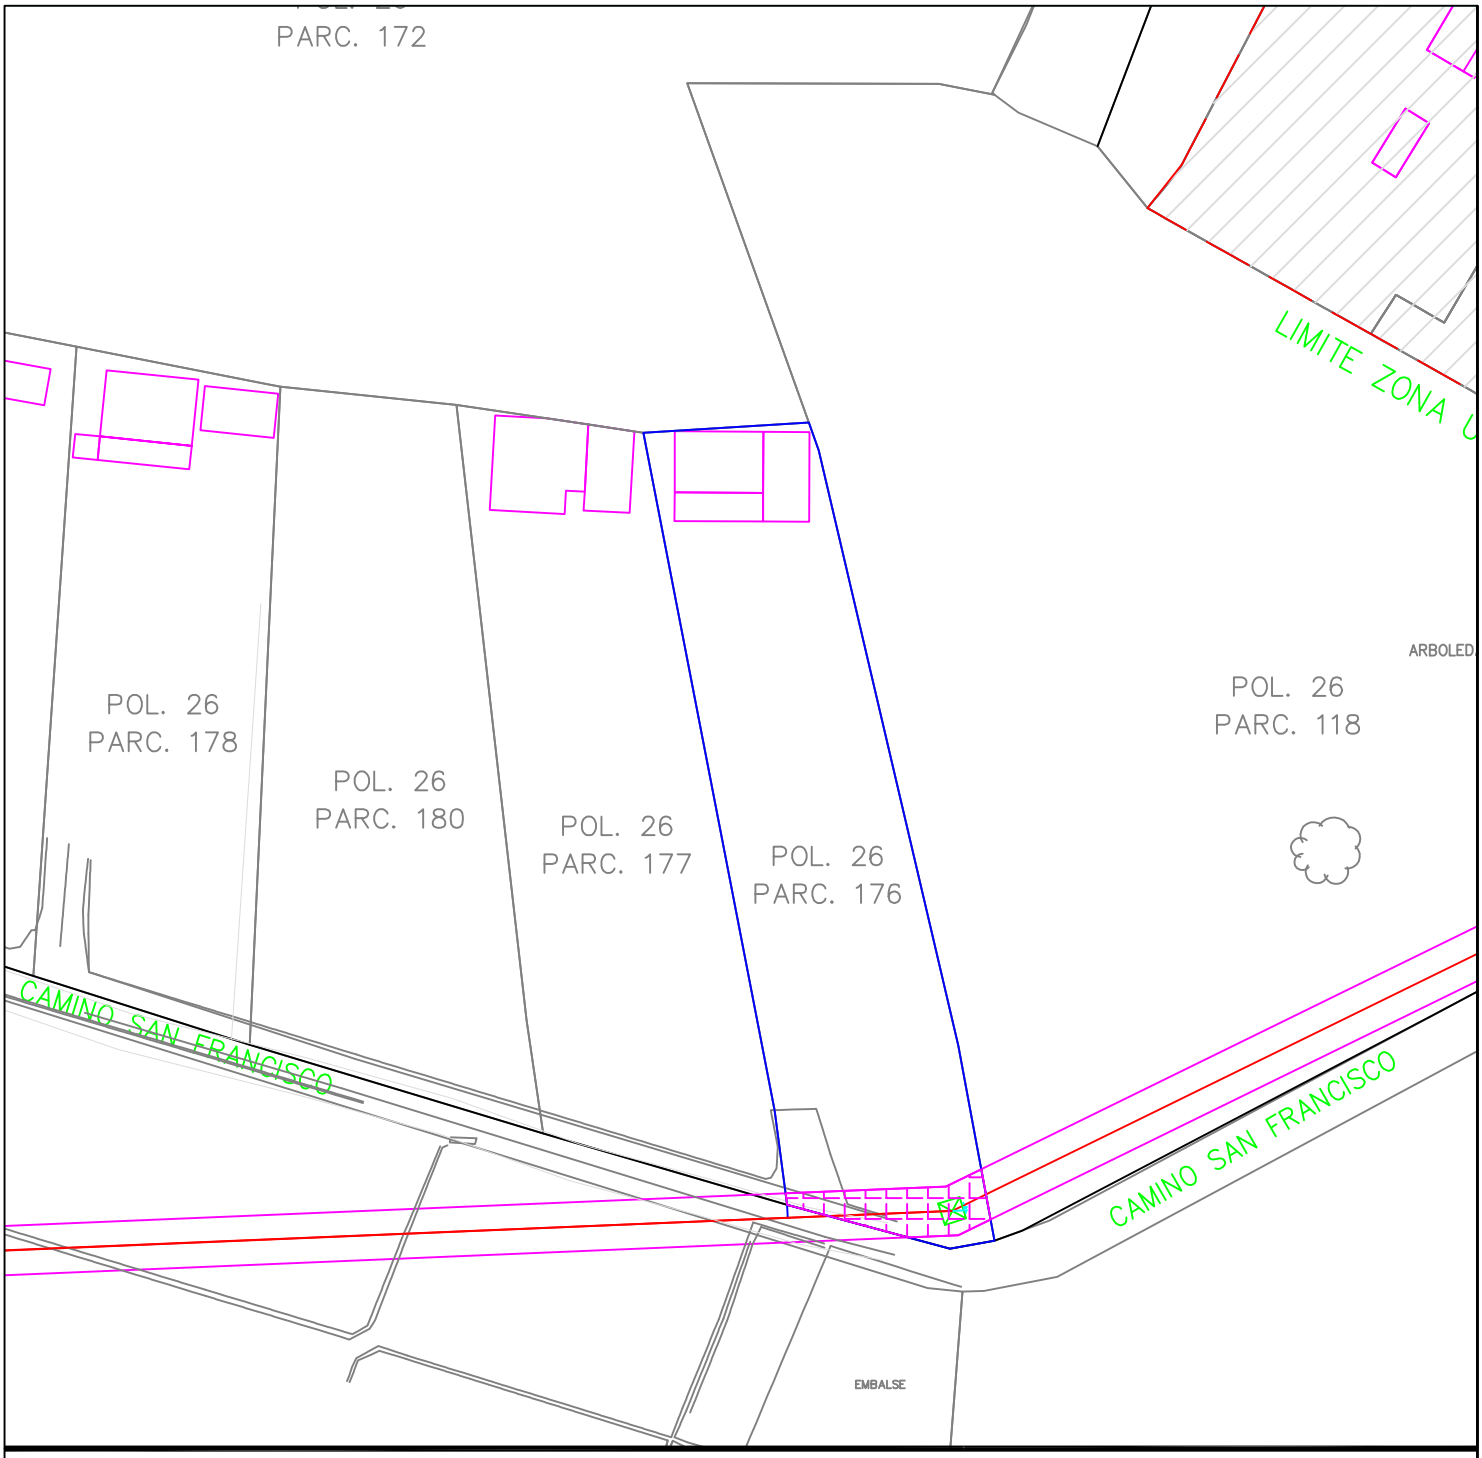

LEYENDA: Finca afectada | Línea | Servidumbre | Apoyo

IBERDROLA DISTRIBUCIÓN ELÉCTRICA S.A.U.

PROYECTO DE NUEVA LINEA AEREA TRIFASICA A 20 KV, SIMPLE CIRCUITO 100-A1/S1A, DESDE APOYO EXISTENTE Nº 680064 DE LA L-8 DE LA "L-03 ANILLO DE LA STR ONDA" HASTA APOYO EXISTENTE A SUSTITUIR Nº 70037 DE LA LINEA "L-18 RIEGO BECHÍ DE LA STR ONDA", EN EL TÉRMINO MUNICIPAL DE ONDA (CASTELLON

POLIGONO 26 PARCELA 176				FINCA Nº CS-OND-08	PROYECTO Nº: CS-143/16	
SERVIDUMBRE (ml) 16,46	SERVIDUMBRE (m2) 134,38	PROPIETARIO/A JOAQUIN PALACIOS LOPEZ y FELICITAS ZAMORA LOZANO			Nº EXPEDIENTE:	
					FECHA: 2017	ESCALA: 1:1000
Nº DE APOYO 4	SUPERFICIE APOYO (m2) 3,8	OC. TEMP: 132,92	TIPO DE CULTIVO: Citricos regadio	TERMINO MUNICIPAL ONDA	AUTOR	Nº PLANO: (nº de orden) 9

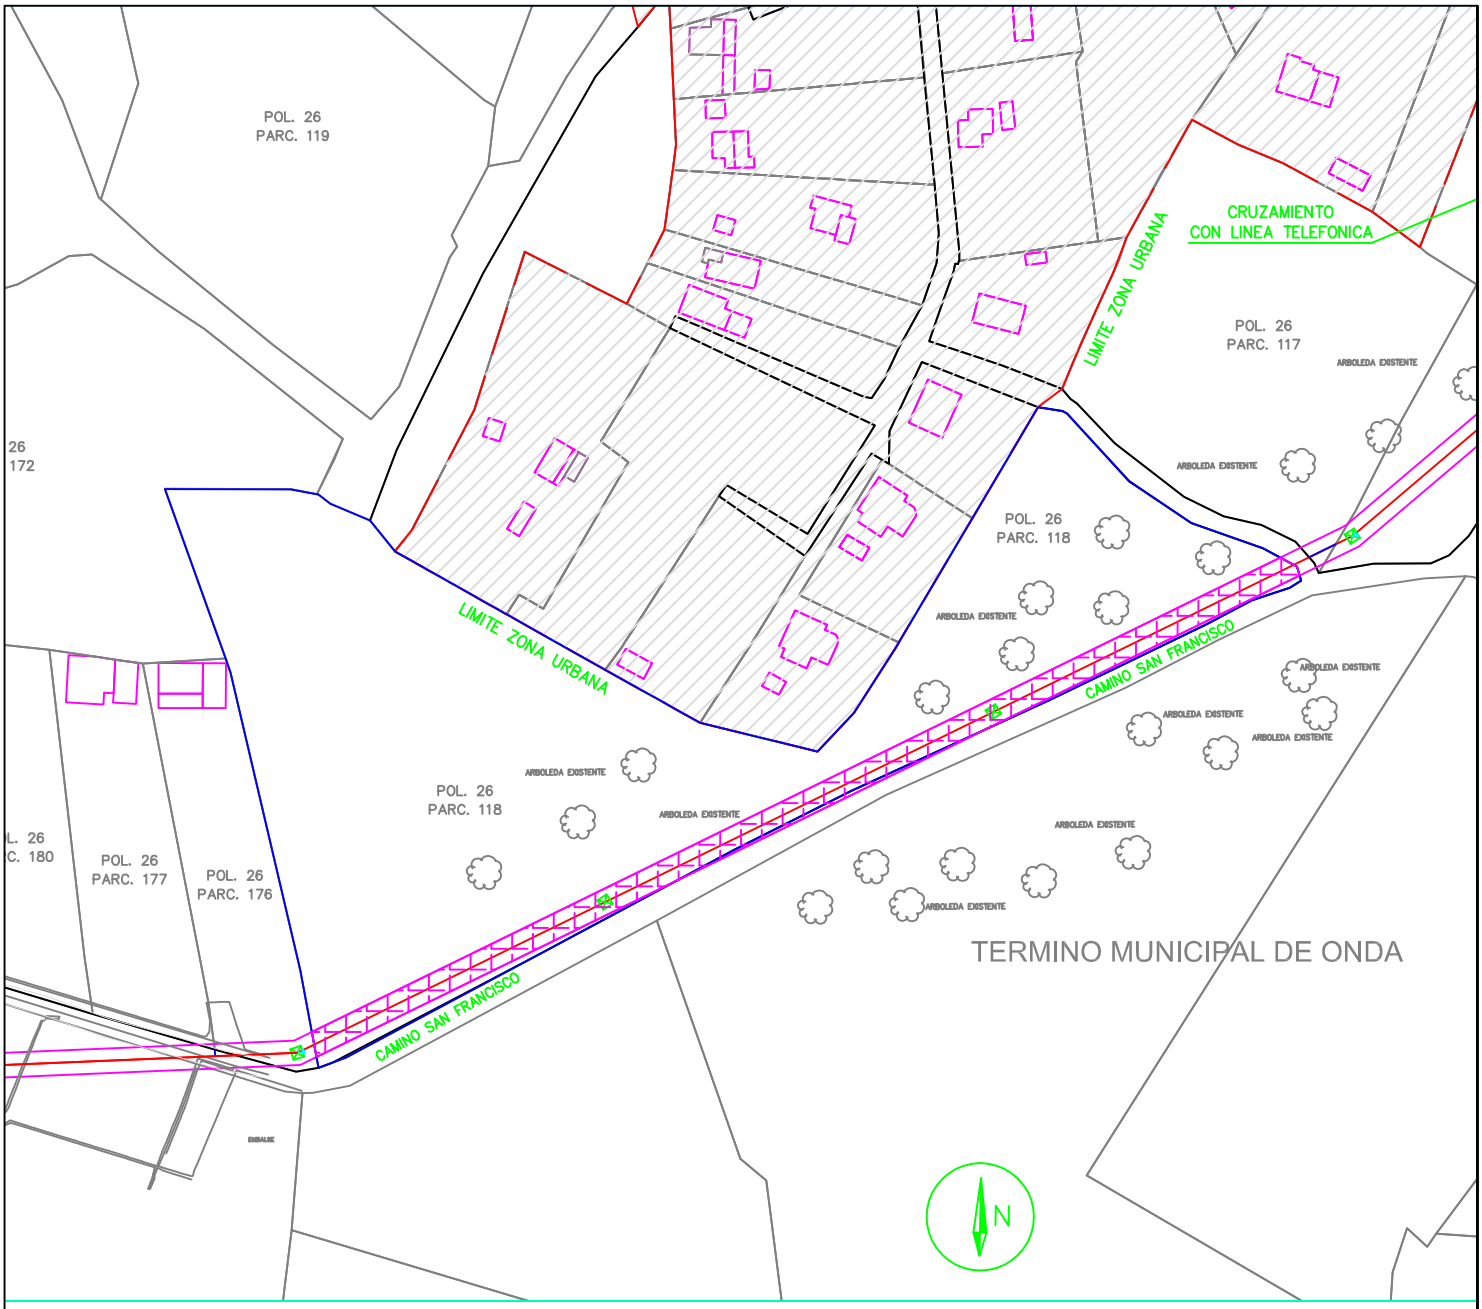

LEYENDA: Finca afectada | Línea | Servidumbre | Apoyo

IBERDROLA DISTRIBUCIÓN ELÉCTRICA S.A.U.

PROYECTO DE NUEVA LINEA AEREA TRIFASICA A 20 KV, SIMPLE CIRCUITO 100-A1/S1A, DESDE APOYO EXISTENTE Nº 680064 DE LA L-8 DE LA "L-03 ANILLO DE LA STR ONDA" HASTA APOYO EXISTENTE A SUSTITUIR Nº 70037 DE LA LINEA "L-18 RIEGO BECHÍ DE LA STR ONDA", EN EL TÉRMINO MUNICIPAL DE ONDA (CASTELLON

POLIGONO 26 PARCELA 118				FINCA Nº CS-OND-09	PROYECTO Nº: CS-13/17	
SERVIDUMBRE (ml) 288,55	SERVIDUMBRE (m2) 1.870,17	PROPIETARIO/A JOSE BALLESTER MANUEL			Nº EXPEDIENTE:	
					FECHA: 2017	ESCALA: 1:2000
Nº DE APOYO 5 y 6	SUPERFICIE APOYO (m2) 7,6	OC. TEMP: 777,10	TIPO DE CULTIVO: Monte alto (pinos)	TERMINO MUNICIPAL ONDA	AUTOR	Nº PLANO: (nº de orden) 10

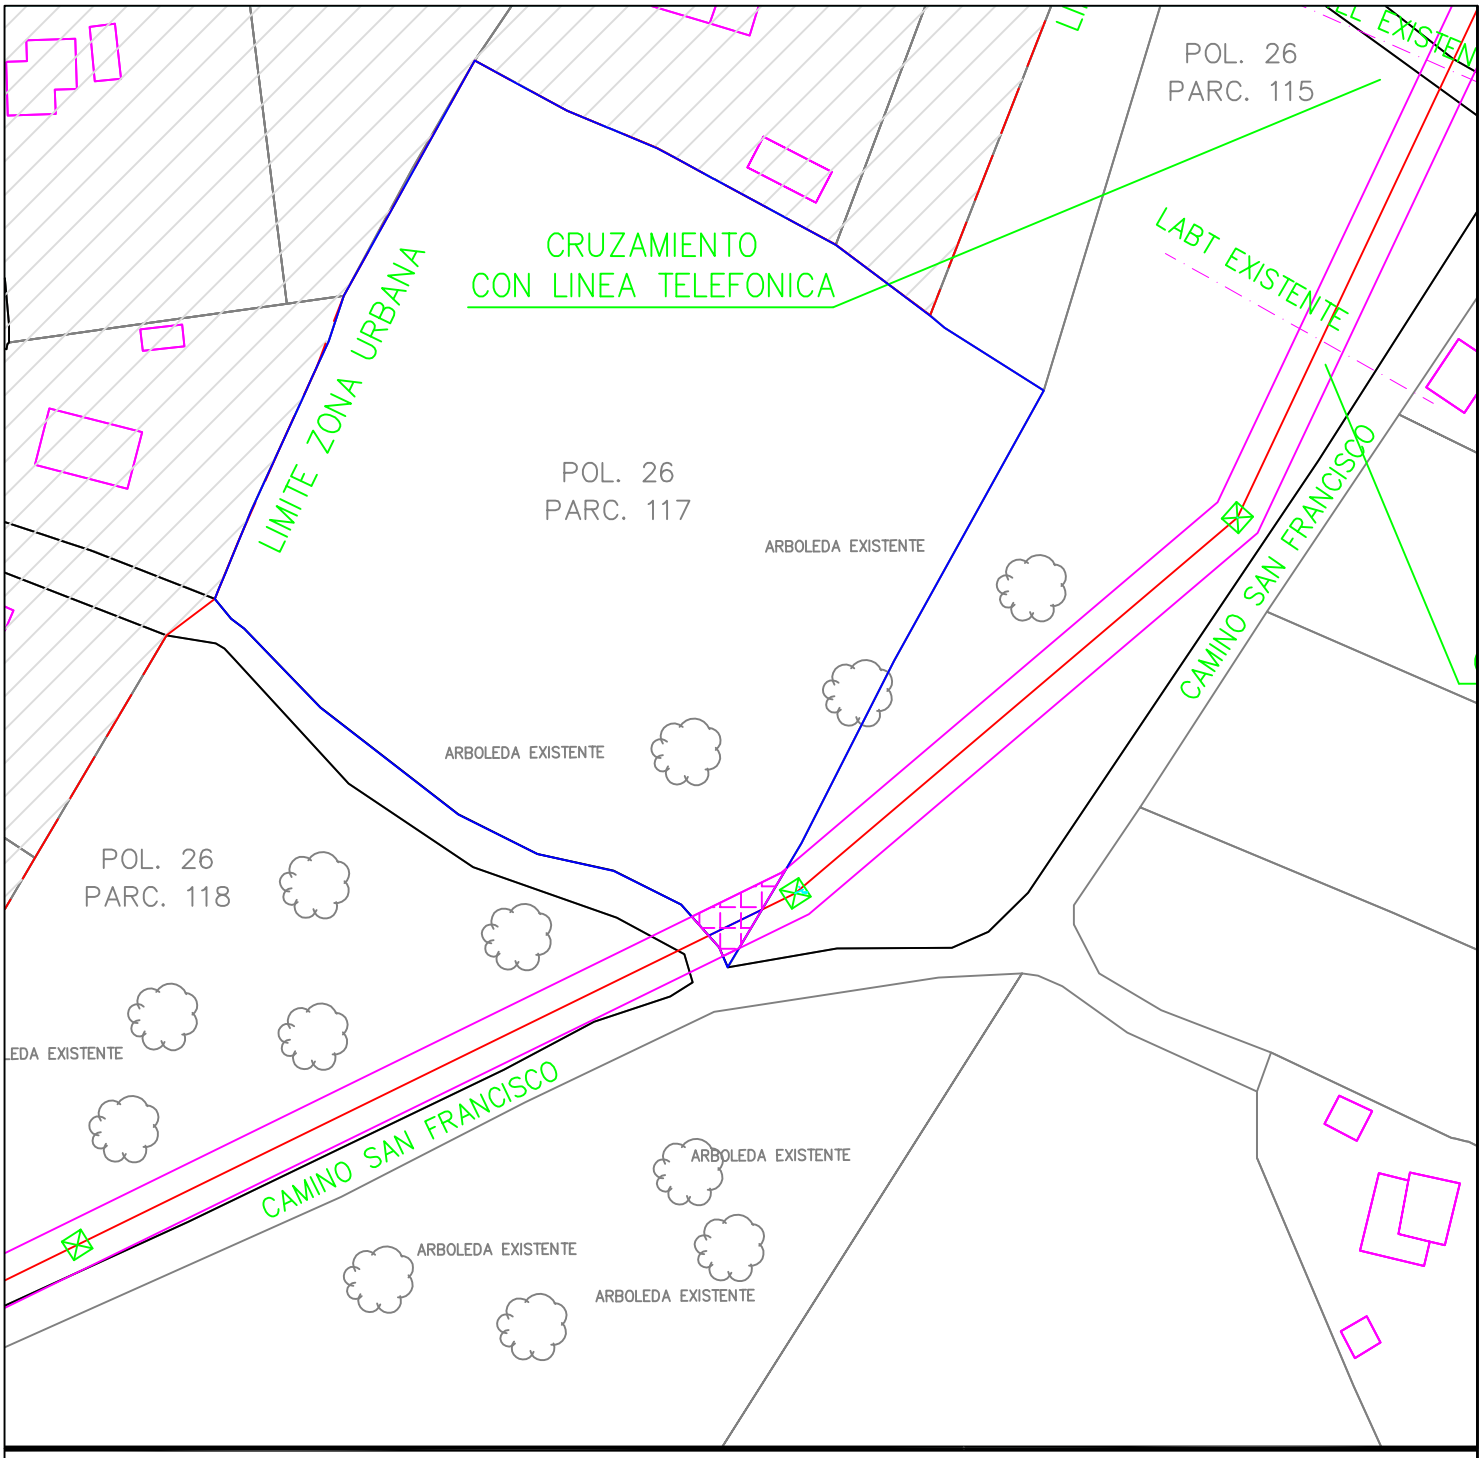

LEYENDA: Finca afectada | Línea | Servidumbre | Apoyo

IBERDROLA DISTRIBUCIÓN ELÉCTRICA S.A.U.

PROYECTO DE NUEVA LINEA AEREA TRIFASICA A 20 KV, SIMPLE CIRCUITO 100-A1/S1A, DESDE APOYO EXISTENTE Nº 680064 DE LA L-8 DE LA "L-03 ANILLO DE LA STR ONDA" HASTA APOYO EXISTENTE A SUSTITUIR Nº 70037 DE LA LINEA "L-18 RIEGO BECHÍ DE LA STR ONDA", EN EL TÉRMINO MUNICIPAL DE ONDA (CASTELLON

POLIGONO 26 PARCELA 117				FINCA Nº CS-OND-10	PROYECTO Nº: CS-13/17	
SERVIDUMBRE (ml) 7,84	SERVIDUMBRE (m2) 51,27	PROPIETARIO/A Mª CONSUELO PERIS OLUCHA			Nº EXPEDIENTE:	
					FECHA: 2017	ESCALA: 1:1000
Nº DE APOYO --	SUPERFICIE APOYO (m2) --	OC. TEMP: 15,68	TIPO DE CULTIVO: Monte alto (pinos)	TERMINO MUNICIPAL ONDA	AUTOR	Nº PLANO: (nº de orden) 11

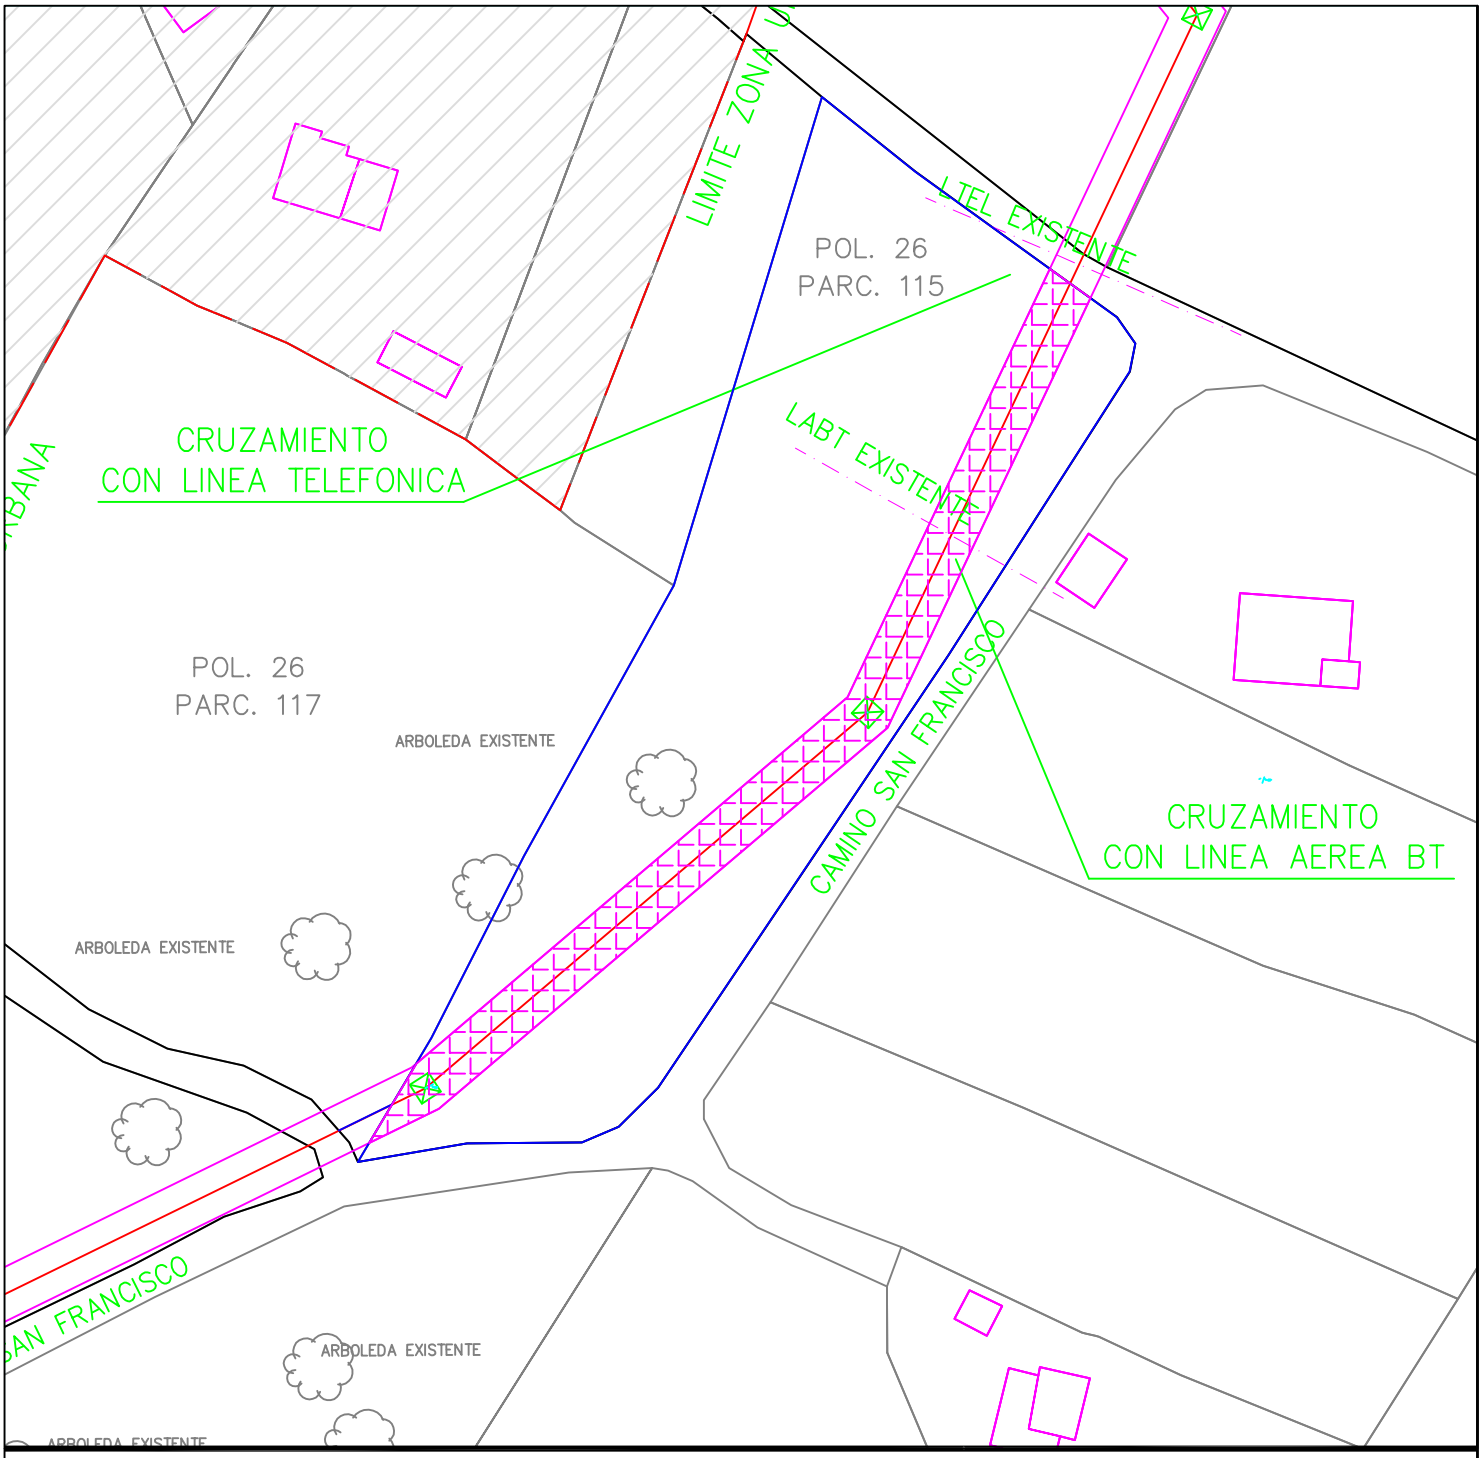

LEYENDA: Finca afectada | Línea | Servidumbre | Apoyo

IBERDROLA DISTRIBUCIÓN ELÉCTRICA S.A.U.

PROYECTO DE NUEVA LINEA AEREA TRIFASICA A 20 KV, SIMPLE CIRCUITO 100-A1/S1A, DESDE APOYO EXISTENTE Nº 680064 DE LA L-8 DE LA "L-03 ANILLO DE LA STR ONDA" HASTA APOYO EXISTENTE A SUSTITUIR Nº 70037 DE LA LINEA "L-18 RIEGO BECHÍ DE LA STR ONDA", EN EL TÉRMINO MUNICIPAL DE ONDA (CASTELLON

POLIGONO 26 PARCELA 115				FINCA Nº CS-OND-11	PROYECTO Nº: CS-13/17	
SERVIDUMBRE (ml) 144,40	SERVIDUMBRE (m2) 938,55	PROPIETARIO/A Mª CONSUELO PERIS OLUCHA			Nº EXPEDIENTE:	
					FECHA: 2017	ESCALA: 1:1000
Nº DE APOYO 7 y 8	SUPERFICIE APOYO (m2) 7,6	OC. TEMP: 488,80	TIPO DE CULTIVO: Monte alto (pinos)	TERMINO MUNICIPAL ONDA	AUTOR	Nº PLANO: (nº de orden) 12

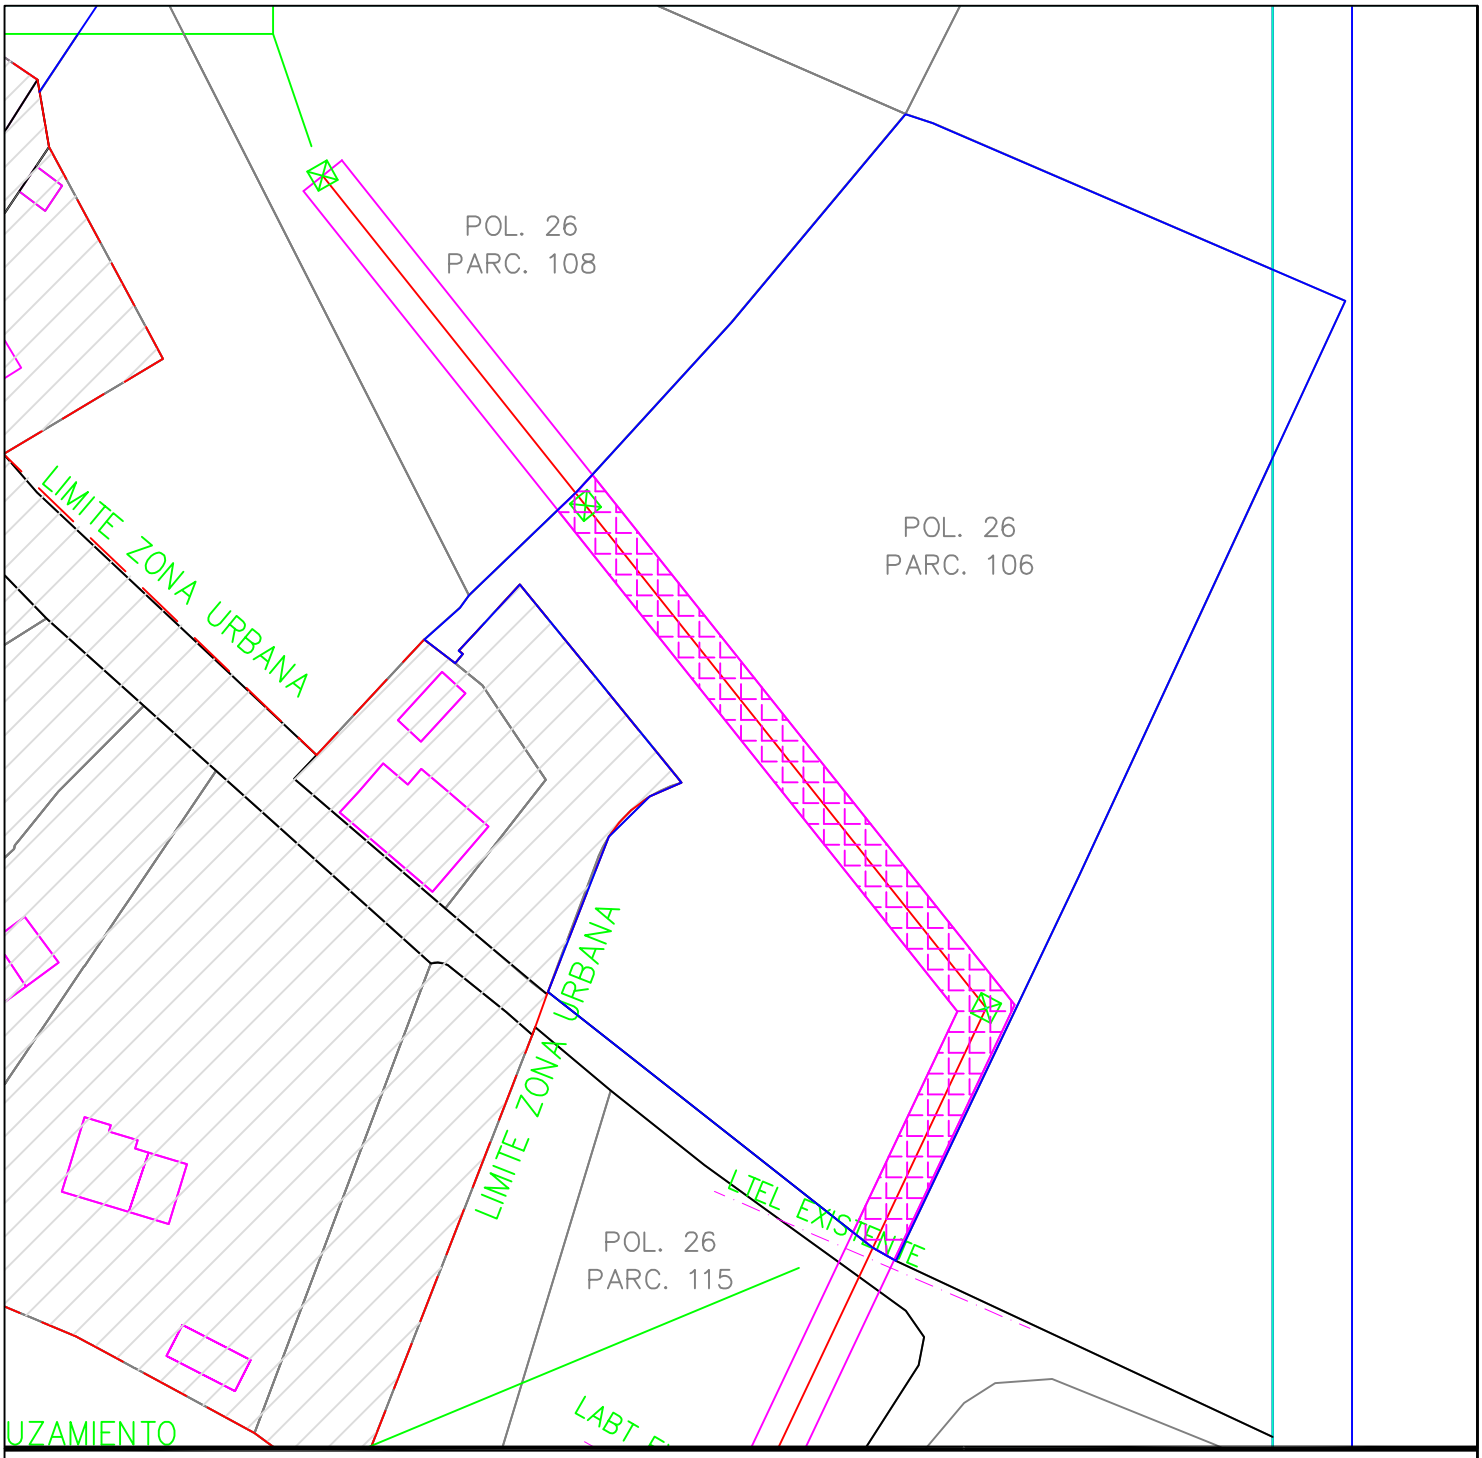

LEYENDA: Finca afectada | Línea | Servidumbre | Apoyo

IBERDROLA DISTRIBUCIÓN ELÉCTRICA S.A.U.

PROYECTO DE NUEVA LINEA AEREA TRIFASICA A 20 KV, SIMPLE CIRCUITO 100-A1/S1A, DESDE APOYO EXISTENTE Nº 680064 DE LA L-8 DE LA "L-03 ANILLO DE LA STR ONDA" HASTA APOYO EXISTENTE A SUSTITUIR Nº 70037 DE LA LINEA "L-18 RIEGO BECHÍ DE LA STR ONDA", EN EL TÉRMINO MUNICIPAL DE ONDA (CASTELLON

POLIGONO 26 PARCELA 106			FINCA Nº CS-OND-12	PROYECTO Nº: CS-13/17	
SERVIDUMBRE (ml) 122,15	SERVIDUMBRE (m2) 793,51	PROPIETARIO/A CARMEN CASALTA PRADES, SALVADOR JOAQUIN CASALTA VIDAL y DELFINA CASALTA VIDAL		Nº EXPEDIENTE:	
				FECHA: 2017	ESCALA: 1:1000
Nº DE APOYO 9 y 10	SUPERFICIE APOYO (m2) 7,6	OC. TEMP: 444,30	TIPO DE CULTIVO: Cítricos regadío	TERMINO MUNICIPAL ONDA	AUTOR
					Nº PLANO: (nº de orden) 13

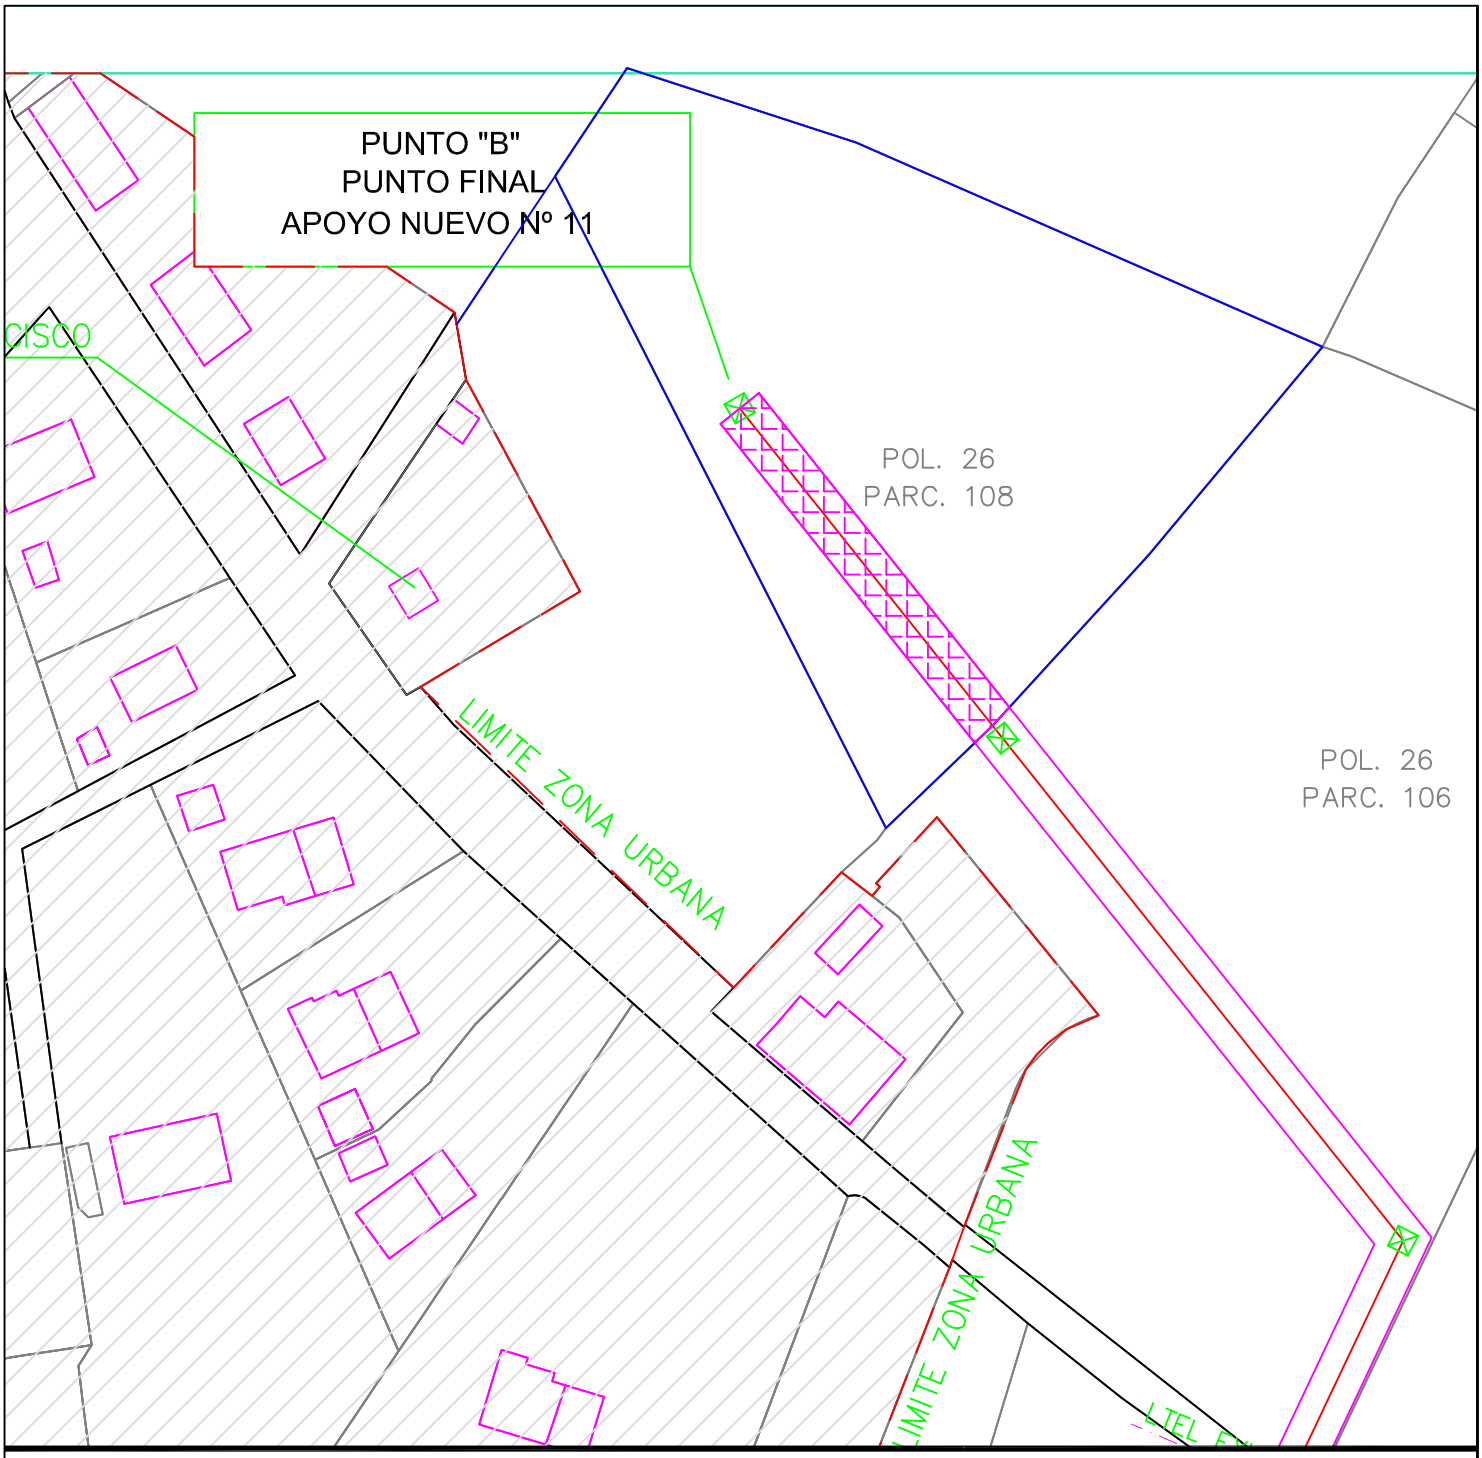

LEYENDA: Finca afectada | Línea | Servidumbre | Apoyo

IBERDROLA DISTRIBUCIÓN ELÉCTRICA S.A.U.

PROYECTO DE NUEVA LINEA AEREA TRIFASICA A 20 KV, SIMPLE CIRCUITO 100-A1/S1A, DESDE APOYO EXISTENTE Nº 680064 DE LA L-8 DE LA "L-03 ANILLO DE LA STR ONDA" HASTA APOYO EXISTENTE A SUSTITUIR Nº 70037 DE LA LINEA "L-18 RIEGO BECHÍ DE LA STR ONDA", EN EL TÉRMINO MUNICIPAL DE ONDA (CASTELLON

POLIGONO 26 PARCELA 108				FINCA Nº CS-OND-13	PROYECTO Nº: CS-13/17	
SERVIDUMBRE (ml) 53,68	SERVIDUMBRE (m2) 348,55	PROPIETARIO/A ROSA MESEGUER BENED			Nº EXPEDIENTE:	
					FECHA: 2017	ESCALA: 1:1000
Nº DE APOYO 11	SUPERFICIE APOYO (m2) 3,8	OC. TEMP: 207,36	TIPO DE CULTIVO: Cítricos regadío	TERMINO MUNICIPAL ONDA	AUTOR	Nº PLANO: (nº de orden) 14