



SECCIÓN

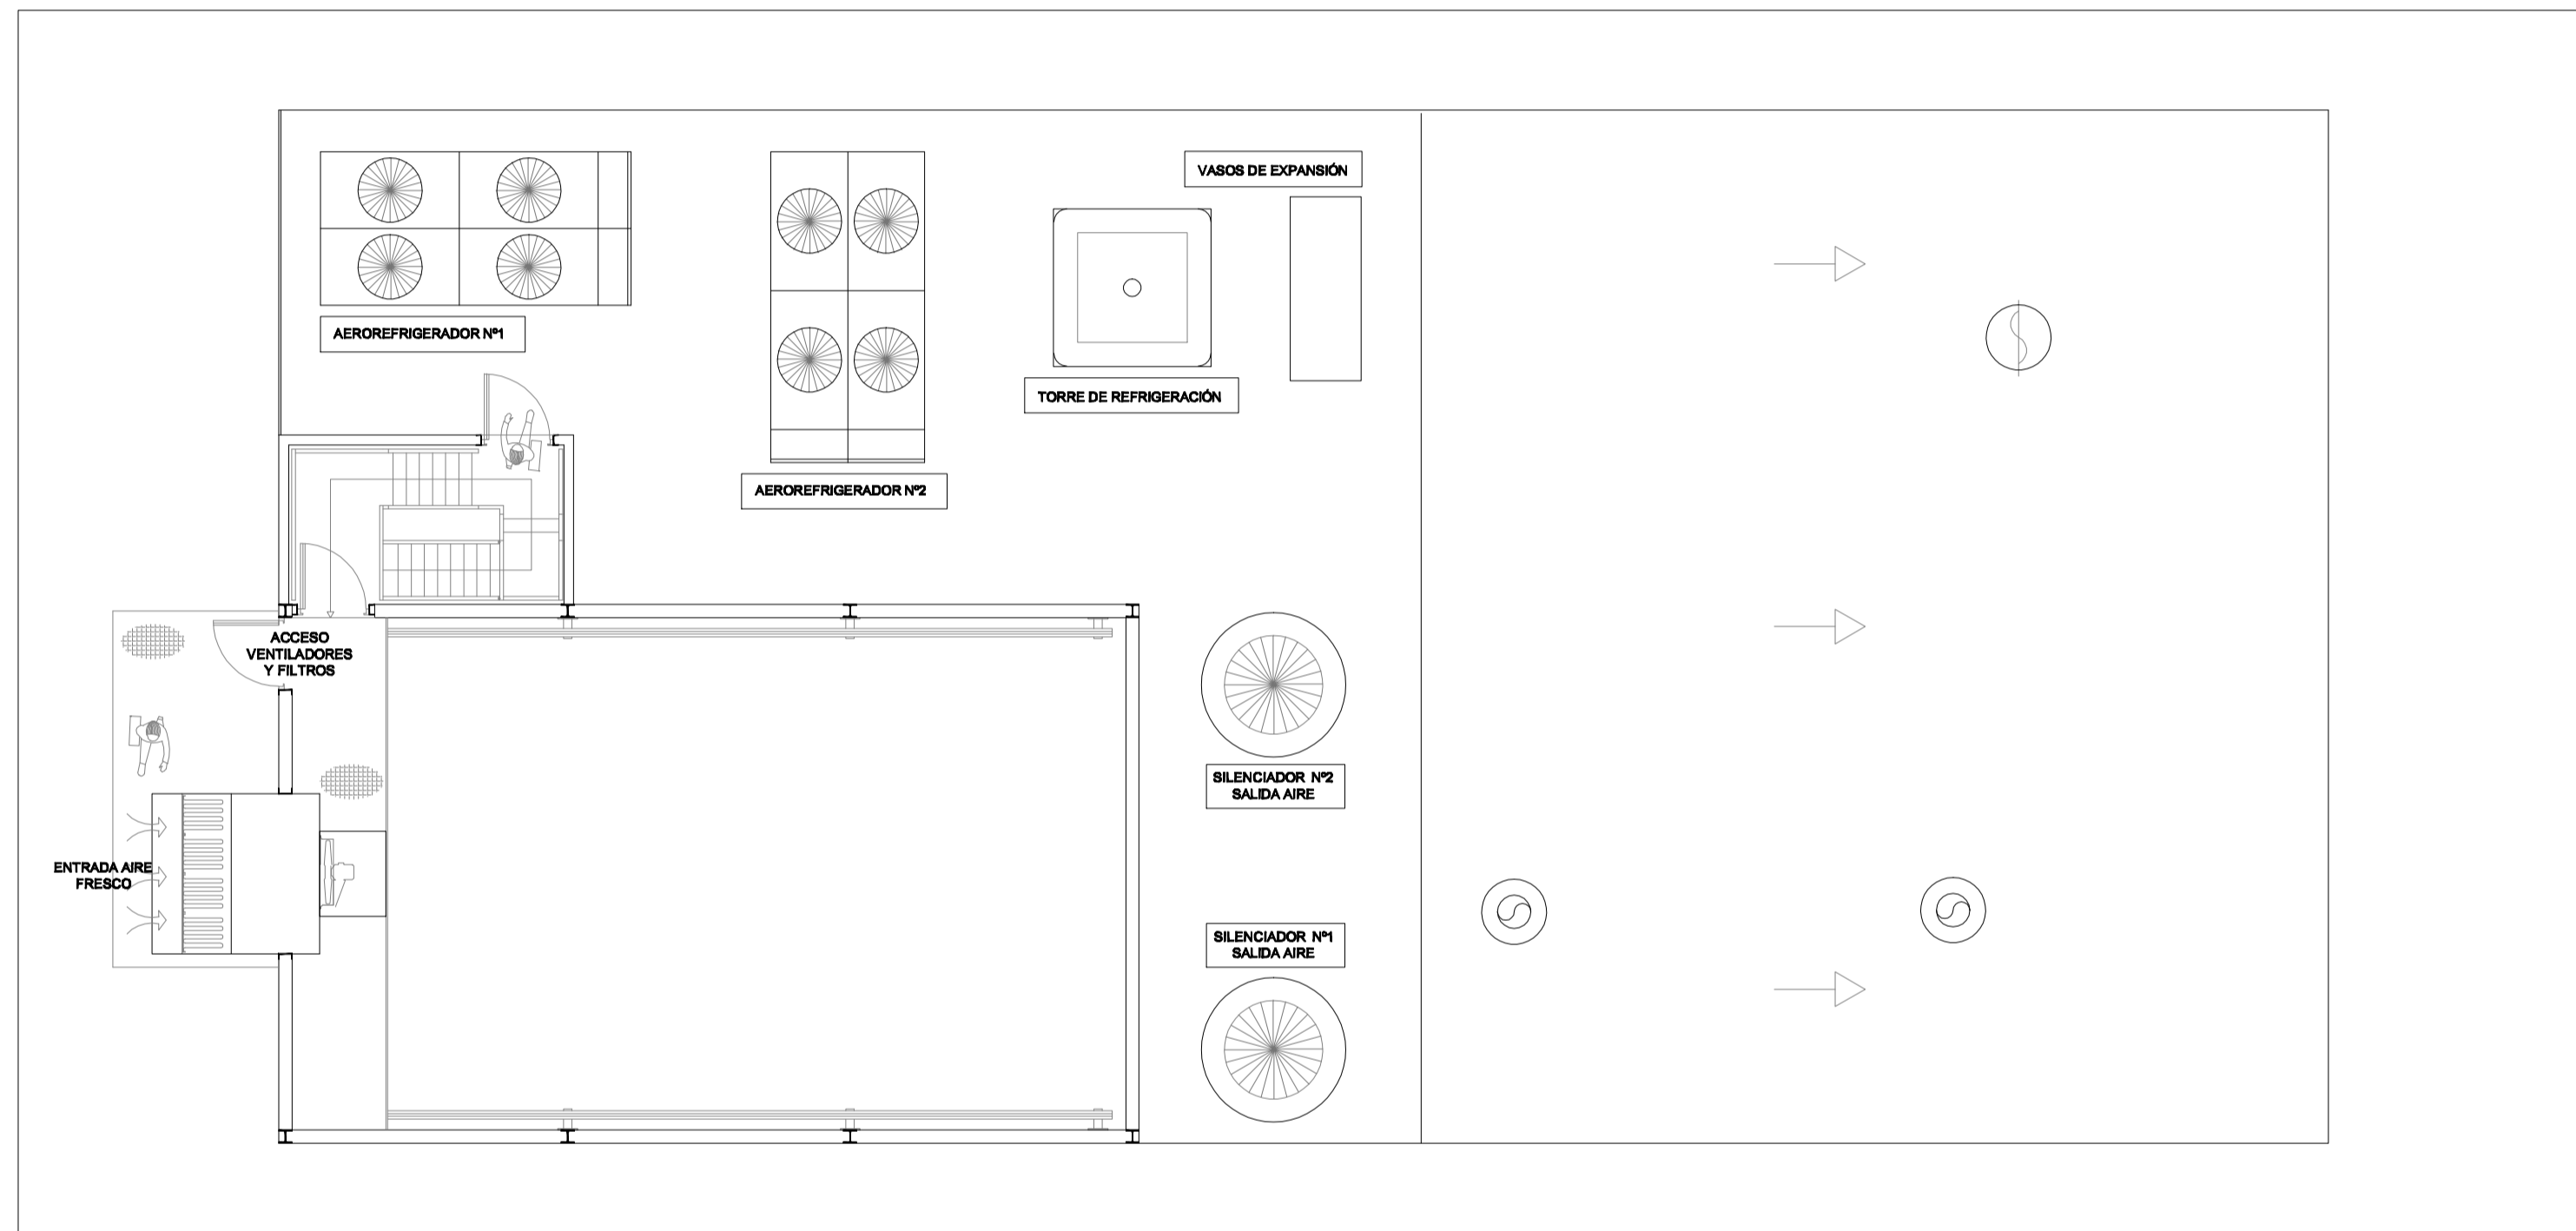

PLANTA INTERMEDIA

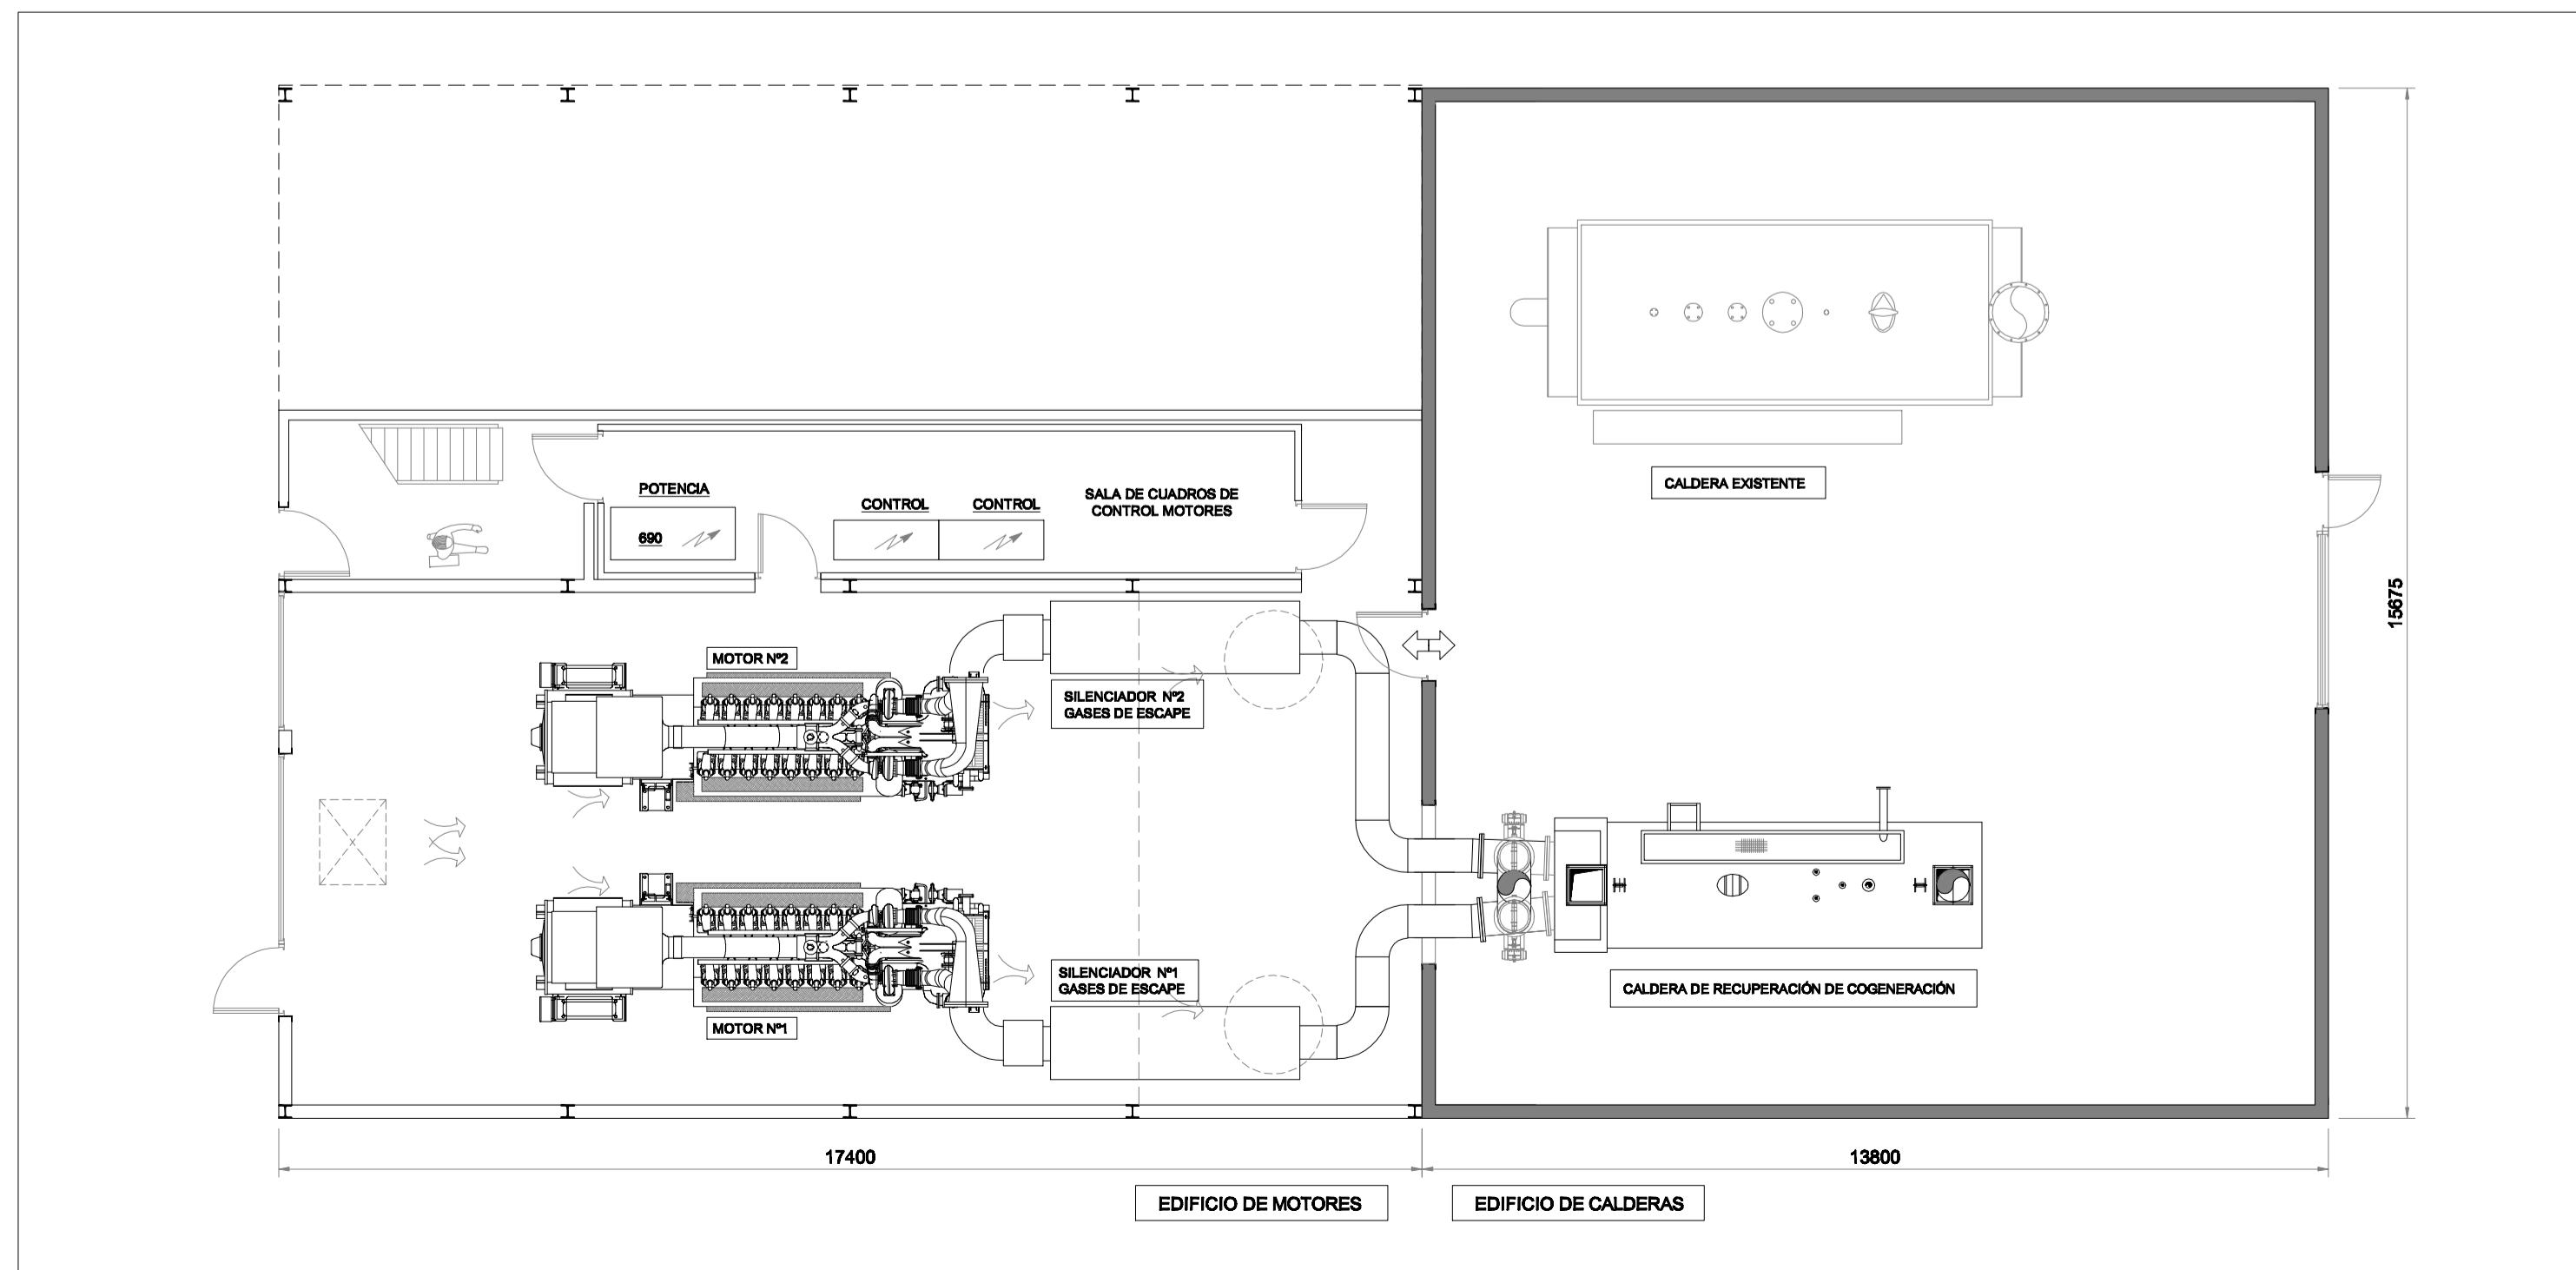

PLANTA BAJA

	PROYECTO	BÁSICO DE COGENERACIÓN		INSTALACIÓN
	DIBUJADO	A.M.		KARTOGROUP
COMPROBADO	I.E.C.	LOCALIDAD	Camino Xamussa, s/n, 12530 Buriñana (CASTELLÓN)	FECHA
VICENTE FALCÓ ESTEBAN		PLANO	---	DICIEMBRE-2017
				FORMATO
				A-1
				ESCALA
				1/100
				PLANO N°
				REV.
				04
ING. INDUSTRIAL COL. Nº1464				ORIGEN:
PRINT: 18/12/2017	REVISIONES: 1			