




ALZADO DERECHO

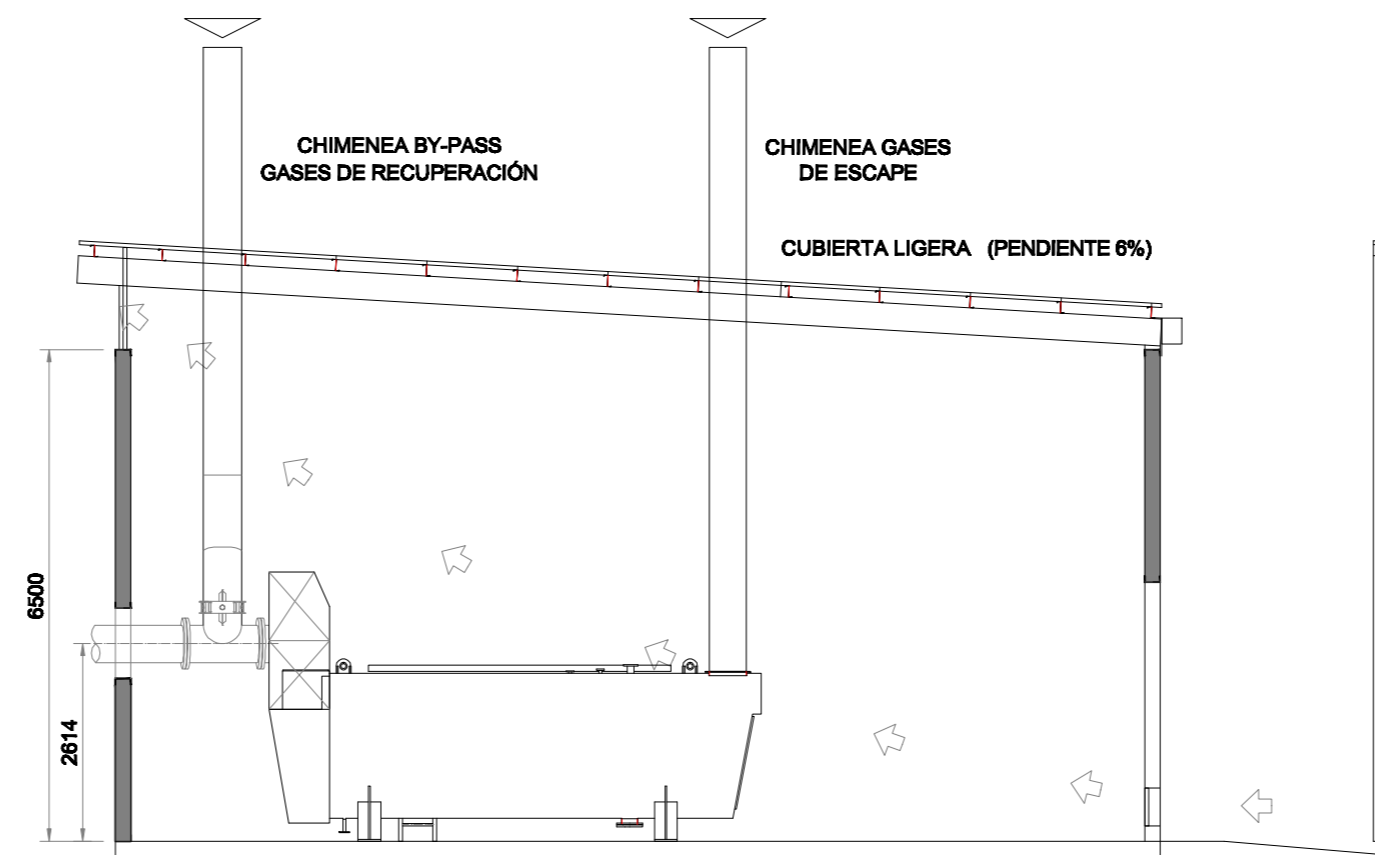

SECCIÓN

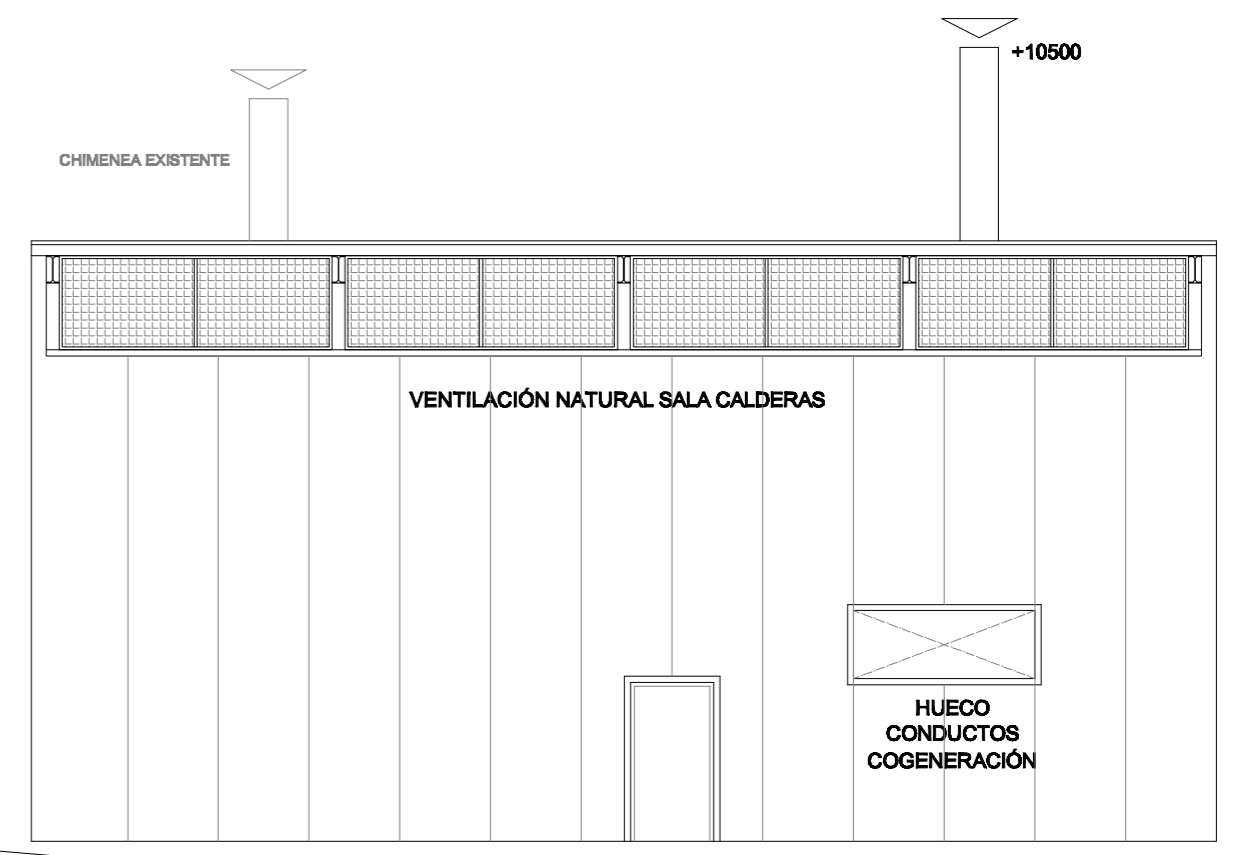

ALZADO IZQUIERDO

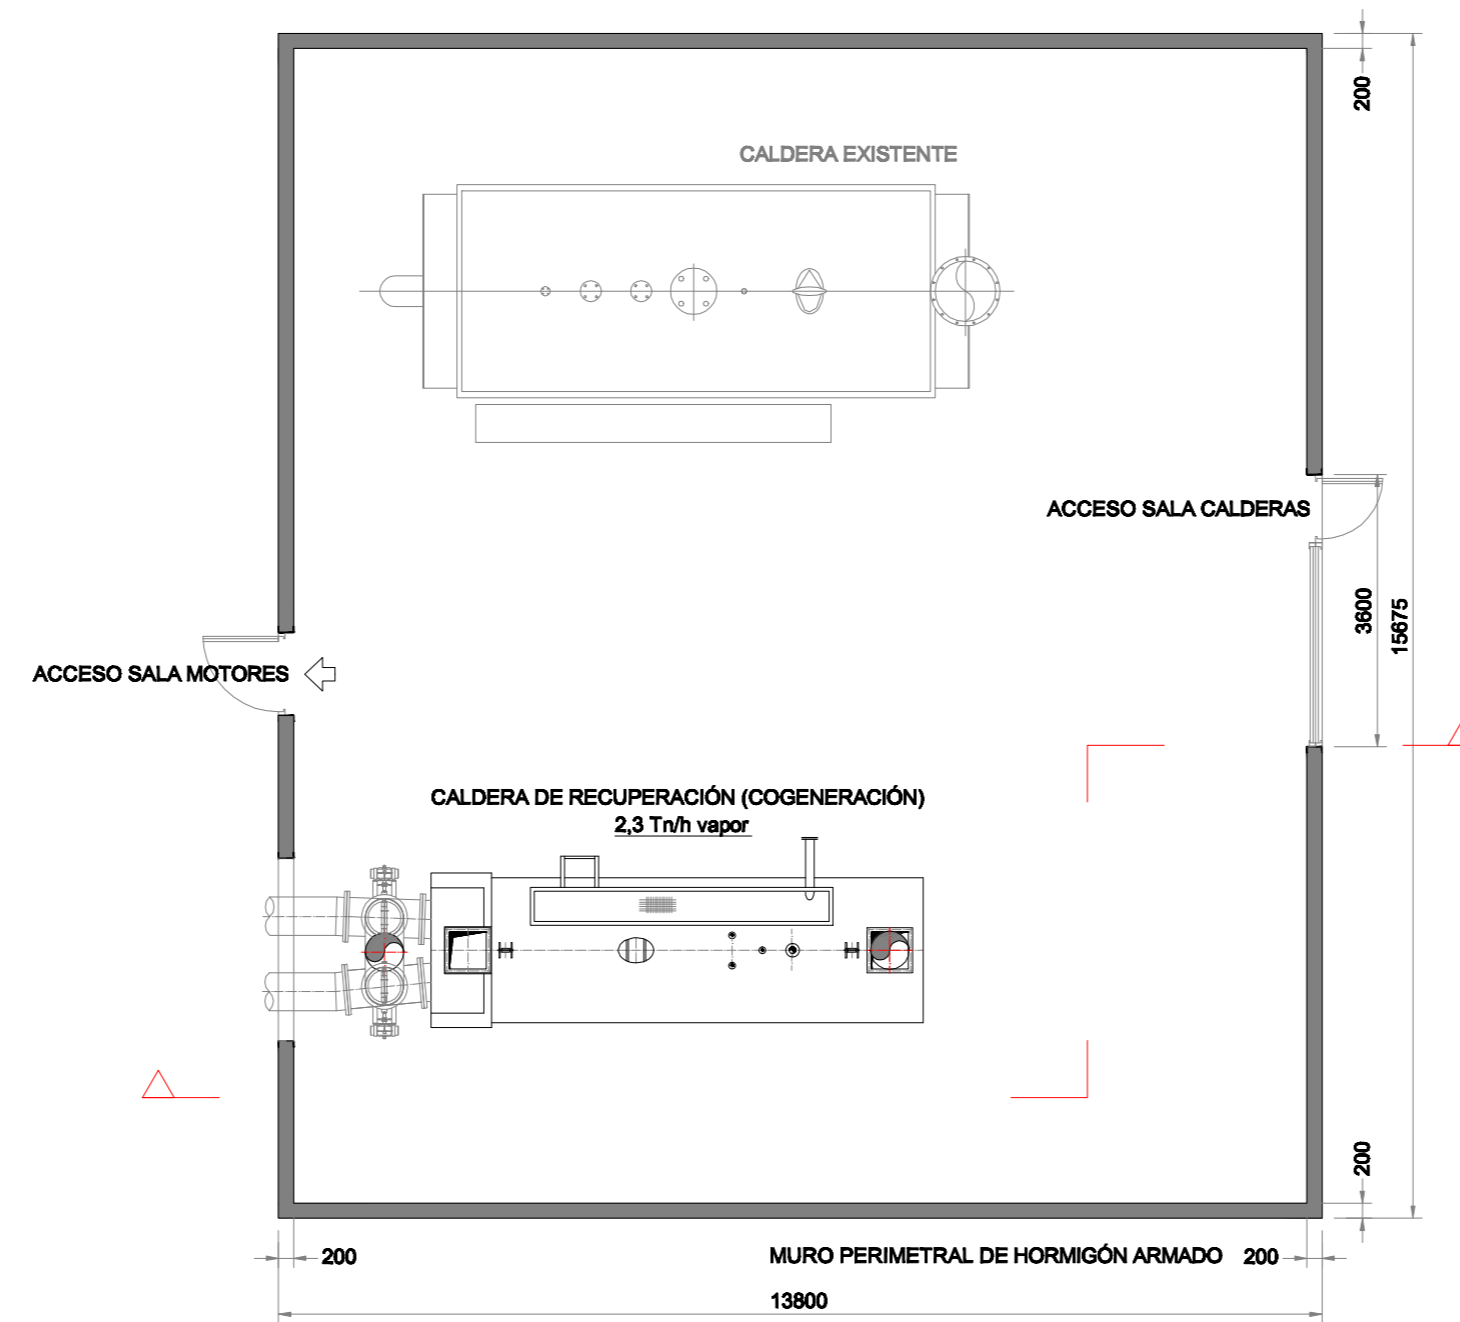

PLANTA

<p>DISEÑO Y EQUIPOS PARA COGENERACIÓN S.L. P.O. Box. Las Chirras #774 13004 Castellón (España) Telf: (34) 964 232 039 Fax: (34) 964 232 973</p>	<h2>ESTUDIO DE IMPACTO AMBIENTAL</h2>		INSTALACIÓN KARTOGROUP	
	DIBUJADO A.M. COMPROBADO I.E.C.	LOCALIDAD Camino Xamussa, s/n, 12530 Burriana (CASTELLÓN)	FECHA DICIEMBRE-2017	
	VICENTE FALCÓ ESTEBAN ING. INDUSTRIAL COL. N°1454	PLANO ---	FORMATO A-2 PLANO N° 07	ESCALA 1/100 REV. ---
	PRINT.: 18/12/2017	REVISIONES.:	ORIGEN:	