

**Provincia de CASTELLÓN**  
**CONSELLERÍA DE ECONOMÍA SOSTENIBLE, SECTORES**  
**PRODUCTIVOS, COMERCIO Y TRABAJO**

**Servicio Territorial de Industria y Energía de CASTELLÓN**

**ANEXO I**  
**Nº: CS-60/16**

**SEPARATA: RELACION DE BIENES Y DERECHOS AFECTADOS**

**PROYECTO DE NUEVA LINEA AEREA TRIFASICA A  
20 KV SIMPLE CIRCUITO 100-AL1/17-ST1A, DESDE  
DOS NUEVOS APOYOS CON ENTRONQUE A/S A  
INSTALAR, PARA INTERCONEXION DE LAS LINEAS  
“L16 PI GROS DE LA ST INGENIO” Y L02 TRAFICO  
DE LA ST JUAN DE MORO” EN EL TÉRMINO  
MUNICIPAL DE BORRIOL (CASTELLÓN)**

**Titular: IBERDROLA DISTRIBUCIÓN ELÉCTRICA, S.A.U**  
**Promotor: IBERDROLA DISTRIBUCIÓN ELÉCTRICA, S.A.U**

**Técnico Titulado Competente Proyectista: Jorge Fabuel Lleó**

**Título académico/especialidad: Ingeniero Industrial N°colegiado 4.834**



**DOCUMENTOS:**

Objeto  
Relación de bienes y derechos afectados  
Planos parcelarios  
Croquis individual por parcela

**SEPT 2019**

## OBJETO

La construcción de esta línea impone unas limitaciones a la propiedad en las parcelas privadas por donde discurre el trazado de la misma.

En la presente separata se expone la indagación de la propiedad, tanto en campo como a través de organismos oficiales, y la elaboración de la lista de propietarios y bienes afectados por el trazado de la línea objeto de Autorización.

Esta relación de bienes y derechos se ha elaborado a partir de los planos parcelarios que constan en la Dirección General del Catastro y en la misma se indican los siguientes datos:

- N° parcela de proyecto
- N° de polígono catastral
- N° de parcela catastral
- Nombre del titular
- Domicilio fiscal
- Ml de servidumbre de vuelo
- M<sup>2</sup> de servidumbre de vuelo
- N° de apoyo
- M<sup>2</sup> de expropiación en pleno dominio por apoyo
- M<sup>2</sup> de ocupación temporal
- Naturaleza del cultivo afectado

## RELACIÓN DE BIENES Y DERECHOS AFECTADOS


PROVINCIA DE CASTELLÓN

TERMINO MUNICIPAL DE BORRIOL

FINCA PRYTO	CATASTRO		TITULAR	DOMICILIO FISCAL	Servidumbre				Ocupación Tempo ral (m2)	Naturaleza
	POLIGONO	PARCELA			Vuelo		Apoyos			
					Longitud (m.l.)	Proyección (m2)	Nº	M2		
CS-BO-01	0467513YK5306N		Promociones Inmobiliarias Emilio Domenech e Hijos SL	Avda Casalduch, 61 12005 Castellón (CASTELLÓN)	33,25	240,68	1	16,00	166,50	Almendros abandonados
CS-BO-02	0467514YK5306N		Mª Carmen Portoles Portoles	c/ German Garcia, 2 12190 Borriol (CASTELLÓN)	60,32	392,13			120,64	Olivos y almendros
CS-BO-03	0467516YK5306N		Carmen Sancho Esteve	Plza Clave, 30 12001 Castellón (CASTELLÓN)	50,99	331,63	2	3,8	201,98	Erial
CS-BO-04	0565902YK5306N		Ayuntamiento de Borriol	Plaz de la Font, 17 12190 Borriol (CASTELLÓN)	11,83	75,95	3	3,8	123,66	Erial
CS-BO-05	9	153	Victor Melia Aragon	c/ Joaquin Costa, 43 plta 5 12004 Castellón (CASTELLÓN)	18,07	118,60			36,14	Almendros
CS-BO-06	9	160	Encarnacion Portoles Centelles	Avda Zaragoza, 148 12190 Borriol (CASTELLÓN)	1,00	19,12			2,00	Olivos plantones
CS-BO-07	9	159	Herederos de Juan Balaguer Alcón	Avda Zaragoza, 19 12190 Borriol (CASTELLÓN)	31,56	183,46			63,12	Agrios
CS-BO-08	9	158	Herederos de Vicente Ferrando Llansola	c/ Primera Cerrada, 3 12190 Borriol (CASTELLÓN)		11,12				Olivos
CS-BO-09	9	162	Joaquin Esteve Arandes	c/ Ramon y Cajal, 3 12190 Borriol (CASTELLÓN)	11,35	73,76	4	3,8	122,70	Agrios
CS-BO-10	9	198	Rosa del Campo Montañes	c/ Cerrada Tercera, 35 12190 Borriol (CASTELLÓN)	8,85	57,50			17,70	Olivos y algarrobas abandonados
CS-BO-11	9	195	Herederos de Jose Falomir Esteve	c/ Colon 11 12190 Borriol (CASTELLÓN)	52,31	337,43	5	3,8	204,62	Olivos y algarrobas abandonados
CS-BO-12	9	221	Club de Campo del Mediterraneo	Urbanización La Coma 12190 Borriol (CASTELLÓN)	94,71	615,59	6	3,8	289,42	Pinos
CS-BO-13	9	220	Cristina Angeles Esteve Bernat	Avda del Mar, 39 pta 7 12003 Castellón (CASTELLÓN)	20,02	130,14			40,04	Monte bajo

FINCA PRYTO	CATASTRO		TITULAR	DOMICILIO FISCAL	Servidumbre				Ocupación Temporal (m2)	Naturaleza
	POLIGONO	PARCELA			Vuelo		Apoyos			
					Longitud (m.l.)	Proyección (m2)	Nº	M2		
CS-BO-14	0963901YK5306S		Urbanización la Coma SA	Urbanización La Coma 12190 Borriol (CASTELLÓN)	46,63	303,11	7	3,8	193,26	Monte bajo
CS-BO-15	S/C		Urbanización la Coma SA	Urbanización La Coma 12190 Borriol (CASTELLÓN)	54,53	354,67			109,06	Monte bajo
CS-BO-16	0963907YK5306S		Urbanización la Coma SA	Urbanización La Coma 12190 Borriol (CASTELLÓN)	9,12	59,04			18,24	Monte bajo
CS-BO-17	9	9040	Ayuntamiento de Borriol	Plaz de la Font, 17 12190 Borriol (CASTELLÓN)	4,00	21,71			8,00	Camino
CS-BO-18	9	9026	Ayuntamiento de Borriol	Plaz de la Font, 17 12190 Borriol (CASTELLÓN)	6,51	41,96			13,02	Camino
CS-BO-19	S/C		Urbanización la Coma SA	Urbanización La Coma 12190 Borriol	28,03	182,17			56,06	Camino
CS-BO-20	1563701YK5316S		Urbanización la Coma SA	Urbanización La Coma 12190 Borriol	15,30	111,56	8	16,00	130,60	Monte bajo
CS-BO-21	8	9004	Ayuntamiento de Borriol	Plaz de la Font, 17 12190 Borriol (CASTELLÓN)	7,28	47,00			14,56	Camino de la Coma
CS-BO-22	9	9033	Confederación Higráfica de Júcar	Avda Blasco Ibañez 48 46010 Valencia (VALENCIA)	24,65	160,61			49,30	Rio Borriol
CS-BO-23	S/C		Generalitat Valenciana. Conselleria de Vivienda, Obras Públicas y Vertebración del Territorio. Área de Carreteras	Avda del Mar, 16 12003 Castellón (CASTELLÓN)	84,03	546,21			168,06	Carretera CV-10


PLANOS PARCELARIOS

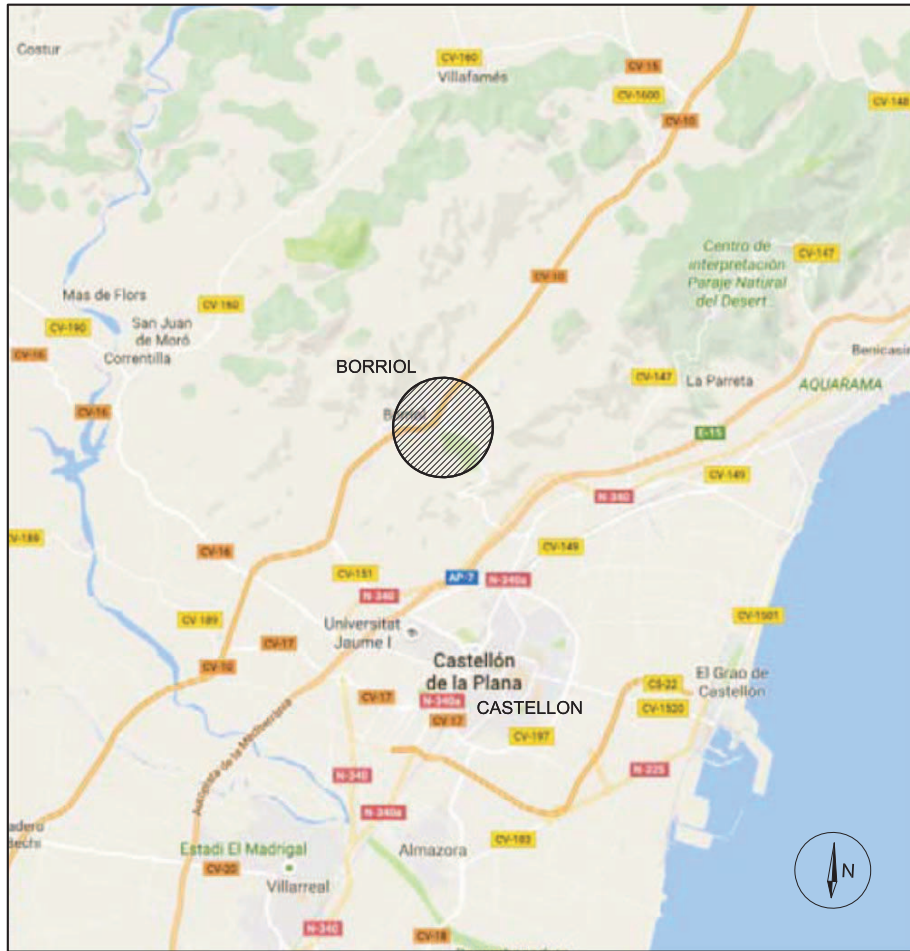


S/E




E 1/10000

D				B			
C				A			
Fecha	Modificaciones	microfilmado		Fecha	Modificaciones	microfilmado	
	Fecha	Nombre	Firma				
Estudiado				 <b>IBERDROLA</b> Distribución Eléctrica, S.A.U.			
Revisado							
Aprobado							
Escala	PROYECTO DE LINEA AEREA TRIFASICA A 20 KV, SIMPLE CIRCUITO 100-A1/S1A, ENTRE DOS NUEVOS APOYOS CON CONVERSION A/S A INSTALAR, PARA INTERCONEXIÓN DE LAS LINEAS "L16 PI GROS DE LA ST INGENIO" Y "L02 TRAFICO DE LA ST JUAN DE MORO" EN EL TÉRMINO MUNICIPAL DE BORRIOL (CASTELLÓN)			<b>PLANO N° 1</b> SITUACION Y EMPLAZAMIENTO			
S/E 1/10000				hoja	sigue	archivo	anulado por



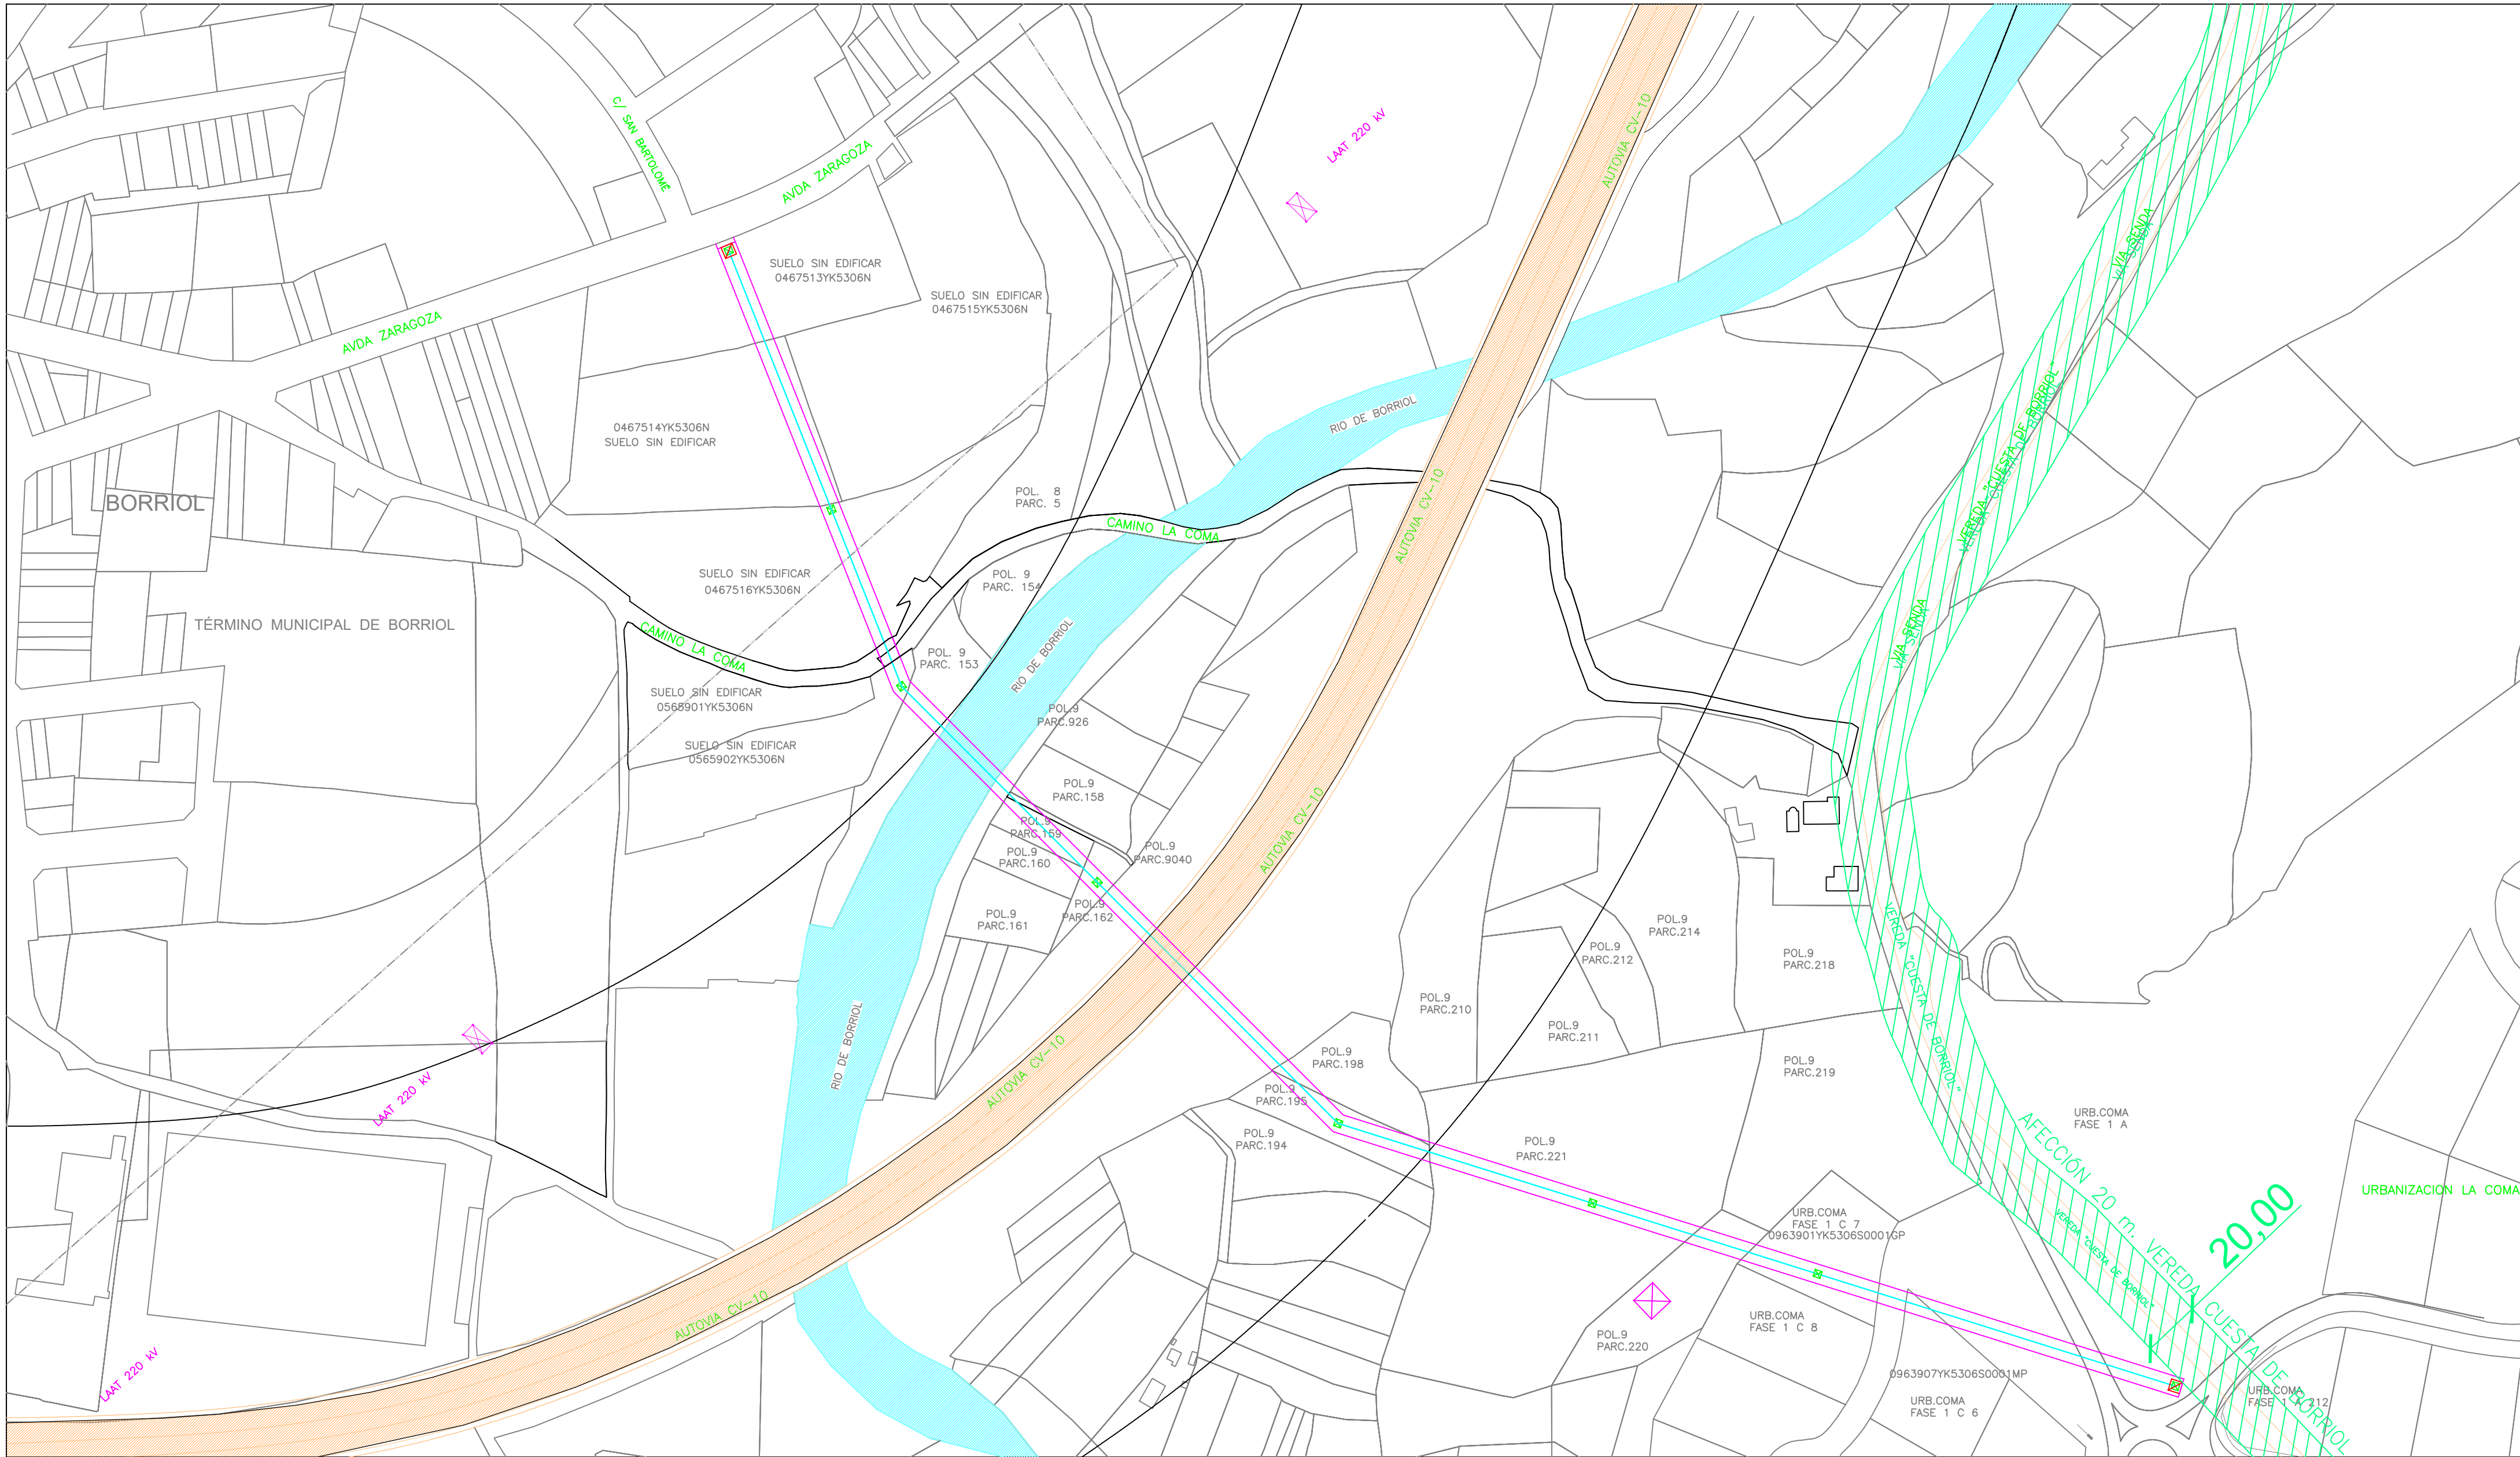


——— TRAMOS LSMT EN PROYECTO APARTE  
——— NUEVO TRAMO LANT PROYECTADA TIPO 100-A1/S1A

D				B			
C				A			
Fecha	Modificaciones	microfilmado		Fecha	Modificaciones	microfilmado	
	Fecha	Nombre	Firma				
Estudiado				 <b>IBERDROLA</b> Distribución Eléctrica, S.A.U.			
Revisado							
Aprobado							
Escala	PROYECTO DE LINEA AEREA TRIFASICA A 20 KV, SIMPLE CIRCUITO 100-A1/S1A, ENTRE DOS NUEVOS APOYOS CON CONVERSION A/S A INSTALAR, PARA INTERCONEXION DE LAS LINEAS "L16 PI GROS DE LA ST INGENIO" Y "L02 TRAFICO DE LA ST JUAN DE MORO" EN EL TÉRMINO MUNICIPAL DE BORRIOL (CASTELLÓN)			<b>PLANO Nº 2</b>		PLANTA L.A.M.T.	
1 / 1.500				hoja	sigue	archivo	



CROQUIS INDIVIDUAL POR PARCELA

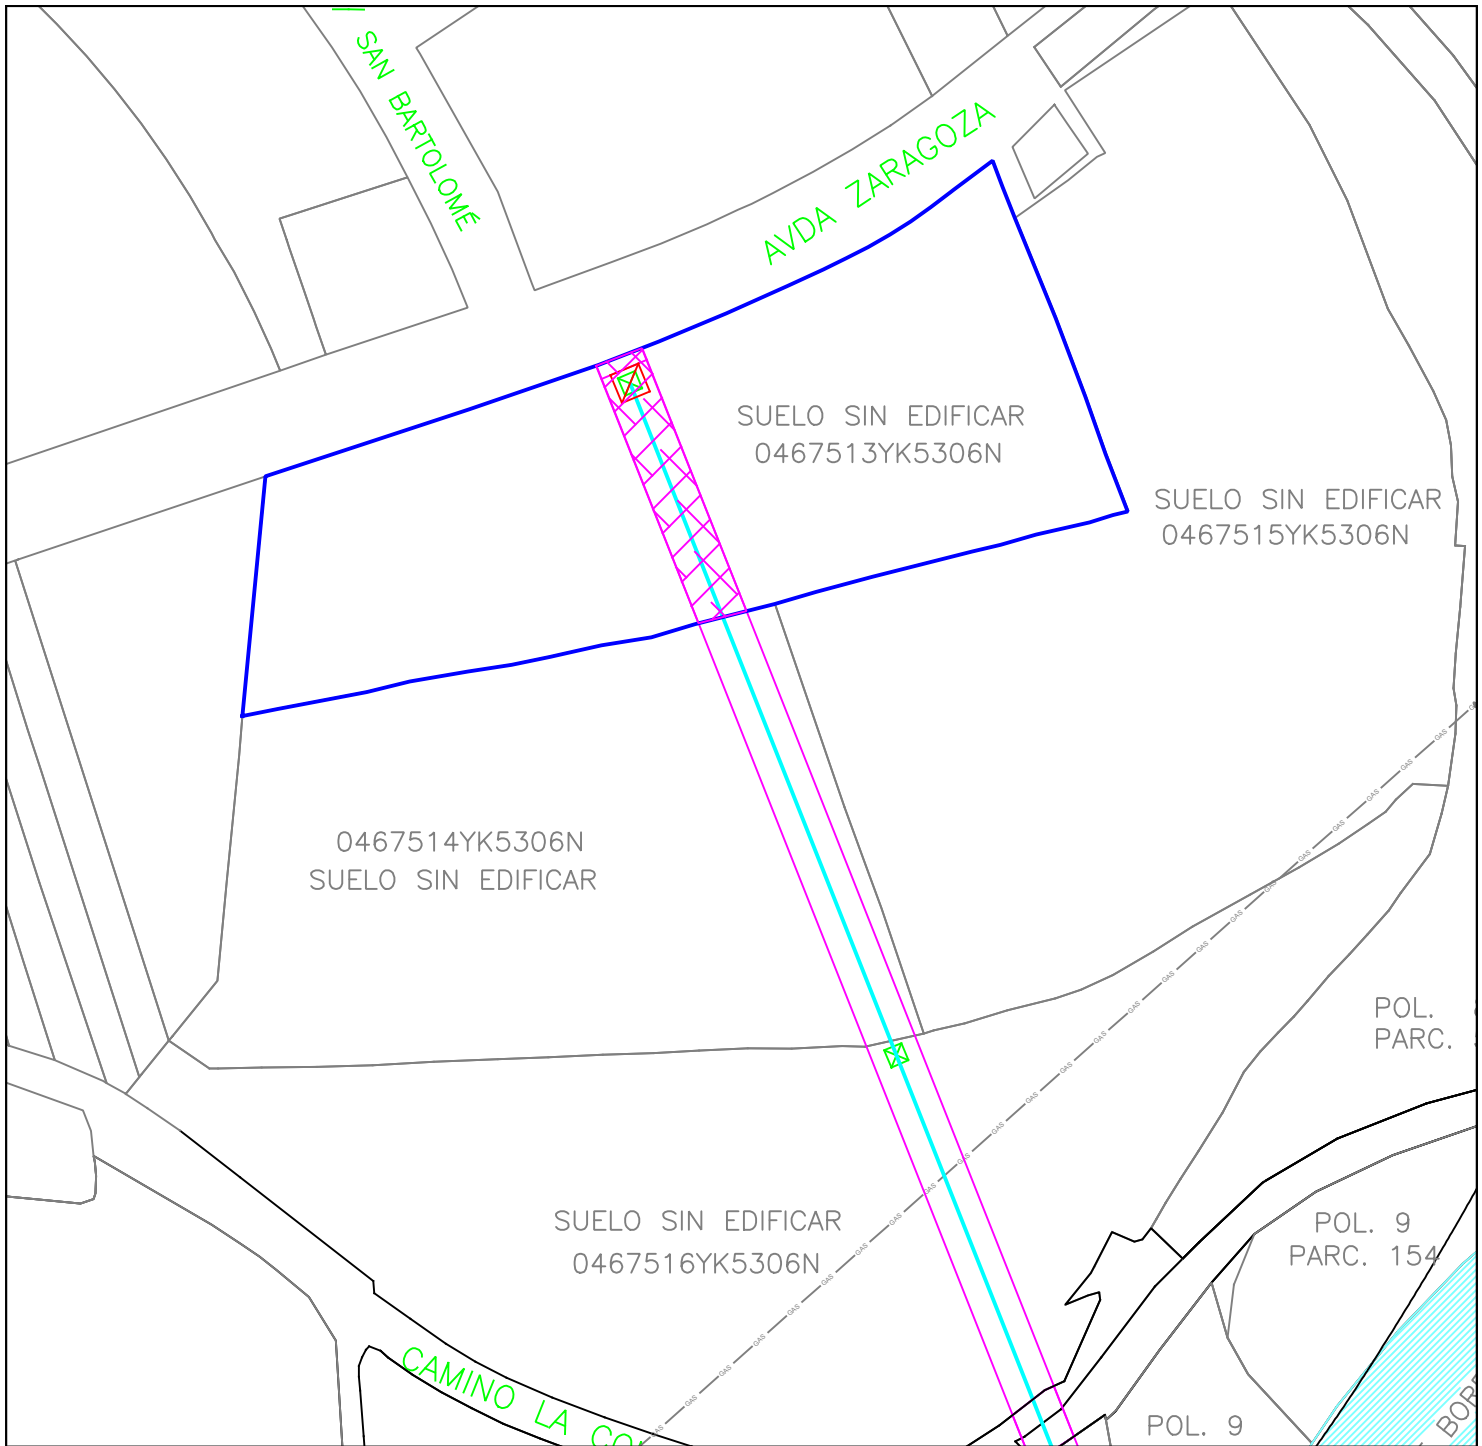


LEYENDA:  Finca afectada       Línea       Servidumbre      X Apoyo



## IBERDROLA DISTRIBUCIÓN ELÉCTRICA S.A.U.

PROYECTO DE LINEA AEREA TRIFASICA A 20 KV, SIMPLE CIRCUITO 100-A1/S1A ENTRE 2 NUEVOS, APOYOS CON CONVERSION A/S A INSTALAR, PARA INTERCONEXION DE LAS LINEAS "L16 PI GROS DE LA ST INGENIO" Y "L02 TRAFICO DE LA ST JUAN DE MORO" EN EL T.M. DE BORRIOL (CASTELLON)

REFERENCIA URBANA 0467513YK5306N			FINCA Nº CS-B0-01	PROYECTO Nº: CS-60-16		
SERVIDUMBRE (ml) 33,25	SERVIDUMBRE (m2) 240,68	PROPIETARIO/A Promociones Inmobiliarias Emilio Domenech e Hijos SL			Nº EXPEDIENTE:	
				FECHA: 09-2017	ESCALA: 1:1000	
Nº DE APOYO 1	SUPERFICIE APOYO (m2) 16,00	OC. TEMP: 166,50	TIPO DE CULTIVO: almendros abandonados	TERMINO MUNICIPAL DE BORRIOL	AUTOR	Nº PLANO: (nº de orden) 1

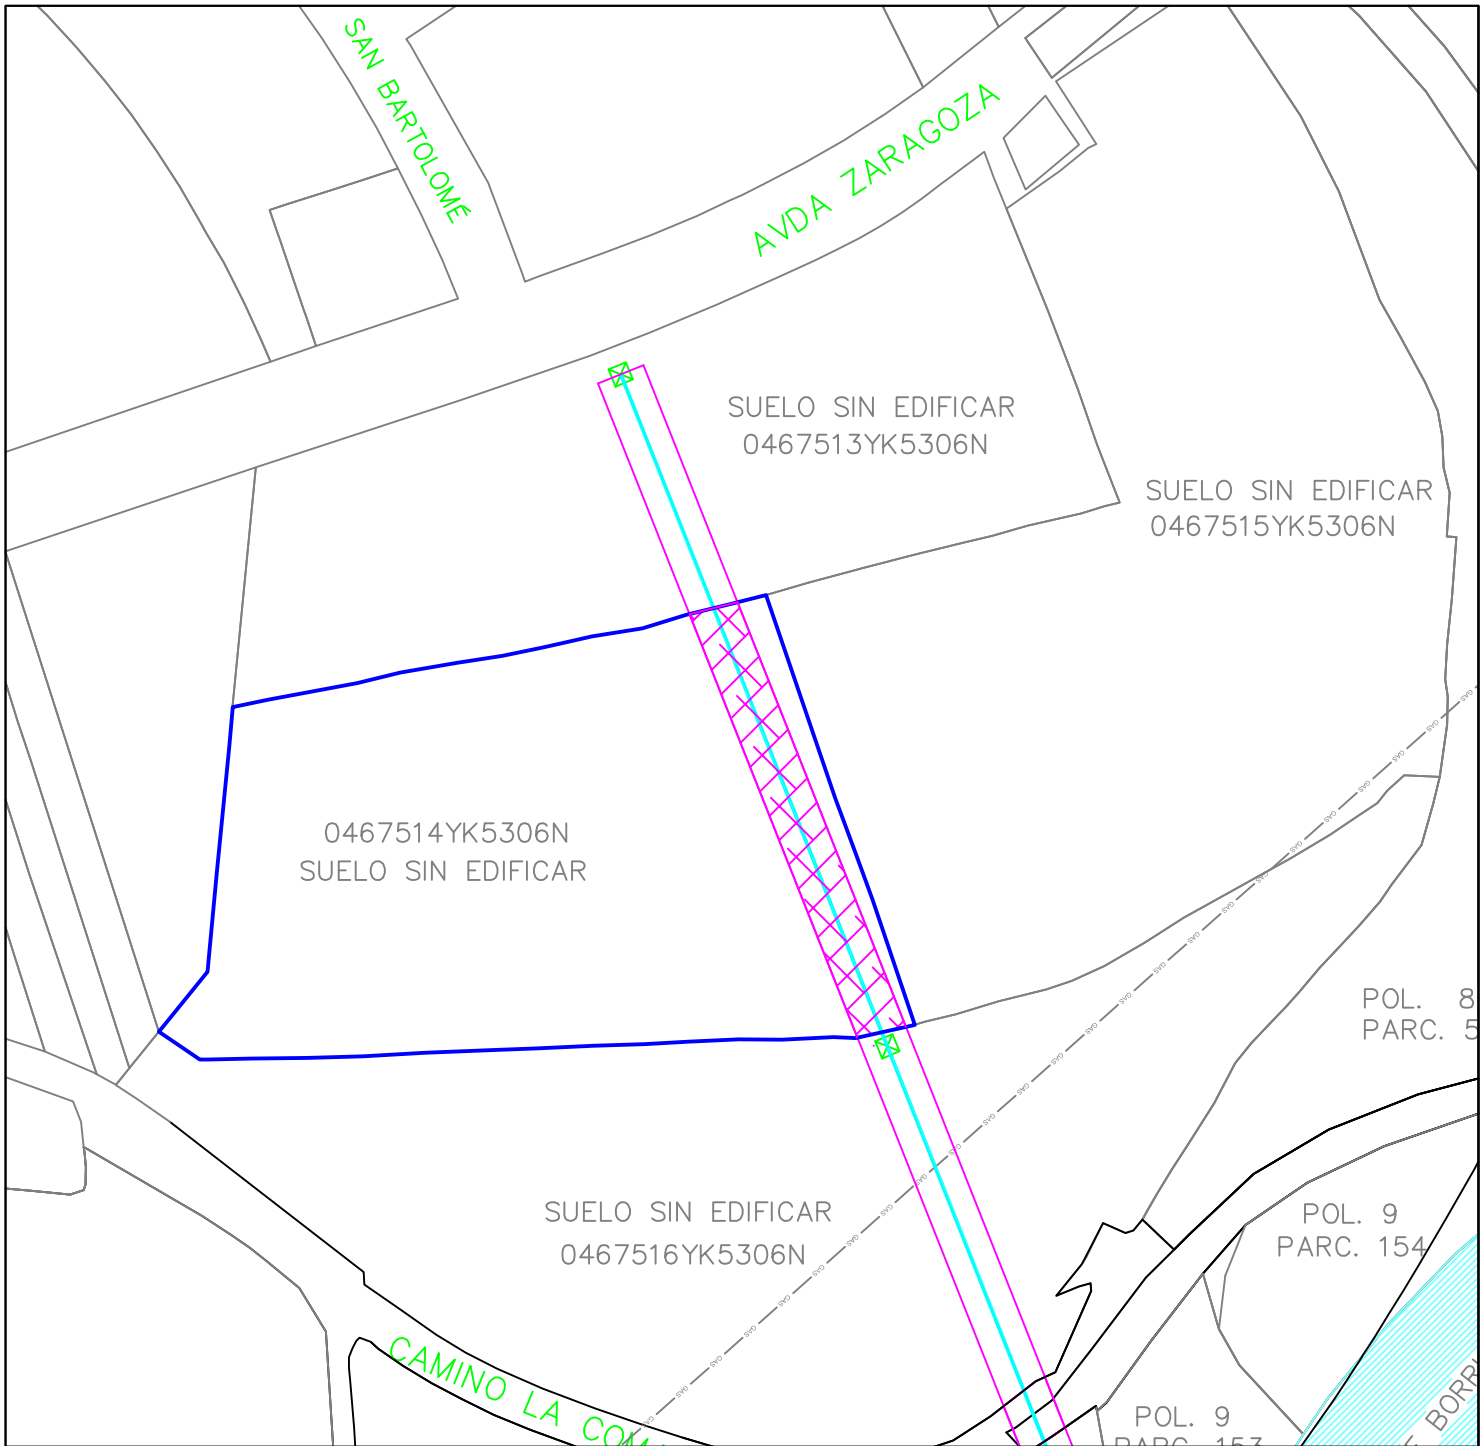


LEYENDA: Finca afectada Línea Servidumbre Apoyo



## IBERDROLA DISTRIBUCIÓN ELÉCTRICA S.A.U.

PROYECTO DE LINEA AEREA TRIFASICA A 20 KV, SIMPLE CIRCUITO 100-A1/S1A ENTRE 2 NUEVOS, APOYOS CON CONVERSION A/S A INSTALAR, PARA INTERCONEXION DE LAS LINEAS "L16 PI GROS DE LA ST INGENIO" Y "L02 TRAFICO DE LA ST JUAN DE MORO" EN EL T.M. DE BORRIOL (CASTELLON)

REFERENCIA URBANA 0467514YK5306N			FINCA Nº CS-B0-02		PROYECTO Nº: CS-60-16	
SERVIDUMBRE (m)	SERVIDUMBRE (m <sup>2</sup> )	PROPIETARIO/A			Nº EXPEDIENTE:	
60,32	392,13	M <sup>a</sup> Carmen Portoles Portoles			FECHA: 09-2017	ESCALA: 1:1000
Nº DE APOYO	SUPERFICIE APOYO (m <sup>2</sup> )	OC. TEMP:	TIPO DE CULTIVO:	TERMINO MUNICIPAL DE BORRIOL	AUTOR	Nº PLANO: (nº de orden)
--	--	120,64	olivos y almendros			2

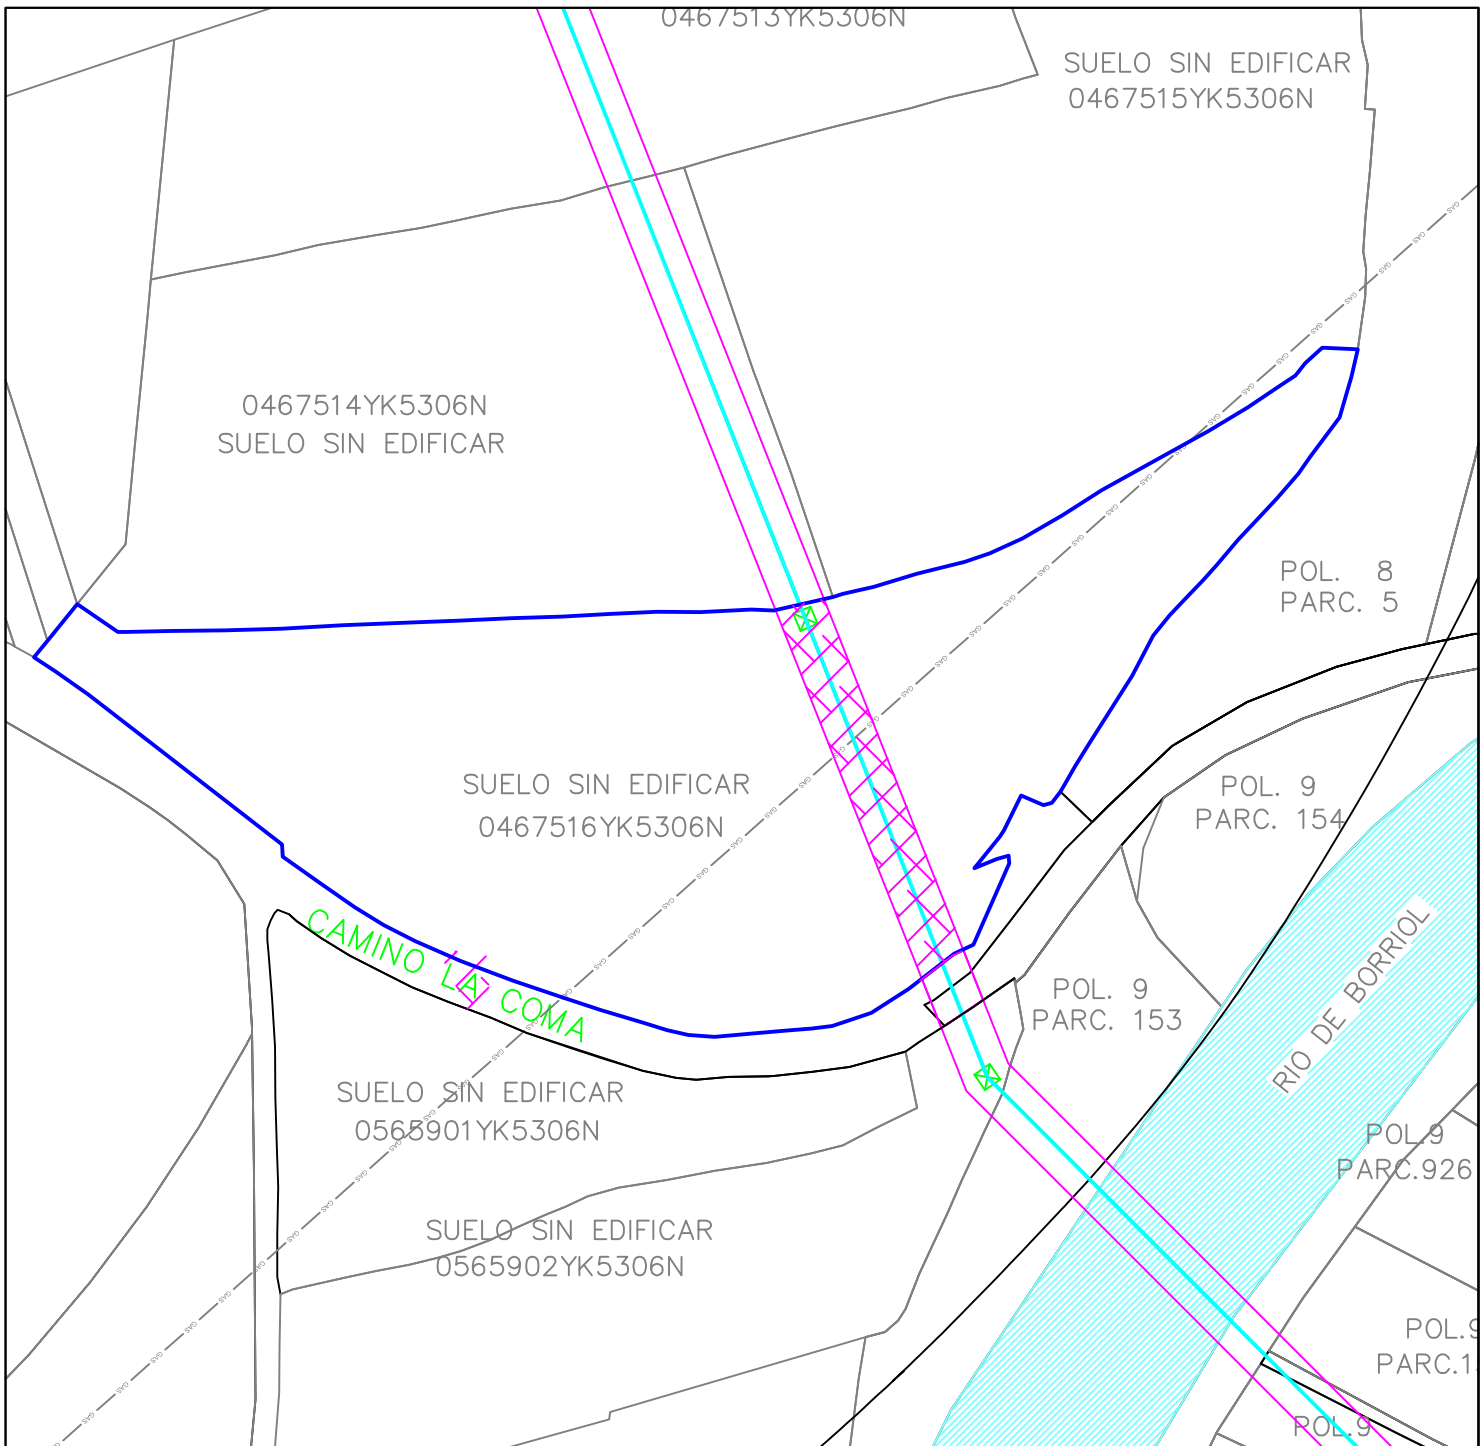


LEYENDA: Finca afectada Línea Servidumbre Apoyo



## IBERDROLA DISTRIBUCIÓN ELÉCTRICA S.A.U.

PROYECTO DE LINEA AEREA TRIFASICA A 20 KV, SIMPLE CIRCUITO 100-A1/S1A ENTRE 2 NUEVOS, APOYOS CON CONVERSION A/S A INSTALAR, PARA INTERCONEXION DE LAS LINEAS "L16 PI GROS DE LA ST INGENIO" Y "L02 TRAFICO DE LA ST JUAN DE MORO" EN EL T.M. DE BORRIOL (CASTELLON)

REFERENCIA URBANA 0467516YK5306N				FINCA Nº CS-B0-03	PROYECTO Nº: CS-60-16	
SERVIDUMBRE (ml)	SERVIDUMBRE (m2)	PROPIETARIO/A			Nº EXPEDIENTE:	
50,99	331,63	Carmen Sancho Esteve			FECHA: 09-2017	ESCALA: 1:1000
Nº DE APOYO	SUPERFICIE APOYO (m2)	OC. TEMP:	TIPO DE CULTIVO:	TERMINO MUNICIPAL DE BORRIOL	AUTOR	Nº PLANO: (nº de orden)
2	3,80	201,98	erial			3

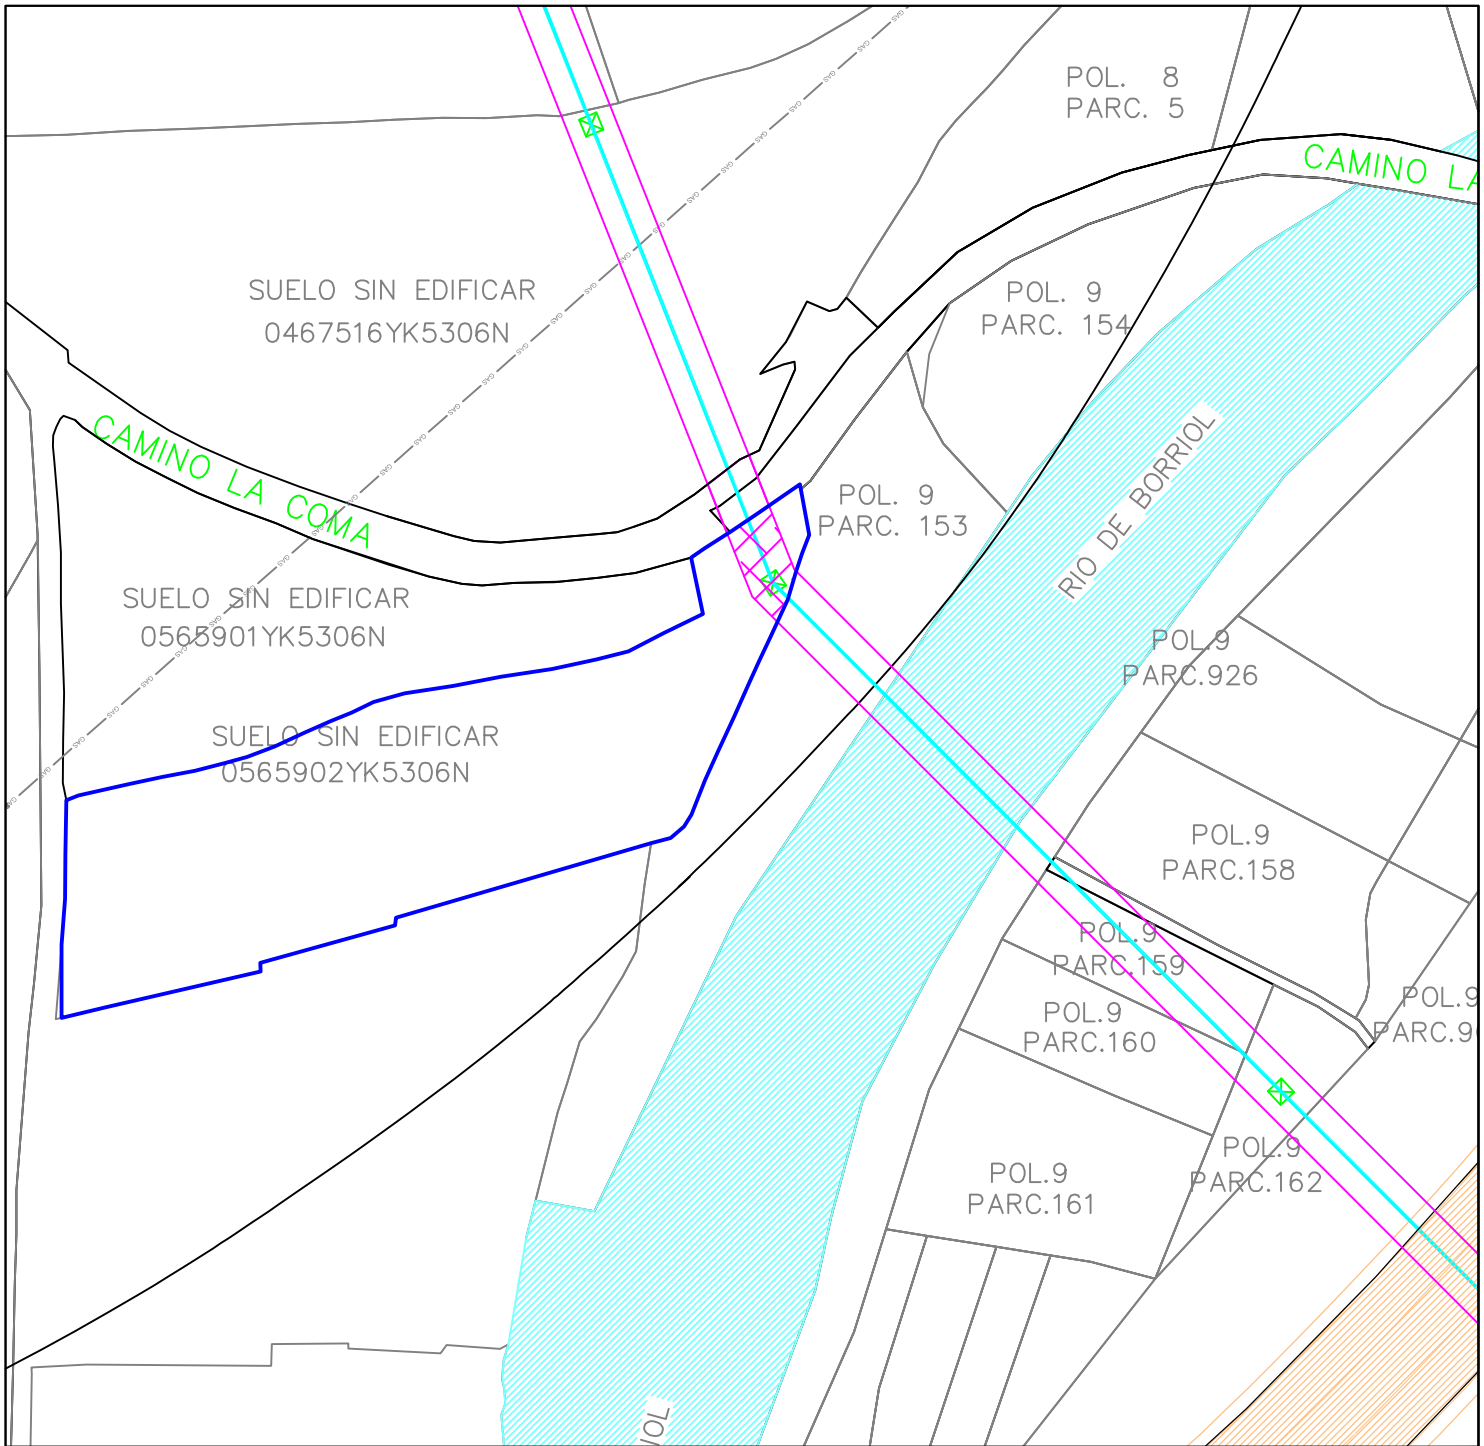

LEYENDA: Finca afectada Línea Servidumbre Apoyo




## IBERDROLA DISTRIBUCIÓN ELÉCTRICA S.A.U.

PROYECTO DE LINEA AEREA TRIFASICA A 20 KV, SIMPLE CIRCUITO 100-A1/S1A ENTRE 2 NUEVOS, APOYOS CON CONVERSION A/S A INSTALAR, PARA INTERCONEXION DE LAS LINEAS "L16 PI GROS DE LA ST INGENIO" Y "L02 TRAFICO DE LA ST JUAN DE MORO" EN EL T.M. DE BORRIOL (CASTELLON)

REFERENCIA URBANA 0565902YK5306N				FINCA Nº CS-B0-04	PROYECTO Nº: CS-60-16	
SERVIDUMBRE (m)	SERVIDUMBRE (m <sup>2</sup> )	PROPIETARIO/A			Nº EXPEDIENTE:	
11,83	75,95	Ayuntamiento de Borriol			FECHA: 09-2017	ESCALA: 1:1000
Nº DE APOYO	SUPERFICIE APOYO (m <sup>2</sup> )	OC. TEMP:	TIPO DE CULTIVO:	TERMINO MUNICIPAL DE BORRIOL	AUTOR	Nº PLANO: (nº de orden)
3	3,80	123,66	erial			4

LO SIN EDIFICAR

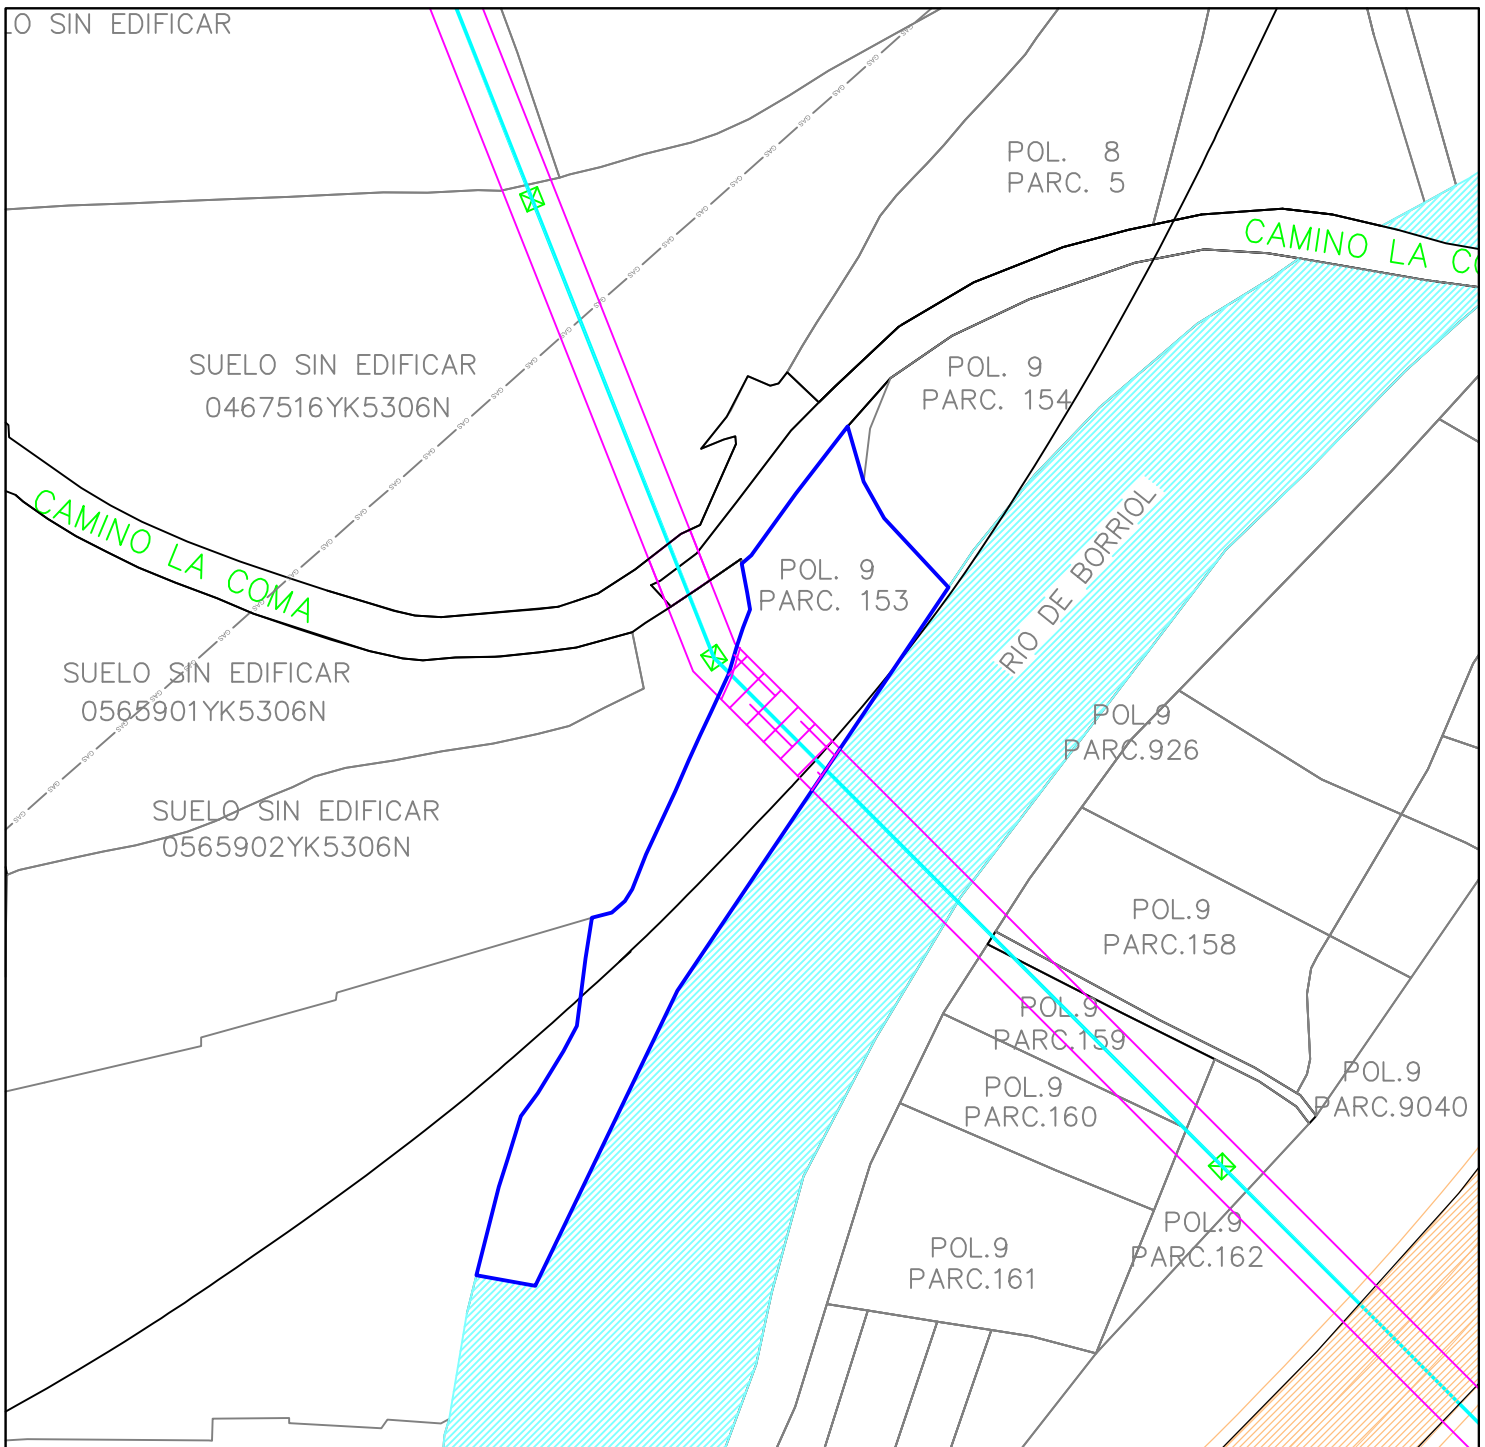

LEYENDA: Finca afectada Línea Servidumbre Apoyo







## IBERDROLA DISTRIBUCIÓN ELÉCTRICA S.A.U.

PROYECTO DE LINEA AEREA TRIFASICA A 20 KV, SIMPLE CIRCUITO 100-A1/S1A ENTRE 2 NUEVOS, APOYOS CON CONVERSION A/S A INSTALAR, PARA INTERCONEXION DE LAS LINEAS "L16 PI GROS DE LA ST INGENIO" Y "L02 TRAFICO DE LA ST JUAN DE MORO" EN EL T.M. DE BORRIOL (CASTELLON)

POLIGONO 9 PARCELA 153				FINCA Nº CS-B0-05	PROYECTO Nº: CS-60-16	
SERVIDUMBRE (m)	SERVIDUMBRE (m2)	PROPIETARIO/A			Nº EXPEDIENTE:	
18,07	118,60	Victor Melia Aragon			FECHA: 09-2017	ESCALA: 1:1000
Nº DE APOYO	SUPERFICIE APOYO (m2)	OC. TEMP:	TIPO DE CULTIVO:	TERMINO MUNICIPAL DE BORRIOL	AUTOR	Nº PLANO: (nº de orden) 5
--	--	36,14	almendros			

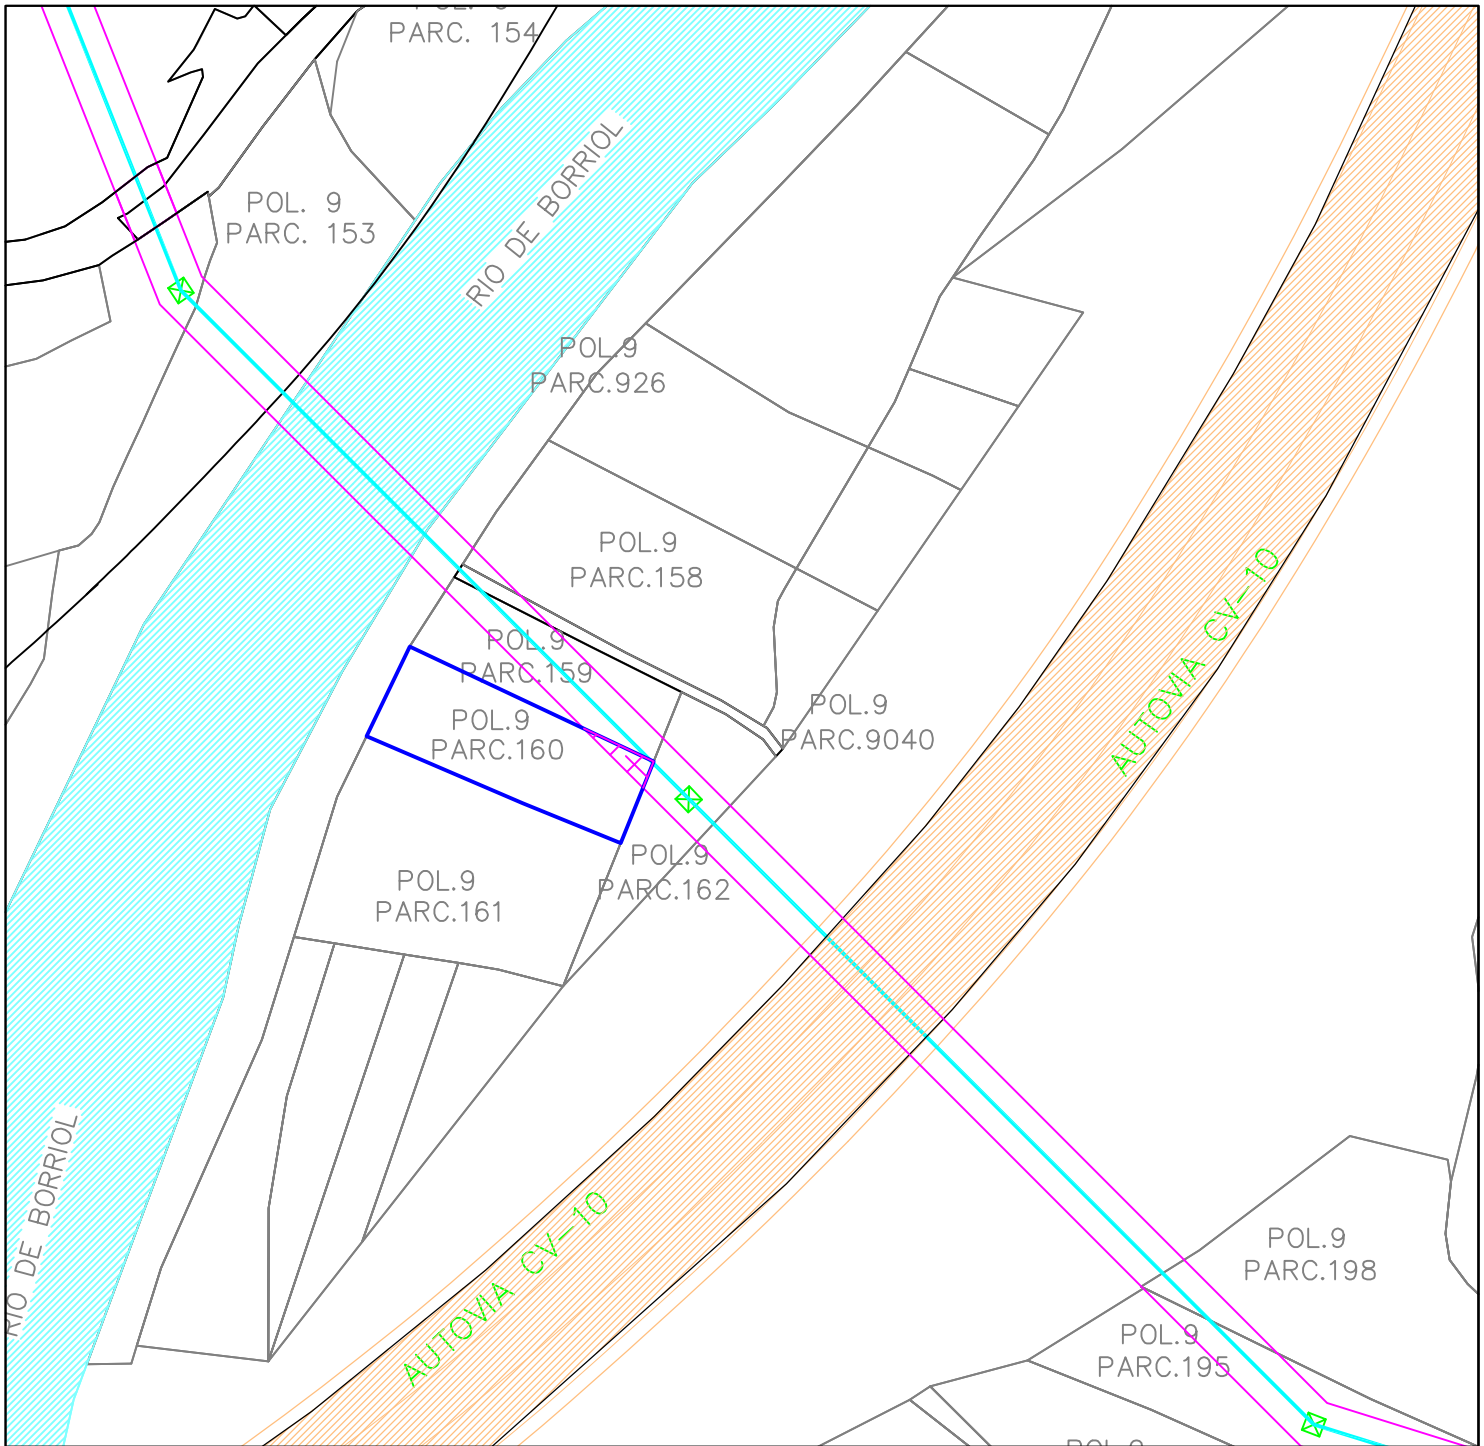




LEYENDA:  Finca afectada     Línea     Servidumbre     Apoyo



## IBERDROLA DISTRIBUCIÓN ELÉCTRICA S.A.U.

PROYECTO DE LINEA AEREA TRIFASICA A 20 KV, SIMPLE CIRCUITO 100-A1/S1A ENTRE 2 NUEVOS, APOYOS CON CONVERSION A/S A INSTALAR, PARA INTERCONEXION DE LAS LINEAS "L16 PI GROS DE LA ST INGENIO" Y "L02 TRAFICO DE LA ST JUAN DE MORO" EN EL T.M. DE BORRIOL (CASTELLON)

POLIGONO 9 PARCELA 160				FINCA Nº CS-B0-06	PROYECTO Nº: CS-60-16	
SERVIDUMBRE (m)	SERVIDUMBRE (m2)	PROPIETARIO/A			Nº EXPEDIENTE:	
1,00	19,12	Encarnacion Portoles Centelles			FECHA: 09-2017	ESCALA: 1:1000
Nº DE APOYO	SUPERFICIE APOYO (m2)	OC. TEMP:	TIPO DE CULTIVO:	TERMINO MUNICIPAL DE BORRIOL	AUTOR	Nº PLANO: (nº de orden) 6
--	--	2,00	olivos plantones			

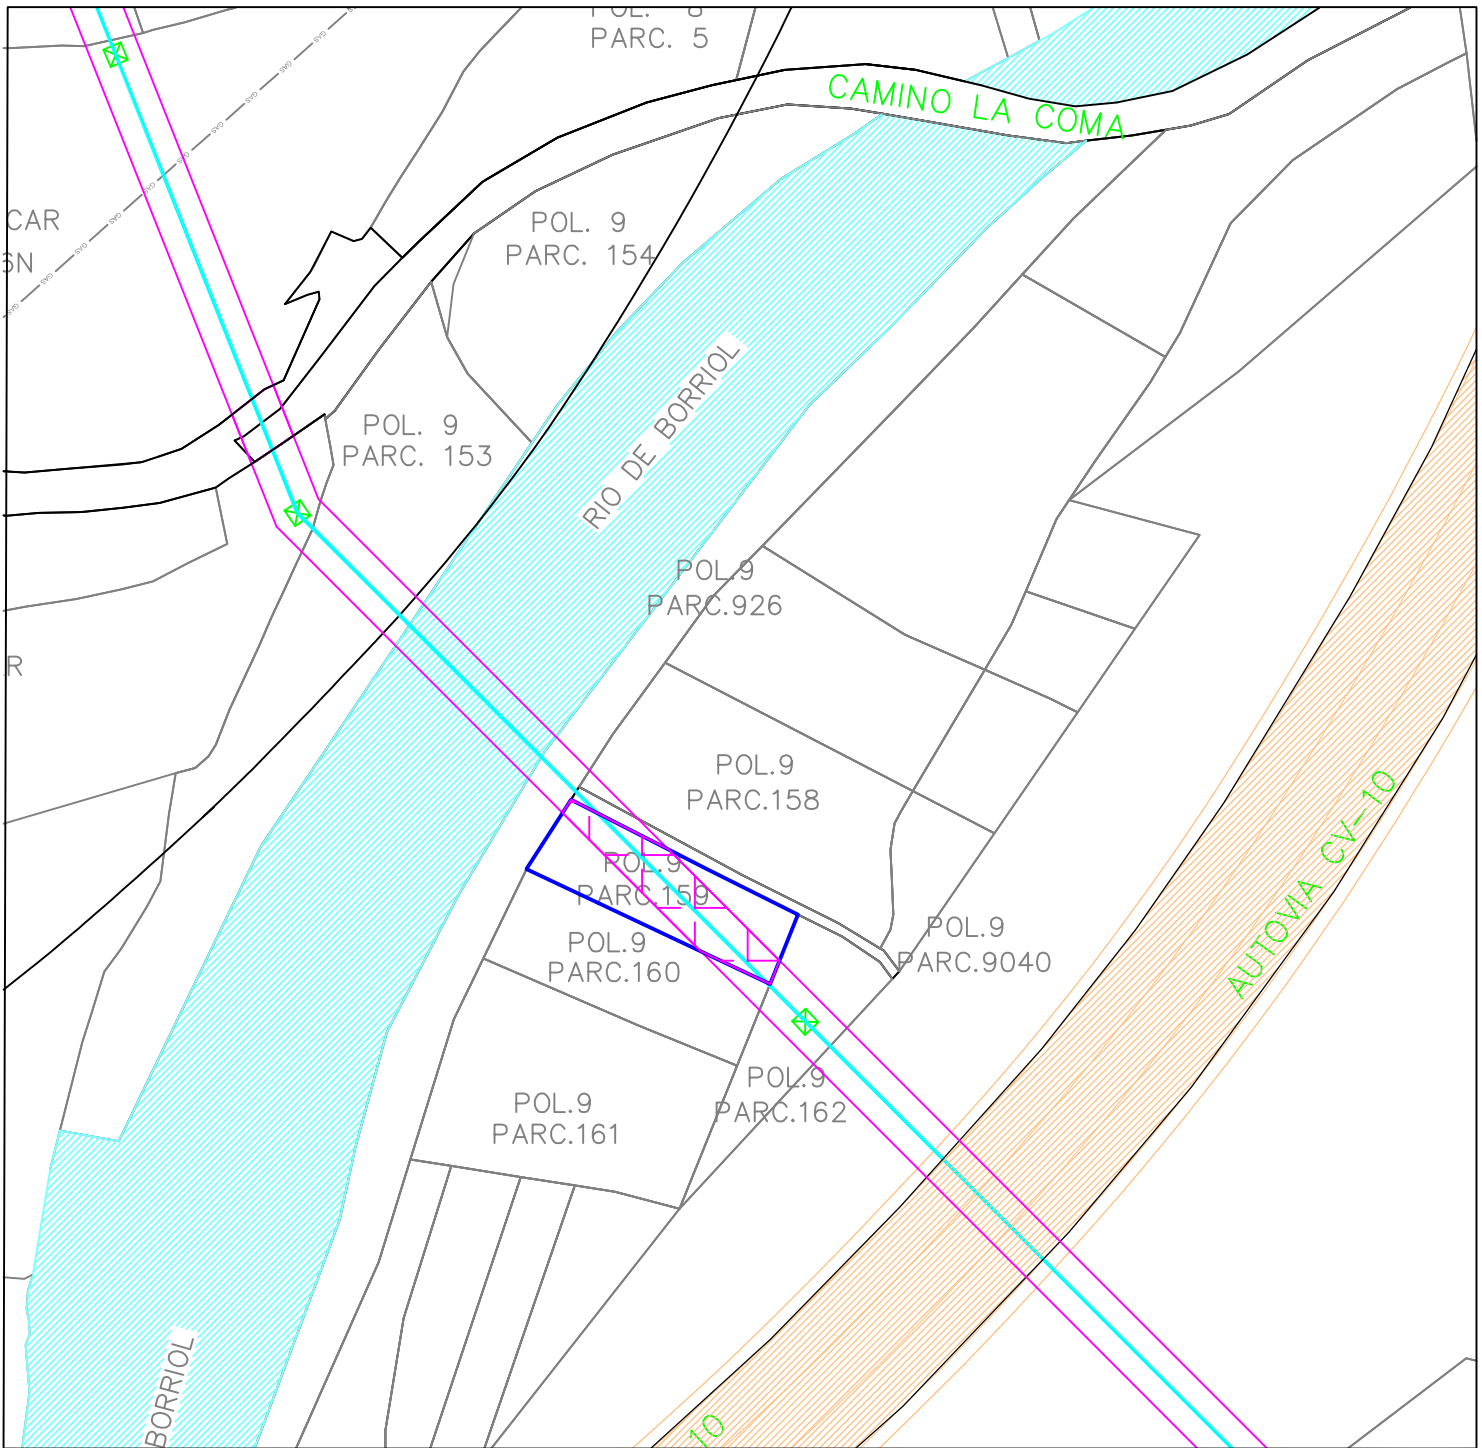


LEYENDA: Finca afectada    Línea    Servidumbre    Apoyo



## IBERDROLA DISTRIBUCIÓN ELÉCTRICA S.A.U.

PROYECTO DE LINEA AEREA TRIFASICA A 20 KV, SIMPLE CIRCUITO 100-A1/S1A ENTRE 2 NUEVOS, APOYOS CON CONVERSION A/S A INSTALAR, PARA INTERCONEXION DE LAS LINEAS "L16 PI GROS DE LA ST INGENIO" Y "L02 TRAFICO DE LA ST JUAN DE MORO" EN EL T.M. DE BORRIOL (CASTELLON)

POLIGONO 9 PARCELA 159				FINCA Nº CS-B0-07	PROYECTO Nº: CS-60-16	
SERVIDUMBRE (m)	SERVIDUMBRE (m <sup>2</sup> )	PROPIETARIO/A			Nº EXPEDIENTE:	
31,56	183,46	Herederos de Juan Balaguer Alcón			FECHA: 09-2017	ESCALA: 1:1000
Nº DE APOYO	SUPERFICIE APOYO (m <sup>2</sup> )	OC. TEMP:	TIPO DE CULTIVO:	TERMINO MUNICIPAL DE BORRIOL	AUTOR	Nº PLANO: (nº de orden) 7
--	--	63,12	agrios			

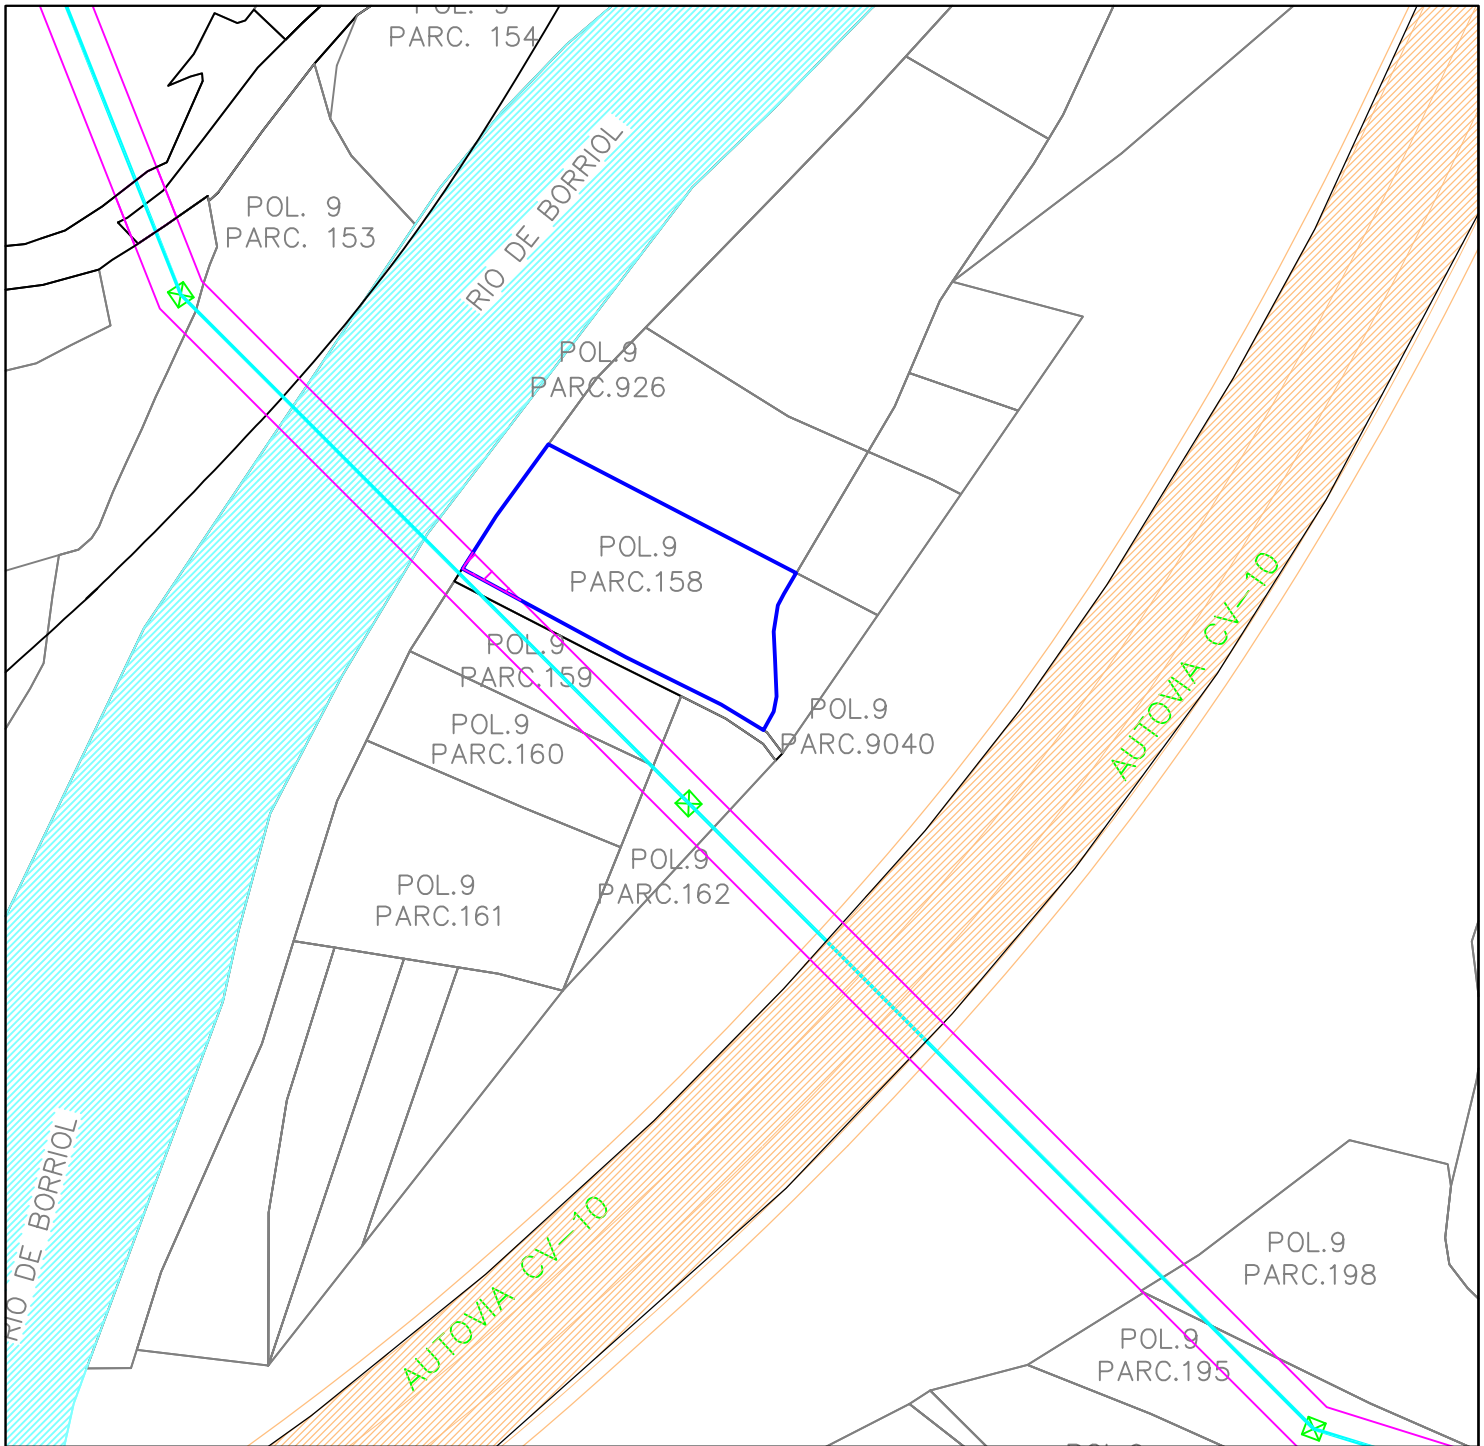


LEYENDA: Finca afectada Línea Servidumbre Apoyo



## IBERDROLA DISTRIBUCIÓN ELÉCTRICA S.A.U.

PROYECTO DE LINEA AEREA TRIFASICA A 20 KV, SIMPLE CIRCUITO 100-A1/S1A ENTRE 2 NUEVOS, APOYOS CON CONVERSION A/S A INSTALAR, PARA INTERCONEXION DE LAS LINEAS "L16 PI GROS DE LA ST INGENIO" Y "L02 TRAFICO DE LA ST JUAN DE MORO" EN EL T.M. DE BORRIOL (CASTELLON)

POLIGONO 9 PARCELA 158			FINCA Nº CS-B0-08	PROYECTO Nº: CS-60-16		
SERVIDUMBRE (m)	SERVIDUMBRE (m2)	PROPIETARIO/A			Nº EXPEDIENTE:	
--	11,12	Herederos de Vicente Ferrando Llansola			FECHA: 09-2017	ESCALA: 1:1000
Nº DE APOYO	SUPERFICIE APOYO (m2)	OC. TEMP:	TIPO DE CULTIVO:	TERMINO MUNICIPAL DE BORRIOL	AUTOR	Nº PLANO: (nº de orden) 8
--	--	--	olivos			

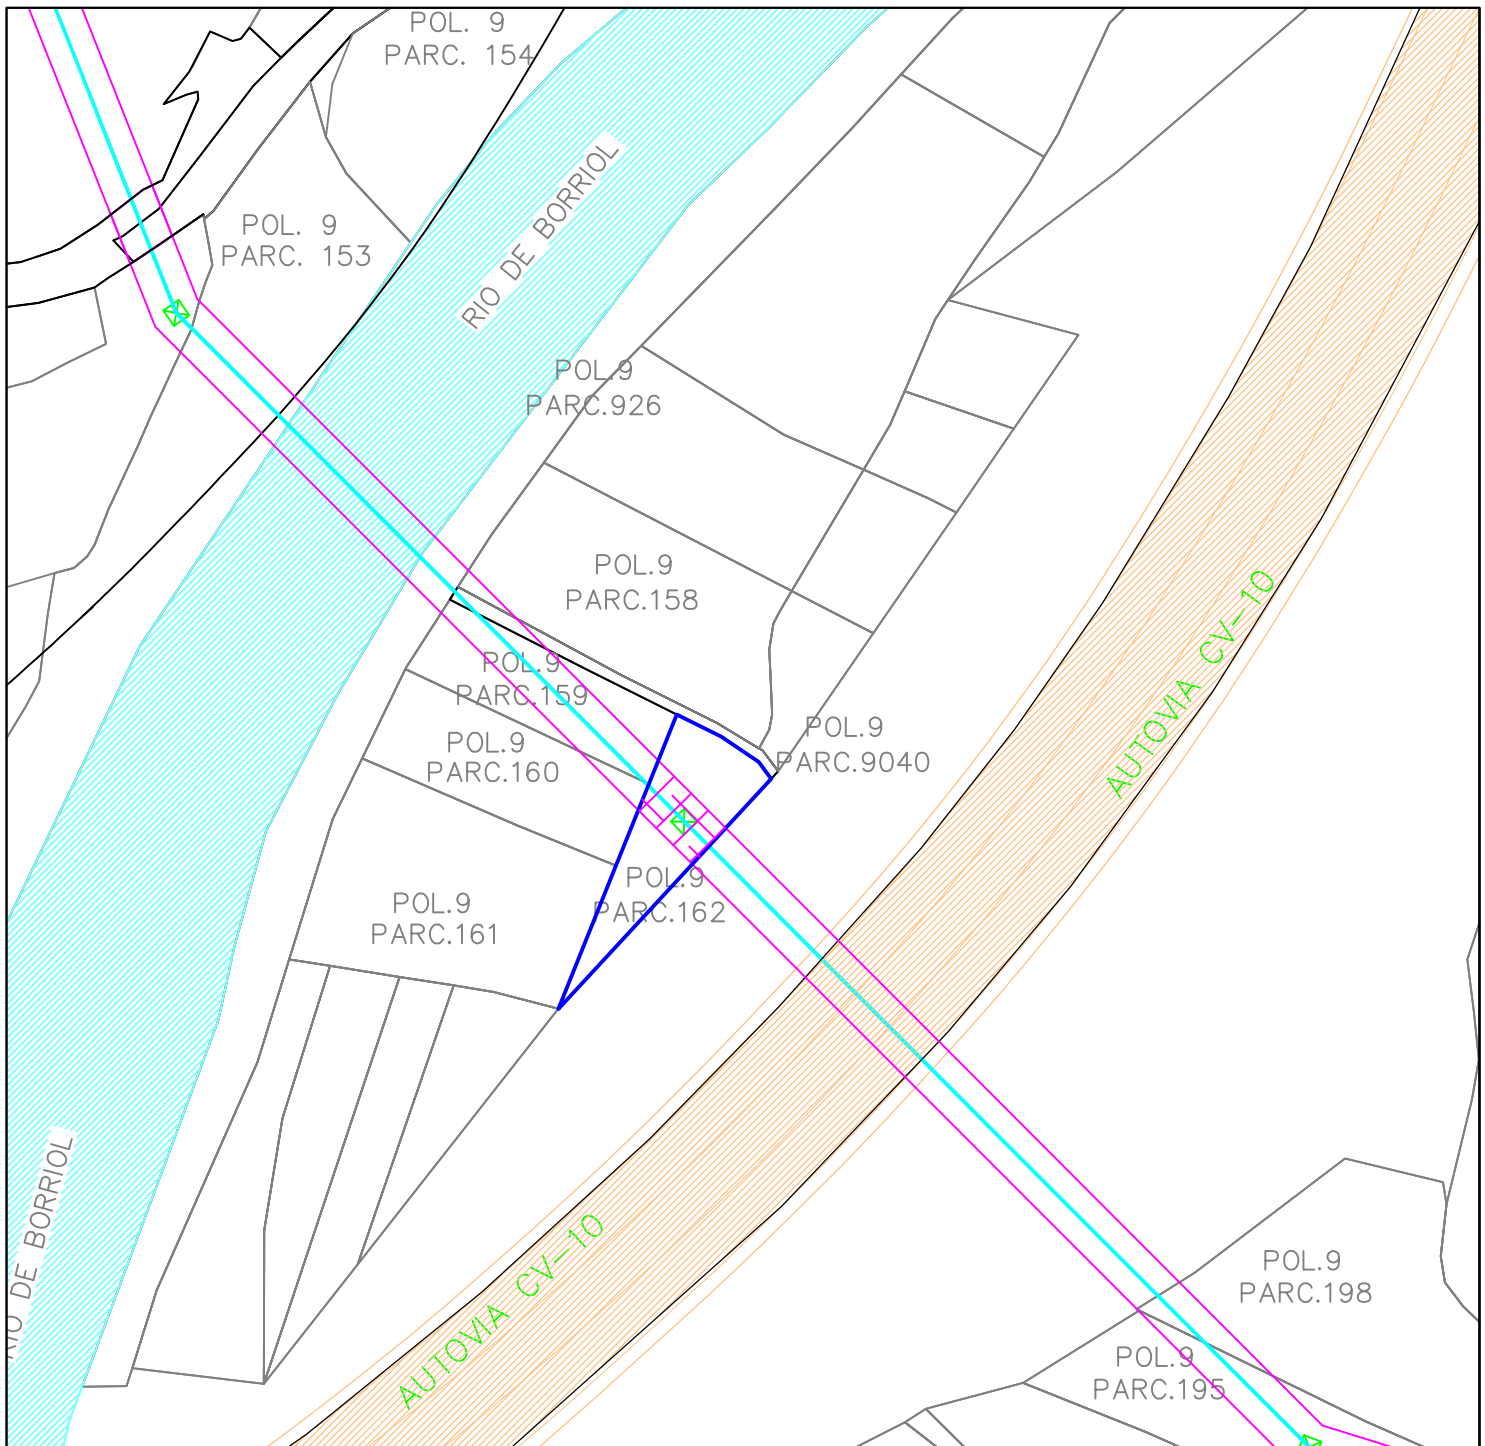


LEYENDA: Finca afectada    Línea    Servidumbre    Apoyo



## IBERDROLA DISTRIBUCIÓN ELÉCTRICA S.A.U.

PROYECTO DE LINEA AEREA TRIFASICA A 20 KV, SIMPLE CIRCUITO 100-A1/S1A ENTRE 2 NUEVOS, APOYOS CON CONVERSION A/S A INSTALAR, PARA INTERCONEXION DE LAS LINEAS "L16 PI GROS DE LA ST INGENIO" Y "L02 TRAFICO DE LA ST JUAN DE MORO" EN EL T.M. DE BORRIOL (CASTELLON)

POLIGONO 9 PARCELA 162				FINCA Nº CS-B0-09	PROYECTO Nº: CS-60-16	
SERVIDUMBRE (m)	SERVIDUMBRE (m <sup>2</sup> )	PROPIETARIO/A			Nº EXPEDIENTE:	
11,35	73,76	Joaquin Esteve Arandes			FECHA: 04-2017	ESCALA: 1:1000
Nº DE APOYO	SUPERFICIE APOYO (m <sup>2</sup> )	OC. TEMP:	TIPO DE CULTIVO:	TERMINO MUNICIPAL DE BORRIOL	AUTOR	Nº PLANO: (nº de orden) 9
4	3,8	122,70	Agrios			

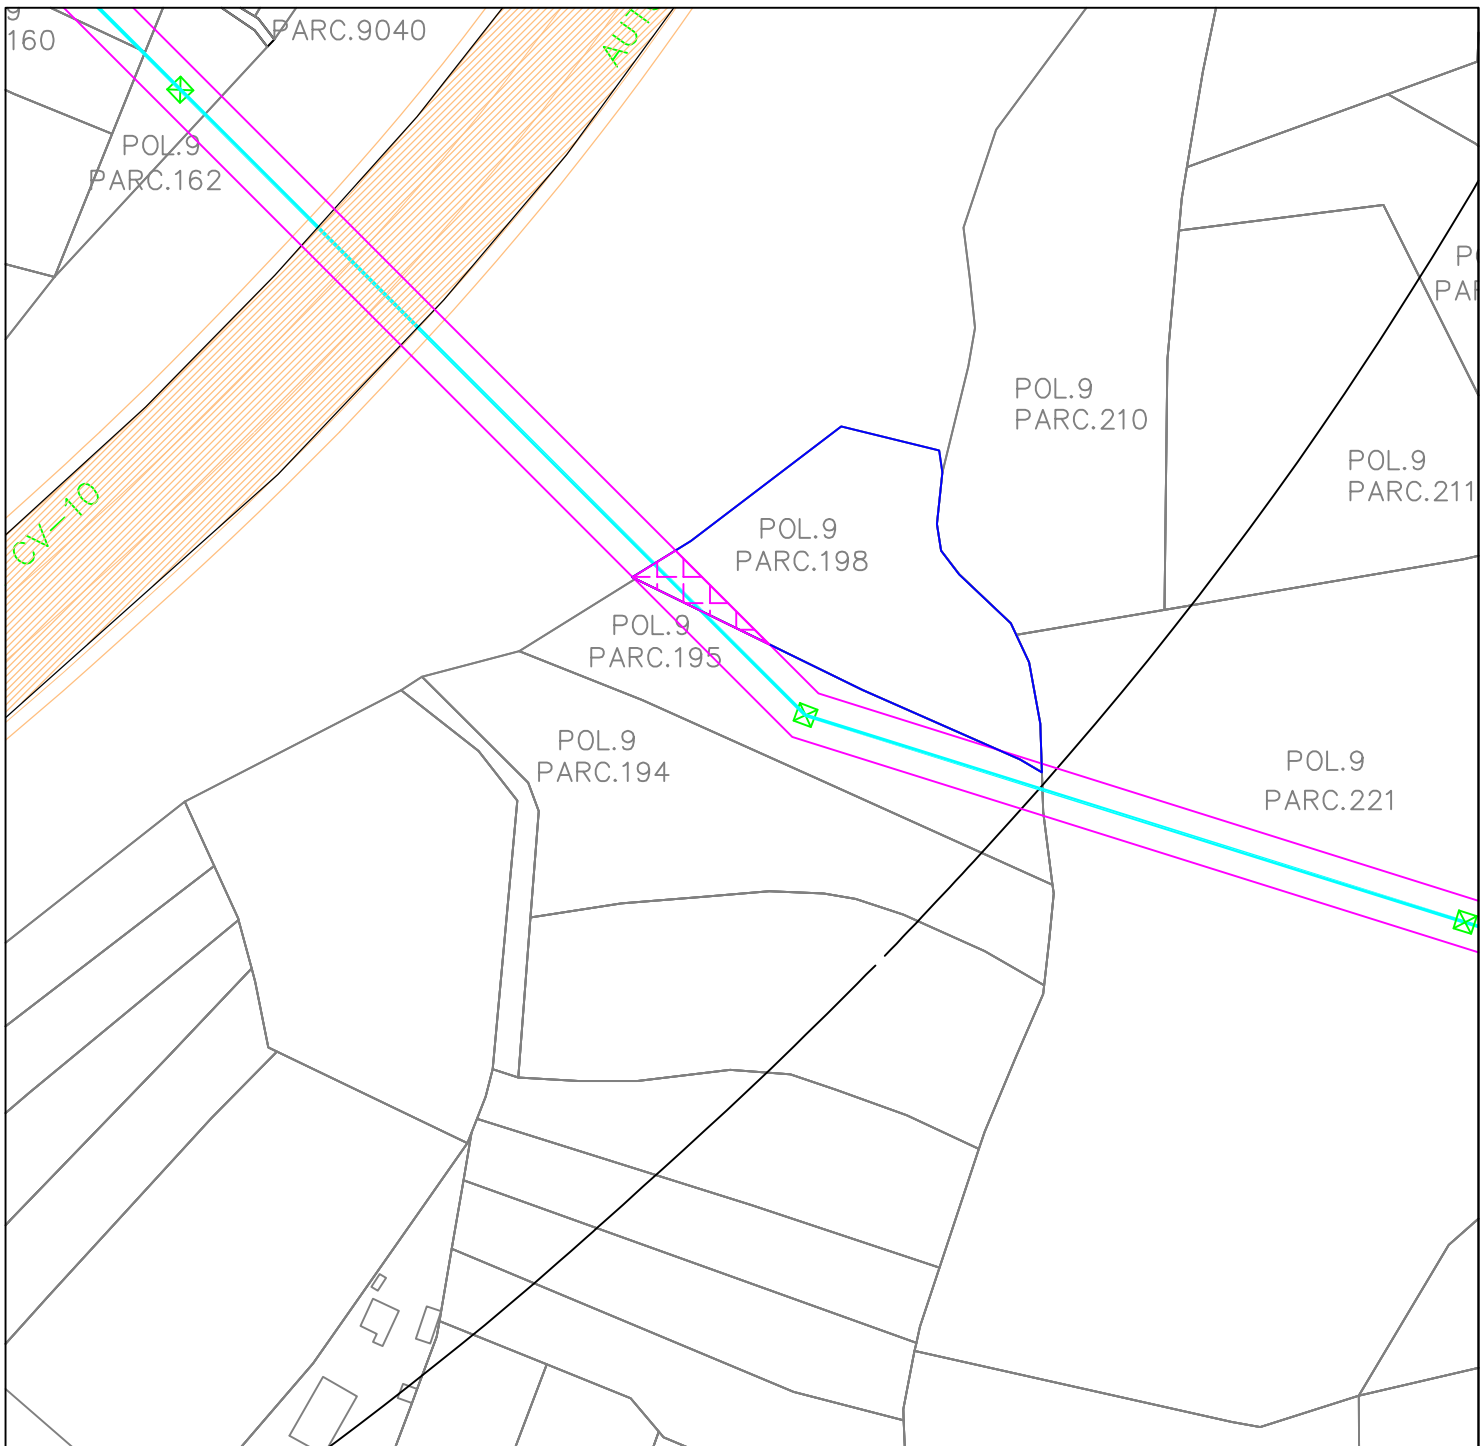


LEYENDA: Finca afectada Línea Servidumbre Apoyo



# IBERDROLA DISTRIBUCIÓN ELÉCTRICA S.A.U.

PROYECTO DE LINEA AEREA TRIFASICA A 20 KV, SIMPLE CIRCUITO 100-A1/S1A ENTRE 2 NUEVOS, APOYOS CON CONVERSION A/S A INSTALAR, PARA INTERCONEXION DE LAS LINEAS "L16 PI GROS DE LA ST INGENIO" Y "L02 TRAFICO DE LA ST JUAN DE MORO" EN EL T.M. DE BORRIOL (CASTELLON)

POLIGONO 9 PARCELA 198			FINCA Nº CS-B0-10	PROYECTO Nº: CS-60-16		
SERVIDUMBRE (m)	SERVIDUMBRE (m2)	PROPIETARIO/A			Nº EXPEDIENTE:	
8,85	57,50	Rosa del Campo Montañes			FECHA: 09-2017	ESCALA: 1:1000
Nº DE APOYO	SUPERFICIE APOYO (m2)	OC. TEMP:	TIPO DE CULTIVO:	TERMINO MUNICIPAL DE BORRIOL	AUTOR	Nº PLANO: (nº de orden)
--	--	17,70	Olivos y algarrobos abandonados			10

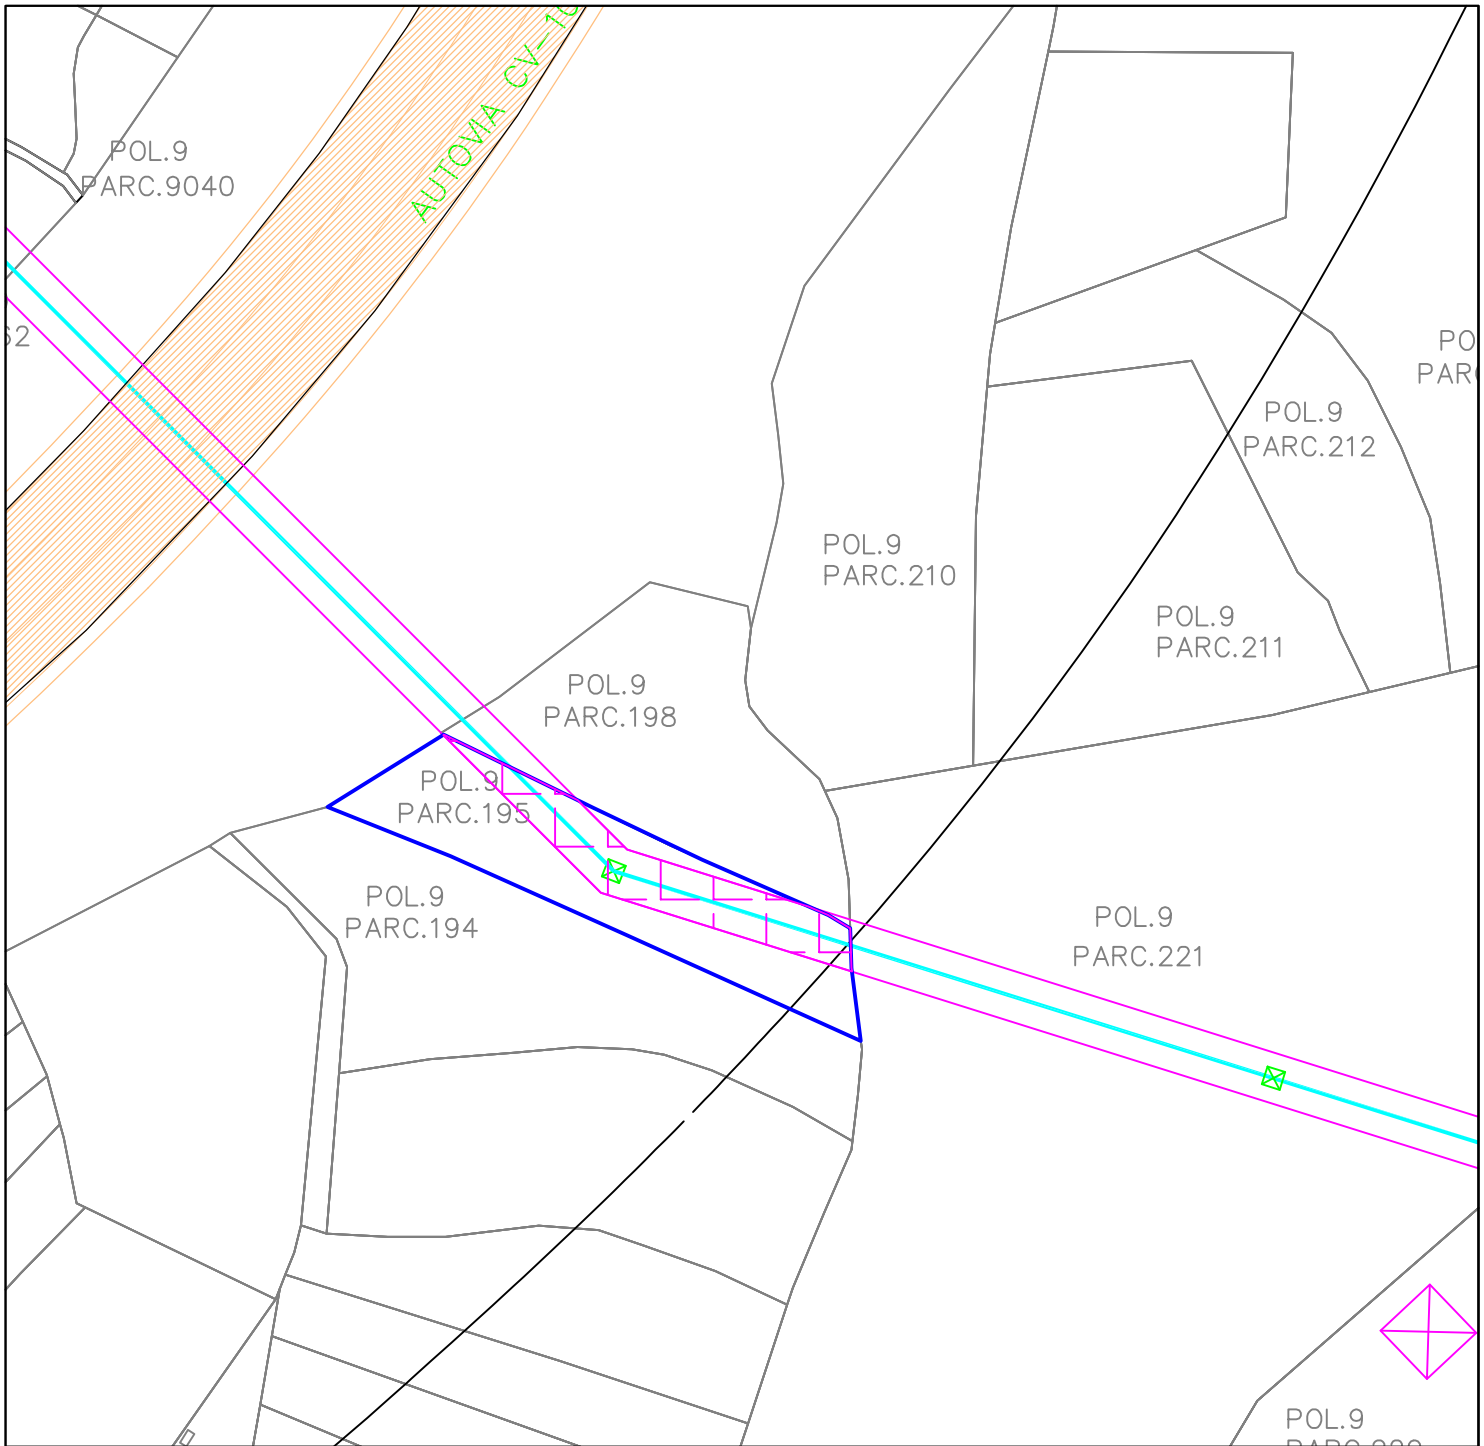

LEYENDA: Finca afectada Línea Servidumbre Apoyo




## IBERDROLA DISTRIBUCIÓN ELÉCTRICA S.A.U.

PROYECTO DE LINEA AEREA TRIFASICA A 20 KV, SIMPLE CIRCUITO 100-A1/S1A ENTRE 2 NUEVOS, APOYOS CON CONVERSION A/S A INSTALAR, PARA INTERCONEXION DE LAS LINEAS "L16 PI GROS DE LA ST INGENIO" Y "L02 TRAFICO DE LA ST JUAN DE MORO" EN EL T.M. DE BORRIOL (CASTELLON)

POLIGONO 9 PARCELA 195			FINCA Nº CS-B0-11	PROYECTO Nº: CS-60-16		
SERVIDUMBRE (m)	SERVIDUMBRE (m2)	PROPIETARIO/A			Nº EXPEDIENTE:	
52,31	337,43	Herederos de Jose Falomir Esteve			FECHA: 09-2017	ESCALA: 1:1000
Nº DE APOYO	SUPERFICIE APOYO (m2)	OC. TEMP:	TIPO DE CULTIVO:	TERMINO MUNICIPAL DE BORRIOL	AUTOR	Nº PLANO: (nº de orden)
5	3,8	204,62	Olivos y algarrobos abandonados			11



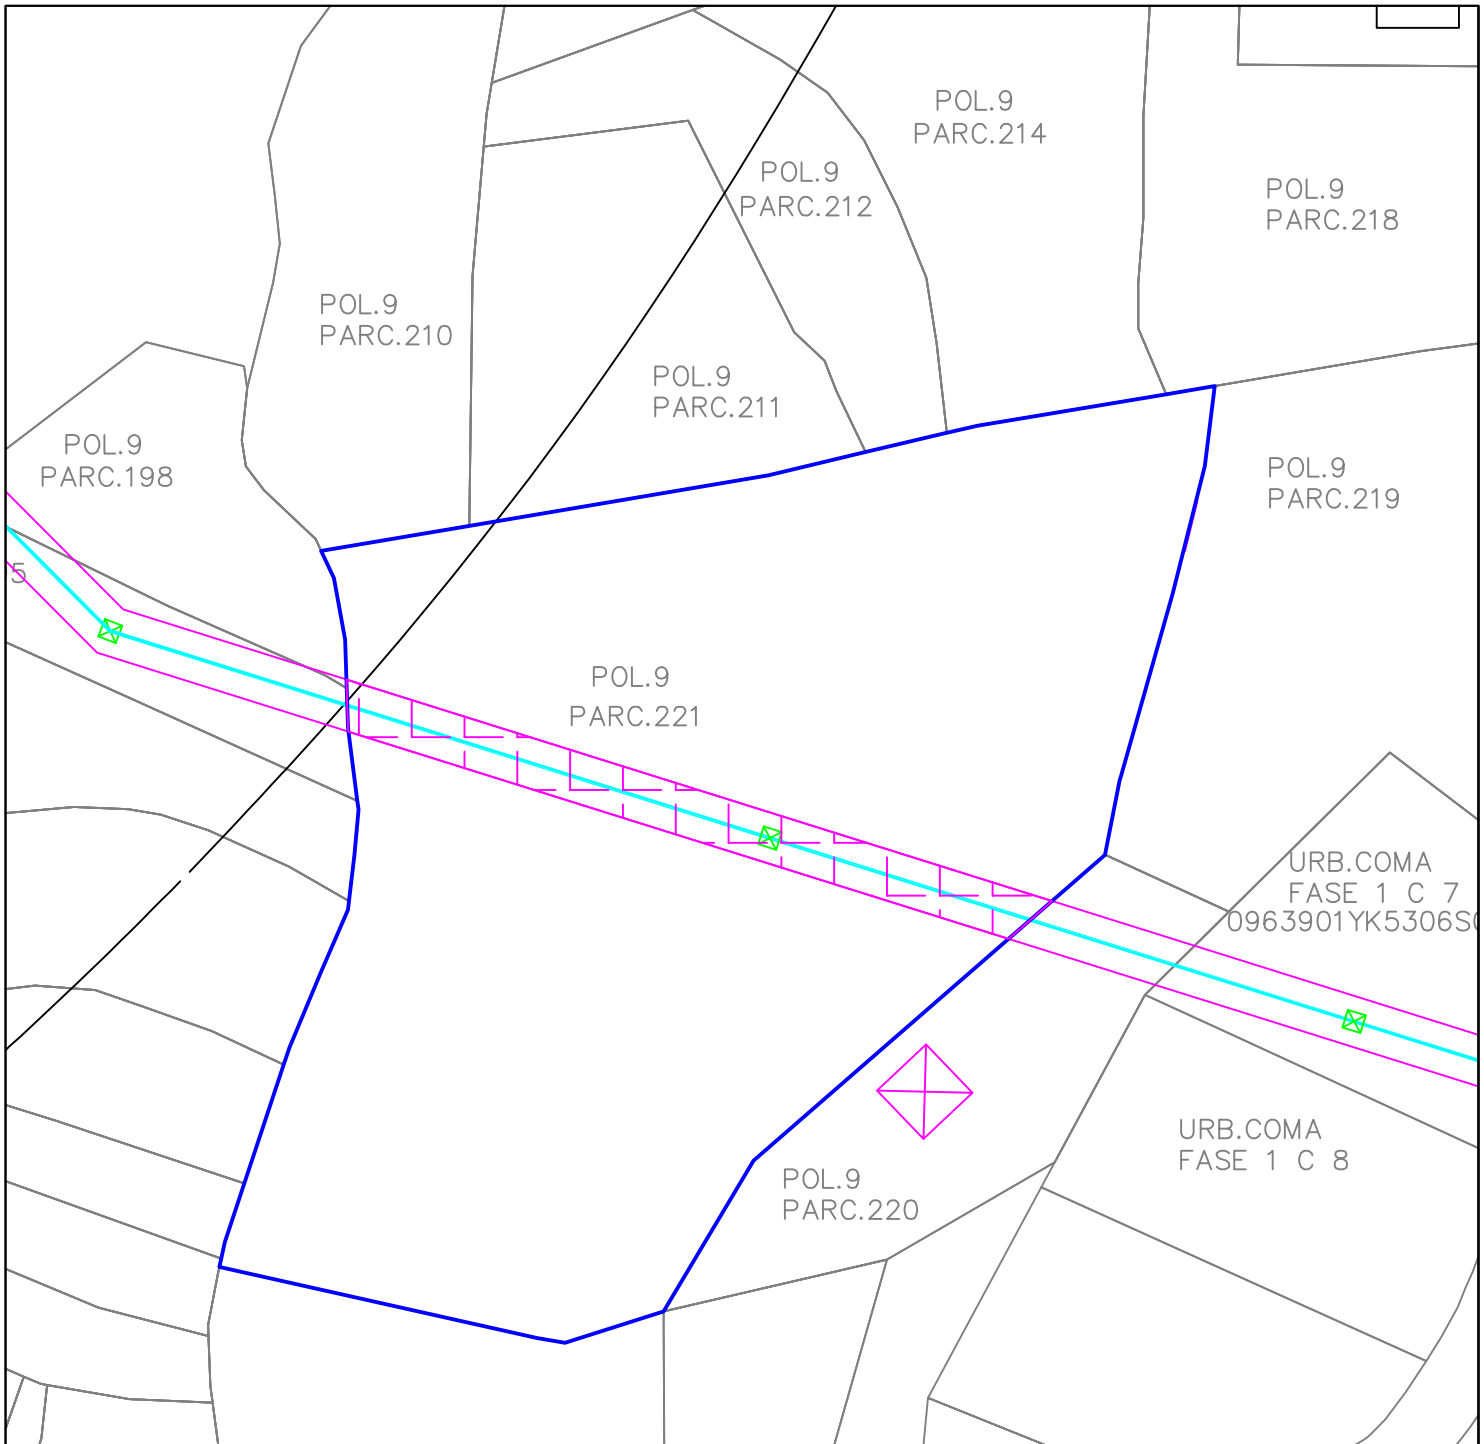


LEYENDA: Finca afectada Línea Servidumbre Apoyo







# IBERDROLA DISTRIBUCIÓN ELÉCTRICA S.A.U.

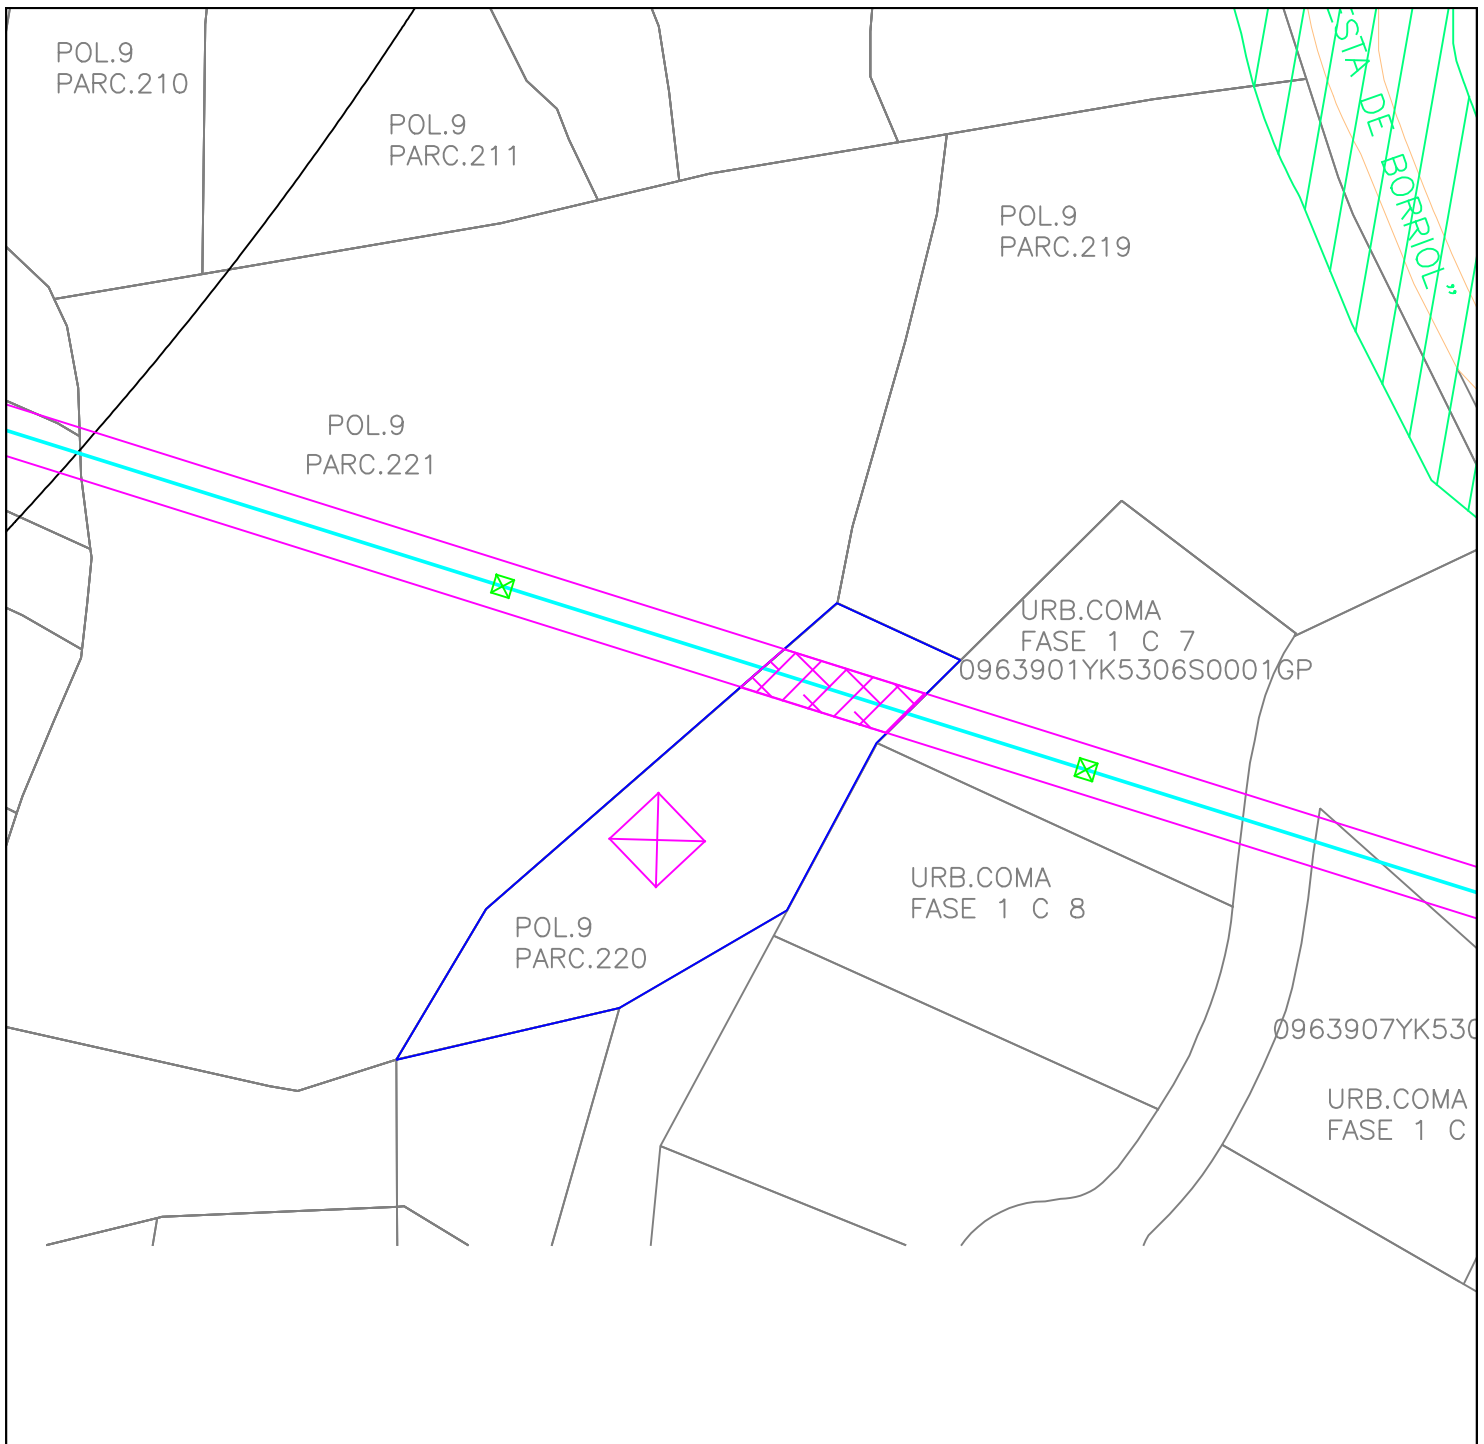PROYECTO DE LINEA AEREA TRIFASICA A 20 KV, SIMPLE CIRCUITO 100-A1/S1A ENTRE 2 NUEVOS, APOYOS CON CONVERSION A/S A INSTALAR, PARA INTERCONEXION DE LAS LINEAS "L16 PI GROS DE LA ST INGENIO" Y "L02 TRAFICO DE LA ST JUAN DE MORO" EN EL T.M. DE BORRIOL (CASTELLON)

POLIGONO 9 PARCELA 221				FINCA Nº CS-B0-12	PROYECTO Nº: CS-60-16
SERVIDUMBRE (ml) 94,71	SERVIDUMBRE (m2) 615,59	PROPIETARIO/A Club de Campo del Mediterraneo			Nº EXPEDIENTE:
				FECHA: 09-2017	ESCALA: 1:1000
Nº DE APOYO 6	SUPERFICIE APOYO (m2) 3,8	OC. TEMP: 289,42	TIPO DE CULTIVO: Pinos	TERMINO MUNICIPAL DE BORRIOL	AUTOR
					Nº PLANO: (nº de orden) 12




LEYENDA:  Finca afectada  Línea  Servidumbre  Apoyo







IBERDROLA DISTRIBUCIÓN ELÉCTRICA S.A.U.

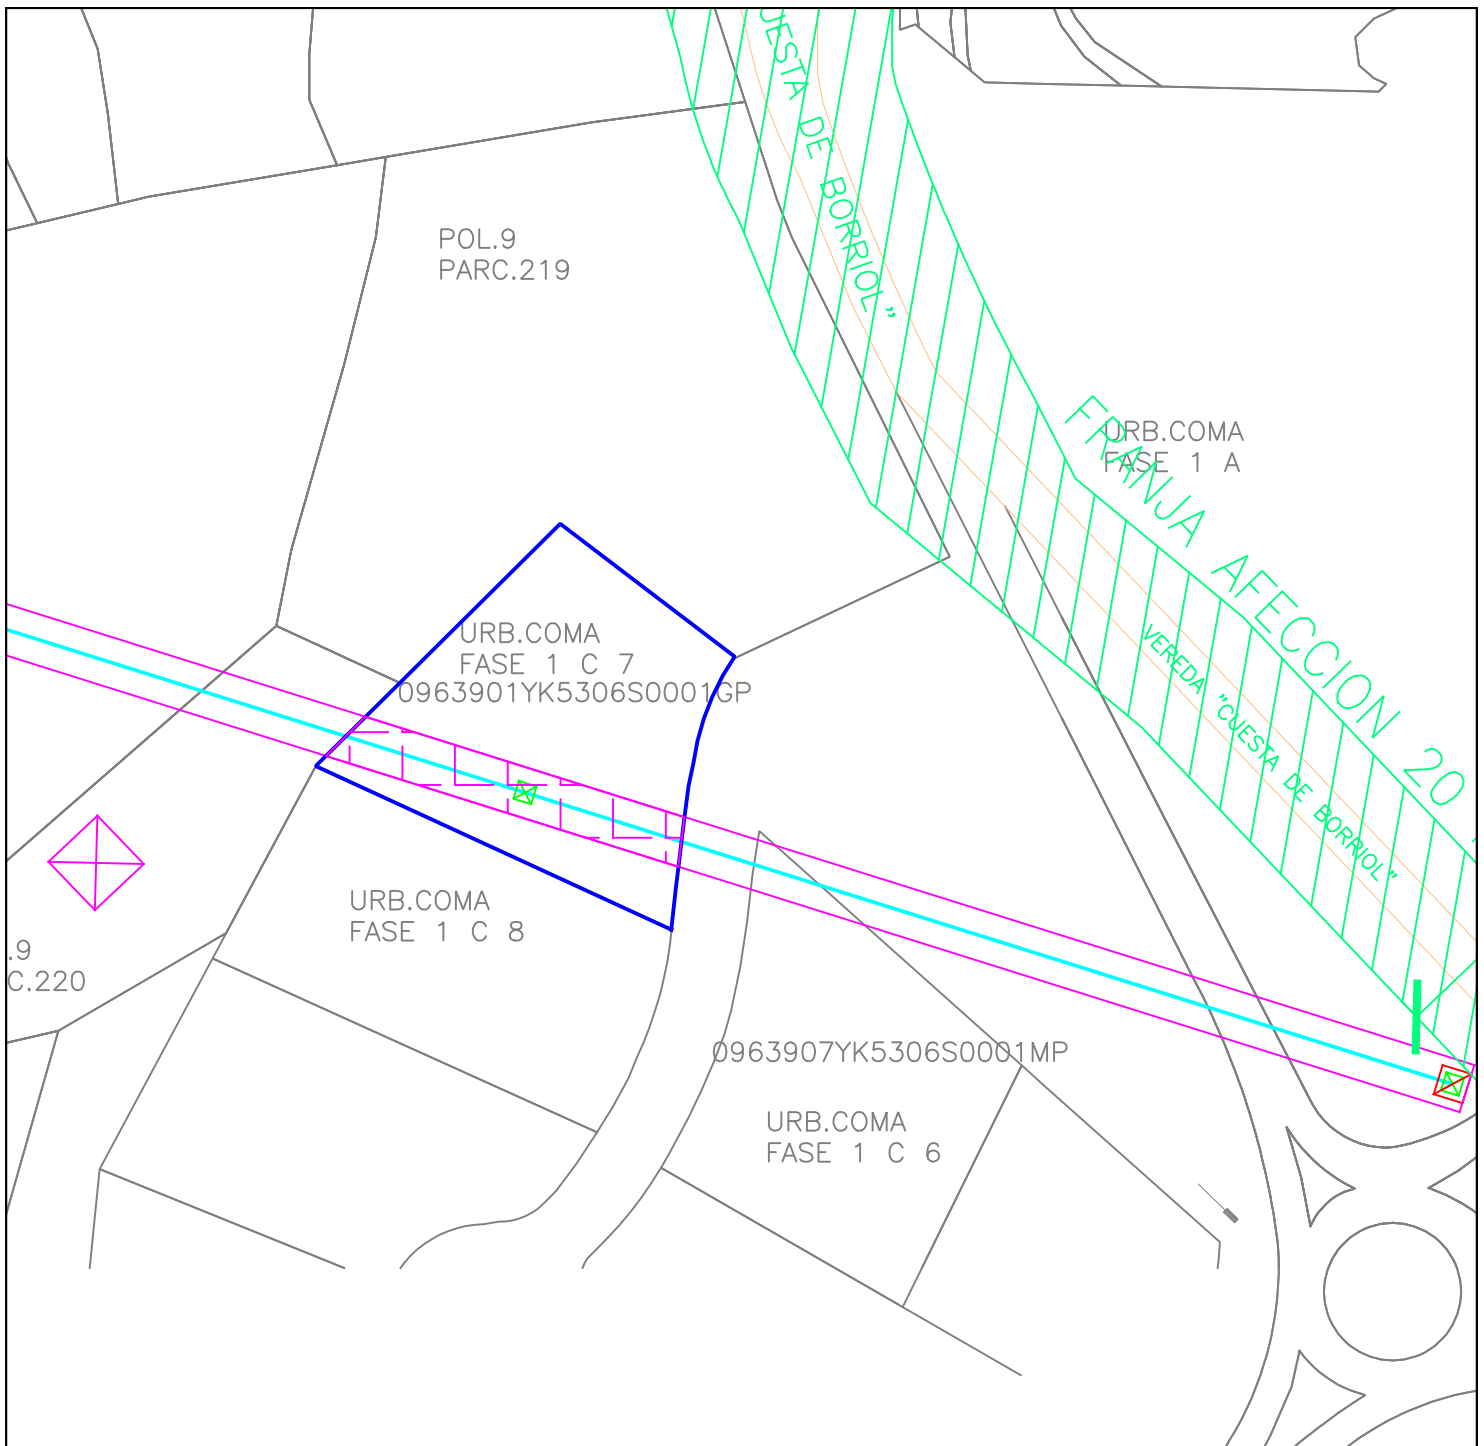PROYECTO DE LINEA AEREA TRIFASICA A 20 KV, SIMPLE CIRCUITO 100-A1/S1A ENTRE 2 NUEVOS, APOYOS CON CONVERSION A/S A INSTALAR, PARA INTERCONEXION DE LAS LINEAS "L16 PI GROS DE LA ST INGENIO" Y "L02 TRAFICO DE LA ST JUAN DE MORO" EN EL T.M. DE BORRIOL (CASTELLON)

POLIGONO 9 PARCELA 220			FINCA Nº CS-B0-13	PROYECTO Nº: CS-60-16		
SERVIDUMBRE (ml)	SERVIDUMBRE (m2)	PROPIETARIO/A			Nº EXPEDIENTE:	
20,02	130,14	Cristina Angeles Esteve Bernat			FECHA: 09-2017	ESCALA: 1:1000
Nº DE APOYO	SUPERFICIE APOYO (m2)	OC. TEMP:	TIPO DE CULTIVO:	TERMINO MUNICIPAL DE BORRIOL	AUTOR	Nº PLANO: (nº de orden)
--	--	40,04	Monte bajo			13




LEYENDA:  Finca afectada  Línea  Servidumbre  Apoyo



IBERDROLA DISTRIBUCIÓN ELÉCTRICA S.A.U.

PROYECTO DE LINEA AEREA TRIFASICA A 20 KV, SIMPLE CIRCUITO 100-A1/S1A ENTRE 2 NUEVOS, APOYOS CON CONVERSION A/S A INSTALAR, PARA INTERCONEXION DE LAS LINEAS "L16 PI GROS DE LA ST INGENIO" Y "L02 TRAFICO DE LA ST JUAN DE MORO" EN EL T.M. DE BORRIOL (CASTELLON)

REFERENCIA URBANA 0963901YK5306S				FINCA Nº CS-B0-14	PROYECTO Nº: CS-60-16	
SERVIDUMBRE (ml)	SERVIDUMBRE (m2)	PROPIETARIO/A			Nº EXPEDIENTE:	
46,63	303,11	Urbanización la Coma SA			FECHA: 09-2017	ESCALA: 1:1000
Nº DE APOYO	SUPERFICIE APOYO (m2)	OC. TEMP:	TIPO DE CULTIVO:	TERMINO MUNICIPAL DE BORRIOL	AUTOR	Nº PLANO: (nº de orden)
7	3,80	193,26	Monte bajo			14

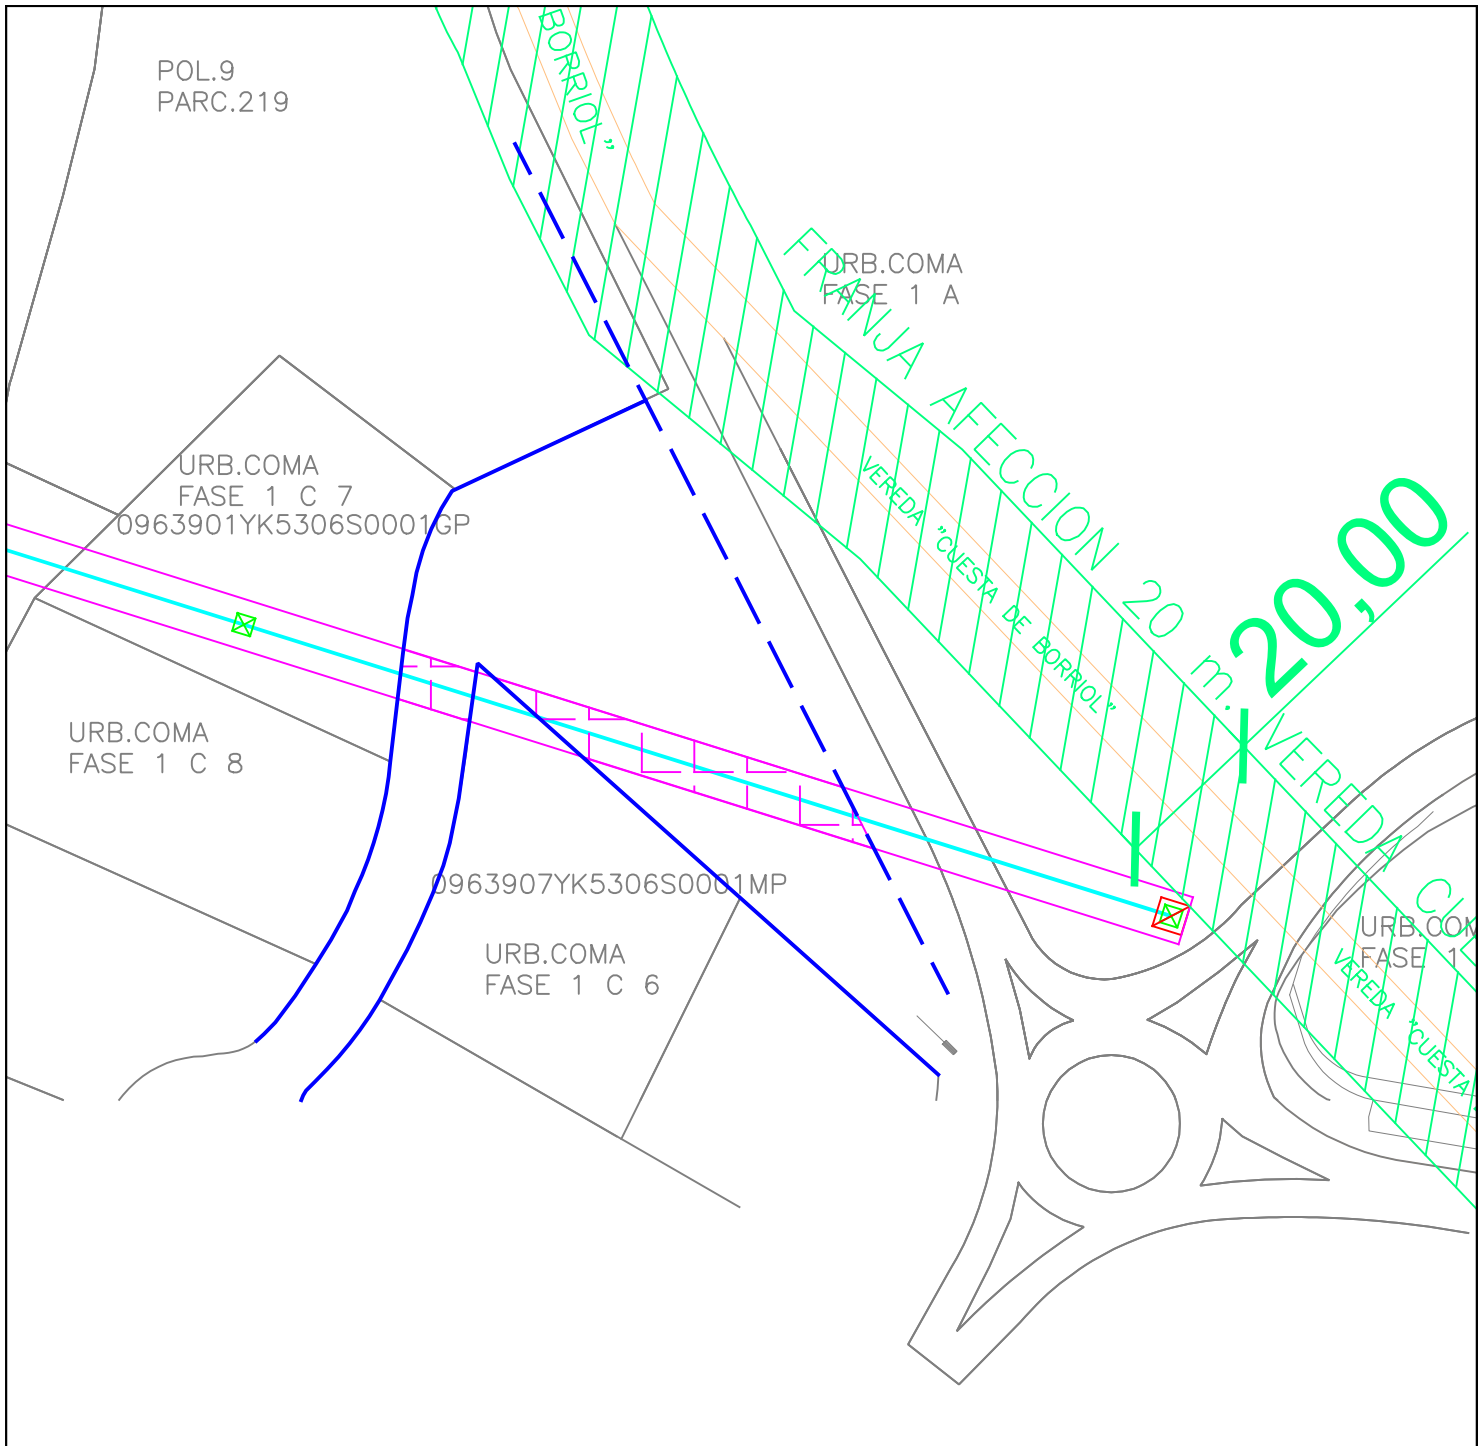


LEYENDA:  Finca afectada     Línea     Servidumbre    X Apoyo







## IBERDROLA DISTRIBUCIÓN ELÉCTRICA S.A.U.

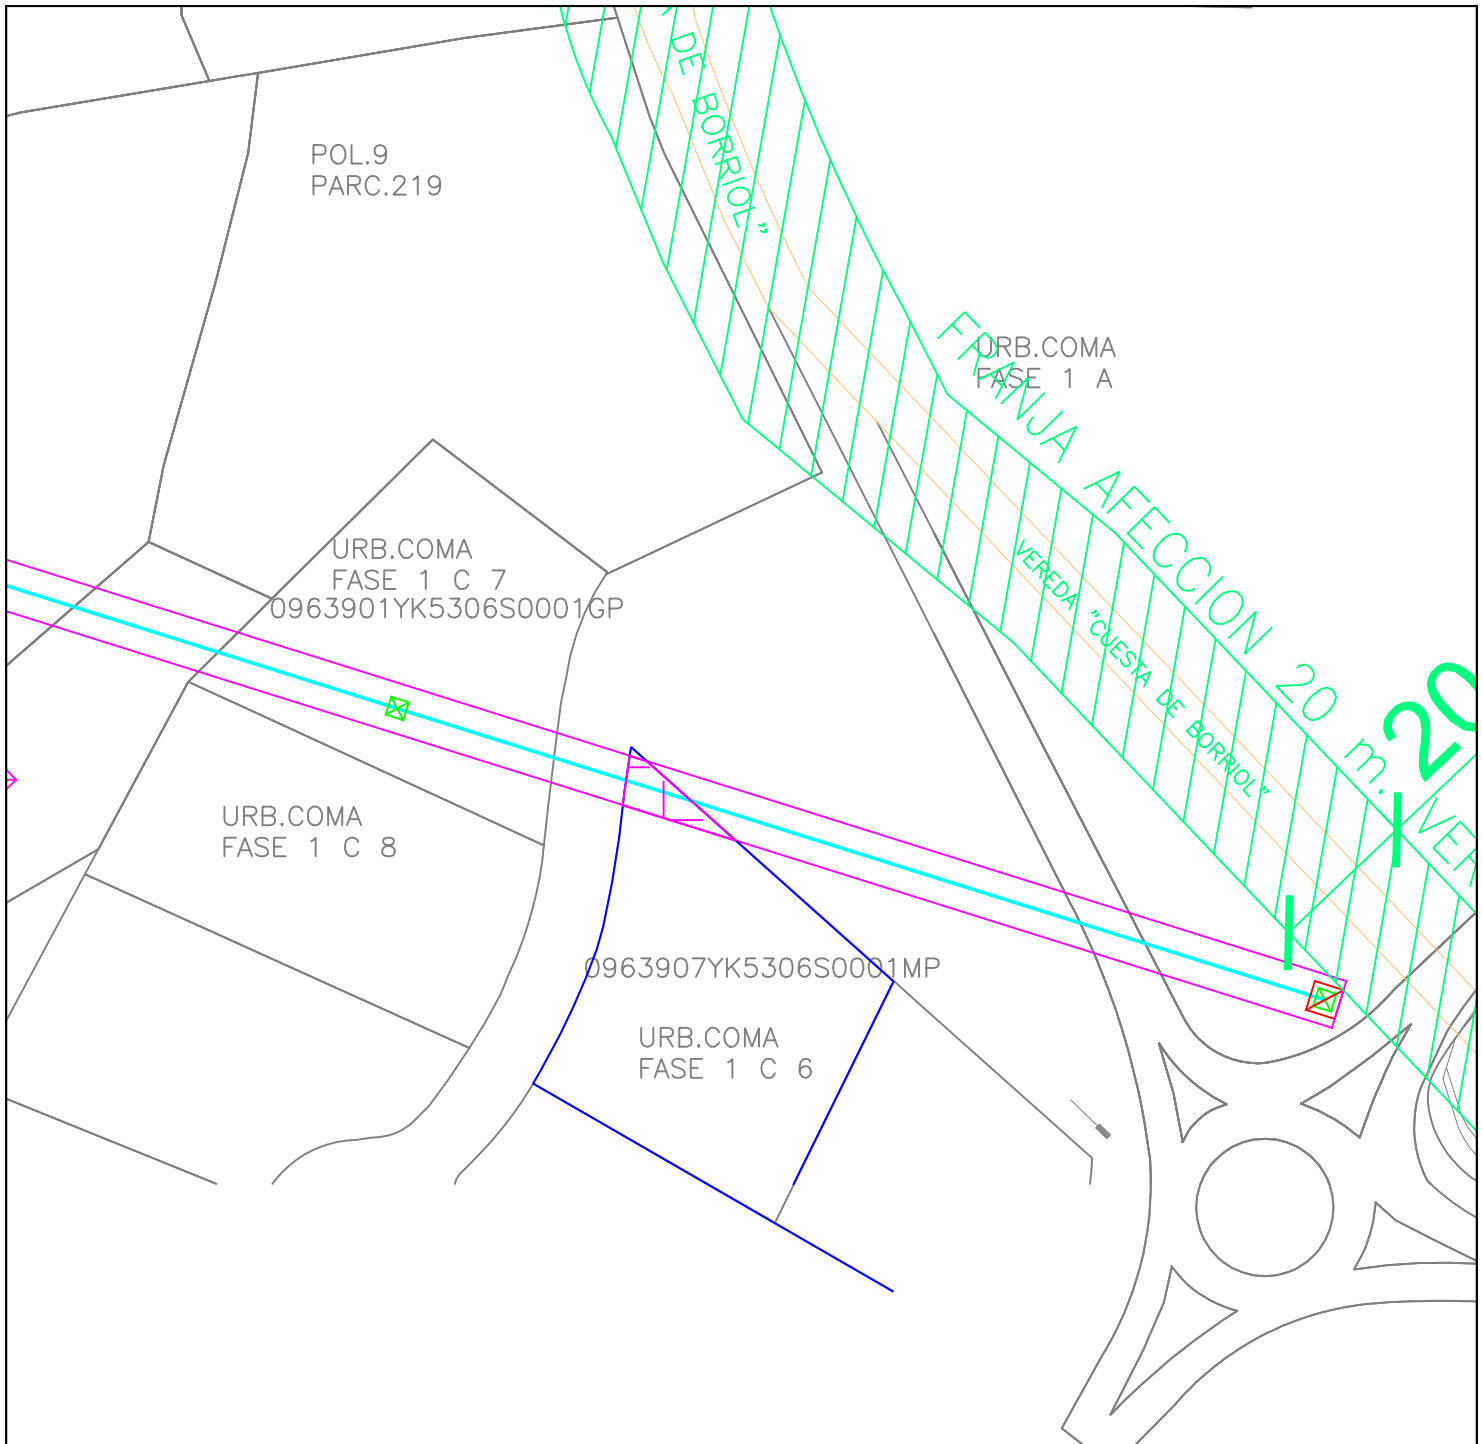PROYECTO DE LINEA AEREA TRIFASICA A 20 KV, SIMPLE CIRCUITO 100-A1/S1A ENTRE 2 NUEVOS, APOYOS CON CONVERSION A/S A INSTALAR, PARA INTERCONEXION DE LAS LINEAS "L16 PI GROS DE LA ST INGENIO" Y "L02 TRAFICO DE LA ST JUAN DE MORO" EN EL T.M. DE BORRIOL (CASTELLON)

REFERENCIA URBANA S/C			FINCA Nº CS-B0-15		PROYECTO Nº: CS-60-16	
SERVIDUMBRE (ml) 54,53	SERVIDUMBRE (m2) 354,67	PROPIETARIO/A Urbanización la Coma SA			Nº EXPEDIENTE:	
		FECHA: 09-2017		ESCALA: 1:1000		
Nº DE APOYO --	SUPERFICIE APOYO (m2) --	OC. TEMP: 109,06	TIPO DE CULTIVO: Monte bajo	TERMINO MUNICIPAL DE BORRIOL	AUTOR	Nº PLANO: (nº de orden) 15




LEYENDA:  Finca afectada  Línea  Servidumbre  Apoyo



# IBERDROLA DISTRIBUCIÓN ELÉCTRICA S.A.U.

PROYECTO DE LINEA AEREA TRIFASICA A 20 KV, SIMPLE CIRCUITO 100-A1/S1A ENTRE 2 NUEVOS, APOYOS CON CONVERSION A/S A INSTALAR, PARA INTERCONEXION DE LAS LINEAS "L16 PI GROS DE LA ST INGENIO" Y "L02 TRAFICO DE LA ST JUAN DE MORO" EN EL T.M. DE BORRIOL (CASTELLON)

REFERENCIA URBANA 0963907YK5306S				FINCA Nº CS-B0-16	PROYECTO Nº: CS-60-16	
SERVIDUMBRE (ml) 9,12	SERVIDUMBRE (m2) 59,04	PROPIETARIO/A Urbanización la Coma SA			Nº EXPEDIENTE:	
				FECHA: 09-2017	ESCALA: 1:1000	
Nº DE APOYO --	SUPERFICIE APOYO (m2) --	OC. TEMP: 18,24	TIPO DE CULTIVO: Monte bajo	TERMINO MUNICIPAL DE BORRIOL	AUTOR	Nº PLANO: (nº de orden) 16

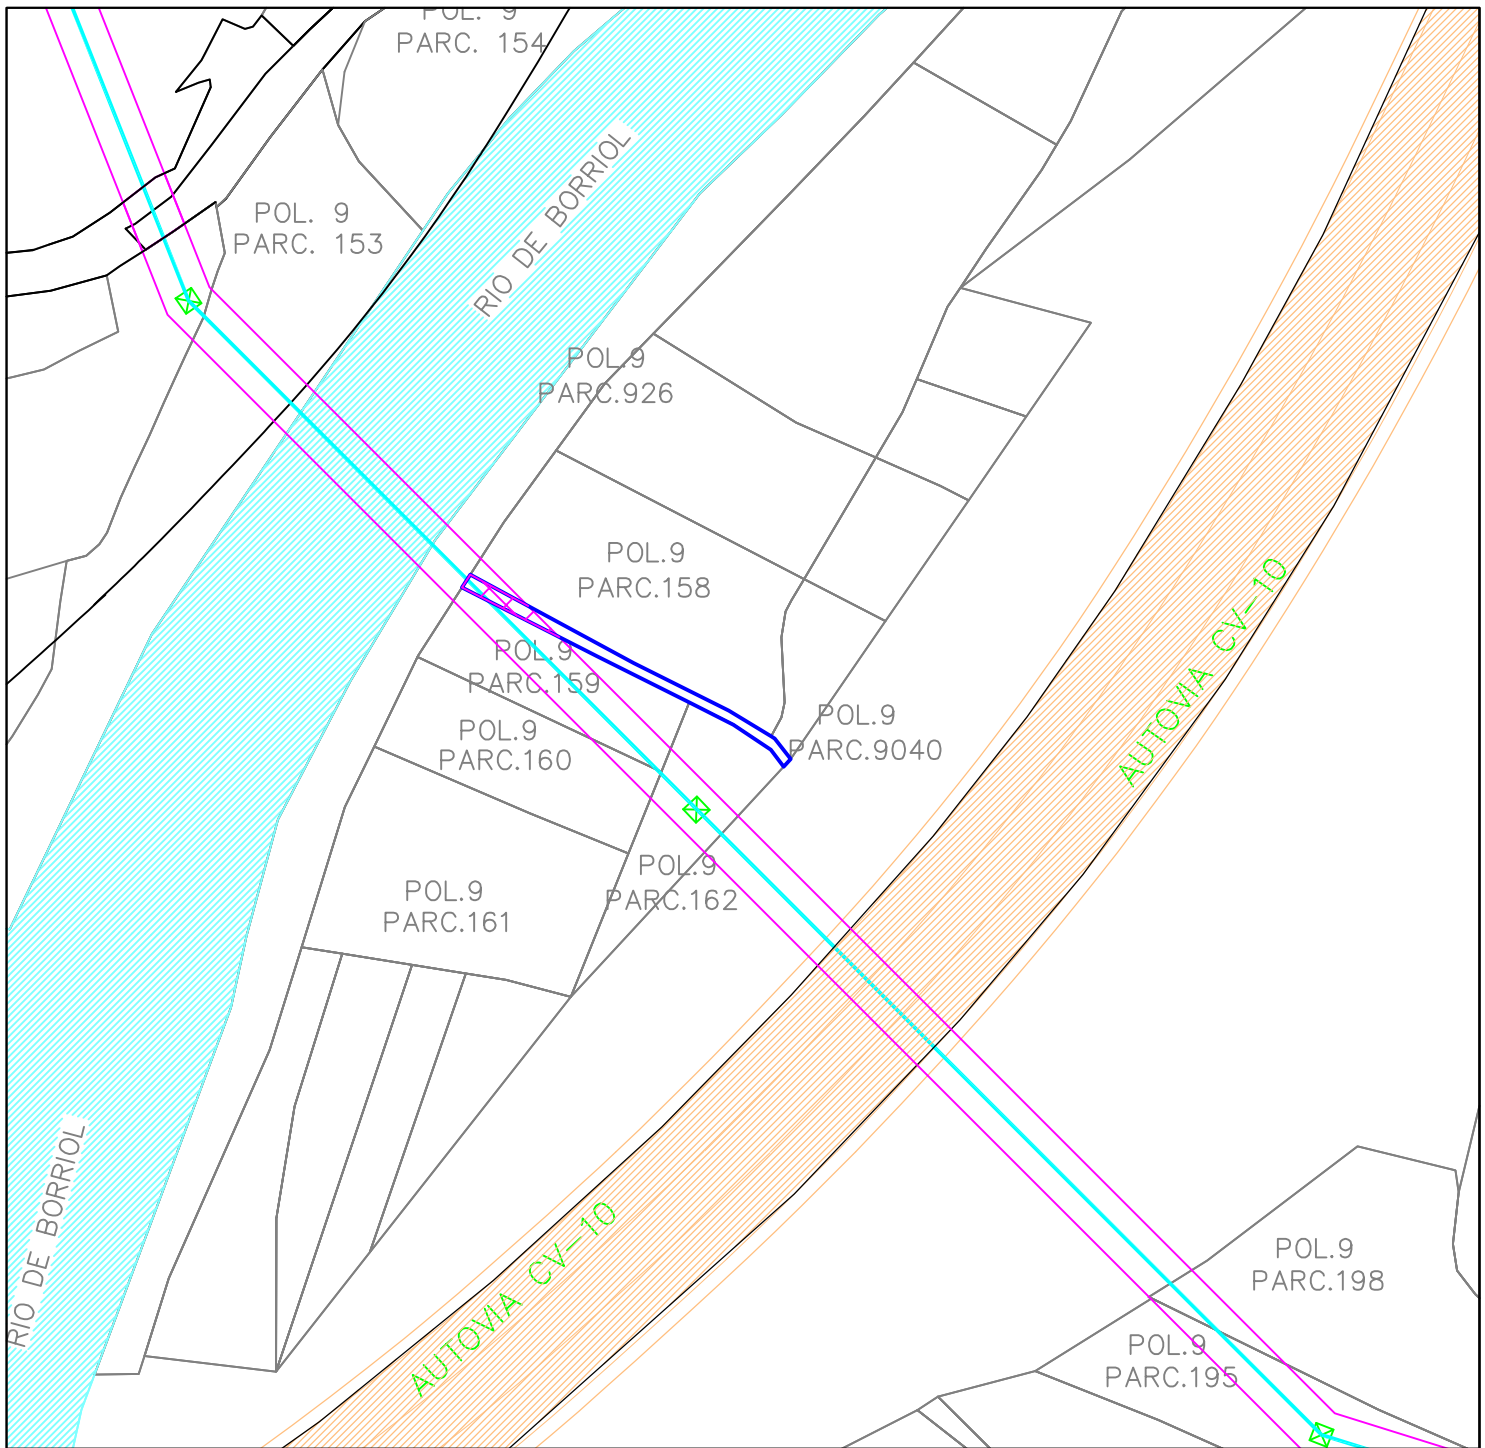

LEYENDA: Finca afectada    Línea    Servidumbre    Apoyo




# IBERDROLA DISTRIBUCIÓN ELÉCTRICA S.A.U.

PROYECTO DE LINEA AEREA TRIFASICA A 20 KV, SIMPLE CIRCUITO 100-A1/S1A ENTRE 2 NUEVOS, APOYOS CON CONVERSION A/S A INSTALAR, PARA INTERCONEXION DE LAS LINEAS "L16 PI GROS DE LA ST INGENIO" Y "L02 TRAFICO DE LA ST JUAN DE MORO" EN EL T.M. DE BORRIOL (CASTELLON)

POLIGONO 9 PARCELA 9040			FINCA Nº CS-B0-17	PROYECTO Nº: CS-60-16		
SERVIDUMBRE (m)	SERVIDUMBRE (m2)	PROPIETARIO/A			Nº EXPEDIENTE:	
4,00	21,71	Ayuntamiento de Borriol			FECHA: 09-2017	ESCALA: 1:1000
Nº DE APOYO	SUPERFICIE APOYO (m2)	OC. TEMP:	TIPO DE CULTIVO:	TERMINO MUNICIPAL DE BORRIOL	AUTOR	Nº PLANO: (nº de orden) 17
--	--	8,00	camino			



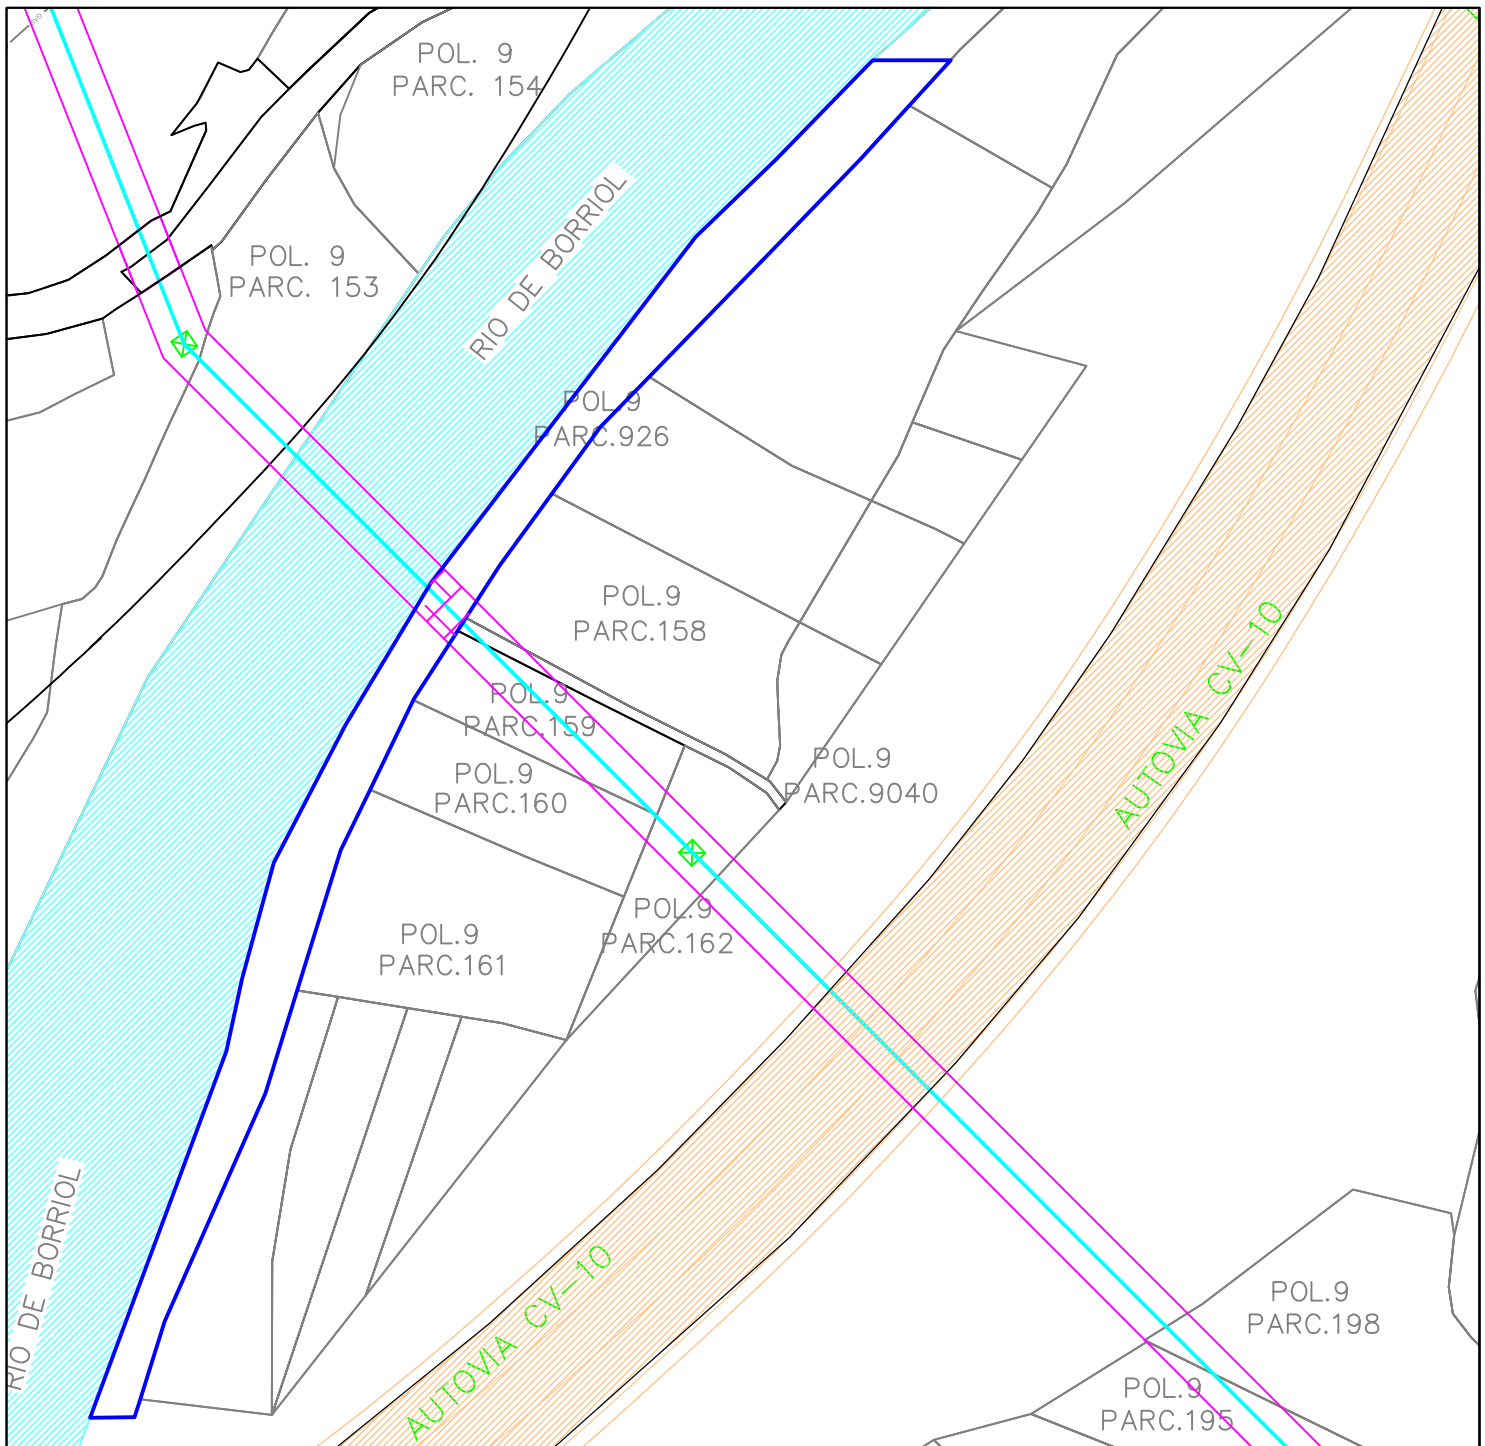


LEYENDA: Finca afectada Línea Servidumbre Apoyo







## IBERDROLA DISTRIBUCIÓN ELÉCTRICA S.A.U.

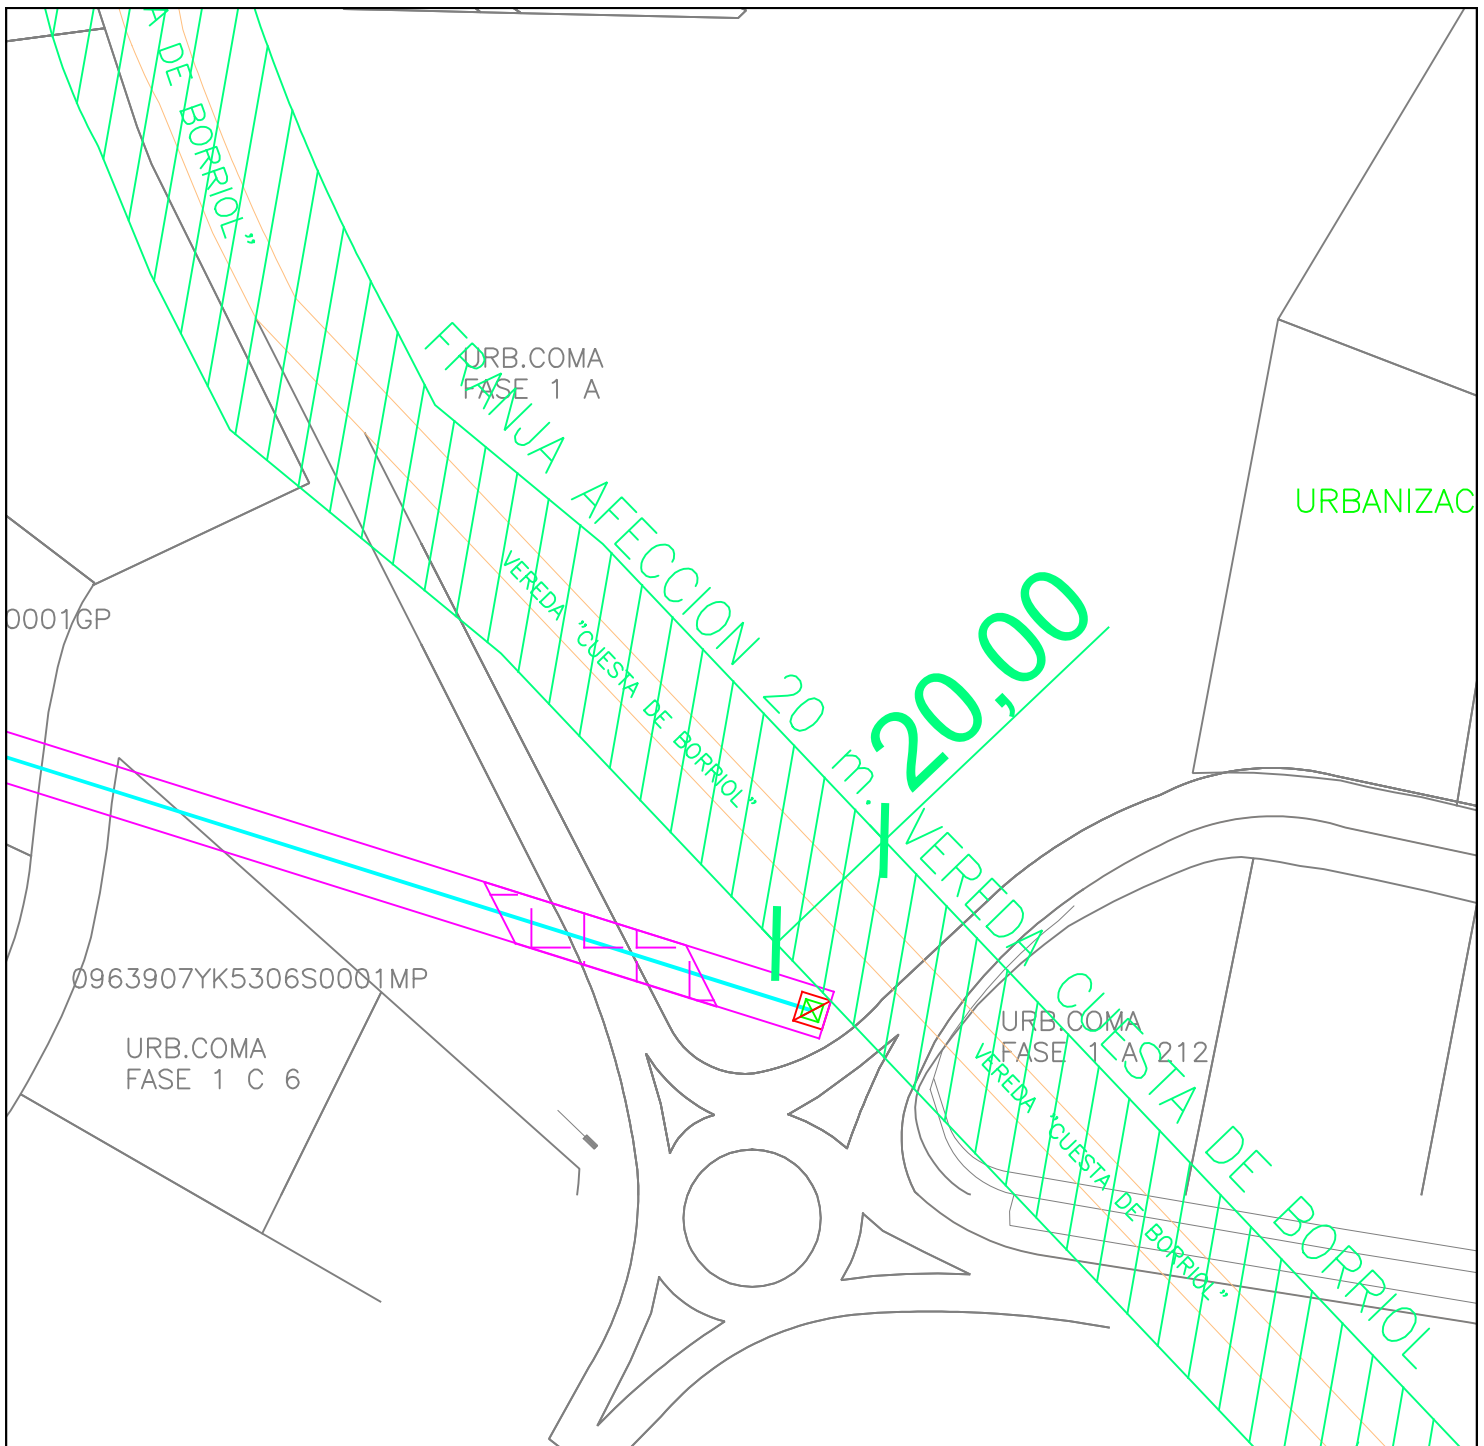PROYECTO DE LINEA AEREA TRIFASICA A 20 KV, SIMPLE CIRCUITO 100-A1/S1A ENTRE 2 NUEVOS, APOYOS CON CONVERSION A/S A INSTALAR, PARA INTERCONEXION DE LAS LINEAS "L16 PI GROS DE LA ST INGENIO" Y "L02 TRAFICO DE LA ST JUAN DE MORO" EN EL T.M. DE BORRIOL (CASTELLON)

POLIGONO 9 PARCELA 9026				FINCA Nº CS-B0-18	PROYECTO Nº: CS-60-16	
SERVIDUMBRE (m)	SERVIDUMBRE (m <sup>2</sup> )	PROPIETARIO/A			Nº EXPEDIENTE:	
6,51	41,96	Ayuntamiento de Borriol			FECHA: 09-2017	ESCALA: 1:1000
Nº DE APOYO	SUPERFICIE APOYO (m <sup>2</sup> )	OC. TEMP:	TIPO DE CULTIVO:	TERMINO MUNICIPAL DE BORRIOL	AUTOR	Nº PLANO: (nº de orden)
--	--	13,02	camino			18




LEYENDA:  Finca afectada  Línea  Servidumbre  Apoyo



IBERDROLA DISTRIBUCIÓN ELÉCTRICA S.A.U.

PROYECTO DE LINEA AEREA TRIFASICA A 20 KV, SIMPLE CIRCUITO 100-A1/S1A ENTRE 2 NUEVOS, APOYOS CON CONVERSION A/S A INSTALAR, PARA INTERCONEXION DE LAS LINEAS "L16 PI GROS DE LA ST INGENIO" Y "L02 TRAFICO DE LA ST JUAN DE MORO" EN EL T.M. DE BORRIOL (CASTELLON)

REFERENCIA URBANA S/C		FINCA Nº CS-B0-19		PROYECTO Nº: CS-60-16	
SERVIDUMBRE (ml) 28,03	SERVIDUMBRE (m2) 182,17	PROPIETARIO/A Urbanización la Coma S.A.			Nº EXPEDIENTE:
		FECHA: 09-2017		ESCALA: 1:1000	
Nº DE APOYO --	SUPERFICIE APOYO (m2) --	OC. TEMP: 56,06	TIPO DE CULTIVO: Camino	TERMINO MUNICIPAL DE BORRIOL	AUTOR
					Nº PLANO: (nº de orden) 19

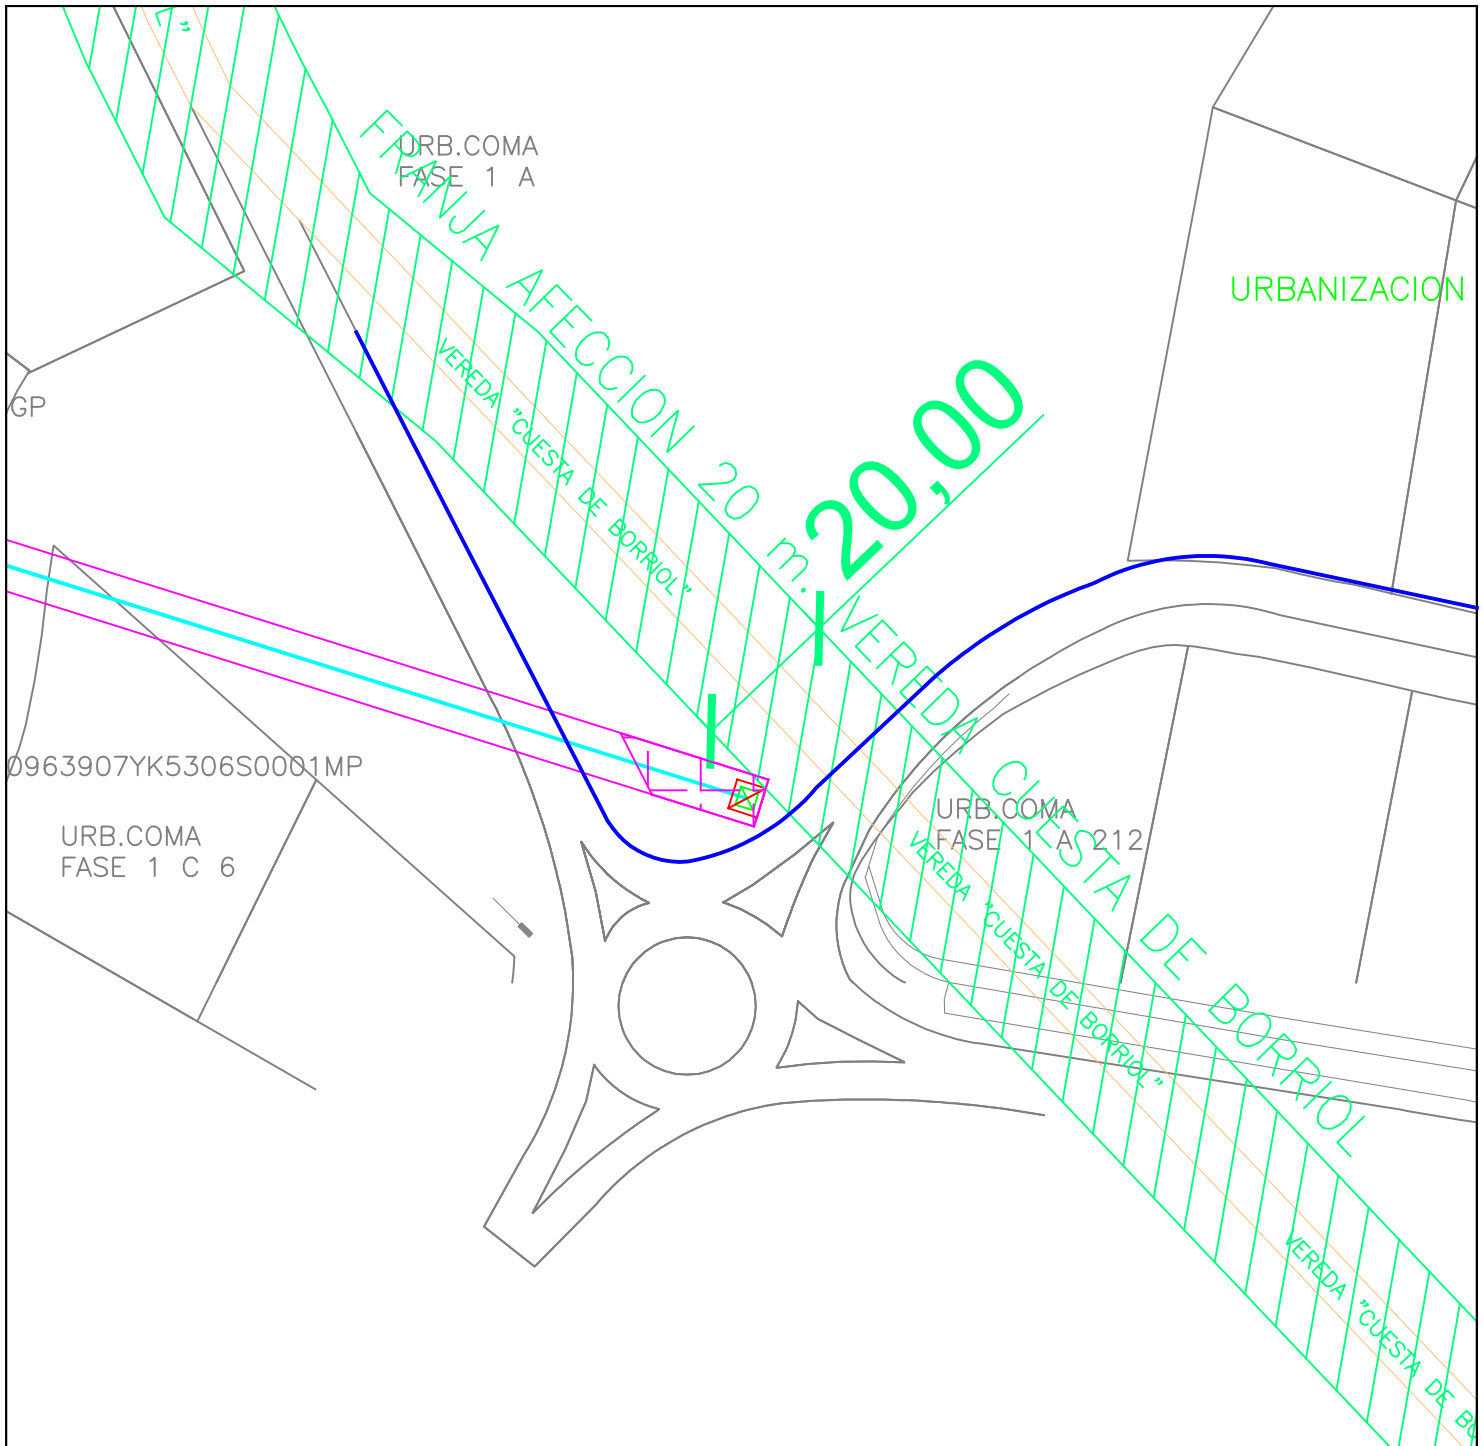


LEYENDA:  Finca afectada     Línea     Servidumbre     Apoyo



## IBERDROLA DISTRIBUCIÓN ELÉCTRICA S.A.U.

PROYECTO DE LINEA AEREA TRIFASICA A 20 KV, SIMPLE CIRCUITO 100-A1/S1A ENTRE 2 NUEVOS, APOYOS CON CONVERSION A/S A INSTALAR, PARA INTERCONEXION DE LAS LINEAS "L16 PI GROS DE LA ST INGENIO" Y "L02 TRAFICO DE LA ST JUAN DE MORO" EN EL T.M. DE BORRIOL (CASTELLON)

REFERENCIA URBANA 1563701YK5316S			FINCA Nº CS-B0-20		PROYECTO Nº: CS-60-16		
SERVIDUMBRE (ml)	SERVIDUMBRE (m2)	PROPIETARIO/A				Nº EXPEDIENTE:	
15,30	111,56	Urbanización la Coma SA				FECHA: 09-2017	ESCALA: 1:1000
Nº DE APOYO	SUPERFICIE APOYO (m2)	OC. TEMP:	TIPO DE CULTIVO:	TERMINO MUNICIPAL DE BORRIOL	AUTOR	Nº PLANO: (nº de orden) 20	
8	16,00	130,60	Monte bajo				

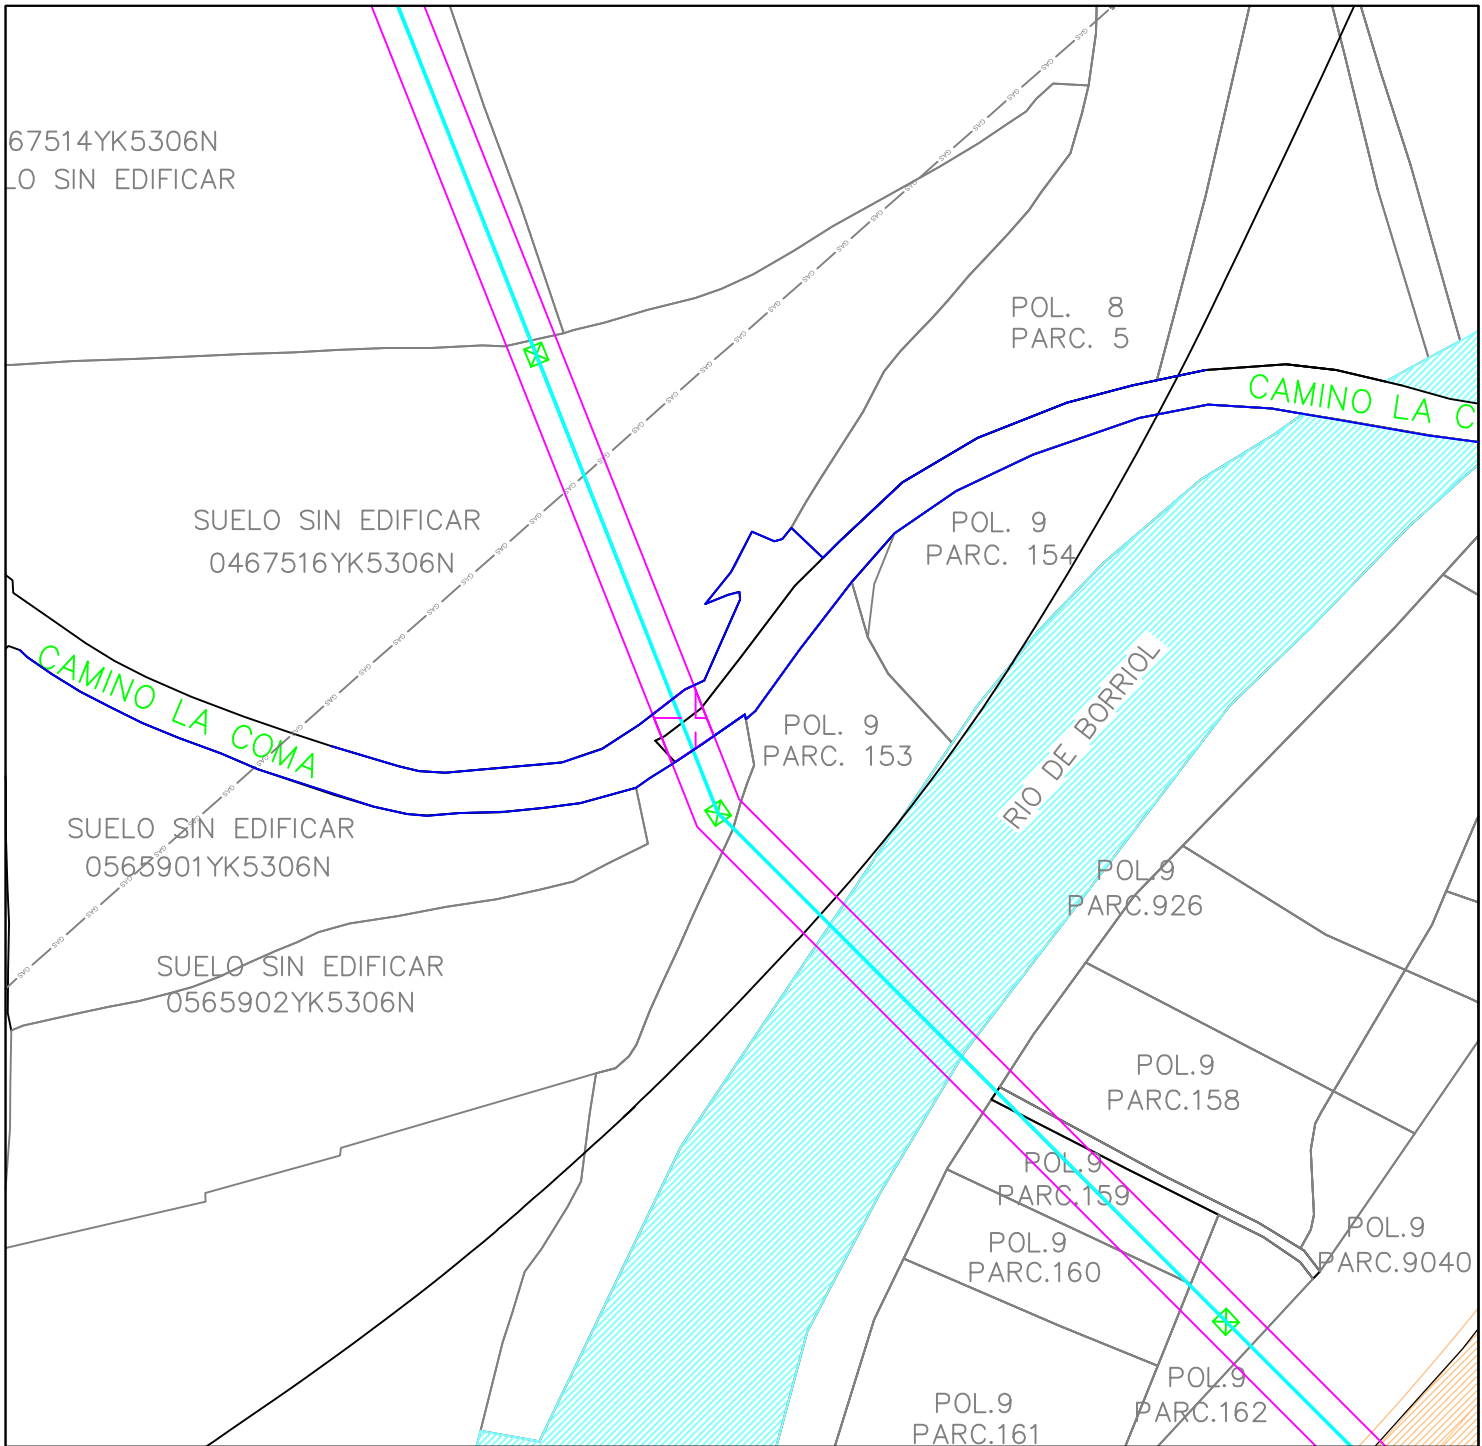


LEYENDA:  Finca afectada     Línea     Servidumbre    + Apoyo





## IBERDROLA DISTRIBUCIÓN ELÉCTRICA S.A.U.

PROYECTO DE LINEA AEREA TRIFASICA A 20 KV, SIMPLE CIRCUITO 100-A1/S1A ENTRE 2 NUEVOS, APOYOS CON CONVERSION A/S A INSTALAR, PARA INTERCONEXION DE LAS LINEAS "L16 PI GROS DE LA ST INGENIO" Y "L02 TRAFICO DE LA ST JUAN DE MORO" EN EL T.M. DE BORRIOL (CASTELLON)

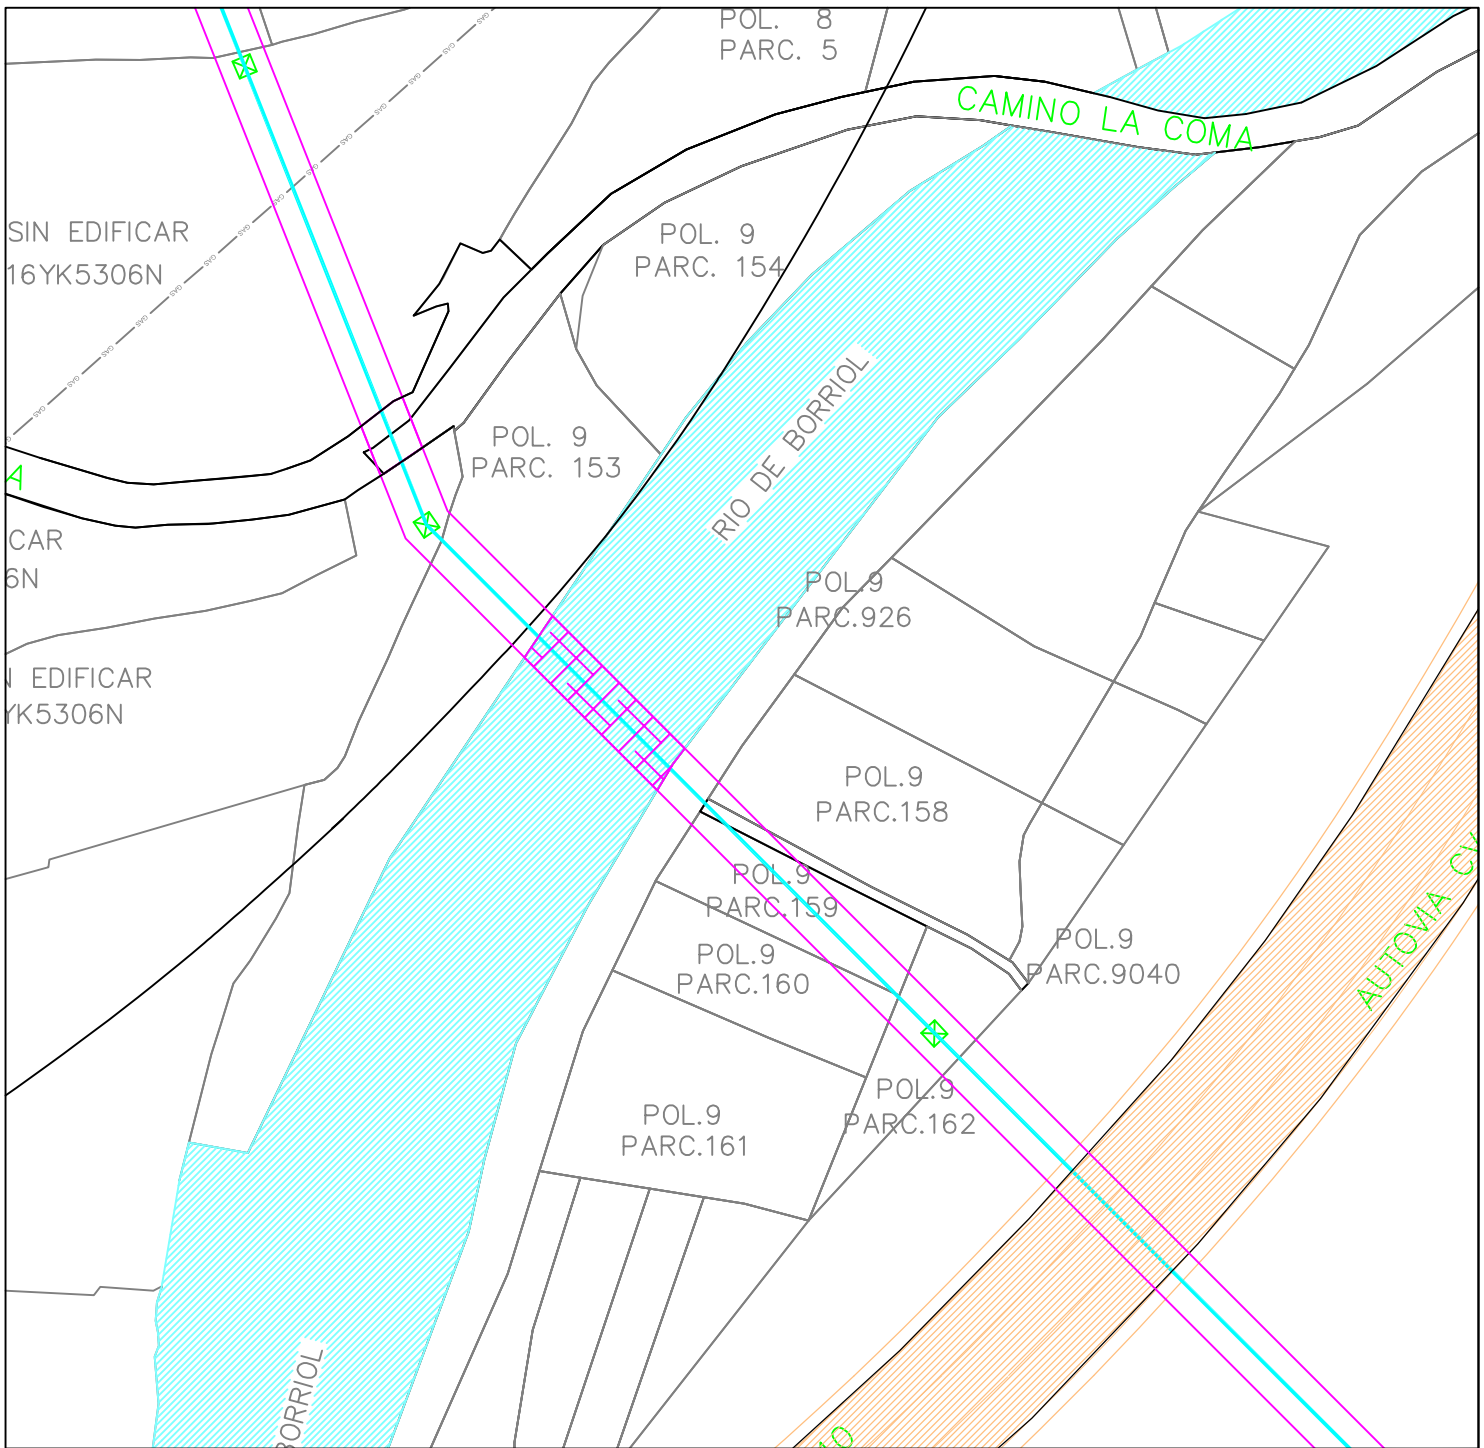POLIGONO 8 PARCELA 9004			FINCA Nº CS-B0-21		PROYECTO Nº: CS-60-16	
SERVIDUMBRE (ml)	SERVIDUMBRE (m2)	PROPIETARIO/A			Nº EXPEDIENTE:	
7,28	47,00	Ayuntamiento de Borriol			FECHA: 09-2017	ESCALA: 1:1000
Nº DE APOYO	SUPERFICIE APOYO (m2)	OC. TEMP:	TIPO DE CULTIVO:	TERMINO MUNICIPAL DE BORRIOL	AUTOR	Nº PLANO: (nº de orden)
--	--	14,56	Camino de la Coma			21




LEYENDA:  Finca afectada  Línea  Servidumbre  Apoyo



## IBERDROLA DISTRIBUCIÓN ELÉCTRICA S.A.U.

PROYECTO DE LINEA AEREA TRIFASICA A 20 KV, SIMPLE CIRCUITO 100-A1/S1A ENTRE 2 NUEVOS, APOYOS CON CONVERSION A/S A INSTALAR, PARA INTERCONEXION DE LAS LINEAS "L16 PI GROS DE LA ST INGENIO" Y "L02 TRAFICO DE LA ST JUAN DE MORO" EN EL T.M. DE BORRIOL (CASTELLON)

POLIGONO 9 PARCELA 9033				FINCA Nº CS-B0-22	PROYECTO Nº: CS-60-16	
SERVIDUMBRE (m)	SERVIDUMBRE (m <sup>2</sup> )	PROPIETARIO/A			Nº EXPEDIENTE:	
24,65	160,61	Confederación Hidrográfica del Júcar			FECHA: 09-2017	ESCALA: 1:1000
Nº DE APOYO	SUPERFICIE APOYO (m <sup>2</sup> )	OC. TEMP:	TIPO DE CULTIVO:	TERMINO MUNICIPAL DE BORRIOL	AUTOR	Nº PLANO: (nº de orden)
--	--	49,30	Rio Borriol			22

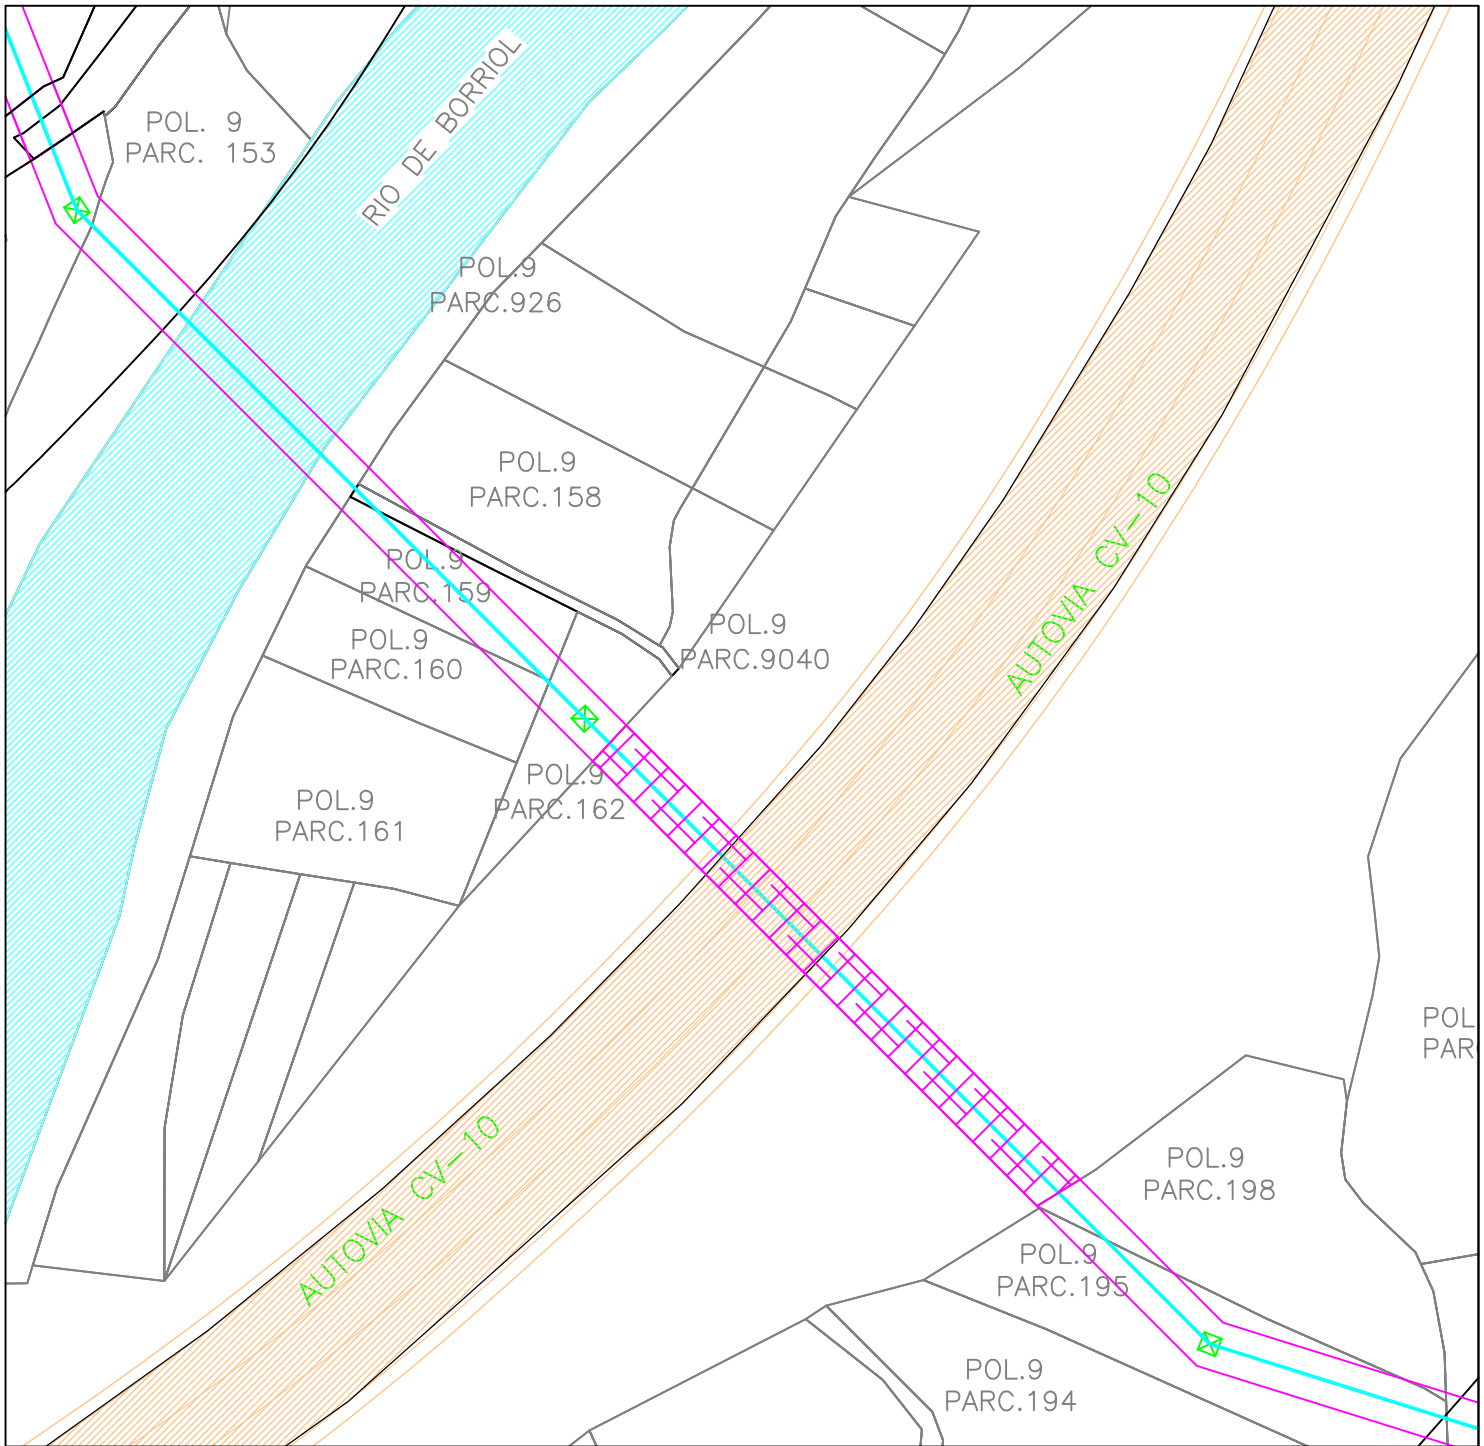

LEYENDA: Finca afectada    Línea    Servidumbre    Apoyo



# IBERDROLA DISTRIBUCIÓN ELÉCTRICA S.A.U.

PROYECTO DE LINEA AEREA TRIFASICA A 20 KV, SIMPLE CIRCUITO 100-A1/S1A ENTRE 2 NUEVOS, APOYOS CON CONVERSION A/S A INSTALAR, PARA INTERCONEXION DE LAS LINEAS "L16 PI GROS DE LA ST INGENIO" Y "L02 TRAFICO DE LA ST JUAN DE MORO" EN EL T.M. DE BORRIOL (CASTELLON)

POLIGONO 9 PARCELA s/c		FINCA Nº CS-B0-23		PROYECTO Nº: CS-60-16			
SERVIDUMBRE (m) 84,03	SERVIDUMBRE (m2) 546,21	PROPIETARIO/A Conselleria de Vivienda, Obras Públicas y Vertebracion del Territorio. Área de Carreteras			Nº EXPEDIENTE:		
Nº DE APOYO --	SUPERFICIE APOYO (m2) --				OC. TEMP: 168,06	TIPO DE CULTIVO: Carretera CV-10	TERMINO MUNICIPAL DE BORRIOL
					Nº PLANO: (nº de orden) 23		