

Provincia de CASTELLÓN

Consellería de Economía Sostenible, Sectores productivos, Comercio y Trabajo

Original

Servicio Territorial de Industria y Energía de Castellón

PROYECTO

Nº: CS-103/17

DE

AMPLIACIÓN DE LÍNEA AÉREA TRIFÁSICA A 20 KV 100-AL1/17-ST1A, L78 BUTANO DE S.T. CASTE. INGEN (CAST), TRAMO APOYO Nº420001- APOYO Nº420097, EN EL TÉRMINO MUNICIPAL DE CASTELLÓN DE LA PLANA.

Titular: I-DE REDES ELÉCTRICAS INTELIGENTES, S.A.U

Promotor: I-DE REDES ELÉCTRICAS INTELIGENTES, S.A.U

Técnico Titulada Competente Projectista:

Dña. Anna Ferrandis García

Título académico/especialidad: Ingeniera Técnica Industrial

DOCUMENTOS:

- Relación de Bienes y Derechos Afectados
- Fichas de Bienes y Derechos Afectados

AÑO 2019

AMPLIACIÓN LÍNEA AÉREA TRIFÁSICA A 20 kV 100-AL1/17-ST1A, L78 BUTANO DE S.T. CASTE. INGEN (CAST), TRAMO APOYO Nº 420001- APOYO Nº420097,
EN EL T.M DE CASTELLÓN
PROVINCIA CASTELLÓN T.M. CASTELLÓN

FINCA PRYTO	CATASTRO		TITULAR	DOMICILIO FISCAL	Servidumbre				Ocupación Temporal (m2)	Naturaleza
	POLIGONO	PARCELA			Vuelo		Apoyos			
					Longitud (m.l.)	Proyección (m2)	Nº	M2		
CS-CS-01	149	73	Castellonense de Obras y Fomento Ind, SL Castellplana, SL Promojoyca, SL Procal Inversiones Inmobiliarias, SLU	C/Carcagente 1 Pl: En Pta:A Castellón C/En medio 74 Castellón Av Hermanos Bou ZH 94 Castellón C/Colón 39 Castellón	200	1,3	1,2	16,2	500	Agrario
CS-CS-02	149	9012	Excmo. Ayuntamiento de Castellón	Pz Mayor 1 Castellón	24	156			148	Camino
CS-CS-03	152	058	José Puig Pedro	Cl Camino Viejo del Mar, 80 Castellón	41	266,5	42005	Existente	182	Agrario
CS-CS-04	152	057	María Carmen Causanilles Aparici	Av. Gran Avinguda Jaume I, 282 Las Villas Benicàssim	30	195			160	Agrario
CS-CS-05	152	9010	Excmo. Ayuntamiento de Castellón	Pz Mayor 1 Castellón	6	39			112	Camino
CS-CS-06	152	054	Eduardo Puron Agost Gerardo Puron Agost	C/ Maestro Ripolles 11 Pl: 05 Pt: B Castellón Av Sancho El fuerte Antso 26 Pl:04 Pt: B Pamplona	79	513,5			258	Agrario
CS-CS-07	152	9009	Excmo. Ayuntamiento de Castellón	Pz Mayor 1 Castellón	4	26			108	Camino
CS-CS-08	152	050	Miguela Balado Soler	C/ San Roque 68 Castellón	51	331,5	3	3,8	202	Agrario
CS-CS-09	152	49	Vicente Ramón Blasco Albiol	C/Herrero 53 Es: 2 Pl:05 Castellón	96	624			292	Agrario
CS-CS-10	152	044	Miguela Balado Soler	C/ San Roque 68 Castellón	55	357,5	4	3,8	210	Agrario
CS-CS-11	152	043	José Armengot Mas Manuel Armengot Mas María Lidón Armengot Mas Inmaculada Armengot Mas	C/ Bernat Artola 30 Pl:07 Pt:AD Benicàssim C/Asensi 29 Pl:01 Castellón Ps Bernat Artola 30 Pl:01 Las Villas,Beni. C/En medio 23 Castellón	51	331,5			202	Agrario
CS-CS-12	152	199	Hermanos Rueda CB	Ps Albereda Valencia	95	617,5			290	Agrario
CS-CS-13	152	201	Carmen Miravet Pérez	Rd Vinatea 22 Castelló	9	58,5	420018	Existente	118	Agrario
CS-CS-14	152	9007	Sindicato de Riegos de Castellón de la Plana	Av Virgen Lidón 16 Castellón	2	13			104	Vía de comun.
CS-CS-15	152	9025	Excmo. Ayuntamiento de Castellón	Pz Mayor 1 Castellón	8	52			116	Camino

AMPLIACIÓN LÍNEA AÉREA TRIFÁSICA A 20 kV 100-AL1/17-ST1A, L78 BUTANO DE S.T. CASTE. INGEN (CAST), TRAMO APOYO Nº 420001- APOYO Nº420097,
EN EL T.M DE CASTELLÓN
PROVINCIA CASTELLÓN T.M. CASTELLÓN

FINCA PRYTO	CATASTRO		TITULAR	DOMICILIO FISCAL	Servidumbre				Ocupación Temporal (m2)	Naturaleza
	POLIGONO	PARCELA			Vuelo		Apoyos			
					Longitud (m.l.)	Proyección (m2)	Nº	M2		
CS-CS-16	152	195	Francisco Gimeno Agost Vicente Pacual Gimeno Agost María Ángeles Gimeno Agost Carlos Ignacio Gimeno Agost	C/Espadilla 1 Pl:03 Pt:N Benicàssim	19	123,5			138	Agrario
CS-CS-17	152	265	Luis Salvador Ibañez Antonia Denia Serrano	C/Oviedo 3 Castellón	30	195			160	Agrario
CS-CS-18	152	388	Pablo Cañas Cobo	Gr Virgen Lourdes Cl Villore 12 Castellón	33	214,5			166	Agrario
CS-CS-19	152	262	Pablo Cañas Cobo Amparo Santos Moreno	Gr Virgen Lourdes Cl Villore 12 Castellón	12	78			124	Agrario
CS-CS-20	152	263	Vicente Porcar Salvador	Rd Vinatea 65 Pl:01 Pt:1 Castellón	31	201,5	5	3,8	162	Agrario
CS-CS-21	152	9025	Excmo. Ayuntamiento de Castellón	Pz Mayor 1 Castellón	3	19,5			106	Camino
CS-CS-22	152	258	Diego Torrent Guinot	C/ San José 7 Es:7 Pl:D Castellón	46	299			192	Agrario
CS-CS-23	152	257	Herederos de José Abril Cosin	C/Sanahuja 61 Pl:02 Castellón	7	45,5			114	Agrario
CS-CS-24	152	273	Corpimed, S.L Ortega Sinisterra, S.L	C/ Amado Granell Mesado MIL 46 Pl:01 Valencia C/Figuereta 56 Valencia	31	201,5			162	Agrario
CS-CS-25	152	9025	Excmo. Ayuntamiento de Castellón	Pz Mayor 1 Castellón	3	19,5			106	Camino
CS-CS-26	152	337	María Luisa García Díaz	C/Prim 3 Pl:08 Castellón	27	175,5			154	Agrario
CS-CS-27	152	340	Rosa Ana Arrufat Tárrega	Av Castelló 14 Pl: 03 Pt:B Benicasim	30	195	420020	Existente	160	Agrario
CS-CS-28	152	341	José Escuder Escuder	c/ Alloza 169 Castellón	58	377			216	Agrario
CS-CS-29	152	9024	Excmo. Ayuntamiento de Castellón	Pz Mayor 1 Castellón	2	13			104	Camino
CS-CS-30	152	350	Manuel Torán Rodríguez	C/Purísima 95 Pl:04 Pt:C Almassora	56	364			212	Agrario
CS-CS-31	152	353	Concepción Gómez Nebot María Inmaculada Fortanet Gómez Cristina Fortanet Gómez	C/Gasset 2 Pl:04 Castellón C/En medio 96 Pl:07 Castellón	48	312	6	16,2	196	Agrario

AMPLIACIÓN LÍNEA AÉREA TRIFÁSICA A 20 kV 100-AL1/17-ST1A, L78 BUTANO DE S.T. CASTE. INGEN (CAST), TRAMO APOYO Nº 420001- APOYO Nº420097,
EN EL T.M DE CASTELLÓN
PROVINCIA CASTELLÓN T.M. CASTELLÓN

FINCA PRYTO	CATASTRO		TITULAR	DOMICILIO FISCAL	Servidumbre				Ocupación Temporal (m2)	Naturaleza
	POLIGONO	PARCELA			Vuelo		Apoyos			
					Longitud (m.l.)	Proyección (m2)	Nº	M2		
CS-CS-32	155	9016	Estado- Ministerio de Fomento	C/Joaquín Ballester 39 Valencia	231	1.501,50	7 420110 420111 420112 420078	16,2 Existente Existente Existente	562	Vía de comun.
CS-CS-33	155		Desconocido		465	3.022,50	420079	Existente	1.030	Vía de comun.
CS-CS-34	155	250	Zyssa inversiones, S.L Vidaber, S.I	C/Gobernador Be. 51 Pl:EN Pt: 5 Castellón Av del Mar 41 Bl:V Pt:2 Oropesa	14	91			128	Agrario
CS-CS-35	155	247	Josefina Almela Pérez	C/Padre Vicent 10 Pl: BA Castellón		3,5				Agrario
CS-CS-36	155	9002	Excmo. Ayuntamiento de Castellón	Pz Mayor 1 Castellón	5	32,5			110	Camino
CS-CS-37	155	245	Presentación Comins Manrique	Pz Rey Don Jaime 2 Almassora	31	201,5			162	Agrario
CS-CS-38	155	244	Pilar Forés Colomer Miguel Ángel Forés Colomer	C/República Argentina 19 Pl:04 Pt:D Ps Ribalta 8 Pl:8 Pt:12 Castellón	22	143			144	Agrario
CS-CS-39	155	243	Pilar Forés Colomer Miguel Ángel Forés Colomer	C/República Argentina 19 Pl:04 Pt:D Ps Ribalta 8 Pl:8 Pt:12 Castellón	15	97,5			130	Agrario
CS-CS-40	155	310	Miguel Tirado Ramos	C/Rio Duero 63 Benicasim	53	344,5	8	3,8	206	Agrario
CS-CS-41	155	347	Buenaventura Amat Meliá	C/Trinidad 18 Pl:01 Castellón	15	97,5			130	Agrario
CS-CS-42	155	309	Buenaventura Amat Meliá	C/Trinidad 18 Pl:01 Castellón	15	97,5			130	Agrario
CS-CS-43	155	308	Rosa Garcés Marzá Rosa Lidón Ibáñez Garcés Salvador Tomás Ibáñez Garcés Juan Alberto Ibáñez Garcés Ángel Javier Ibáñez Garcés	C/ Virgen del Rosario 40 Almassora	48	312			196	Agrario

AMPLIACIÓN LÍNEA AÉREA TRIFÁSICA A 20 kV 100-AL1/17-ST1A, L78 BUTANO DE S.T. CASTE. INGEN (CAST), TRAMO APOYO Nº 420001- APOYO Nº420097,
EN EL T.M DE CASTELLÓN
PROVINCIA CASTELLÓN T.M. CASTELLÓN

FINCA PRYTO	CATASTRO		TITULAR	DOMICILIO FISCAL	Servidumbre				Ocupación Temporal (m2)	Naturaleza
	POLIGONO	PARCELA			Vuelo		Apoyos			
					Longitud (m.l.)	Proyección (m2)	Nº	M2		
CS-CS-44	155	307	Rosa Garcés Marzá Rosa Lidón Ibáñez Garcés Salvador Tomás Ibáñez Garcés Juan Alberto Ibáñez Garcés Ángel Javier Ibáñez Garcés	C/ Virgen del Rosario 40 Almassora	67	435,5	9	3,8	234	Agrario
CS-CS-45	155	9014	Excmo. Ayuntamiento de Castellón	Pz Mayor 1 Castellón	7	45,5			114	Vía de comun.
CS-CS-46	156	65	Francisco Cecilio Pérez Palomo Matilde Badal Marin	C/ Instituto 4 Almassora	30	195			160	Agrario
CS-CS-47	156	9023	Excmo. Ayuntamiento de Castellón	Pz Mayor 1 Castellón	35	227,5			170	Barranco
CS-CS-48	156	66	Pilar Pardo Fabregat Francisco Pardo Fabregat	C/ Pintor carbó 10 Pl:06 Pt:D Ed. Palau Taxida C/Ronda Magdalena 74 Pl:04 Pt:F Castellón	82	533	10	3,2	264	Agrario
CS-CS-49	156	76	Miguel Pardo Pascual	Av Hermanos Bou 5 Pl:01 Castellón	15	97,5			130	Agrario
CS-CS-50	156	9004	Sindicato de Riegos de Castellón de la Plana	Av Virgen Lidon 16 Castellón	3	19,5			106	Acequia
CS-CS-51	156	75	Miguel Joaquín Agost López	C/ Peñíscola 7 Pl: 03 Pt:3 Castellón	52	338			204	Agrario
CS-CS-52	156	79	Victor Manuel Franch Forés	C/ Perot de Granyana 9 Castellón	28	182	11	3,2	156	Agrario
CS-CS-53	156	80	Isabel Martínez Lacomba	C/ Ciudad jardín 133 Castellón	16	104			132	Agrario
CS-CS-54	156	81	María Lidón Renau Museros Manuel Salvador Renau Museros	C/Asarau 12(A) Castellón C/Pintor Sorolla 41 Bl:41 Borriol	31	201,5			162	Agrario
CS-CS-55	156	83	Francisco Calvo Tejero	C/San Felipe 147 Almassora	9	58,5			118	Agrario
CS-CS-56	156	9005	Estado- Ministerio de Fomento	C/Joaquín Ballester 39 Valencia	26	169			152	Vía de comun.
CS-CS-57	156	15	BP OIL España, S.A	Av Transición Española 30 P.E Omega - Edificio D Alcobendas	14	91	420087	Existente	128	Agrario
CS-CS-58	65	2	Pilar Elena Sampedro Reboll	C/Violant de Casalduch 60 Benicasim	38	247			176	Agrario

AMPLIACIÓN LÍNEA AÉREA TRIFÁSICA A 20 kV 100-AL1/17-ST1A, L78 BUTANO DE S.T. CASTE. INGEN (CAST), TRAMO APOYO Nº 420001- APOYO Nº420097,
EN EL T.M DE CASTELLÓN
PROVINCIA CASTELLÓN T.M. CASTELLÓN

FINCA PRYTO	CATASTRO		TITULAR	DOMICILIO FISCAL	Servidumbre				Ocupación Temporal (m2)	Naturaleza
	POLIGONO	PARCELA			Vuelo		Apoyos			
					Longitud (m.l.)	Proyección (m2)	Nº	M2		
CS-CS-59	65	21	Vicenta Balaguer Collado Teresa Ripollés Salva	C/San Pascual 5 Almassora C/Escultor Viciano 4 Pl:02 Castellón	30	195			160	Agrario
CS-CS-60	65	20	Pilar Elena Sampedro Reboll	C/Violant de Casalduch 60 Benicasim	5	32,5			110	Agrario
CS-CS-61	65	24	Pilar Elena Sampedro Reboll	C/Violant de Casalduch 60 Benicasim	55	357,5	12	3,8	210	Agrario
CS-CS-62	65	25	BP OIL España, S.A	Av Transición Española 30 P.E Omega - Edificio D Alcobendas		13				Agrario
CS-CS-63	65	34	BP OIL España, S.A	Av Transición Española 30 P.E Omega - Edificio D Alcobendas	27	175,5			154	Agrario
CS-CS-64	65	33	BP OIL España, S.A	Av Transición Española 30 P.E Omega - Edificio D Alcobendas		6				Agrario
CS-CS-65	65	28	BP OIL España, S.A	Av Transición Española 30 P.E Omega - Edificio D Alcobendas	53	344,5			206	Agrario
CS-CS-66	65	31	BP OIL España, S.A	Av Transición Española 30 P.E Omega - Edificio D Alcobendas	18	117			136	Agrario
CS-CS-67	65	43	BP OIL España, S.A	Av Transición Española 30 P.E Omega - Edificio D Alcobendas	13	84,5			126	Agrario
CS-CS-68	65	44	BP OIL España, S.A	Av Transición Española 30 P.E Omega - Edificio D Alcobendas	24	156	13	3,8	148	Agrario
CS-CS-69	65	45	Vicente Blasco León	C/Obispo Salinas 3 Pl:01 Pt:1 Castellón	15	97,5			130	Agrario
CS-CS-70	65	46	BP OIL España, S.A	Av Transición Española 30 P.E Omega - Edificio D Alcobendas	26	169			152	Agrario
CS-CS-71	65	59	BP OIL España, S.A	Av Transición Española 30 P.E Omega - Edificio D Alcobendas	23	149,5			146	Agrario
CS-CS-72	65	60	BP OIL España, S.A	Av Transición Española 30 P.E Omega - Edificio D Alcobendas	23	149,5			146	Agrario

AMPLIACIÓN LÍNEA AÉREA TRIFÁSICA A 20 kV 100-AL1/17-ST1A, L78 BUTANO DE S.T. CASTE. INGEN (CAST), TRAMO APOYO Nº 420001- APOYO Nº420097,
EN EL T.M DE CASTELLÓN
PROVINCIA CASTELLÓN T.M. CASTELLÓN


FINCA PRYTO	CATASTRO		TITULAR	DOMICILIO FISCAL	Servidumbre				Ocupación Temporal (m2)	Naturaleza
	POLIGONO	PARCELA			Vuelo		Apoyos			
					Longitud (m.l.)	Proyección (m2)	Nº	M2		
CS-CS-73	65	62	BP OIL España, S.A	Av Transición Española 30 P.E Omega - Edificio D Alcobendas	33	214,5	14	3,8	166	Agrario
CS-CS-74	65	63	BP OIL España, S.A	Av Transición Española 30 P.E Omega - Edificio D Alcobendas	22	143			144	Agrario
CS-CS-75	65	64	BP OIL REFINERIA DE CASTELLÓN, S.A	PI Industrial El Serrallo Castellón	19	123,5			138	Agrario
CS-CS-76	65	92	BP OIL España, S.A	Av Transición Española 30 P.E Omega - Edificio D Alcobendas	38	247			176	Agrario
CS-CS-77	65	98	BP OIL España, S.A	Av Transición Española 30 P.E Omega - Edificio D Alcobendas	22	143			144	Agrario
CS-CS-78	65	97	BP OIL España, S.A	Av Transición Española 30 P.E Omega - Edificio D Alcobendas	56	364	15	3,8	212	Agrario
CS-CS-79	65		Desconocido		6	39			112	Vía de comun.
CS-CS-80	66	9003	Sindicato de Riegos de Castellón de la Plana	Av Virgen Lidon 16 Castellón	1	6,5			102	Acequia
CS-CS-81	66	42	Rosa Mari Peris María Francisca Causanilles	C/Virgen de Lidón 37 Castellón C/Mayor 56 Es:2 Pl:04 Pt:C Castellón	29	188,5			158	Agrario
CS-CS-82	66	43	Joaquín Rebol Bernat Montserrat Rebol Martinavarro Sara Rebol Martinavarro Herederos de Juan Carlos Rebol Martinavarro Ernesto Rebol Martinavarro	C/San Salvador 49 Almassora	23	149,5			146	Agrario
CS-CS-83	66	44	Ofelia Melchor Martinavarro	Pz Rey don Jaime 4 Pl:01 Pt:C Almassora	33	214,5	420092	Existente	166	Agrario
CS-CS-84	66	45	Herederos de Roberto Beltrán Pitach	C/San Felipe 89 Es:1 Almassora	25	162,5			155	Agrario
CS-CS-85	66	46	María Carmen Sivera Beltrán	C/San Felipe 89 Es:1 Almassora	30	195			160	Agrario
CS-CS-86	66	50	BP OIL España, S.A	Av Transición Española 30 P.E Omega - Edificio D Alcobendas	21	163,5			142	Agrario
CS-CS-87	66	51	Fernando Buil SA	Av Industria 46 Coslada	13	84,5			126	Agrario
CS-CS-88	66	53	Santiago Molla García	Pz Pedro Cornell 7 Pl:01 Pt:C Almassora	39	253,5	16	3,8	178	Agrario
CS-CS-89	66	60	Fernando Buil SA	Av Industria 46 Coslada	9,5	46			119	Agrario
CS-CS-90	66	61	Fernando Buil SA	Av Industria 46 Coslada	35	242			170	Agrario

AMPLIACIÓN LÍNEA AÉREA TRIFÁSICA A 20 kV 100-AL1/17-ST1A, L78 BUTANO DE S.T. CASTE. INGEN (CAST), TRAMO APOYO Nº 420001- APOYO Nº420097,
 EN EL T.M DE CASTELLÓN
 PROVINCIA CASTELLÓN T.M. CASTELLÓN

FINCA PRYTO	CATASTRO		TITULAR	DOMICILIO FISCAL	Servidumbre				Ocupación Temporal (m2)	Naturaleza
	POLIGONO	PARCELA			Vuelo		Apoyos			
					Longitud (m.l.)	Proyección (m2)	Nº	M2		
CS-CS-91	66	64	María Carmen Barberá Adsuara	C/L' Alcora 26 Almassora	88	572	17	3,8	276	Agrario
CS-CS-92	66	63	REPSOL BUTANO, S.A	C/ Méndez Álvaro 44 Madrid	37	240,5			174	Agrario
CS-CS-93	66	81	Vicente Puig Llorens Juan Vicente Puig Motos José María Puig Motos	C/Alcalde Tarrega 43 Pl:05 Pt:B Castellón C/San Mateo 31 Castellón C/San Mateo 3 Castellón	22	143			144	Agrario
CS-CS-94	66	82	María Sinforosa Ortiz Puig	C/Moncayo 16 Oropesa	2	20			104	Agrario
CS-CS-95			Desconocido		27	175,5			154	Vía de comun.
CS-CS-96	4	5067001YK5256N	REPSOL BUTANO, S.A	C/ Méndez Álvaro 44 Madrid	3	19,5			106	Industrial Agrario

Castellón, octubre de 2019

Dña. Anna Ferrandis García
 La técnica titulada competente

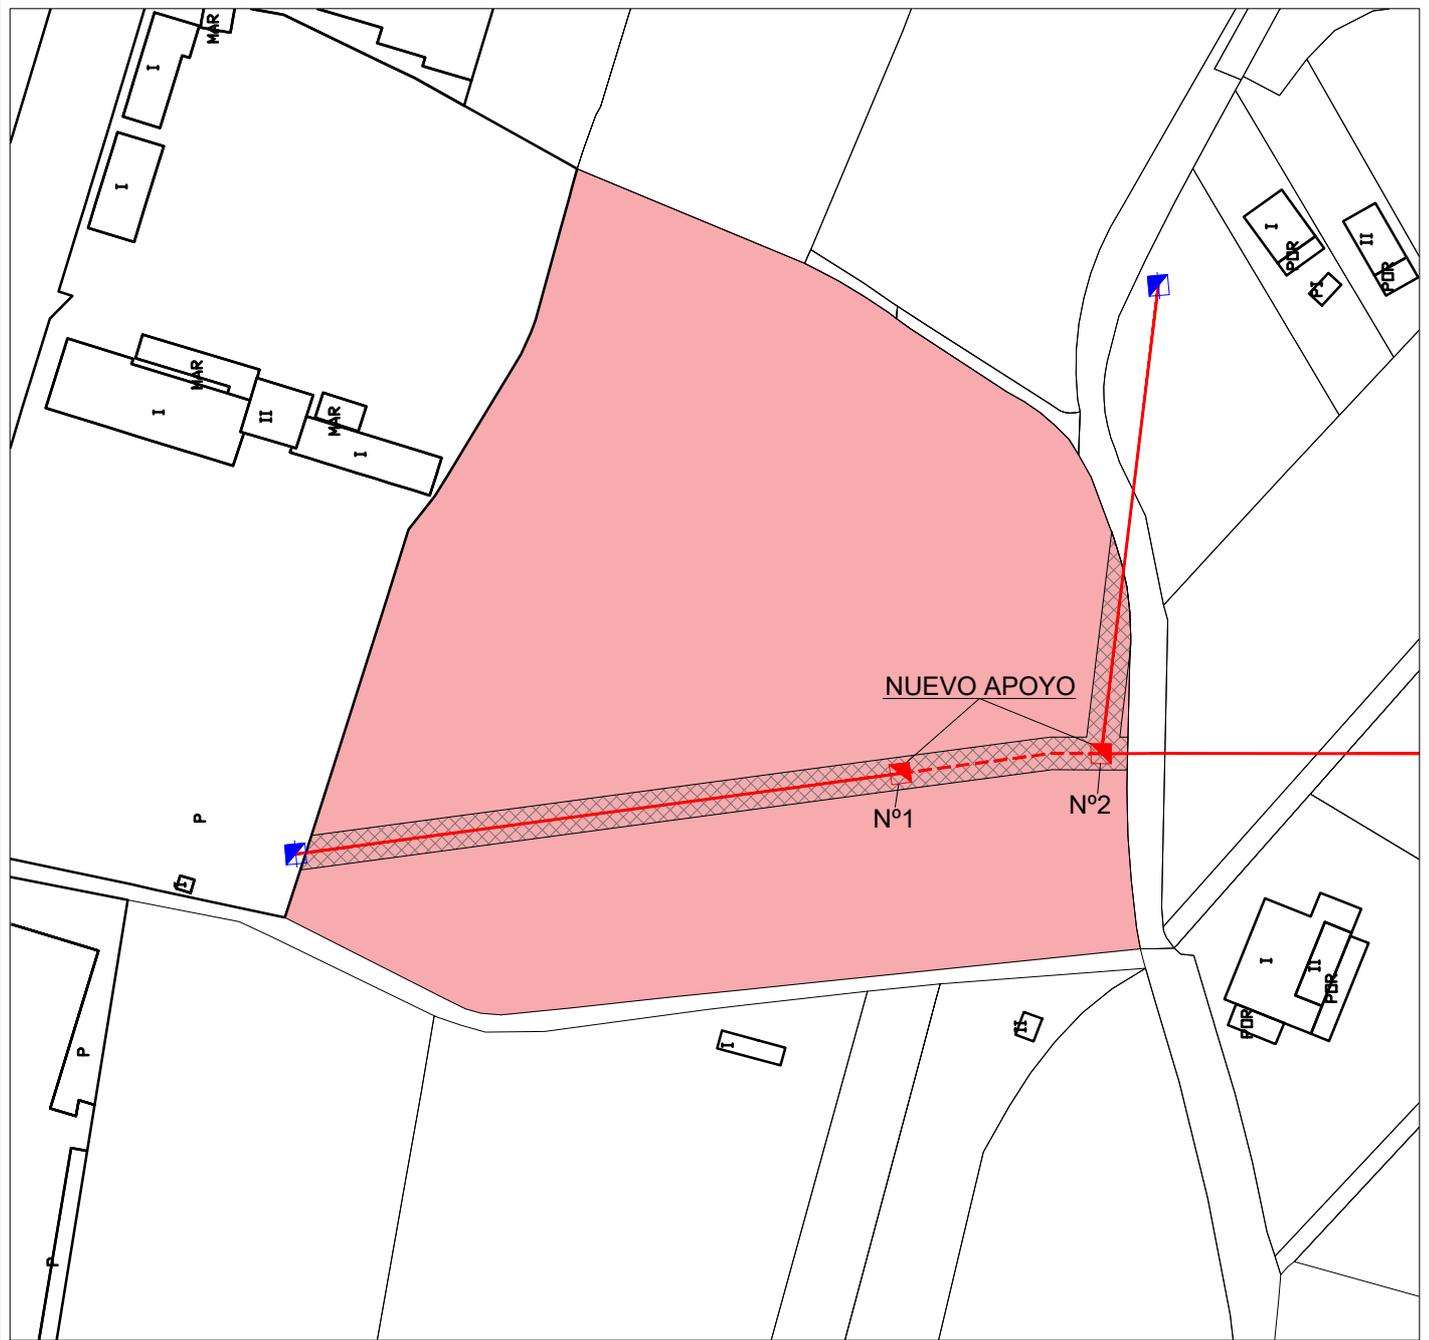


LEYENDA: Finca afectada Línea Servidumbre Apoyo

I-DE REDES ELÉCTRICAS INTELIGENTES S.A.U.



AMPLIACIÓN DE LÍNEA AÉREA TRIFÁSICA A 20 KV 100-AL1/17-ST1A, L78 BUTANO DE S.T. CASTE. INGEN (CAST), TRAMO APOYO Nº420001- APOYO Nº420097, EN EL TÉRMINO MUNICIPAL DE CASTELLÓN DE LA PLANA

POLÍGONO 149		PARCELA 073		Nº EXPEDIENTE:		PROYECTO: CS/103/17	
SERVIDUMBRE (ml)	SERVIDUMBRE (m2)	PROPIETARIO: Castellonense de Obras y Fomento Industrial, SL Castellplana, SL Promojoyca, SL Procal Inversiones Inmobiliarias SLU			FECHA:	ESCALA:	
200,00	1.300,00				2019	1/1.500	
Nº DE APOYO	SUPERFICIE APOYO	OC. TEMPORAL (m2)	TIPO CULTIVO:	TÉRMINO MUNICIPAL DE CASTELLÓN DE LA PLANA	AUTOR:	FINCA Nº:	
1	16,2	500,00	Agrario		IDEA	CS-CS-01	
2	16,2						

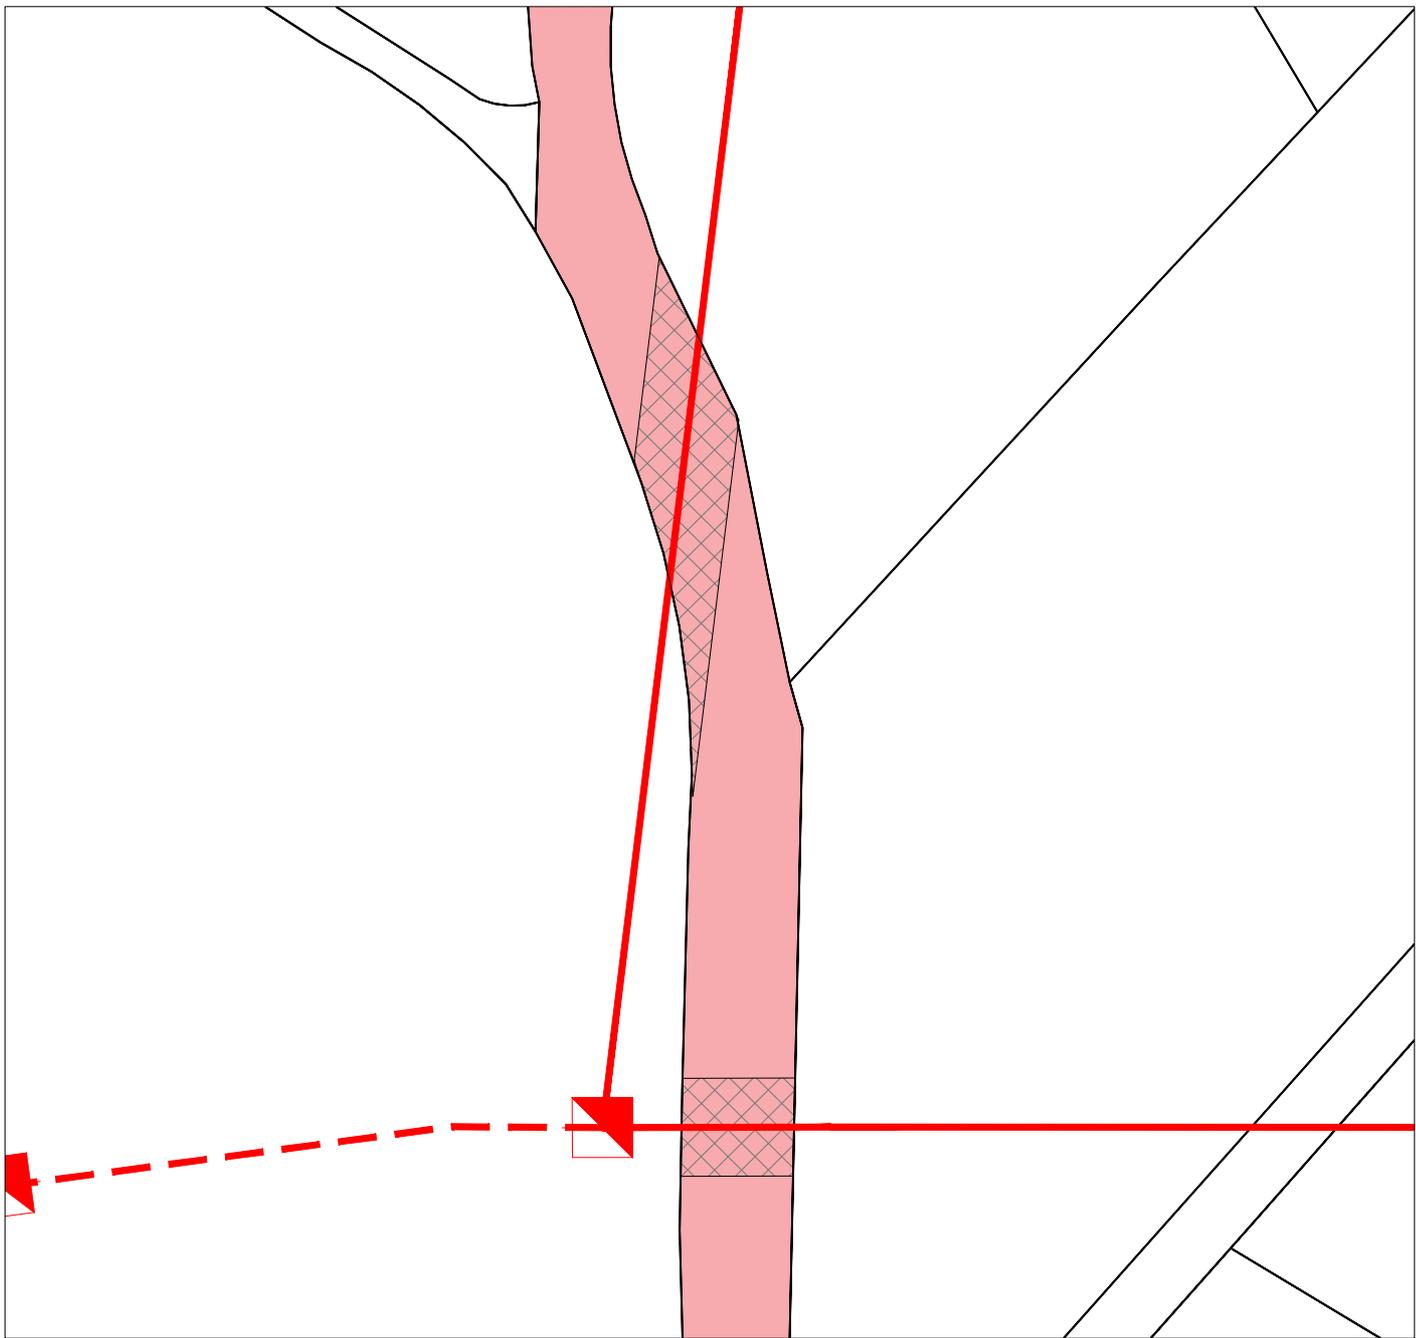

LEYENDA:



Finca afectada



Línea



Servidumbre



Apoyo

I-DE REDES ELÉCTRICAS INTELIGENTES S.A.U.



AMPLIACIÓN DE LÍNEA AÉREA TRIFÁSICA A 20 KV 100-AL1/17-ST1A, L78 BUTANO DE S.T. CASTE. INGEN (CAST), TRAMO APOYO N°420001- APOYO N°420097, EN EL TÉRMINO MUNICIPAL DE CASTELLÓN DE LA PLANA


POLÍGONO 149


PARCELA 9012

N° EXPEDIENTE:

PROYECTO: CS/103/17

SERVIDUMBRE (ml)	SERVIDUMBRE (m2)	PROPIETARIO:			FECHA:	ESCALA:
24,00	156,00	Excmo. Ayuntamiento de Castellón de la Plana			2019	1/500
N° DE APOYO	SUPERFICIE APOYO	OC. TEMPORAL (m2)	TIPO CULTIVO:	TÉRMINO MUNICIPAL DE CASTELLÓN DE LA PLANA	AUTOR:	FINCA N°:
-	-	148,00	Vía de comunicación de dominio público	LA PLANA	IDEA	CS-CS-02

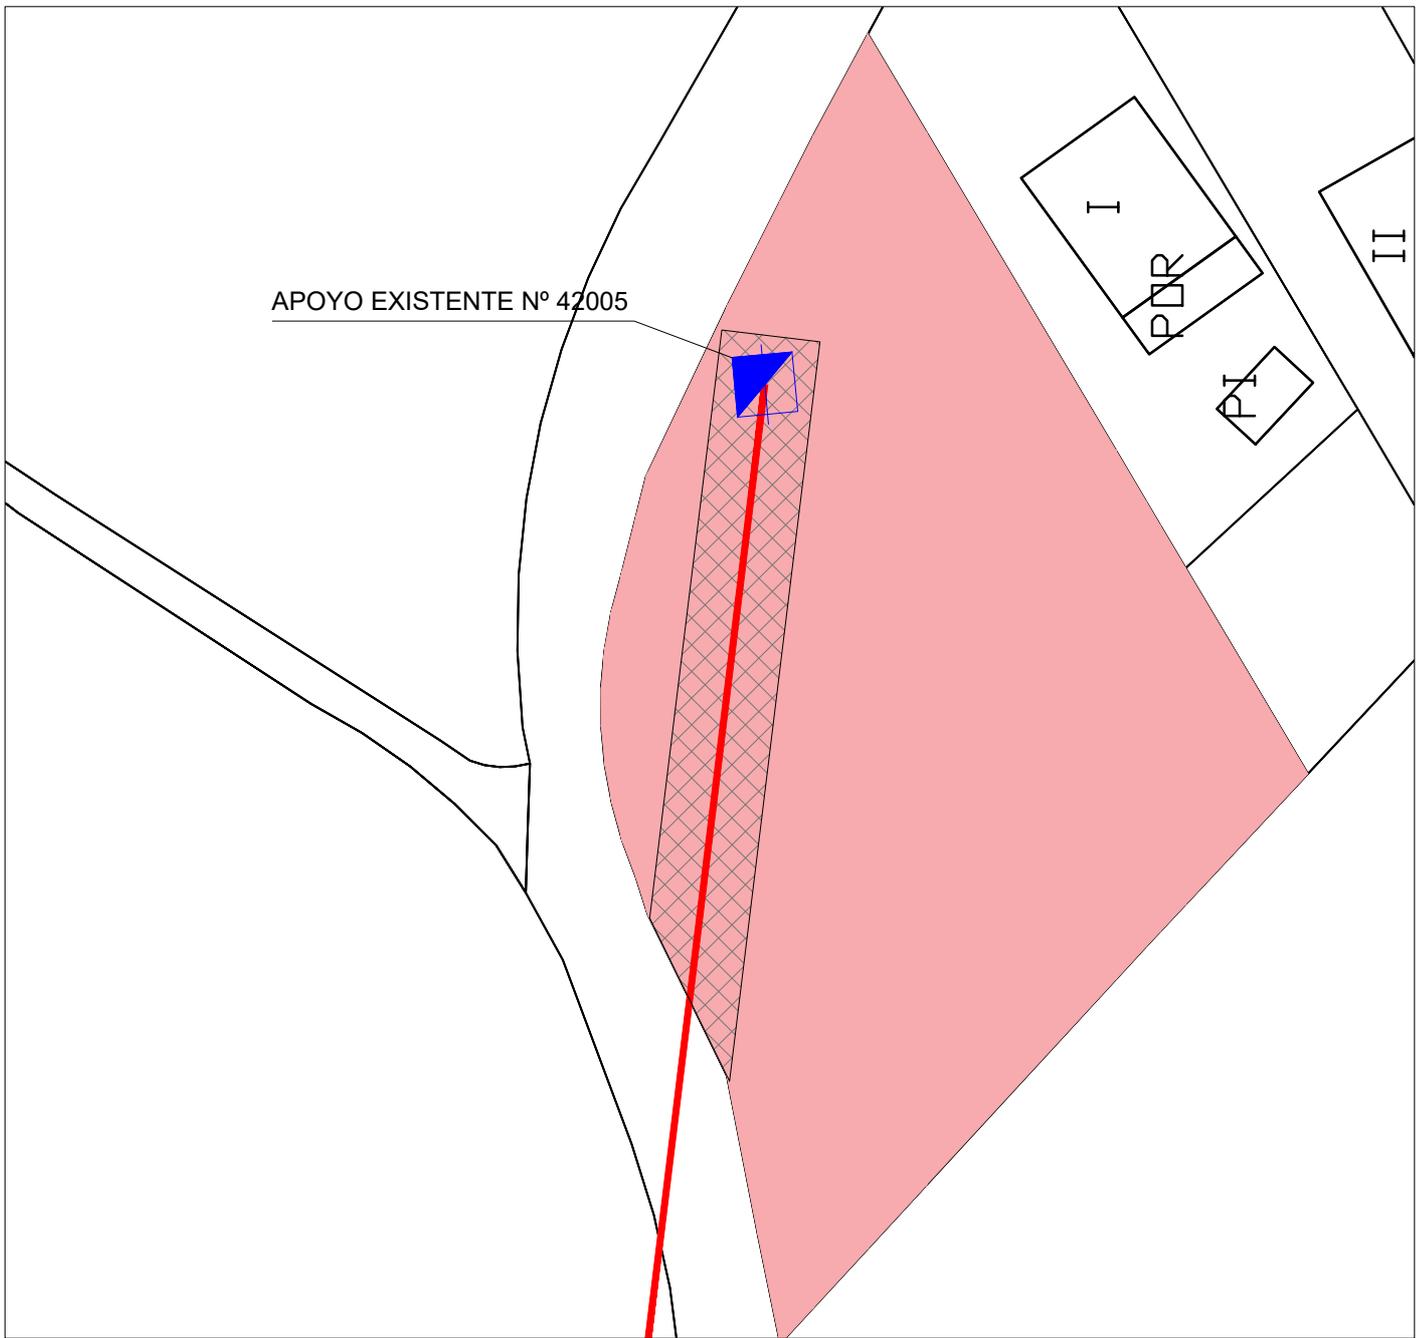

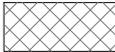
LEYENDA:  Finca afectada  Línea  Servidumbre  Apoyo

I-DE REDES ELÉCTRICAS INTELIGENTES S.A.U.



AMPLIACIÓN DE LÍNEA AÉREA TRIFÁSICA A 20 KV 100-AL1/17-ST1A, L78 BUTANO DE S.T. CASTE. INGEN (CAST), TRAMO APOYO N°420001- APOYO N°420097, EN EL TÉRMINO MUNICIPAL DE CASTELLÓN DE LA PLANA

POLÍGONO 152		PARCELA 058		N° EXPEDIENTE:		PROYECTO: CS/103/17	
SERVIDUMBRE (ml)	SERVIDUMBRE (m2)	PROPIETARIO:			FECHA:	ESCALA:	
41,00	266,50	Puig Pedro, José			2019	1/500	
N° DE APOYO	SUPERFICIE APOYO	OC. TEMPORAL (m2)	TIPO CULTIVO:	TÉRMINO MUNICIPAL DE CASTELLÓN DE LA PLANA	AUTOR:	FINCA N°:	
42005	EXISTENTE	182,00	Agrario	LA PLANA	IDEA	CS-CS-03	

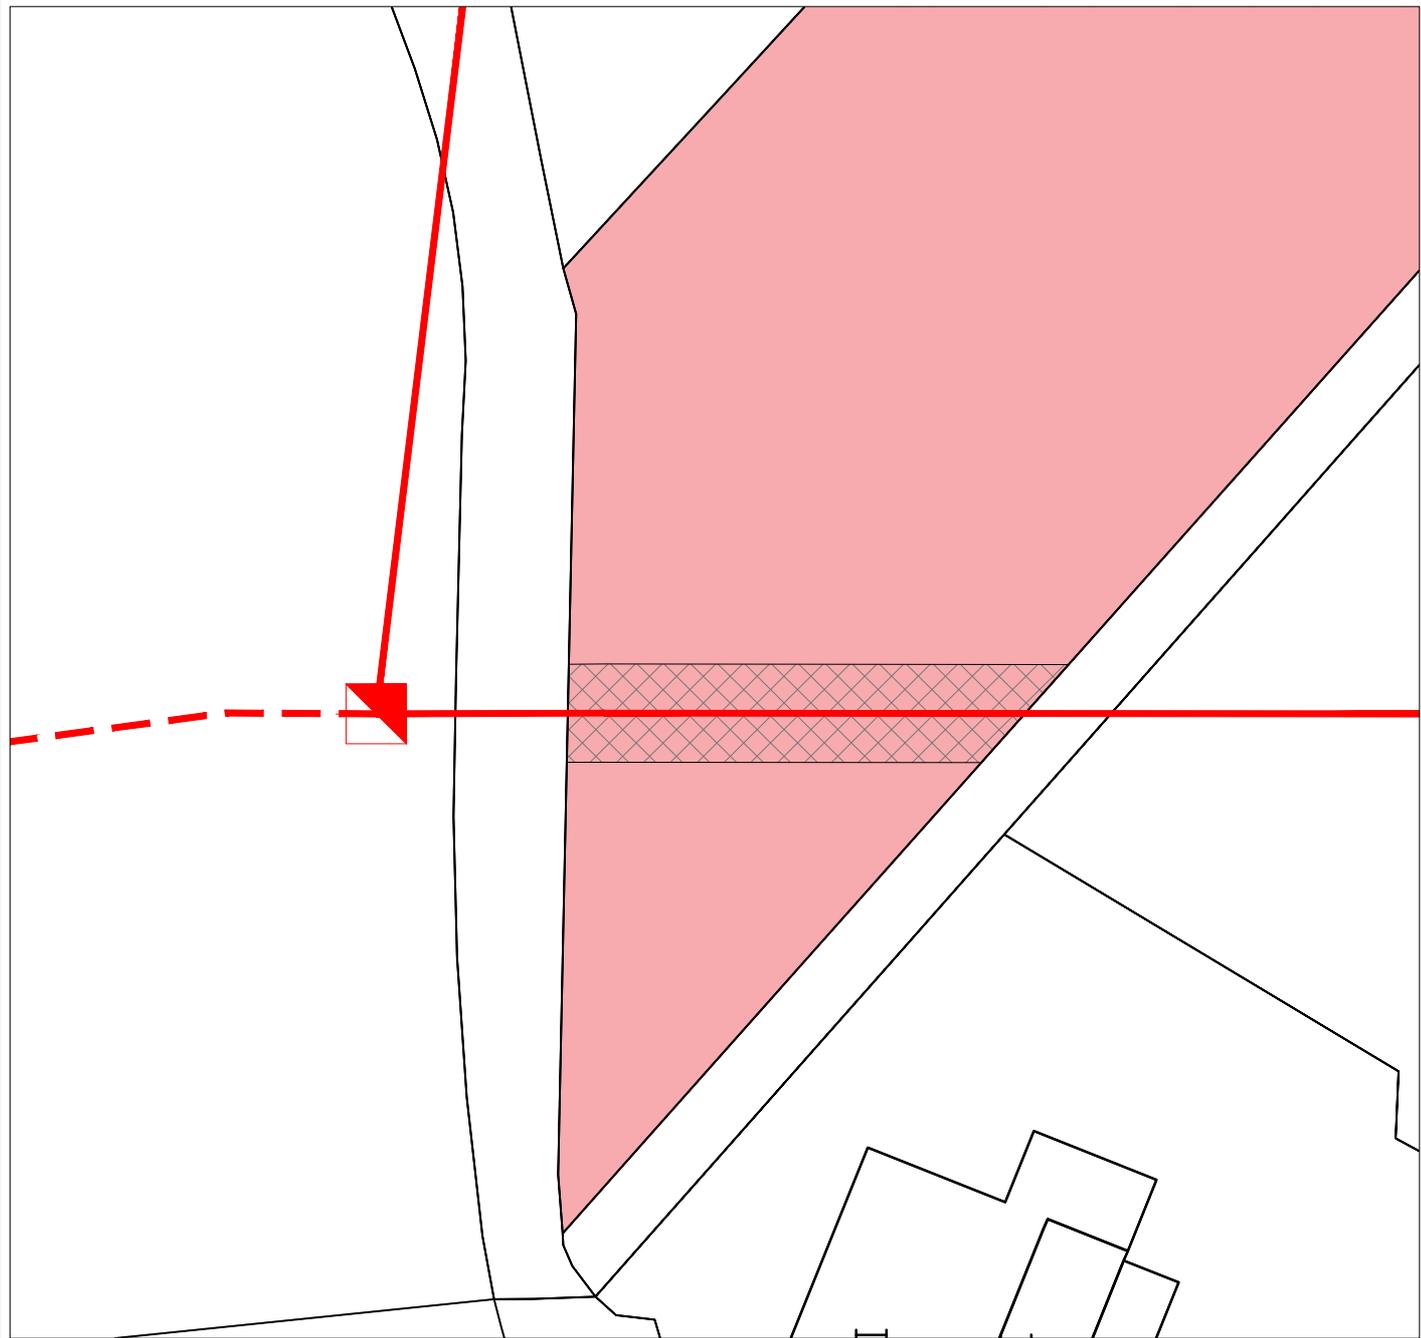

LEYENDA:



Finca afectada



Línea



Servidumbre



Apoyo

I-DE REDES ELÉCTRICAS INTELIGENTES S.A.U.



AMPLIACIÓN DE LÍNEA AÉREA TRIFÁSICA A 20 KV 100-AL1/17-ST1A, L78 BUTANO DE S.T. CASTE. INGEN (CAST), TRAMO APOYO N°420001- APOYO N°420097, EN EL TÉRMINO MUNICIPAL DE CASTELLÓN DE LA PLANA

POLÍGONO 152

PARCELA 057

N° EXPEDIENTE:

PROYECTO: CS/103/17

SERVIDUMBRE (ml)

SERVIDUMBRE (m2)

PROPIETARIO:

FECHA:

ESCALA:

30,00

195,00

Causanilles Aparici, María Carmen

2019

1/500

N° DE APOYO

SUPERFICIE APOYO

OC. TEMPORAL (m2)

TIPO CULTIVO:

TÉRMINO MUNICIPAL DE CASTELLÓN DE LA PLANA

AUTOR:

FINCA N°:

-


-

160,00

Agrario

IDEA

CS-CS-04

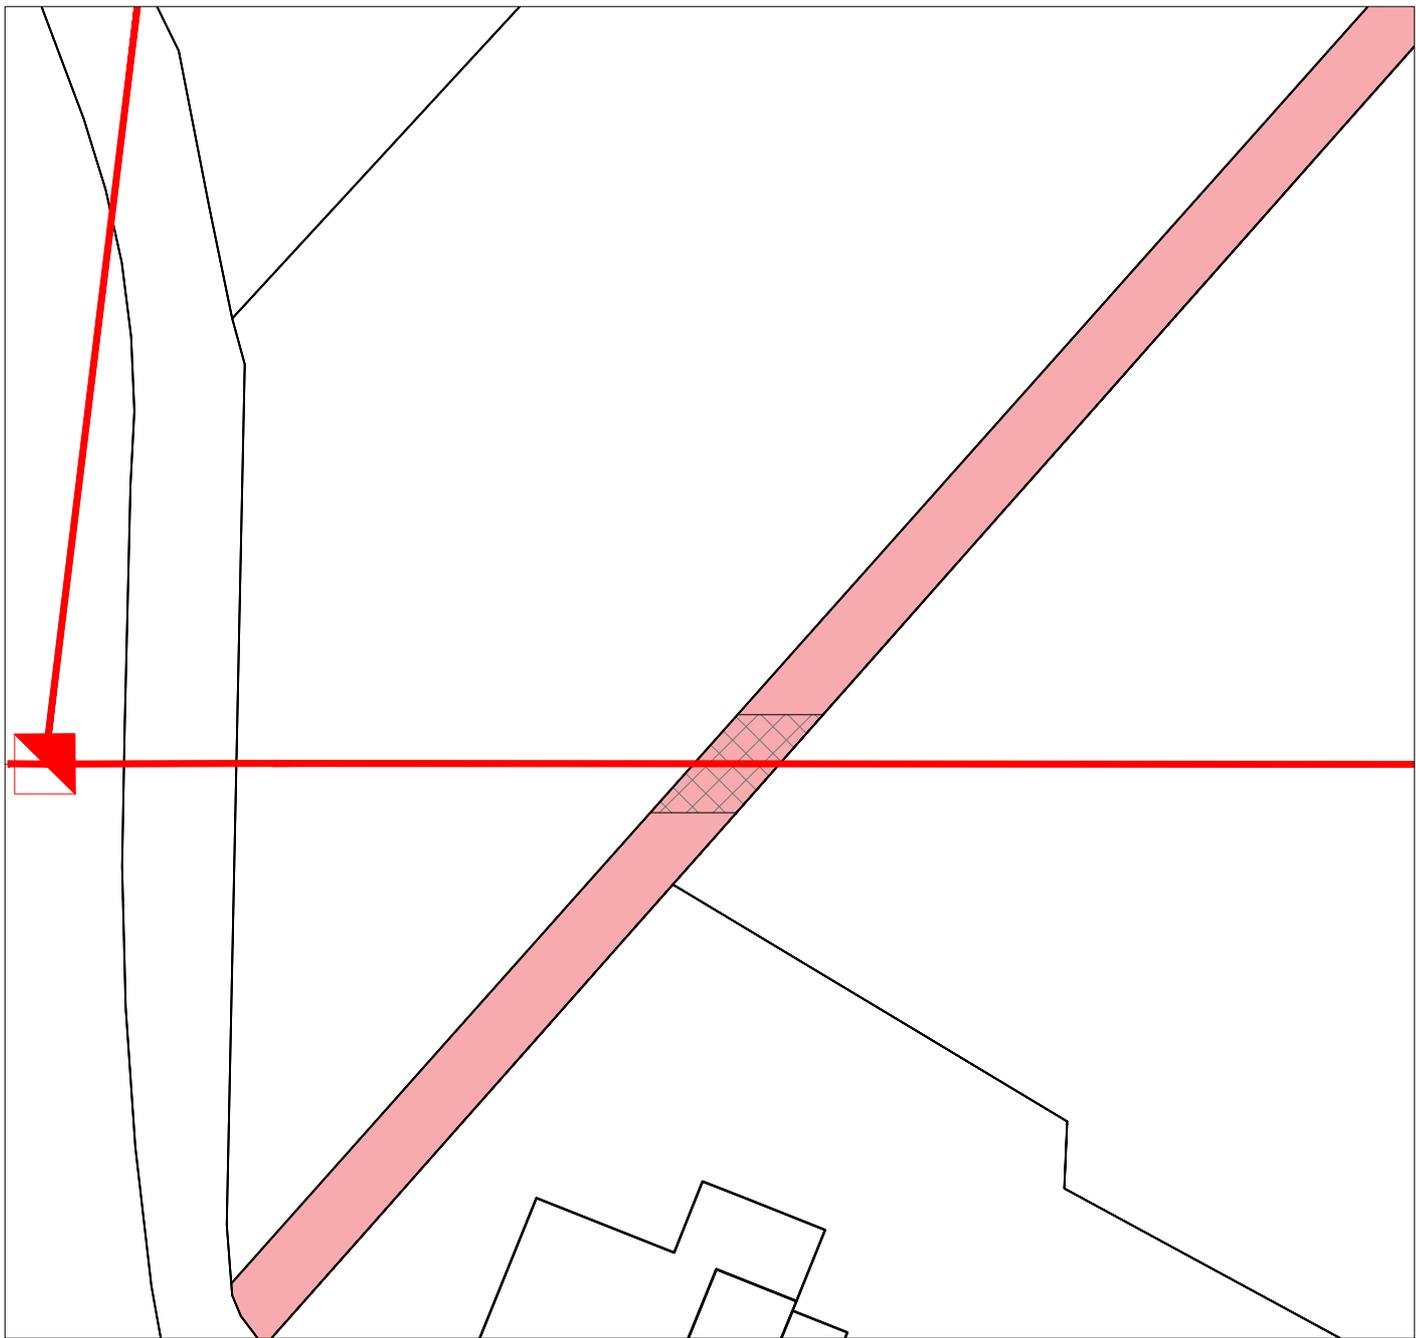


LEYENDA:  Finca afectada  Línea  Servidumbre  Apoyo

I-DE REDES ELÉCTRICAS INTELIGENTES S.A.U.



AMPLIACIÓN DE LÍNEA AÉREA TRIFÁSICA A 20 KV 100-AL1/17-ST1A, L78 BUTANO DE S.T. CASTE. INGEN (CAST), TRAMO APOYO N°420001- APOYO N°420097, EN EL TÉRMINO MUNICIPAL DE CASTELLÓN DE LA PLANA

POLÍGONO 152		PARCELA 9010		N° EXPEDIENTE:		PROYECTO: CS/103/17	
SERVIDUMBRE (ml)	SERVIDUMBRE (m2)	PROPIETARIO:			FECHA:	ESCALA:	
6,00	39,00	Excmo. Ayuntamiento de Castellón de la Plana			2019	1/500	
N° DE APOYO	SUPERFICIE APOYO	OC. TEMPORAL (m2)	TIPO CULTIVO:	TÉRMINO MUNICIPAL DE CASTELLÓN DE LA PLANA	AUTOR:	FINCA N°:	
-	-	112,00	Vía de comunicación de dominio público	LA PLANA	IDEA	CS-CS-05	

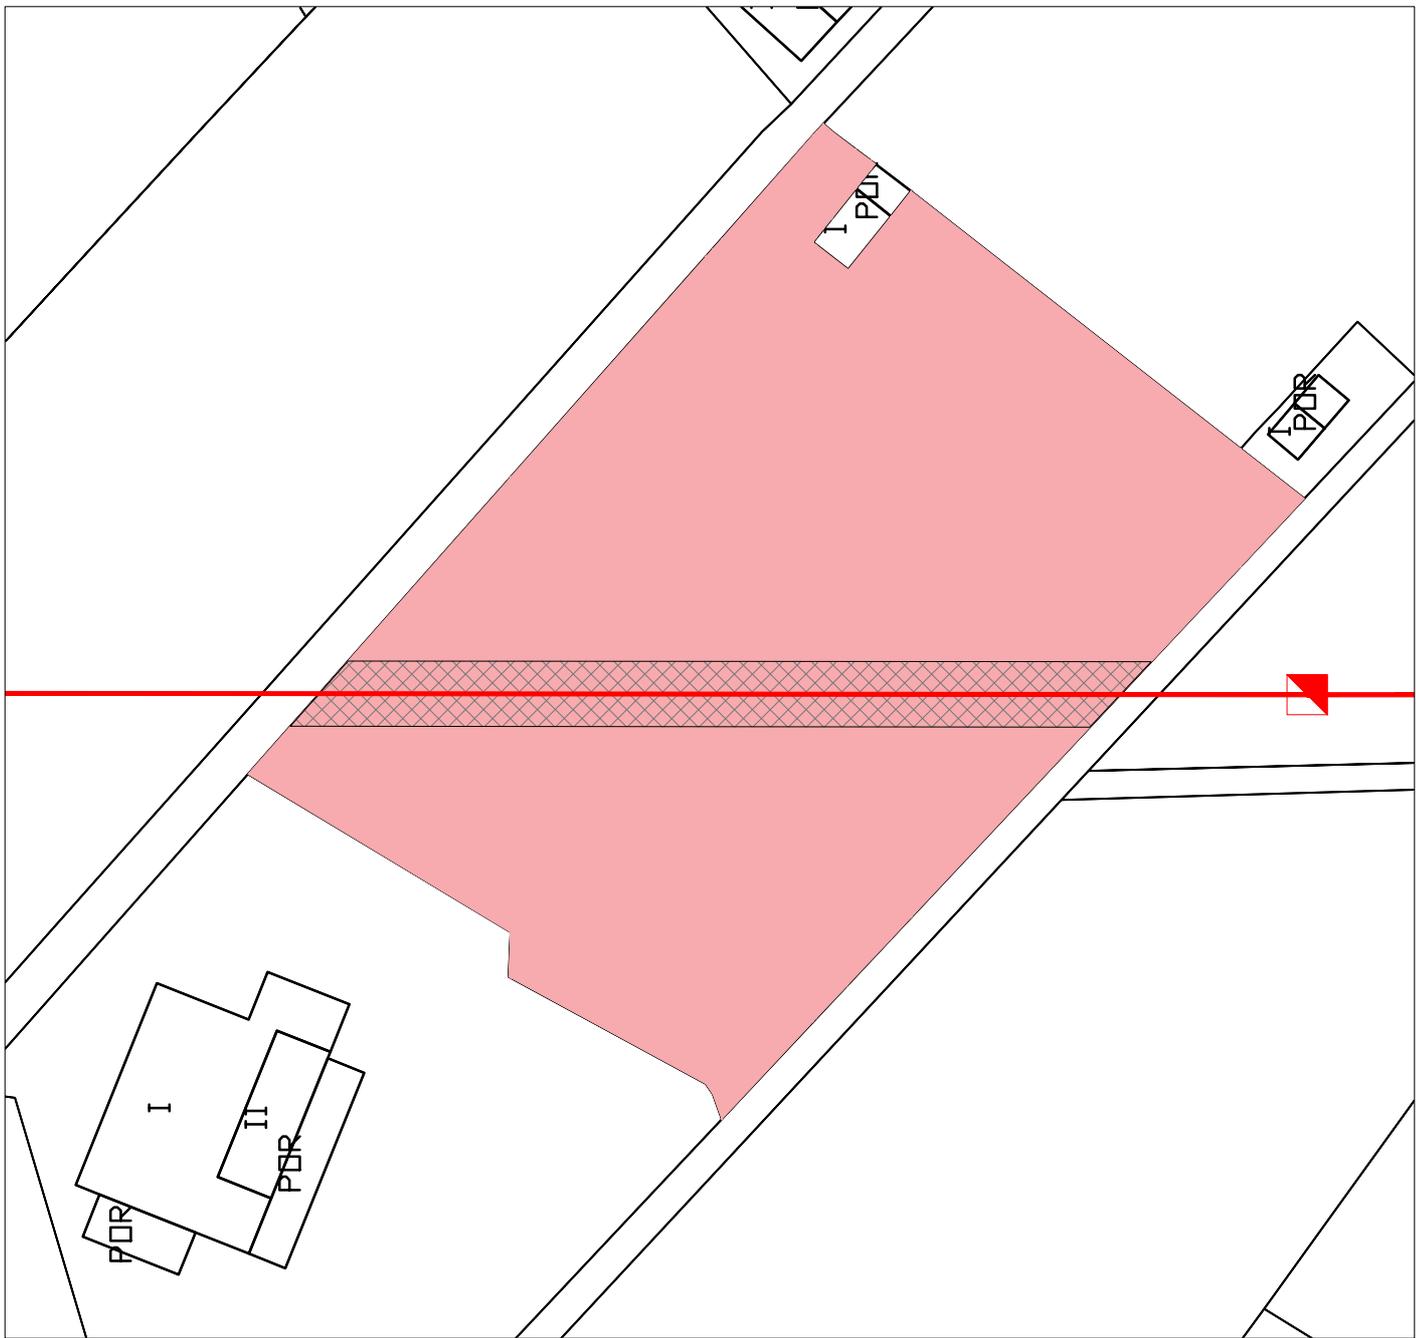


LEYENDA:  Finca afectada  Línea  Servidumbre  Apoyo

I-DE REDES ELÉCTRICAS INTELIGENTES S.A.U.



AMPLIACIÓN DE LÍNEA AÉREA TRIFÁSICA A 20 KV 100-AL1/17-ST1A, L78 BUTANO DE S.T. CASTE. INGEN (CAST), TRAMO APOYO N°420001- APOYO N°420097, EN EL TÉRMINO MUNICIPAL DE CASTELLÓN DE LA PLANA

POLÍGONO 152		PARCELA 054		N° EXPEDIENTE:		PROYECTO: CS/103/17	
SERVIDUMBRE (ml)	SERVIDUMBRE (m2)	PROPIETARIO:			FECHA:	ESCALA:	
79,00	513,50	Puron Agost, Eduardo Puron Agost, Gerardo			2019	1/750	
N° DE APOYO	SUPERFICIE APOYO	OC. TEMPORAL (m2)	TIPO CULTIVO:	TÉRMINO MUNICIPAL DE CASTELLÓN DE LA PLANA	AUTOR:	FINCA N°:	
-	-	258,00	Agrario	LA PLANA	IDEA	CS-CS-06	

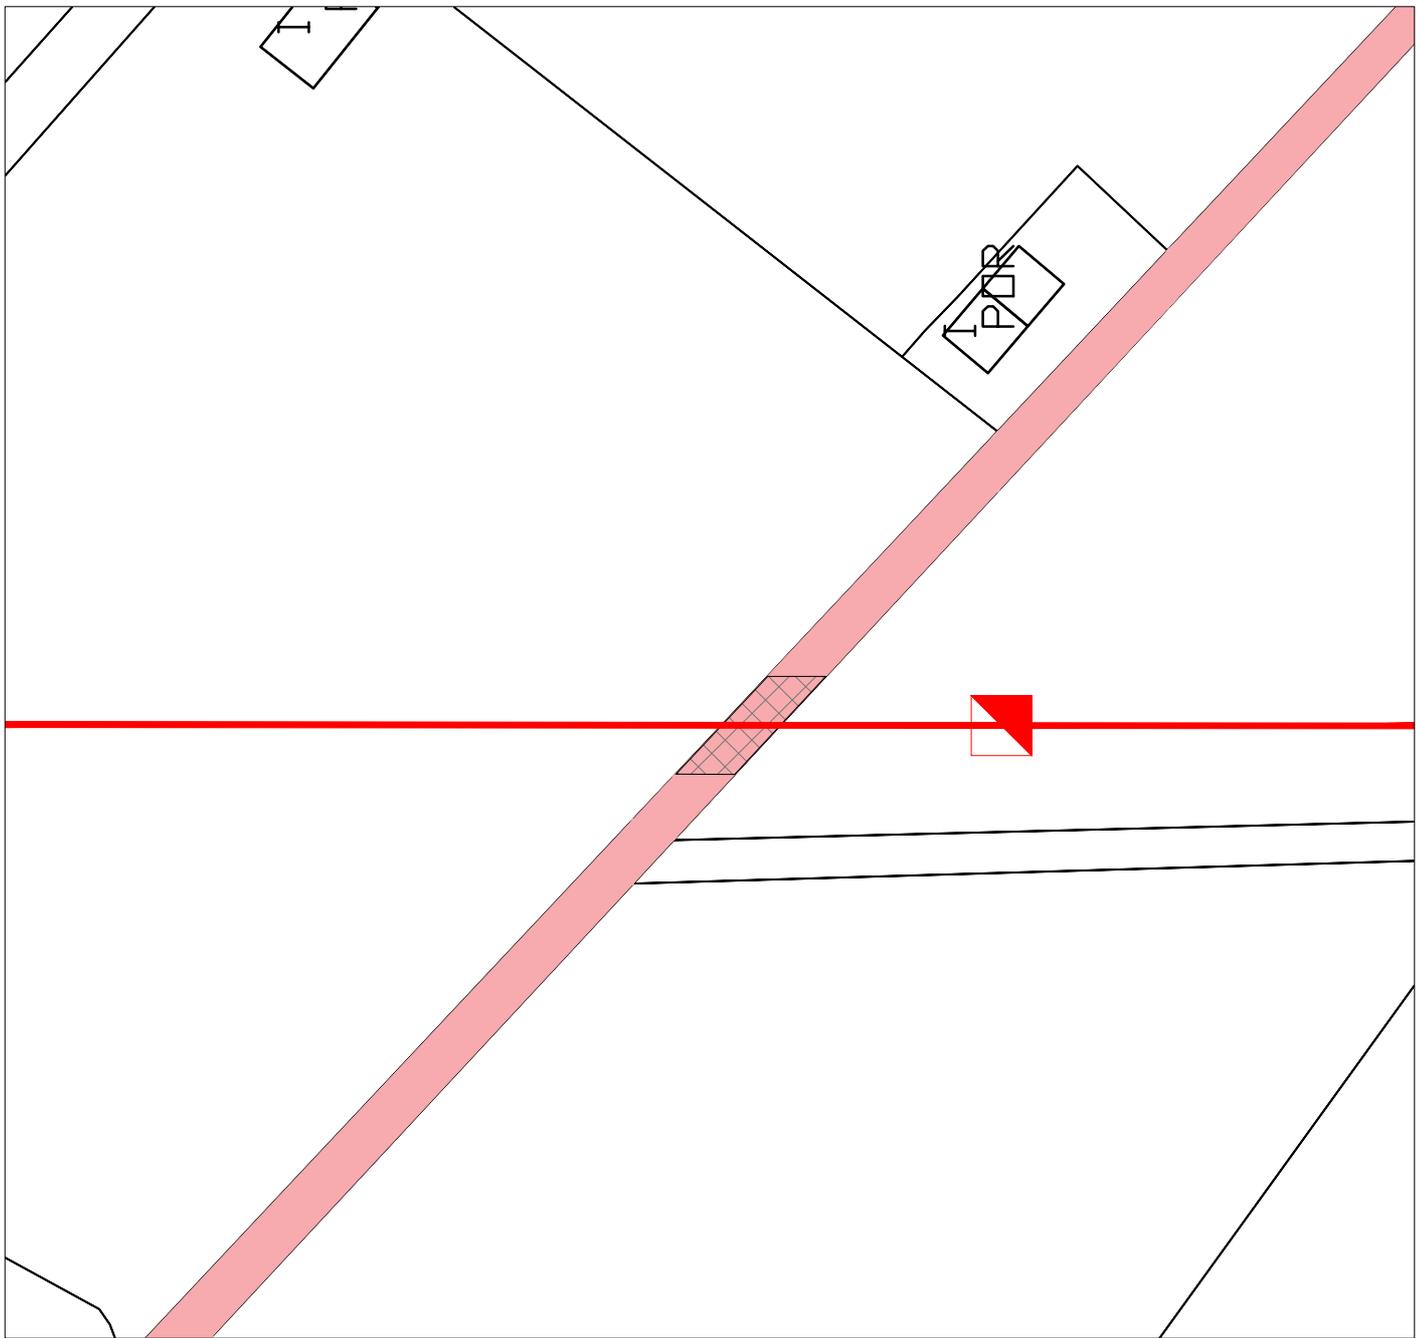

LEYENDA:



Finca afectada



Línea



Servidumbre



Apoyo

I-DE REDES ELÉCTRICAS INTELIGENTES S.A.U.



AMPLIACIÓN DE LÍNEA AÉREA TRIFÁSICA A 20 KV 100-AL1/17-ST1A, L78 BUTANO DE S.T. CASTE. INGEN (CAST), TRAMO APOYO N°420001- APOYO N°420097, EN EL TÉRMINO MUNICIPAL DE CASTELLÓN DE LA PLANA


POLÍGONO 152

PARCELA 9009

Nº EXPEDIENTE:

PROYECTO: CS/103/17

SERVIDUMBRE (ml)	SERVIDUMBRE (m2)	PROPIETARIO:			FECHA:	ESCALA:
4,00	26,00	Excmo. Ayuntamiento de Castellón de la Plana			2019	1/500
Nº DE APOYO	SUPERFICIE APOYO	OC. TEMPORAL (m2)	TIPO CULTIVO:	TÉRMINO MUNICIPAL DE CASTELLÓN DE LA PLANA	AUTOR:	FINCA Nº:
-	-	108,00	Vía de comunicación de dominio público	LA PLANA	IDEA	CS-CS-07

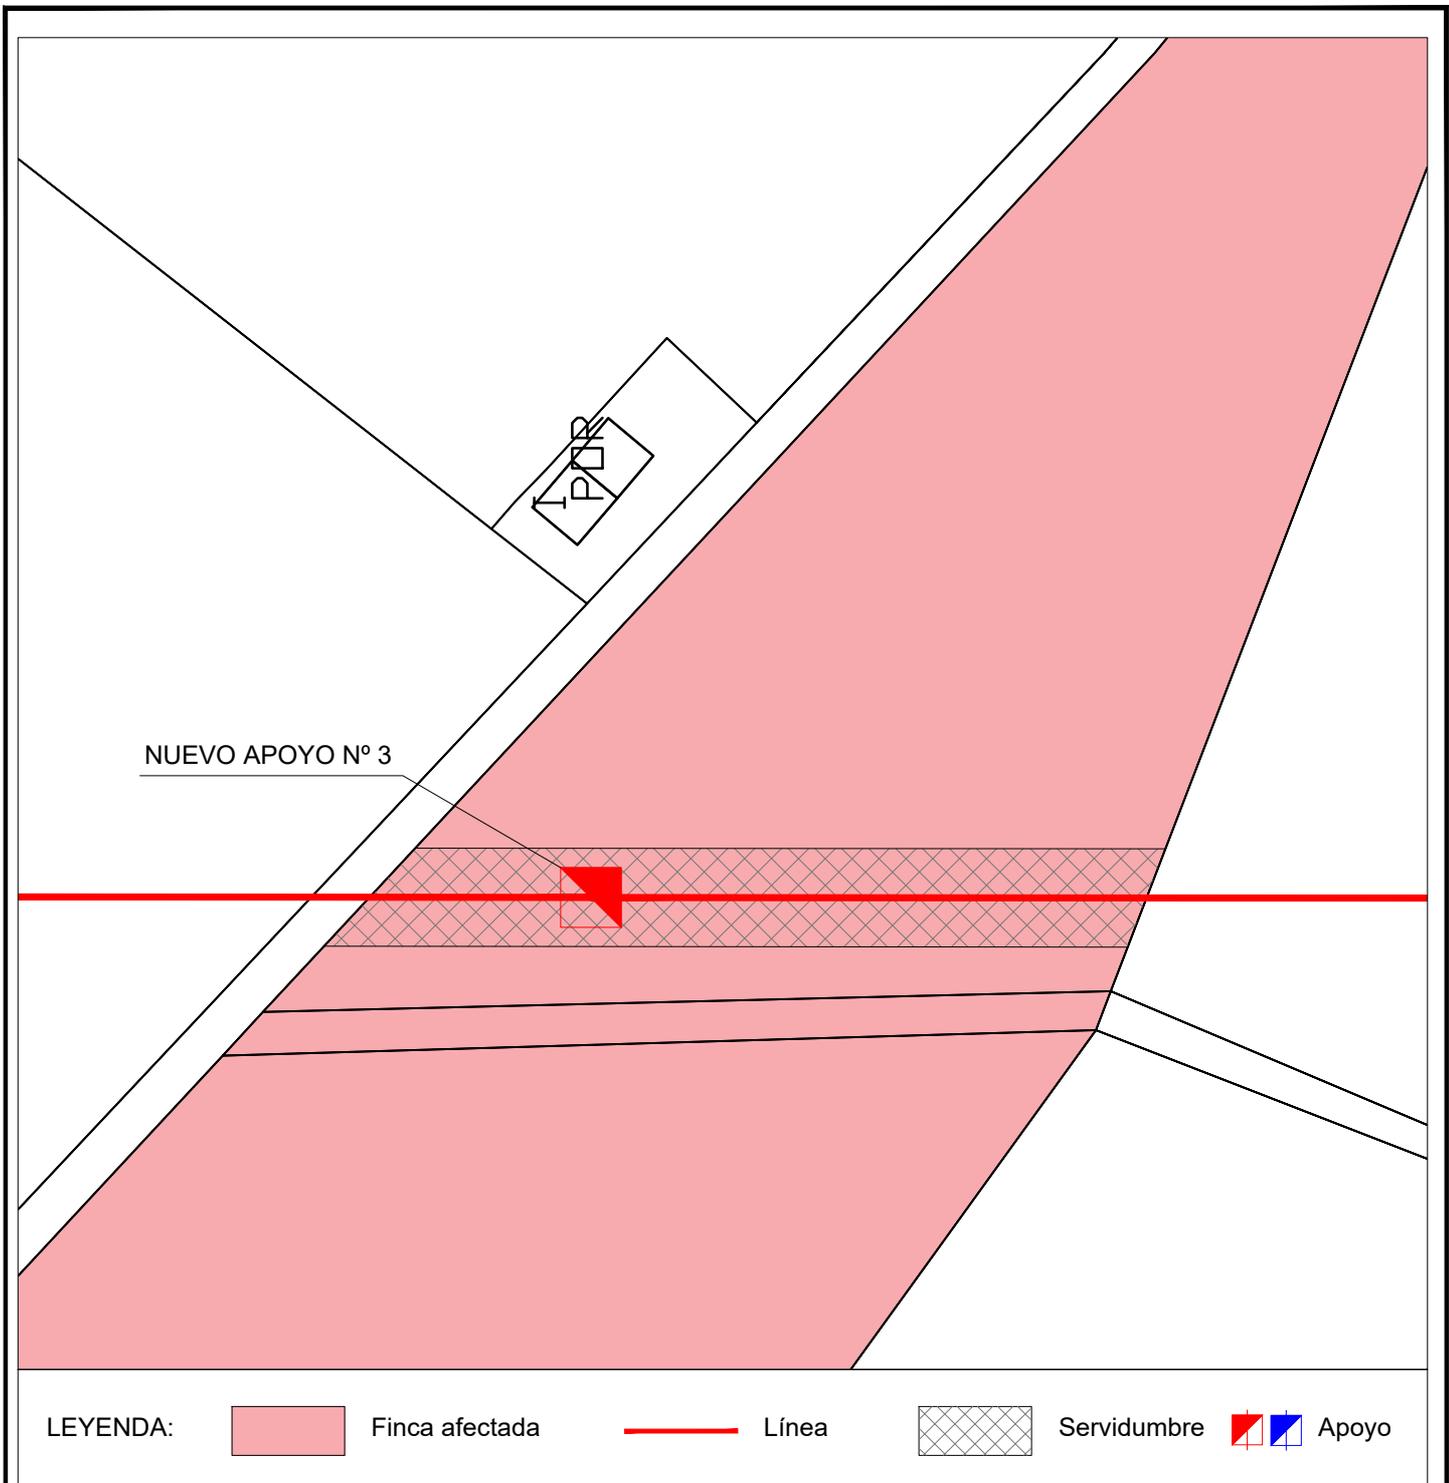


I-DE REDES ELÉCTRICAS INTELIGENTES S.A.U.



AMPLIACIÓN DE LÍNEA AÉREA TRIFÁSICA A 20 KV 100-AL1/17-ST1A, L78 BUTANO DE S.T. CASTE. INGEN (CAST), TRAMO APOYO Nº420001- APOYO Nº420097, EN EL TÉRMINO MUNICIPAL DE CASTELLÓN DE LA PLANA

POLÍGONO 152		PARCELA 50		Nº EXPEDIENTE:		PROYECTO: CS/103/17	
SERVIDUMBRE (ml)	SERVIDUMBRE (m2)	PROPIETARIO:			FECHA:	ESCALA:	
51,00	331,50	Balado Soler, Miguela			2019	1/500	
Nº DE APOYO	SUPERFICIE APOYO	OC. TEMPORAL (m2)	TIPO CULTIVO:	TÉRMINO MUNICIPAL DE CASTELLÓN DE LA PLANA	AUTOR:	FINCA Nº:	
3	3,8	202,00	Agrario	LA PLANA	IDEA	CS-CS-08	

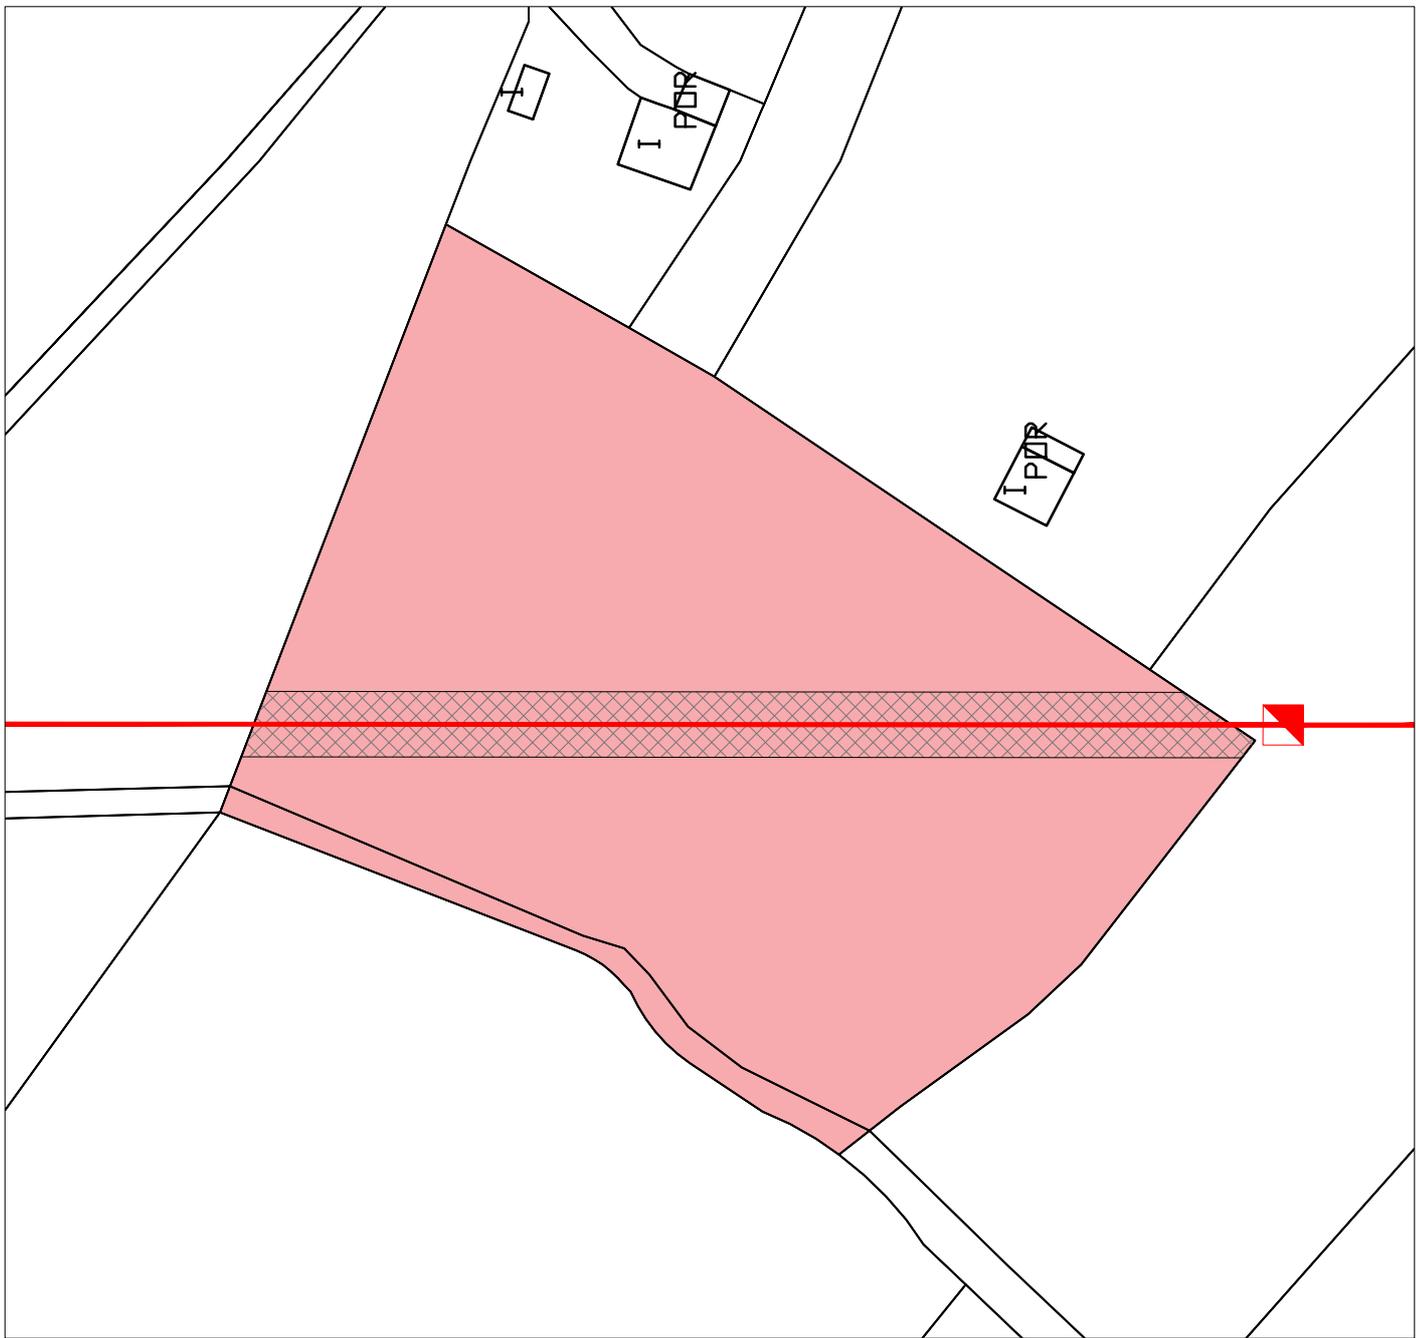


LEYENDA:  Finca afectada  Línea  Servidumbre  Apoyo

I-DE REDES ELÉCTRICAS INTELIGENTES S.A.U.



AMPLIACIÓN DE LÍNEA AÉREA TRIFÁSICA A 20 KV 100-AL1/17-ST1A, L78 BUTANO DE S.T. CASTE. INGEN (CAST), TRAMO APOYO N°420001- APOYO N°420097, EN EL TÉRMINO MUNICIPAL DE CASTELLÓN DE LA PLANA

POLÍGONO 152		PARCELA 49		N° EXPEDIENTE:		PROYECTO: CS/103/17	
SERVIDUMBRE (ml)	SERVIDUMBRE (m2)	PROPIETARIO:			FECHA:	ESCALA:	
96,00	624,00	Blasco Albiol, Vicente Ramón			2019	1/750	
N° DE APOYO	SUPERFICIE APOYO	OC. TEMPORAL (m2)	TIPO CULTIVO:	TÉRMINO MUNICIPAL DE CASTELLÓN DE LA PLANA	AUTOR:	FINCA N°:	
-	-	292,00	Agrario	LA PLANA	IDEA	CS-CS-09	

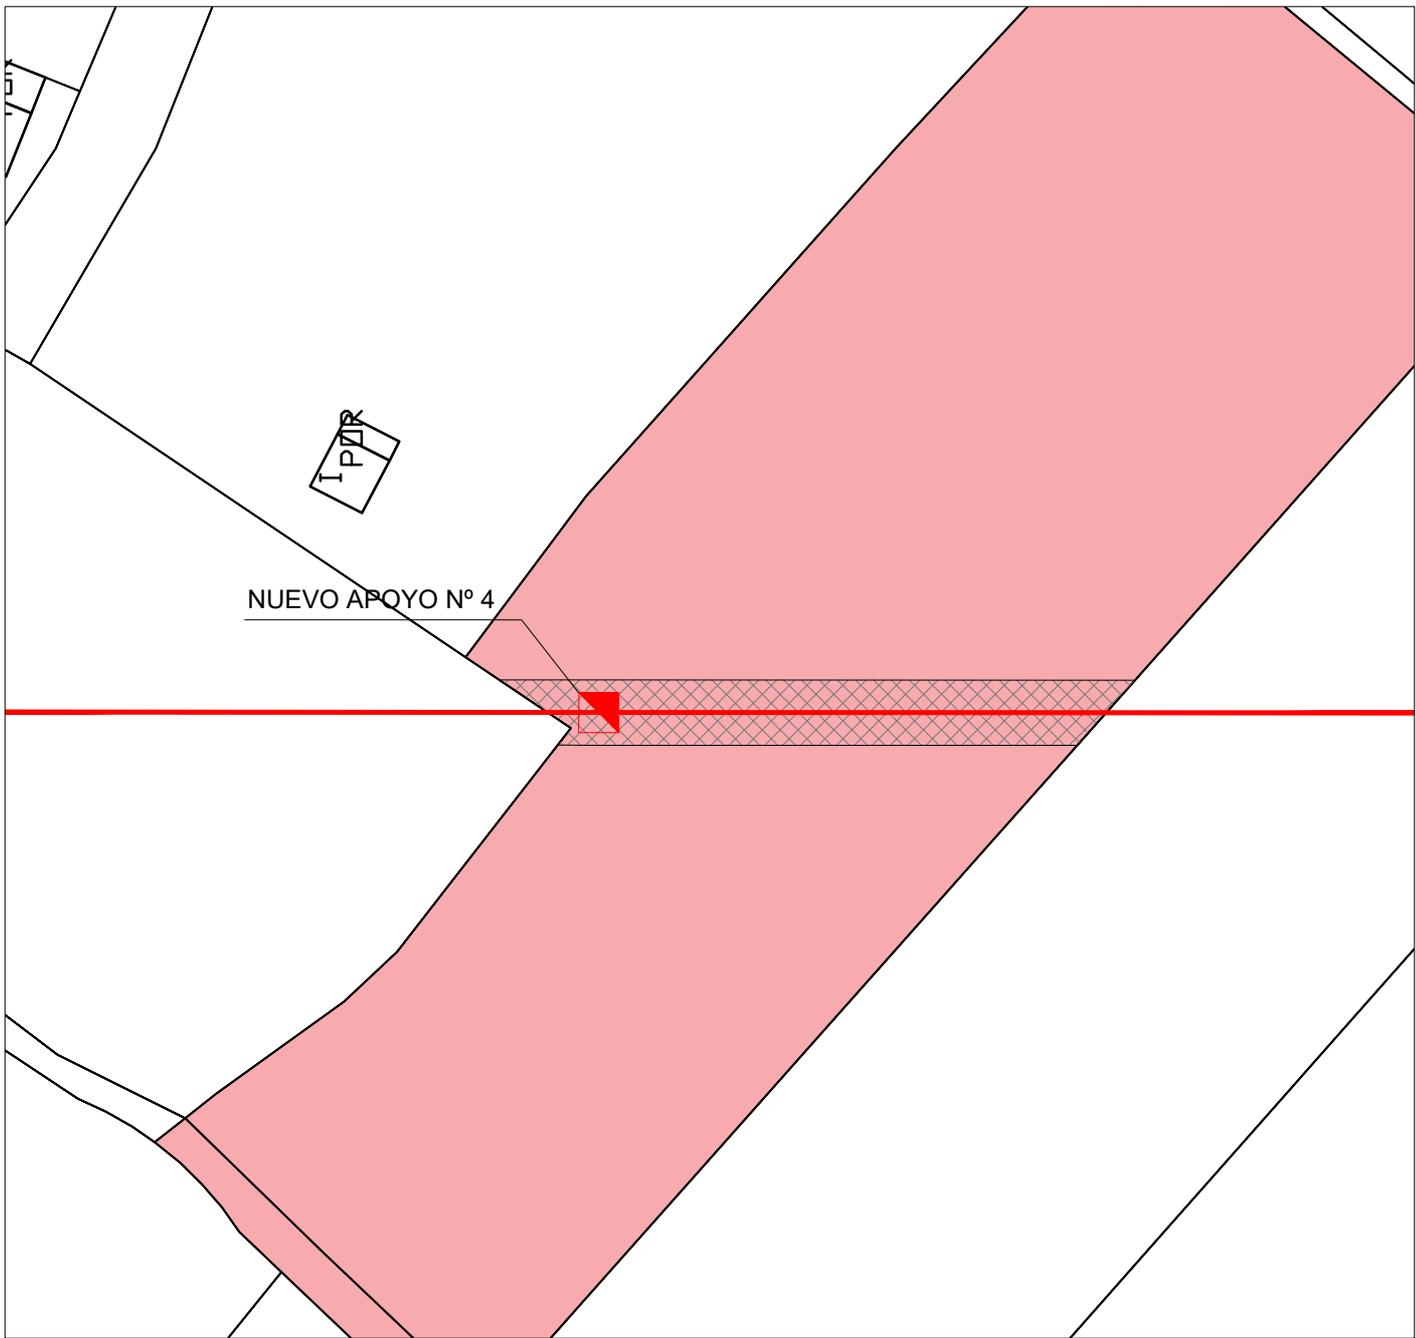

LEYENDA:



Finca afectada



Línea



Servidumbre



Apoyo

I-DE REDES ELÉCTRICAS INTELIGENTES S.A.U.



AMPLIACIÓN DE LÍNEA AÉREA TRIFÁSICA A 20 KV 100-AL1/17-ST1A, L78 BUTANO DE S.T. CASTE. INGEN (CAST), TRAMO APOYO N°420001- APOYO N°420097, EN EL TÉRMINO MUNICIPAL DE CASTELLÓN DE LA PLANA

POLÍGONO 152

PARCELA 044

Nº EXPEDIENTE:

PROYECTO: CS/103/17

SERVIDUMBRE (ml)

SERVIDUMBRE (m2)

PROPIETARIO:

FECHA:

ESCALA:

55,00

357,50

Balado Soler, Miguela

2019

1/750

Nº DE APOYO

SUPERFICIE APOYO

OC. TEMPORAL (m2)

TIPO CULTIVO:

TÉRMINO MUNICIPAL DE CASTELLÓN DE LA PLANA

AUTOR:

FINCA Nº:

4


3,8

210,00

Agrario

IDEA

CS-CS-10

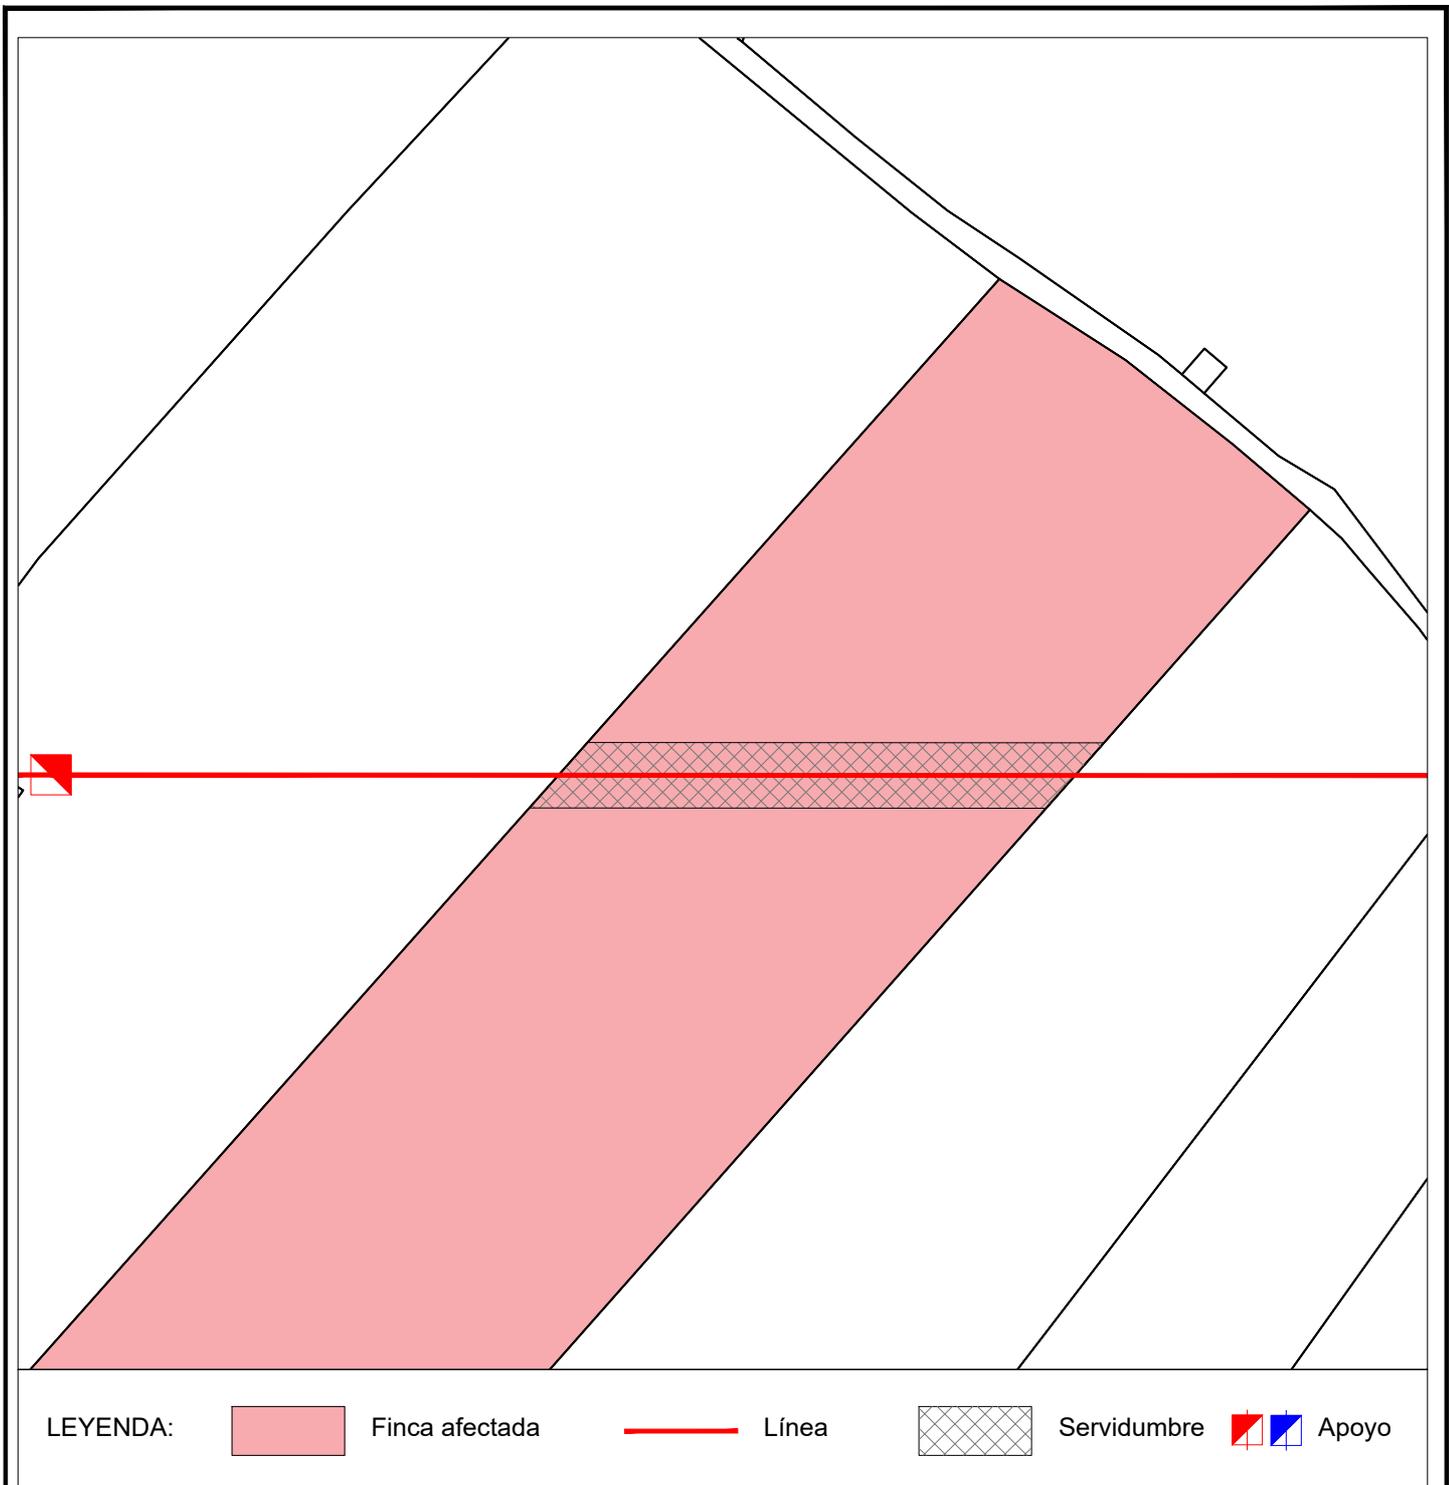


I-DE REDES ELÉCTRICAS INTELIGENTES S.A.U.



AMPLIACIÓN DE LÍNEA AÉREA TRIFÁSICA A 20 KV 100-AL1/17-ST1A, L78 BUTANO DE S.T. CASTE. INGEN (CAST), TRAMO APOYO N°420001- APOYO N°420097, EN EL TÉRMINO MUNICIPAL DE CASTELLÓN DE LA PLANA

POLÍGONO 152		PARCELA 043		N° EXPEDIENTE:		PROYECTO: CS/103/17	
SERVIDUMBRE (ml)	SERVIDUMBRE (m2)	PROPIETARIO: Armengot Mas, José Armengot Mas, Manuel Armengot Mas, María Lidón Armengot Mas, Inmaculada			FECHA:	ESCALA:	
51,00	331,50				2019	1/750	
N° DE APOYO	SUPERFICIE APOYO	OC. TEMPORAL (m2)	TIPO CULTIVO:	TÉRMINO MUNICIPAL DE CASTELLÓN DE LA PLANA	AUTOR:	FINCA N°:	
-	-	202,00	Agrario		IDEA	CS-CS-11	

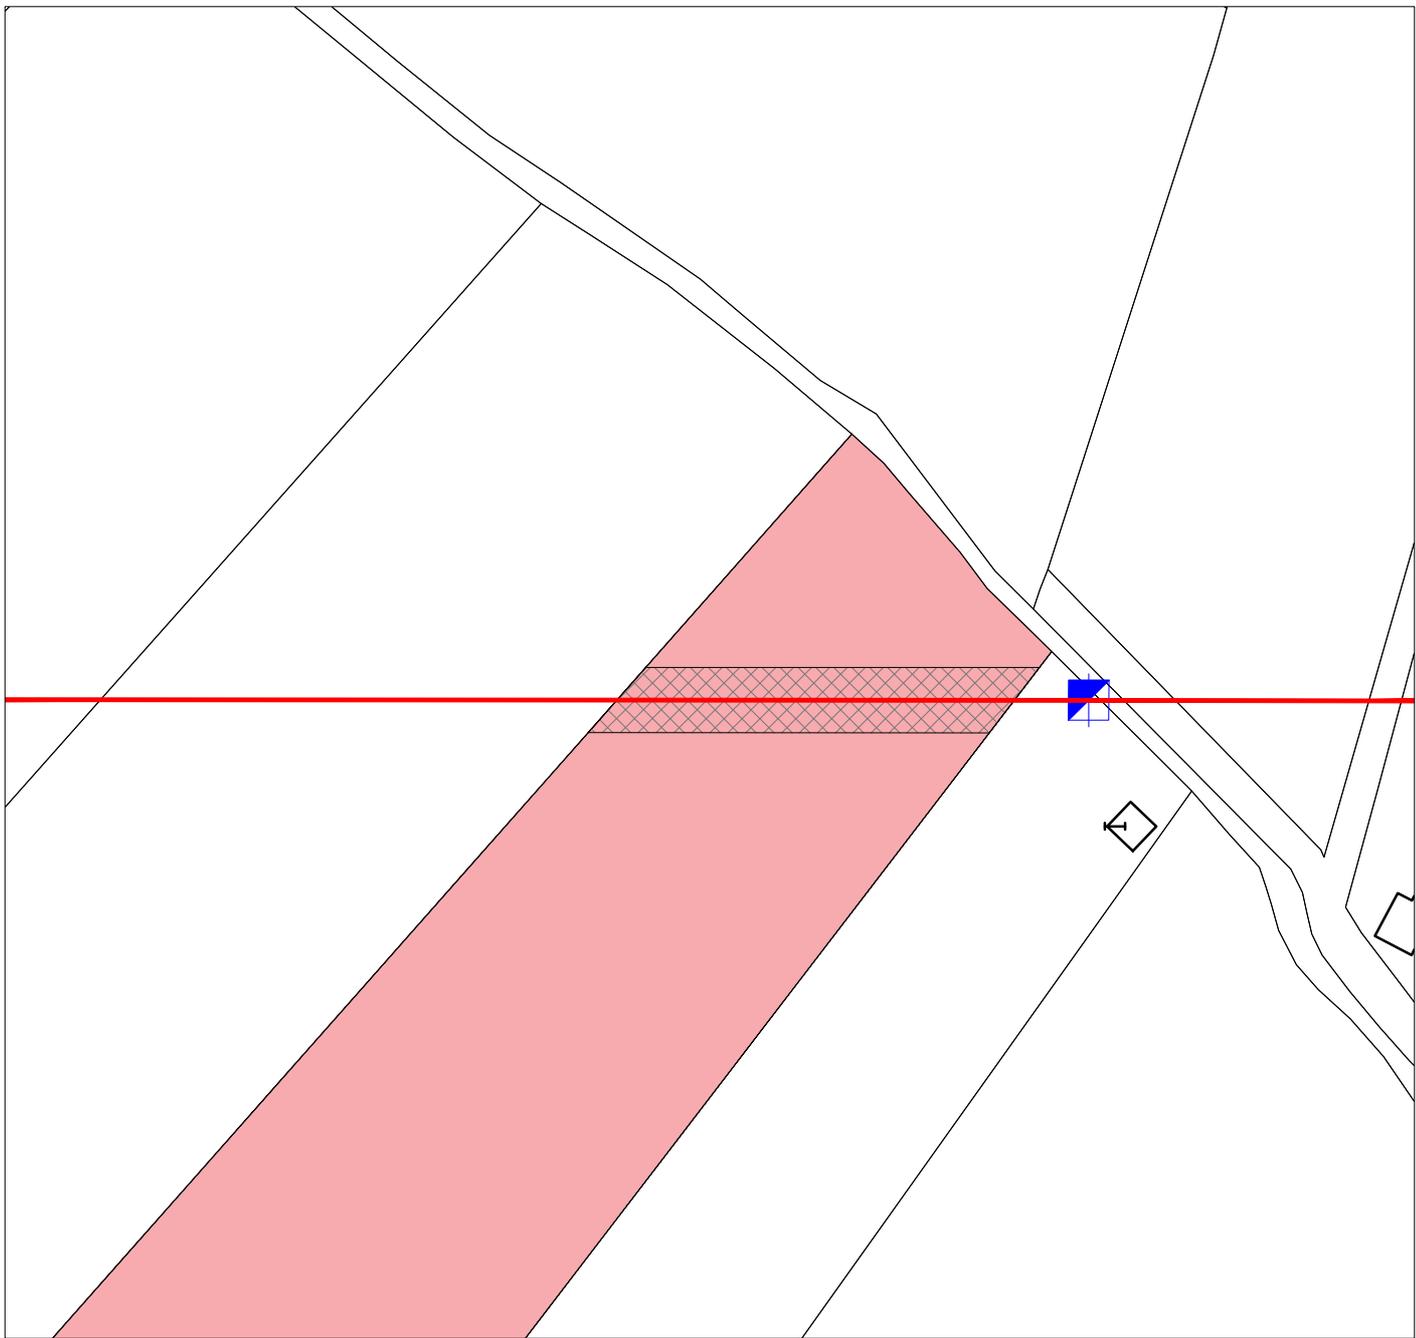

LEYENDA:



Finca afectada



Línea



Servidumbre



Apoyo

I-DE REDES ELÉCTRICAS INTELIGENTES S.A.U.



AMPLIACIÓN DE LÍNEA AÉREA TRIFÁSICA A 20 KV 100-AL1/17-ST1A, L78 BUTANO DE S.T. CASTE. INGEN (CAST), TRAMO APOYO N°420001- APOYO N°420097, EN EL TÉRMINO MUNICIPAL DE CASTELLÓN DE LA PLANA

POLÍGONO 152

PARCELA 199

Nº EXPEDIENTE:

PROYECTO: CS/103/17

SERVIDUMBRE (ml)

SERVIDUMBRE (m2)

PROPIETARIO:

FECHA:

ESCALA:

95,00

617,50

Hermanos Rueda CB

2019

1/750

Nº DE APOYO

SUPERFICIE APOYO

OC. TEMPORAL (m2)

TIPO CULTIVO:

TÉRMINO MUNICIPAL
DE CASTELLÓN DE
LA PLANA

AUTOR:

FINCA Nº:

-


-

290,00

Agrario

IDEA

CS-CS-12

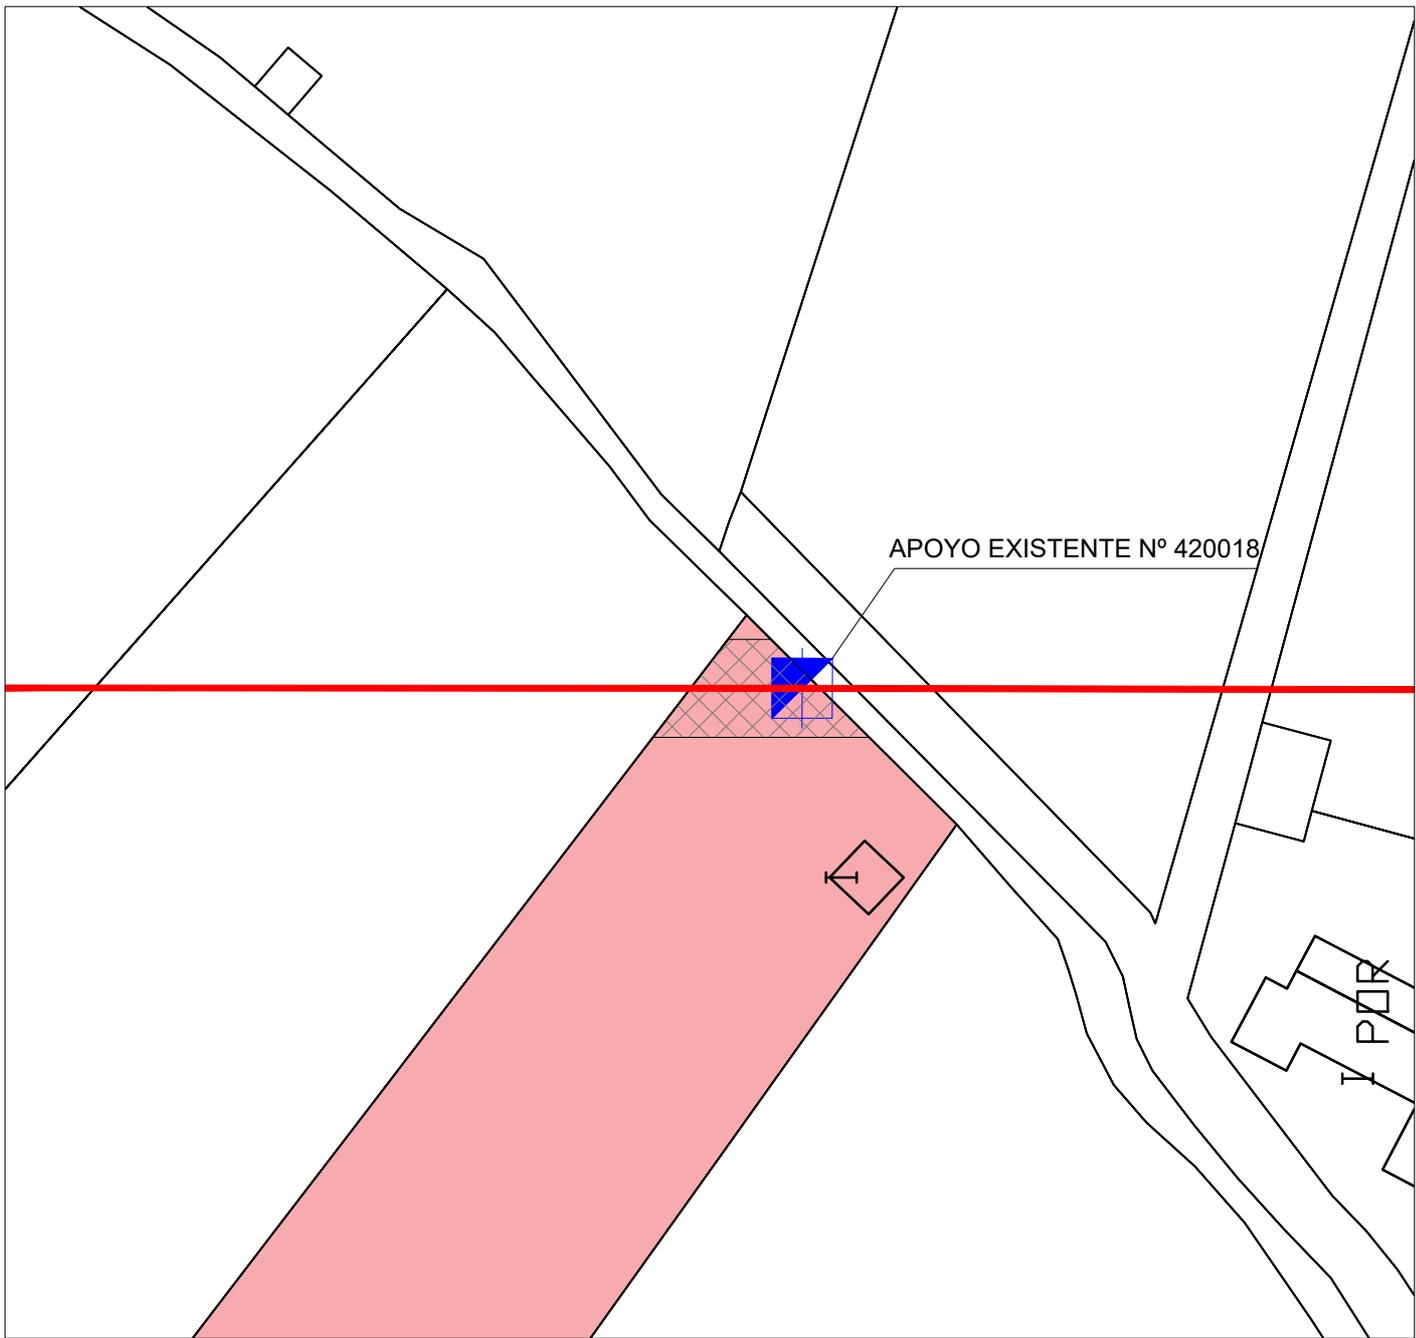


LEYENDA:  Finca afectada  Línea  Servidumbre  Apoyo

I-DE REDES ELÉCTRICAS INTELIGENTES S.A.U.



AMPLIACIÓN DE LÍNEA AÉREA TRIFÁSICA A 20 KV 100-AL1/17-ST1A, L78 BUTANO DE S.T. CASTE. INGEN (CAST), TRAMO APOYO N°420001- APOYO N°420097, EN EL TÉRMINO MUNICIPAL DE CASTELLÓN DE LA PLANA

POLÍGONO 152		PARCELA 201		N° EXPEDIENTE:		PROYECTO: CS/103/17	
SERVIDUMBRE (ml)	SERVIDUMBRE (m2)	PROPIETARIO:			FECHA:	ESCALA:	
9,00	58,50	Miravet Pérez, Carmen			2019	1/500	
N° DE APOYO	SUPERFICIE APOYO	OC. TEMPORAL (m2)	TIPO CULTIVO:	TÉRMINO MUNICIPAL DE CASTELLÓN DE LA PLANA	AUTOR:	FINCA N°:	
420018	EXISTENTE	118,00	Agrario		IDEA	CS-CS-13	

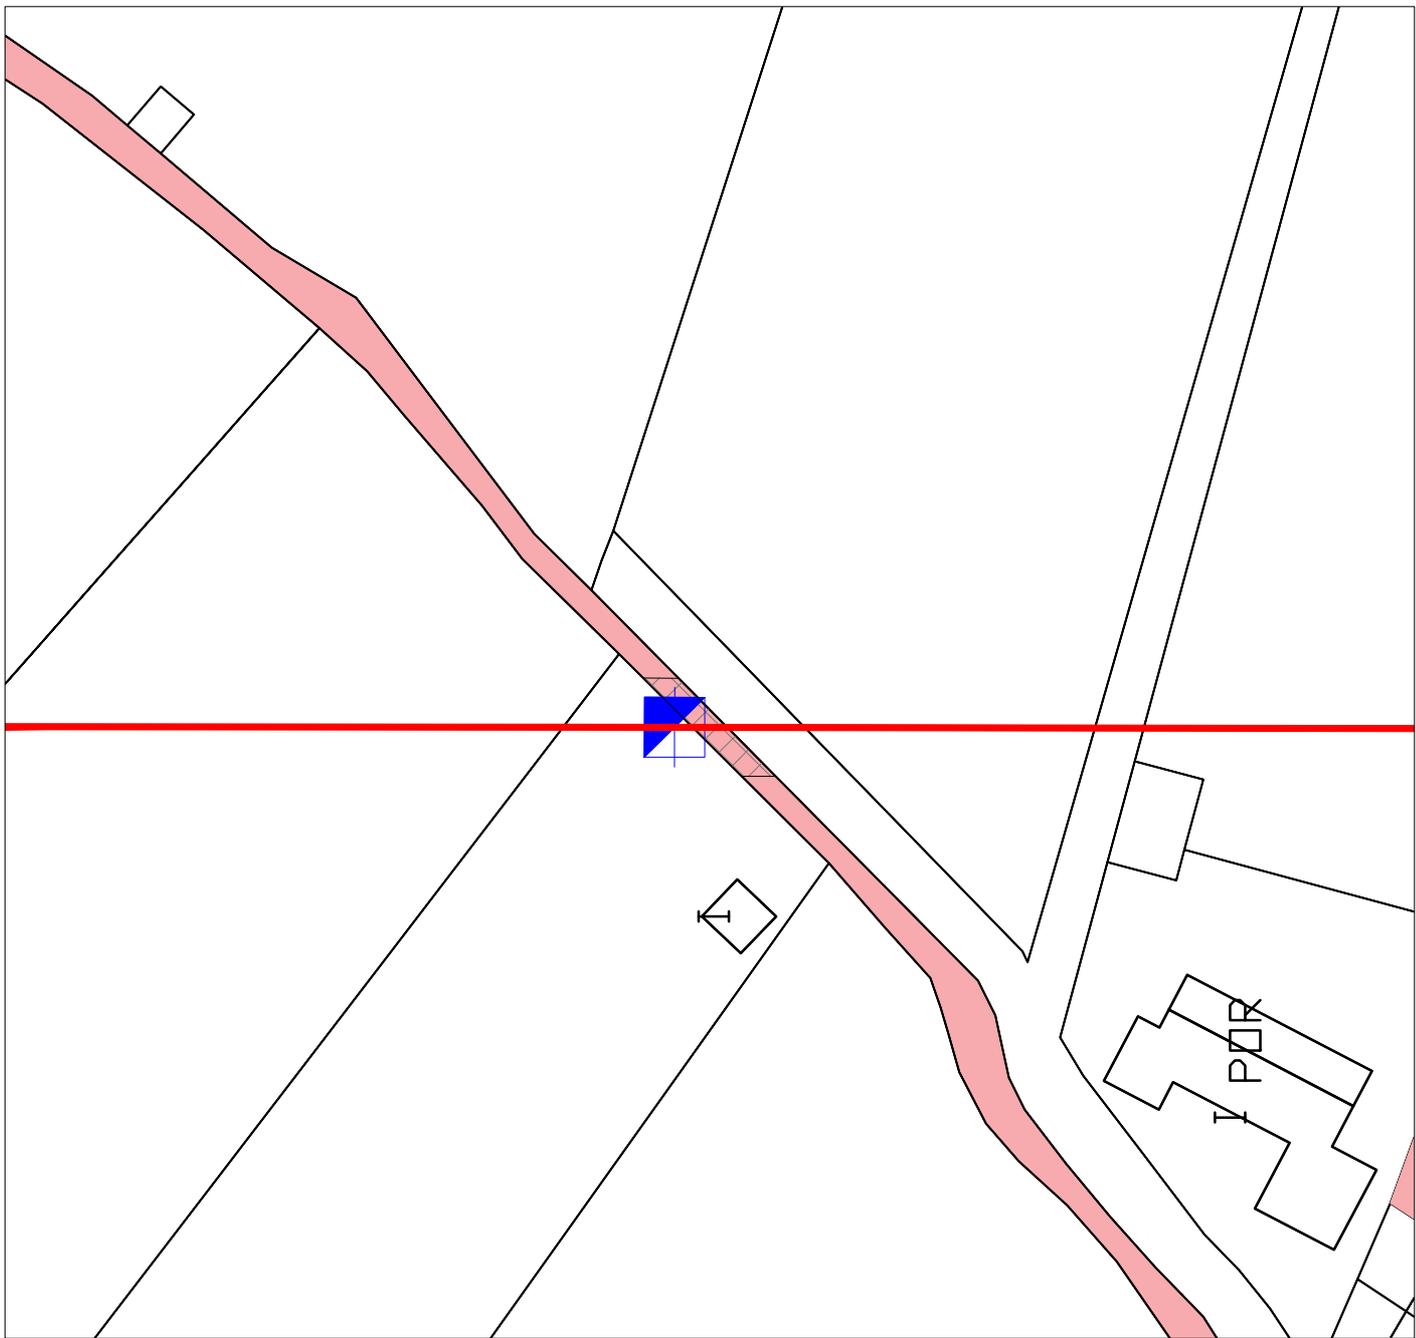


LEYENDA:  Finca afectada  Línea  Servidumbre  Apoyo

I-DE REDES ELÉCTRICAS INTELIGENTES S.A.U.



AMPLIACIÓN DE LÍNEA AÉREA TRIFÁSICA A 20 KV 100-AL1/17-ST1A, L78 BUTANO DE S.T. CASTE. INGEN (CAST), TRAMO APOYO N°420001- APOYO N°420097, EN EL TÉRMINO MUNICIPAL DE CASTELLÓN DE LA PLANA

POLÍGONO 152		PARCELA 9007		N° EXPEDIENTE:		PROYECTO: CS/103/17	
SERVIDUMBRE (ml)	SERVIDUMBRE (m2)	PROPIETARIO:			FECHA:	ESCALA:	
2,00	13,00	Sindicato de Riegos de Castellón de la Plana			2019	1/500	
N° DE APOYO	SUPERFICIE APOYO	OC. TEMPORAL (m2)	TIPO CULTIVO:	TÉRMINO MUNICIPAL DE CASTELLÓN DE LA PLANA	AUTOR:	FINCA N°:	
-	-	104,00	Vía de comunicación de dominio público	LA PLANA	IDEA	CS-CS-14	

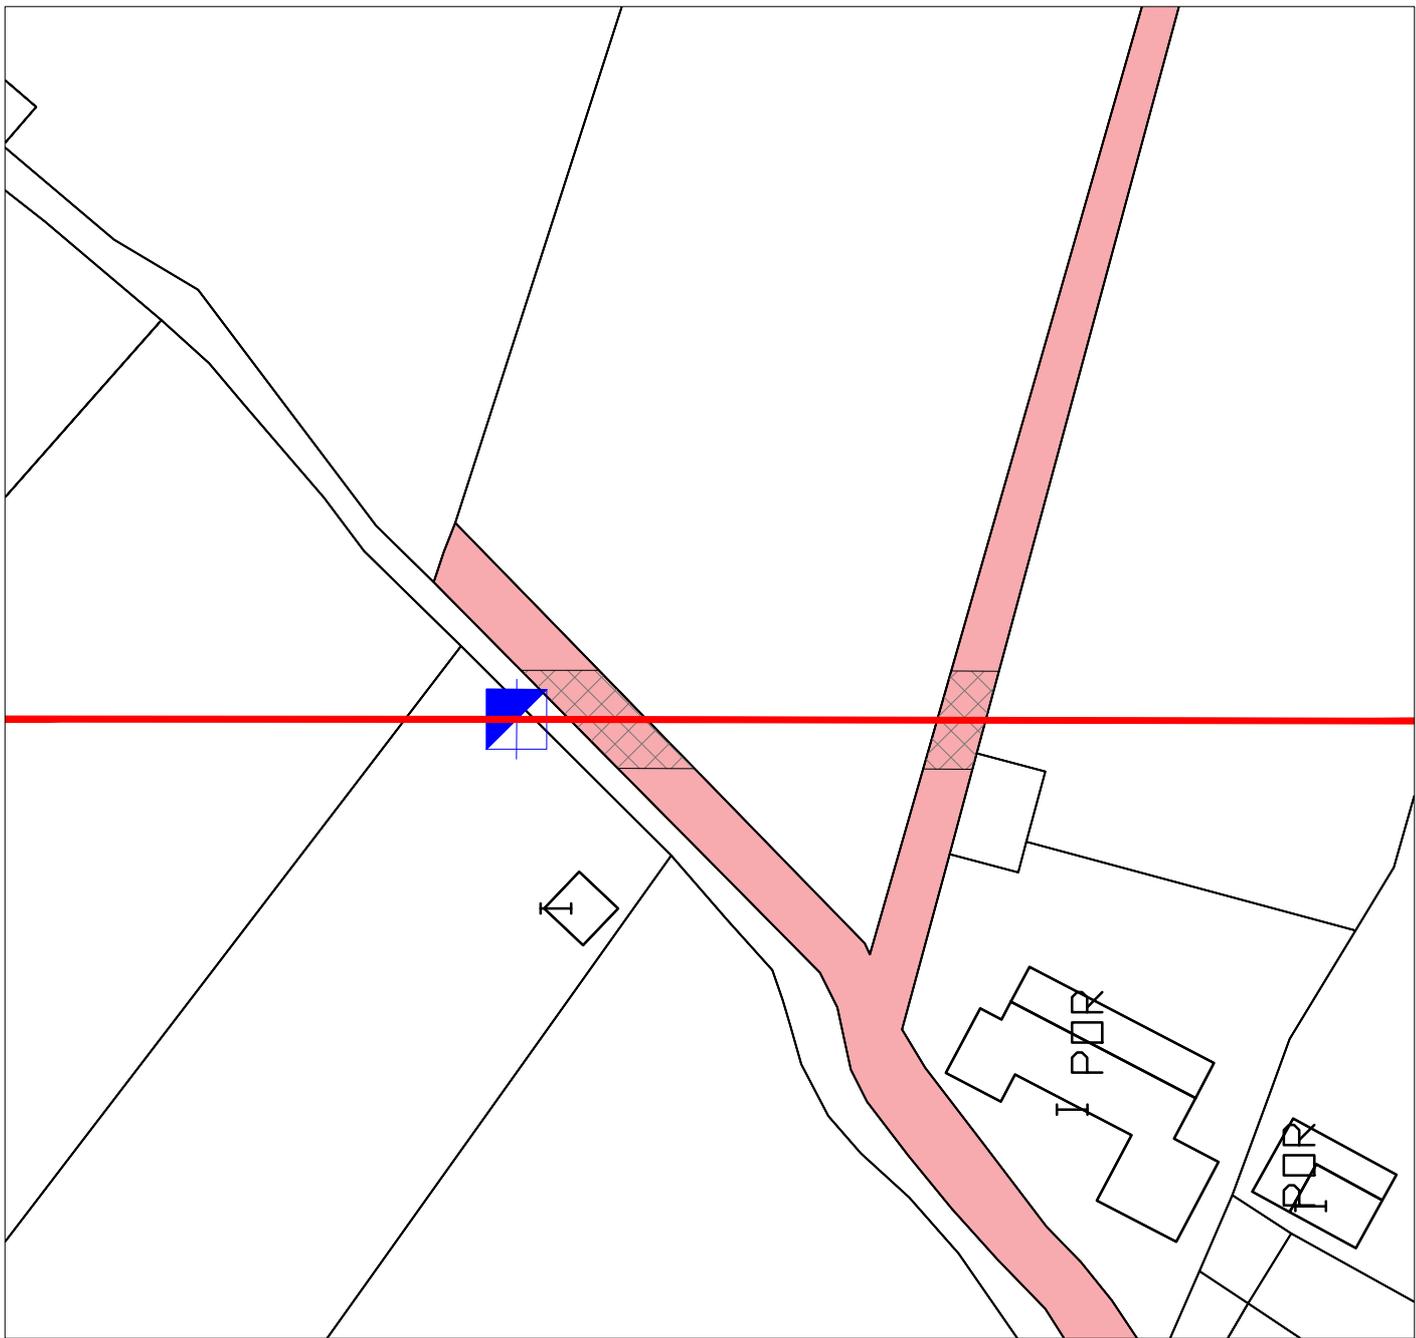


LEYENDA:  Finca afectada  Línea  Servidumbre  Apoyo

I-DE REDES ELÉCTRICAS INTELIGENTES S.A.U.



AMPLIACIÓN DE LÍNEA AÉREA TRIFÁSICA A 20 KV 100-AL1/17-ST1A, L78 BUTANO DE S.T. CASTE. INGEN (CAST), TRAMO APOYO N°420001- APOYO N°420097, EN EL TÉRMINO MUNICIPAL DE CASTELLÓN DE LA PLANA

POLÍGONO 152		PARCELA 9025		N° EXPEDIENTE:		PROYECTO: CS/103/17	
SERVIDUMBRE (ml)	SERVIDUMBRE (m2)	PROPIETARIO:			FECHA:	ESCALA:	
8,00	52,00	Excmo. Ayuntamiento de Castellón de la Plana			2019	1/500	
N° DE APOYO	SUPERFICIE APOYO	OC. TEMPORAL (m2)	TIPO CULTIVO:	TÉRMINO MUNICIPAL DE CASTELLÓN DE LA PLANA	AUTOR:	FINCA N°:	
-	-	116,00	Vía de comunicación de dominio público	LA PLANA	IDEA	CS-CS-15	

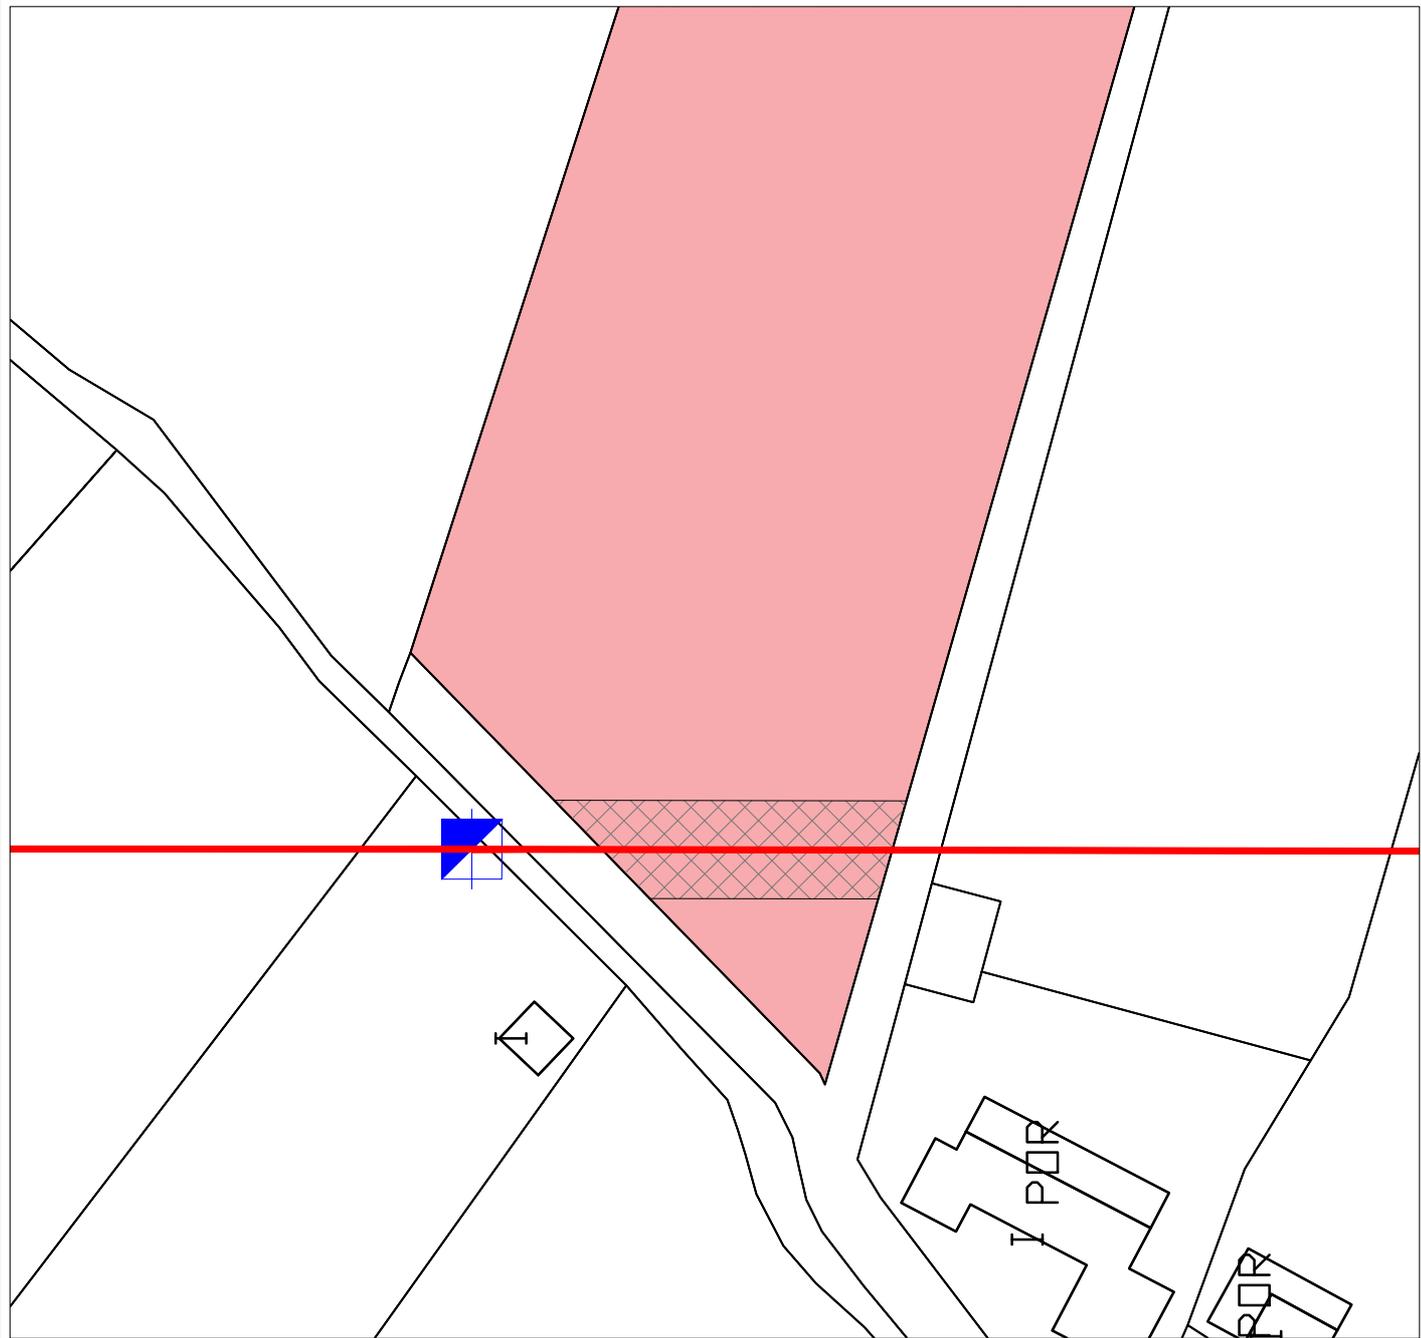


LEYENDA:  Finca afectada  Línea  Servidumbre  Apoyo

I-DE REDES ELÉCTRICAS INTELIGENTES S.A.U.



AMPLIACIÓN DE LÍNEA AÉREA TRIFÁSICA A 20 KV 100-AL1/17-ST1A, L78 BUTANO DE S.T. CASTE. INGEN (CAST), TRAMO APOYO N°420001- APOYO N°420097, EN EL TÉRMINO MUNICIPAL DE CASTELLÓN DE LA PLANA

POLÍGONO 152		PARCELA 195		N° EXPEDIENTE:		PROYECTO: CS/103/17	
SERVIDUMBRE (ml)	SERVIDUMBRE (m2)	PROPIETARIO: Gimeno Agost, Francisco Gimeno Agost, Vicente Pascual Gimeno Agost, María Ángeles Gimeno Agost, Carlos Ignacio				FECHA:	ESCALA:
19,00	123,50					2019	1/500
N° DE APOYO	SUPERFICIE APOYO	OC. TEMPORAL (m2)	TIPO CULTIVO:	TÉRMINO MUNICIPAL DE CASTELLÓN DE LA PLANA	AUTOR:	FINCA N°:	
-	-	138,00	Agrario		IDEA	CS-CS-16	

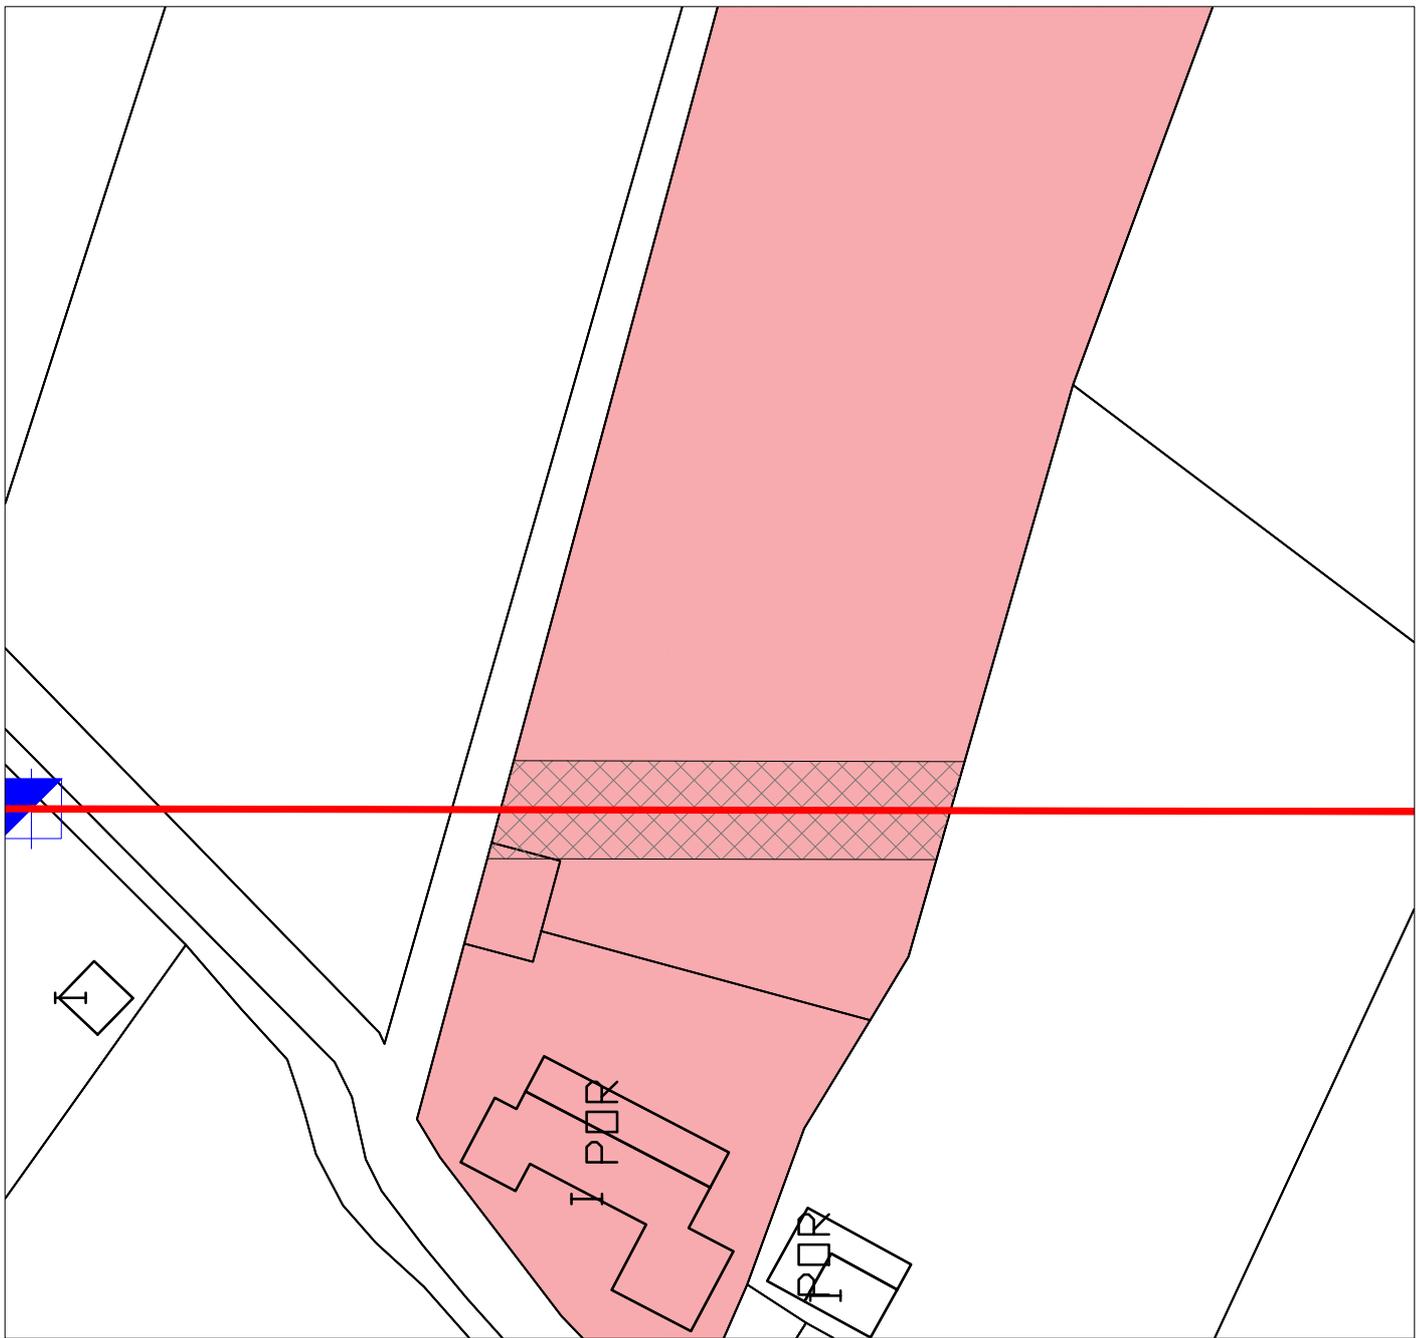


LEYENDA: Finca afectada Línea Servidumbre Apoyo

I-DE REDES ELÉCTRICAS INTELIGENTES S.A.U.



AMPLIACIÓN DE LÍNEA AÉREA TRIFÁSICA A 20 KV 100-AL1/17-ST1A, L78 BUTANO DE S.T. CASTE. INGEN (CAST), TRAMO APOYO N°420001- APOYO N°420097, EN EL TÉRMINO MUNICIPAL DE CASTELLÓN DE LA PLANA

POLÍGONO 152		PARCELA 265		N° EXPEDIENTE:		PROYECTO: CS/103/17	
SERVIDUMBRE (ml)	SERVIDUMBRE (m2)	PROPIETARIO:			FECHA:	ESCALA:	
30,00	195,00	Salvador Ibáñez, Luis Denia Serrano, Antonia			2019	1/500	
N° DE APOYO	SUPERFICIE APOYO	OC. TEMPORAL (m2)	TIPO CULTIVO:	TÉRMINO MUNICIPAL DE CASTELLÓN DE LA PLANA	AUTOR:	FINCA N°:	
-	-	160,00	Agrario	DE CASTELLÓN DE LA PLANA	IDEA	CS-CS-17	

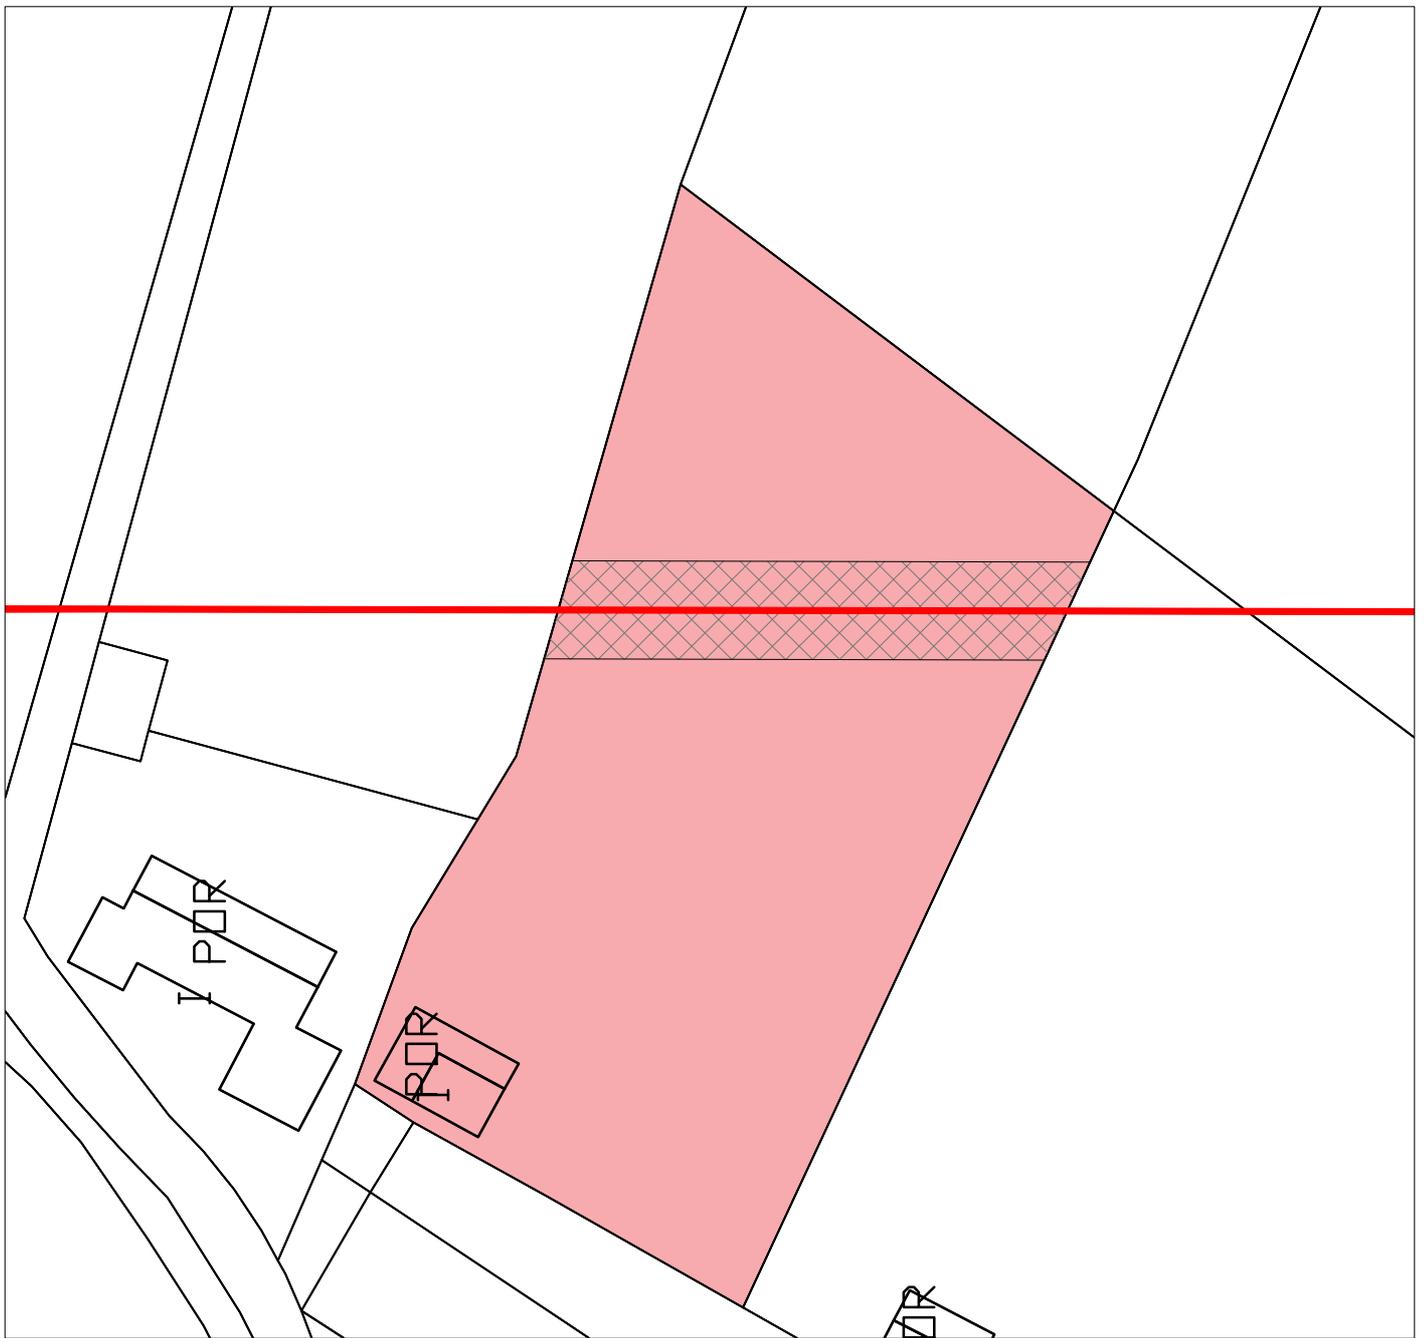


LEYENDA:  Finca afectada Línea  Servidumbre  Apoyo

I-DE REDES ELÉCTRICAS INTELIGENTES S.A.U.



AMPLIACIÓN DE LÍNEA AÉREA TRIFÁSICA A 20 KV 100-AL1/17-ST1A, L78 BUTANO DE S.T. CASTE. INGEN (CAST), TRAMO APOYO N°420001- APOYO N°420097, EN EL TÉRMINO MUNICIPAL DE CASTELLÓN DE LA PLANA

POLÍGONO 152		PARCELA 388		N° EXPEDIENTE:		PROYECTO: CS/103/17	
SERVIDUMBRE (ml)	SERVIDUMBRE (m2)	PROPIETARIO:			FECHA:	ESCALA:	
33,00	214,50	Cañas Cobo, Pablo			2019	1/500	
N° DE APOYO	SUPERFICIE APOYO	OC. TEMPORAL (m2)	TIPO CULTIVO:	TÉRMINO MUNICIPAL DE CASTELLÓN DE LA PLANA	AUTOR:	FINCA N°:	
-	-	166,00	Agrario	LA PLANA	IDEA	CS-CS-18	

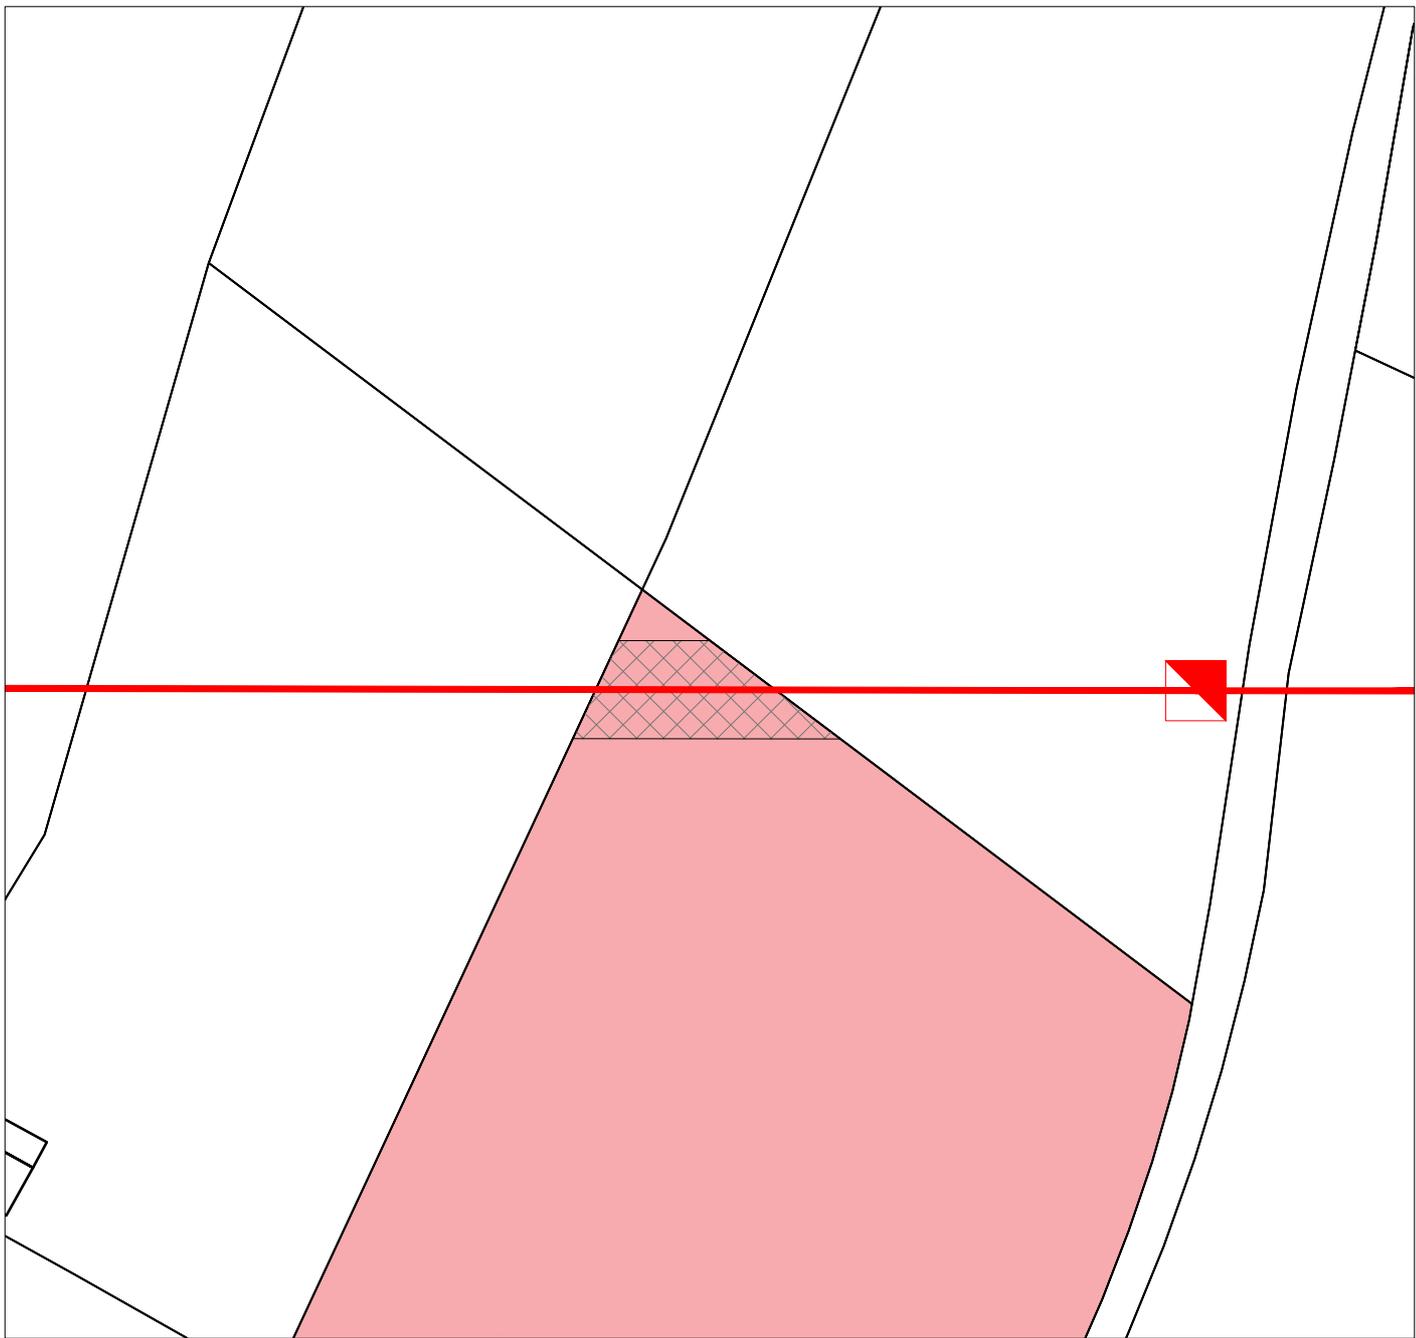

LEYENDA:



Finca afectada



Línea



Servidumbre



Apoyo

I-DE REDES ELÉCTRICAS INTELIGENTES S.A.U.



AMPLIACIÓN DE LÍNEA AÉREA TRIFÁSICA A 20 KV 100-AL1/17-ST1A, L78 BUTANO DE S.T. CASTE. INGEN (CAST), TRAMO APOYO N°420001- APOYO N°420097, EN EL TÉRMINO MUNICIPAL DE CASTELLÓN DE LA PLANA

POLÍGONO 152

PARCELA 262

Nº EXPEDIENTE:

PROYECTO: CS/103/17

SERVIDUMBRE (ml)

SERVIDUMBRE (m2)

PROPIETARIO:

FECHA:

ESCALA:

12,00

78,00

Cañas Cobo, Pablo
Santos Moreno, Amparo

2019

1/500

Nº DE APOYO

SUPERFICIE APOYO

OC. TEMPORAL (m2)

TIPO CULTIVO:

TÉRMINO MUNICIPAL
DE CASTELLÓN DE
LA PLANA

AUTOR:

FINCA Nº:

-


-


124,00

Agrario

IDEA

CS-CS-19

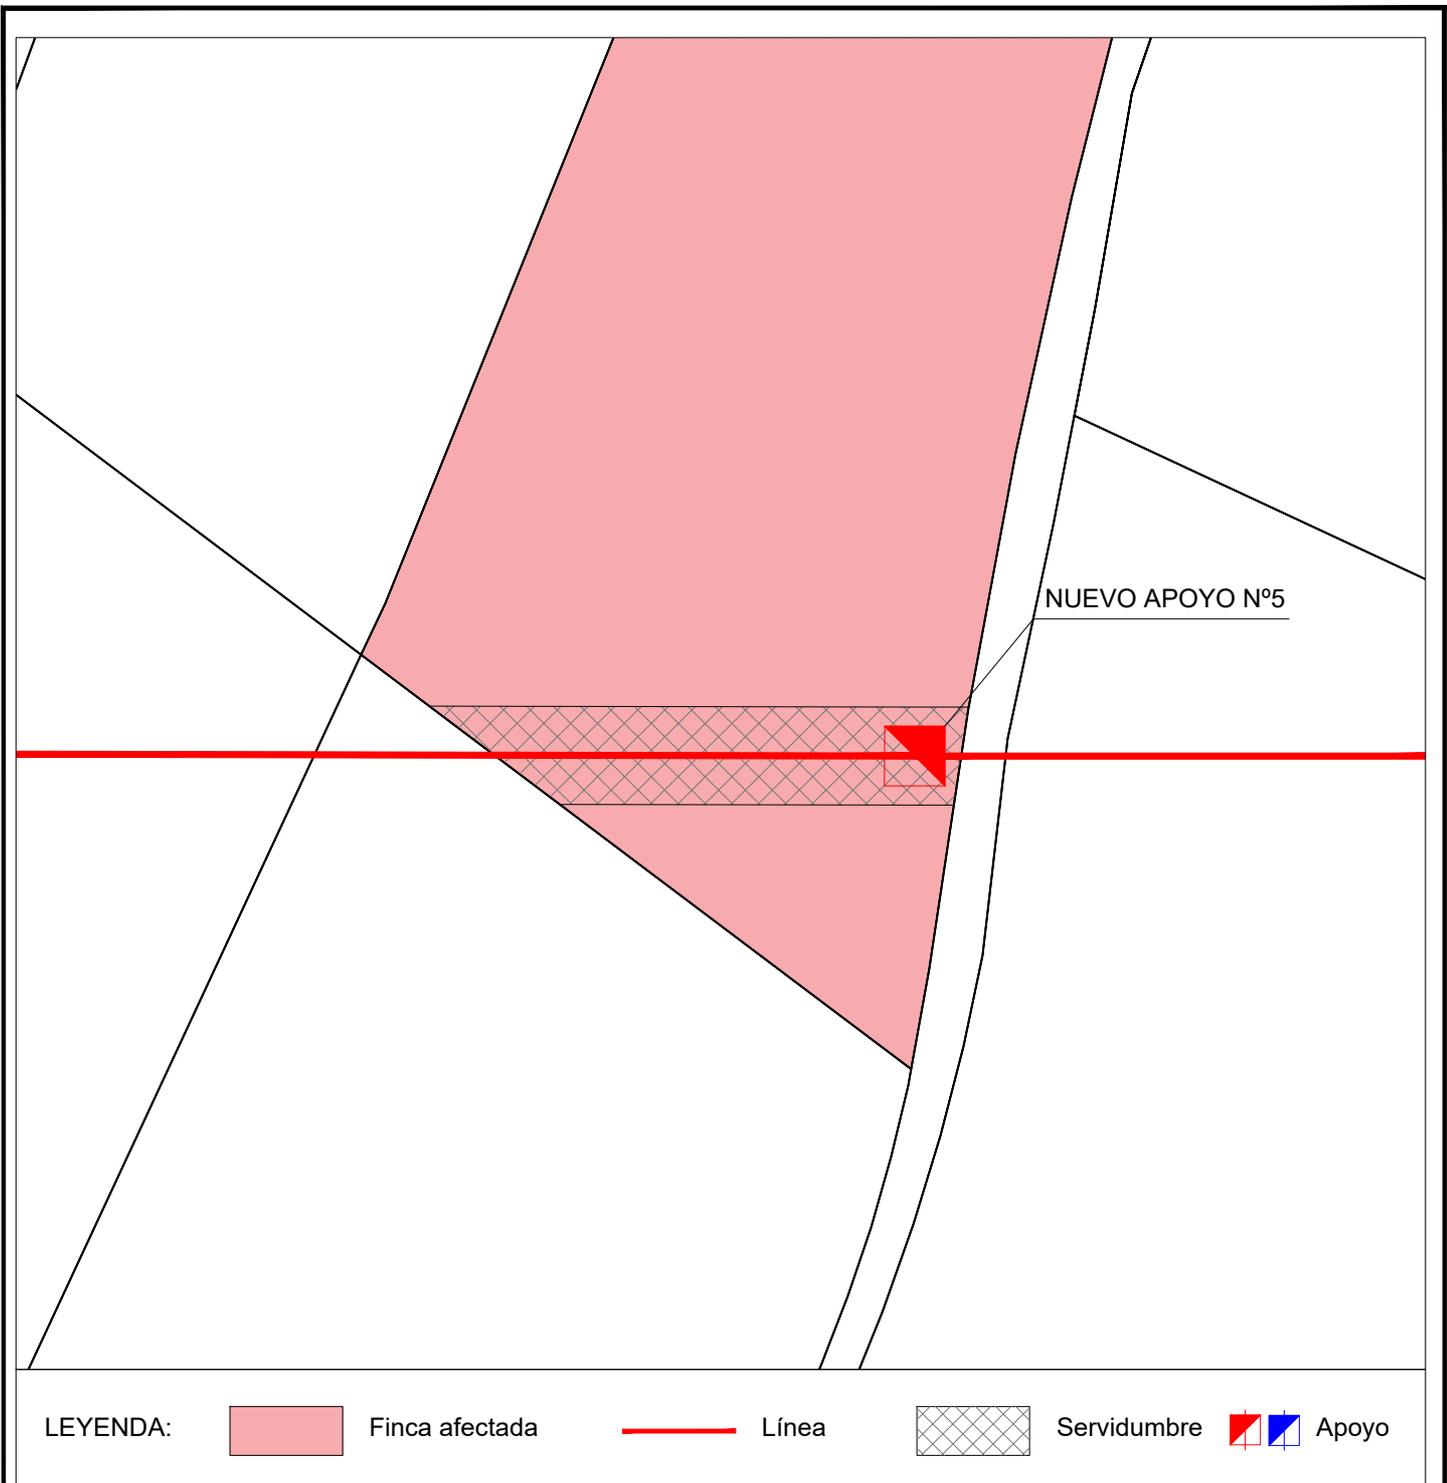

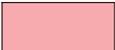
LEYENDA:  Finca afectada  Línea  Servidumbre  Apoyo


I-DE REDES ELÉCTRICAS INTELIGENTES S.A.U.



AMPLIACIÓN DE LÍNEA AÉREA TRIFÁSICA A 20 KV 100-AL1/17-ST1A, L78 BUTANO DE S.T. CASTE. INGEN (CAST), TRAMO APOYO N°420001- APOYO N°420097, EN EL TÉRMINO MUNICIPAL DE CASTELLÓN DE LA PLANA

POLÍGONO 152		PARCELA 263		N° EXPEDIENTE:		PROYECTO: CS/103/17	
SERVIDUMBRE (ml)	SERVIDUMBRE (m2)	PROPIETARIO:			FECHA:	ESCALA:	
31,00	201,50	Porcar Salvador, Vicente			2019	1/500	
N° DE APOYO	SUPERFICIE APOYO	OC. TEMPORAL (m2)	TIPO CULTIVO:	TÉRMINO MUNICIPAL DE CASTELLÓN DE LA PLANA	AUTOR:	FINCA N°:	
5	3,8	162,00	Agrario		IDEA	CS-CS-20	

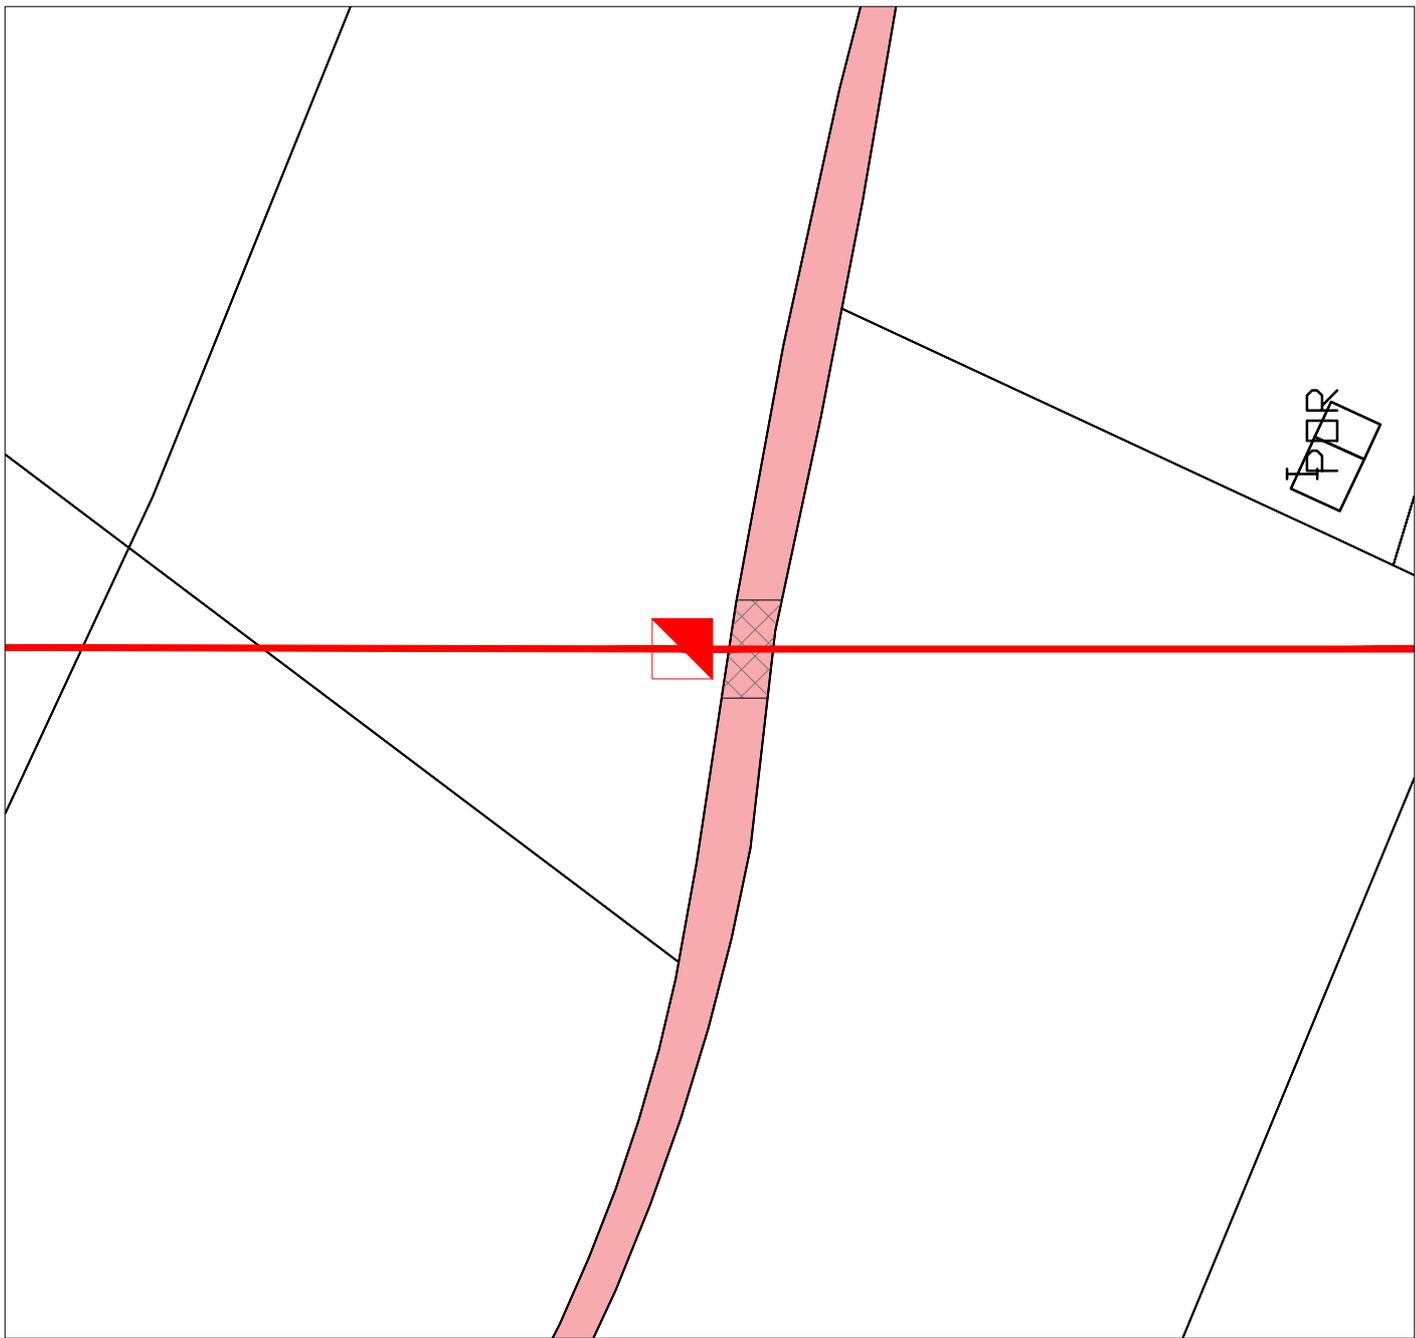

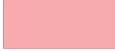
LEYENDA:  Finca afectada  Línea  Servidumbre  Apoyo

I-DE REDES ELÉCTRICAS INTELIGENTES S.A.U.



AMPLIACIÓN DE LÍNEA AÉREA TRIFÁSICA A 20 KV 100-AL1/17-ST1A, L78 BUTANO DE S.T. CASTE. INGEN (CAST), TRAMO APOYO N°420001- APOYO N°420097, EN EL TÉRMINO MUNICIPAL DE CASTELLÓN DE LA PLANA

POLÍGONO 152		PARCELA 9025		N° EXPEDIENTE:		PROYECTO: CS/103/17	
SERVIDUMBRE (ml)	SERVIDUMBRE (m2)	PROPIETARIO:			FECHA:	ESCALA:	
3,00	19,50	Excmo. Ayuntamiento de Castellón de la Plana			2019	1/500	
N° DE APOYO	SUPERFICIE APOYO	OC. TEMPORAL (m2)	TIPO CULTIVO:	TÉRMINO MUNICIPAL DE CASTELLÓN DE LA PLANA	AUTOR:	FINCA N°:	
-	-	106,00	Vía de comunicación de dominio público	LA PLANA	IDEA	CS-CS-21	

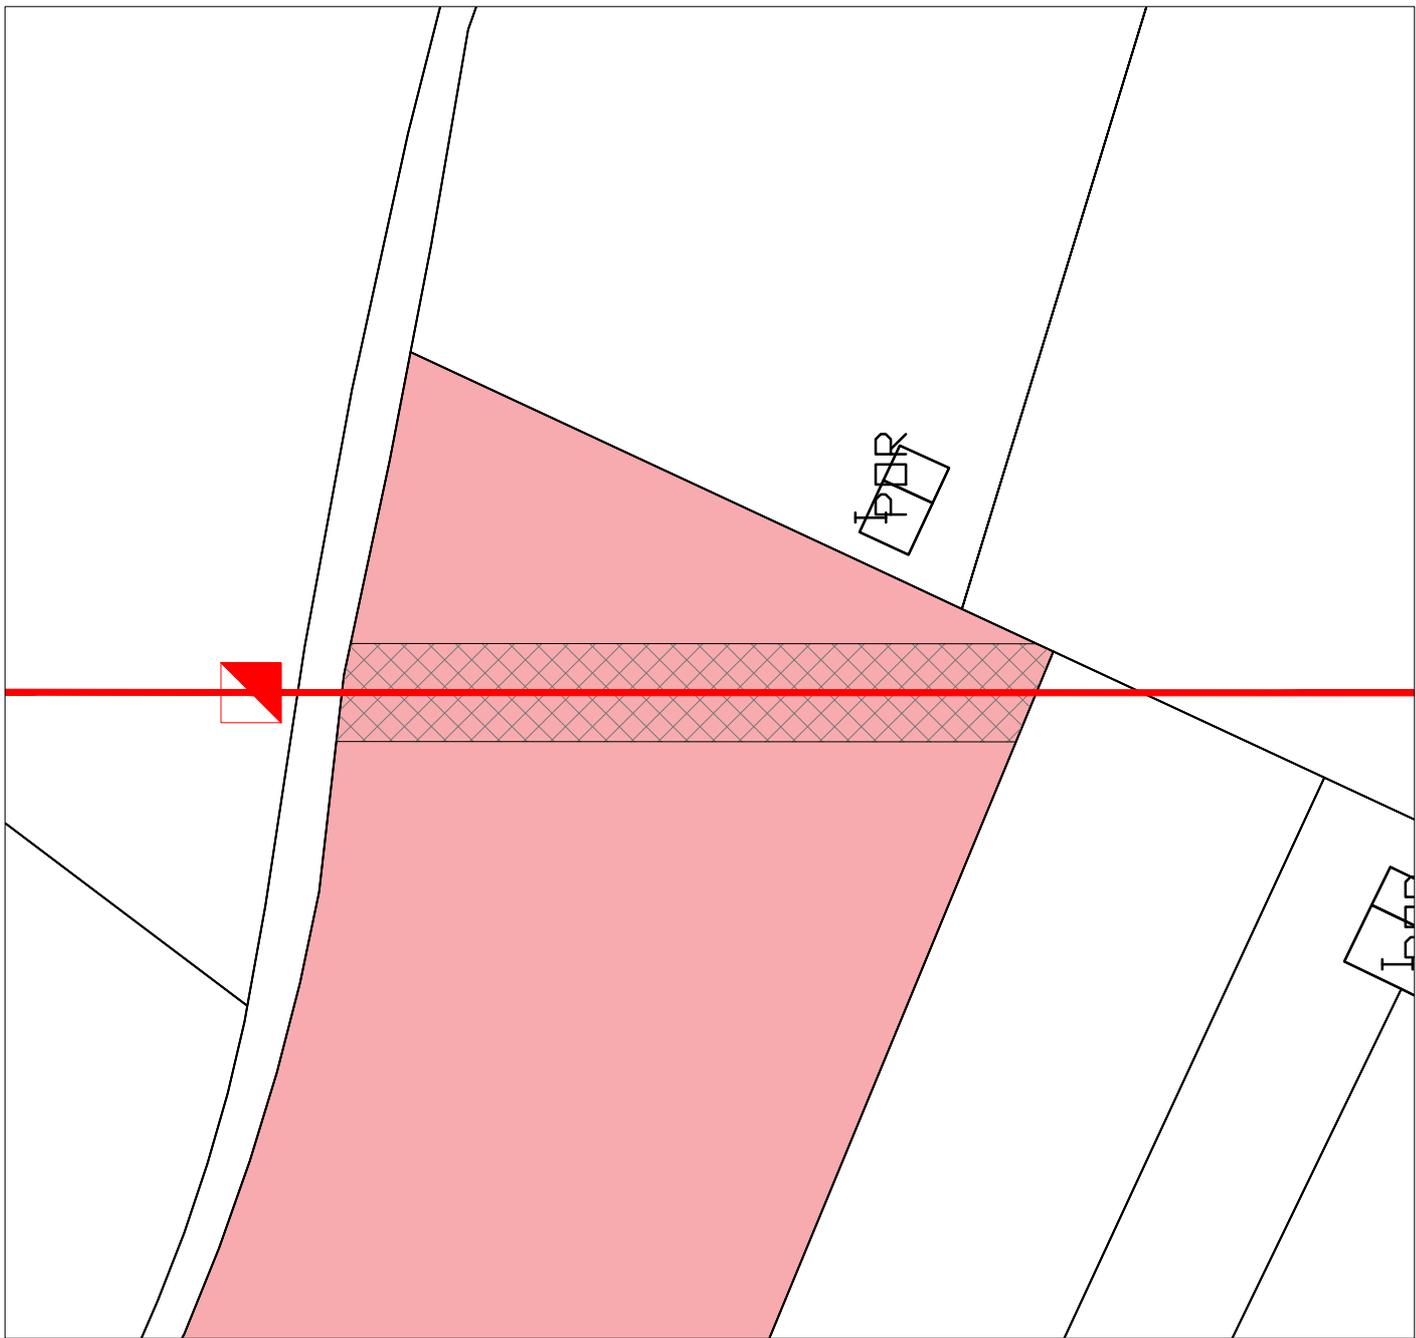


LEYENDA:  Finca afectada  Línea  Servidumbre  Apoyo

I-DE REDES ELÉCTRICAS INTELIGENTES S.A.U.



AMPLIACIÓN DE LÍNEA AÉREA TRIFÁSICA A 20 KV 100-AL1/17-ST1A, L78 BUTANO DE S.T. CASTE. INGEN (CAST), TRAMO APOYO N°420001- APOYO N°420097, EN EL TÉRMINO MUNICIPAL DE CASTELLÓN DE LA PLANA

POLÍGONO 152		PARCELA 258		N° EXPEDIENTE:		PROYECTO: CS/103/17	
SERVIDUMBRE (ml)	SERVIDUMBRE (m2)	PROPIETARIO:				FECHA:	ESCALA:
46,00	299,00	Torrent Guinot, Diego				2019	1/500
N° DE APOYO	SUPERFICIE APOYO	OC. TEMPORAL (m2)	TIPO CULTIVO:	TÉRMINO MUNICIPAL DE CASTELLÓN DE LA PLANA	AUTOR:	FINCA N°:	
-	-	192,00	Agrario	LA PLANA	IDEA	CS-CS-22	

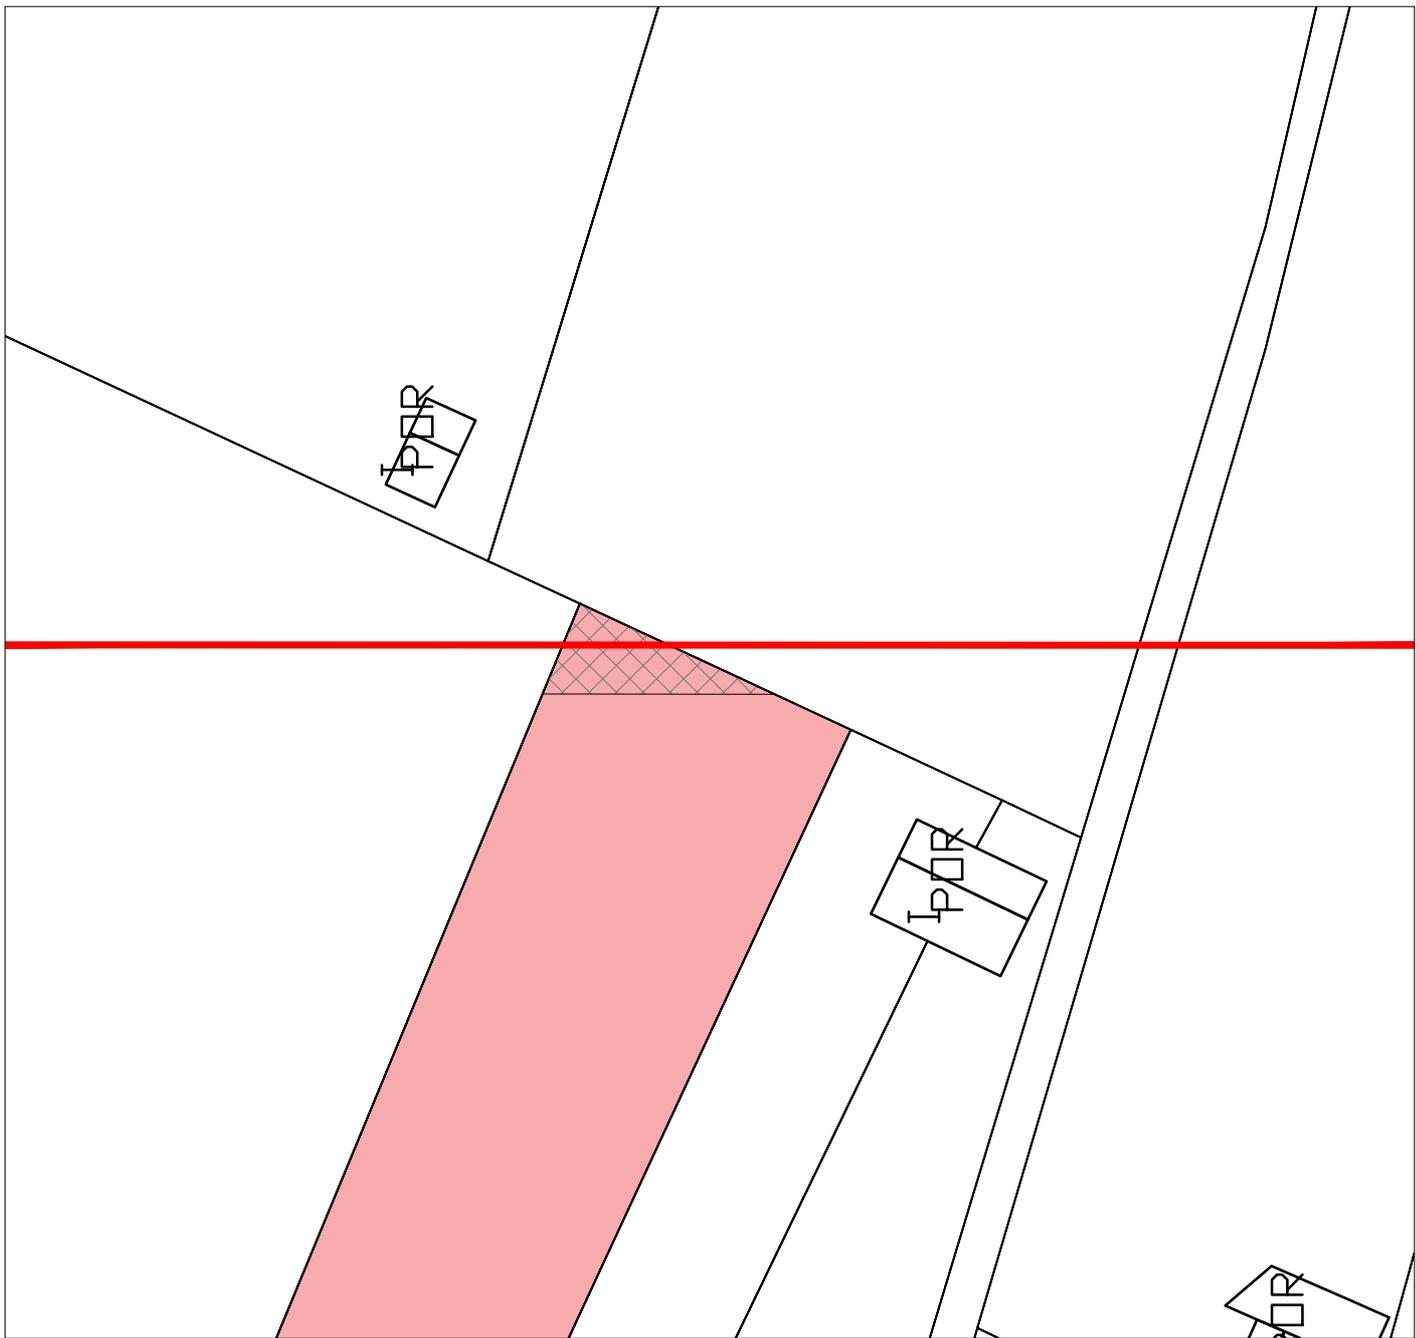


LEYENDA:  Finca afectada  Línea  Servidumbre  Apoyo

I-DE REDES ELÉCTRICAS INTELIGENTES S.A.U.



AMPLIACIÓN DE LÍNEA AÉREA TRIFÁSICA A 20 KV 100-AL1/17-ST1A, L78 BUTANO DE S.T. CASTE. INGEN (CAST), TRAMO APOYO N°420001- APOYO N°420097, EN EL TÉRMINO MUNICIPAL DE CASTELLÓN DE LA PLANA

POLÍGONO 152		PARCELA 257		N° EXPEDIENTE:		PROYECTO: CS/103/17	
SERVIDUMBRE (ml)	SERVIDUMBRE (m2)	PROPIETARIO:				FECHA:	ESCALA:
7,00	45,50	Herederos de José Abril Cosin				2019	1/500
N° DE APOYO	SUPERFICIE APOYO	OC. TEMPORAL (m2)	TIPO CULTIVO:	TÉRMINO MUNICIPAL DE CASTELLÓN DE LA PLANA	AUTOR:	FINCA N°:	
-	-	114,00	Agrario	LA PLANA	IDEA	CS-CS-23	

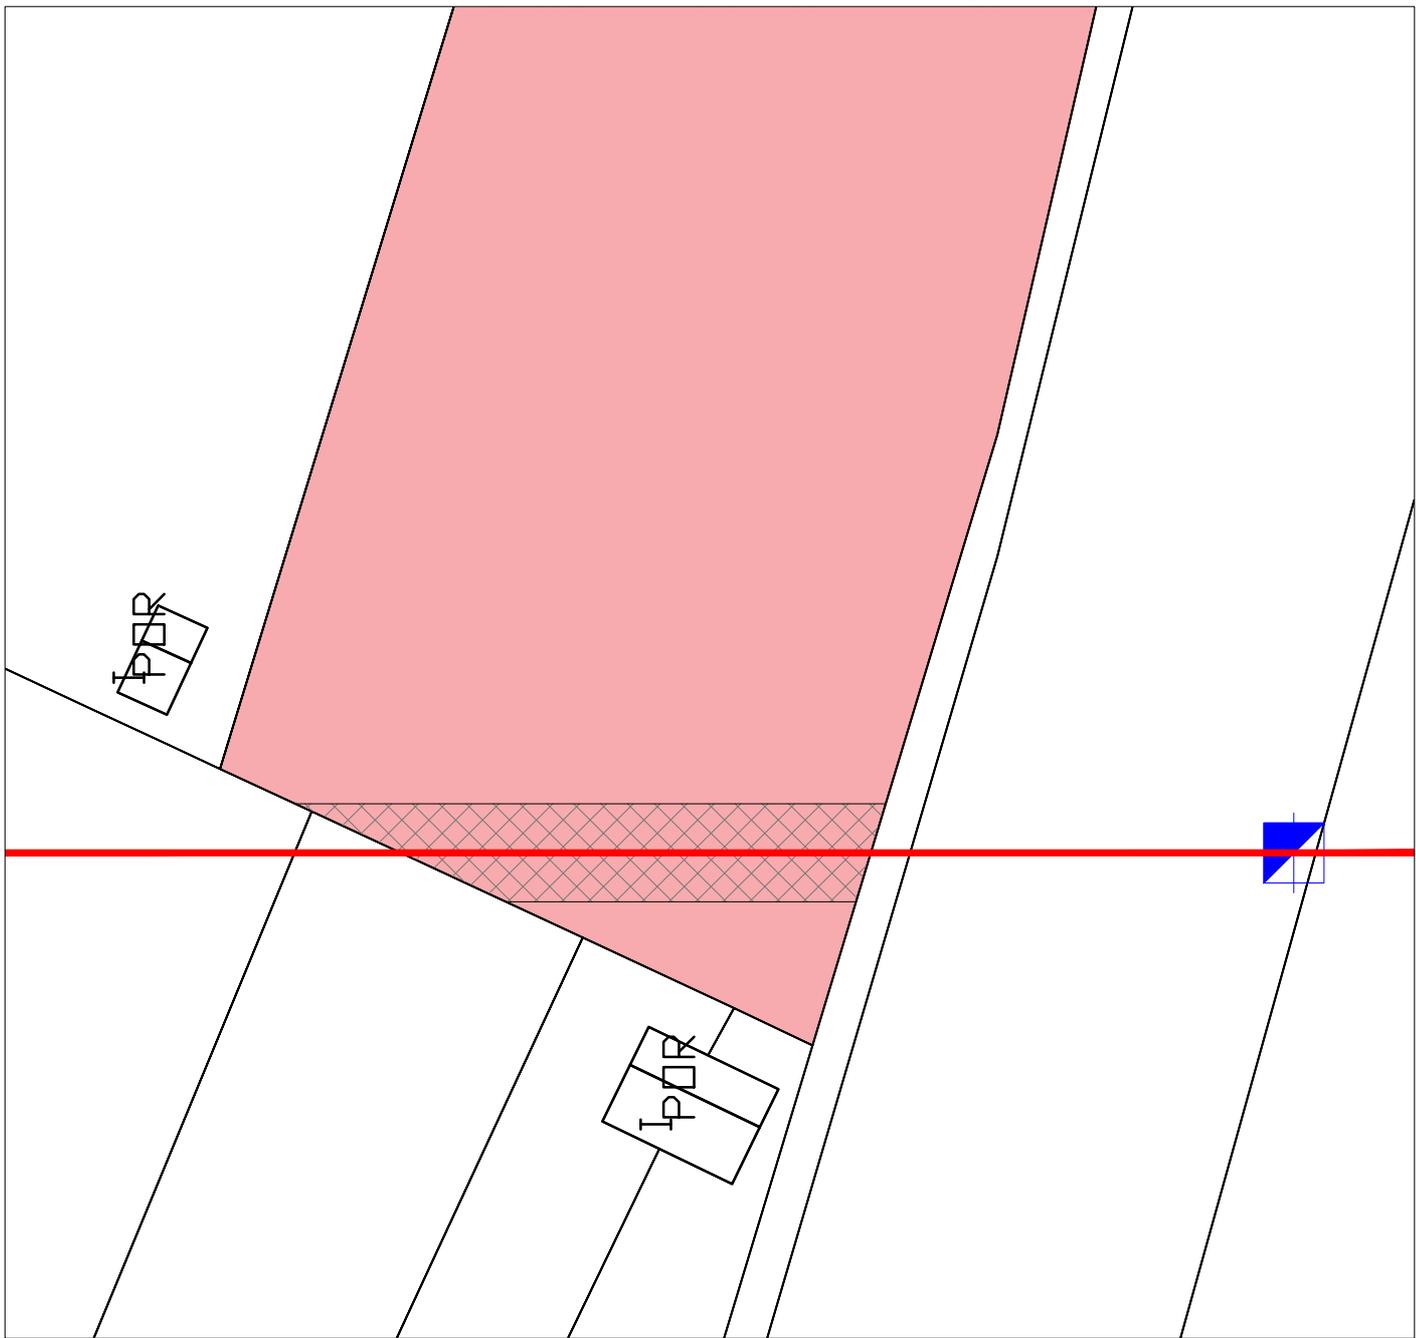

LEYENDA:




Finca afectada



Línea



Servidumbre

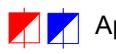

Apoyo

I-DE REDES ELÉCTRICAS INTELIGENTES S.A.U.



AMPLIACIÓN DE LÍNEA AÉREA TRIFÁSICA A 20 KV 100-AL1/17-ST1A, L78 BUTANO DE S.T. CASTE. INGEN (CAST), TRAMO APOYO N°420001- APOYO N°420097, EN EL TÉRMINO MUNICIPAL DE CASTELLÓN DE LA PLANA

POLÍGONO 152

PARCELA 273

Nº EXPEDIENTE:

PROYECTO: CS/103/17

SERVIDUMBRE (ml)

SERVIDUMBRE (m2)

PROPIETARIO:

FECHA:

ESCALA:

31,00

201,50

Corpimed s.l
Ortega Sinisterra s.l.

2019

1/500

Nº DE APOYO

SUPERFICIE APOYO

OC. TEMPORAL (m2)

TIPO CULTIVO:

TÉRMINO MUNICIPAL
DE CASTELLÓN DE
LA PLANA

AUTOR:

FINCA Nº:

-


-

162,00

Agrario

IDEA

CS-CS-24

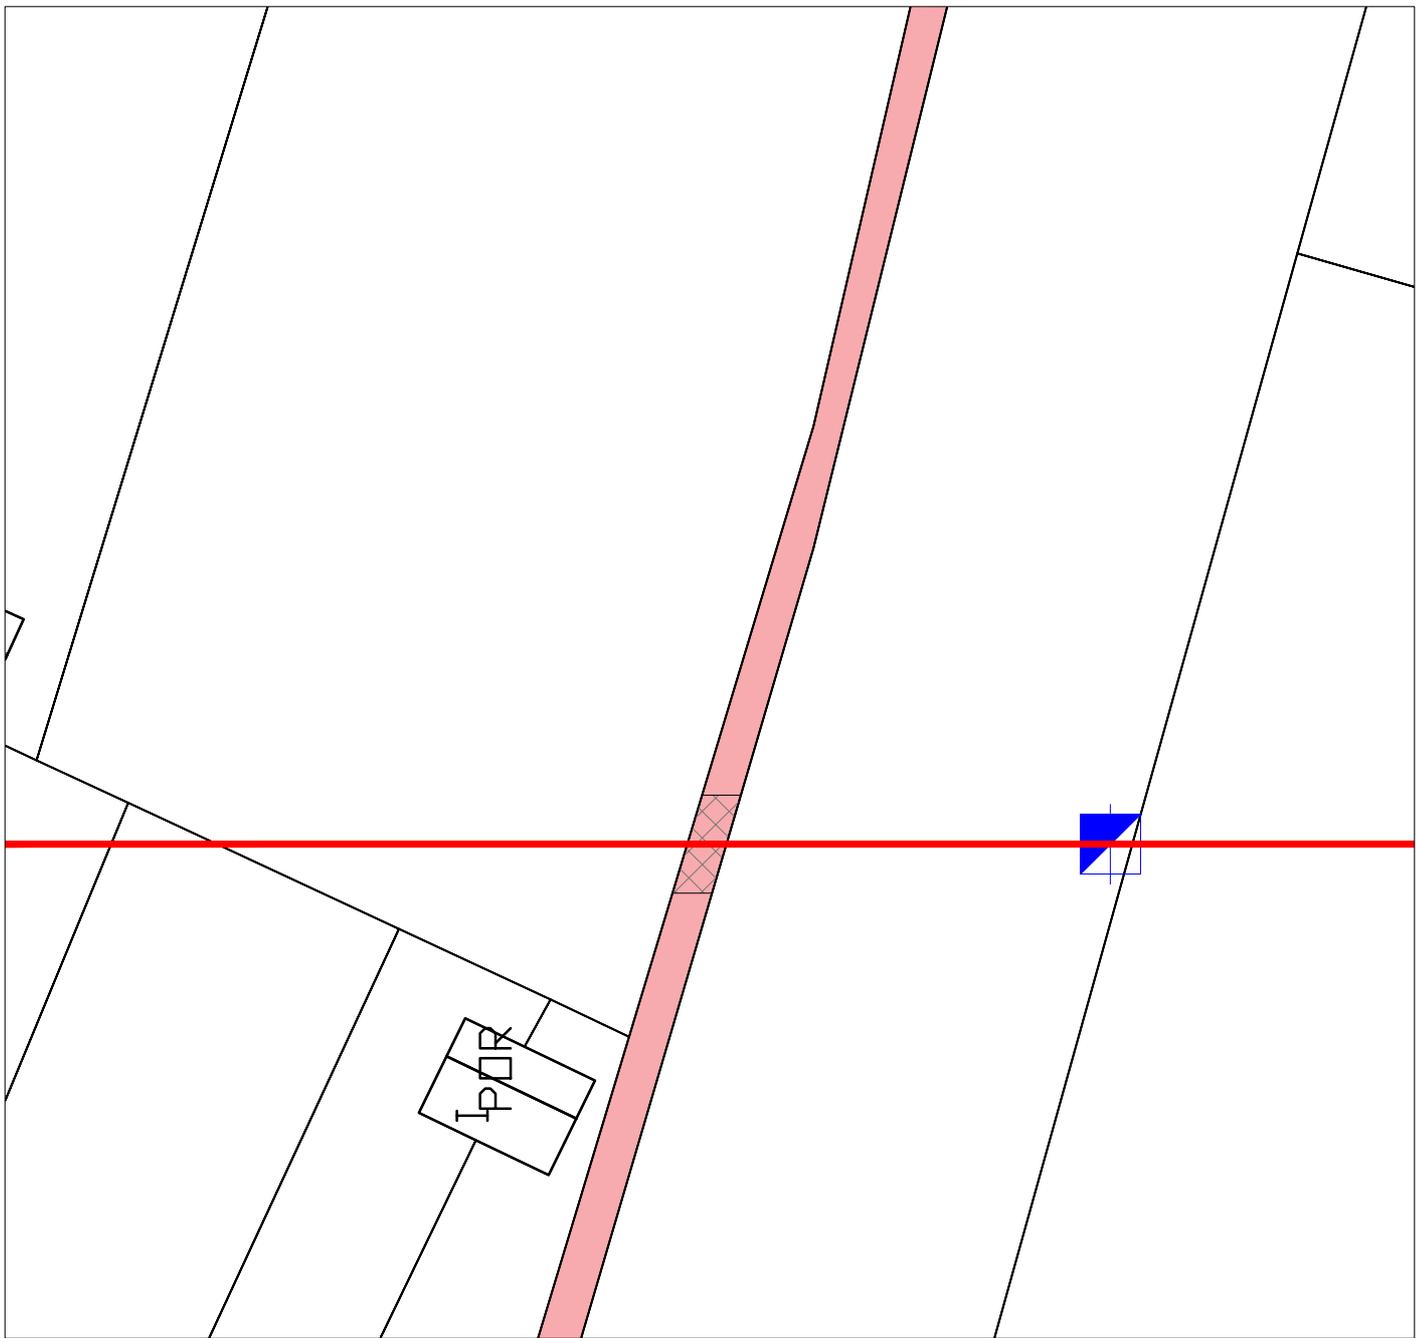

LEYENDA:



Finca afectada



Línea



Servidumbre



Apoyo

I-DE REDES ELÉCTRICAS INTELIGENTES S.A.U.



AMPLIACIÓN DE LÍNEA AÉREA TRIFÁSICA A 20 KV 100-AL1/17-ST1A, L78 BUTANO DE S.T. CASTE. INGEN (CAST), TRAMO APOYO N°420001- APOYO N°420097, EN EL TÉRMINO MUNICIPAL DE CASTELLÓN DE LA PLANA


POLÍGONO 152

PARCELA 9025

Nº EXPEDIENTE:

PROYECTO: CS/103/17

SERVIDUMBRE (ml)	SERVIDUMBRE (m2)	PROPIETARIO:			FECHA:	ESCALA:
3,00	19,50	Excmo. Ayuntamiento de Castellón de la Plana			2019	1/500
Nº DE APOYO	SUPERFICIE APOYO	OC. TEMPORAL (m2)	TIPO CULTIVO:	TÉRMINO MUNICIPAL DE CASTELLÓN DE LA PLANA	AUTOR:	FINCA Nº:
-	-	106,00	Vía de comunicación de dominio público	DE CASTELLÓN DE LA PLANA	IDEA	CS-CS-25

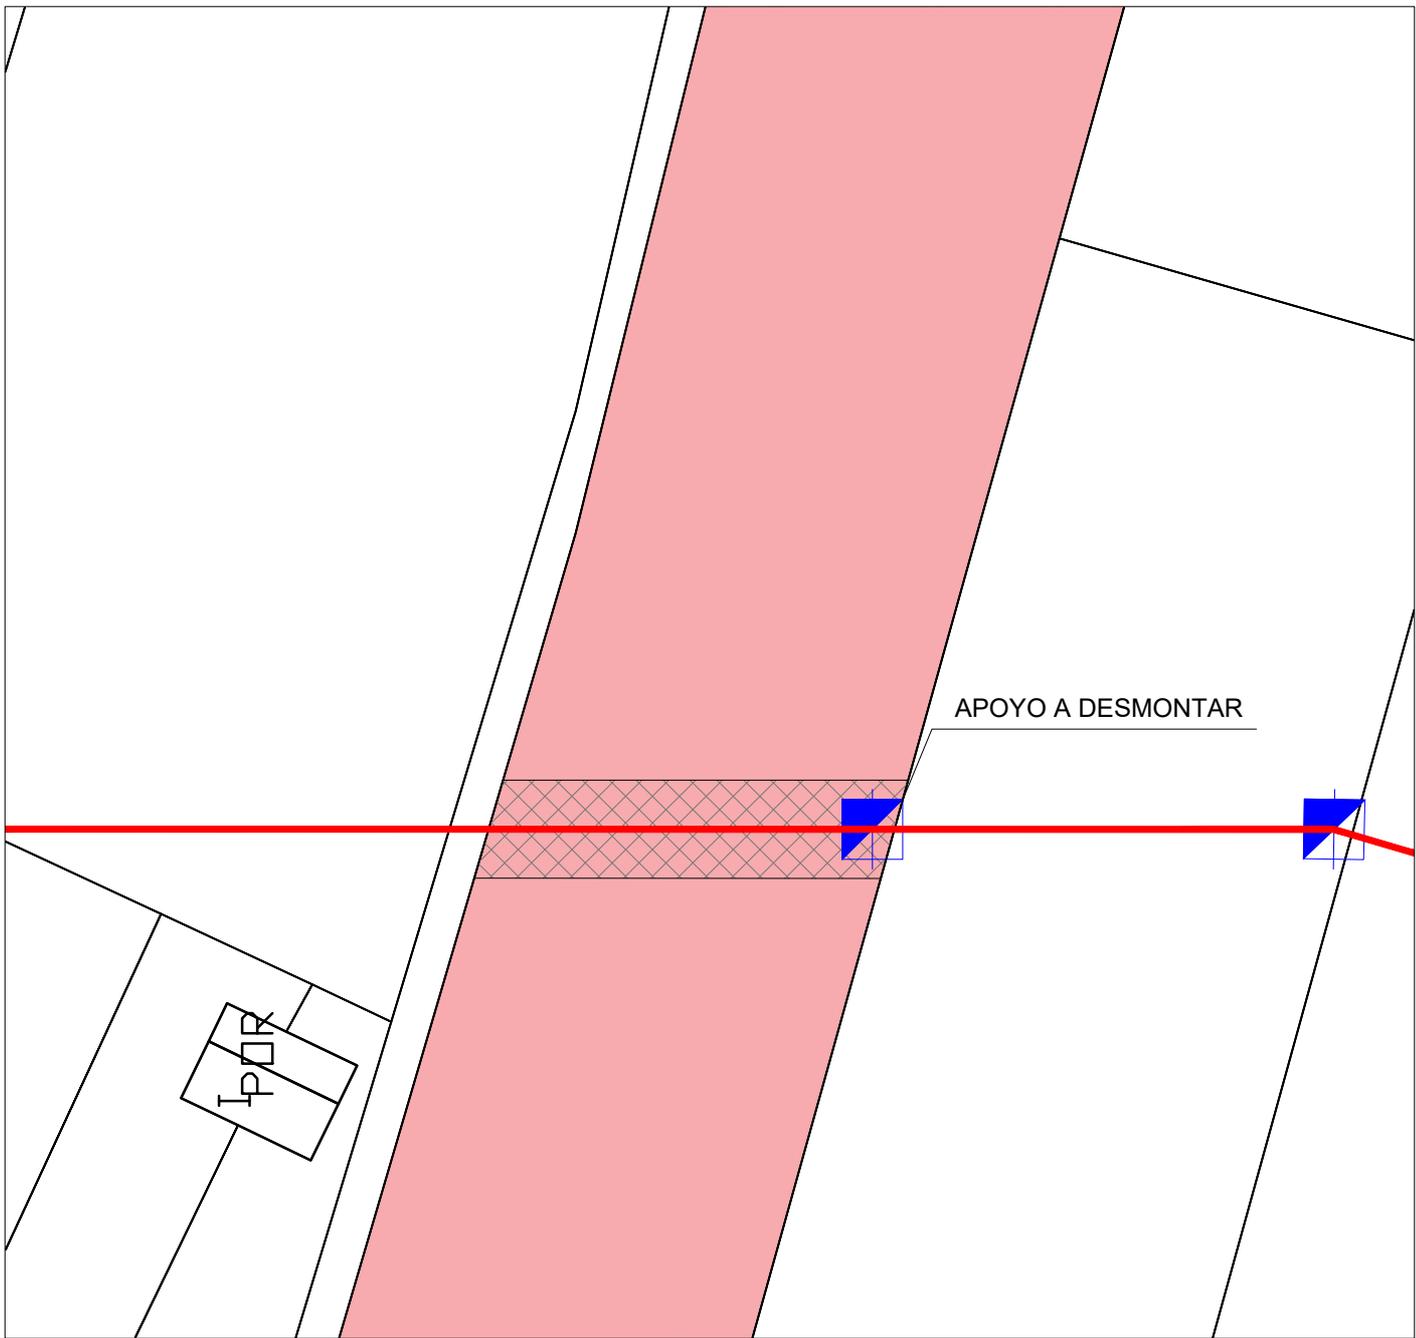


LEYENDA: Finca afectada Línea Servidumbre Apoyo

I-DE REDES ELÉCTRICAS INTELIGENTES S.A.U.



AMPLIACIÓN DE LÍNEA AÉREA TRIFÁSICA A 20 KV 100-AL1/17-ST1A, L78 BUTANO DE S.T. CASTE. INGEN (CAST), TRAMO APOYO N°420001- APOYO N°420097, EN EL TÉRMINO MUNICIPAL DE CASTELLÓN DE LA PLANA

POLÍGONO 152		PARCELA 337		Nº EXPEDIENTE:		PROYECTO: CS/103/17	
SERVIDUMBRE (ml)	SERVIDUMBRE (m2)	PROPIETARIO:				FECHA:	ESCALA:
27,00	175,50	García Díaz, María Luisa				2019	1/500
Nº DE APOYO	SUPERFICIE APOYO	OC. TEMPORAL (m2)	TIPO CULTIVO:	TÉRMINO MUNICIPAL DE CASTELLÓN DE LA PLANA	AUTOR:	FINCA Nº:	
-	-	154,00	Agrario	LA PLANA	IDEA	CS-CS-26	

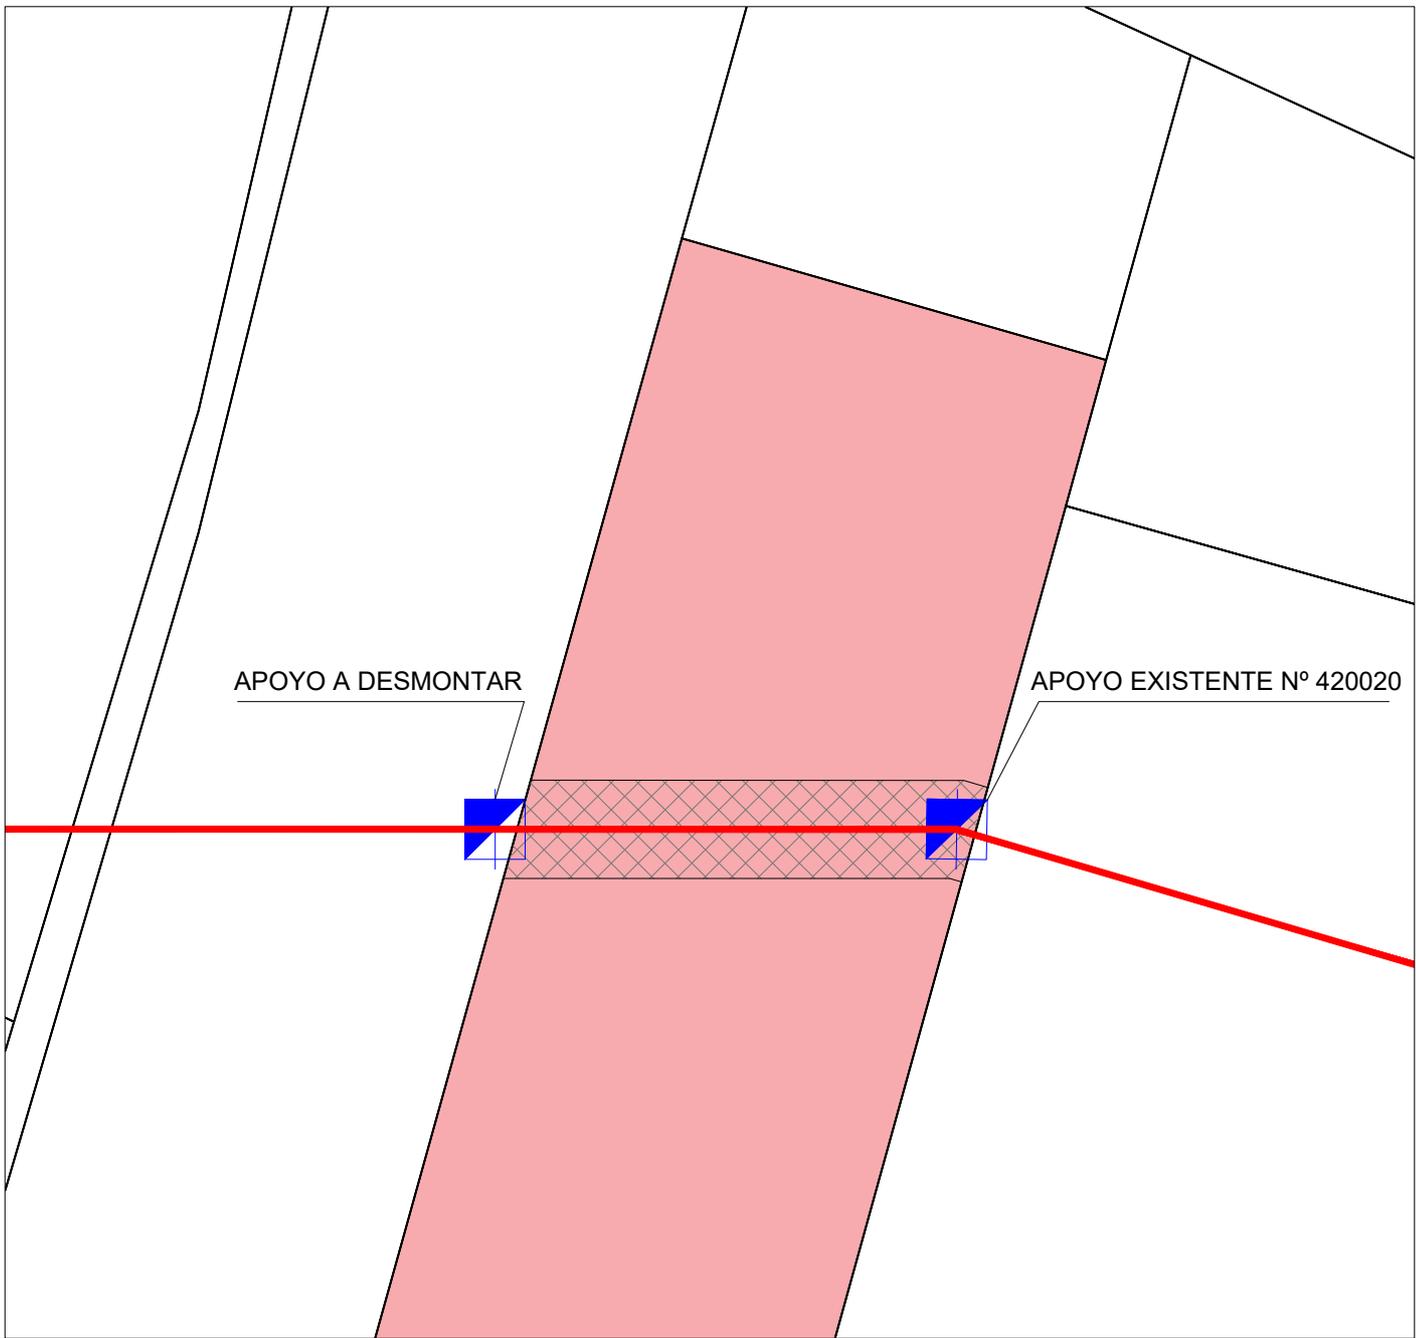


LEYENDA:  Finca afectada  Línea  Servidumbre  Apoyo


I-DE REDES ELÉCTRICAS INTELIGENTES S.A.U.



AMPLIACIÓN DE LÍNEA AÉREA TRIFÁSICA A 20 KV 100-AL1/17-ST1A, L78 BUTANO DE S.T. CASTE. INGEN (CAST), TRAMO APOYO N°420001- APOYO N°420097, EN EL TÉRMINO MUNICIPAL DE CASTELLÓN DE LA PLANA

POLÍGONO 152		PARCELA 340		N° EXPEDIENTE:		PROYECTO: CS/103/17	
SERVIDUMBRE (ml)	SERVIDUMBRE (m2)	PROPIETARIO:			FECHA:	ESCALA:	
30,00	195,00	Arrufat Tárrega, Rosa Ana			2019	1/500	
N° DE APOYO	SUPERFICIE APOYO	OC. TEMPORAL (m2)	TIPO CULTIVO:	TÉRMINO MUNICIPAL DE CASTELLÓN DE LA PLANA	AUTOR:	FINCA N°:	
420020	EXISTENTE	160,00	Agrario		IDEA	CS-CS-27	

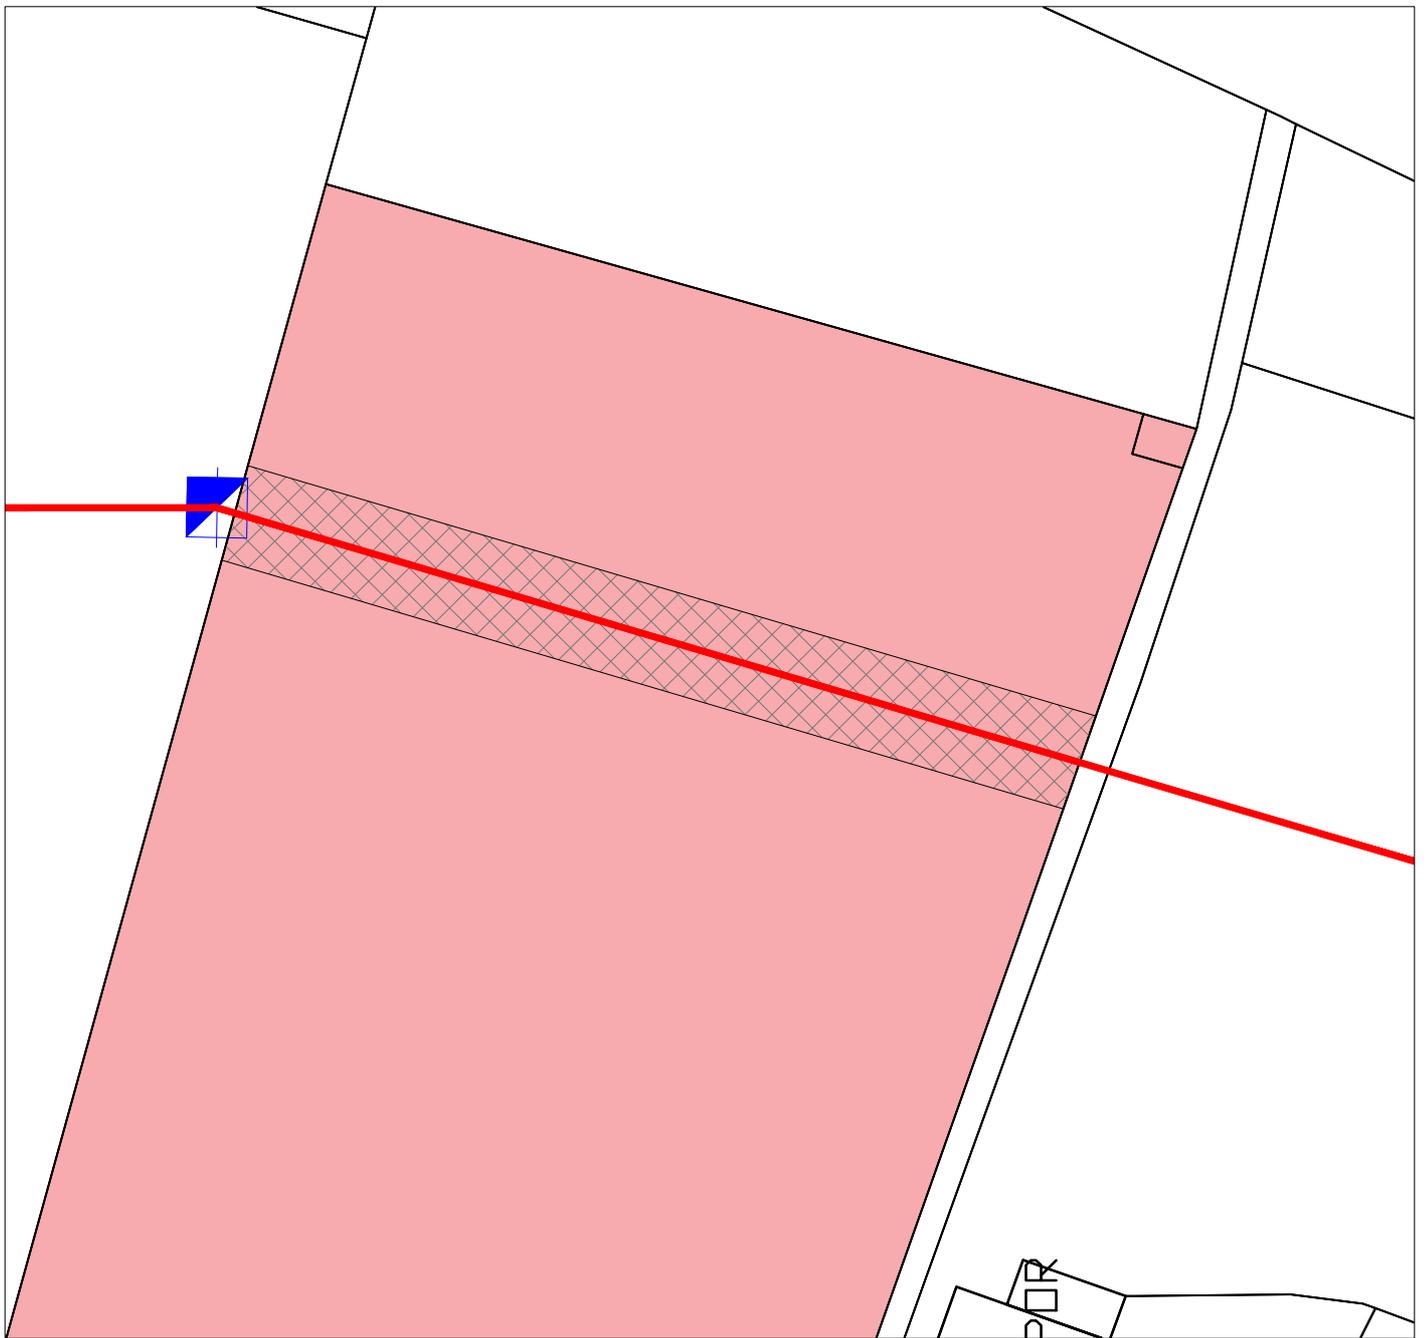

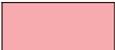
LEYENDA:  Finca afectada  Línea  Servidumbre  Apoyo


I-DE REDES ELÉCTRICAS INTELIGENTES S.A.U.



AMPLIACIÓN DE LÍNEA AÉREA TRIFÁSICA A 20 KV 100-AL1/17-ST1A, L78 BUTANO DE S.T. CASTE. INGEN (CAST), TRAMO APOYO N°420001- APOYO N°420097, EN EL TÉRMINO MUNICIPAL DE CASTELLÓN DE LA PLANA

POLÍGONO 152		PARCELA 341		N° EXPEDIENTE:		PROYECTO: CS/103/17	
SERVIDUMBRE (ml)	SERVIDUMBRE (m2)	PROPIETARIO:			FECHA:	ESCALA:	
58,00	377,00	Escuder Escuder, José			2019	1/500	
N° DE APOYO	SUPERFICIE APOYO	OC. TEMPORAL (m2)	TIPO CULTIVO:	TÉRMINO MUNICIPAL DE CASTELLÓN DE LA PLANA	AUTOR:	FINCA N°:	
-	-	216,00	Agrario	LA PLANA	IDEA	CS-CS-28	

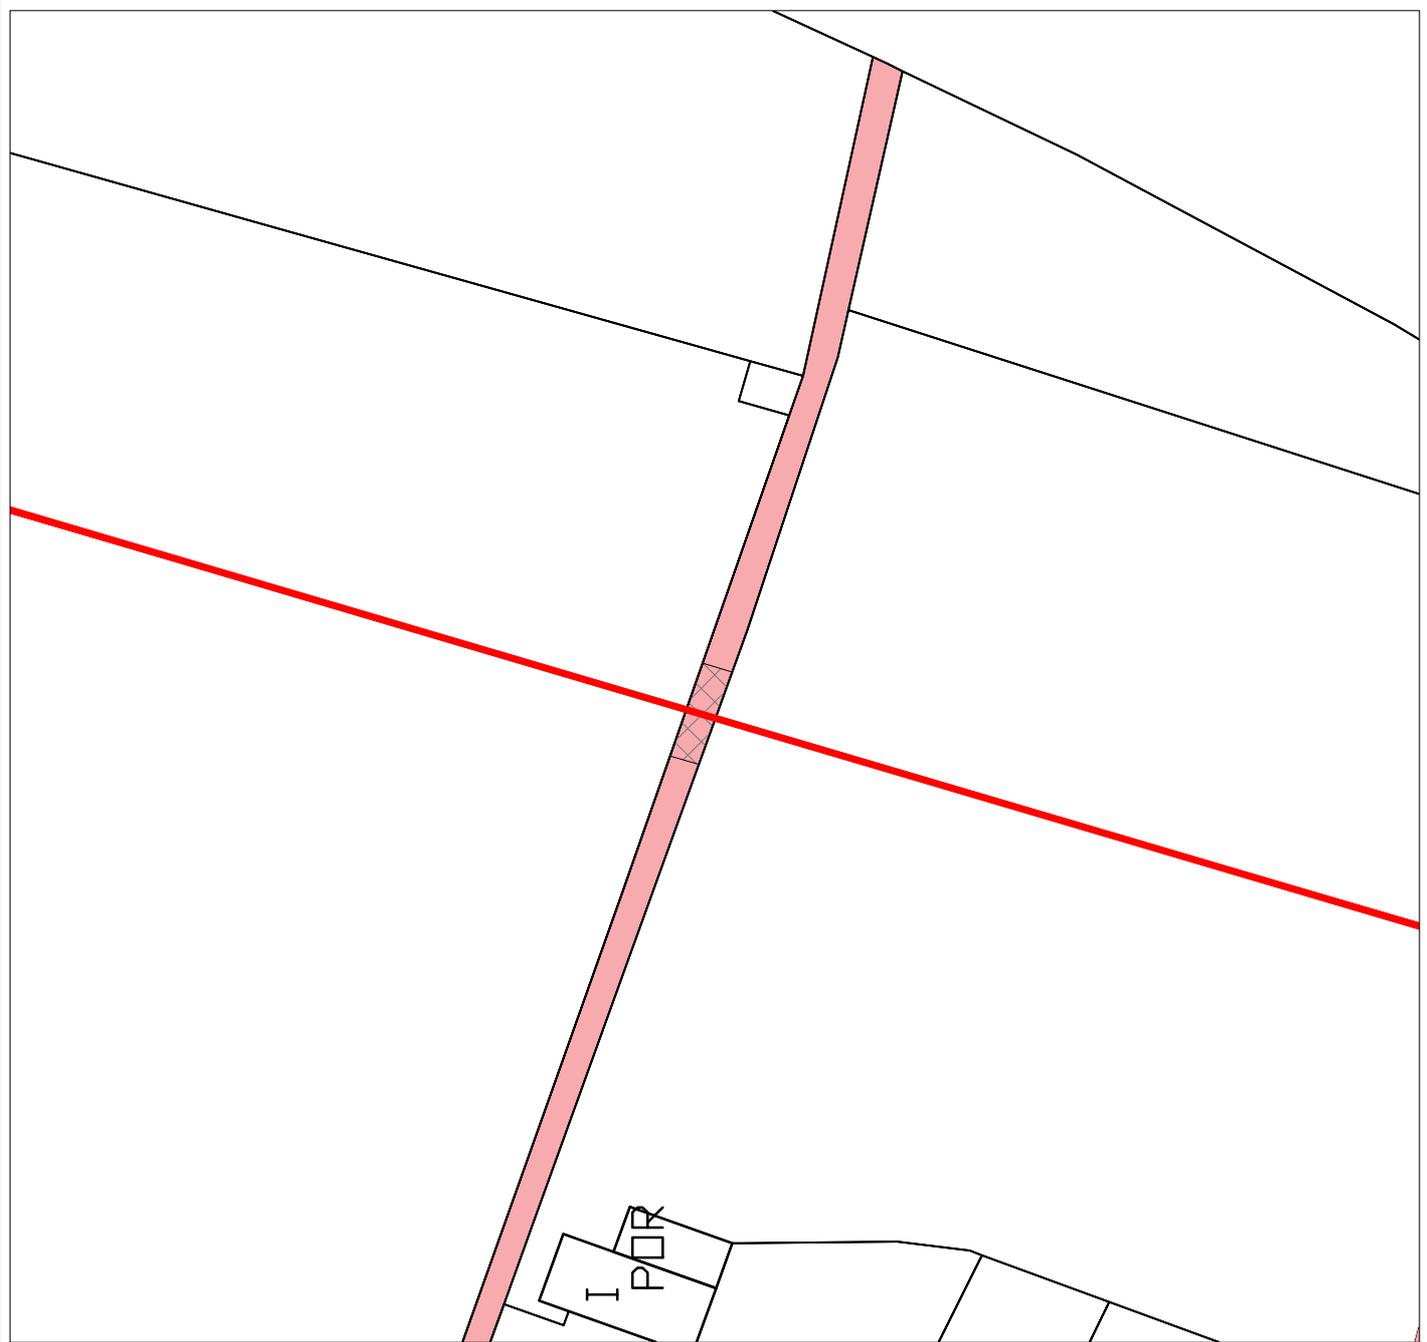

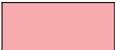LEYENDA:  Finca afectada  Línea  Servidumbre  Apoyo

I-DE REDES ELÉCTRICAS INTELIGENTES S.A.U.



AMPLIACIÓN DE LÍNEA AÉREA TRIFÁSICA A 20 KV 100-AL1/17-ST1A, L78 BUTANO DE S.T. CASTE. INGEN (CAST), TRAMO APOYO N°420001- APOYO N°420097, EN EL TÉRMINO MUNICIPAL DE CASTELLÓN DE LA PLANA


POLÍGONO 152

PARCELA 9024

N° EXPEDIENTE:

PROYECTO: CS/103/17

SERVIDUMBRE (ml)	SERVIDUMBRE (m2)	PROPIETARIO:			FECHA:	ESCALA:
2,00	13,00	Excmo. Ayuntamiento de Castellón de la Plana			2019	1/500
N° DE APOYO	SUPERFICIE APOYO	OC. TEMPORAL (m2)	TIPO CULTIVO:	TÉRMINO MUNICIPAL DE CASTELLÓN DE LA PLANA	AUTOR:	FINCA N°:
-	-	104,00	Vía de comunicación de dominio público	LA PLANA	IDEA	CS-CS-29

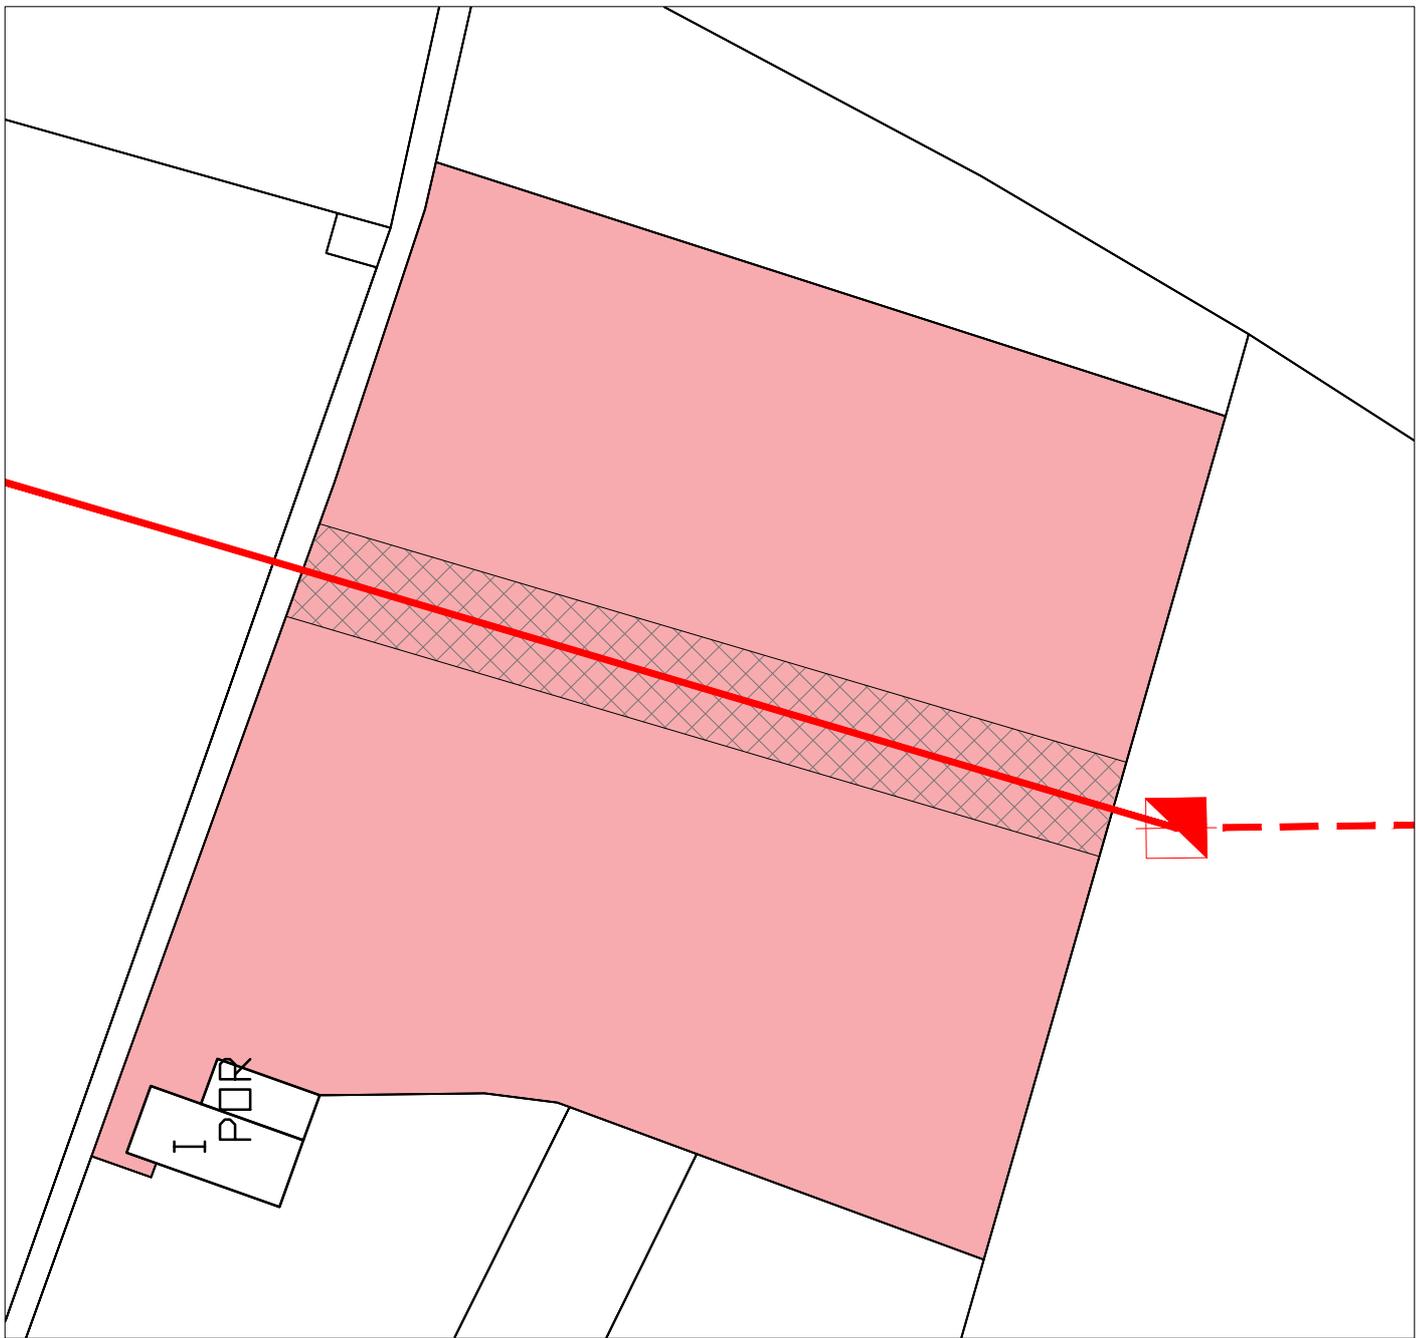


LEYENDA:  Finca afectada  Línea  Servidumbre  Apoyo

I-DE REDES ELÉCTRICAS INTELIGENTES S.A.U.



AMPLIACIÓN DE LÍNEA AÉREA TRIFÁSICA A 20 KV 100-AL1/17-ST1A, L78 BUTANO DE S.T. CASTE. INGEN (CAST), TRAMO APOYO N°420001- APOYO N°420097, EN EL TÉRMINO MUNICIPAL DE CASTELLÓN DE LA PLANA

POLÍGONO 152		PARCELA 350		N° EXPEDIENTE:		PROYECTO: CS/103/17	
SERVIDUMBRE (ml)	SERVIDUMBRE (m2)	PROPIETARIO:			FECHA:	ESCALA:	
56,00	364,00	Toran Rodríguez, Manuel			2019	1/500	
N° DE APOYO	SUPERFICIE APOYO	OC. TEMPORAL (m2)	TIPO CULTIVO:	TÉRMINO MUNICIPAL DE CASTELLÓN DE LA PLANA	AUTOR:	FINCA N°:	
-	-	212,00	Agrario	LA PLANA	IDEA	CS-CS-30	

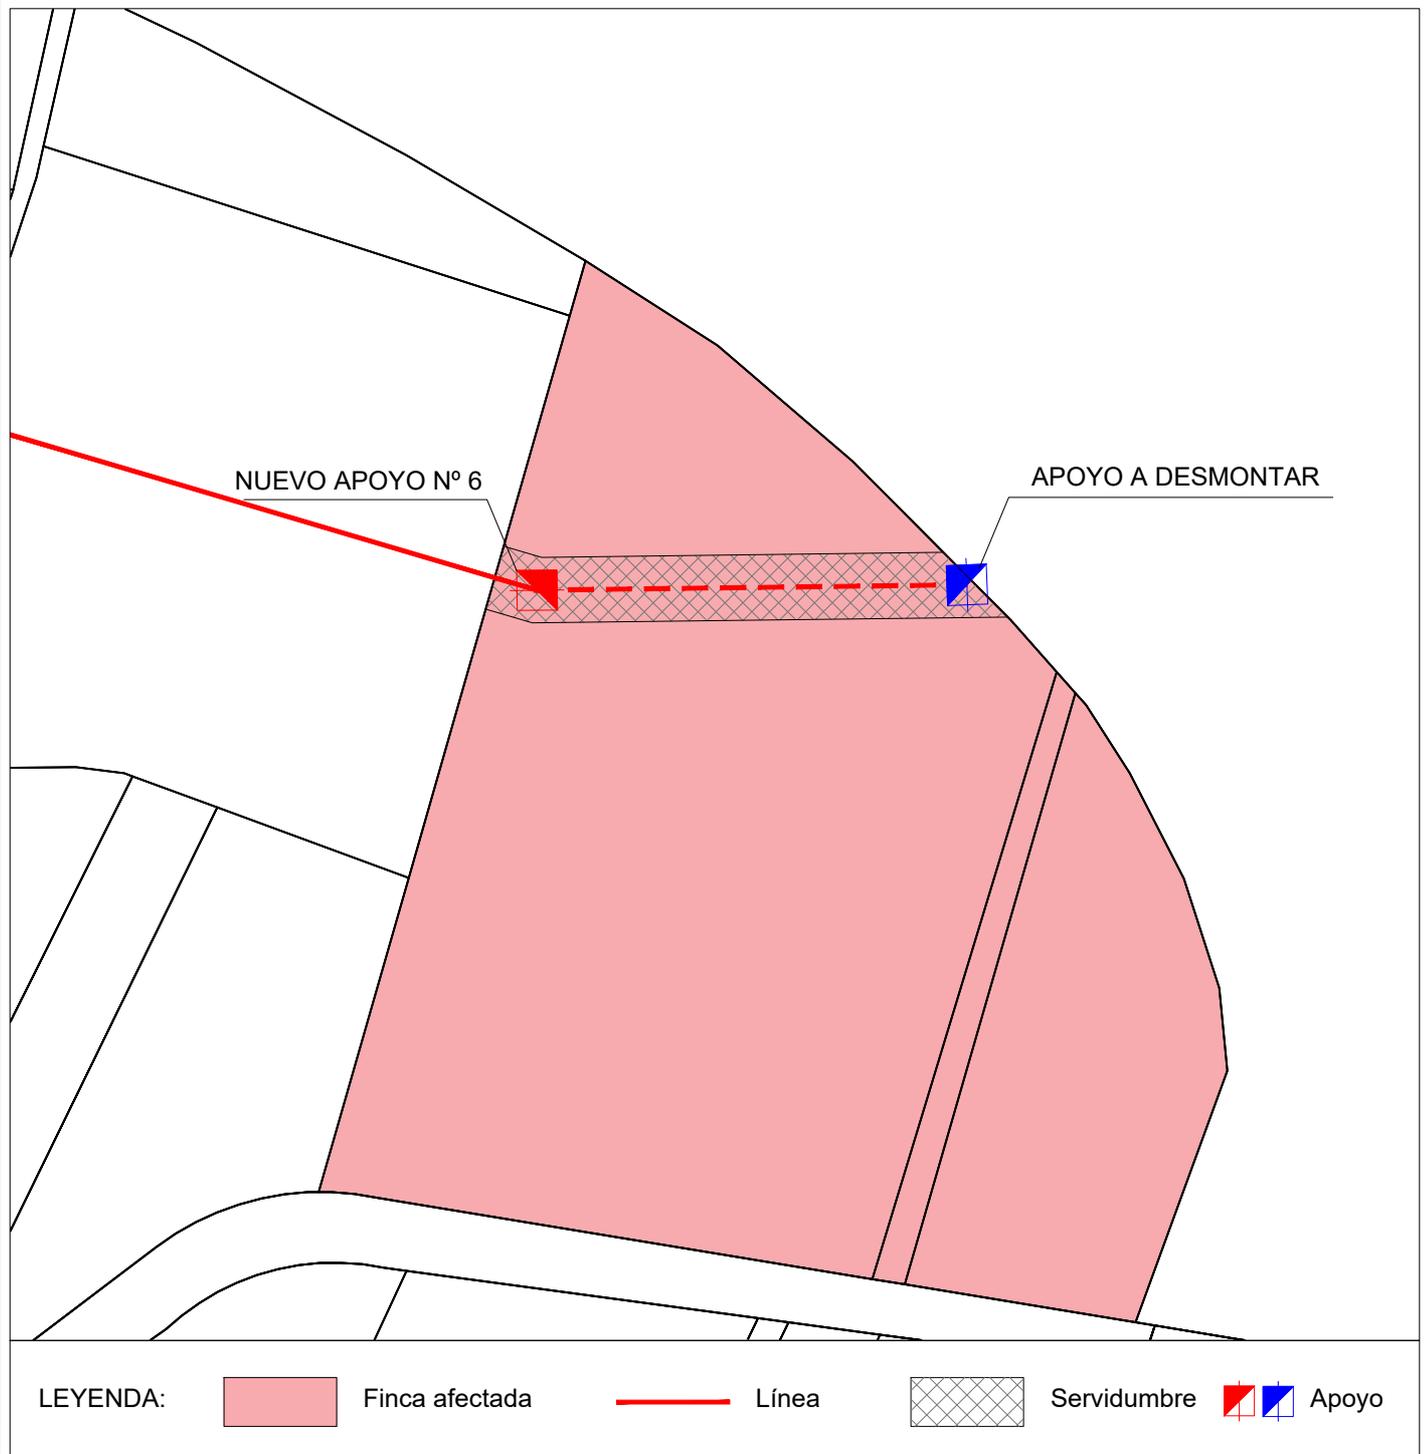


I-DE REDES ELÉCTRICAS INTELIGENTES S.A.U.



AMPLIACIÓN DE LÍNEA AÉREA TRIFÁSICA A 20 KV 100-AL1/17-ST1A, L78 BUTANO DE S.T. CASTE. INGEN (CAST), TRAMO APOYO N°420001- APOYO N°420097, EN EL TÉRMINO MUNICIPAL DE CASTELLÓN DE LA PLANA

POLÍGONO 152		PARCELA 353		Nº EXPEDIENTE:		PROYECTO: CS/103/17	
SERVIDUMBRE (ml)	SERVIDUMBRE (m2)	PROPIETARIO: Gómez Nebot, Concepción Fortanet Gómez, María Inmaculada Fortanet Gómez, Cristina				FECHA:	ESCALA:
48,00	312,00					2019	1/750
Nº DE APOYO	SUPERFICIE APOYO	OC. TEMPORAL (m2)	TIPO CULTIVO:	TÉRMINO MUNICIPAL DE CASTELLÓN DE LA PLANA	AUTOR:	FINCA Nº:	
6	16,2	196,00	Agrario		IDEA	CS-CS-31	

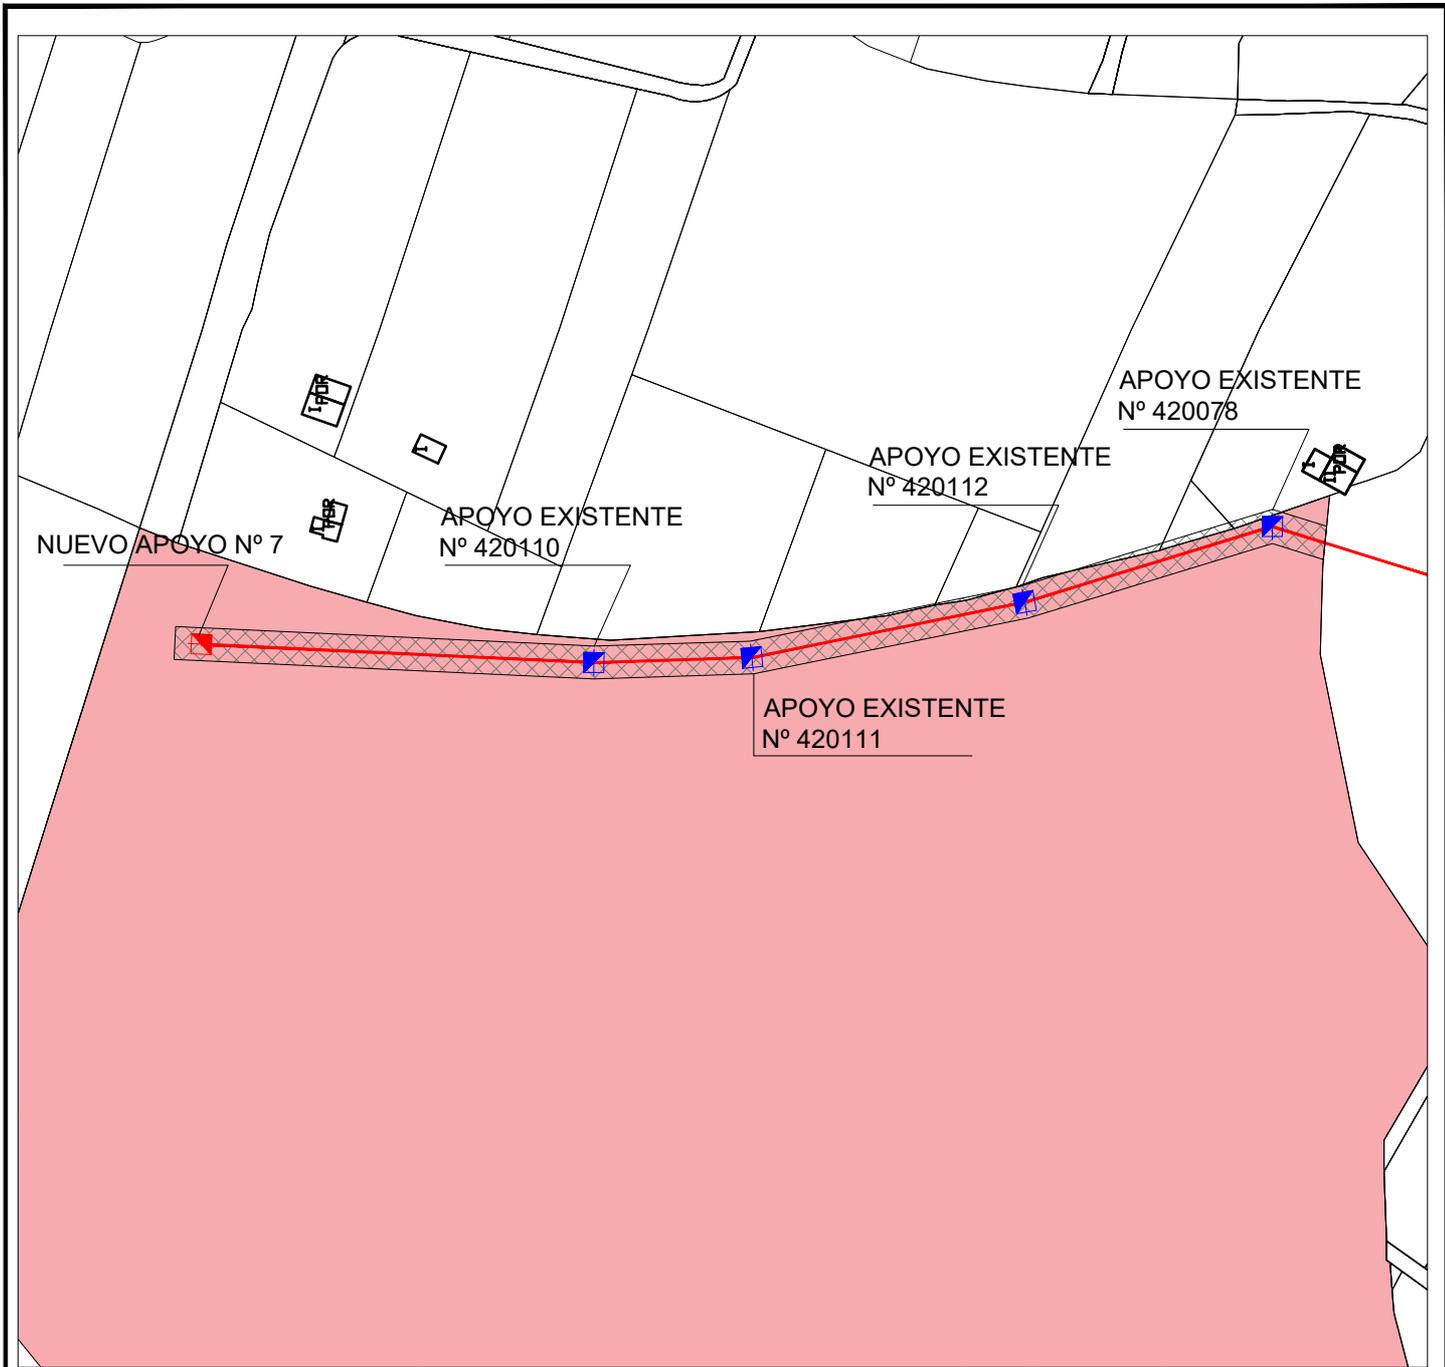

LEYENDA:


	Finca afectada		Línea		Servidumbre			Apoyo
---	----------------	---	-------	---	-------------	---	---	-------

I-DE REDES ELÉCTRICAS INTELIGENTES S.A.U.



AMPLIACIÓN DE LÍNEA AÉREA TRIFÁSICA A 20 KV 100-AL1/17-ST1A, L78 BUTANO DE S.T. CASTE. INGEN (CAST), TRAMO APOYO N°420001- APOYO N°420097, EN EL TÉRMINO MUNICIPAL DE CASTELLÓN DE LA PLANA

POLÍGONO 155		PARCELA 9016		N° EXPEDIENTE:		PROYECTO: CS/103/17	
SERVIDUMBRE (ml)	SERVIDUMBRE (m2)	PROPIETARIO:			FECHA:	ESCALA:	
231,00	1.501,50	Estado - Ministerio de Fomento			2019	1/1500	
N° DE APOYO	SUPERFICIE APOYO	OC. TEMPORAL (m2)	TIPO CULTIVO:	TÉRMINO MUNICIPAL	AUTOR:	FINCA N°:	
7 420110 420111 420112 420078	16,2 EXISTENTE EXISTENTE EXISTENTE EXISTENTE	562,00	Vía de comunicación de dominio público	DE CASTELLÓN DE LA PLANA	IDEA	CS-CS-32	

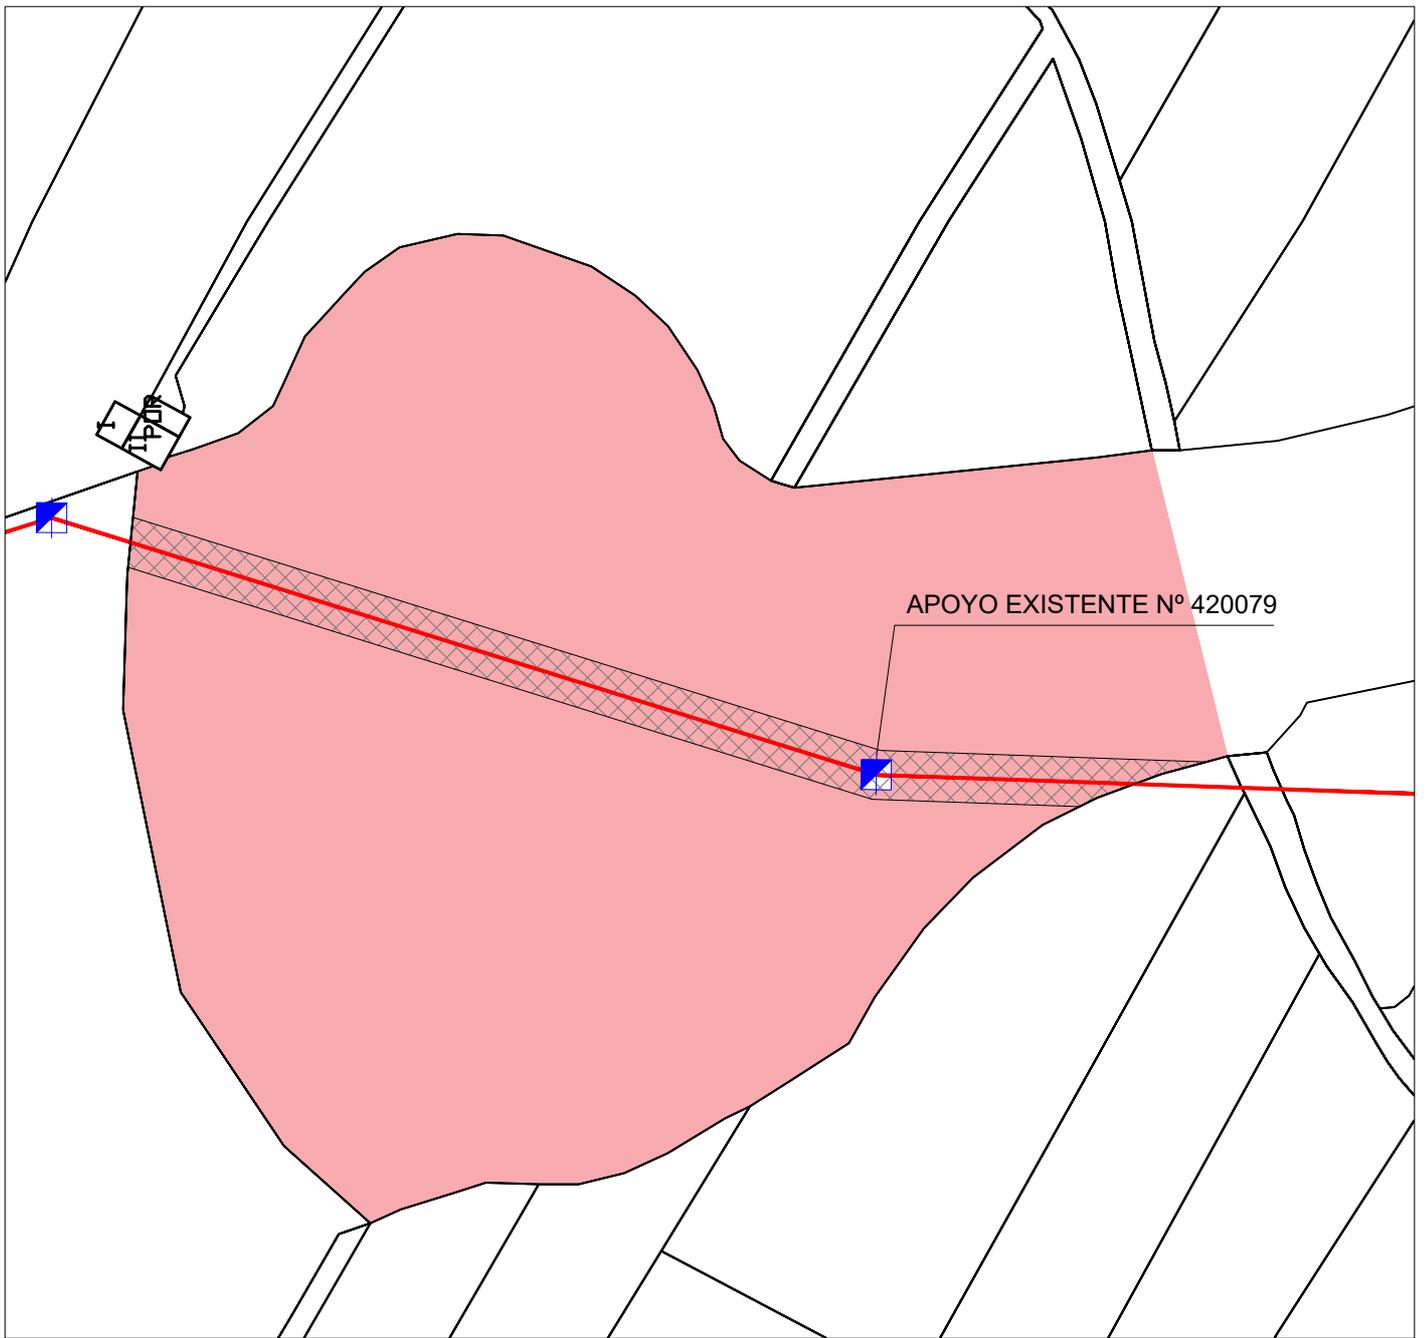


LEYENDA:  Finca afectada  Línea  Servidumbre  Apoyo

I-DE REDES ELÉCTRICAS INTELIGENTES S.A.U.



AMPLIACIÓN DE LÍNEA AÉREA TRIFÁSICA A 20 KV 100-AL1/17-ST1A, L78 BUTANO DE S.T. CASTE. INGEN (CAST), TRAMO APOYO N°420001- APOYO N°420097, EN EL TÉRMINO MUNICIPAL DE CASTELLÓN DE LA PLANA

POLÍGONO 155		PARCELA		Nº EXPEDIENTE:		PROYECTO: CS/103/17	
SERVIDUMBRE (ml)	SERVIDUMBRE (m2)	PROPIETARIO:			FECHA:	ESCALA:	
465,00	3.022,50	--			2019	1/1000	
Nº DE APOYO	SUPERFICIE APOYO	OC. TEMPORAL (m2)	TIPO CULTIVO:	TÉRMINO MUNICIPAL DE CASTELLÓN DE LA PLANA	AUTOR:	FINCA Nº:	
420079	EXISTENTE	1.030,00	Vía de comunicación de dominio público	LA PLANA	IDEA	CS-CS-33	

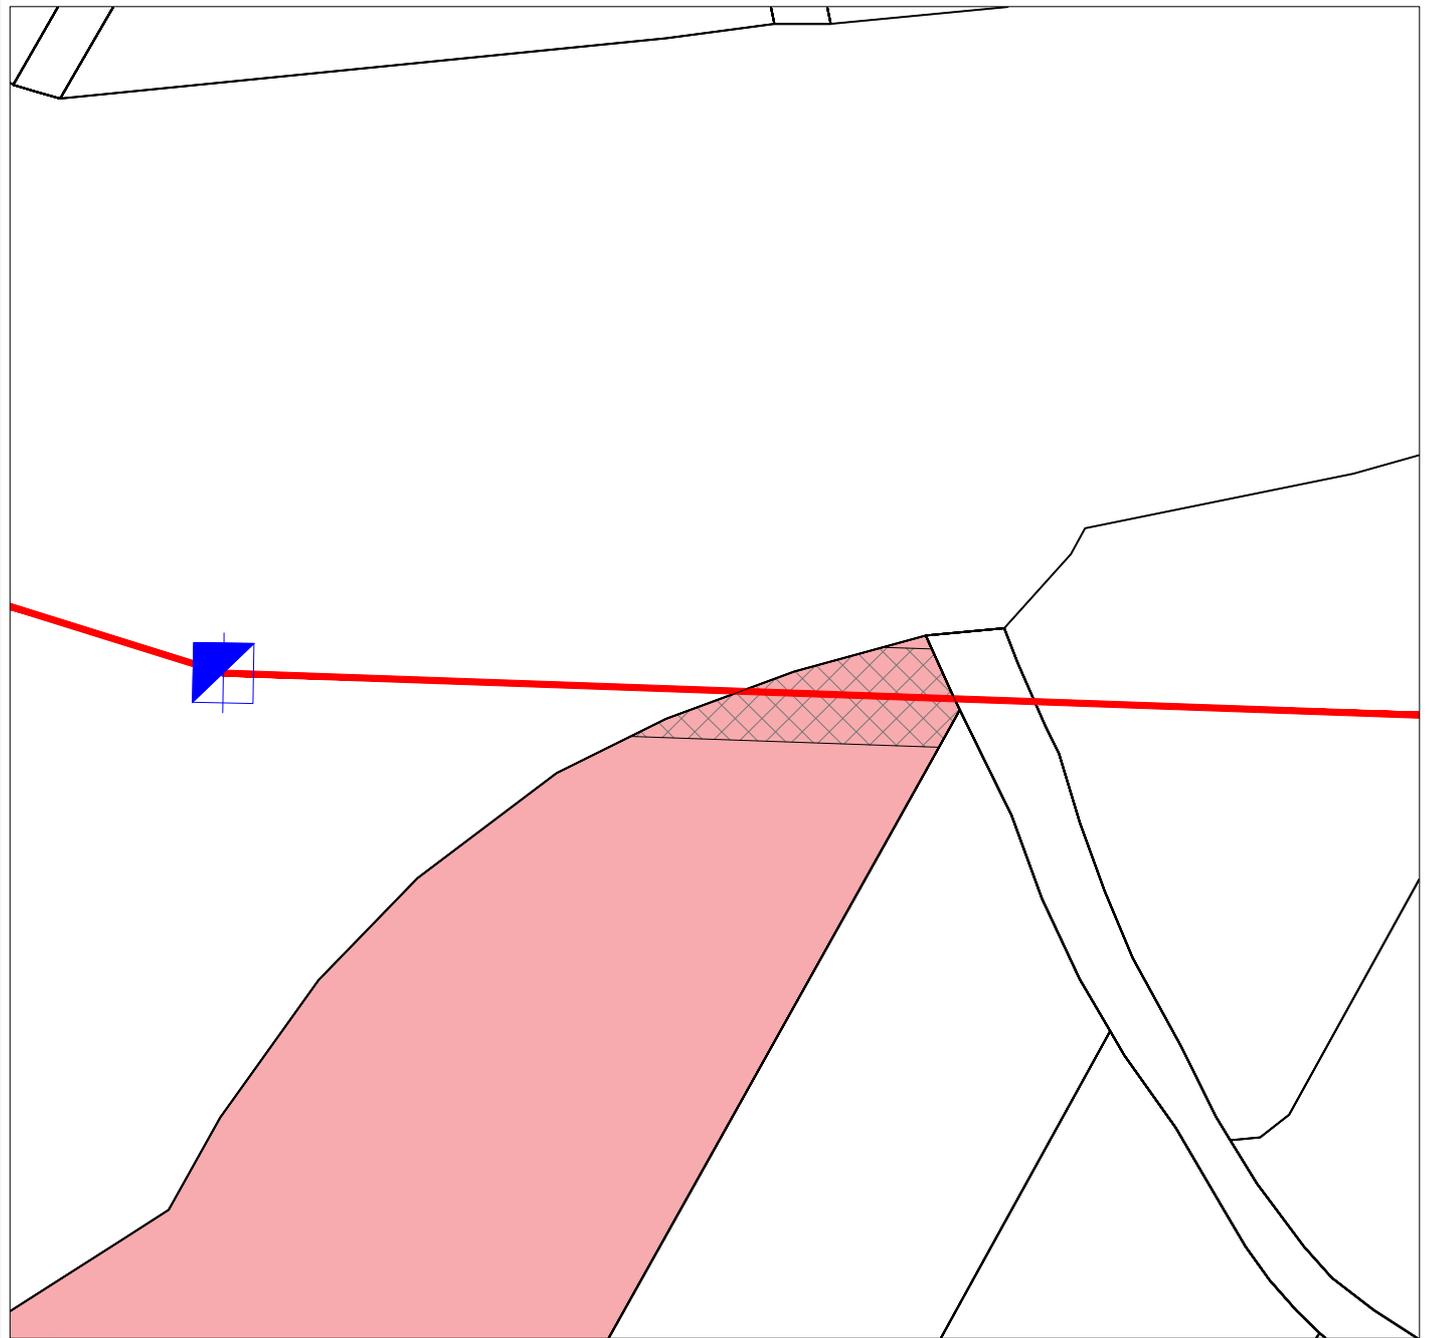


LEYENDA:  Finca afectada  Línea  Servidumbre  Apoyo

I-DE REDES ELÉCTRICAS INTELIGENTES S.A.U.



AMPLIACIÓN DE LÍNEA AÉREA TRIFÁSICA A 20 KV 100-AL1/17-ST1A, L78 BUTANO DE S.T. CASTE. INGEN (CAST), TRAMO APOYO N°420001- APOYO N°420097, EN EL TÉRMINO MUNICIPAL DE CASTELLÓN DE LA PLANA

POLÍGONO 155		PARCELA 250		N° EXPEDIENTE:		PROYECTO: CS/103/17	
SERVIDUMBRE (ml)	SERVIDUMBRE (m2)	PROPIETARIO:			FECHA:	ESCALA:	
14,00	91,00	Zyssa Inversiones s.l. Vidaber s.l.			2019	1/500	
N° DE APOYO	SUPERFICIE APOYO	OC. TEMPORAL (m2)	TIPO CULTIVO:	TÉRMINO MUNICIPAL DE CASTELLÓN DE LA PLANA	AUTOR:	FINCA N°:	
-	-	128,00	Agrario		IDEA	CS-CS-34	

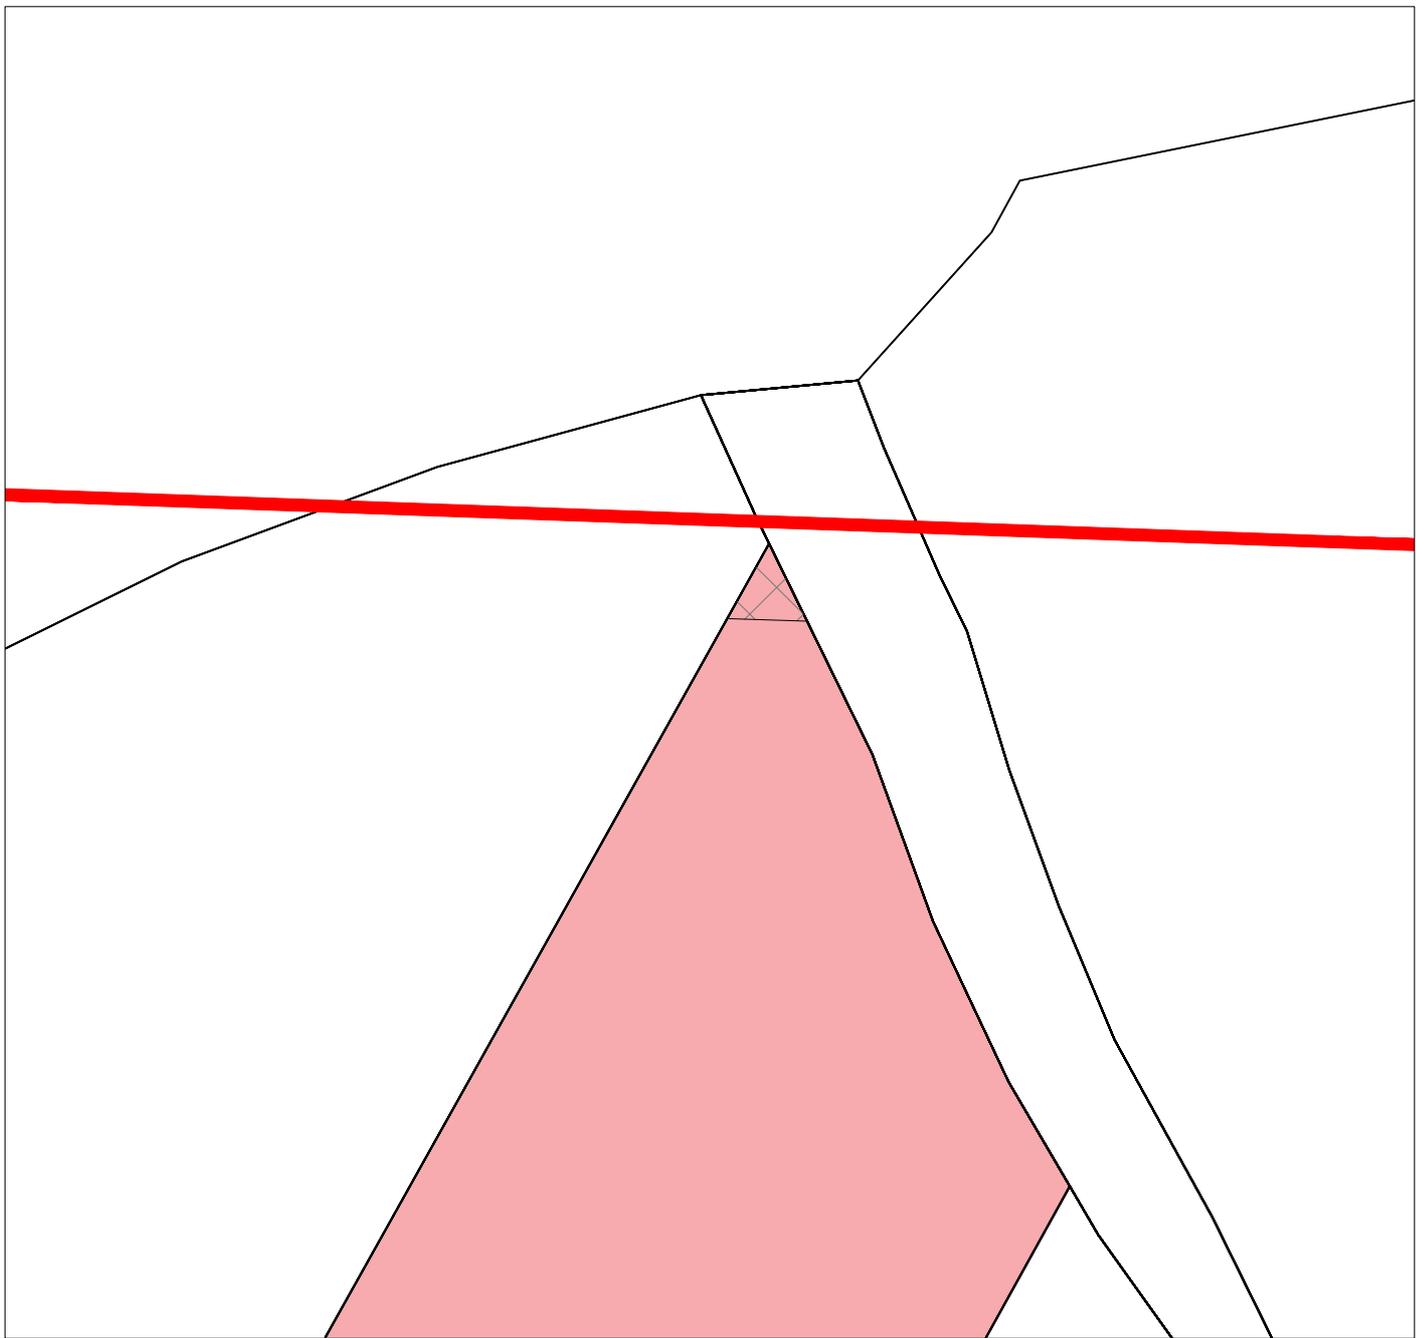

LEYENDA:



Finca afectada



Línea



Servidumbre



Apoyo

I-DE REDES ELÉCTRICAS INTELIGENTES S.A.U.



AMPLIACIÓN DE LÍNEA AÉREA TRIFÁSICA A 20 KV 100-AL1/17-ST1A, L78 BUTANO DE S.T. CASTE. INGEN (CAST), TRAMO APOYO N°420001- APOYO N°420097, EN EL TÉRMINO MUNICIPAL DE CASTELLÓN DE LA PLANA


POLÍGONO 155

PARCELA 247

Nº EXPEDIENTE:

PROYECTO: CS/103/17

SERVIDUMBRE (ml)	SERVIDUMBRE (m2)	PROPIETARIO:			FECHA:	ESCALA:
-	3,50	Almel Perez, Josefina			2019	1/250
Nº DE APOYO	SUPERFICIE APOYO	OC. TEMPORAL (m2)	TIPO CULTIVO:	TÉRMINO MUNICIPAL DE CASTELLÓN DE LA PLANA	AUTOR:	FINCA Nº:
-	-	-	Agrario	LA PLANA	IDEA	CS-CS-35

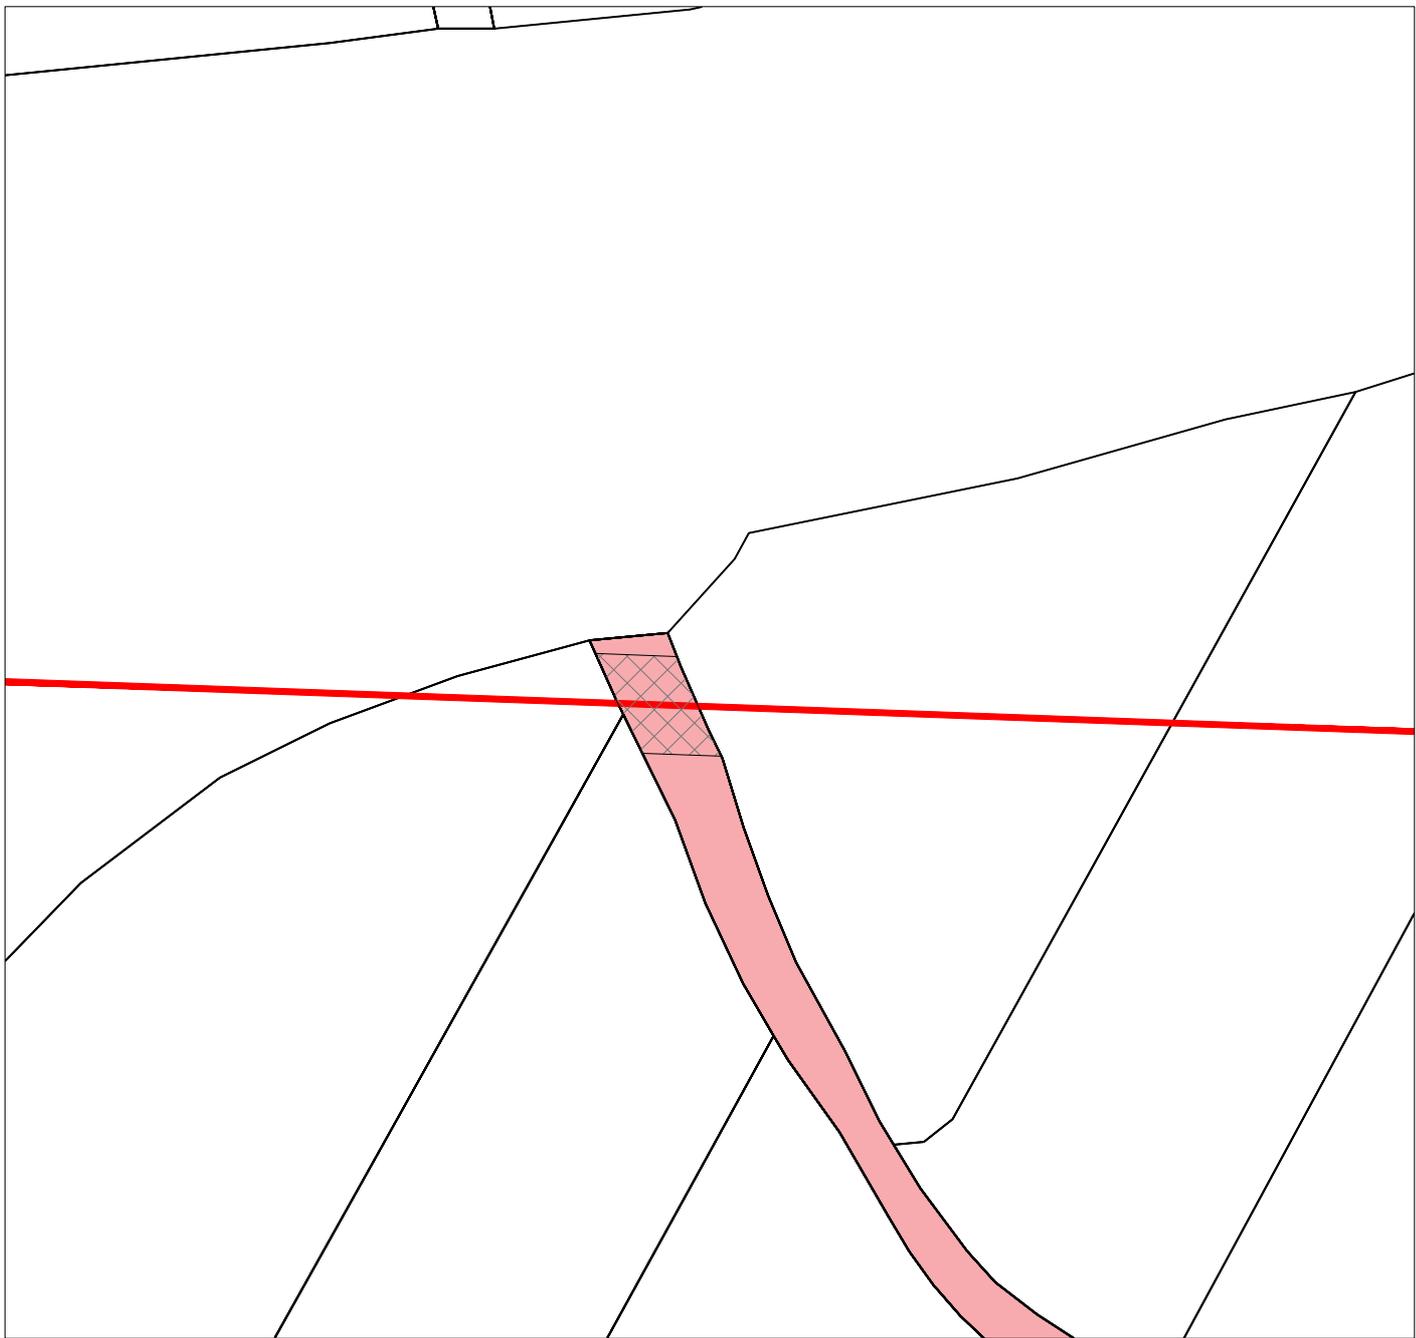


LEYENDA:  Finca afectada  Línea  Servidumbre  Apoyo


I-DE REDES ELÉCTRICAS INTELIGENTES S.A.U.



AMPLIACIÓN DE LÍNEA AÉREA TRIFÁSICA A 20 KV 100-AL1/17-ST1A, L78 BUTANO DE S.T. CASTE. INGEN (CAST), TRAMO APOYO Nº420001- APOYO Nº420097, EN EL TÉRMINO MUNICIPAL DE CASTELLÓN DE LA PLANA

POLÍGONO 155		PARCELA 9002		Nº EXPEDIENTE:		PROYECTO: CS/103/17	
SERVIDUMBRE (ml)	SERVIDUMBRE (m2)	PROPIETARIO:			FECHA:	ESCALA:	
5,00	32,50	Excmo. Ayuntamiento de Castellón de la Plana			2019	1/500	
Nº DE APOYO	SUPERFICIE APOYO	OC. TEMPORAL (m2)	TIPO CULTIVO:	TÉRMINO MUNICIPAL DE CASTELLÓN DE LA PLANA	AUTOR:	FINCA Nº:	
-	-	110,00	Vía de comunicación de dominio público	LA PLANA	IDEA	CS-CS-36	

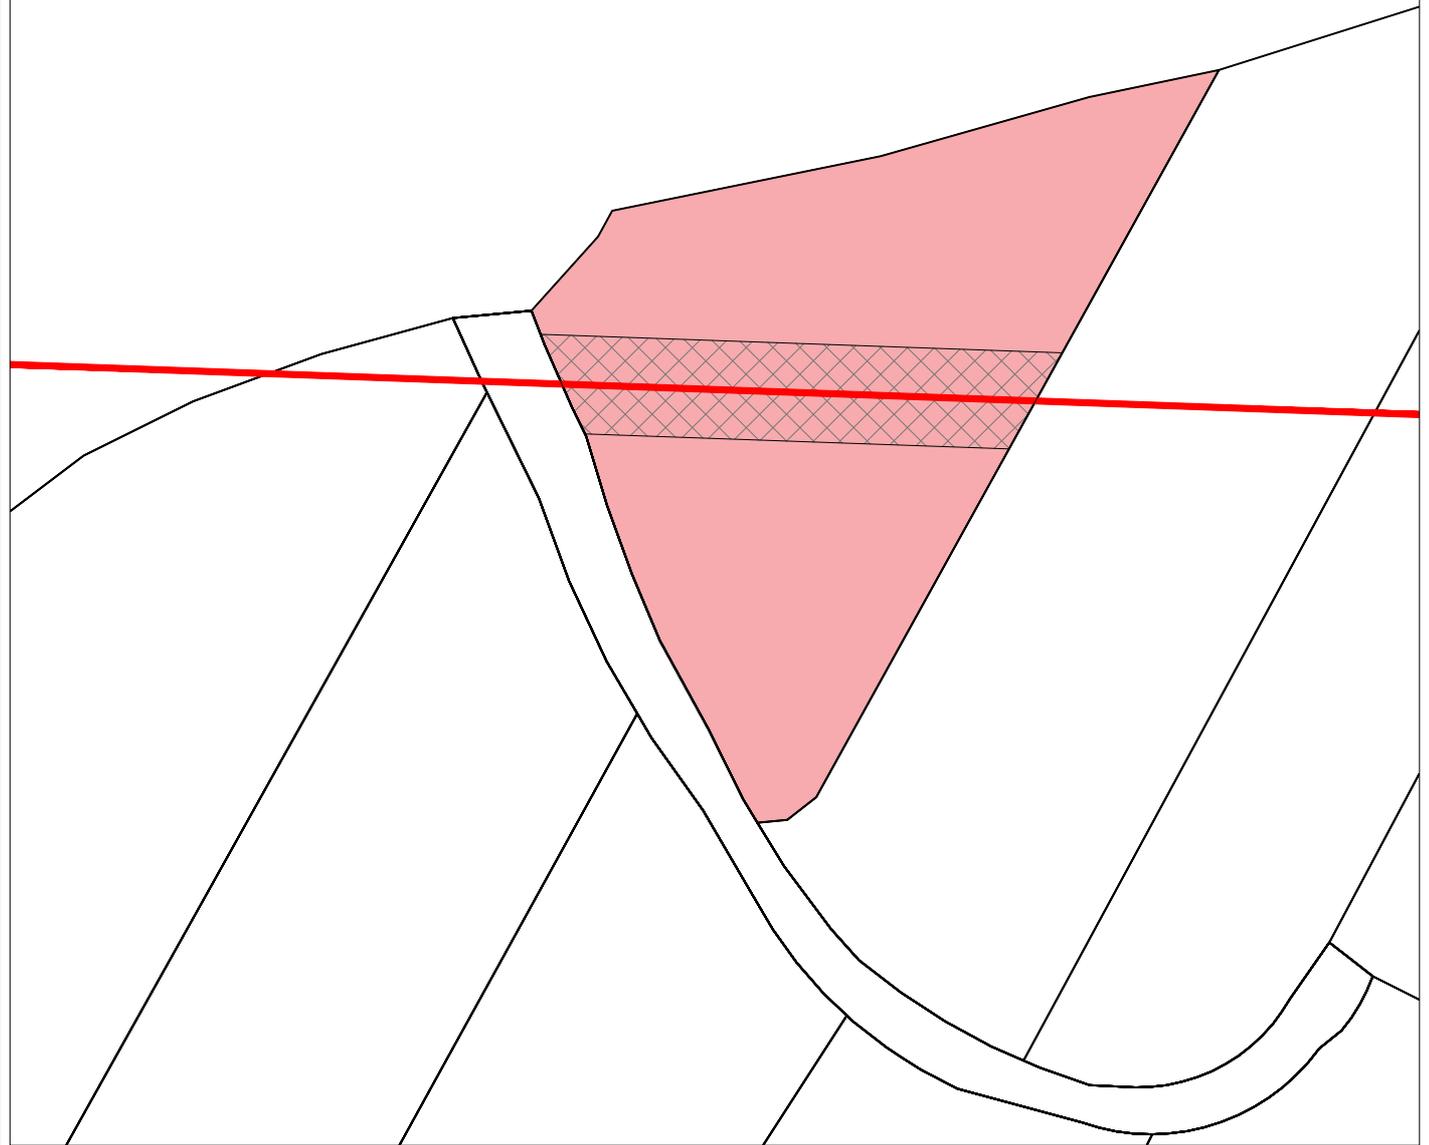

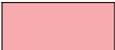
LEYENDA:  Finca afectada  Línea  Servidumbre  Apoyo

I-DE REDES ELÉCTRICAS INTELIGENTES S.A.U.



AMPLIACIÓN DE LÍNEA AÉREA TRIFÁSICA A 20 KV 100-AL1/17-ST1A, L78 BUTANO DE S.T. CASTE. INGEN (CAST), TRAMO APOYO N°420001- APOYO N°420097, EN EL TÉRMINO MUNICIPAL DE CASTELLÓN DE LA PLANA

POLÍGONO 155		PARCELA 245		N° EXPEDIENTE:		PROYECTO: CS/103/17	
SERVIDUMBRE (ml)	SERVIDUMBRE (m2)	PROPIETARIO:			FECHA:	ESCALA:	
31,00	201,50	Comins Manrique, Presentación			2019	1/500	
N° DE APOYO	SUPERFICIE APOYO	OC. TEMPORAL (m2)	TIPO CULTIVO:	TÉRMINO MUNICIPAL DE CASTELLÓN DE LA PLANA	AUTOR:	FINCA N°:	
-	-	162,00	Agrario	LA PLANA	IDEA	CS-CS-37	

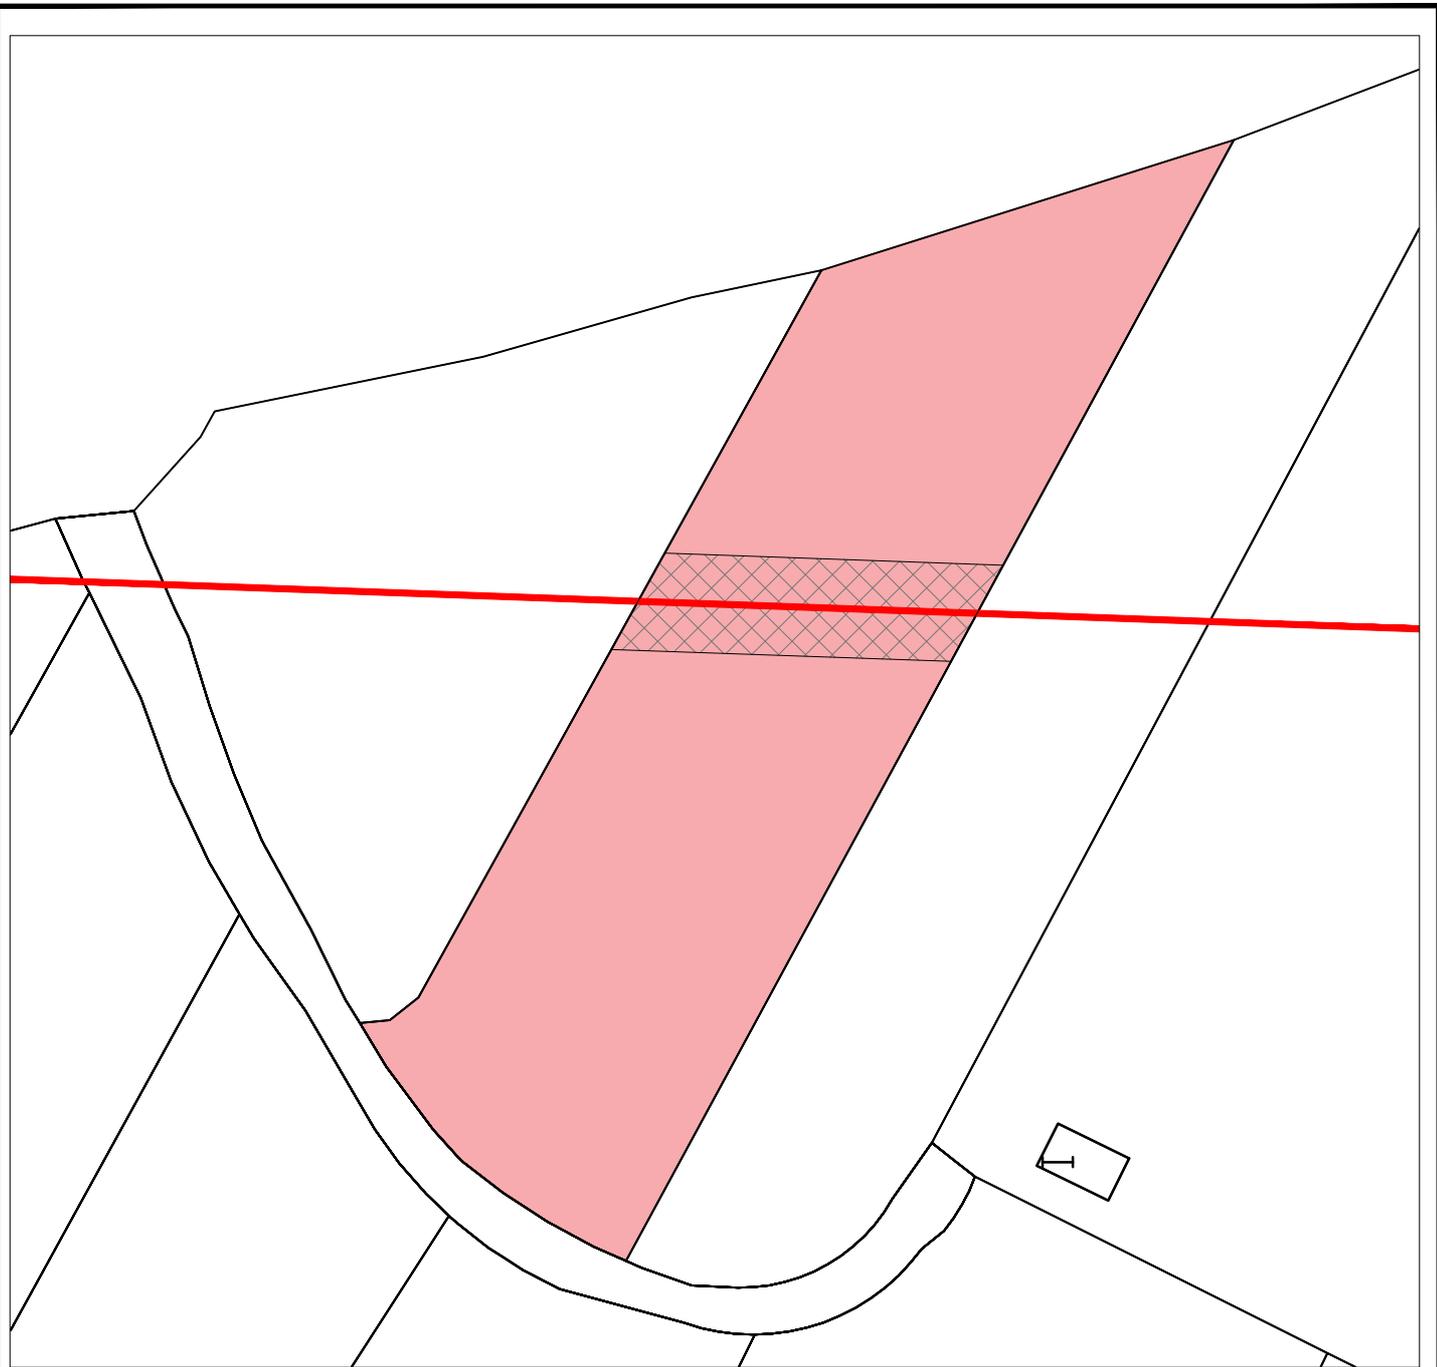


LEYENDA: Finca afectada Línea Servidumbre Apoyo

I-DE REDES ELÉCTRICAS INTELIGENTES S.A.U.



AMPLIACIÓN DE LÍNEA AÉREA TRIFÁSICA A 20 KV 100-AL1/17-ST1A, L78 BUTANO DE S.T. CASTE. INGEN (CAST), TRAMO APOYO N°420001- APOYO N°420097, EN EL TÉRMINO MUNICIPAL DE CASTELLÓN DE LA PLANA

POLÍGONO 155		PARCELA 244		Nº EXPEDIENTE:		PROYECTO: CS/103/17	
SERVIDUMBRE (ml)	SERVIDUMBRE (m2)	PROPIETARIO:			FECHA:	ESCALA:	
22,00	143,00	Forés Colomer, Pilar Forés Colomer, Miguel Ángel			2019	1/500	
Nº DE APOYO	SUPERFICIE APOYO	OC. TEMPORAL (m2)	TIPO CULTIVO:	TÉRMINO MUNICIPAL DE CASTELLÓN DE LA PLANA	AUTOR:	FINCA Nº:	
-	-	144,00	Agrario	LA PLANA	IDEA	CS-CS-38	

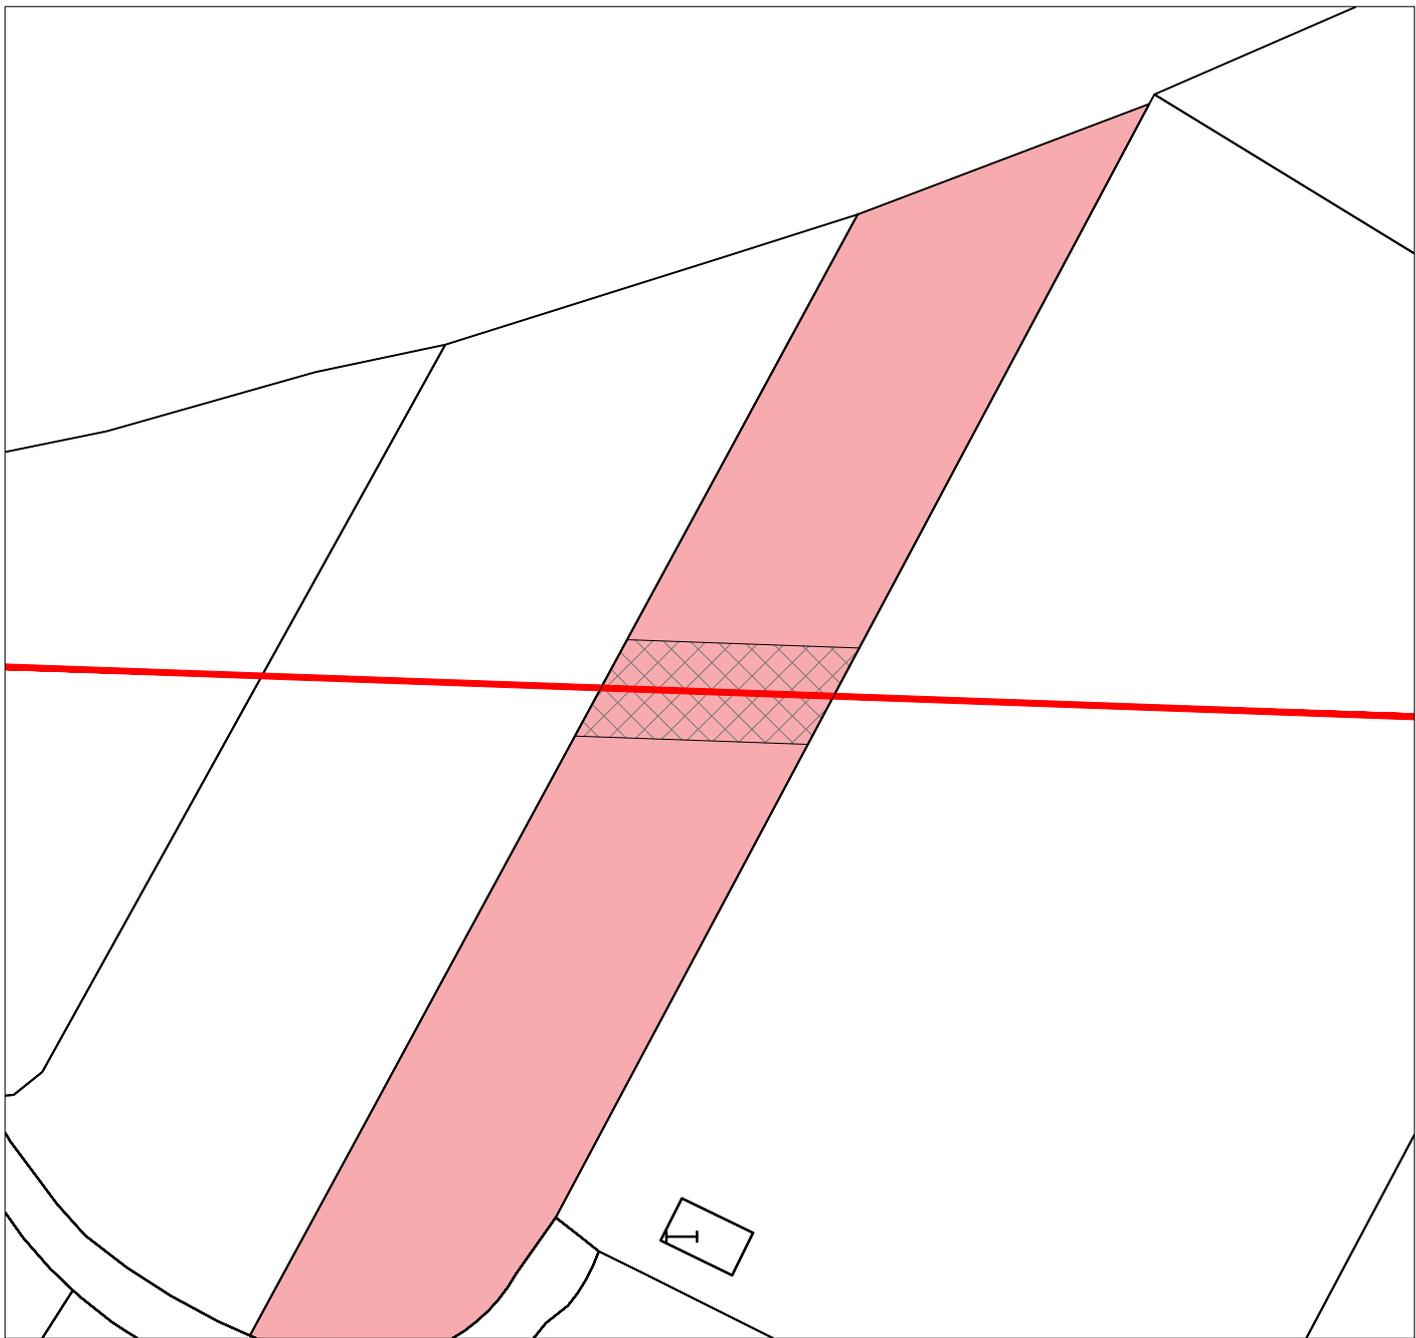

LEYENDA:



Finca afectada



Línea



Servidumbre



Apoyo

I-DE REDES ELÉCTRICAS INTELIGENTES S.A.U.



AMPLIACIÓN DE LÍNEA AÉREA TRIFÁSICA A 20 KV 100-AL1/17-ST1A, L78 BUTANO DE S.T. CASTE. INGEN (CAST), TRAMO APOYO N°420001- APOYO N°420097, EN EL TÉRMINO MUNICIPAL DE CASTELLÓN DE LA PLANA

POLÍGONO 155

PARCELA 243

Nº EXPEDIENTE:

PROYECTO: CS/103/17

SERVIDUMBRE (ml)

SERVIDUMBRE (m2)

PROPIETARIO:

FECHA:

ESCALA:

15,00

97,50

Forés Colomer, Pilar
Forés Colomer, Miguel Ángel

2019

1/500

Nº DE APOYO

SUPERFICIE APOYO

OC. TEMPORAL (m2)

TIPO CULTIVO:

TÉRMINO MUNICIPAL
DE CASTELLÓN DE
LA PLANA

AUTOR:

FINCA Nº:

-


-

130,00

Agrario

IDEA

CS-CS-39

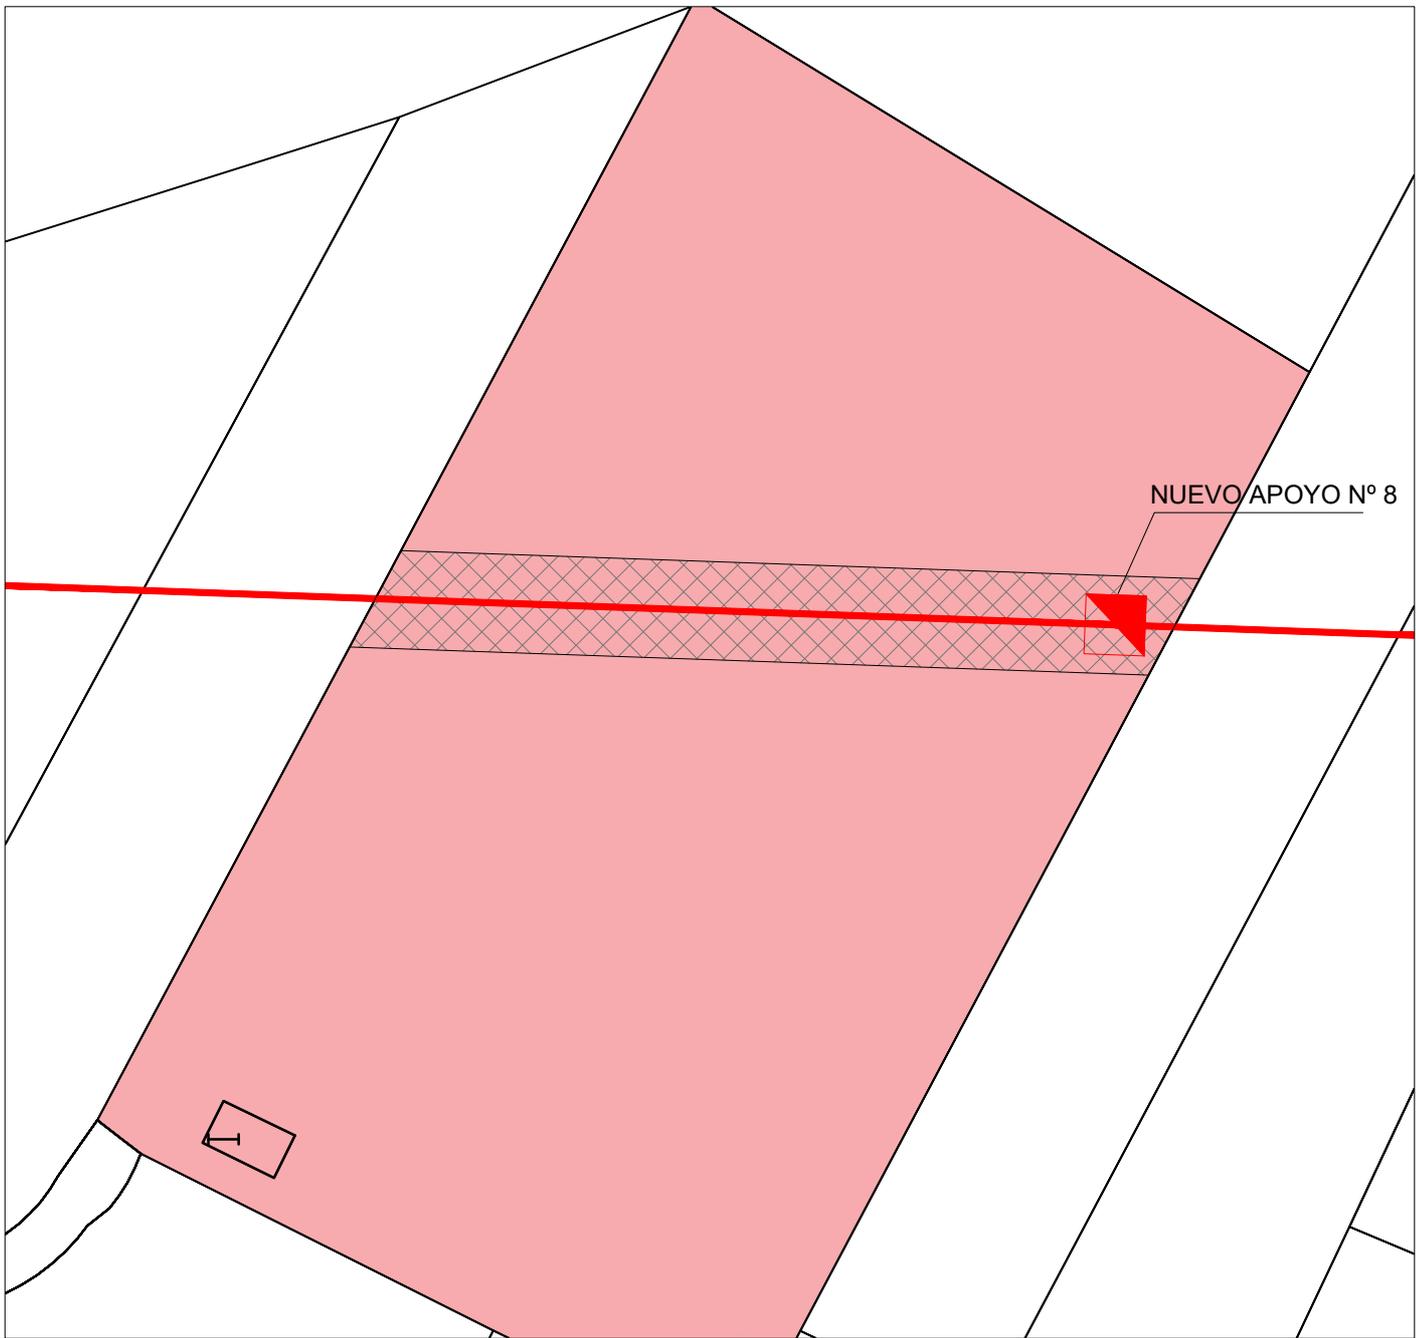

LEYENDA:



Finca afectada



Línea



Servidumbre



Apoyo

I-DE REDES ELÉCTRICAS INTELIGENTES S.A.U.



AMPLIACIÓN DE LÍNEA AÉREA TRIFÁSICA A 20 KV 100-AL1/17-ST1A, L78 BUTANO DE S.T. CASTE. INGEN (CAST), TRAMO APOYO N°420001- APOYO N°420097, EN EL TÉRMINO MUNICIPAL DE CASTELLÓN DE LA PLANA

POLÍGONO 155

PARCELA 310

Nº EXPEDIENTE:

PROYECTO: CS/103/17

SERVIDUMBRE (ml)

SERVIDUMBRE (m2)

PROPIETARIO:

FECHA:

ESCALA:

53,00

344,50

Tirado Ramos, Miguel

2019

1/500

Nº DE APOYO

SUPERFICIE APOYO

OC. TEMPORAL (m2)

TIPO CULTIVO:

TÉRMINO MUNICIPAL
DE CASTELLÓN DE
LA PLANA

AUTOR:

FINCA Nº:

8


3,8


206,00

Agrario

IDEA

CS-CS-40

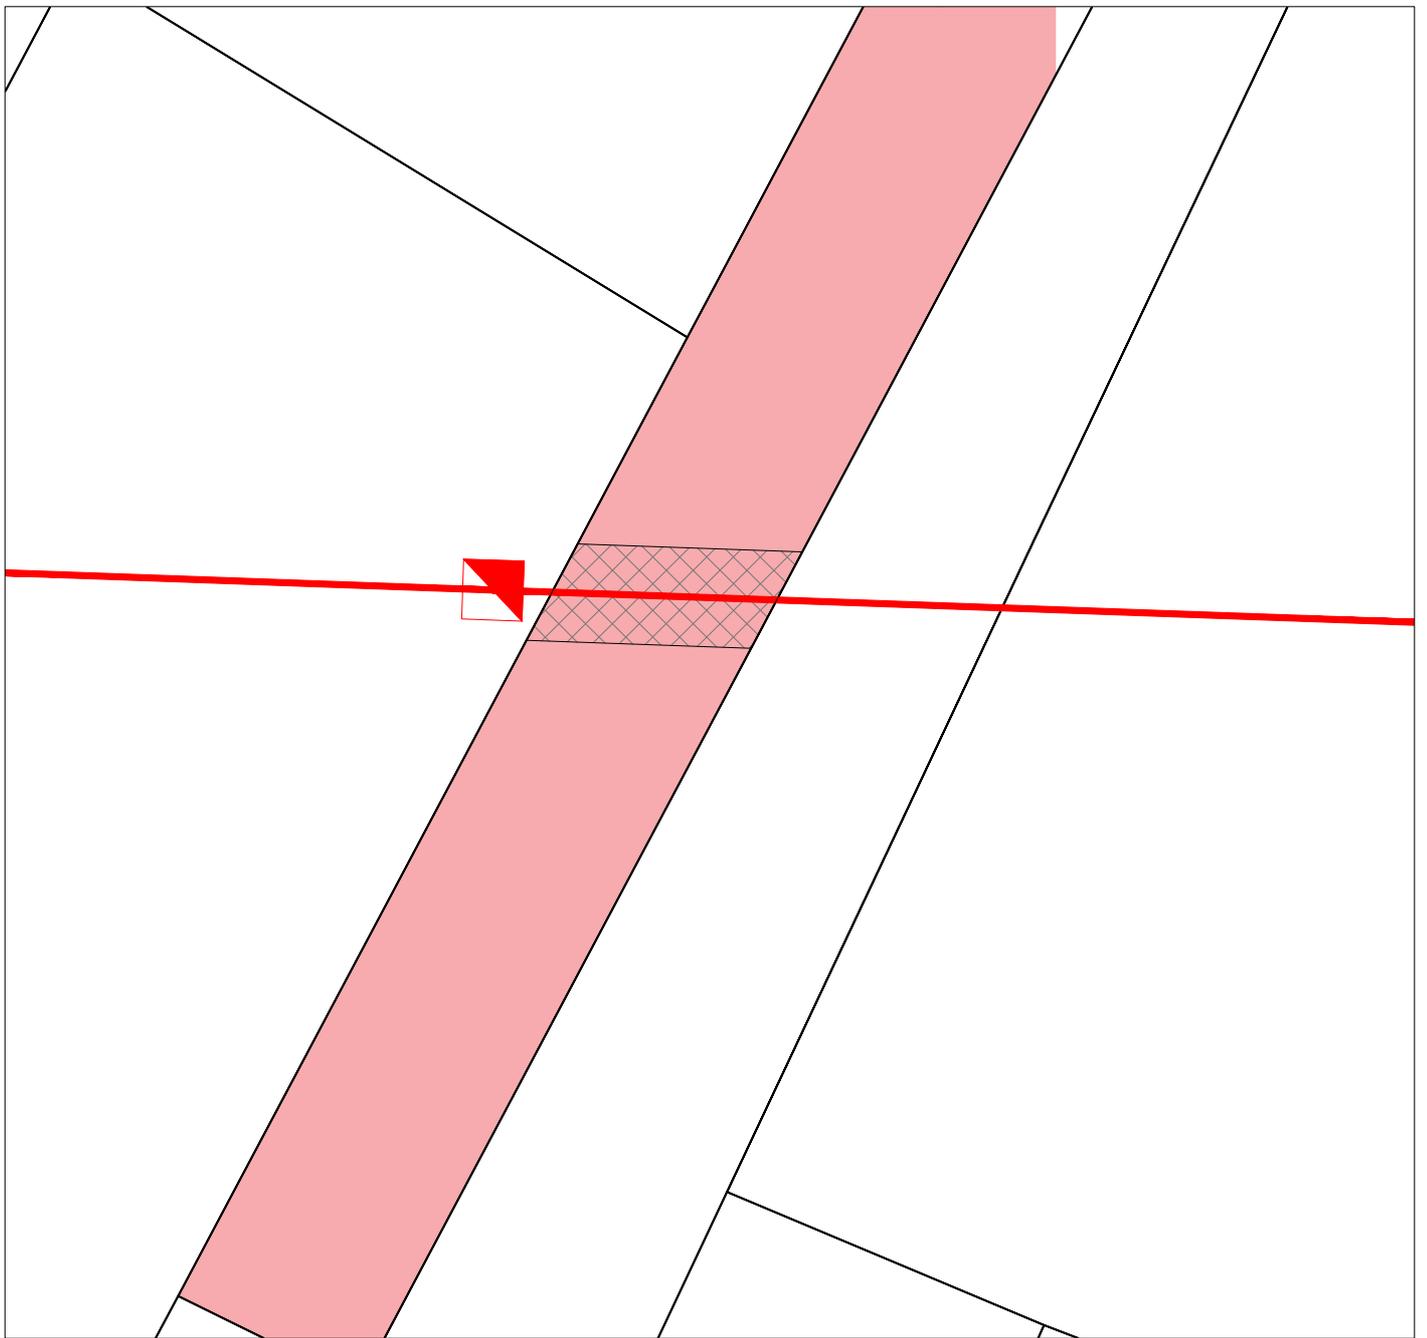

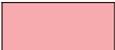
LEYENDA:  Finca afectada  Línea  Servidumbre  Apoyo

I-DE REDES ELÉCTRICAS INTELIGENTES S.A.U.



AMPLIACIÓN DE LÍNEA AÉREA TRIFÁSICA A 20 KV 100-AL1/17-ST1A, L78 BUTANO DE S.T. CASTE. INGEN (CAST), TRAMO APOYO N°420001- APOYO N°420097, EN EL TÉRMINO MUNICIPAL DE CASTELLÓN DE LA PLANA

POLÍGONO 155		PARCELA 347		N° EXPEDIENTE:		PROYECTO: CS/103/17	
SERVIDUMBRE (ml)	SERVIDUMBRE (m2)	PROPIETARIO:			FECHA:	ESCALA:	
15,00	97,50	Amat Meliá, Buenaventura			2019	1/500	
N° DE APOYO	SUPERFICIE APOYO	OC. TEMPORAL (m2)	TIPO CULTIVO:	TÉRMINO MUNICIPAL DE CASTELLÓN DE LA PLANA	AUTOR:	FINCA N°:	
-	-	130,00	Agrario	LA PLANA	IDEA	CS-CS-41	

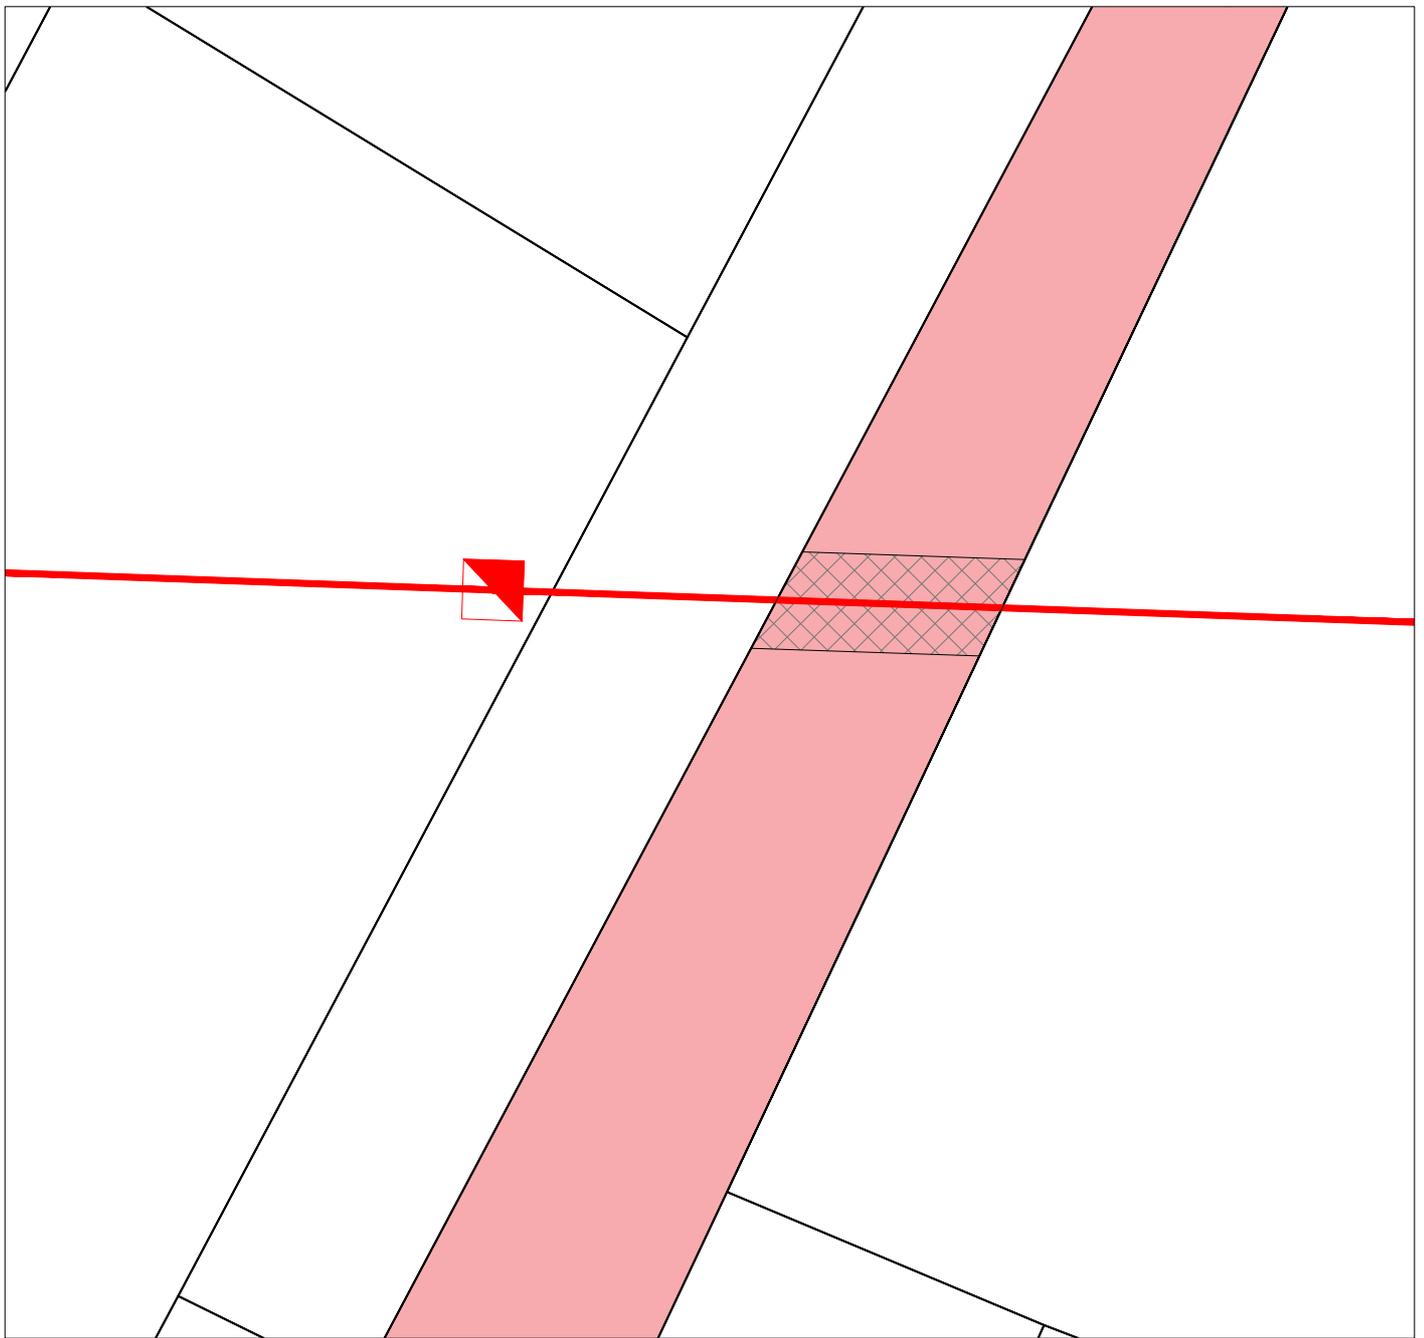

LEYENDA:



Finca afectada



Línea



Servidumbre



Apoyo

I-DE REDES ELÉCTRICAS INTELIGENTES S.A.U.



AMPLIACIÓN DE LÍNEA AÉREA TRIFÁSICA A 20 KV 100-AL1/17-ST1A, L78 BUTANO DE S.T. CASTE. INGEN (CAST), TRAMO APOYO N°420001- APOYO N°420097, EN EL TÉRMINO MUNICIPAL DE CASTELLÓN DE LA PLANA


POLÍGONO 155

PARCELA 309

Nº EXPEDIENTE:

PROYECTO: CS/103/17

SERVIDUMBRE (ml)	SERVIDUMBRE (m2)	PROPIETARIO:			FECHA:	ESCALA:
15,00	97,50	Amat Meliá, Buenaventura			2019	1/500
Nº DE APOYO	SUPERFICIE APOYO	OC. TEMPORAL (m2)	TIPO CULTIVO:	TÉRMINO MUNICIPAL DE CASTELLÓN DE LA PLANA	AUTOR:	FINCA Nº:
-	-	130,00	Agrario	DE CASTELLÓN DE LA PLANA	IDEA	CS-CS-42

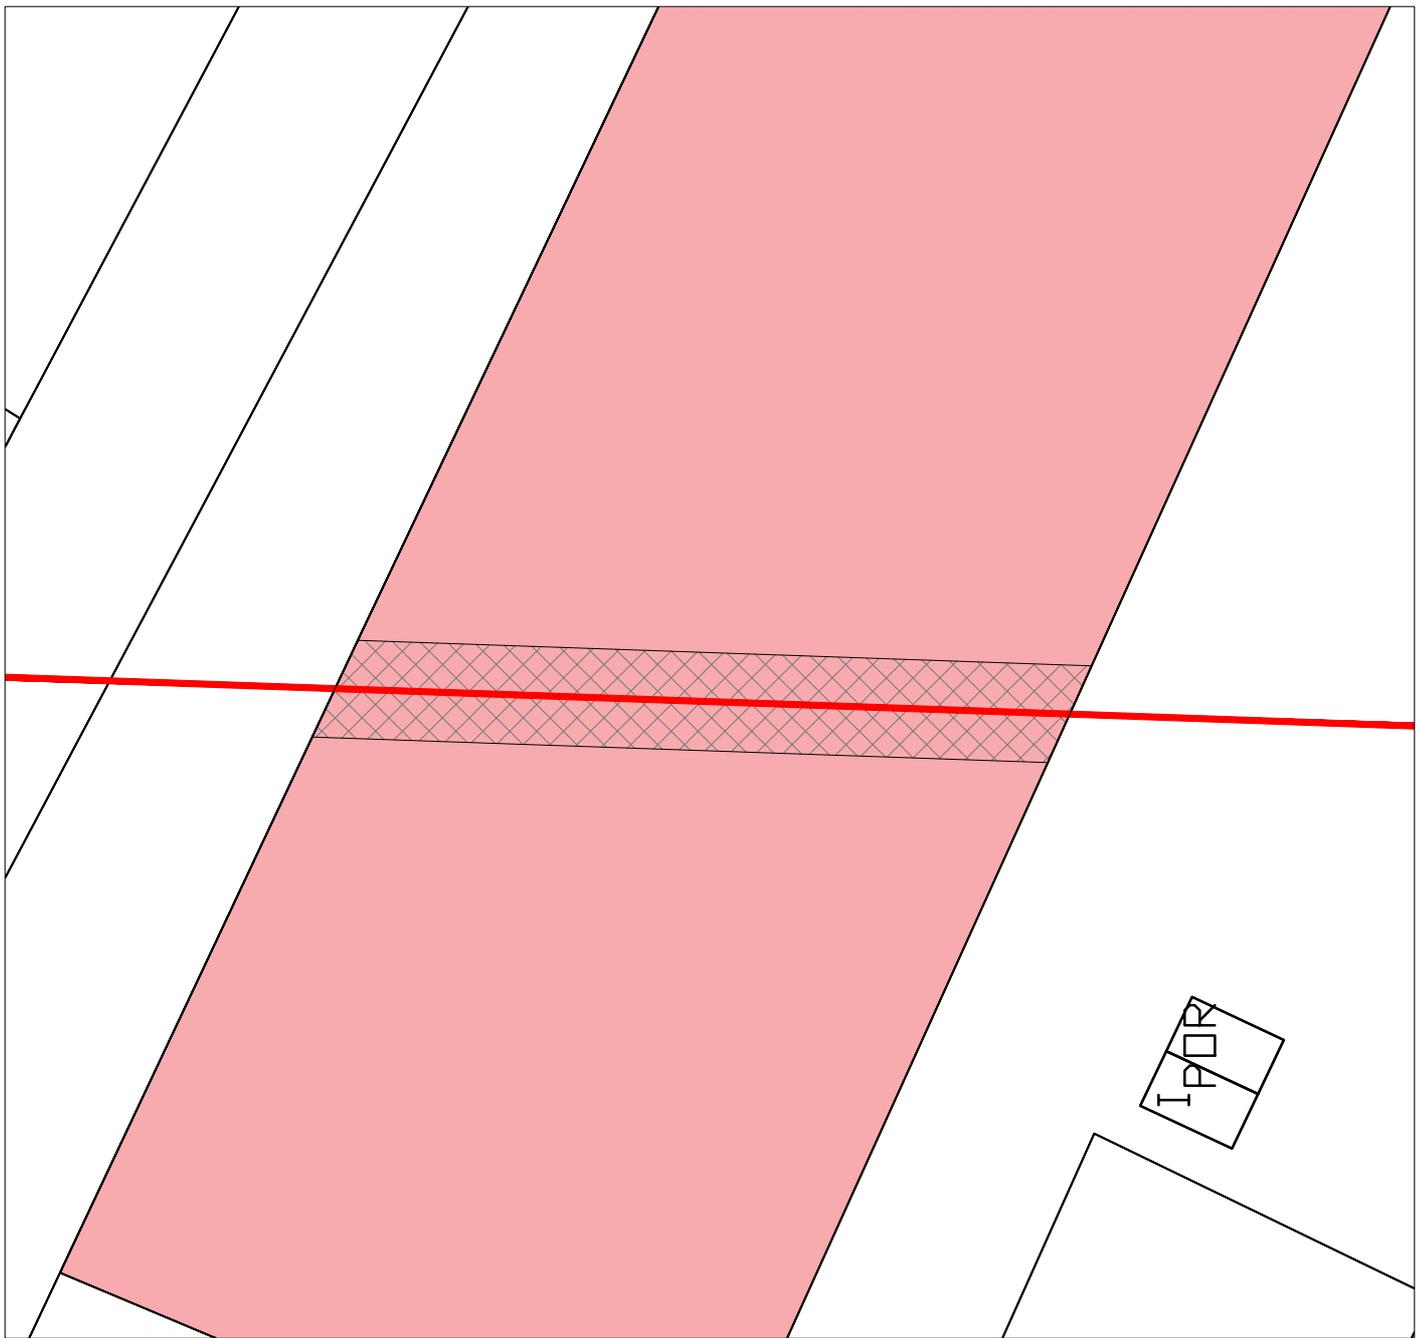

LEYENDA:



Finca afectada



Línea



Servidumbre



Apoyo

I-DE REDES ELÉCTRICAS INTELIGENTES S.A.U.



AMPLIACIÓN DE LÍNEA AÉREA TRIFÁSICA A 20 KV 100-AL1/17-ST1A, L78 BUTANO DE S.T. CASTE. INGEN (CAST), TRAMO APOYO N°420001- APOYO N°420097, EN EL TÉRMINO MUNICIPAL DE CASTELLÓN DE LA PLANA


POLÍGONO 155

PARCELA 308

Nº EXPEDIENTE:

PROYECTO: CS/103/17

SERVIDUMBRE (ml)	SERVIDUMBRE (m2)	PROPIETARIO: Garcés Marzá, Rosa Ibáñez Garcés, Rosa Lidón Ibáñez Garcés, Salvador Tomás Ibáñez Garcés, Juan Alberto Ibáñez Garcés, Ángel Javier			FECHA:	ESCALA:
48,00	312,00				2019	1/500
Nº DE APOYO	SUPERFICIE APOYO	OC. TEMPORAL (m2)	TIPO CULTIVO:	TÉRMINO MUNICIPAL DE CASTELLÓN DE LA PLANA	AUTOR:	FINCA Nº:
-	-	196,00	Agrario		IDEA	CS-CS-43

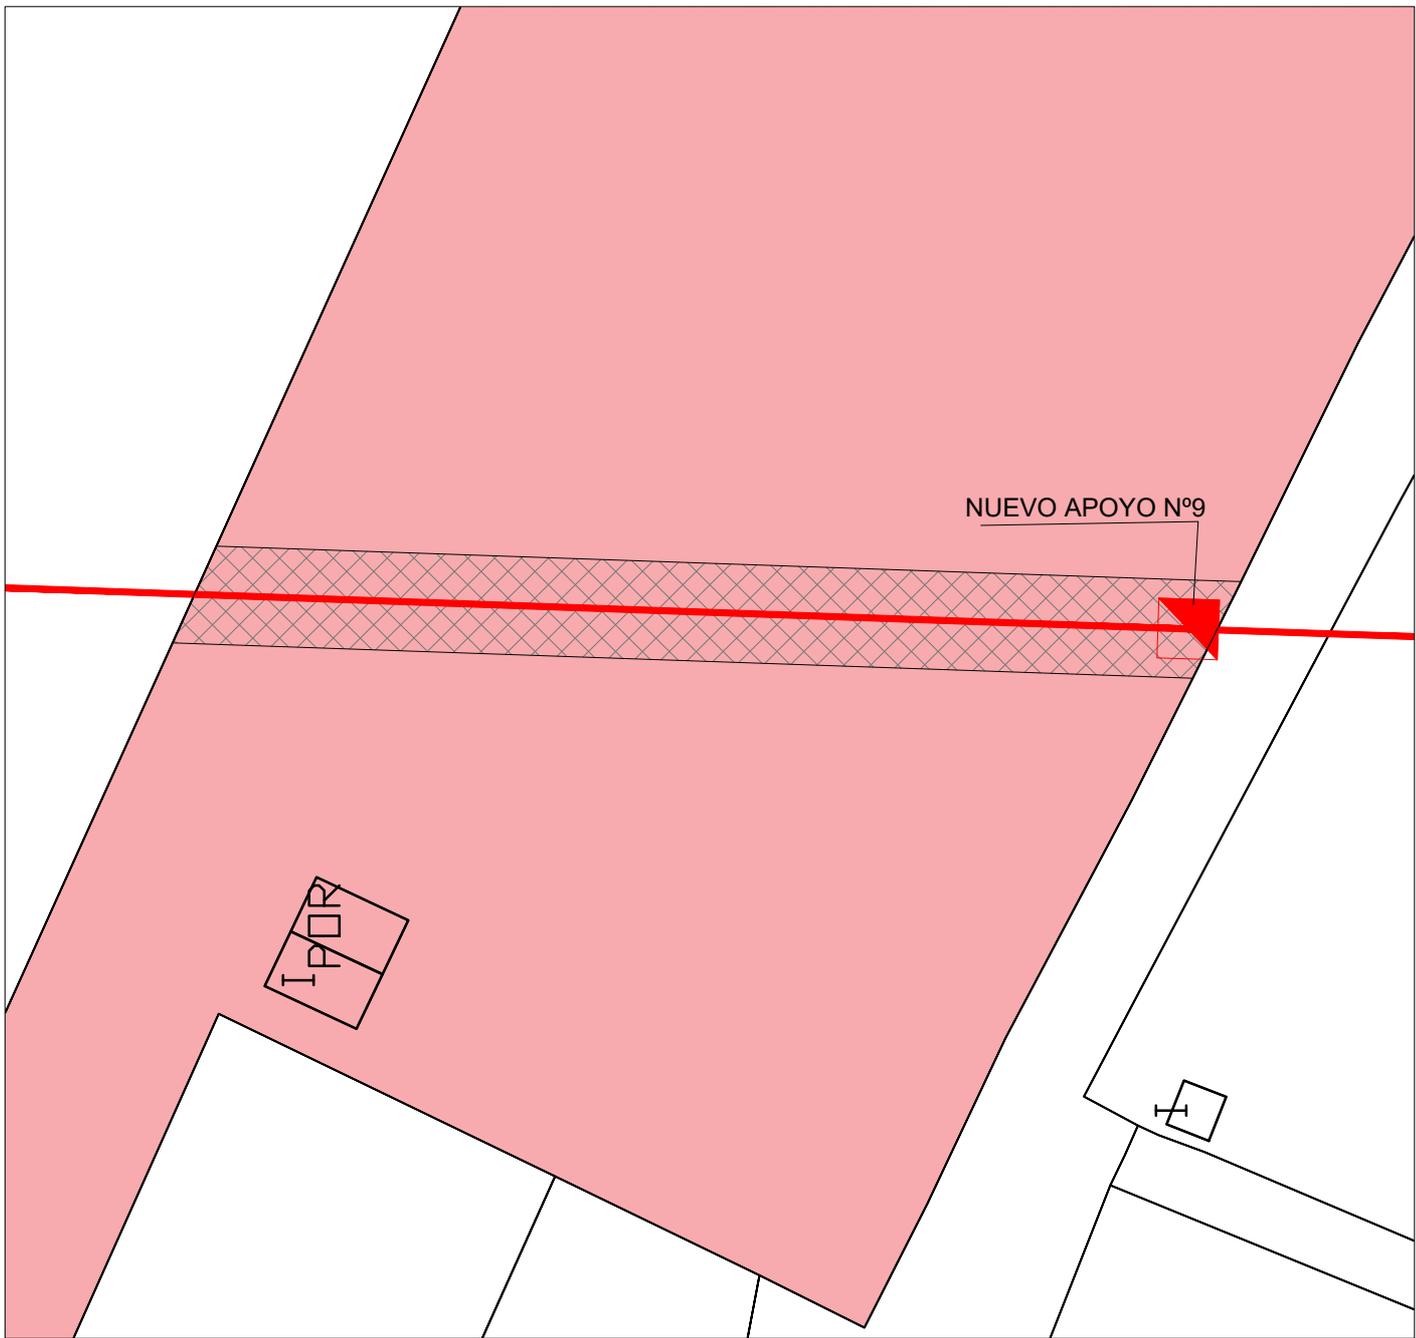


LEYENDA:  Finca afectada  Línea  Servidumbre  Apoyo

I-DE REDES ELÉCTRICAS INTELIGENTES S.A.U.



AMPLIACIÓN DE LÍNEA AÉREA TRIFÁSICA A 20 KV 100-AL1/17-ST1A, L78 BUTANO DE S.T. CASTE. INGEN (CAST), TRAMO APOYO N°420001- APOYO N°420097, EN EL TÉRMINO MUNICIPAL DE CASTELLÓN DE LA PLANA

POLÍGONO 155		PARCELA 307		N° EXPEDIENTE:		PROYECTO: CS/103/17	
SERVIDUMBRE (ml)	SERVIDUMBRE (m2)	PROPIETARIO: Garcés Marzá, Rosa Ibáñez Garcés, Rosa Lidón Ibáñez Garcés, Salvador Tomás Ibáñez Garcés, Juan Alberto Ibáñez Garcés, Ángel Javier				FECHA:	ESCALA:
67,00	435,50					2019	1/500
N° DE APOYO	SUPERFICIE APOYO	OC. TEMPORAL (m2)	TIPO CULTIVO:	TÉRMINO MUNICIPAL DE CASTELLÓN DE LA PLANA	AUTOR:	FINCA N°:	
9	3,8	234,00	Agrario		IDEA	CS-CS-44	

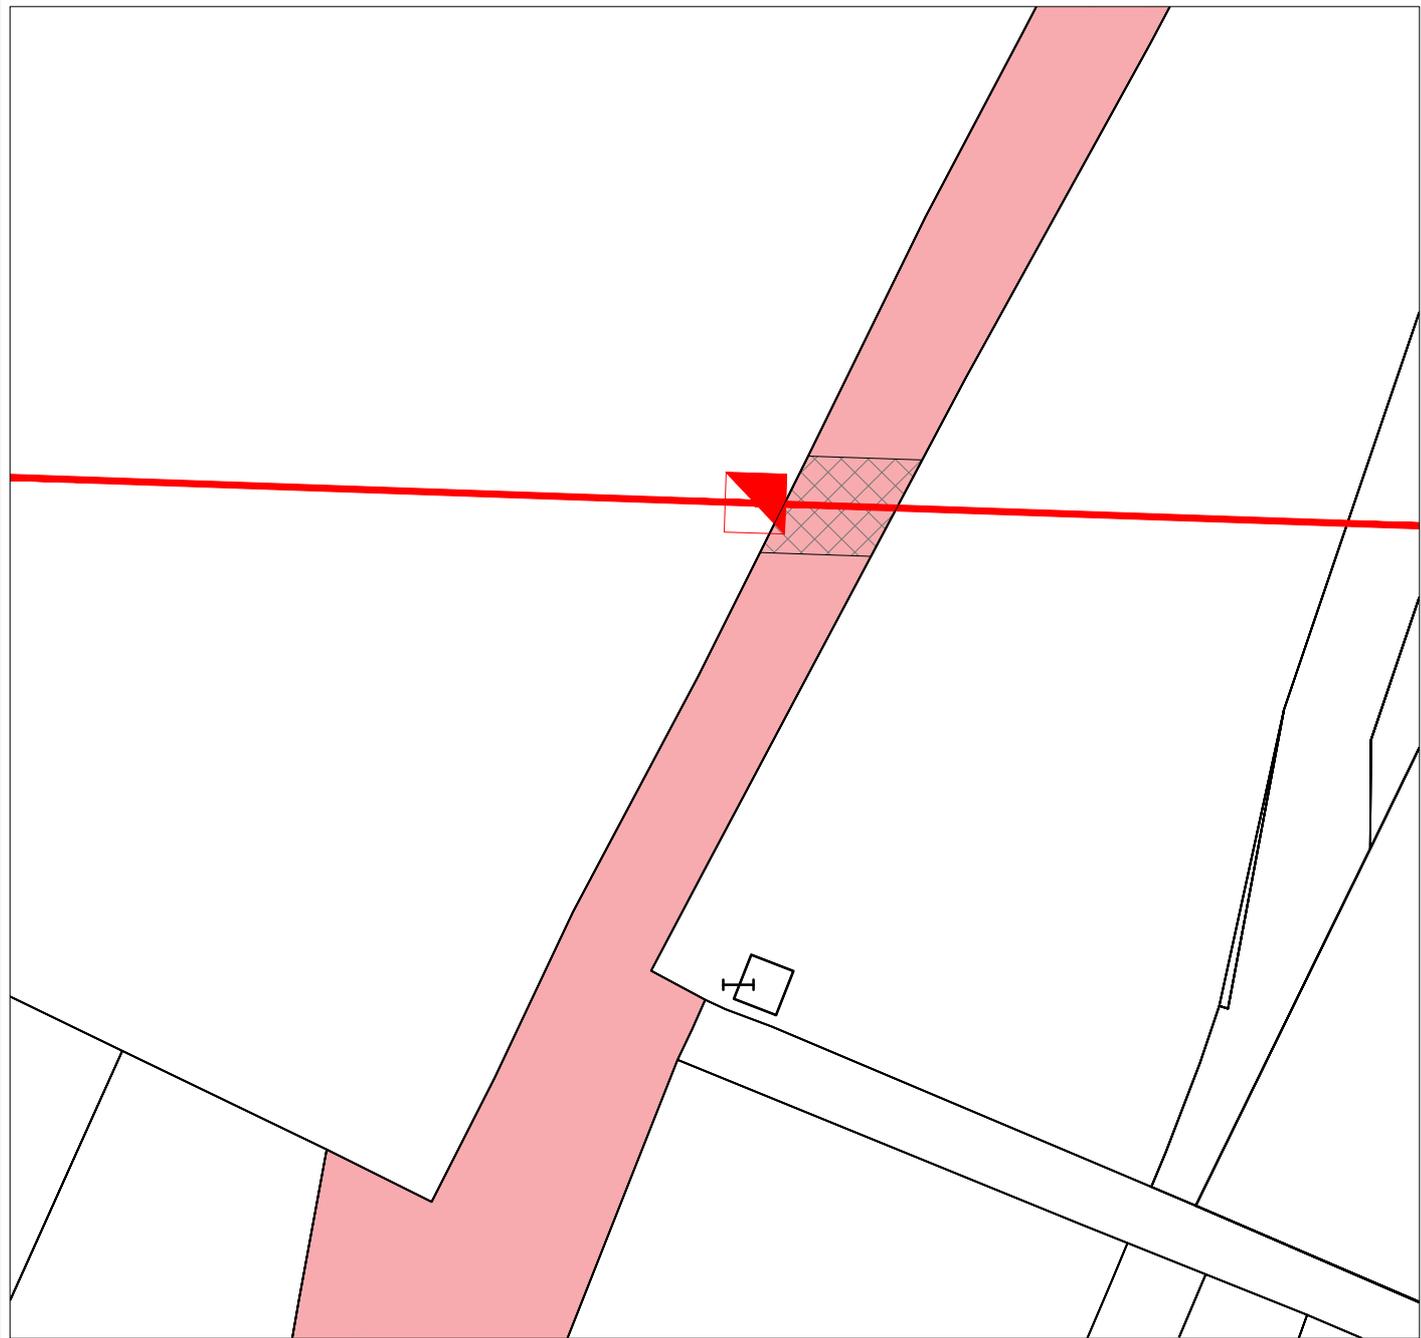

LEYENDA:



Finca afectada



Línea



Servidumbre



Apoyo

I-DE REDES ELÉCTRICAS INTELIGENTES S.A.U.



AMPLIACIÓN DE LÍNEA AÉREA TRIFÁSICA A 20 KV 100-AL1/17-ST1A, L78 BUTANO DE S.T. CASTE. INGEN (CAST), TRAMO APOYO N°420001- APOYO N°420097, EN EL TÉRMINO MUNICIPAL DE CASTELLÓN DE LA PLANA


POLÍGONO 155

PARCELA 9014

Nº EXPEDIENTE:

PROYECTO: CS/103/17

SERVIDUMBRE (ml)	SERVIDUMBRE (m2)	PROPIETARIO:			FECHA:	ESCALA:
7,00	45,50	Excmo. Ayuntamiento de Castellón de la Plana			2019	1/500
Nº DE APOYO	SUPERFICIE APOYO	OC. TEMPORAL (m2)	TIPO CULTIVO:	TÉRMINO MUNICIPAL DE CASTELLÓN DE LA PLANA	AUTOR:	FINCA Nº:
-	-	114,00	Vía de comunicación de dominio público	LA PLANA	IDEA	CS-CS-45

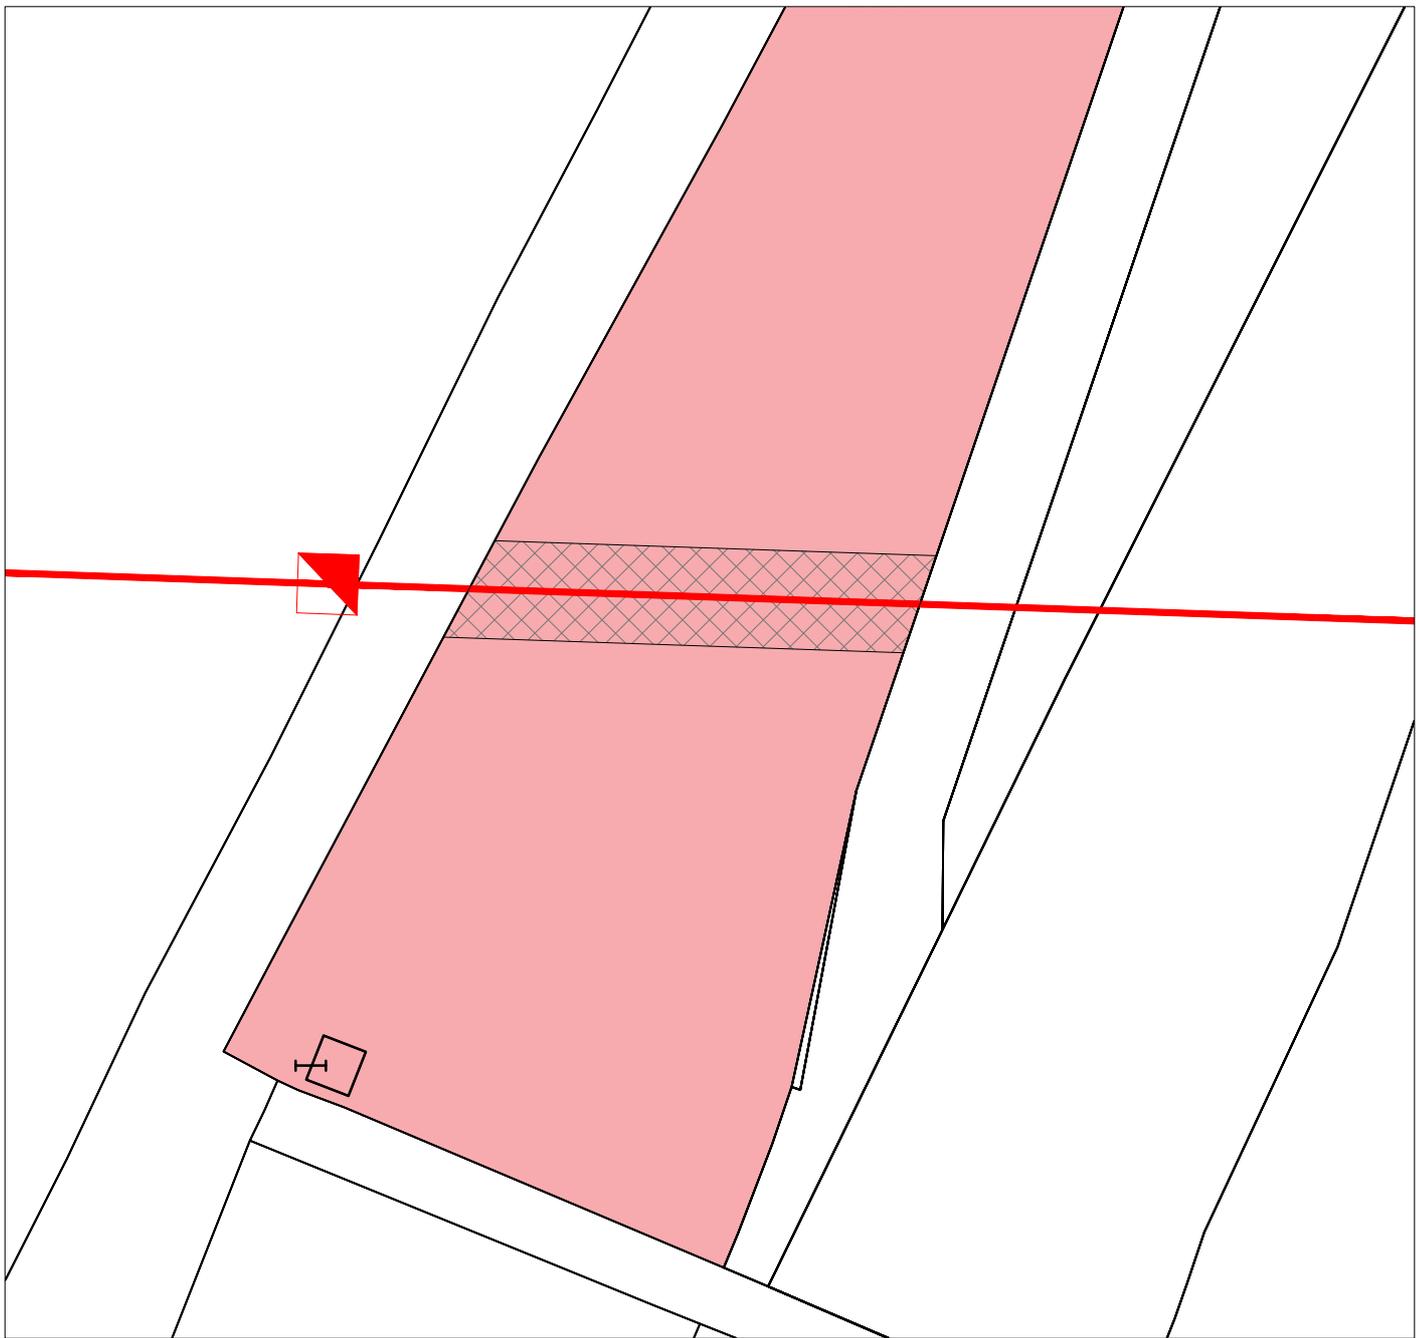

LEYENDA:



Finca afectada



Línea



Servidumbre



Apoyo

I-DE REDES ELÉCTRICAS INTELIGENTES S.A.U.



AMPLIACIÓN DE LÍNEA AÉREA TRIFÁSICA A 20 KV 100-AL1/17-ST1A, L78 BUTANO DE S.T. CASTE. INGEN (CAST), TRAMO APOYO N°420001- APOYO N°420097, EN EL TÉRMINO MUNICIPAL DE CASTELLÓN DE LA PLANA

POLÍGONO 156

PARCELA 065

Nº EXPEDIENTE:

PROYECTO: CS/103/17

SERVIDUMBRE (ml)

SERVIDUMBRE (m2)

PROPIETARIO:

FECHA:

ESCALA:

30,00

195,00

Pérez Palomo, Francisco Cecilio
Badal Marín, Matilde

2019

1/500

Nº DE APOYO

SUPERFICIE APOYO

OC. TEMPORAL (m2)

TIPO CULTIVO:

TÉRMINO MUNICIPAL
DE CASTELLÓN DE
LA PLANA

AUTOR:

FINCA Nº:

-


-

160,00

Agrario

IDEA

CS-CS-46

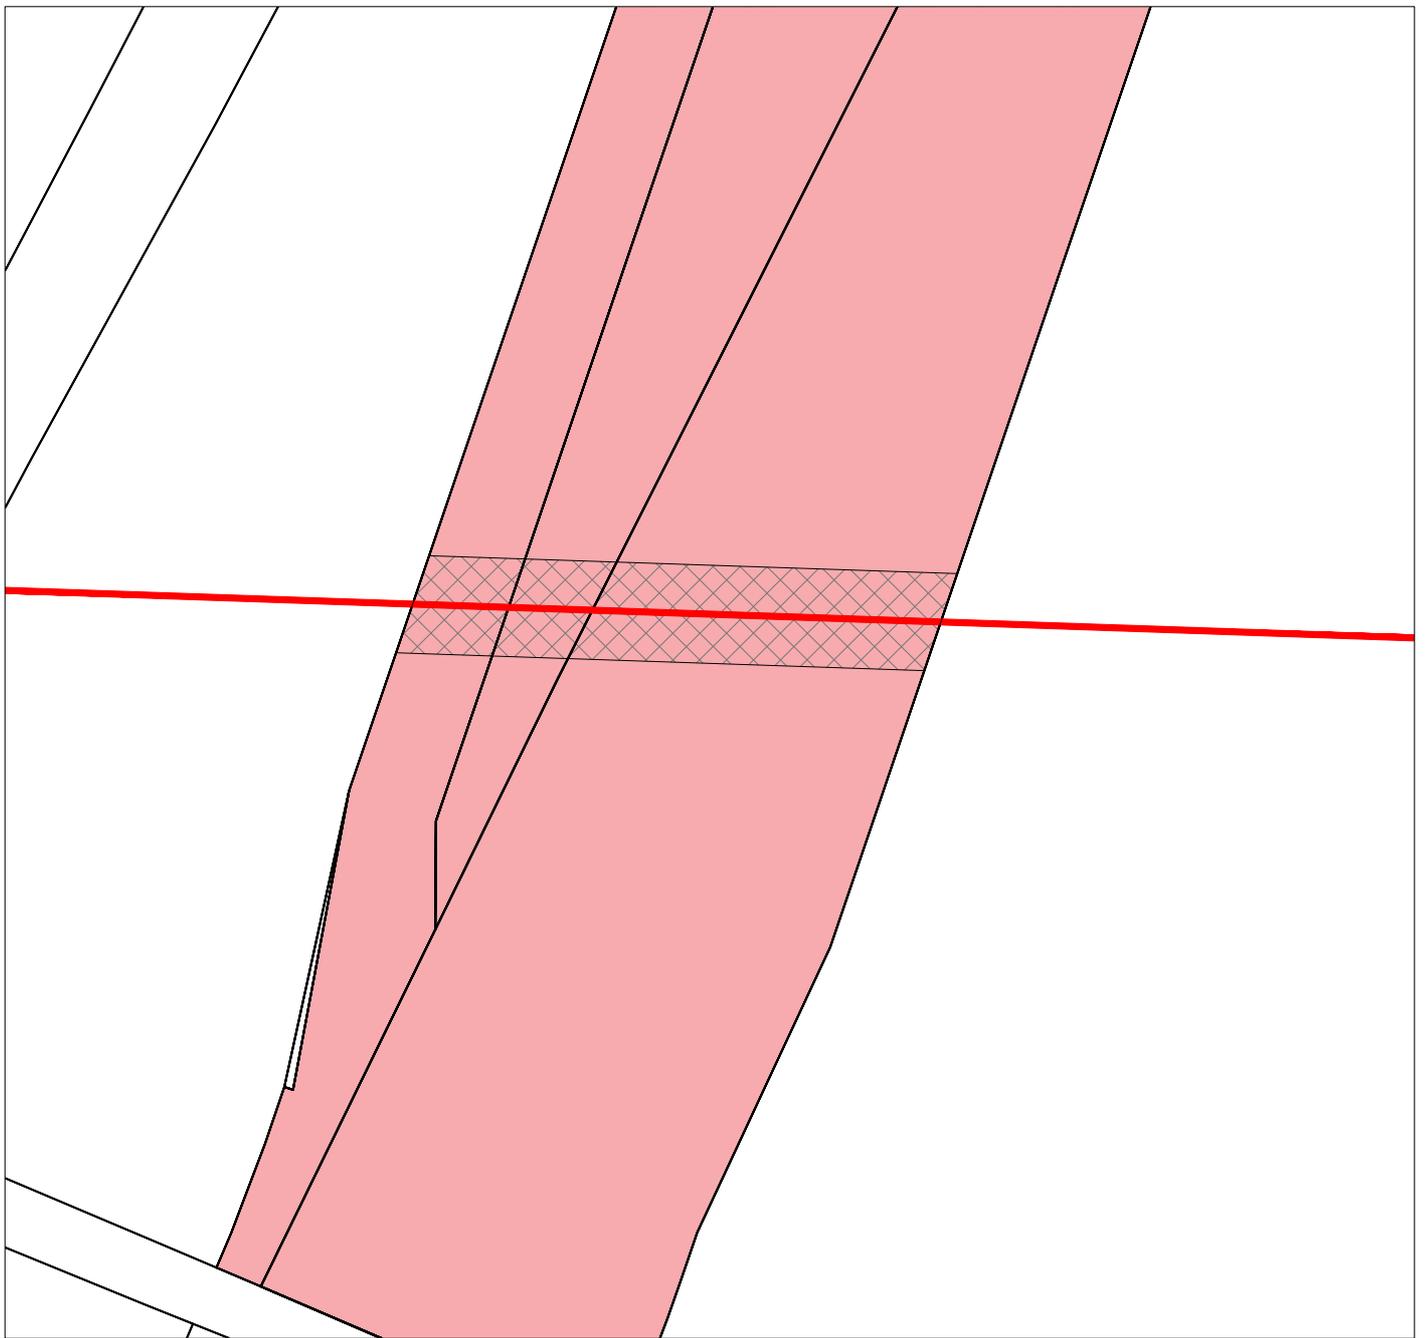

LEYENDA:



Finca afectada



Línea



Servidumbre



Apoyo

I-DE REDES ELÉCTRICAS INTELIGENTES S.A.U.



AMPLIACIÓN DE LÍNEA AÉREA TRIFÁSICA A 20 KV 100-AL1/17-ST1A, L78 BUTANO DE S.T. CASTE. INGEN (CAST), TRAMO APOYO N°420001- APOYO N°420097, EN EL TÉRMINO MUNICIPAL DE CASTELLÓN DE LA PLANA


POLÍGONO 156

PARCELA 9023

Nº EXPEDIENTE:

PROYECTO: CS/103/17

SERVIDUMBRE (ml)	SERVIDUMBRE (m2)	PROPIETARIO:			FECHA:	ESCALA:
35,00	227,50	Excmo. Ayuntamiento de Castellón de la Plana			2019	1/500
Nº DE APOYO	SUPERFICIE APOYO	OC. TEMPORAL (m2)	TIPO CULTIVO:	TÉRMINO MUNICIPAL DE CASTELLÓN DE LA PLANA	AUTOR:	FINCA Nº:
-	-	170,00	Hidrografía natural Barranco	LA PLANA	IDEA	CS-CS-47

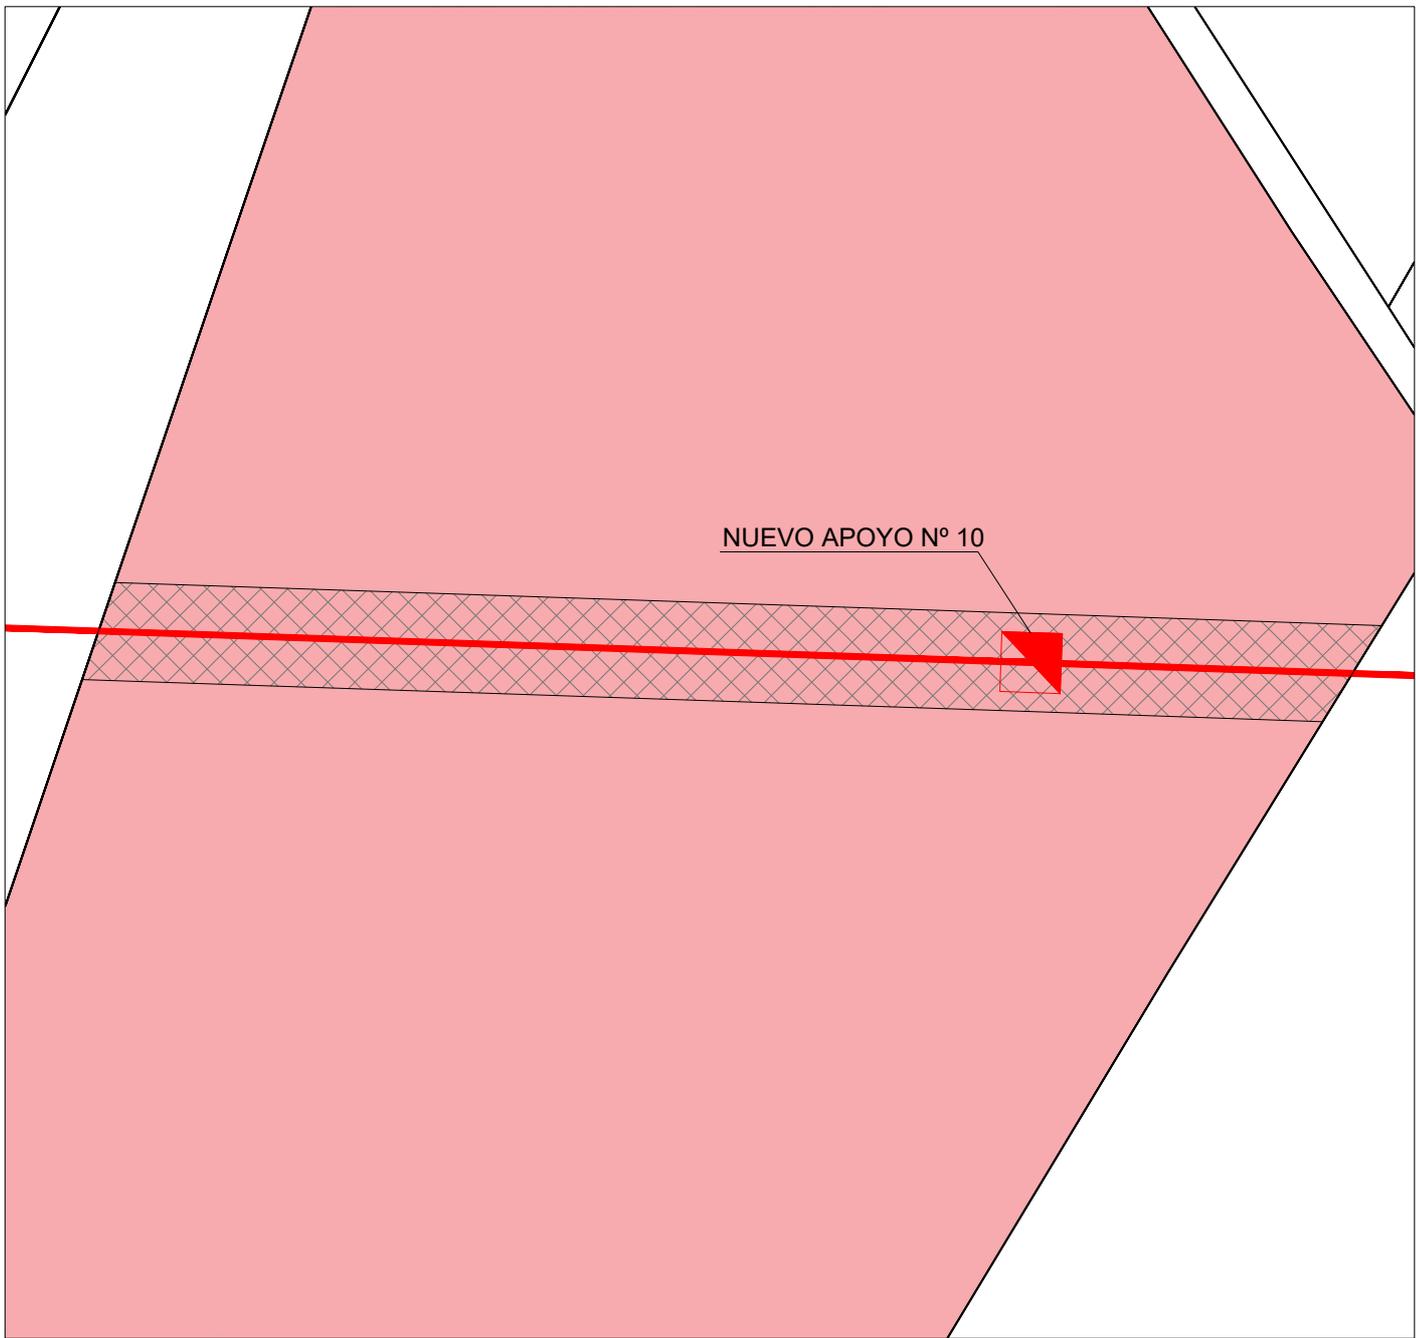


LEYENDA:  Finca afectada  Línea  Servidumbre  Apoyo

I-DE REDES ELÉCTRICAS INTELIGENTES S.A.U.



AMPLIACIÓN DE LÍNEA AÉREA TRIFÁSICA A 20 KV 100-AL1/17-ST1A, L78 BUTANO DE S.T. CASTE. INGEN (CAST), TRAMO APOYO N°420001- APOYO N°420097, EN EL TÉRMINO MUNICIPAL DE CASTELLÓN DE LA PLANA

POLÍGONO 156		PARCELA 066		Nº EXPEDIENTE:		PROYECTO: CS/103/17	
SERVIDUMBRE (ml)	SERVIDUMBRE (m2)	PROPIETARIO:				FECHA:	ESCALA:
82,00	533,00	Pardo Fabregat, Pilar Pardo Fabregat, Francisco				2019	1/500
Nº DE APOYO	SUPERFICIE APOYO	OC. TEMPORAL (m2)	TIPO CULTIVO:	TÉRMINO MUNICIPAL DE CASTELLÓN DE LA PLANA	AUTOR:	FINCA Nº:	
10	3,2	264,00	Agrario		IDEA	CS-CS-48	

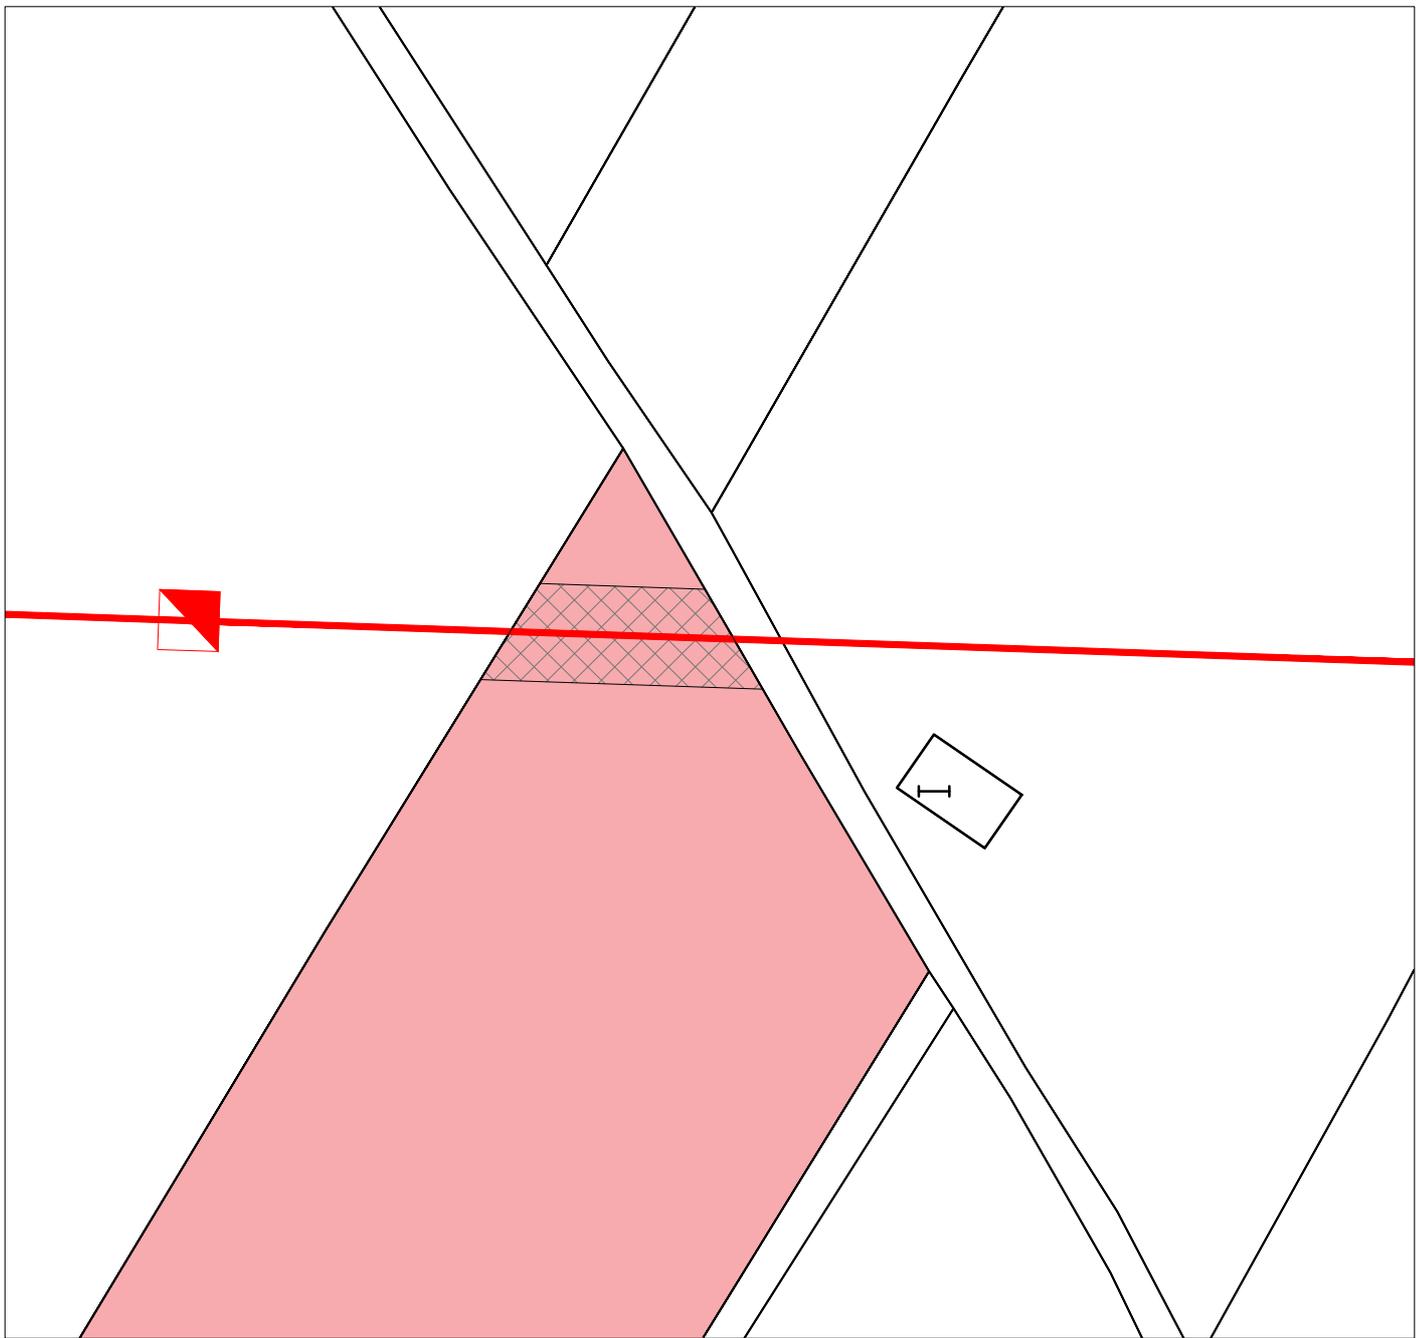


LEYENDA:  Finca afectada  Línea  Servidumbre  Apoyo

I-DE REDES ELÉCTRICAS INTELIGENTES S.A.U.



AMPLIACIÓN DE LÍNEA AÉREA TRIFÁSICA A 20 KV 100-AL1/17-ST1A, L78 BUTANO DE S.T. CASTE. INGEN (CAST), TRAMO APOYO N°420001- APOYO N°420097, EN EL TÉRMINO MUNICIPAL DE CASTELLÓN DE LA PLANA

POLÍGONO 156		PARCELA 076		Nº EXPEDIENTE:		PROYECTO: CS/103/17	
SERVIDUMBRE (ml)	SERVIDUMBRE (m2)	PROPIETARIO:			FECHA:	ESCALA:	
15,00	97,50	Pardo Pascual, Miguel			2019	1/500	
Nº DE APOYO	SUPERFICIE APOYO	OC. TEMPORAL (m2)	TIPO CULTIVO:	TÉRMINO MUNICIPAL DE CASTELLÓN DE LA PLANA	AUTOR:	FINCA Nº:	
-	-	130,00	Agrario	LA PLANA	IDEA	CS-CS-49	

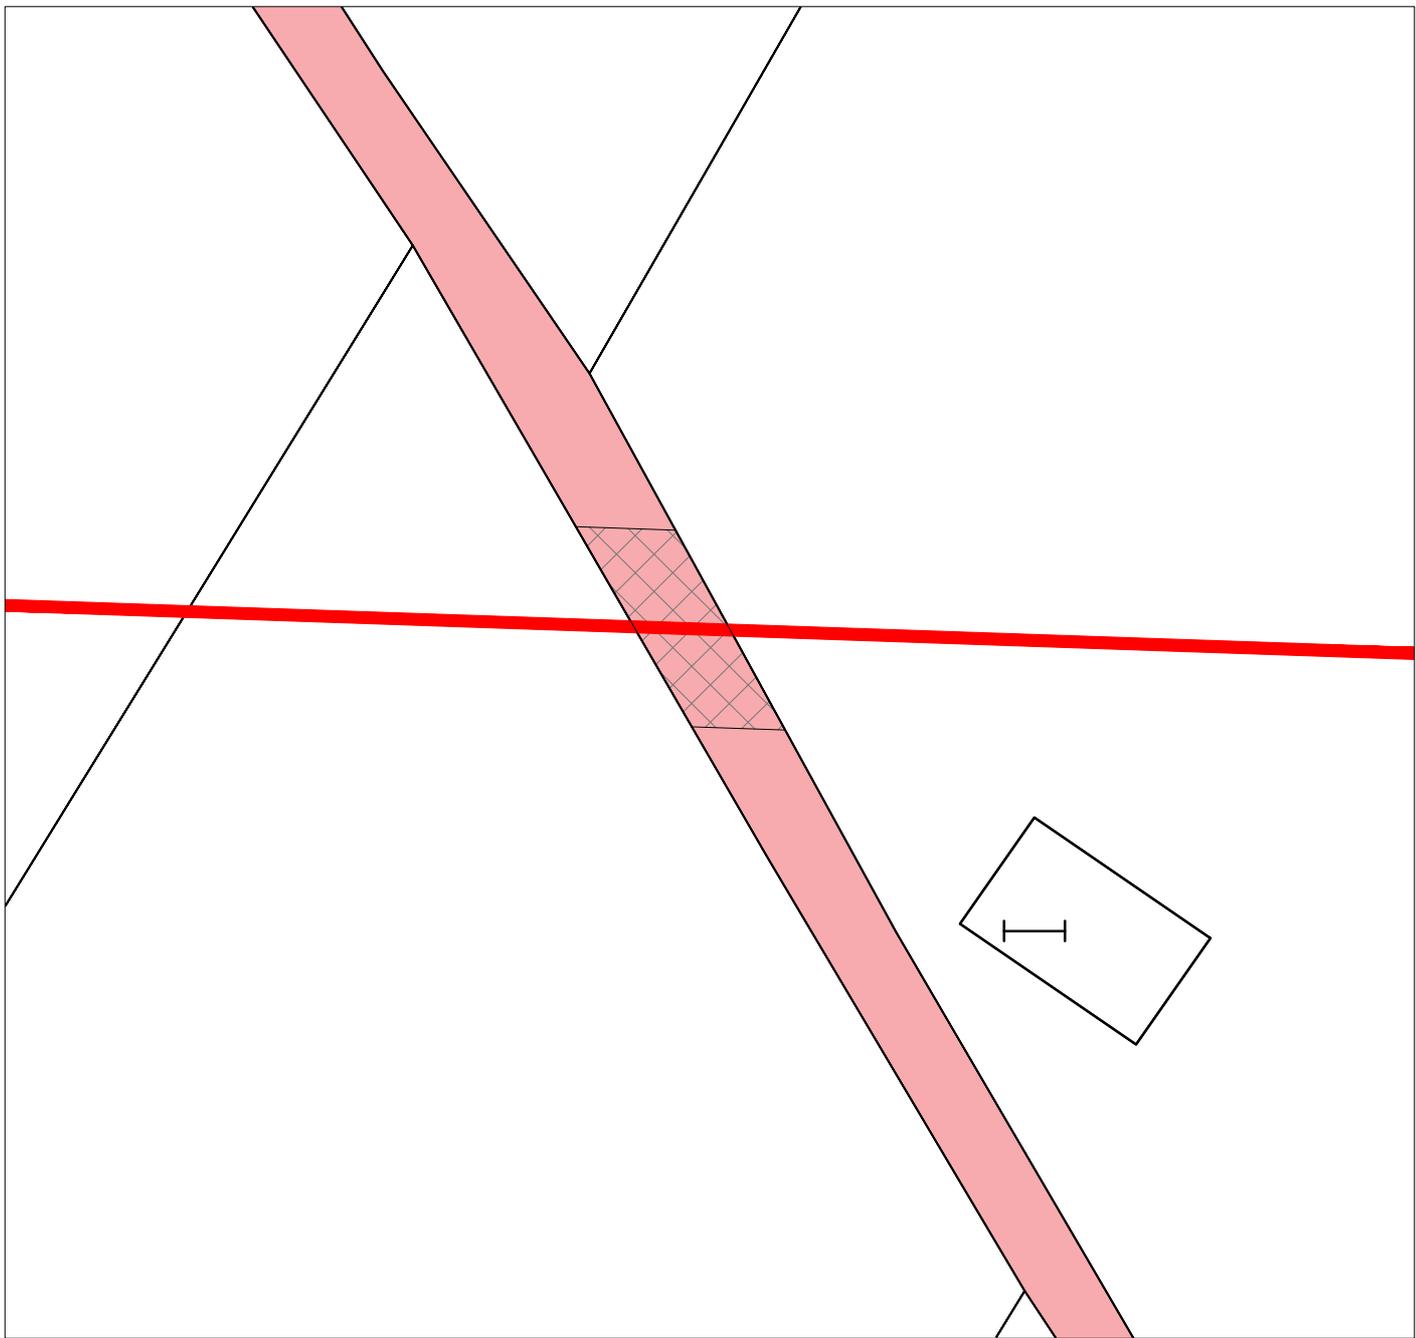

LEYENDA:



Finca afectada



Línea



Servidumbre



Apoyo

I-DE REDES ELÉCTRICAS INTELIGENTES S.A.U.



AMPLIACIÓN DE LÍNEA AÉREA TRIFÁSICA A 20 KV 100-AL1/17-ST1A, L78 BUTANO DE S.T. CASTE. INGEN (CAST), TRAMO APOYO N°420001- APOYO N°420097, EN EL TÉRMINO MUNICIPAL DE CASTELLÓN DE LA PLANA

POLÍGONO 156

PARCELA 9004

Nº EXPEDIENTE:

PROYECTO: CS/103/17

SERVIDUMBRE (ml)

3,00

SERVIDUMBRE (m2)

19,50

PROPIETARIO:

Sindicato de Riegos de Castellón de La Plana

FECHA:

2019

ESCALA:

1/250

Nº DE APOYO

-

SUPERFICIE APOYO

-

OC. TEMPORAL (m2)

106,00

TIPO CULTIVO:

Hidrografía natural (acequia)


TÉRMINO MUNICIPAL DE CASTELLÓN DE LA PLANA

AUTOR:

IDEA

FINCA Nº:

CS-CS-50

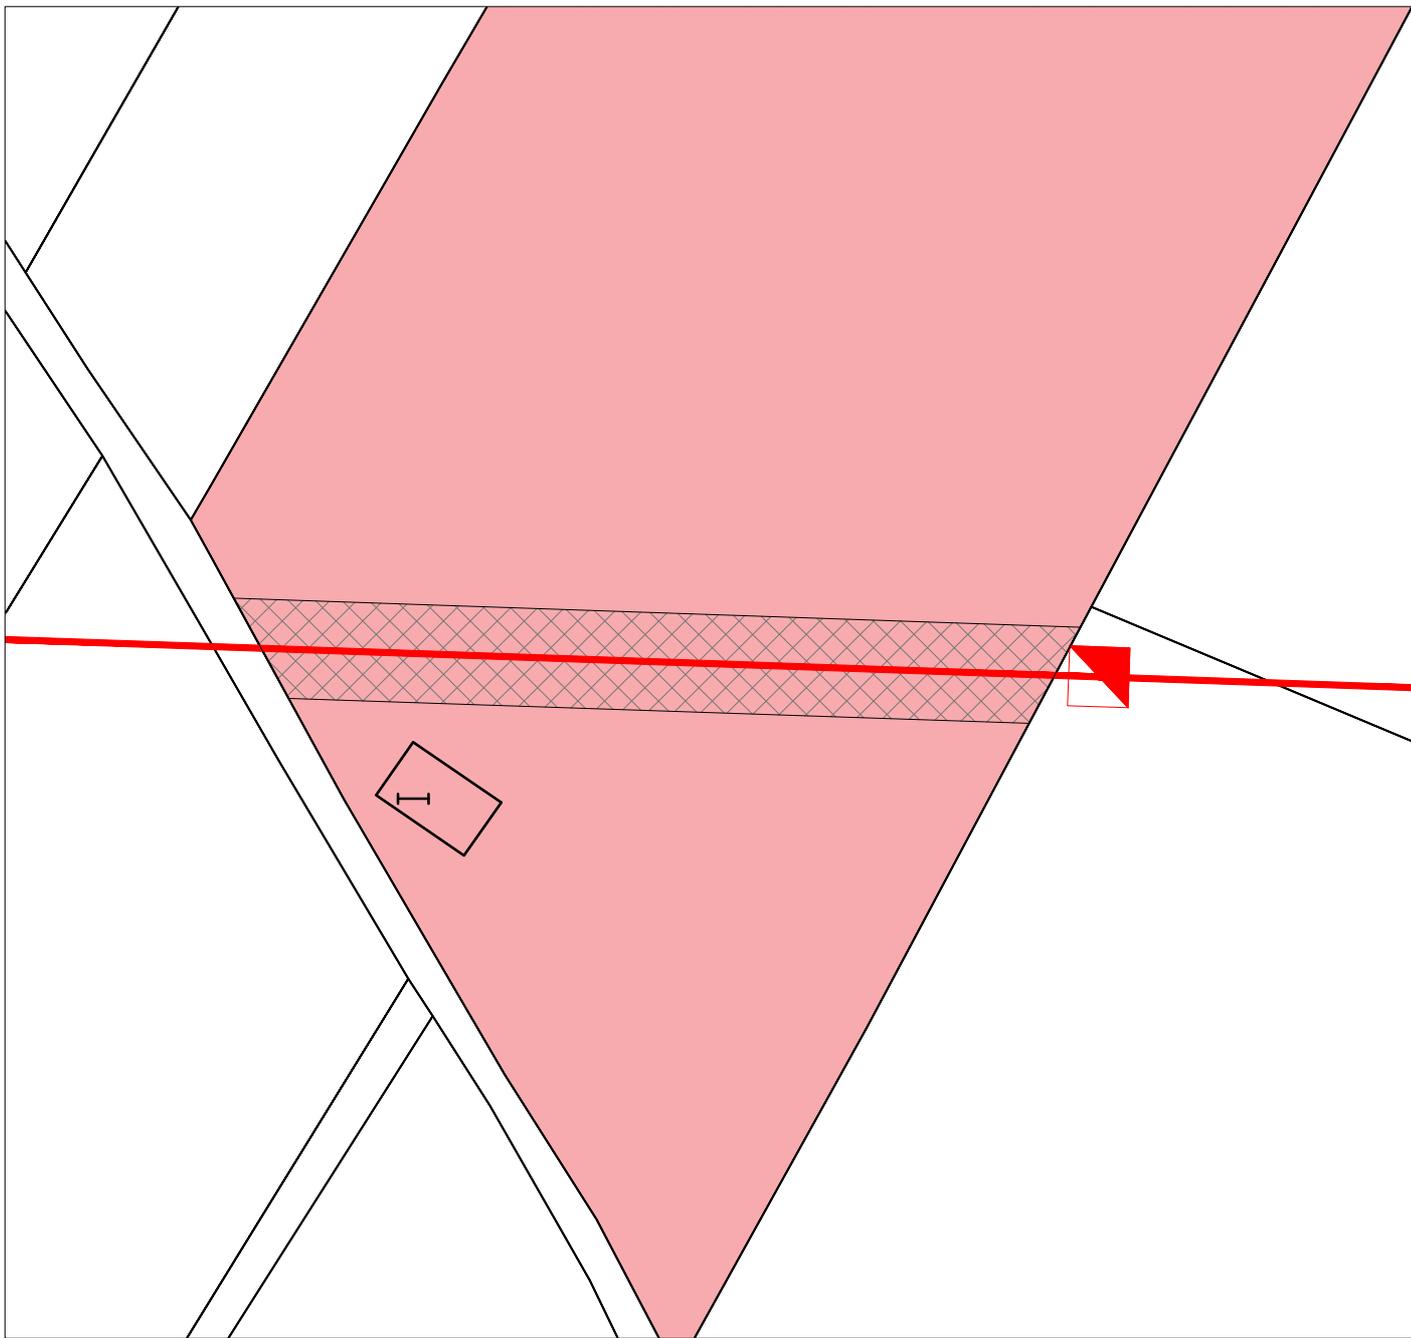

LEYENDA:



Finca afectada



Línea



Servidumbre



Apoyo

I-DE REDES ELÉCTRICAS INTELIGENTES S.A.U.



AMPLIACIÓN DE LÍNEA AÉREA TRIFÁSICA A 20 KV 100-AL1/17-ST1A, L78 BUTANO DE S.T. CASTE. INGEN (CAST), TRAMO APOYO N°420001- APOYO N°420097, EN EL TÉRMINO MUNICIPAL DE CASTELLÓN DE LA PLANA

POLÍGONO 156

PARCELA 075

Nº EXPEDIENTE:

PROYECTO: CS/103/17

SERVIDUMBRE (ml)

SERVIDUMBRE (m2)

PROPIETARIO:

FECHA:

ESCALA:

52,00

338,00

Agost López, Miguel Joaquín

2019

1/500

Nº DE APOYO

SUPERFICIE APOYO

OC. TEMPORAL (m2)

TIPO CULTIVO:

TÉRMINO MUNICIPAL DE CASTELLÓN DE LA PLANA

AUTOR:

FINCA Nº:

-


-

204,00

Agrario

IDEA

CS-CS-51

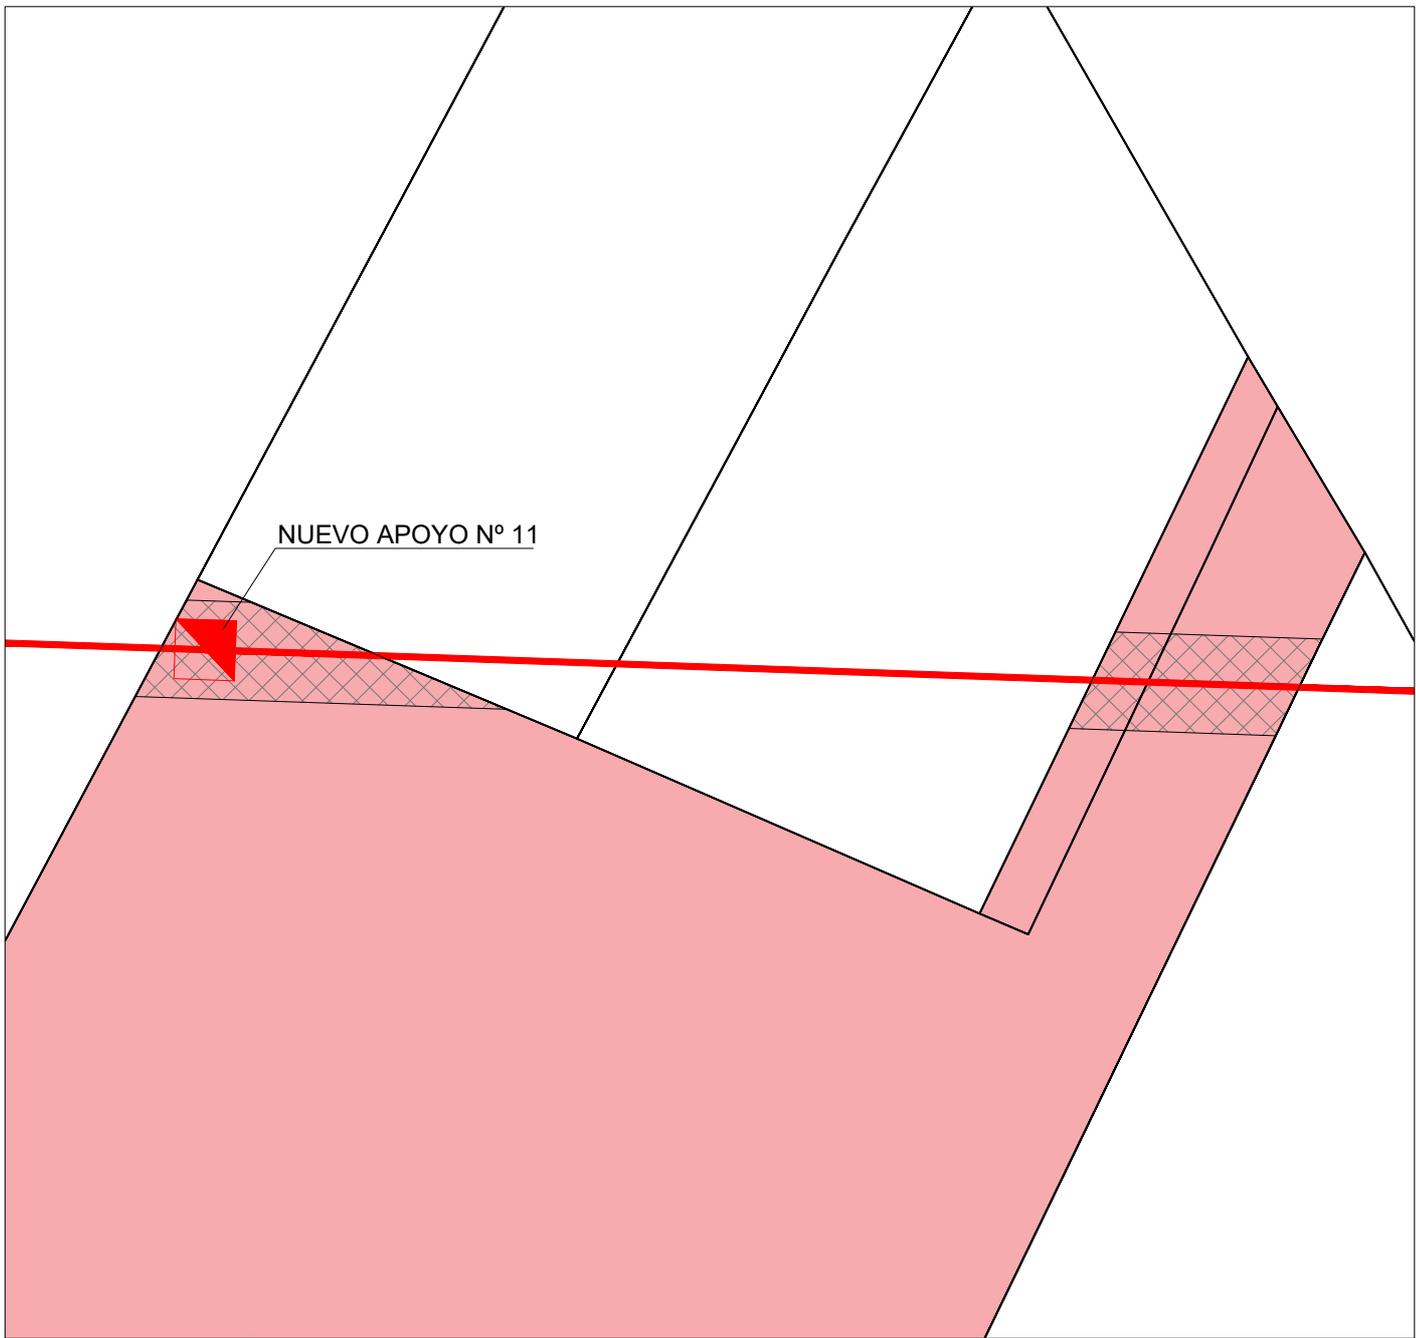


LEYENDA:  Finca afectada  Línea  Servidumbre  Apoyo

I-DE REDES ELÉCTRICAS INTELIGENTES S.A.U.



AMPLIACIÓN DE LÍNEA AÉREA TRIFÁSICA A 20 KV 100-AL1/17-ST1A, L78 BUTANO DE S.T. CASTE. INGEN (CAST), TRAMO APOYO N°420001- APOYO N°420097, EN EL TÉRMINO MUNICIPAL DE CASTELLÓN DE LA PLANA

POLÍGONO 156		PARCELA 079		Nº EXPEDIENTE:		PROYECTO: CS/103/17	
SERVIDUMBRE (ml)	SERVIDUMBRE (m2)	PROPIETARIO:			FECHA:	ESCALA:	
28,00	182,00	Franch Forés, Víctor Manuel			2019	1/500	
Nº DE APOYO	SUPERFICIE APOYO	OC. TEMPORAL (m2)	TIPO CULTIVO:	TÉRMINO MUNICIPAL DE CASTELLÓN DE LA PLANA	AUTOR:	FINCA Nº:	
11	3,2	156,00	Agrario	LA PLANA	IDEA	CS-CS-52	

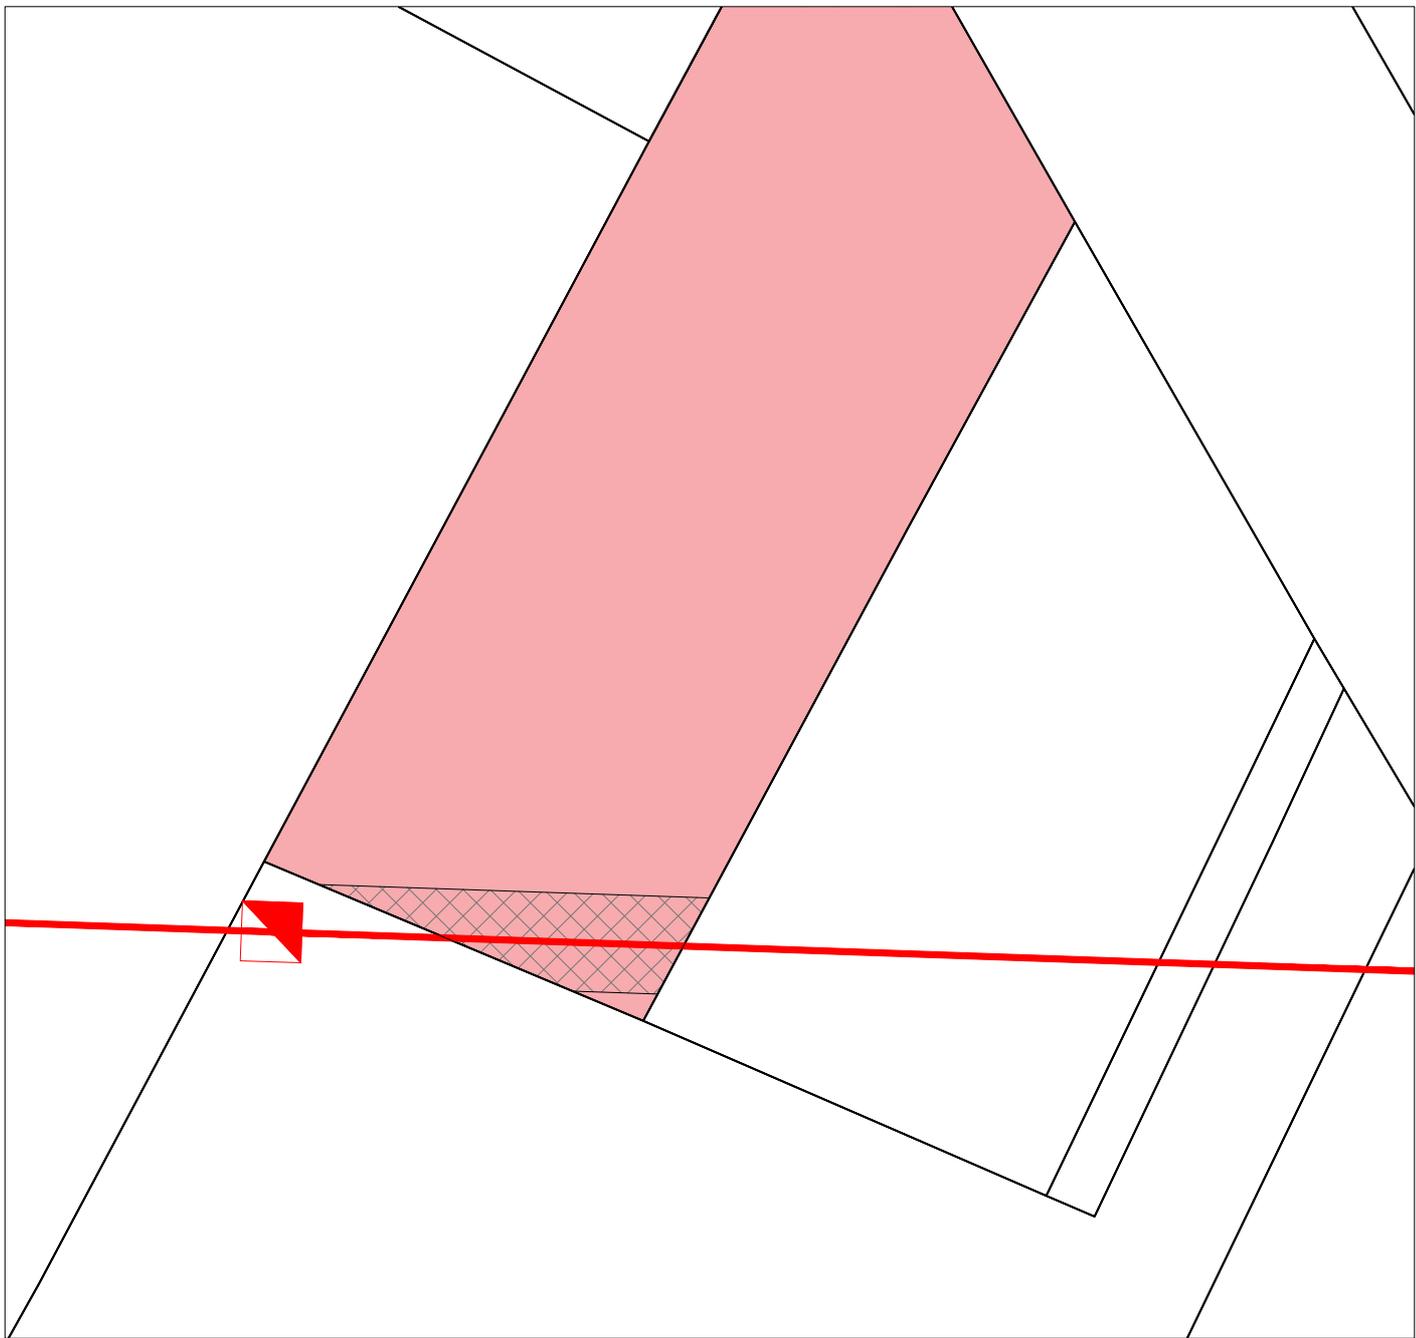

LEYENDA:



Finca afectada



Línea



Servidumbre



Apoyo

I-DE REDES ELÉCTRICAS INTELIGENTES S.A.U.



AMPLIACIÓN DE LÍNEA AÉREA TRIFÁSICA A 20 KV 100-AL1/17-ST1A, L78 BUTANO DE S.T. CASTE. INGEN (CAST), TRAMO APOYO N°420001- APOYO N°420097, EN EL TÉRMINO MUNICIPAL DE CASTELLÓN DE LA PLANA

POLÍGONO 156

PARCELA 080

N° EXPEDIENTE:

PROYECTO: CS/103/17

SERVIDUMBRE (ml)

SERVIDUMBRE (m2)

PROPIETARIO:

FECHA:

ESCALA:

16,00

104,00

Martínez Lacomba, Isabel

2019

1/500

N° DE APOYO

SUPERFICIE APOYO

OC. TEMPORAL (m2)

TIPO CULTIVO:

TÉRMINO MUNICIPAL
DE CASTELLÓN DE
LA PLANA

AUTOR:

FINCA N°:

-


-

132,00

Agrario

IDEA

CS-CS-53

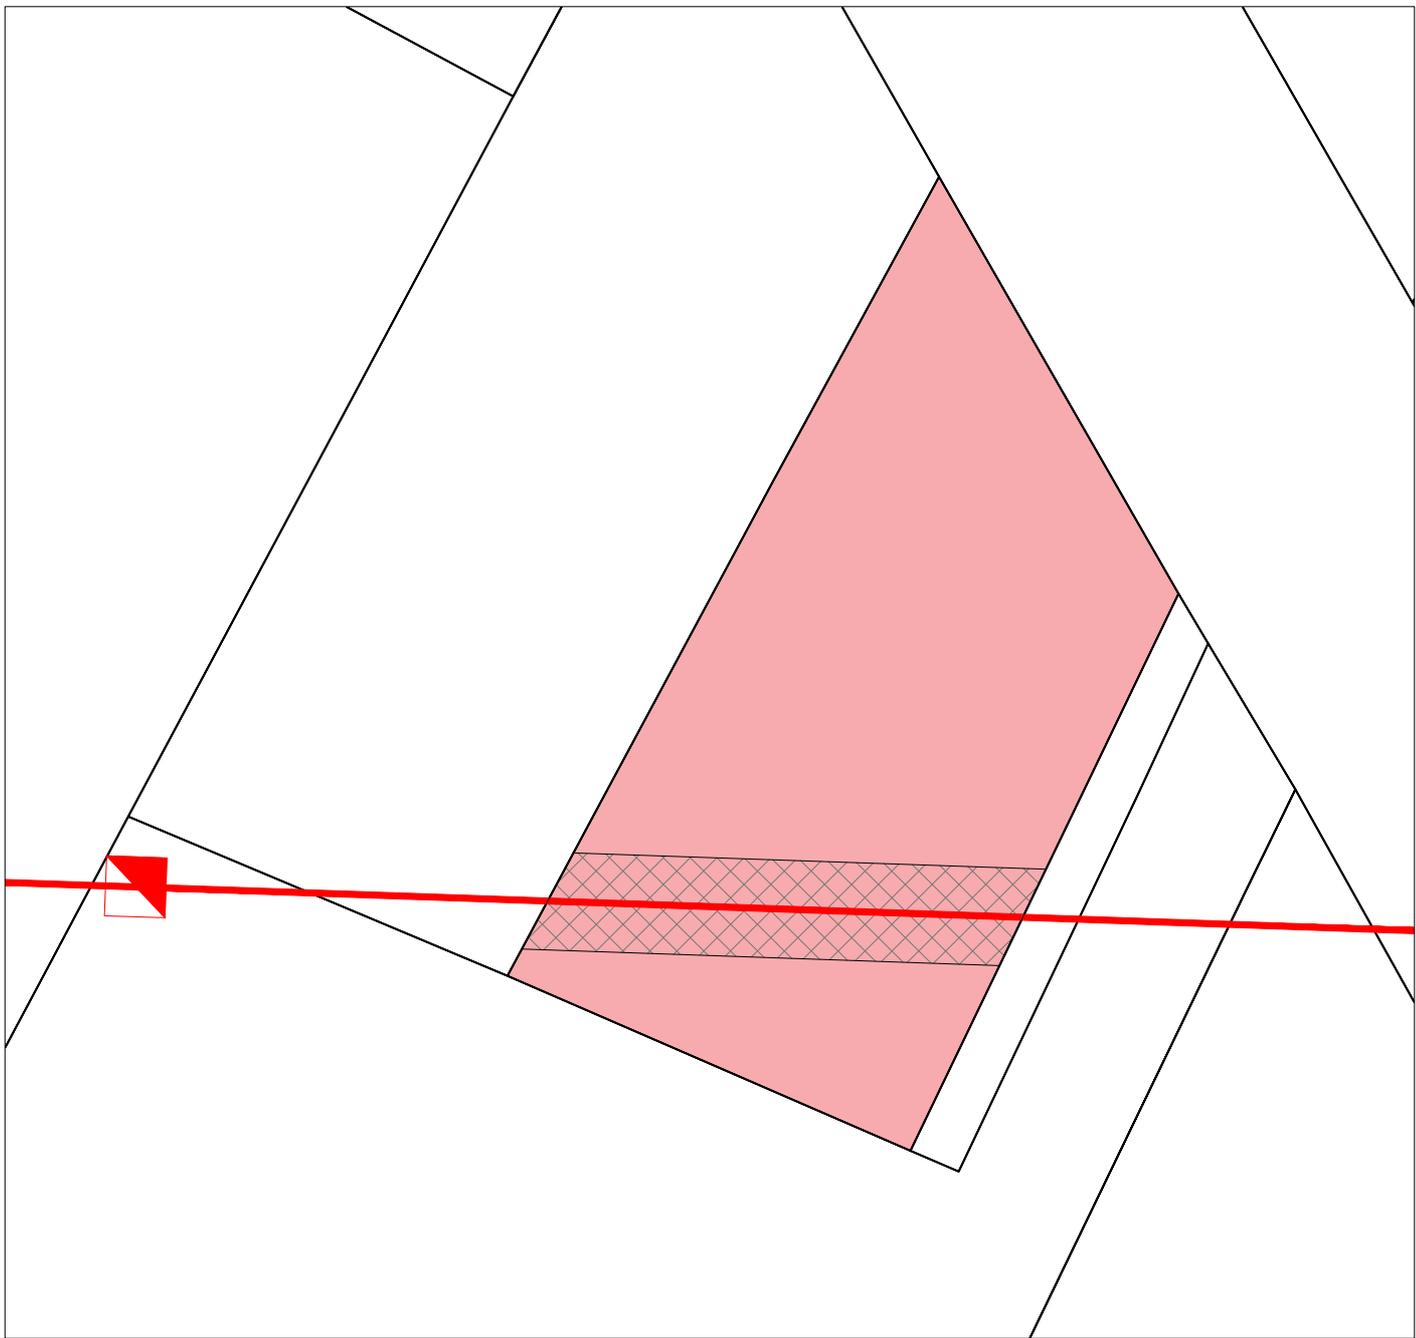

LEYENDA:



Finca afectada



Línea



Servidumbre



Apoyo

I-DE REDES ELÉCTRICAS INTELIGENTES S.A.U.



AMPLIACIÓN DE LÍNEA AÉREA TRIFÁSICA A 20 KV 100-AL1/17-ST1A, L78 BUTANO DE S.T. CASTE. INGEN (CAST), TRAMO APOYO N°420001- APOYO N°420097, EN EL TÉRMINO MUNICIPAL DE CASTELLÓN DE LA PLANA

POLÍGONO 156

PARCELA 081

Nº EXPEDIENTE:

PROYECTO: CS/103/17

SERVIDUMBRE (ml)

SERVIDUMBRE (m2)

PROPIETARIO:

FECHA:

ESCALA:

31,00

201,50

Renau Museros, Maria Lidón
Renau Museros, Manuel Salvador

2019

1/500

Nº DE APOYO

SUPERFICIE APOYO

OC. TEMPORAL (m2)

TIPO CULTIVO:

TÉRMINO MUNICIPAL
DE CASTELLÓN DE
LA PLANA

AUTOR:

FINCA Nº:

-


-

162,00

Agrario

IDEA

CS-CS-54

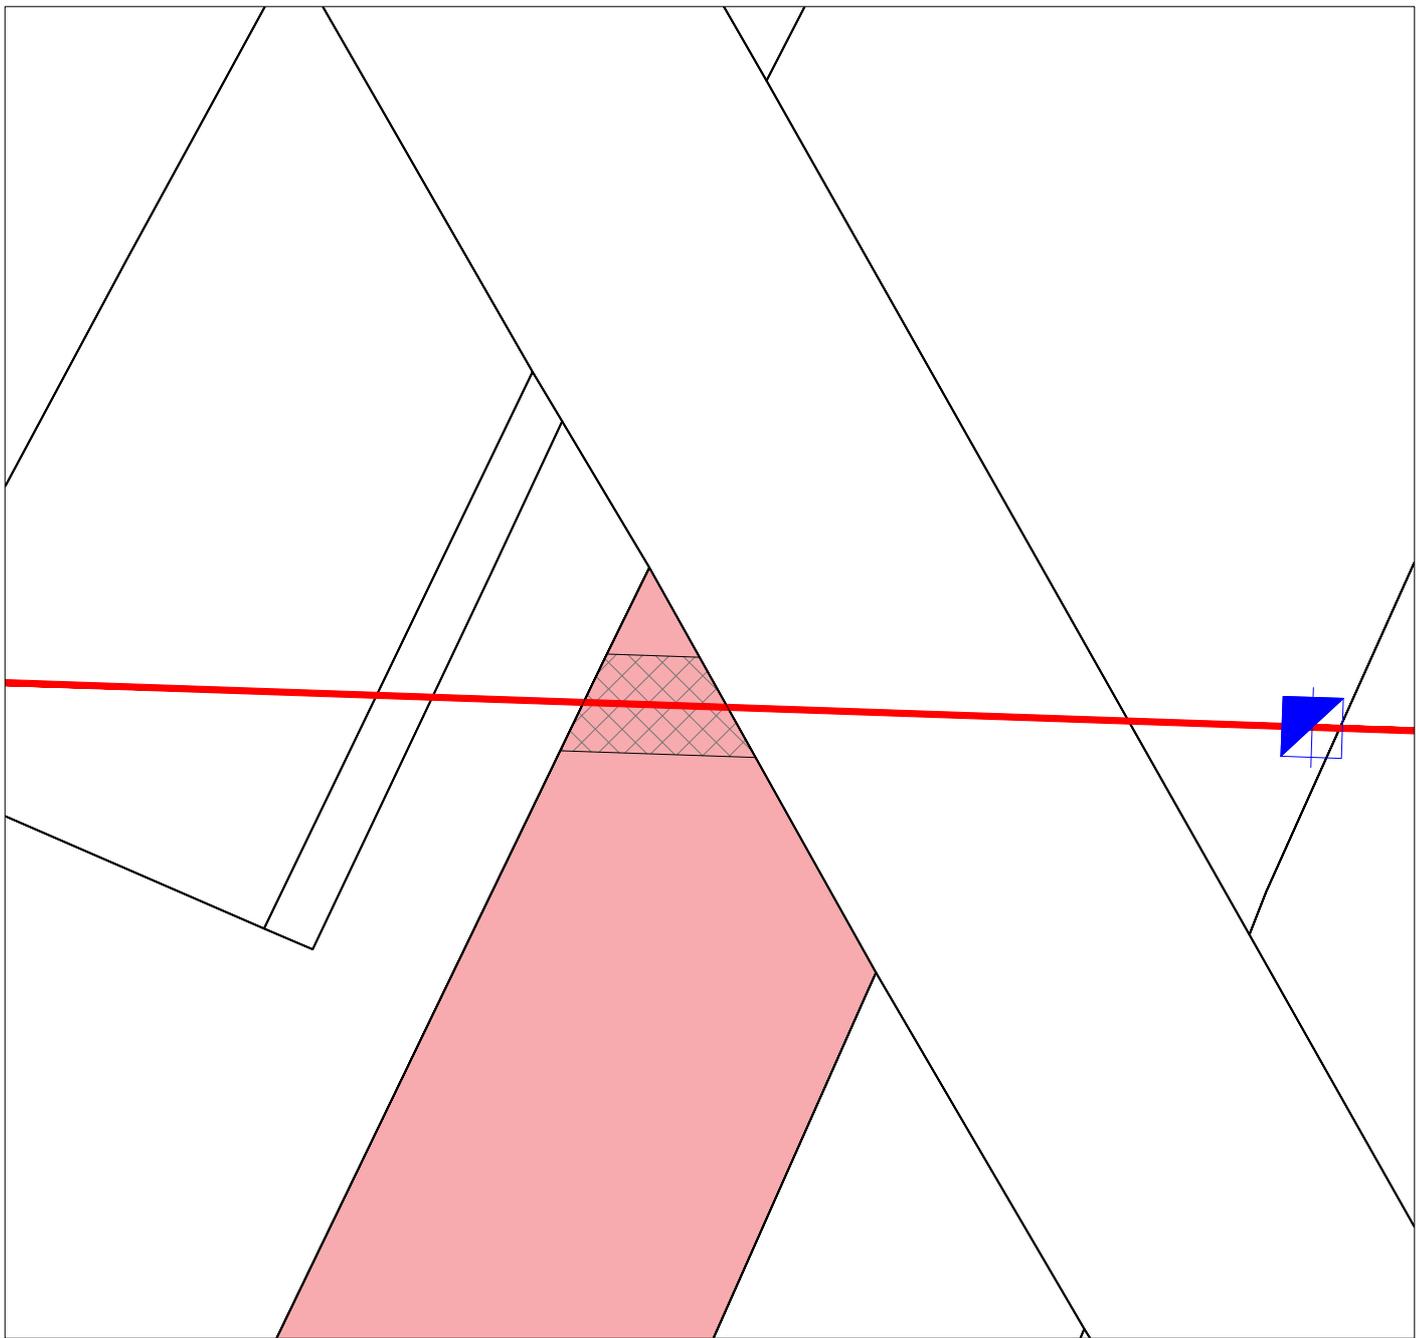

LEYENDA:



Finca afectada



Línea



Servidumbre



Apoyo

I-DE REDES ELÉCTRICAS INTELIGENTES S.A.U.



AMPLIACIÓN DE LÍNEA AÉREA TRIFÁSICA A 20 KV 100-AL1/17-ST1A, L78 BUTANO DE S.T. CASTE. INGEN (CAST), TRAMO APOYO N°420001- APOYO N°420097, EN EL TÉRMINO MUNICIPAL DE CASTELLÓN DE LA PLANA

POLÍGONO 156

PARCELA 083

N° EXPEDIENTE:

PROYECTO: CS/103/17

SERVIDUMBRE (ml)

SERVIDUMBRE (m2)

PROPIETARIO:

FECHA:

ESCALA:

9,00

58,50

Calvo Tejero, Francisco

2019

1/500

N° DE APOYO

SUPERFICIE APOYO

OC. TEMPORAL (m2)

TIPO CULTIVO:

TÉRMINO MUNICIPAL
DE CASTELLÓN DE
LA PLANA

AUTOR:

FINCA N°:

-


-

118,00

Agrario

IDEA

CS-CS-55

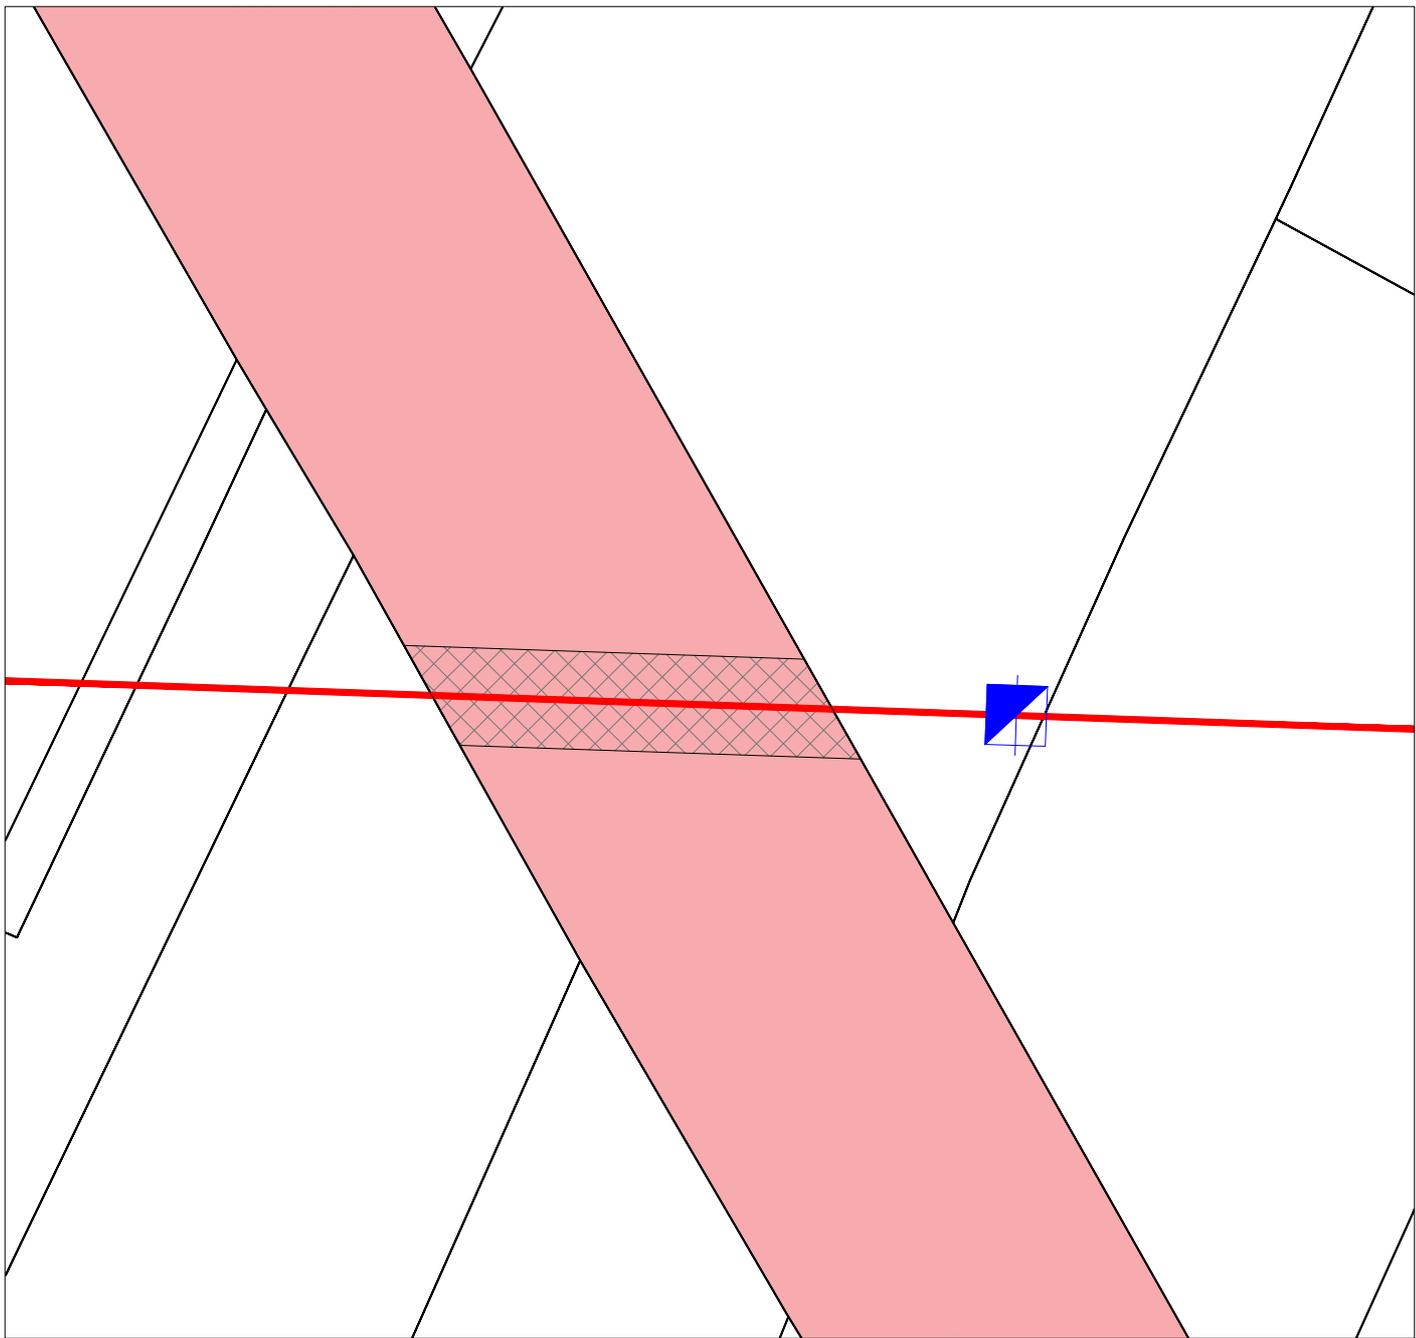


LEYENDA:  Finca afectada  Línea  Servidumbre  Apoyo

I-DE REDES ELÉCTRICAS INTELIGENTES S.A.U.



AMPLIACIÓN DE LÍNEA AÉREA TRIFÁSICA A 20 KV 100-AL1/17-ST1A, L78 BUTANO DE S.T. CASTE. INGEN (CAST), TRAMO APOYO N°420001- APOYO N°420097, EN EL TÉRMINO MUNICIPAL DE CASTELLÓN DE LA PLANA

POLÍGONO 156		PARCELA 9005		Nº EXPEDIENTE:		PROYECTO: CS/103/17	
SERVIDUMBRE (ml)	SERVIDUMBRE (m2)	PROPIETARIO:			FECHA:	ESCALA:	
26,00	169,00	Estado - Ministerio de Fomento			2019	1/500	
Nº DE APOYO	SUPERFICIE APOYO	OC. TEMPORAL (m2)	TIPO CULTIVO:	TÉRMINO MUNICIPAL DE CASTELLÓN DE LA PLANA	AUTOR:	FINCA Nº:	
-	-	152,00	Vía de comunicación de dominio público	LA PLANA	IDEA	CS-CS-56	

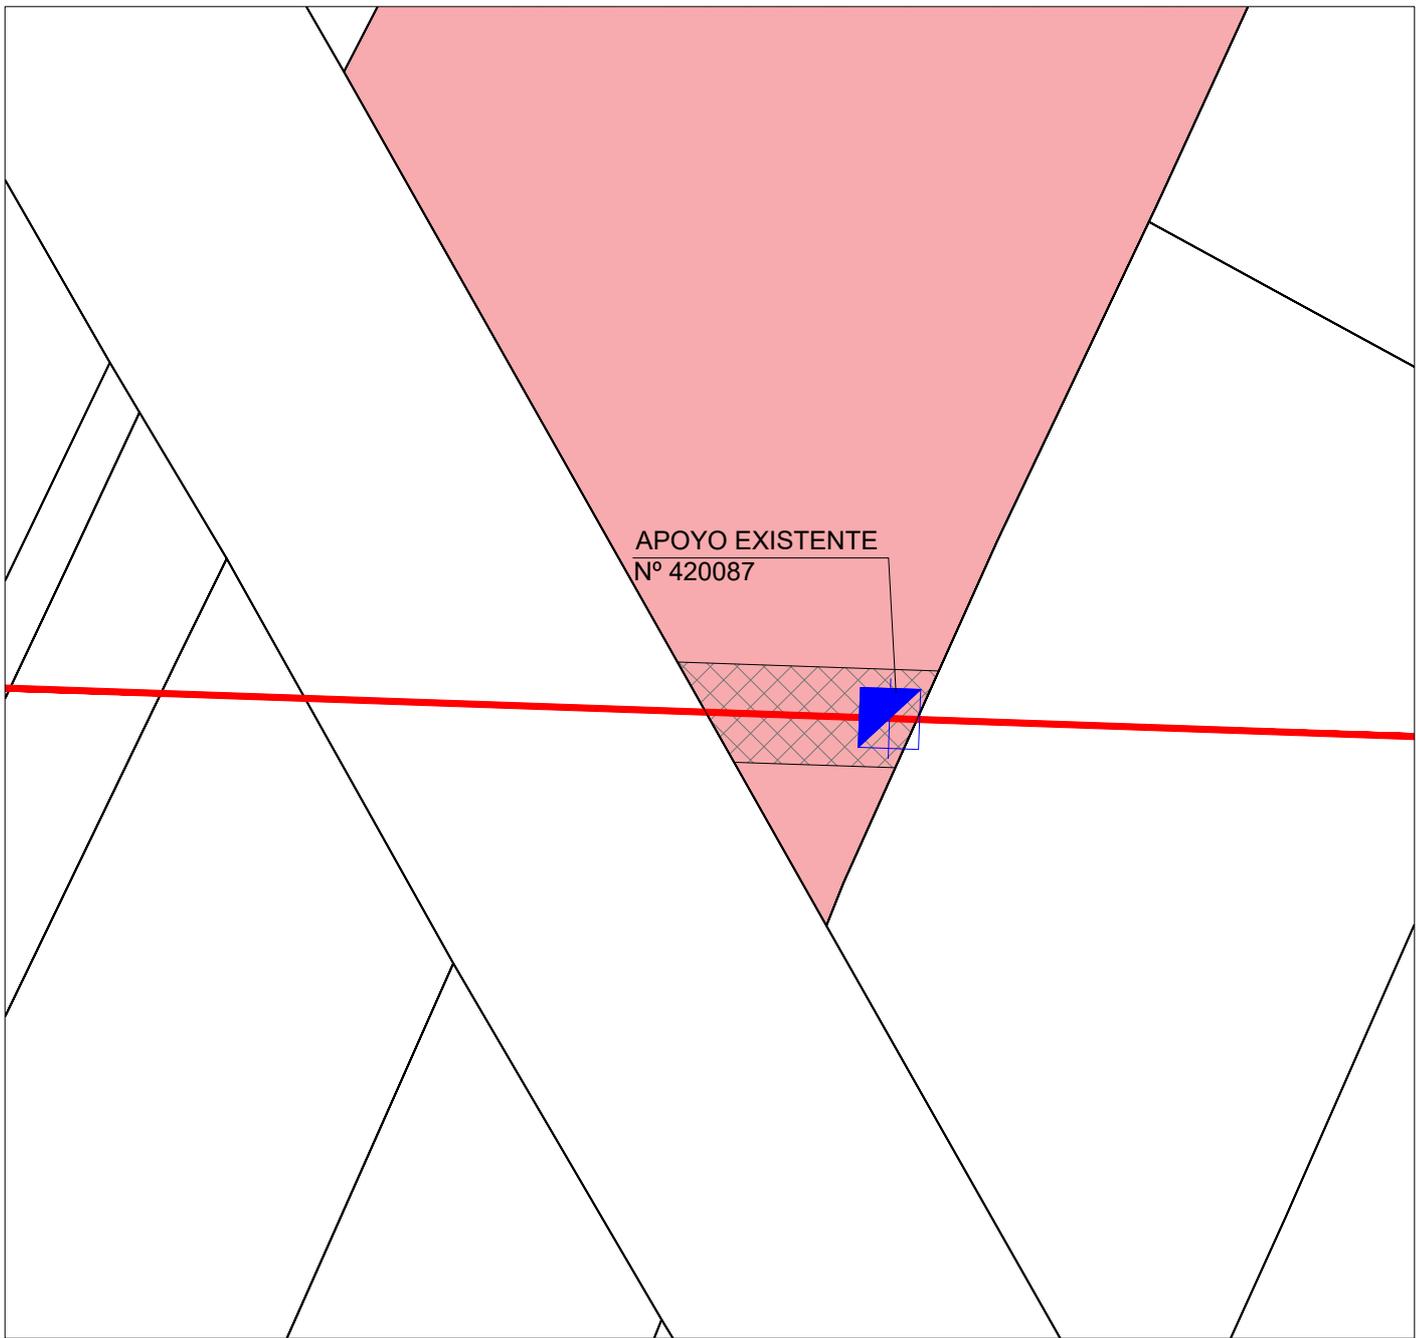


LEYENDA:  Finca afectada  Línea  Servidumbre  Apoyo

I-DE REDES ELÉCTRICAS INTELIGENTES S.A.U.



AMPLIACIÓN DE LÍNEA AÉREA TRIFÁSICA A 20 KV 100-AL1/17-ST1A, L78 BUTANO DE S.T. CASTE. INGEN (CAST), TRAMO APOYO Nº420001- APOYO Nº420097, EN EL TÉRMINO MUNICIPAL DE CASTELLÓN DE LA PLANA

POLÍGONO 065		PARCELA 015		Nº EXPEDIENTE:		PROYECTO: CS/103/17	
SERVIDUMBRE (ml)	SERVIDUMBRE (m2)	PROPIETARIO:			FECHA:	ESCALA:	
14,00	91,00	BP OIL España S.A.			2019	1/500	
Nº DE APOYO	SUPERFICIE APOYO	OC. TEMPORAL (m2)	TIPO CULTIVO:	TÉRMINO MUNICIPAL DE CASTELLÓN DE LA PLANA	AUTOR:	FINCA Nº:	
420087	EXISTENTE	128,00	Agrario		IDEA	CS-CS-57	

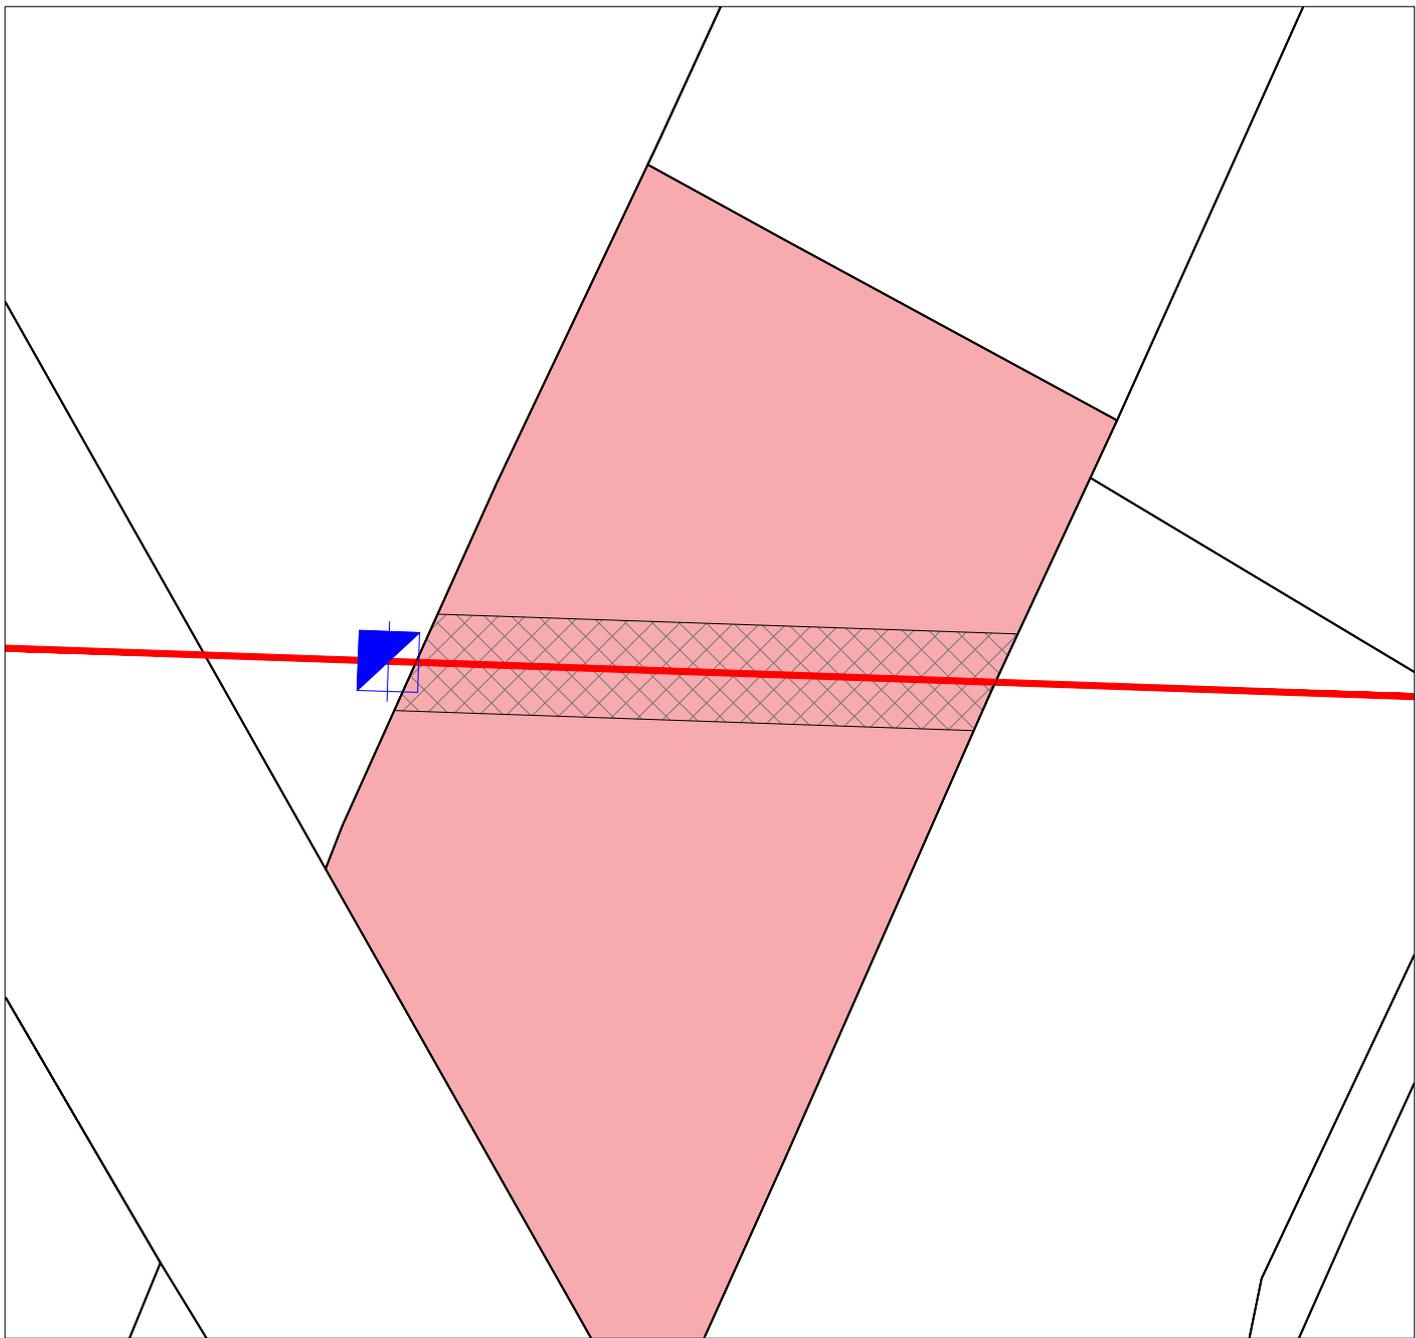


LEYENDA:  Finca afectada  Línea  Servidumbre  Apoyo

I-DE REDES ELÉCTRICAS INTELIGENTES S.A.U.



AMPLIACIÓN DE LÍNEA AÉREA TRIFÁSICA A 20 KV 100-AL1/17-ST1A, L78 BUTANO DE S.T. CASTE. INGEN (CAST), TRAMO APOYO N°420001- APOYO N°420097, EN EL TÉRMINO MUNICIPAL DE CASTELLÓN DE LA PLANA

POLÍGONO 065		PARCELA 016		Nº EXPEDIENTE:		PROYECTO: CS/103/17	
SERVIDUMBRE (ml)	SERVIDUMBRE (m2)	PROPIETARIO:			FECHA:	ESCALA:	
38,00	247,00	Sampedro Reboll, Pilar Elena			2019	1/500	
Nº DE APOYO	SUPERFICIE APOYO	OC. TEMPORAL (m2)	TIPO CULTIVO:	TÉRMINO MUNICIPAL DE CASTELLÓN DE LA PLANA	AUTOR:	FINCA Nº:	
-	-	176,00	Agrario	LA PLANA	IDEA	CS-CS-58	

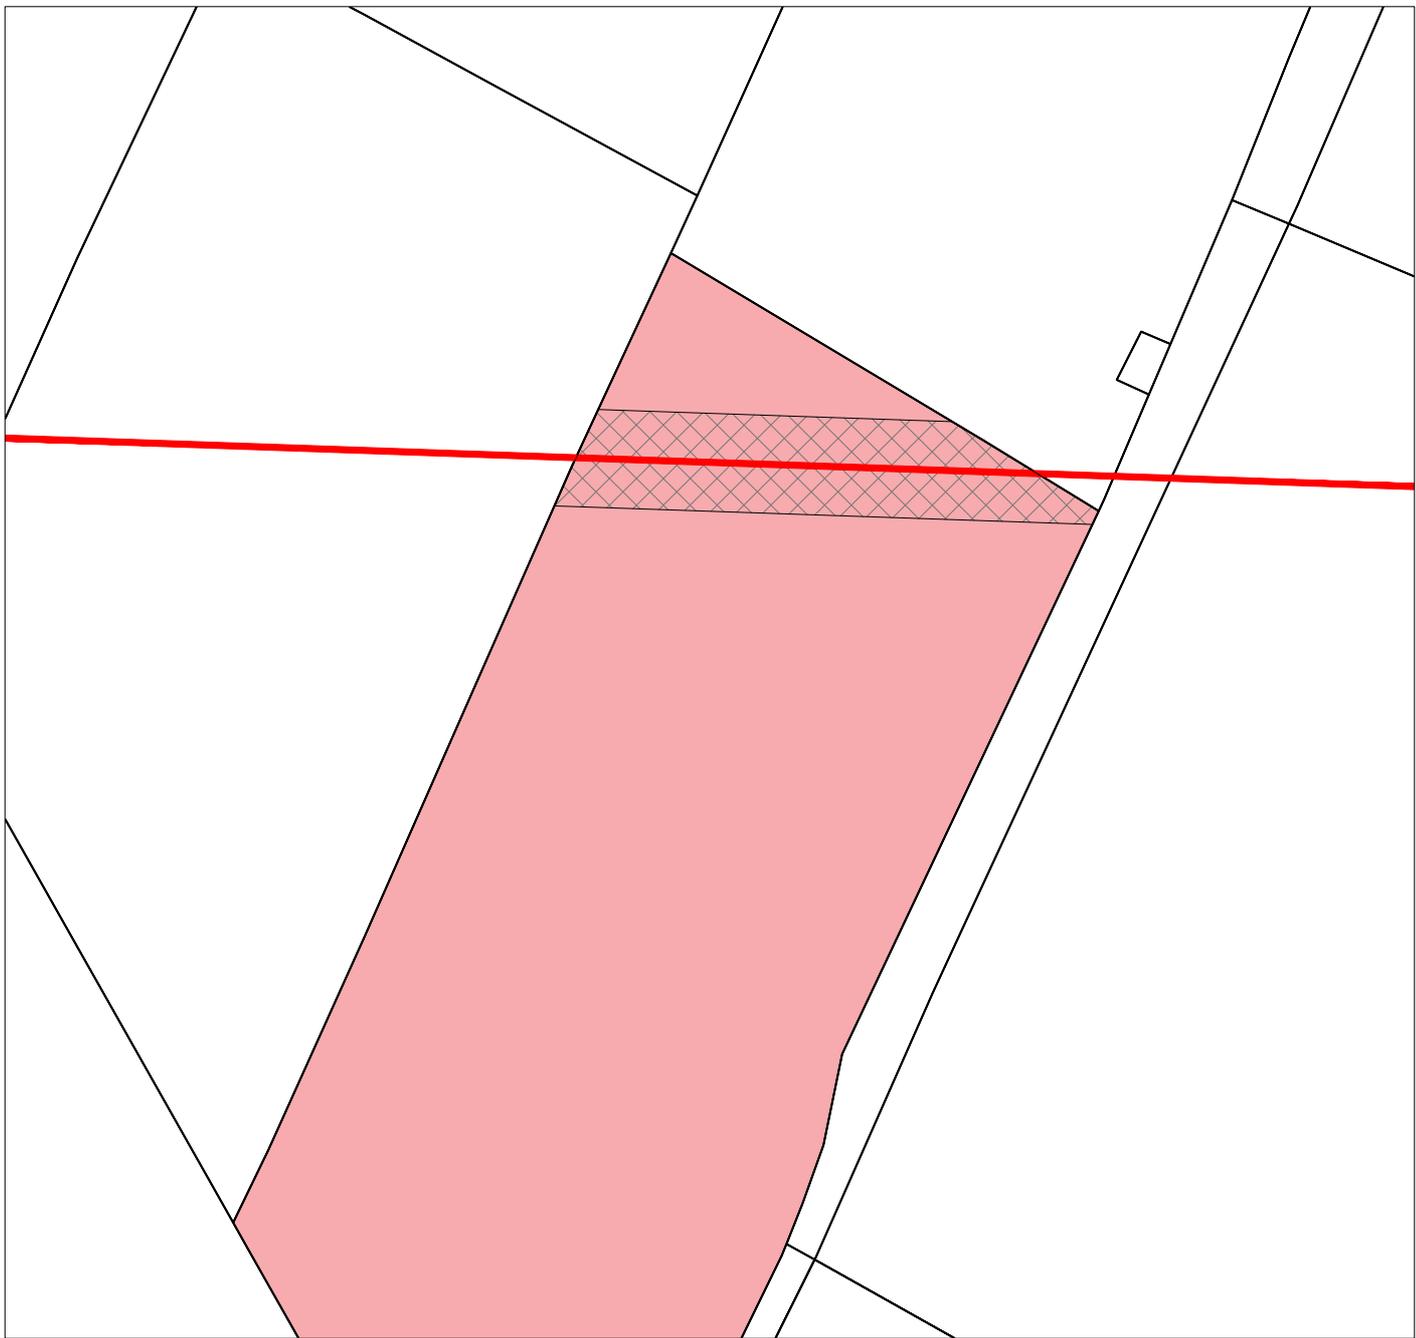

LEYENDA:



Finca afectada



Línea



Servidumbre



Apoyo

I-DE REDES ELÉCTRICAS INTELIGENTES S.A.U.



AMPLIACIÓN DE LÍNEA AÉREA TRIFÁSICA A 20 KV 100-AL1/17-ST1A, L78 BUTANO DE S.T. CASTE. INGEN (CAST), TRAMO APOYO N°420001- APOYO N°420097, EN EL TÉRMINO MUNICIPAL DE CASTELLÓN DE LA PLANA

POLÍGONO 065

PARCELA 021

N° EXPEDIENTE:

PROYECTO: CS/103/17

SERVIDUMBRE (ml)

SERVIDUMBRE (m2)

PROPIETARIO:

FECHA:

ESCALA:

30,00

195,00

Balaguer Collado, Vicenta
Ripollés Salva, Teresa

2019

1/500

N° DE APOYO

SUPERFICIE APOYO

OC. TEMPORAL (m2)

TIPO CULTIVO:

TÉRMINO MUNICIPAL
DE CASTELLÓN DE
LA PLANA

AUTOR:

FINCA N°:

-


-

160,00

Agrario

IDEA

CS-CS-59

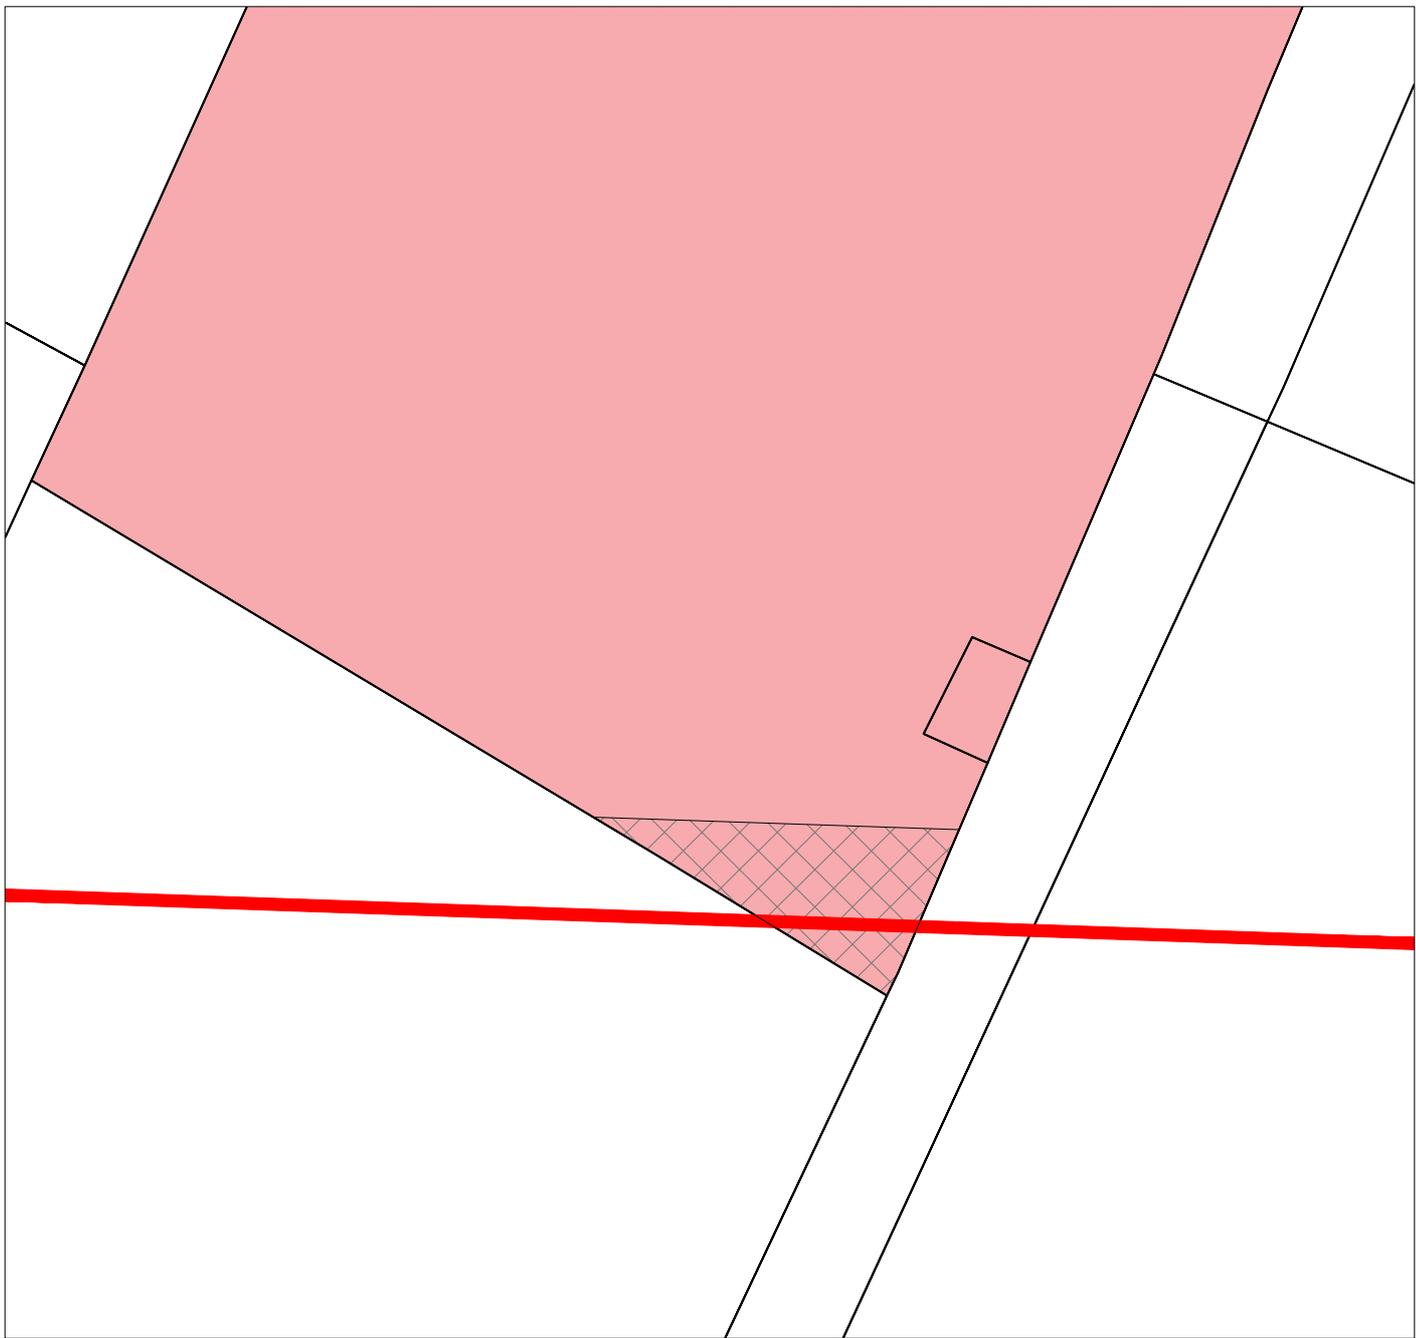

LEYENDA:



Finca afectada



Línea



Servidumbre



Apoyo

I-DE REDES ELÉCTRICAS INTELIGENTES S.A.U.



AMPLIACIÓN DE LÍNEA AÉREA TRIFÁSICA A 20 KV 100-AL1/17-ST1A, L78 BUTANO DE S.T. CASTE. INGEN (CAST), TRAMO APOYO N°420001- APOYO N°420097, EN EL TÉRMINO MUNICIPAL DE CASTELLÓN DE LA PLANA

POLÍGONO 065

PARCELA 020

Nº EXPEDIENTE:

PROYECTO: CS/103/17

SERVIDUMBRE (ml)

SERVIDUMBRE (m2)

PROPIETARIO:

FECHA:

ESCALA:

5,00

32,50

Sampedro Reboll, Pilar Elena

2019

1/250

Nº DE APOYO

SUPERFICIE APOYO

OC. TEMPORAL (m2)

TIPO CULTIVO:

TÉRMINO MUNICIPAL
DE CASTELLÓN DE
LA PLANA

AUTOR:

FINCA Nº:

-


-

110,00

Agrario

IDEA

CS-CS-60

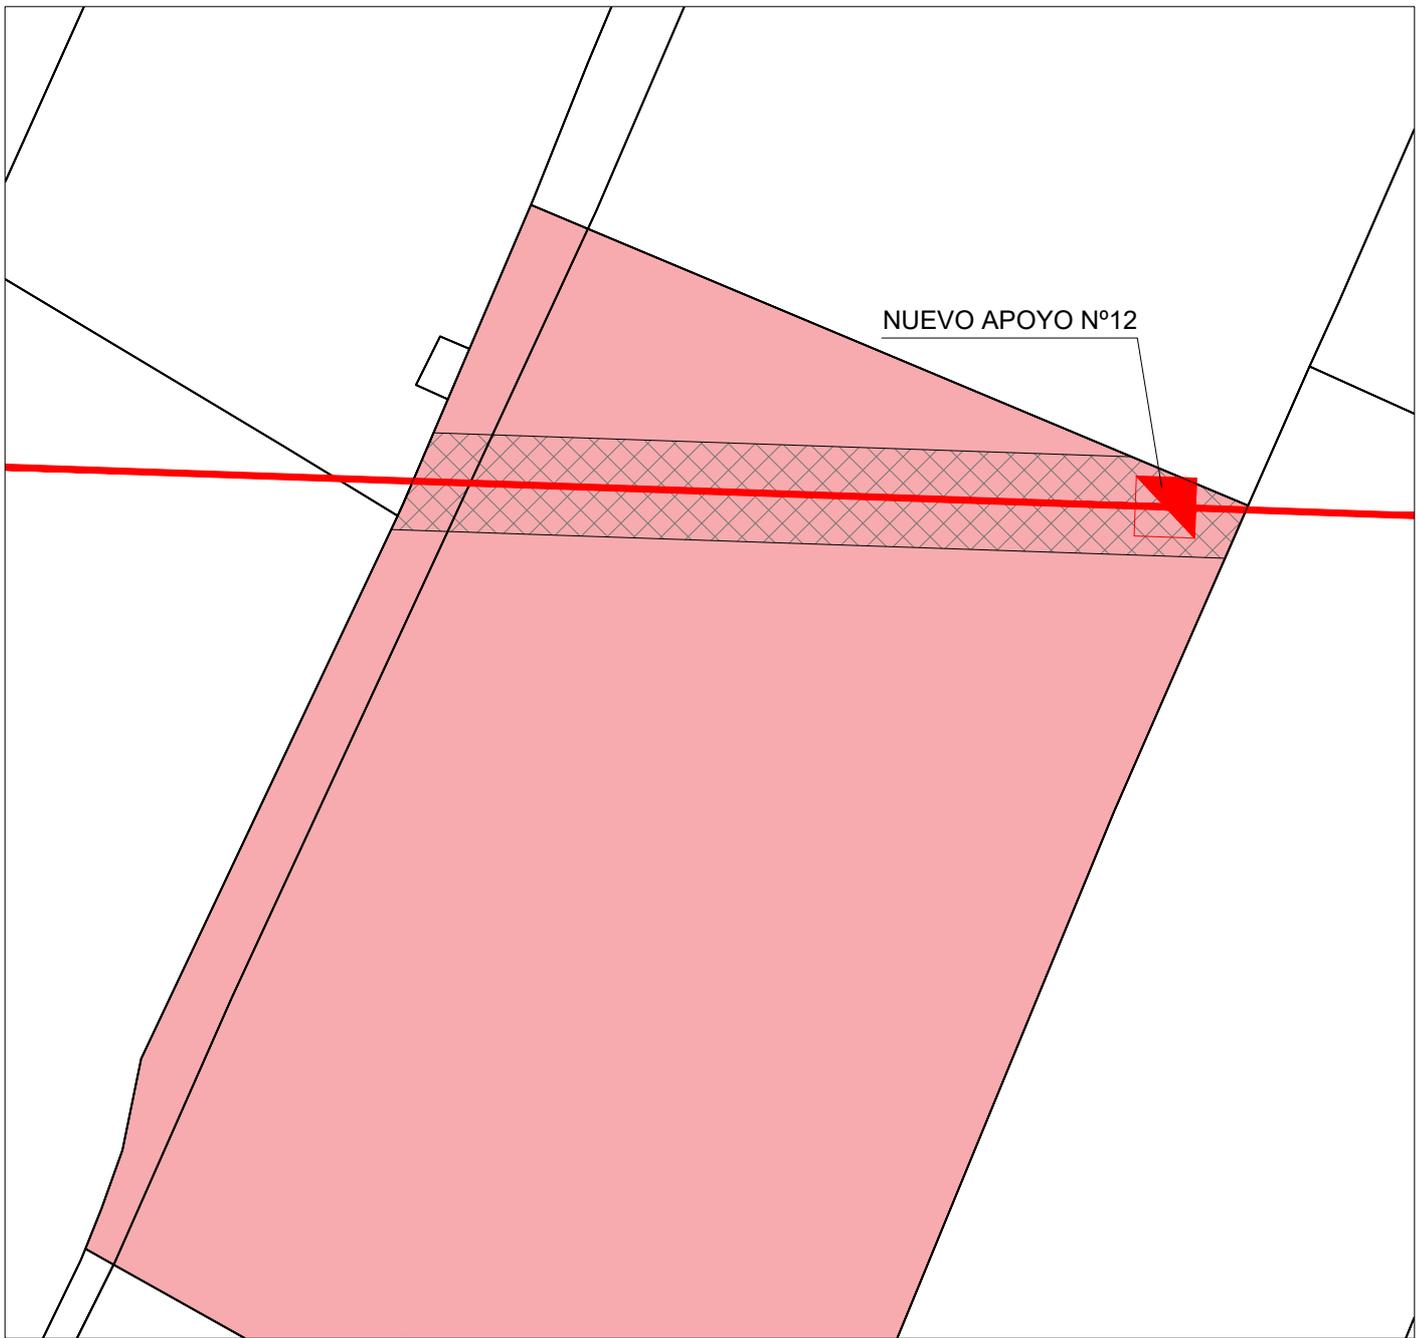


LEYENDA:  Finca afectada  Línea  Servidumbre  Apoyo

I-DE REDES ELÉCTRICAS INTELIGENTES S.A.U.



AMPLIACIÓN DE LÍNEA AÉREA TRIFÁSICA A 20 KV 100-AL1/17-ST1A, L78 BUTANO DE S.T. CASTE. INGEN (CAST), TRAMO APOYO N°420001- APOYO N°420097, EN EL TÉRMINO MUNICIPAL DE CASTELLÓN DE LA PLANA

POLÍGONO 065		PARCELA 024		Nº EXPEDIENTE:		PROYECTO: CS/103/17	
SERVIDUMBRE (ml)	SERVIDUMBRE (m2)	PROPIETARIO:			FECHA:	ESCALA:	
55,00	357,50	Sampedro Reboll, Pilar Elena			2019	1/500	
Nº DE APOYO	SUPERFICIE APOYO	OC. TEMPORAL (m2)	TIPO CULTIVO:	TÉRMINO MUNICIPAL DE CASTELLÓN DE LA PLANA	AUTOR:	FINCA Nº:	
12	3,80	210,00	Agrario	LA PLANA	IDEA	CS-CS-61	

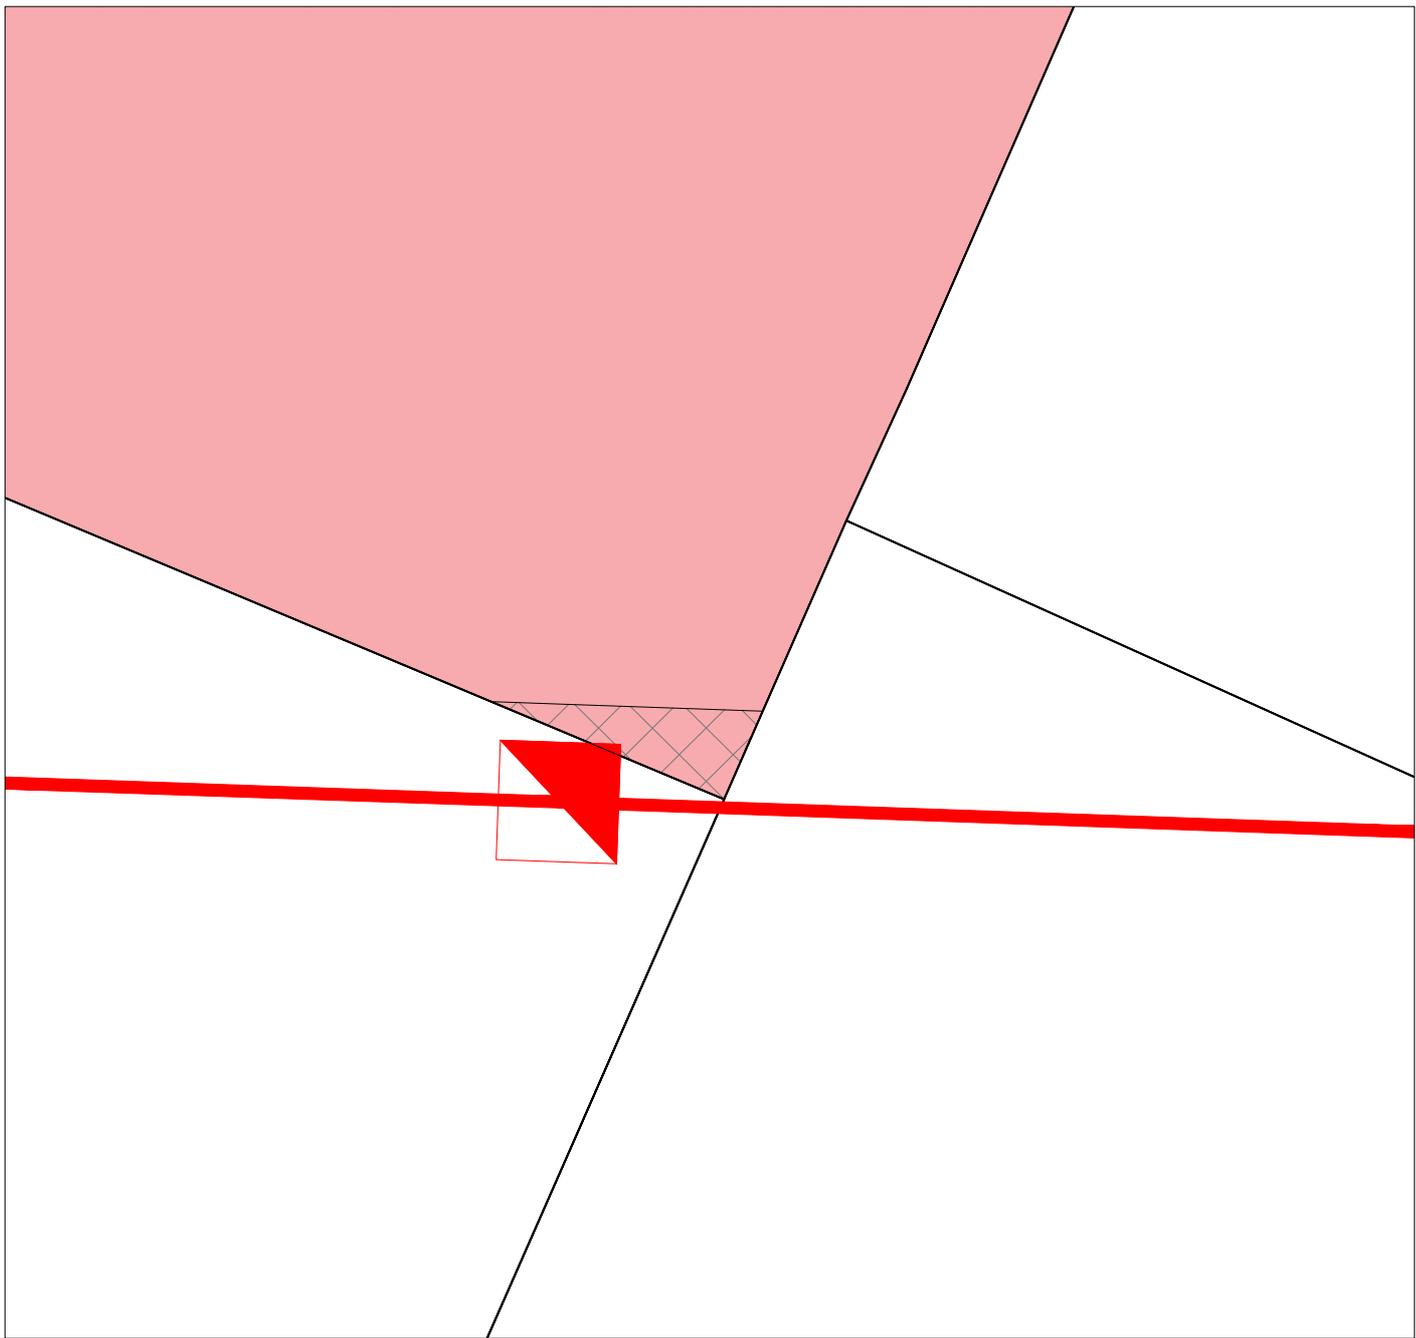


LEYENDA:  Finca afectada  Línea  Servidumbre  Apoyo

I-DE REDES ELÉCTRICAS INTELIGENTES S.A.U.



AMPLIACIÓN DE LÍNEA AÉREA TRIFÁSICA A 20 KV 100-AL1/17-ST1A, L78 BUTANO DE S.T. CASTE. INGEN (CAST), TRAMO APOYO N°420001- APOYO N°420097, EN EL TÉRMINO MUNICIPAL DE CASTELLÓN DE LA PLANA

POLÍGONO 065		PARCELA 025		Nº EXPEDIENTE:		PROYECTO: CS/103/17	
SERVIDUMBRE (ml)	SERVIDUMBRE (m2)	PROPIETARIO:			FECHA:	ESCALA:	
-	13,00	BP OIL España S.A.			2019	1/250	
Nº DE APOYO	SUPERFICIE APOYO	OC. TEMPORAL (m2)	TIPO CULTIVO:	TÉRMINO MUNICIPAL DE CASTELLÓN DE LA PLANA	AUTOR:	FINCA Nº:	
-	-	-	Agrario	LA PLANA	IDEA	CS-CS-62	

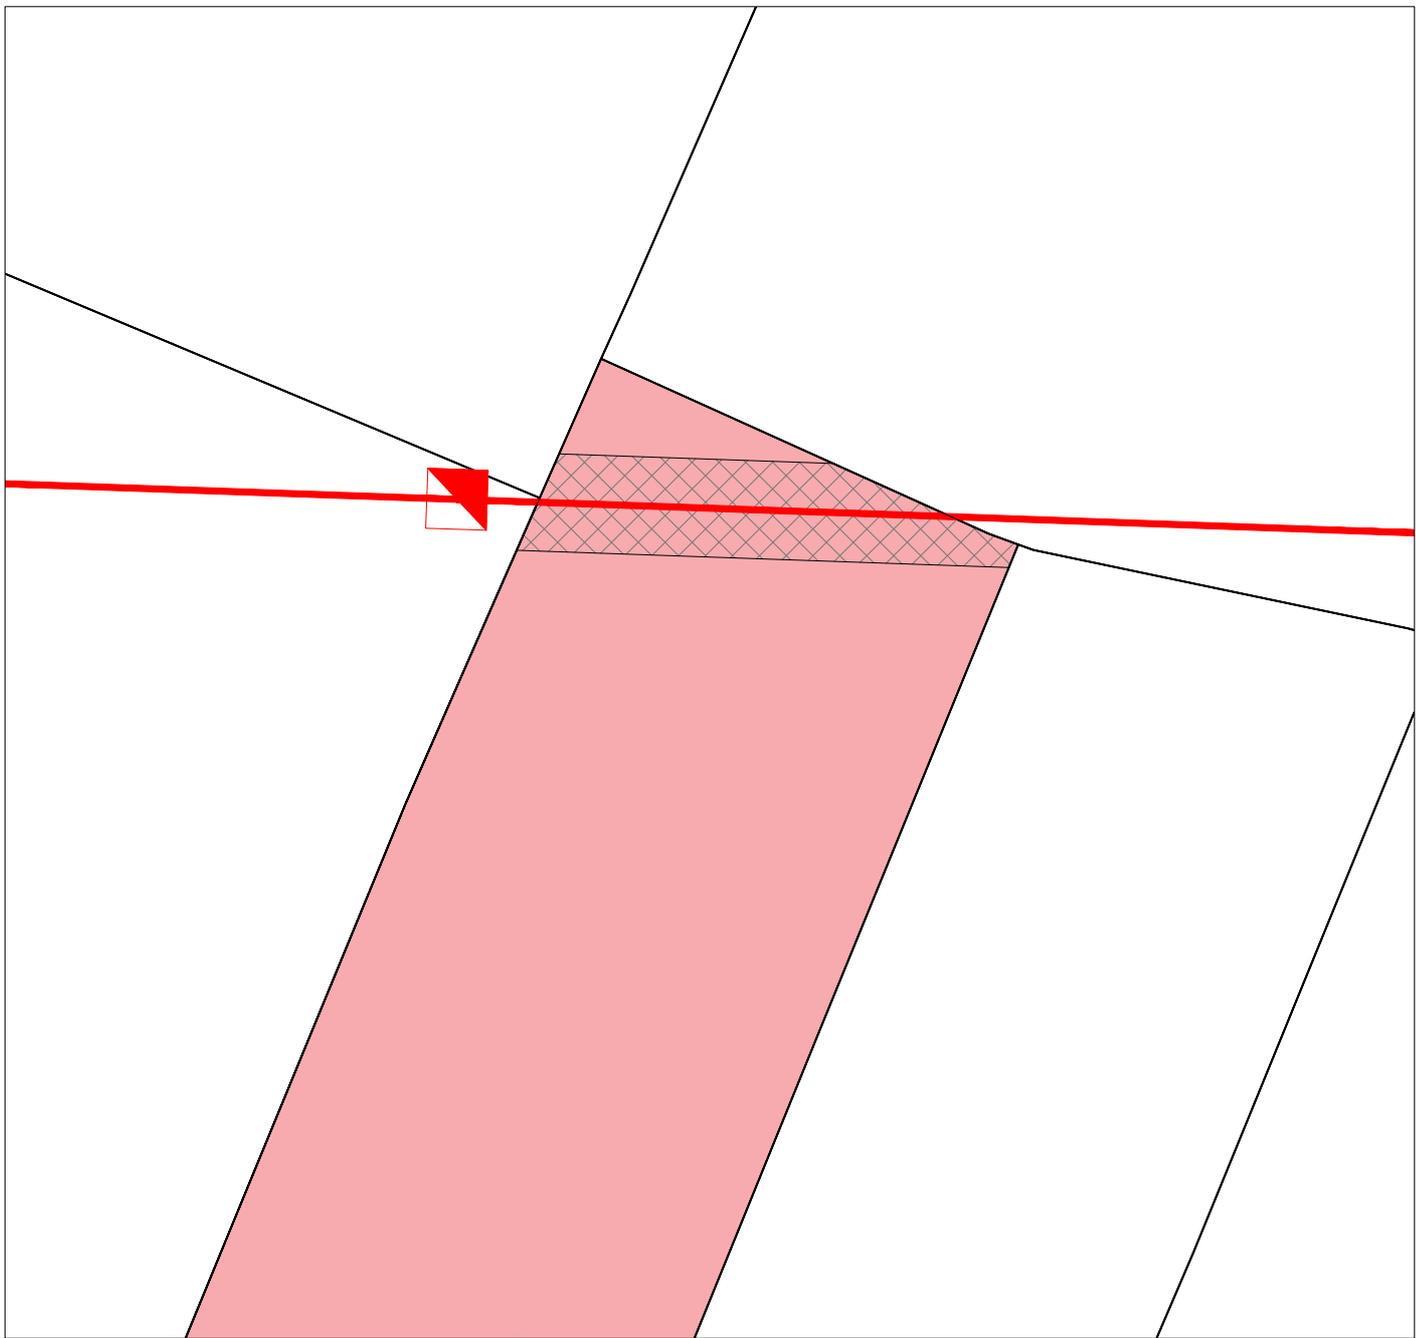


LEYENDA:  Finca afectada  Línea  Servidumbre  Apoyo


I-DE REDES ELÉCTRICAS INTELIGENTES S.A.U.



AMPLIACIÓN DE LÍNEA AÉREA TRIFÁSICA A 20 KV 100-AL1/17-ST1A, L78 BUTANO DE S.T. CASTE. INGEN (CAST), TRAMO APOYO N°420001- APOYO N°420097, EN EL TÉRMINO MUNICIPAL DE CASTELLÓN DE LA PLANA

POLÍGONO 065		PARCELA 034		Nº EXPEDIENTE:		PROYECTO: CS/103/17	
SERVIDUMBRE (ml)	SERVIDUMBRE (m2)	PROPIETARIO:			FECHA:	ESCALA:	
27,00	175,50	BP OIL España S.A.			2019	1/500	
Nº DE APOYO	SUPERFICIE APOYO	OC. TEMPORAL (m2)	TIPO CULTIVO:	TÉRMINO MUNICIPAL DE CASTELLÓN DE LA PLANA	AUTOR:	FINCA Nº:	
-	-	154,00	Agrario	LA PLANA	IDEA	CS-CS-63	

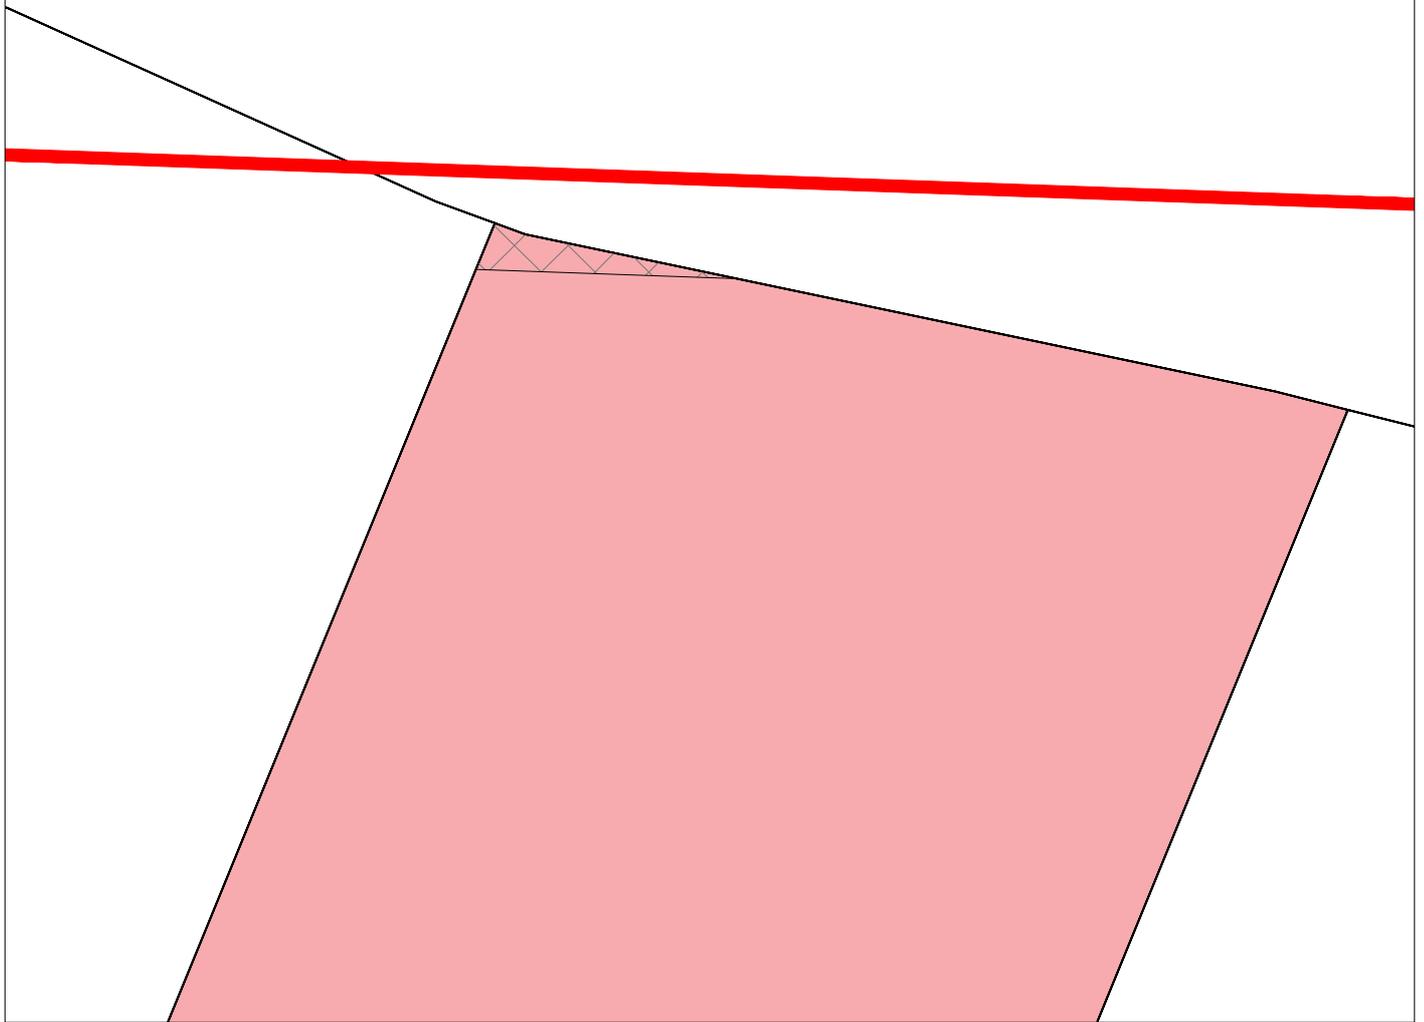

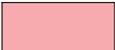
LEYENDA:  Finca afectada  Línea  Servidumbre  Apoyo

I-DE REDES ELÉCTRICAS INTELIGENTES S.A.U.



AMPLIACIÓN DE LÍNEA AÉREA TRIFÁSICA A 20 KV 100-AL1/17-ST1A, L78 BUTANO DE S.T. CASTE. INGEN (CAST), TRAMO APOYO N°420001- APOYO N°420097, EN EL TÉRMINO MUNICIPAL DE CASTELLÓN DE LA PLANA

POLÍGONO 065		PARCELA 033		Nº EXPEDIENTE:		PROYECTO: CS/103/17	
SERVIDUMBRE (ml)	SERVIDUMBRE (m2)	PROPIETARIO:			FECHA:	ESCALA:	
-	6,00	BP OIL España S.A.			2019	1/500	
Nº DE APOYO	SUPERFICIE APOYO	OC. TEMPORAL (m2)	TIPO CULTIVO:	TÉRMINO MUNICIPAL DE CASTELLÓN DE LA PLANA	AUTOR:	FINCA Nº:	
-	-	-	Agrario	LA PLANA	IDEA	CS-CS-64	

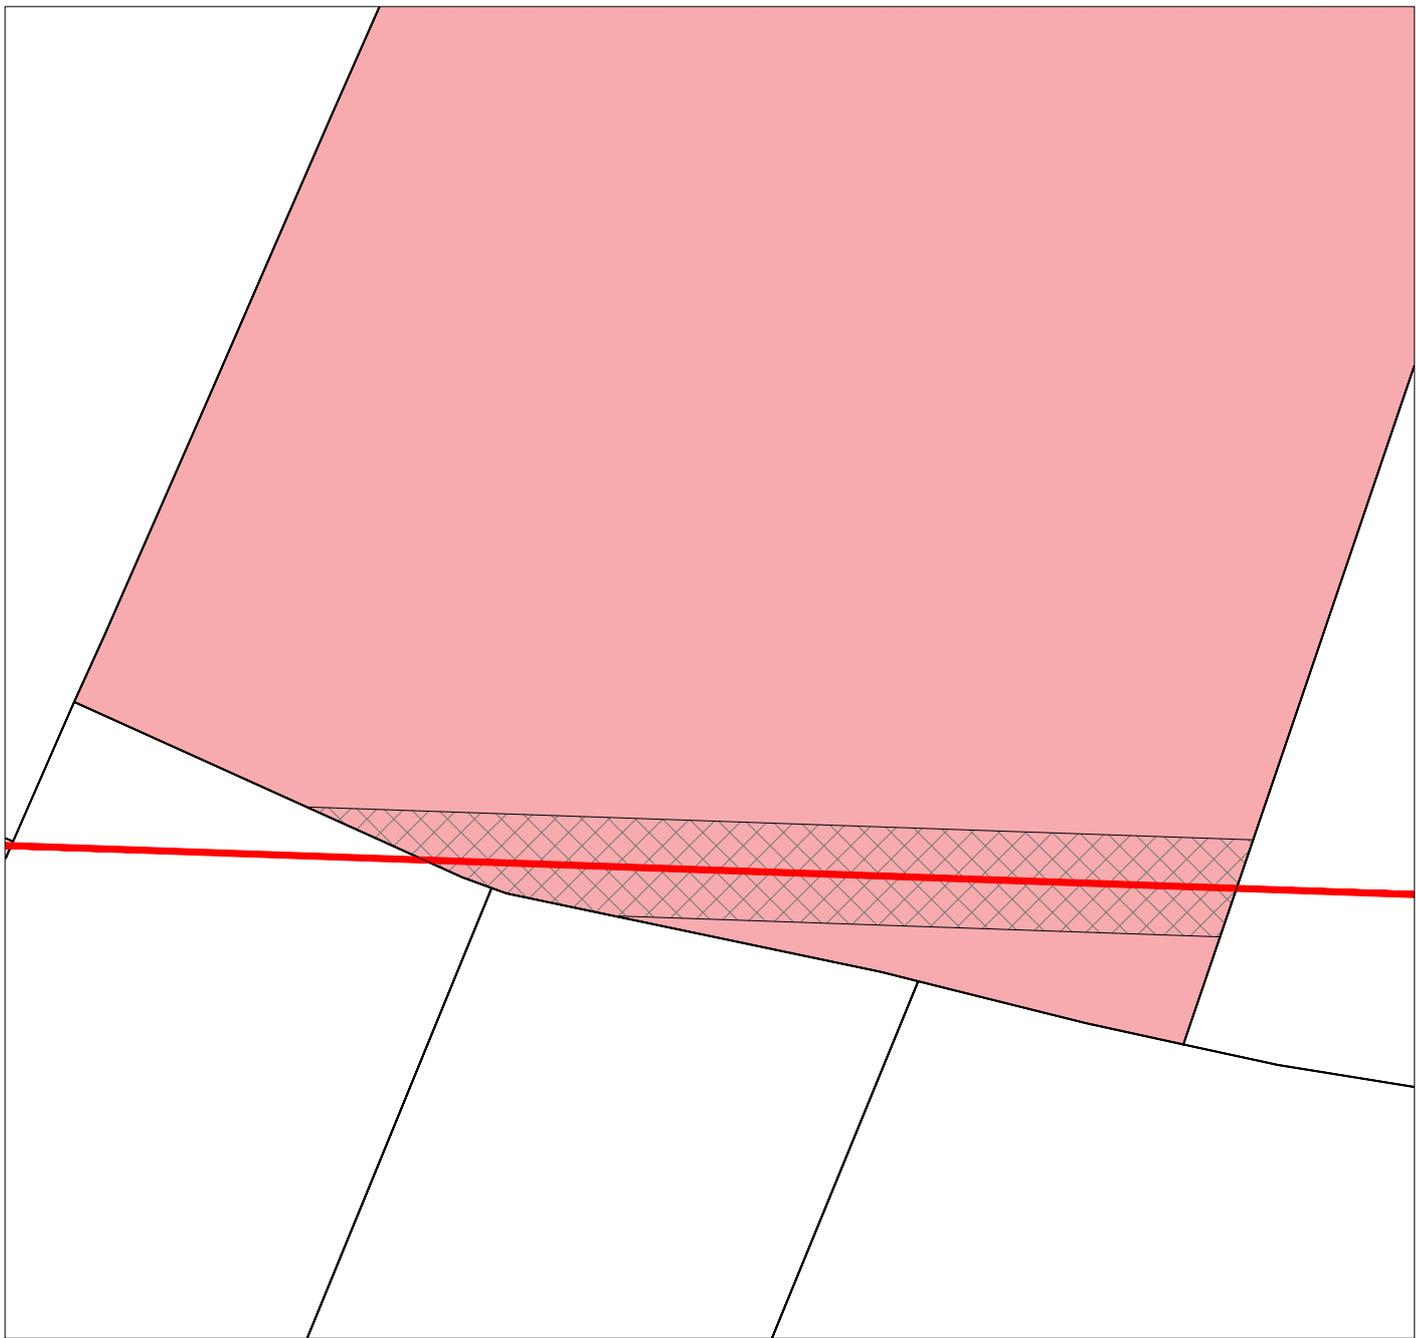

LEYENDA:



Finca afectada



Línea



Servidumbre




Apoyo

I-DE REDES ELÉCTRICAS INTELIGENTES S.A.U.



AMPLIACIÓN DE LÍNEA AÉREA TRIFÁSICA A 20 KV 100-AL1/17-ST1A, L78 BUTANO DE S.T. CASTE. INGEN (CAST), TRAMO APOYO N°420001- APOYO N°420097, EN EL TÉRMINO MUNICIPAL DE CASTELLÓN DE LA PLANA

POLÍGONO 065		PARCELA 028		N° EXPEDIENTE:		PROYECTO: CS/103/17	
SERVIDUMBRE (ml)	SERVIDUMBRE (m2)	PROPIETARIO:			FECHA:	ESCALA:	
53,00	344,50	BP OIL España S.A.			2019	1/500	
N° DE APOYO	SUPERFICIE APOYO	OC. TEMPORAL (m2)	TIPO CULTIVO:	TÉRMINO MUNICIPAL DE CASTELLÓN DE LA PLANA	AUTOR:	FINCA N°:	
-	-	206,00	Agrario	LA PLANA	IDEA	CS-CS-65	

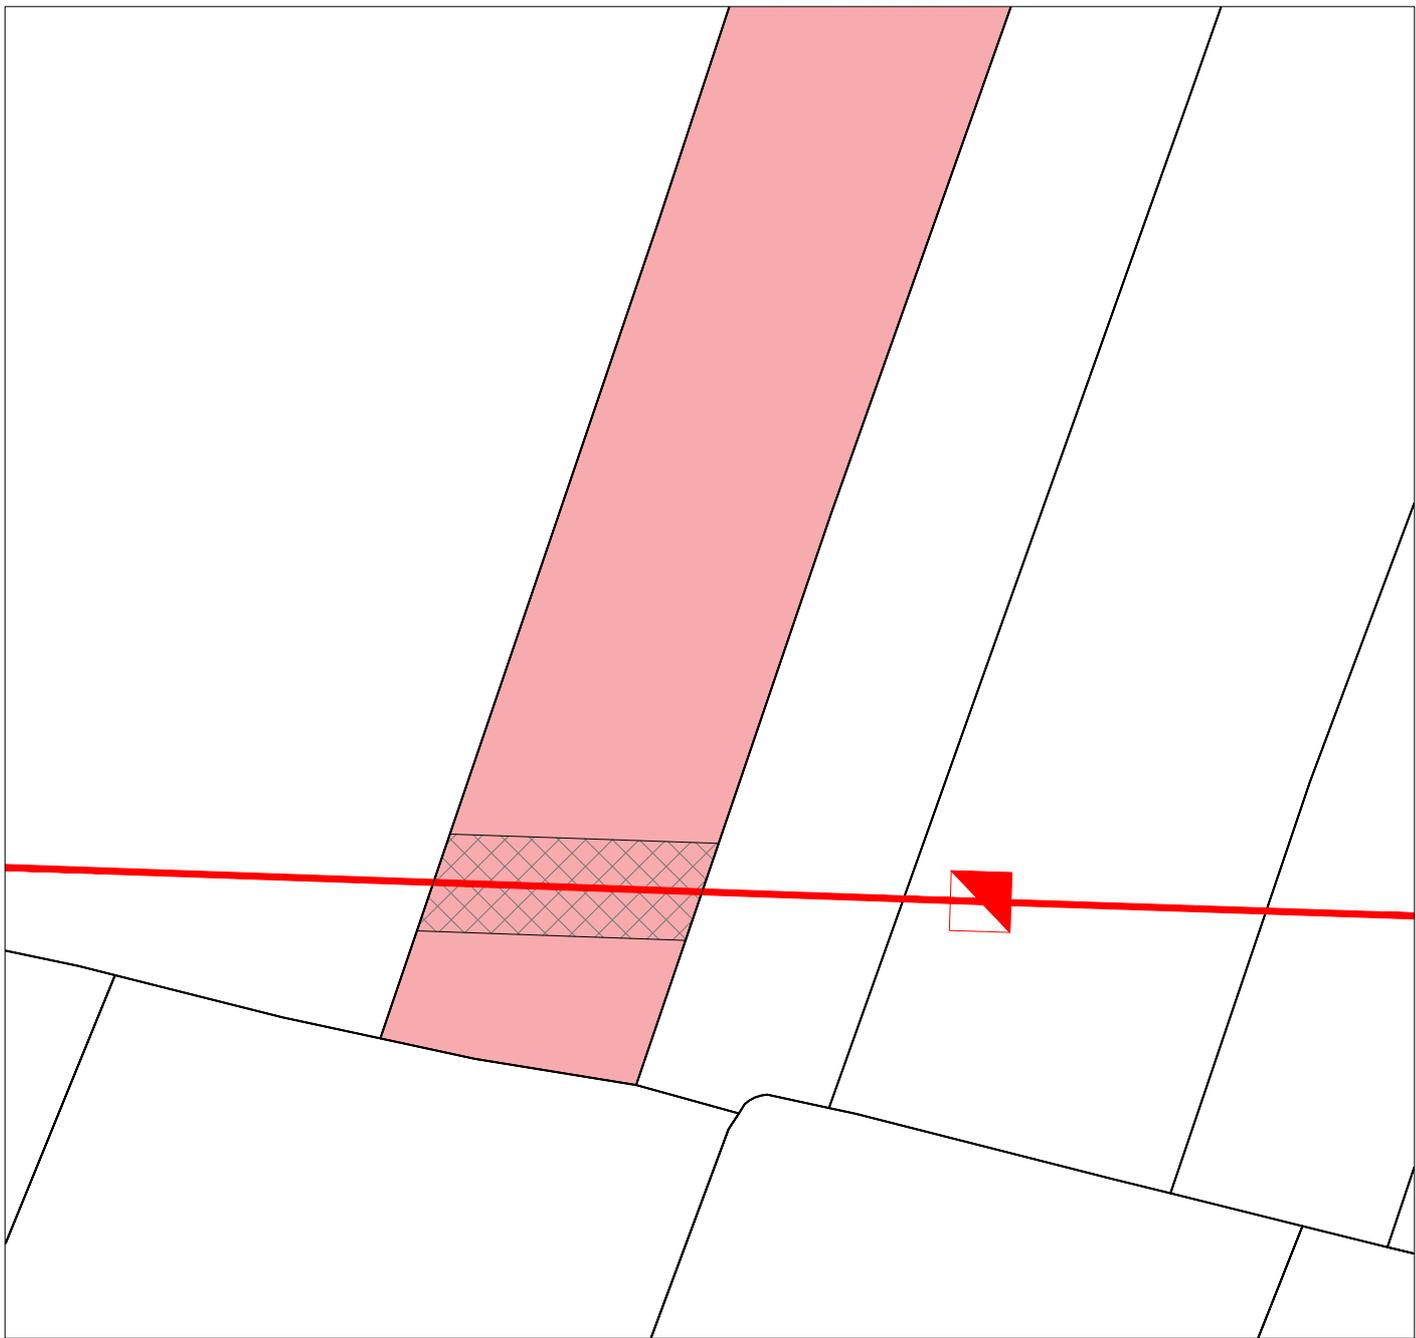

LEYENDA:



Finca afectada



Línea



Servidumbre



Apoyo

I-DE REDES ELÉCTRICAS INTELIGENTES S.A.U.



AMPLIACIÓN DE LÍNEA AÉREA TRIFÁSICA A 20 KV 100-AL1/17-ST1A, L78 BUTANO DE S.T. CASTE. INGEN (CAST), TRAMO APOYO N°420001- APOYO N°420097, EN EL TÉRMINO MUNICIPAL DE CASTELLÓN DE LA PLANA

POLÍGONO 065

PARCELA 031

Nº EXPEDIENTE:

PROYECTO: CS/103/17

SERVIDUMBRE (ml)

SERVIDUMBRE (m2)

PROPIETARIO:

FECHA:

ESCALA:

18,00

117,00

BP OIL España S.A.

2019

1/500

Nº DE APOYO

SUPERFICIE APOYO

OC. TEMPORAL (m2)

TIPO CULTIVO:

TÉRMINO MUNICIPAL DE CASTELLÓN DE LA PLANA

AUTOR:

FINCA Nº:

-


-

136,00

Agrario

IDEA

CS-CS-66

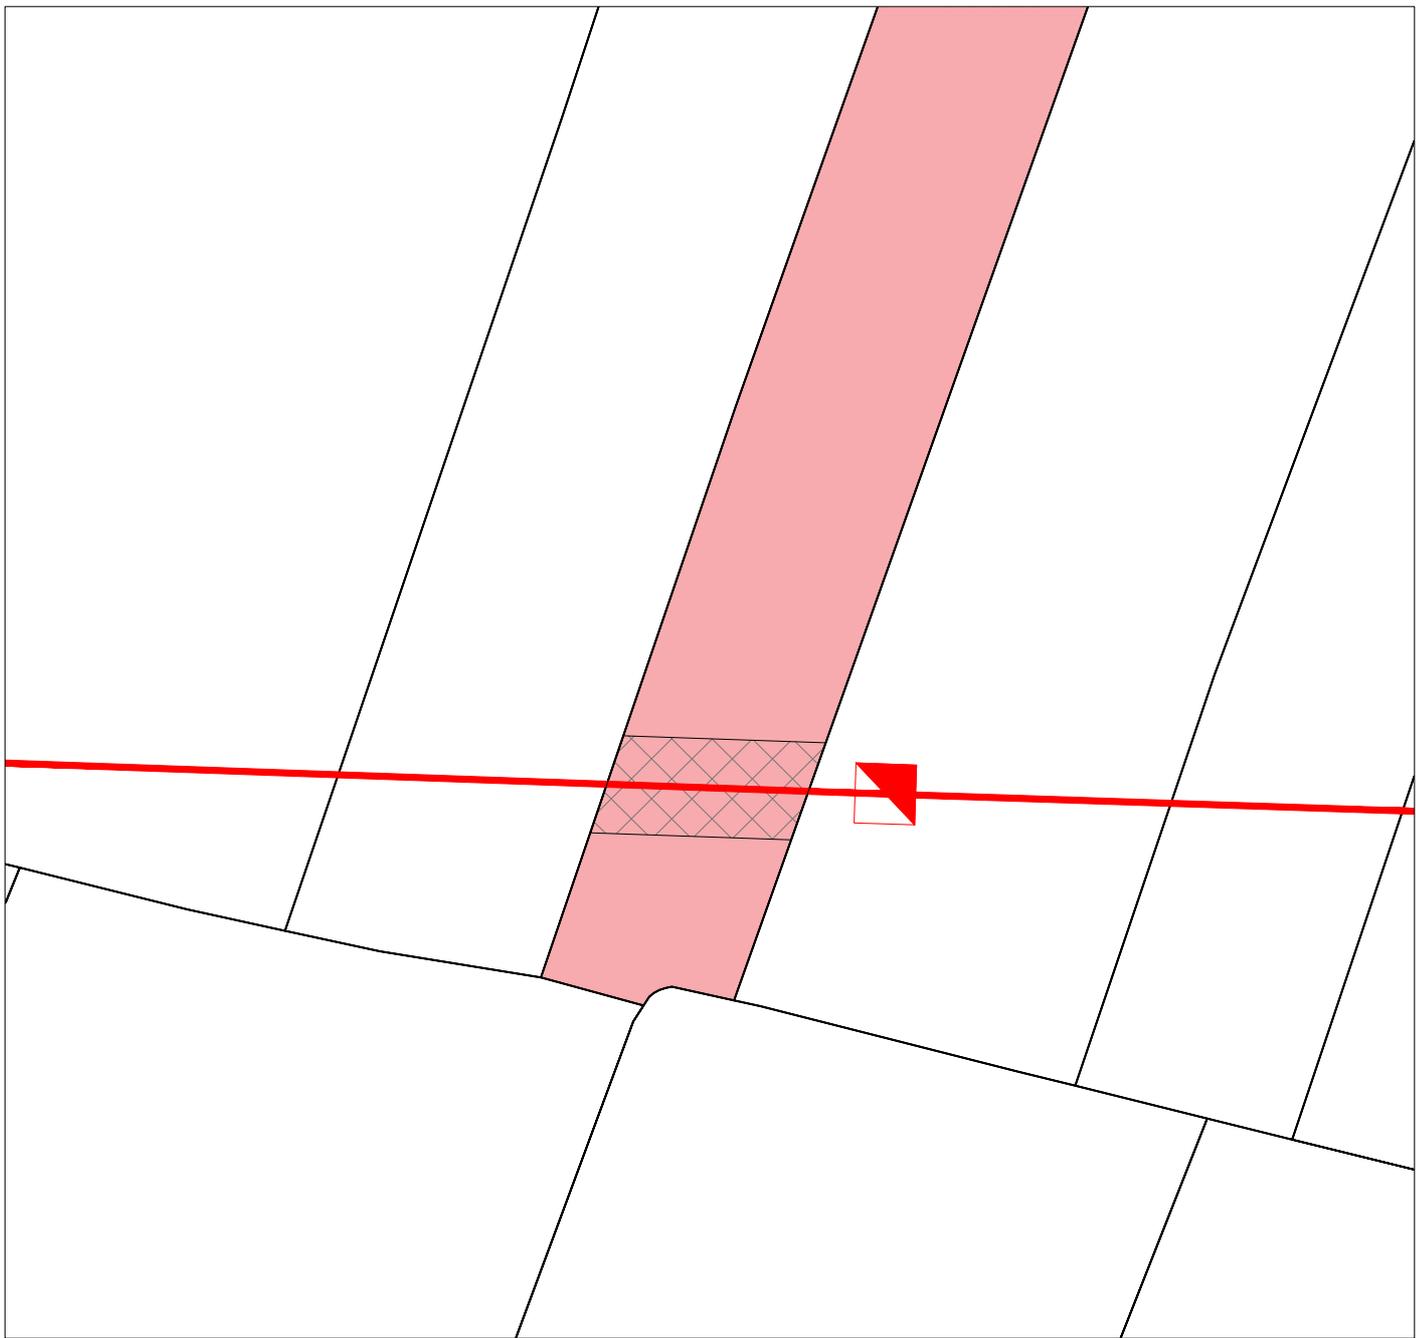


LEYENDA:  Finca afectada  Línea  Servidumbre  Apoyo


I-DE REDES ELÉCTRICAS INTELIGENTES S.A.U.



AMPLIACIÓN DE LÍNEA AÉREA TRIFÁSICA A 20 KV 100-AL1/17-ST1A, L78 BUTANO DE S.T. CASTE. INGEN (CAST), TRAMO APOYO N°420001- APOYO N°420097, EN EL TÉRMINO MUNICIPAL DE CASTELLÓN DE LA PLANA

POLÍGONO 65		PARCELA 043		N° EXPEDIENTE:		PROYECTO: CS/103/17	
SERVIDUMBRE (ml)	SERVIDUMBRE (m2)	PROPIETARIO:			FECHA:	ESCALA:	
13,00	84,50	BP oil España sa			2019	1/500	
N° DE APOYO	SUPERFICIE APOYO	OC. TEMPORAL (m2)	TIPO CULTIVO:	TÉRMINO MUNICIPAL DE CASTELLÓN DE LA PLANA	AUTOR:	FINCA N°:	
-	-	126,00	Agrario	LA PLANA	IDEA	CS-CS-67	

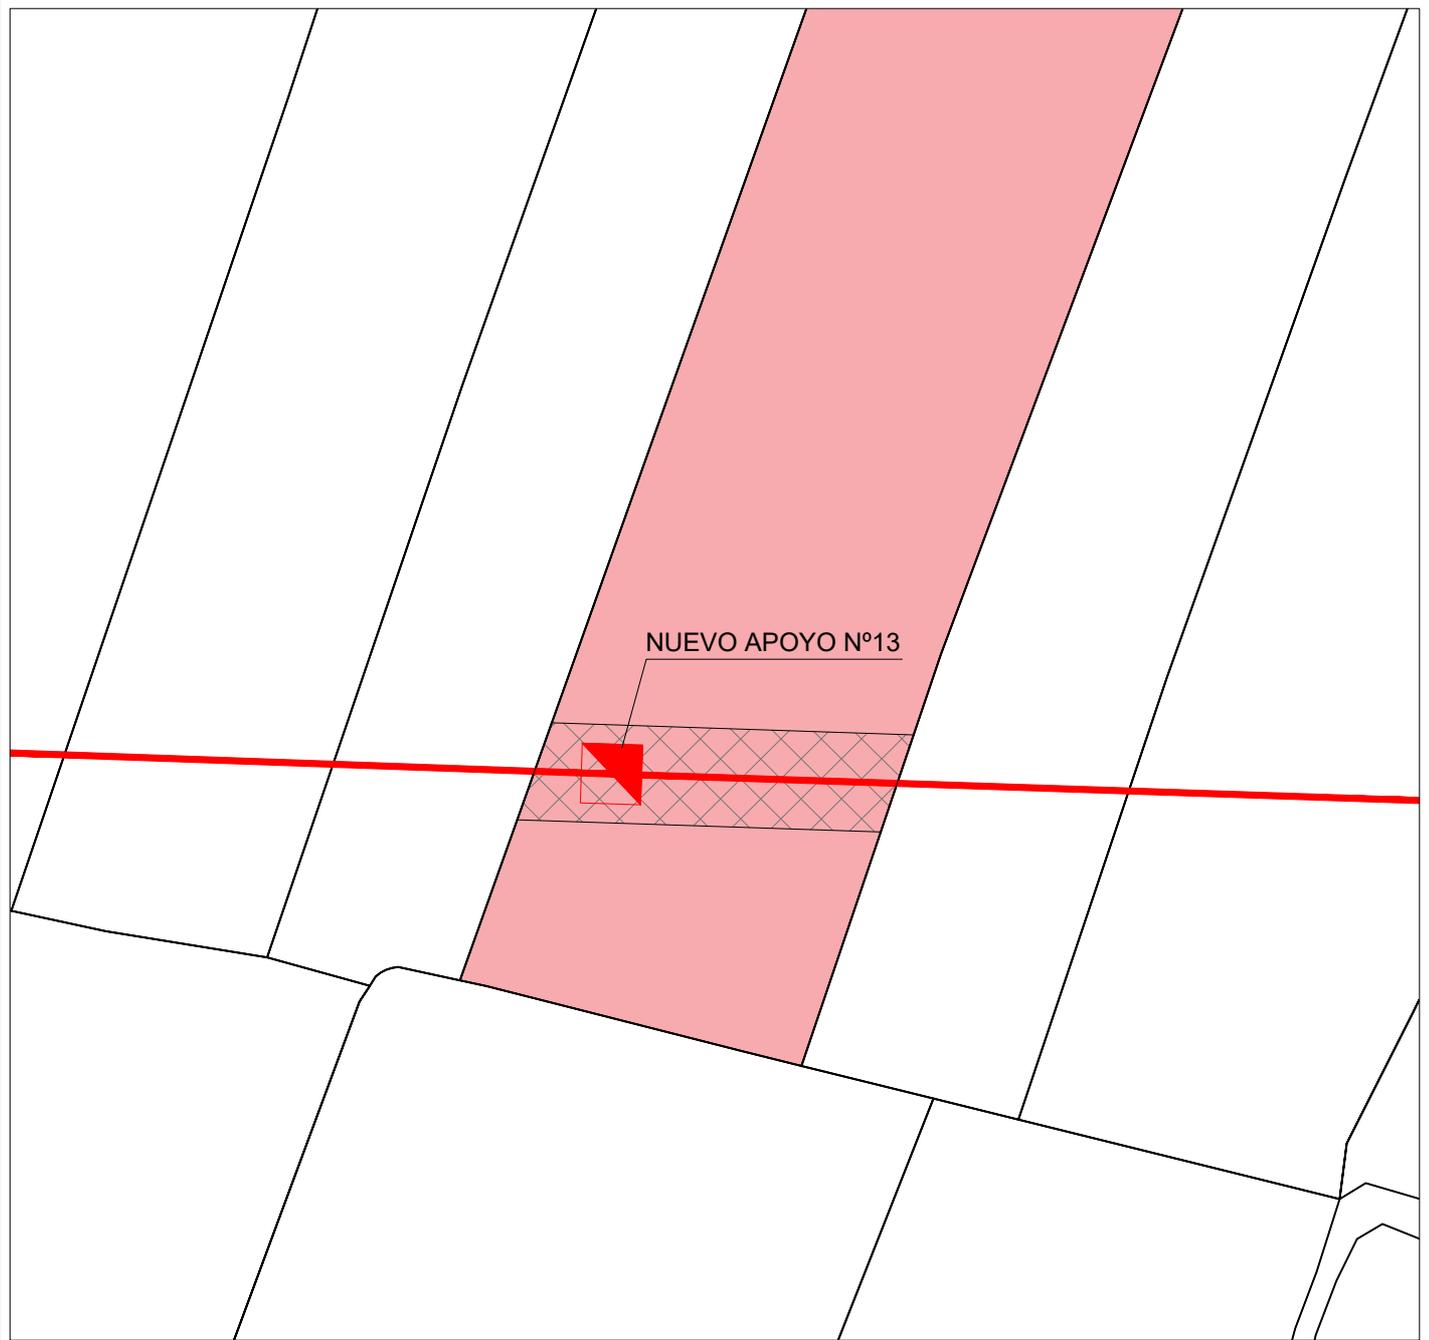

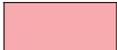
LEYENDA:  Finca afectada  Línea  Servidumbre  Apoyo

I-DE REDES ELÉCTRICAS INTELIGENTES S.A.U.



AMPLIACIÓN DE LÍNEA AÉREA TRIFÁSICA A 20 KV 100-AL1/17-ST1A, L78 BUTANO DE S.T. CASTE. INGEN (CAST), TRAMO APOYO N°420001- APOYO N°420097, EN EL TÉRMINO MUNICIPAL DE CASTELLÓN DE LA PLANA

POLÍGONO 65		PARCELA 044		Nº EXPEDIENTE:		PROYECTO: CS/103/17	
SERVIDUMBRE (ml)	SERVIDUMBRE (m2)	PROPIETARIO:			FECHA:	ESCALA:	
24,00	156,00	BP OIL España, S.A.			2019	1/500	
Nº DE APOYO	SUPERFICIE APOYO	OC. TEMPORAL (m2)	TIPO CULTIVO:	TÉRMINO MUNICIPAL DE CASTELLÓN DE LA PLANA	AUTOR:	FINCA Nº:	
13	3,80	148,00	Agrario		IDEA	CS-CS-68	

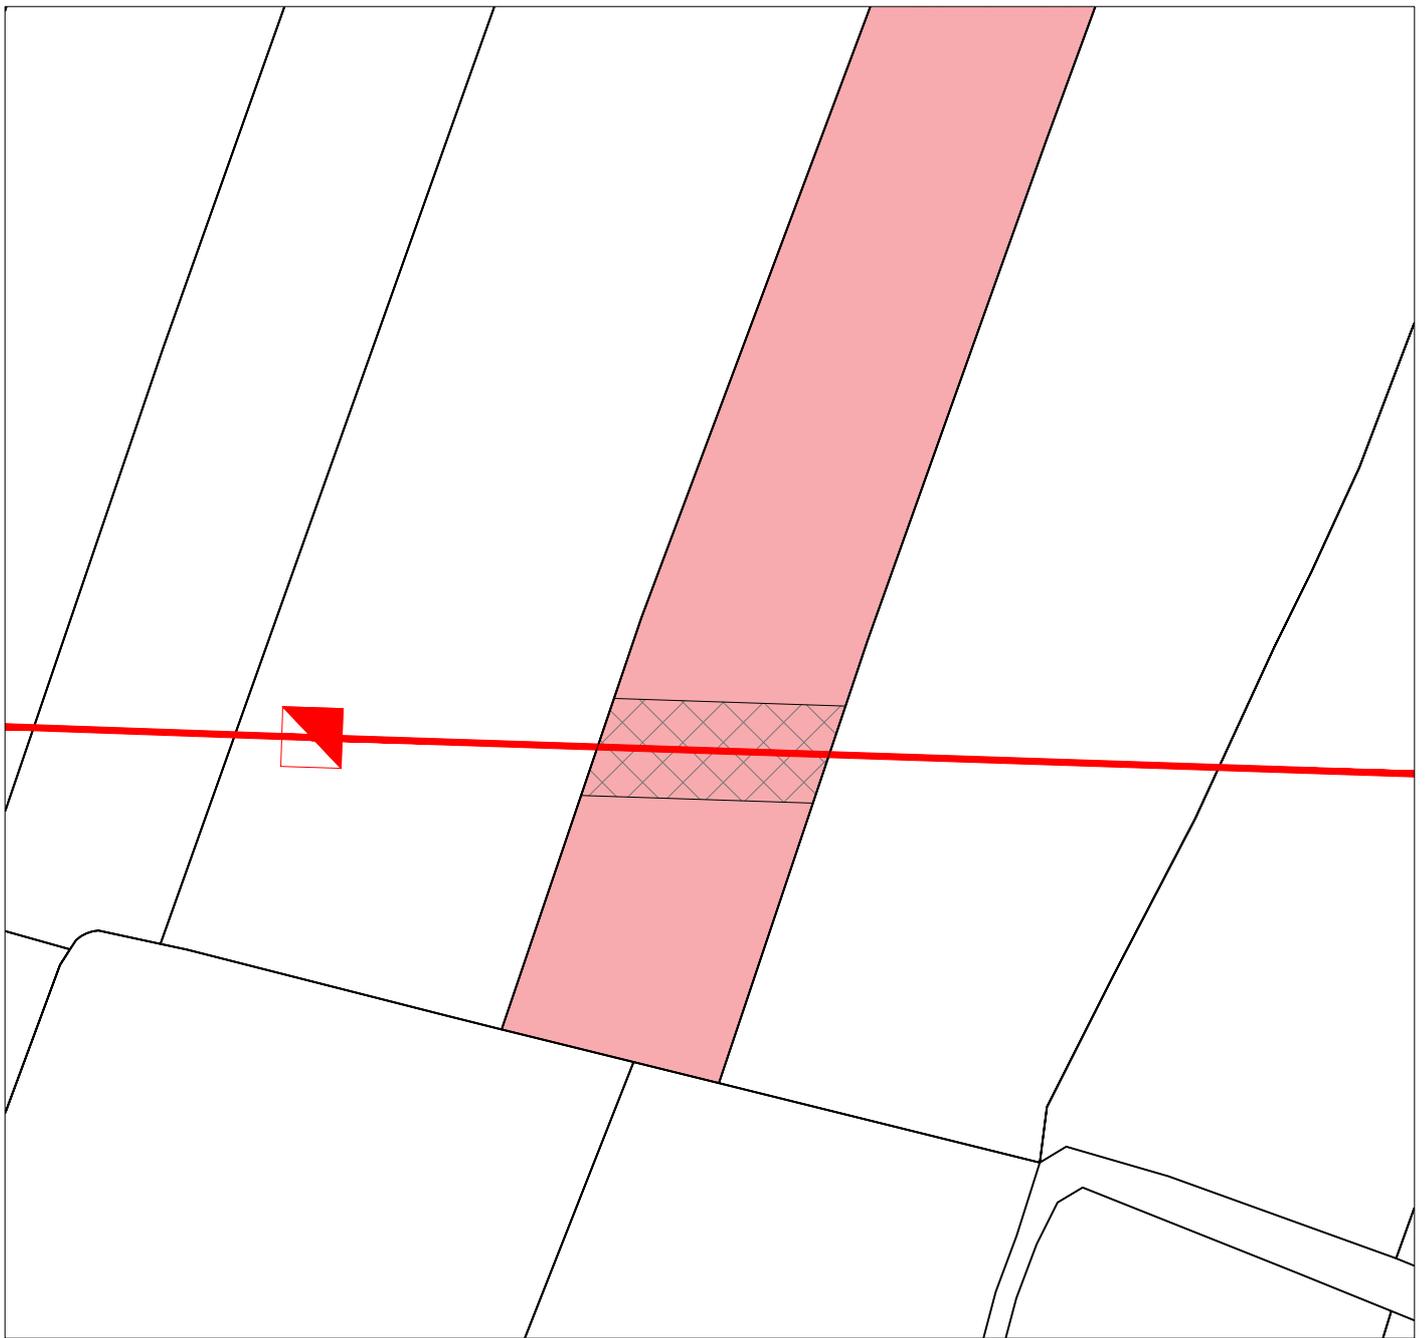

LEYENDA:



Finca afectada



Línea



Servidumbre



Apoyo

I-DE REDES ELÉCTRICAS INTELIGENTES S.A.U.



AMPLIACIÓN DE LÍNEA AÉREA TRIFÁSICA A 20 KV 100-AL1/17-ST1A, L78 BUTANO DE S.T. CASTE. INGEN (CAST), TRAMO APOYO N°420001- APOYO N°420097, EN EL TÉRMINO MUNICIPAL DE CASTELLÓN DE LA PLANA


POLÍGONO 65


PARCELA 045

Nº EXPEDIENTE:

PROYECTO: CS/103/17

SERVIDUMBRE (ml)	SERVIDUMBRE (m2)	PROPIETARIO:			FECHA:	ESCALA:
15,00	97,50	Blasco León, Vicente			2019	1/500
Nº DE APOYO	SUPERFICIE APOYO	OC. TEMPORAL (m2)	TIPO CULTIVO:	TÉRMINO MUNICIPAL DE CASTELLÓN DE LA PLANA	AUTOR:	FINCA Nº:
-	-	130,00	Agrario	LA PLANA	IDEA	CS-CS-69

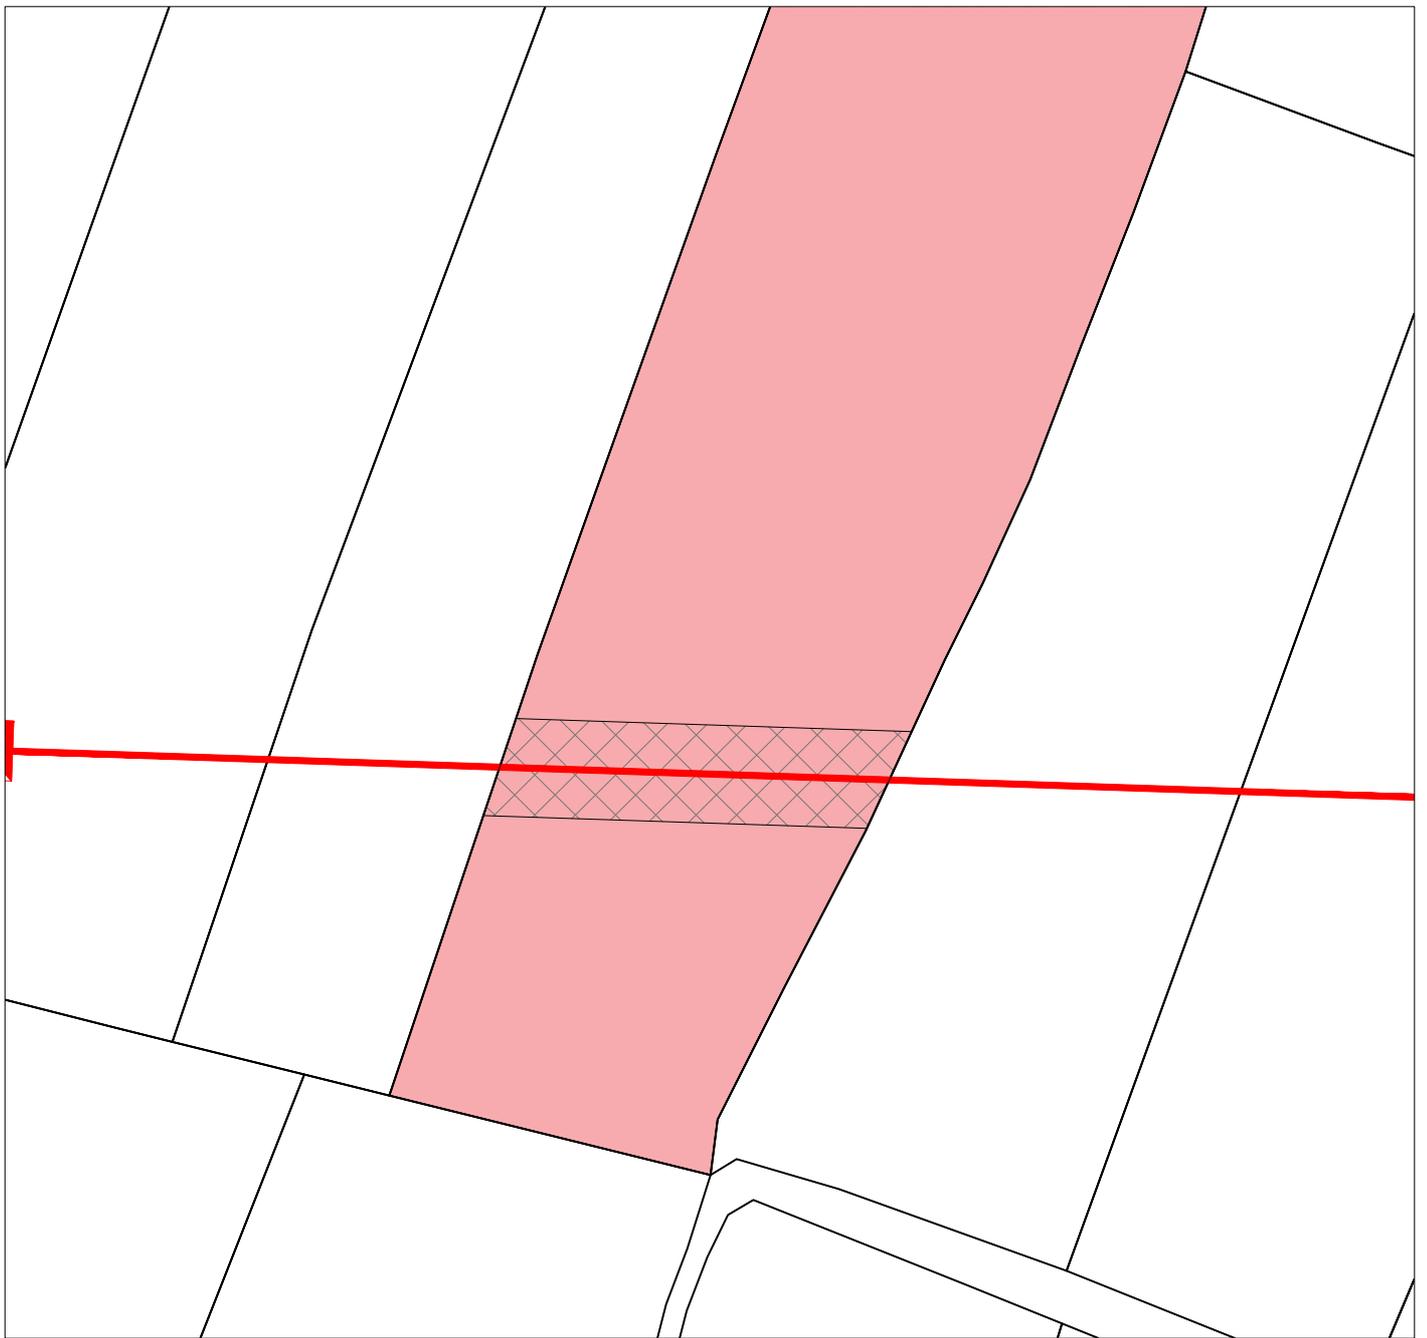

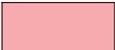LEYENDA:  Finca afectada  Línea  Servidumbre  Apoyo

I-DE REDES ELÉCTRICAS INTELIGENTES S.A.U.



AMPLIACIÓN DE LÍNEA AÉREA TRIFÁSICA A 20 KV 100-AL1/17-ST1A, L78 BUTANO DE S.T. CASTE. INGEN (CAST), TRAMO APOYO N°420001- APOYO N°420097, EN EL TÉRMINO MUNICIPAL DE CASTELLÓN DE LA PLANA

POLÍGONO 65		PARCELA 046		N° EXPEDIENTE:		PROYECTO: CS/103/17	
SERVIDUMBRE (ml)	SERVIDUMBRE (m2)	PROPIETARIO:			FECHA:	ESCALA:	
26,00	169,00	BP OIL España, S.A.			2019	1/500	
N° DE APOYO	SUPERFICIE APOYO	OC. TEMPORAL (m2)	TIPO CULTIVO:	TÉRMINO MUNICIPAL DE CASTELLÓN DE LA PLANA	AUTOR:	FINCA N°:	
-	-	152,00	Agrario	LA PLANA	IDEA	CS-CS-70	



LEYENDA:



Finca afectada



Línea



Servidumbre



Apoyo

I-DE REDES ELÉCTRICAS INTELIGENTES S.A.U.



AMPLIACIÓN DE LÍNEA AÉREA TRIFÁSICA A 20 KV 100-AL1/17-ST1A, L78 BUTANO DE S.T. CASTE. INGEN (CAST), TRAMO APOYO N°420001- APOYO N°420097, EN EL TÉRMINO MUNICIPAL DE CASTELLÓN DE LA PLANA

POLÍGONO 65

PARCELA 059

Nº EXPEDIENTE:

PROYECTO: CS/103/17

SERVIDUMBRE (ml)

SERVIDUMBRE (m2)

PROPIETARIO:

FECHA:

ESCALA:

23,00

149,50

BP OIL España, S.A.

2019

1/500

Nº DE APOYO

SUPERFICIE APOYO

OC. TEMPORAL (m2)

TIPO CULTIVO:

TÉRMINO MUNICIPAL DE CASTELLÓN DE LA PLANA

AUTOR:

FINCA Nº:

-


-

146,00

Agrario

IDEA

CS-CS-71

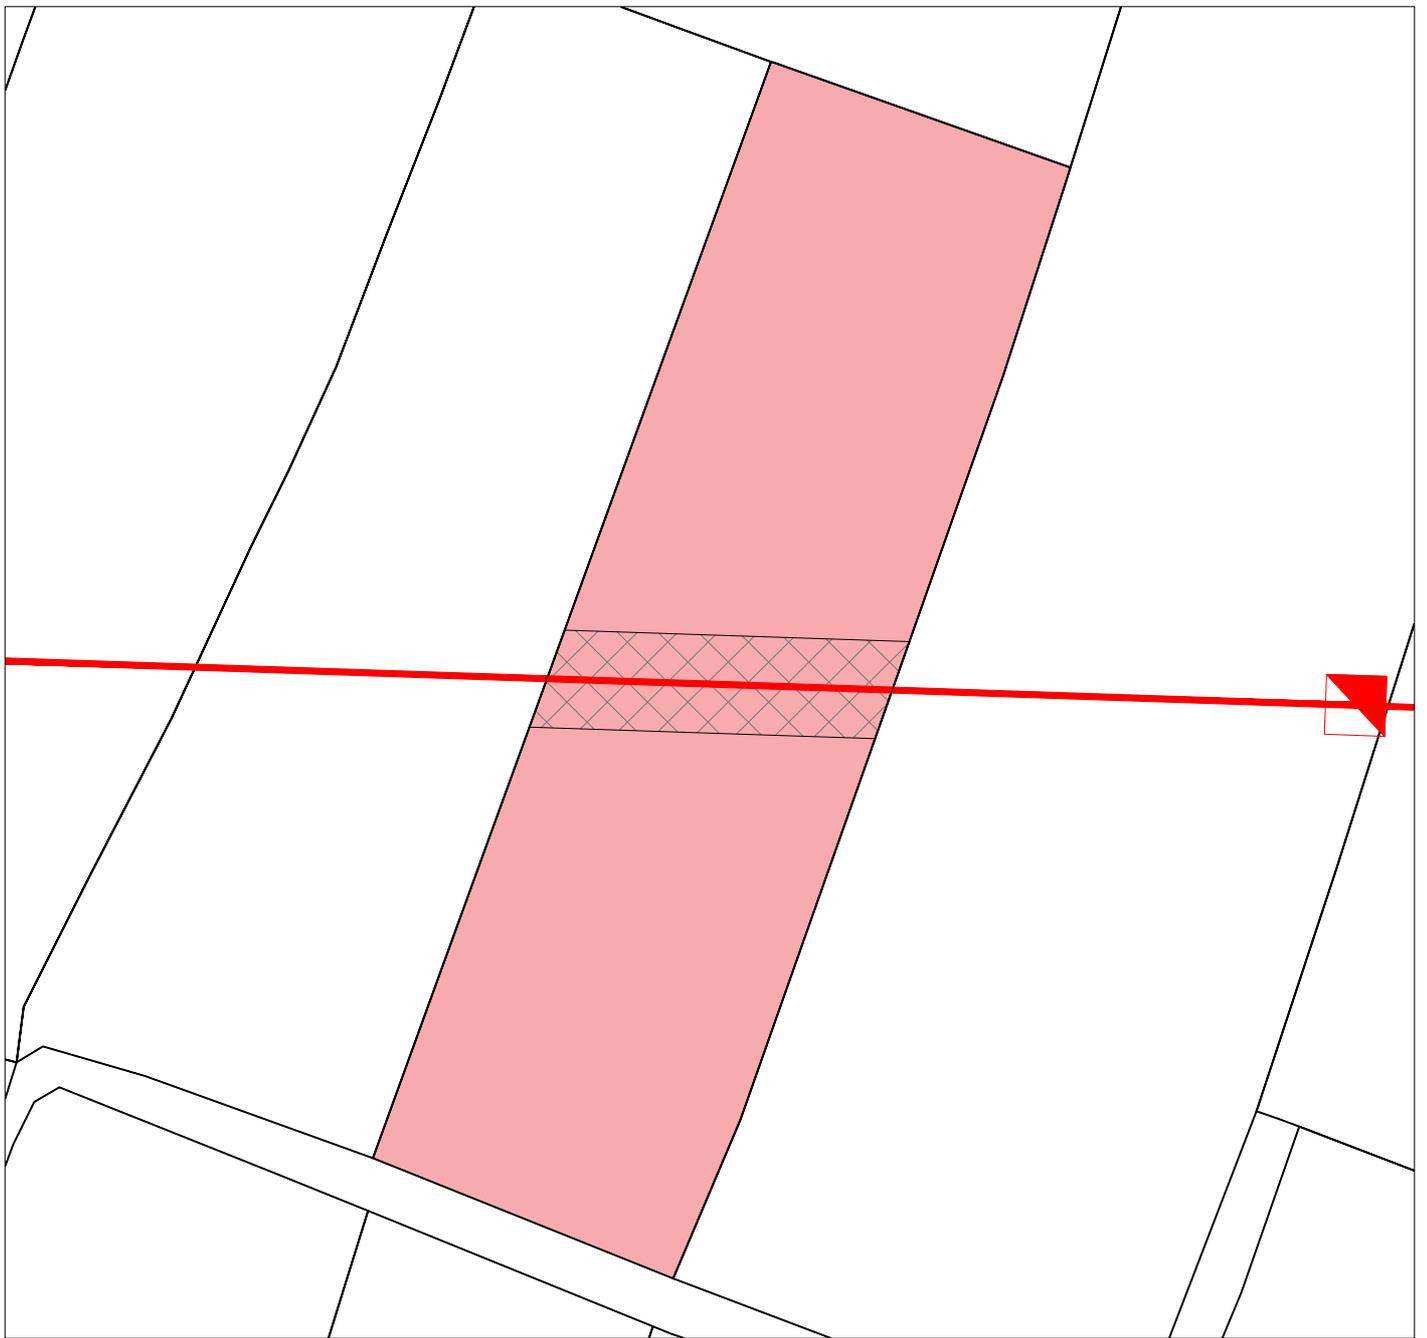

LEYENDA:



Finca afectada



Línea



Servidumbre



Apoyo

I-DE REDES ELÉCTRICAS INTELIGENTES S.A.U.



AMPLIACIÓN DE LÍNEA AÉREA TRIFÁSICA A 20 KV 100-AL1/17-ST1A, L78 BUTANO DE S.T. CASTE. INGEN (CAST), TRAMO APOYO N°420001- APOYO N°420097, EN EL TÉRMINO MUNICIPAL DE CASTELLÓN DE LA PLANA

POLÍGONO 65

PARCELA 060

N° EXPEDIENTE:

PROYECTO: CS/103/17

SERVIDUMBRE (ml)

SERVIDUMBRE (m2)

PROPIETARIO:

FECHA:

ESCALA:

23,00

149,50

BP OIL España, S.A.

2019

1/500

N° DE APOYO

SUPERFICIE APOYO

OC. TEMPORAL (m2)

TIPO CULTIVO:

TÉRMINO MUNICIPAL
DE CASTELLÓN DE
LA PLANA

AUTOR:

FINCA N°:

-


-

146,00

Agrario

IDEA

CS-CS-72

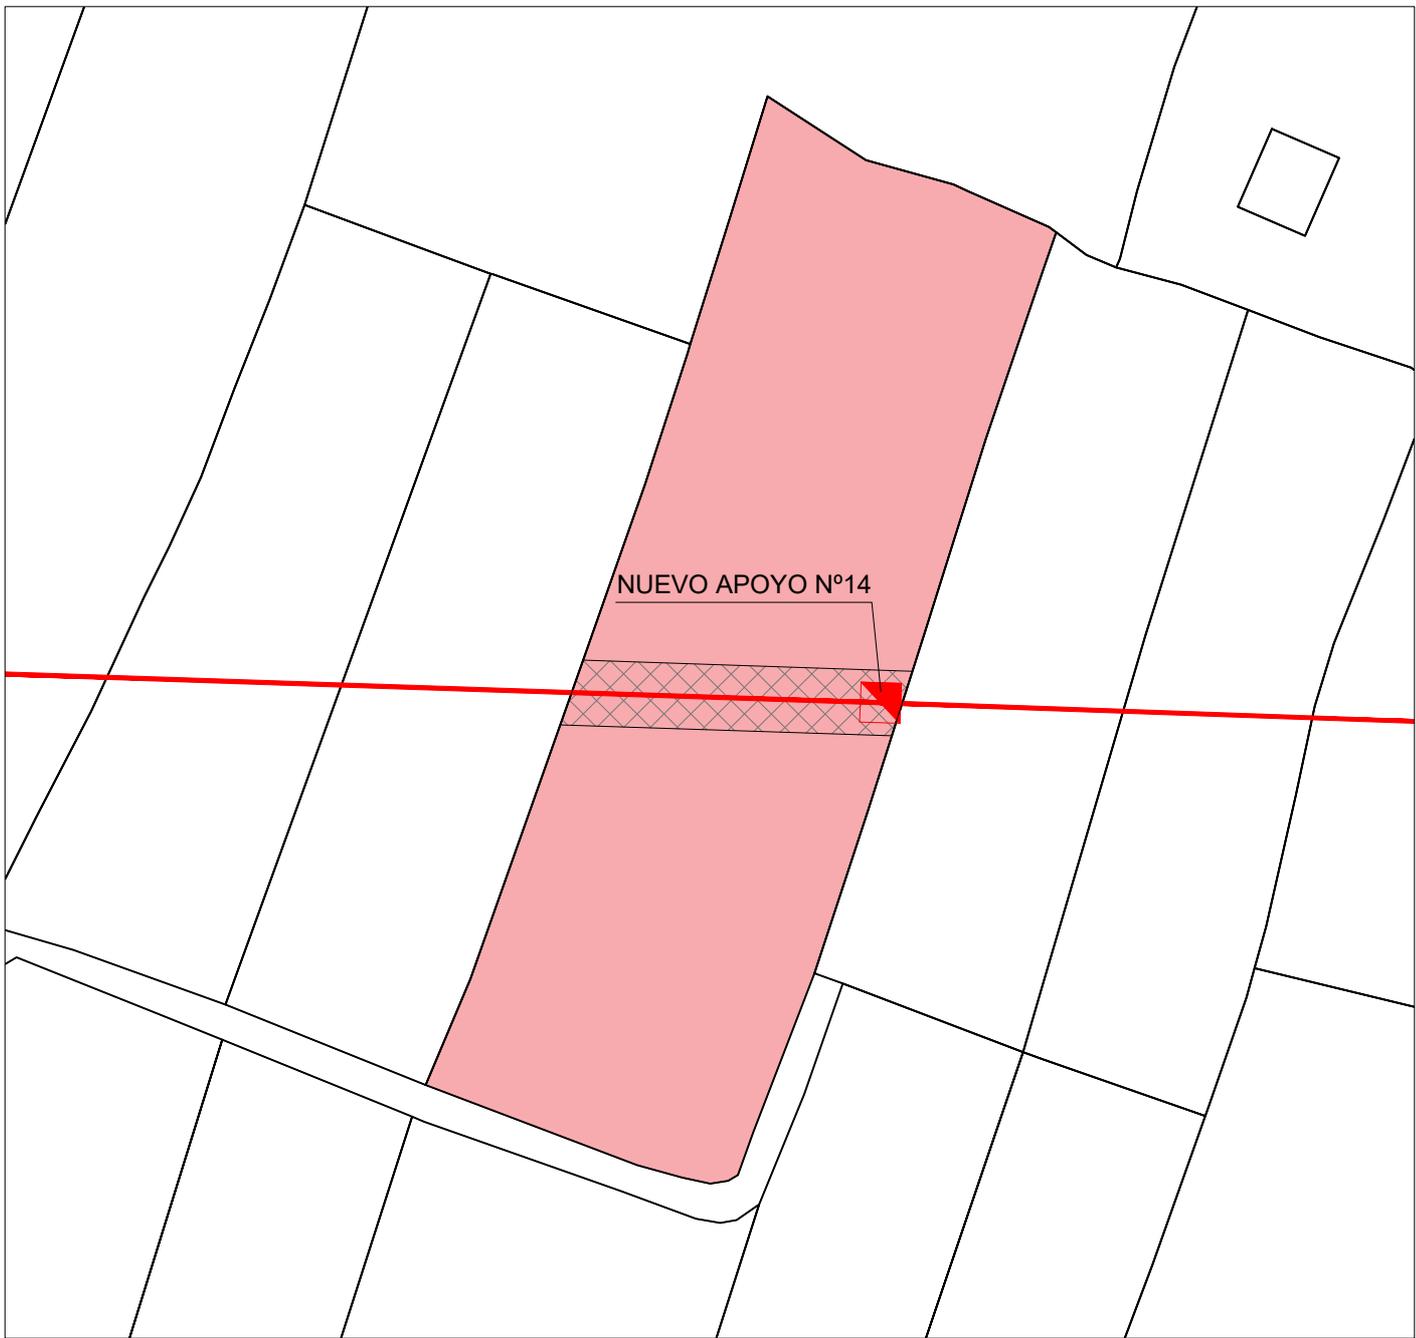


LEYENDA:  Finca afectada  Línea  Servidumbre  Apoyo

I-DE REDES ELÉCTRICAS INTELIGENTES S.A.U.



AMPLIACIÓN DE LÍNEA AÉREA TRIFÁSICA A 20 KV 100-AL1/17-ST1A, L78 BUTANO DE S.T. CASTE. INGEN (CAST), TRAMO APOYO N°420001- APOYO N°420097, EN EL TÉRMINO MUNICIPAL DE CASTELLÓN DE LA PLANA

POLÍGONO 65		PARCELA 062		Nº EXPEDIENTE:		PROYECTO: CS/103/17	
SERVIDUMBRE (ml)	SERVIDUMBRE (m2)	PROPIETARIO:			FECHA:	ESCALA:	
33,00	214,50	BP OIL España, S.A.			2019	1/750	
Nº DE APOYO	SUPERFICIE APOYO	OC. TEMPORAL (m2)	TIPO CULTIVO:	TÉRMINO MUNICIPAL DE CASTELLÓN DE LA PLANA	AUTOR:	FINCA Nº:	
14	3,80	166,00	Agrario		IDEA	CS-CS-73	

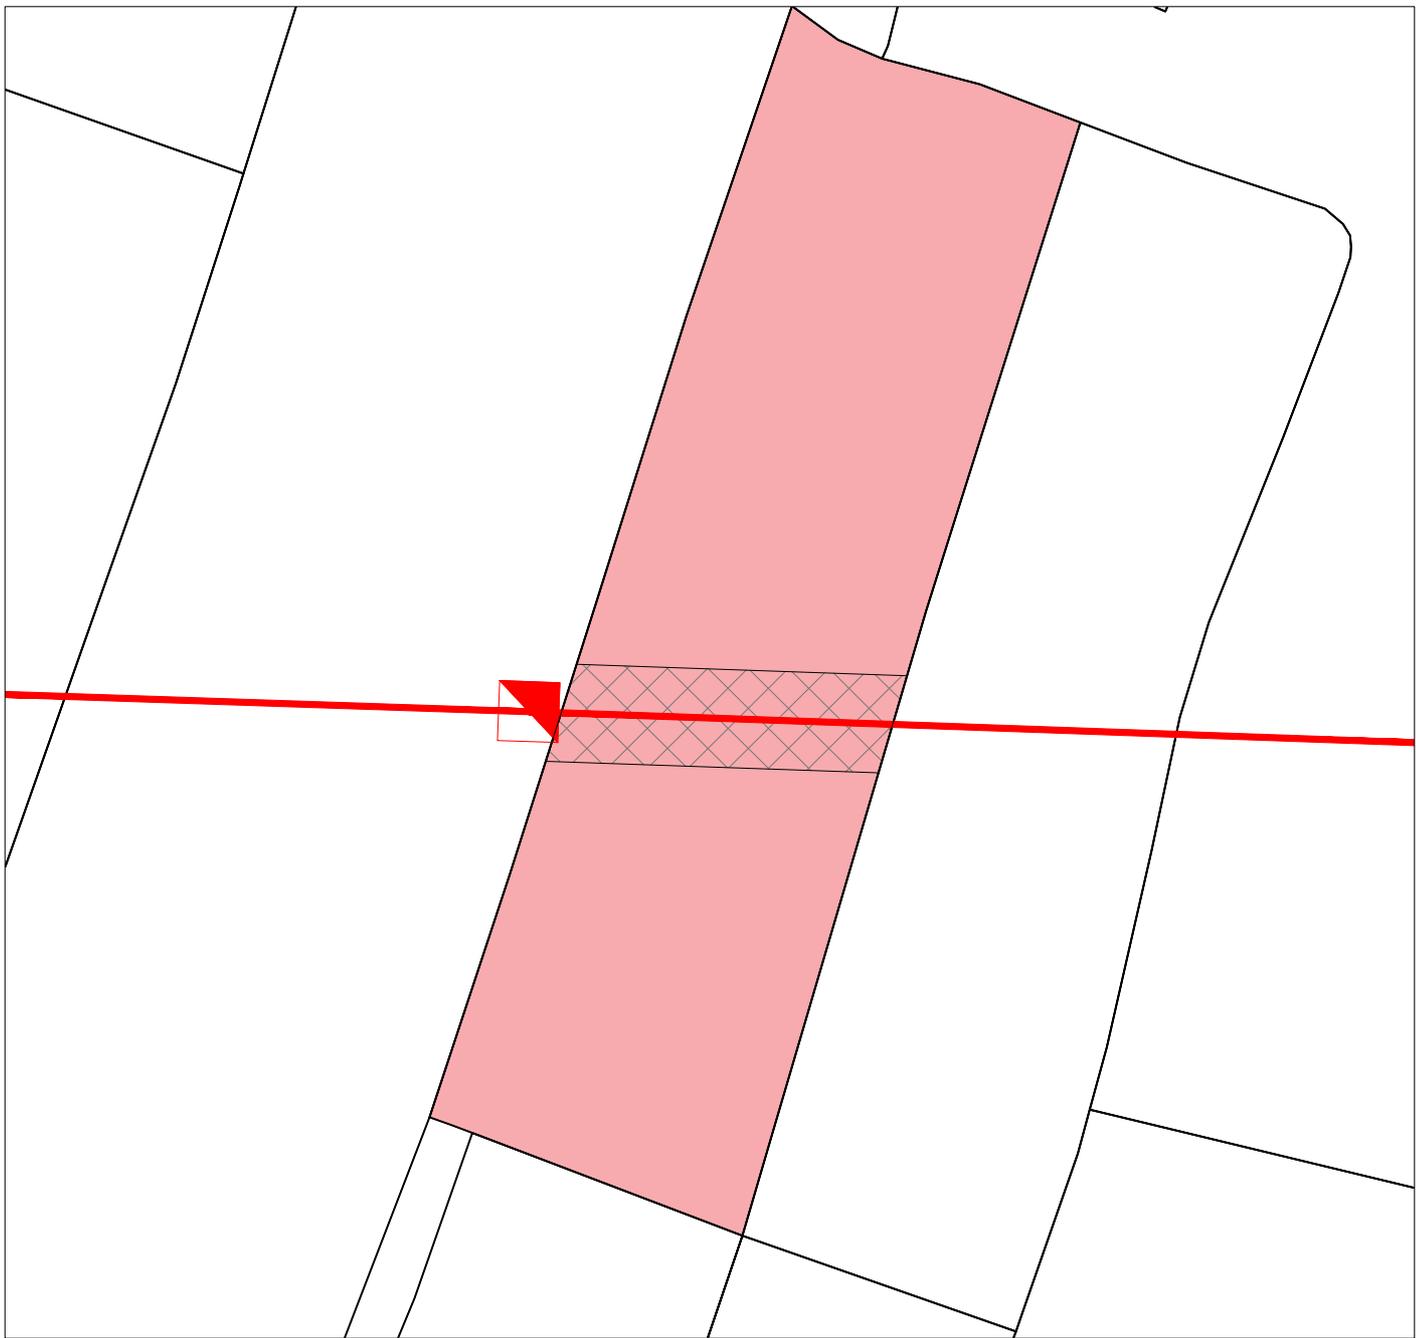

LEYENDA:



Finca afectada



Línea



Servidumbre



Apoyo

I-DE REDES ELÉCTRICAS INTELIGENTES S.A.U.



AMPLIACIÓN DE LÍNEA AÉREA TRIFÁSICA A 20 KV 100-AL1/17-ST1A, L78 BUTANO DE S.T. CASTE. INGEN (CAST), TRAMO APOYO N°420001- APOYO N°420097, EN EL TÉRMINO MUNICIPAL DE CASTELLÓN DE LA PLANA

POLÍGONO 65

PARCELA 063

Nº EXPEDIENTE:

PROYECTO: CS/103/17

SERVIDUMBRE (ml)

SERVIDUMBRE (m2)

PROPIETARIO:

FECHA:

ESCALA:

22,00

143,00

BP OIL España, S.A.

2019

1/500

Nº DE APOYO

SUPERFICIE APOYO

OC. TEMPORAL (m2)

TIPO CULTIVO:

TÉRMINO MUNICIPAL DE CASTELLÓN DE LA PLANA

AUTOR:

FINCA Nº:

-


-

144,00

Agrario

IDEA

CS-CS-74

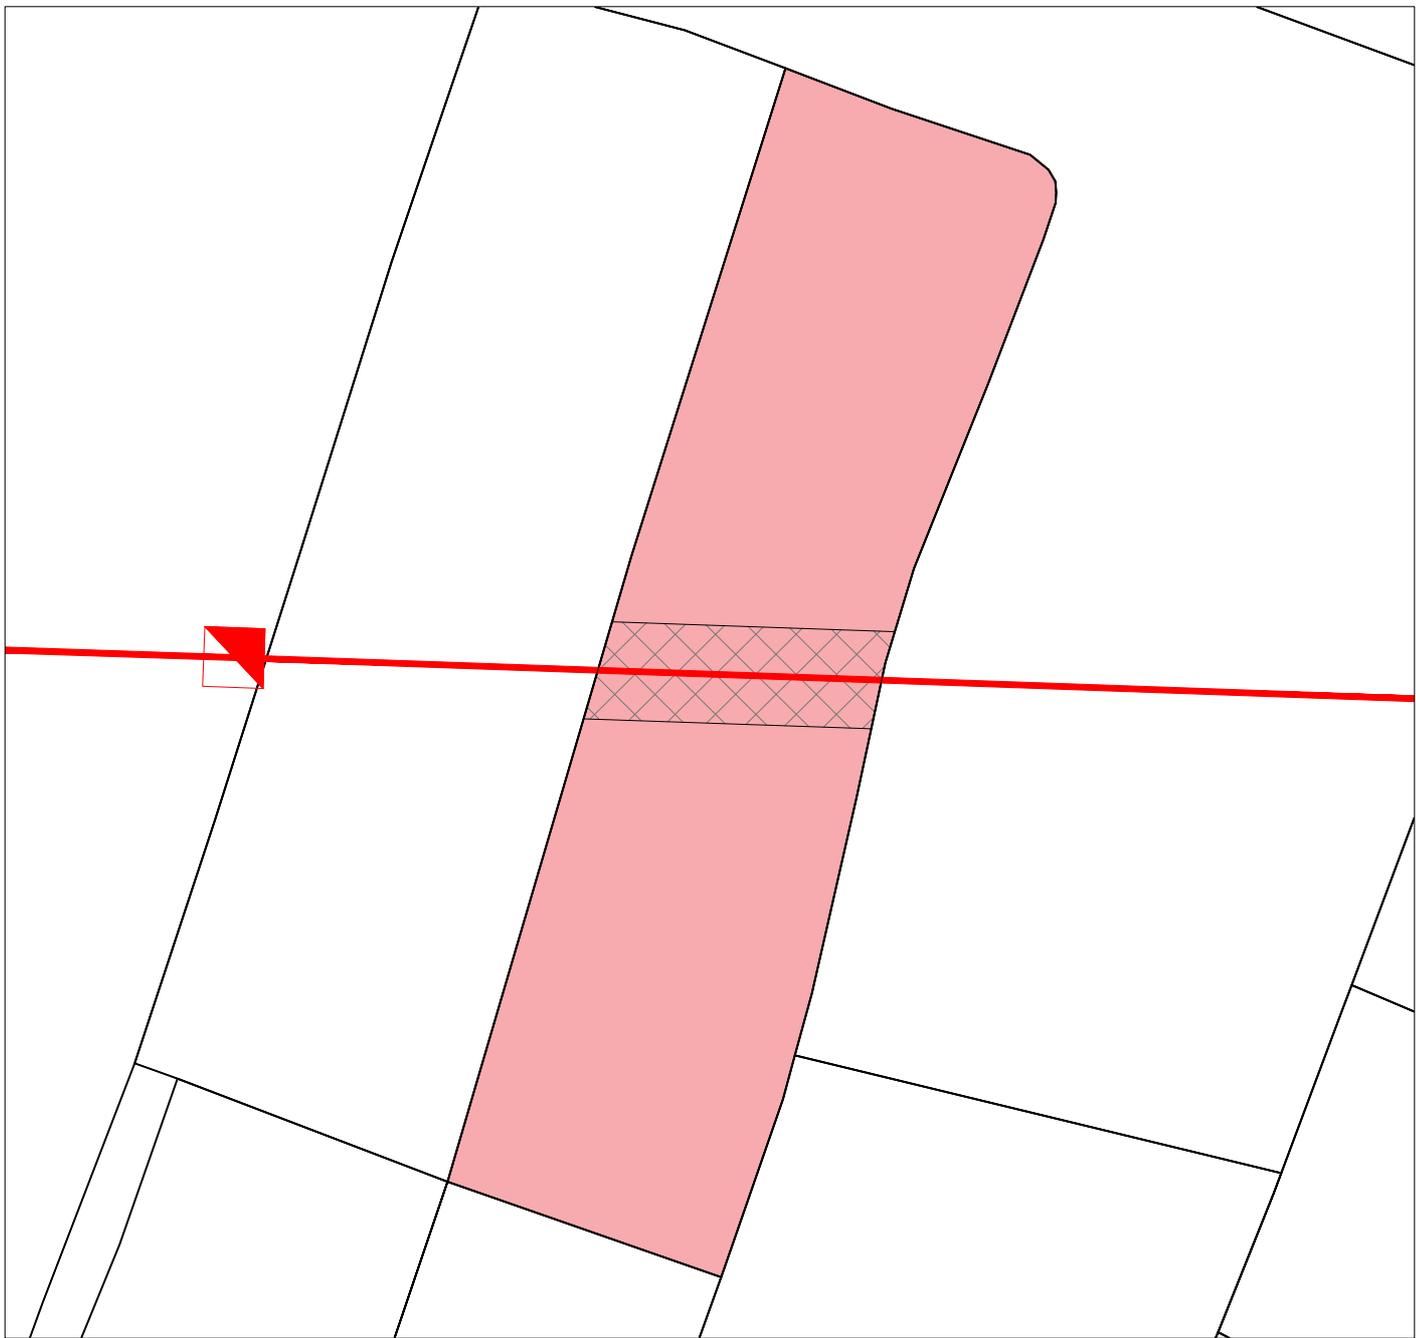


LEYENDA:  Finca afectada  Línea  Servidumbre  Apoyo

I-DE REDES ELÉCTRICAS INTELIGENTES S.A.U.



AMPLIACIÓN DE LÍNEA AÉREA TRIFÁSICA A 20 KV 100-AL1/17-ST1A, L78 BUTANO DE S.T. CASTE. INGEN (CAST), TRAMO APOYO N°420001- APOYO N°420097, EN EL TÉRMINO MUNICIPAL DE CASTELLÓN DE LA PLANA

POLÍGONO 65		PARCELA 064		N° EXPEDIENTE:		PROYECTO: CS/103/17	
SERVIDUMBRE (ml)	SERVIDUMBRE (m2)	PROPIETARIO:			FECHA:	ESCALA:	
19,00	123,50	BP OIL Refinería de Castellón, S.A.			2019	1/500	
N° DE APOYO	SUPERFICIE APOYO	OC. TEMPORAL (m2)	TIPO CULTIVO:	TÉRMINO MUNICIPAL DE CASTELLÓN DE LA PLANA	AUTOR:	FINCA N°:	
-	-	138,00	Agrario	LA PLANA	IDEA	CS-CS-75	

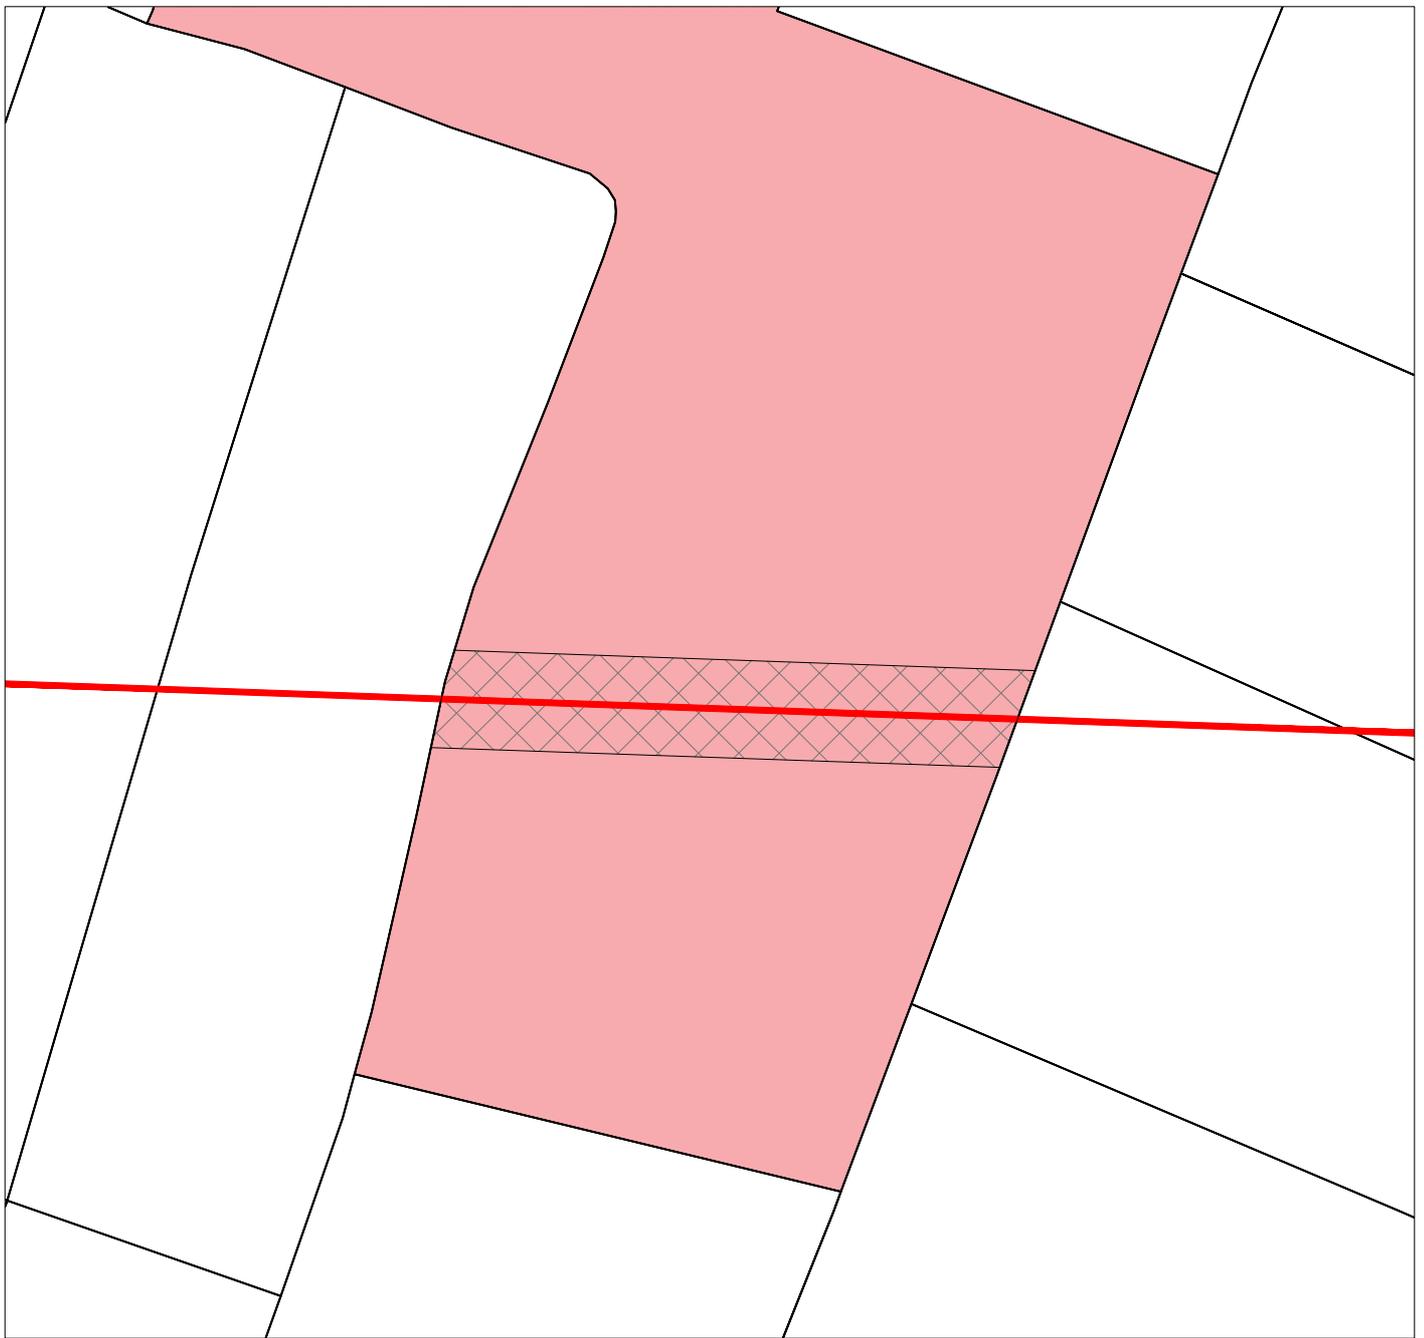


LEYENDA:  Finca afectada  Línea  Servidumbre  Apoyo

I-DE REDES ELÉCTRICAS INTELIGENTES S.A.U.



AMPLIACIÓN DE LÍNEA AÉREA TRIFÁSICA A 20 KV 100-AL1/17-ST1A, L78 BUTANO DE S.T. CASTE. INGEN (CAST), TRAMO APOYO N°420001- APOYO N°420097, EN EL TÉRMINO MUNICIPAL DE CASTELLÓN DE LA PLANA

POLÍGONO 65		PARCELA 092		N° EXPEDIENTE:		PROYECTO: CS/103/17	
SERVIDUMBRE (ml)	SERVIDUMBRE (m2)	PROPIETARIO:			FECHA:	ESCALA:	
38,00	247,00	BP OIL España, S.A.			2019	1/500	
N° DE APOYO	SUPERFICIE APOYO	OC. TEMPORAL (m2)	TIPO CULTIVO:	TÉRMINO MUNICIPAL DE CASTELLÓN DE LA PLANA	AUTOR:	FINCA N°:	
-	-	176,00	Agrario	LA PLANA	IDEA	CS-CS-76	

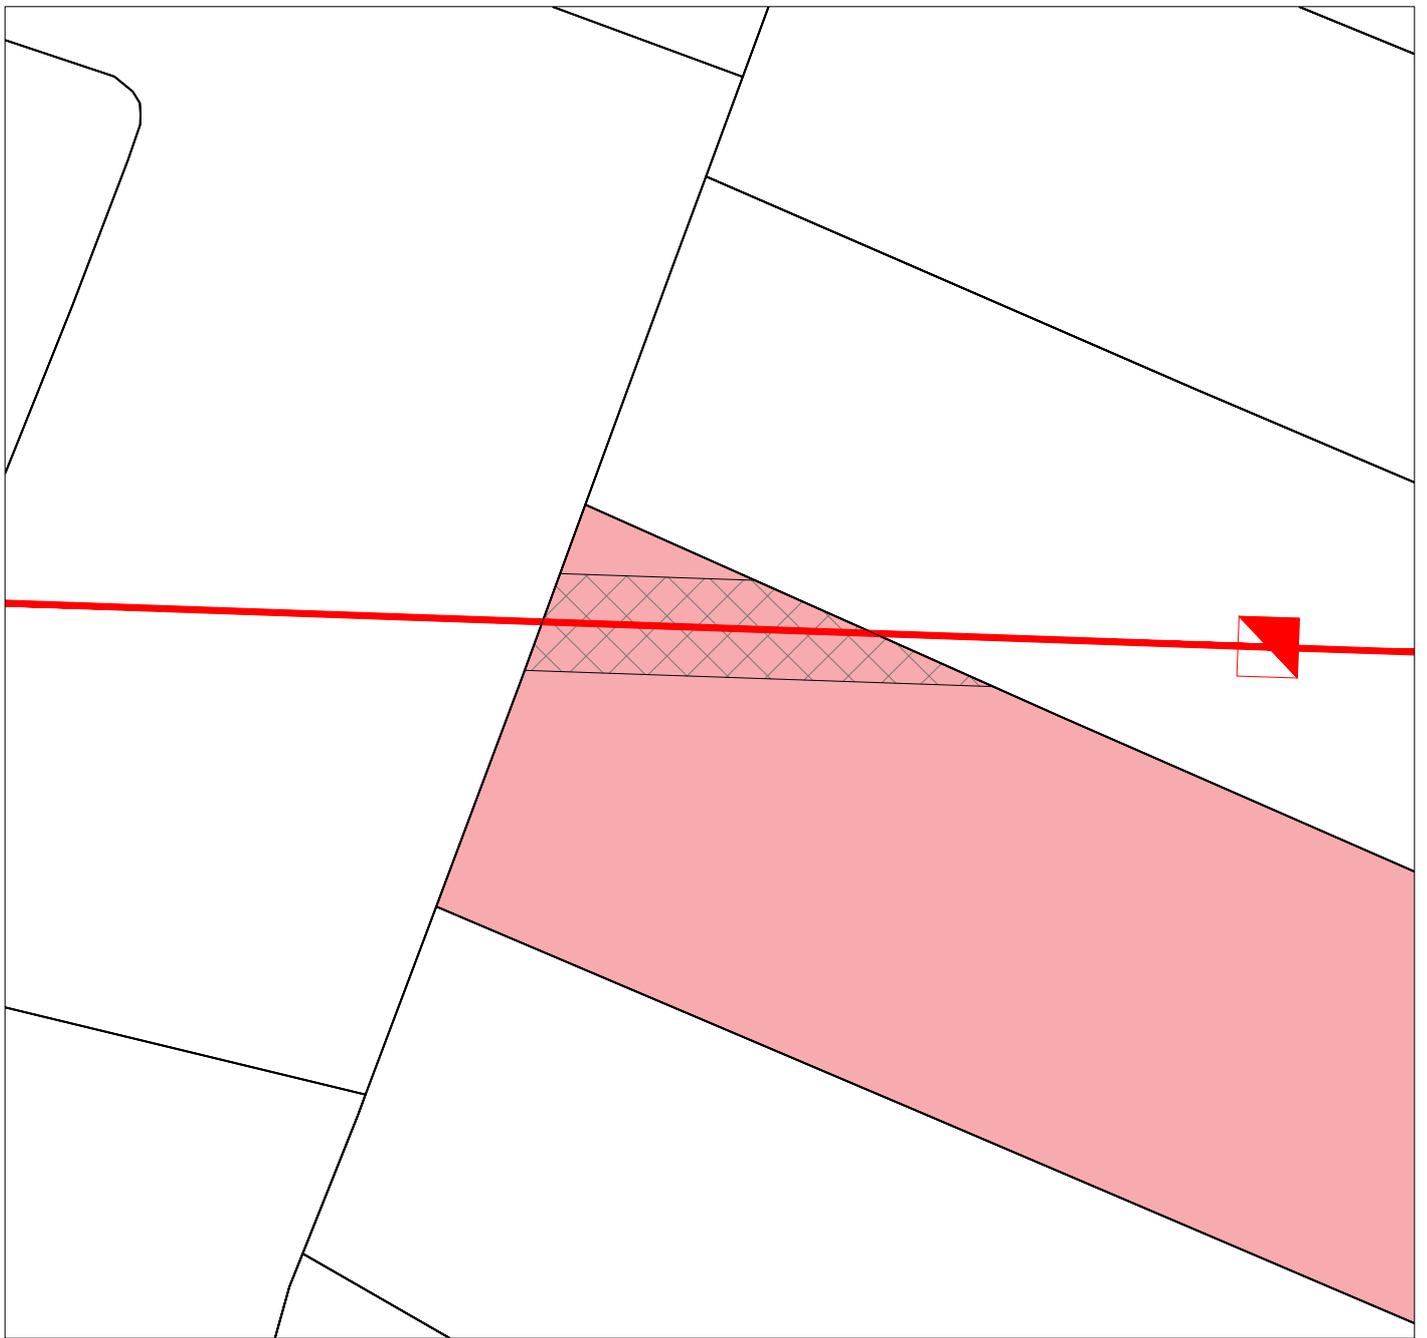


LEYENDA:  Finca afectada  Línea  Servidumbre  Apoyo

I-DE REDES ELÉCTRICAS INTELIGENTES S.A.U.



AMPLIACIÓN DE LÍNEA AÉREA TRIFÁSICA A 20 KV 100-AL1/17-ST1A, L78 BUTANO DE S.T. CASTE. INGEN (CAST), TRAMO APOYO N°420001- APOYO N°420097, EN EL TÉRMINO MUNICIPAL DE CASTELLÓN DE LA PLANA

POLÍGONO 65		PARCELA 098		Nº EXPEDIENTE:		PROYECTO: CS/103/17	
SERVIDUMBRE (ml)	SERVIDUMBRE (m2)	PROPIETARIO:			FECHA:	ESCALA:	
22,00	143,00	BP OIL España, S.A.			2019	1/500	
Nº DE APOYO	SUPERFICIE APOYO	OC. TEMPORAL (m2)	TIPO CULTIVO:	TÉRMINO MUNICIPAL DE CASTELLÓN DE LA PLANA	AUTOR:	FINCA Nº:	
-	-	144,00	Agrario	LA PLANA	IDEA	CS-CS-77	

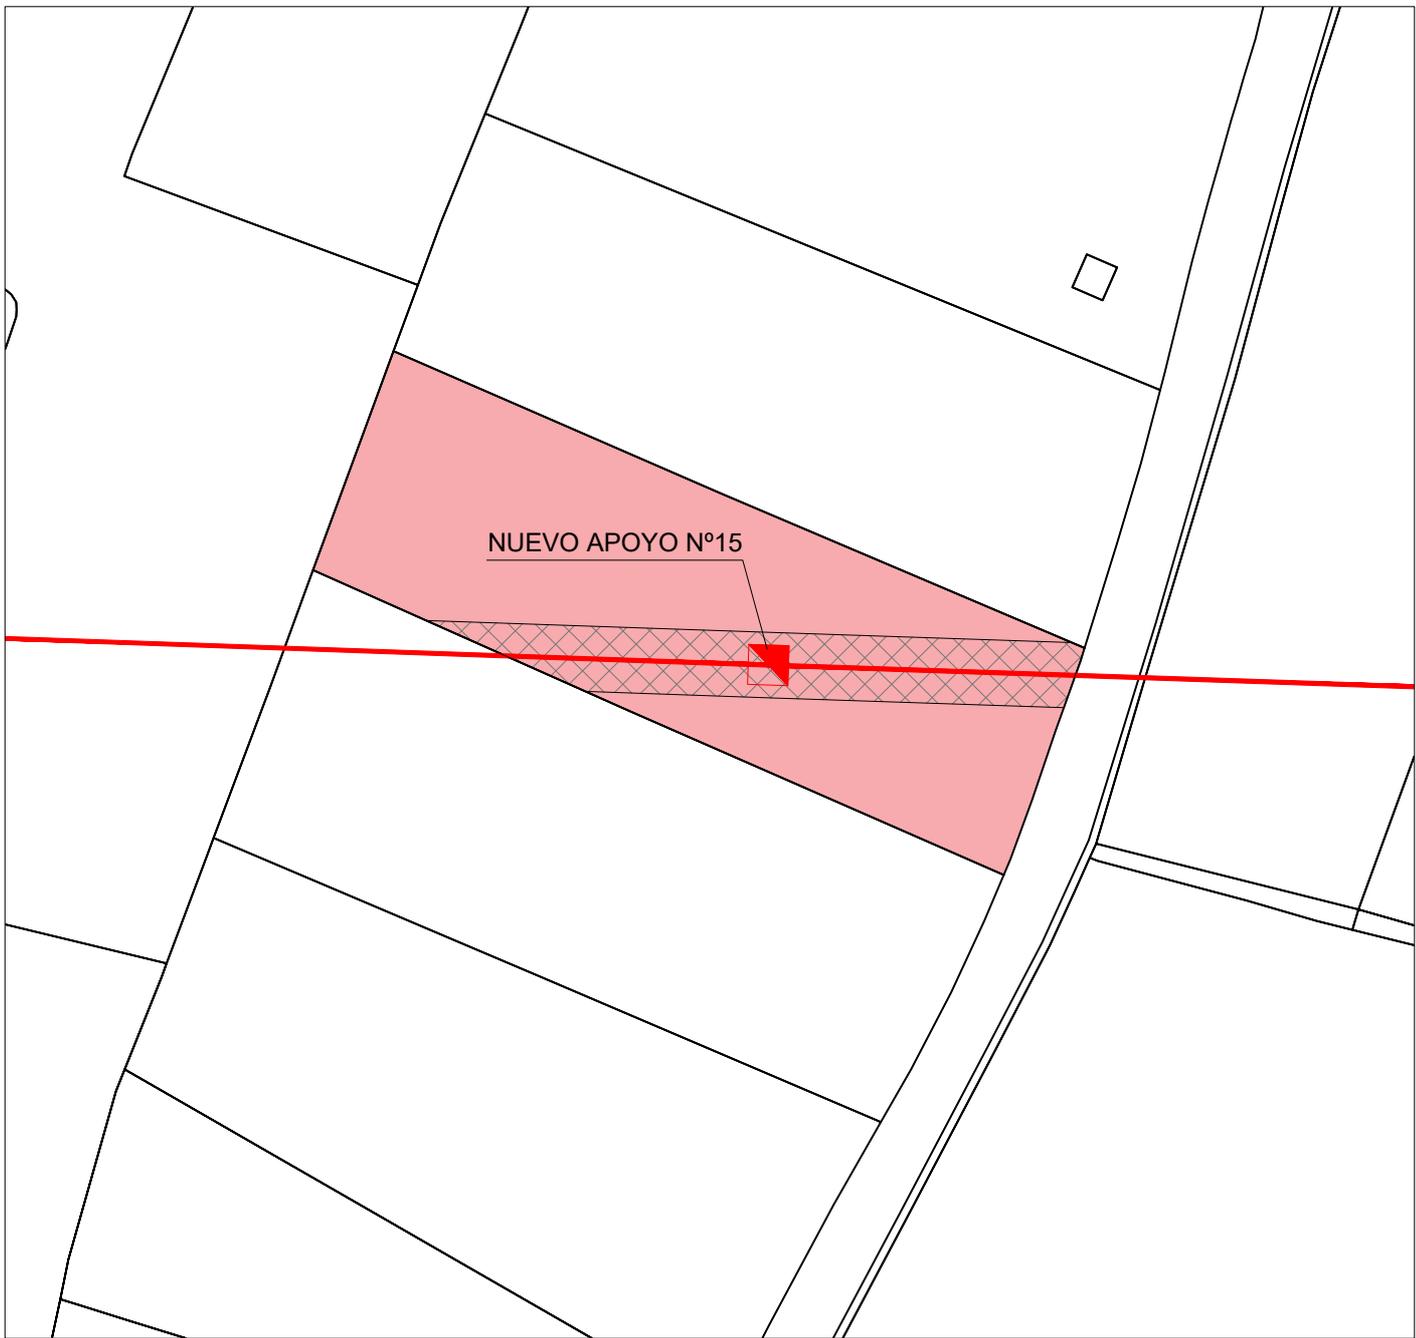


LEYENDA:  Finca afectada  Línea  Servidumbre  Apoyo

I-DE REDES ELÉCTRICAS INTELIGENTES S.A.U.



AMPLIACIÓN DE LÍNEA AÉREA TRIFÁSICA A 20 KV 100-AL1/17-ST1A, L78 BUTANO DE S.T. CASTE. INGEN (CAST), TRAMO APOYO N°420001- APOYO N°420097, EN EL TÉRMINO MUNICIPAL DE CASTELLÓN DE LA PLANA

POLÍGONO 65		PARCELA 097		Nº EXPEDIENTE:		PROYECTO: CS/103/17	
SERVIDUMBRE (ml)	SERVIDUMBRE (m2)	PROPIETARIO:			FECHA:	ESCALA:	
56,00	364,00	BP OIL España, S.A.			2019	1/750	
Nº DE APOYO	SUPERFICIE APOYO	OC. TEMPORAL (m2)	TIPO CULTIVO:	TÉRMINO MUNICIPAL DE CASTELLÓN DE LA PLANA	AUTOR:	FINCA Nº:	
15	3,80	212,00	Agrario		IDEA	CS-CS-78	

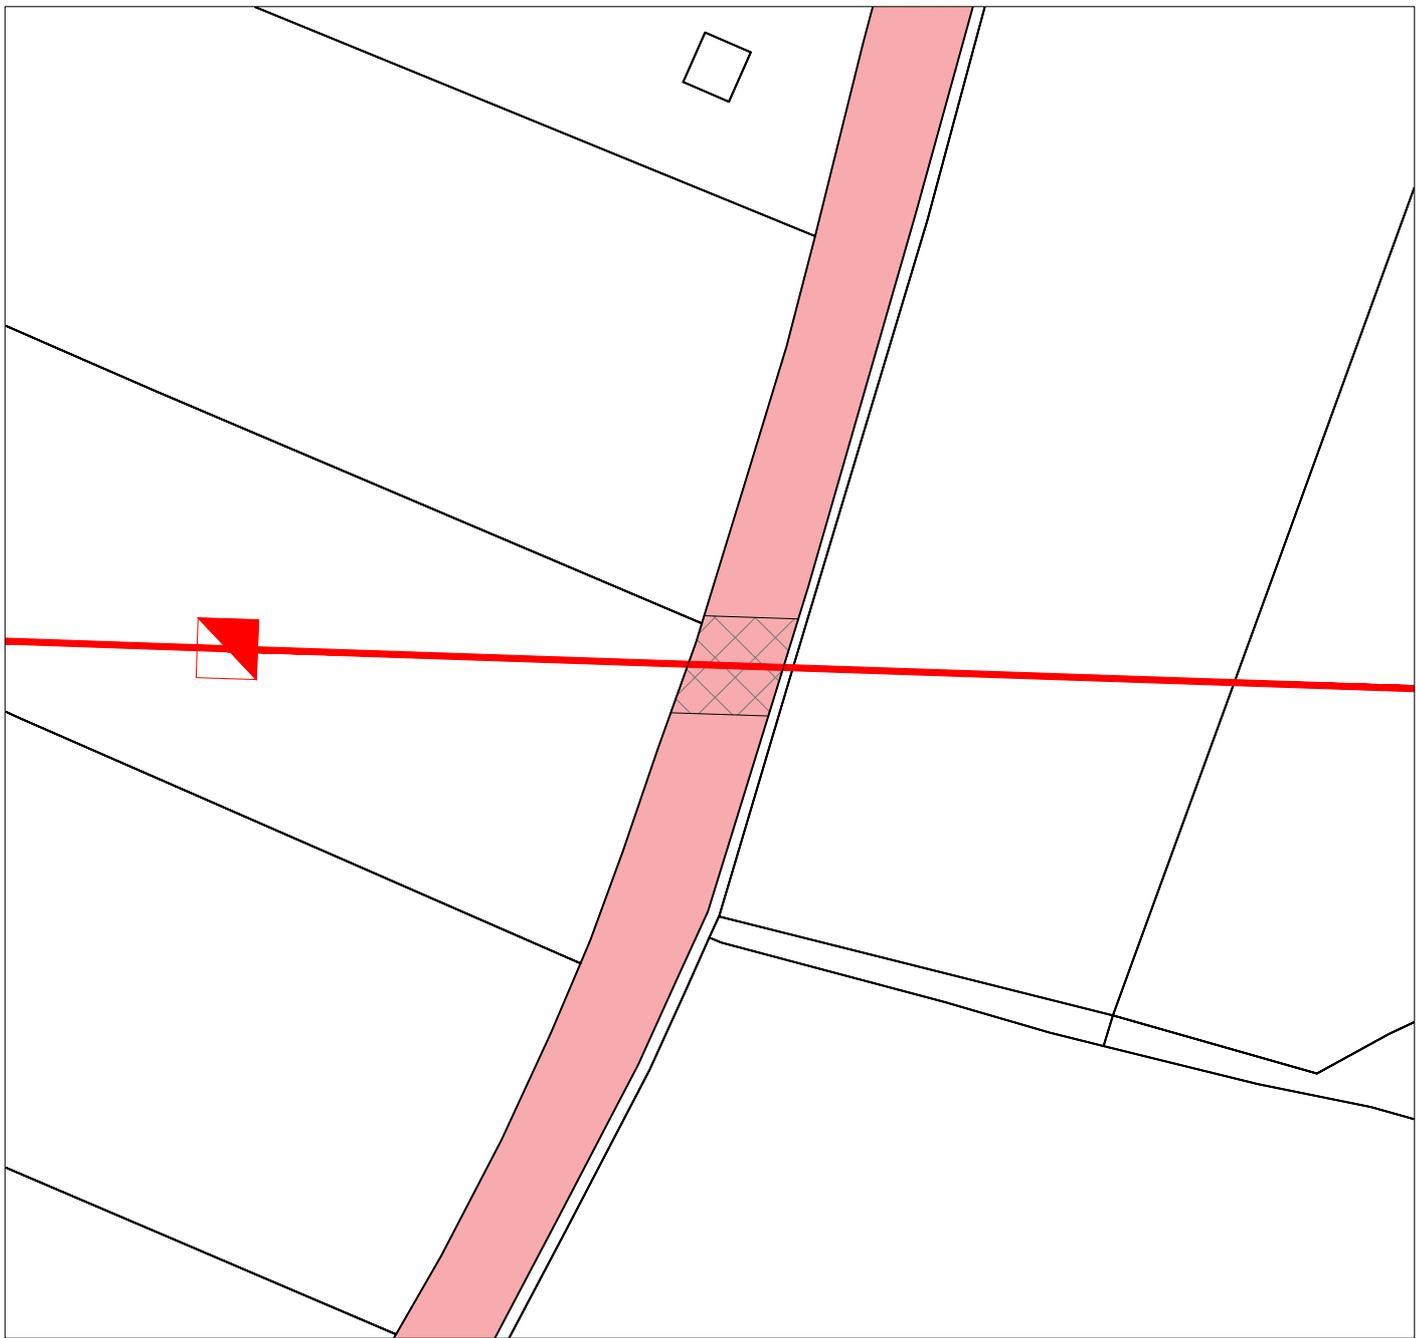


LEYENDA:  Finca afectada  Línea  Servidumbre  Apoyo

I-DE REDES ELÉCTRICAS INTELIGENTES S.A.U.



AMPLIACIÓN DE LÍNEA AÉREA TRIFÁSICA A 20 KV 100-AL1/17-ST1A, L78 BUTANO DE S.T. CASTE. INGEN (CAST), TRAMO APOYO N°420001- APOYO N°420097, EN EL TÉRMINO MUNICIPAL DE CASTELLÓN DE LA PLANA

POLÍGONO 65		PARCELA --		Nº EXPEDIENTE:		PROYECTO: CS/103/17	
SERVIDUMBRE (ml)	SERVIDUMBRE (m2)	PROPIETARIO:				FECHA:	ESCALA:
6,00	39,00	--				2019	1/500
Nº DE APOYO	SUPERFICIE APOYO	OC. TEMPORAL (m2)	TIPO CULTIVO:	TÉRMINO MUNICIPAL DE CASTELLÓN DE LA PLANA	AUTOR:	FINCA Nº:	
-	-	112,00	Vía de comunicación de dominio público	LA PLANA	IDEA	CS-CS-79	

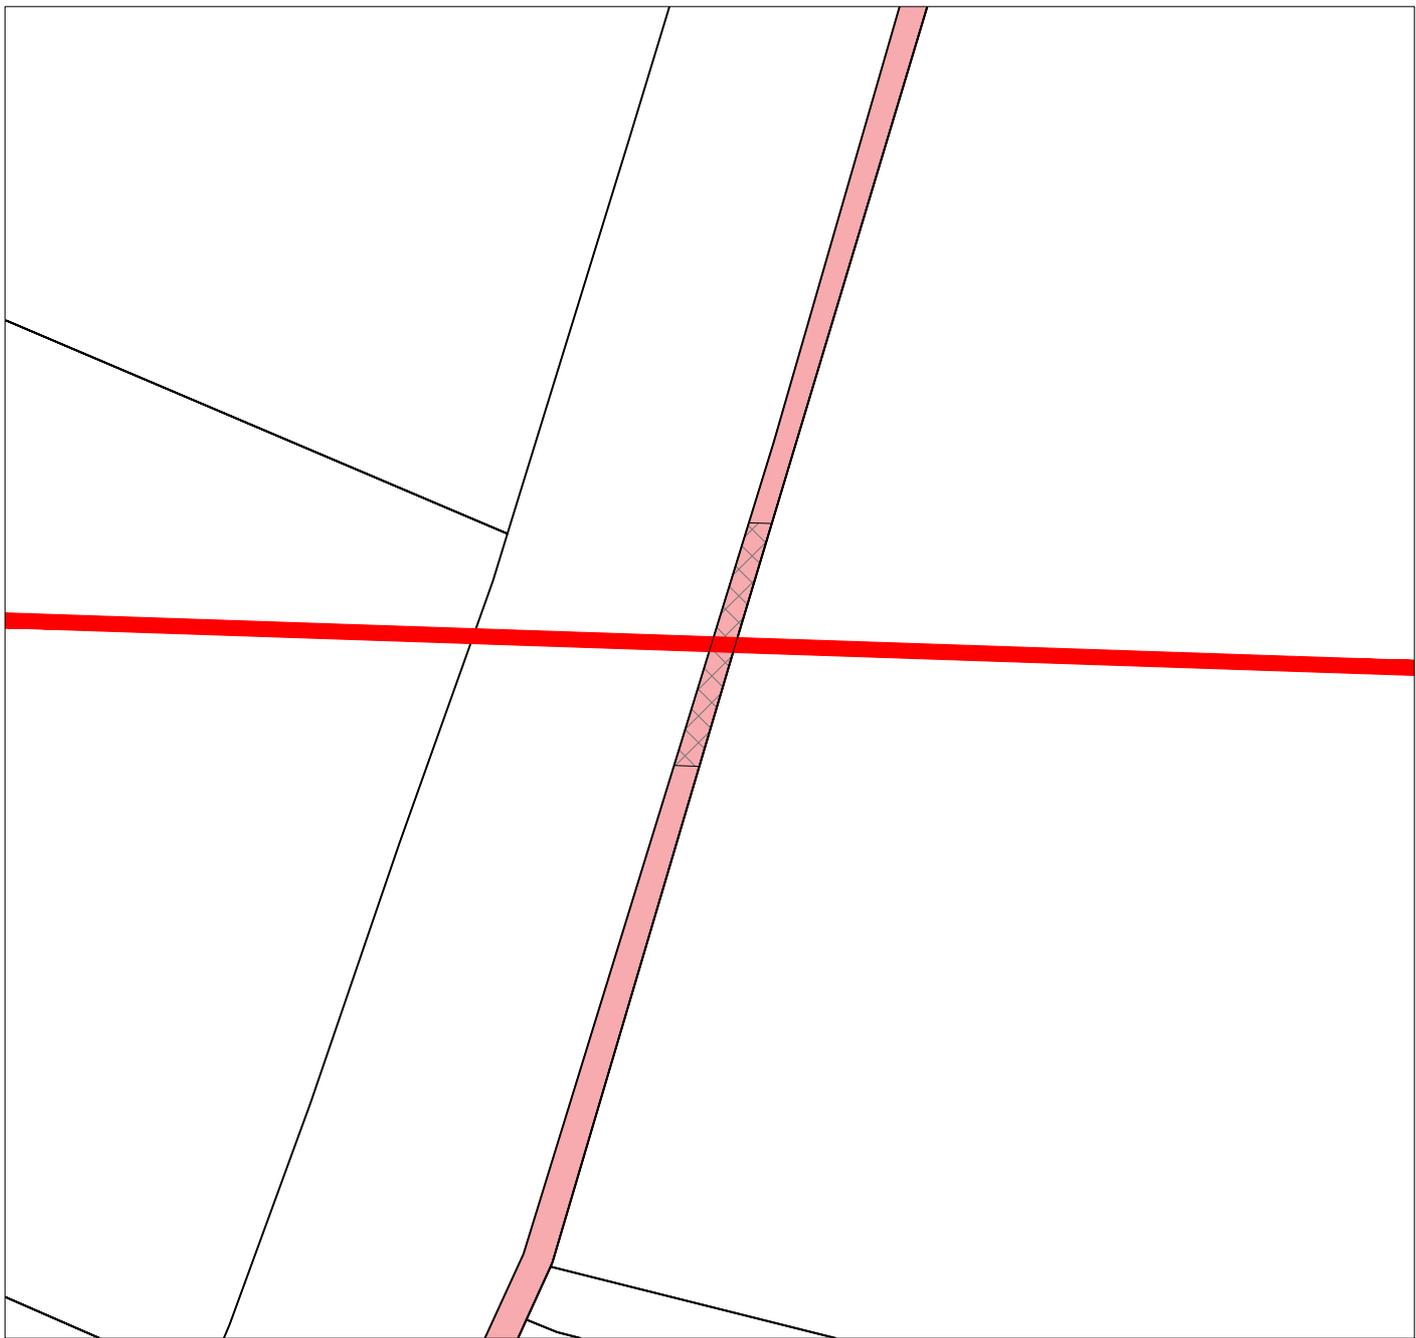

LEYENDA:



Finca afectada



Línea



Servidumbre



Apoyo

I-DE REDES ELÉCTRICAS INTELIGENTES S.A.U.



AMPLIACIÓN DE LÍNEA AÉREA TRIFÁSICA A 20 KV 100-AL1/17-ST1A, L78 BUTANO DE S.T. CASTE. INGEN (CAST), TRAMO APOYO N°420001- APOYO N°420097, EN EL TÉRMINO MUNICIPAL DE CASTELLÓN DE LA PLANA


POLÍGONO 066

PARCELA 9003

N° EXPEDIENTE:

PROYECTO: CS/103/17

SERVIDUMBRE (ml)	SERVIDUMBRE (m2)	PROPIETARIO:			FECHA:	ESCALA:
1,00	6,50	Sindicato de Riegos de Castellón de la Plana			2019	1/200
N° DE APOYO	SUPERFICIE APOYO	OC. TEMPORAL (m2)	TIPO CULTIVO:	TÉRMINO MUNICIPAL DE CASTELLÓN DE LA PLANA	AUTOR:	FINCA N°:
-	-	102,00	Agrario (acequia)	DE CASTELLÓN DE LA PLANA	IDEA	CS-CS-80

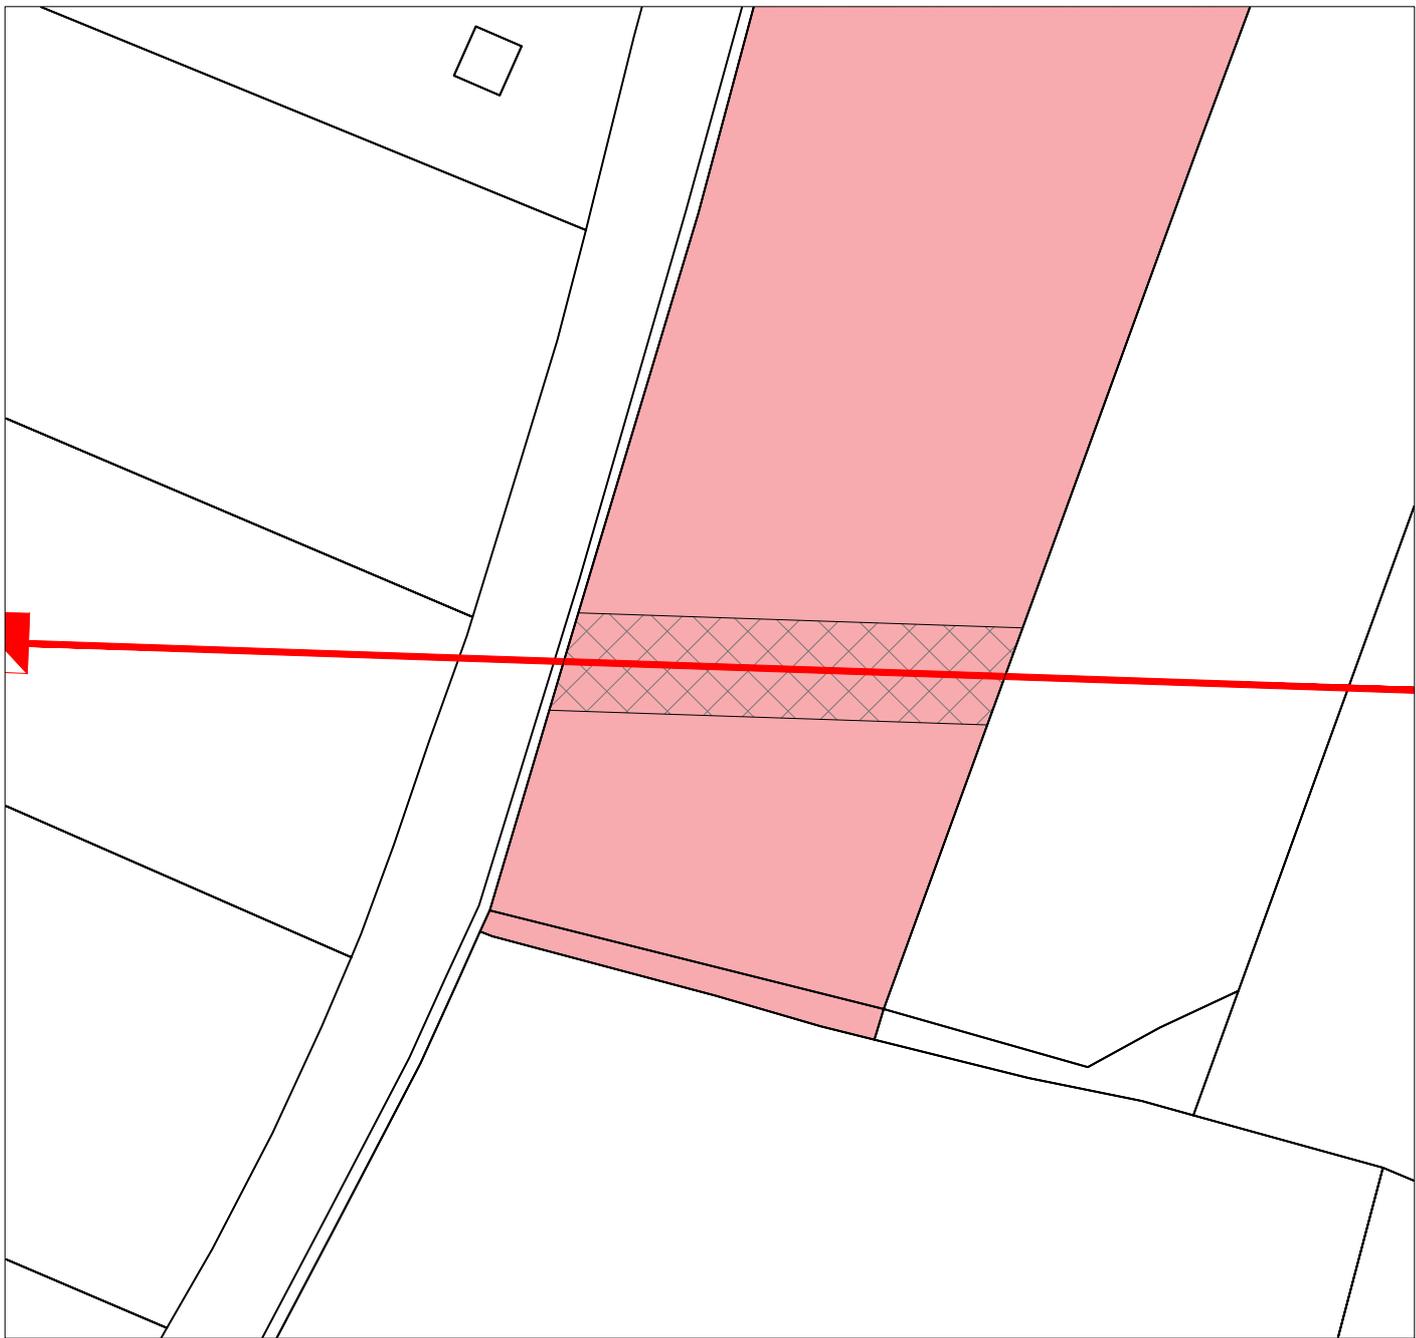


LEYENDA:  Finca afectada  Línea  Servidumbre  Apoyo

I-DE REDES ELÉCTRICAS INTELIGENTES S.A.U.



AMPLIACIÓN DE LÍNEA AÉREA TRIFÁSICA A 20 KV 100-AL1/17-ST1A, L78 BUTANO DE S.T. CASTE. INGEN (CAST), TRAMO APOYO N°420001- APOYO N°420097, EN EL TÉRMINO MUNICIPAL DE CASTELLÓN DE LA PLANA

POLÍGONO 066		PARCELA 042		N° EXPEDIENTE:		PROYECTO: CS/103/17	
SERVIDUMBRE (ml)	SERVIDUMBRE (m2)	PROPIETARIO:			FECHA:	ESCALA:	
29,00	188,50	Mari Peris, Rosa Causanilles Mari, Francisca			2019	1/500	
N° DE APOYO	SUPERFICIE APOYO	OC. TEMPORAL (m2)	TIPO CULTIVO:	TÉRMINO MUNICIPAL DE CASTELLÓN DE LA PLANA	AUTOR:	FINCA N°:	
-	-	158,00	Agrario	DE CASTELLÓN DE LA PLANA	IDEA	CS-CS-81	

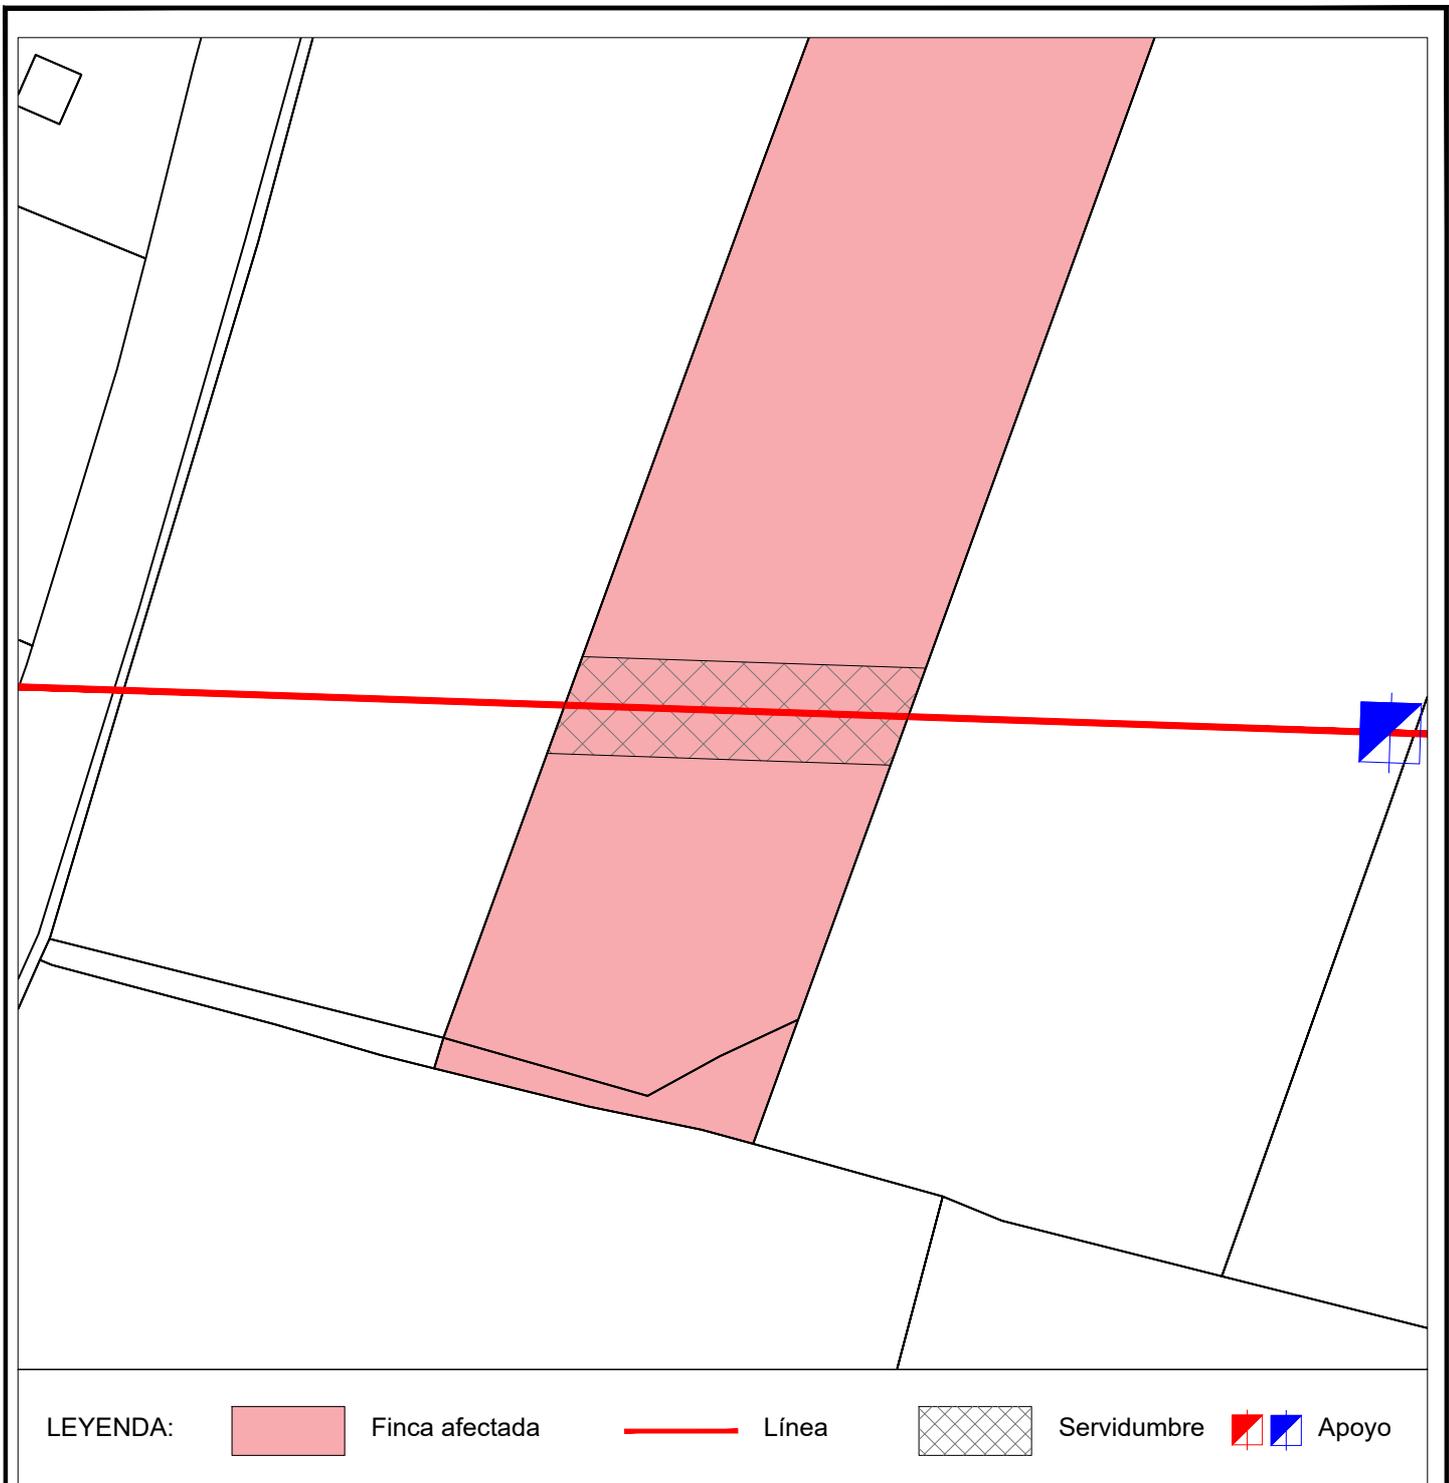



I-DE REDES ELÉCTRICAS INTELIGENTES S.A.U.



AMPLIACIÓN DE LÍNEA AÉREA TRIFÁSICA A 20 KV 100-AL1/17-ST1A, L78 BUTANO DE S.T. CASTE. INGEN (CAST), TRAMO APOYO N°420001- APOYO N°420097, EN EL TÉRMINO MUNICIPAL DE CASTELLÓN DE LA PLANA

POLÍGONO 066		PARCELA 043		N° EXPEDIENTE:		PROYECTO: CS/103/17	
SERVIDUMBRE (ml)	SERVIDUMBRE (m2)	PROPIETARIO: Reboll Bernat, Joaquín Reboll Martinavarro, Montserrat Reboll Martinavarro, Sara Reboll Martinavarro, Juan Carlos (herederos de) Reboll Martinavarro, Ernesto				FECHA:	ESCALA:
23,00	149,50					2019	1/500
N° DE APOYO	SUPERFICIE APOYO	OC. TEMPORAL (m2)	TIPO CULTIVO:	TÉRMINO MUNICIPAL DE CASTELLÓN DE LA PLANA	AUTOR:	FINCA N°:	
-	-	146,00	Agrario		IDEA	CS-CS-82	

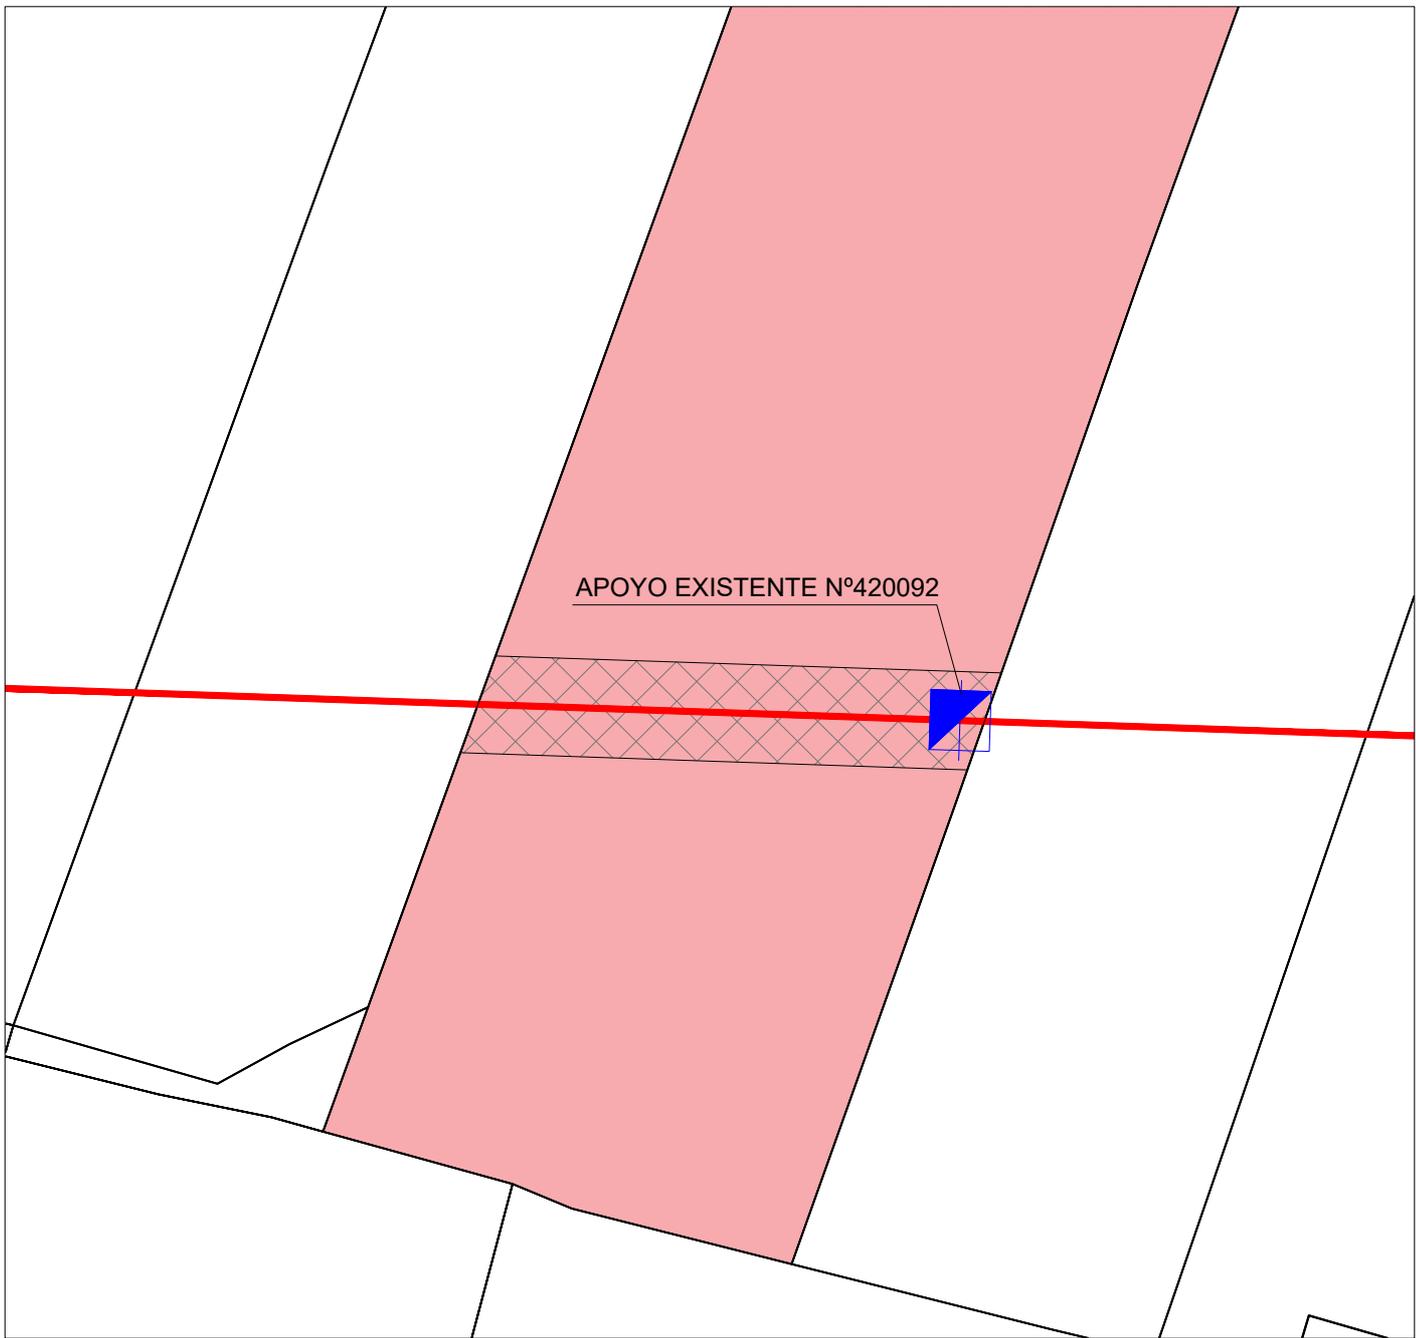

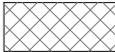
LEYENDA:  Finca afectada  Línea  Servidumbre  Apoyo

I-DE REDES ELÉCTRICAS INTELIGENTES S.A.U.



AMPLIACIÓN DE LÍNEA AÉREA TRIFÁSICA A 20 KV 100-AL1/17-ST1A, L78 BUTANO DE S.T. CASTE. INGEN (CAST), TRAMO APOYO N°420001- APOYO N°420097, EN EL TÉRMINO MUNICIPAL DE CASTELLÓN DE LA PLANA

POLÍGONO 066		PARCELA 044		Nº EXPEDIENTE:		PROYECTO: CS/103/17	
SERVIDUMBRE (ml)	SERVIDUMBRE (m2)	PROPIETARIO:			FECHA:	ESCALA:	
33,00	214,50	Melchor Martinavarro, Ofelia			2019	1/500	
Nº DE APOYO	SUPERFICIE APOYO	OC. TEMPORAL (m2)	TIPO CULTIVO:	TÉRMINO MUNICIPAL DE CASTELLÓN DE LA PLANA	AUTOR:	FINCA Nº:	
420092	EXISTENTE	166,00	Agrario		IDEA	CS-CS-83	

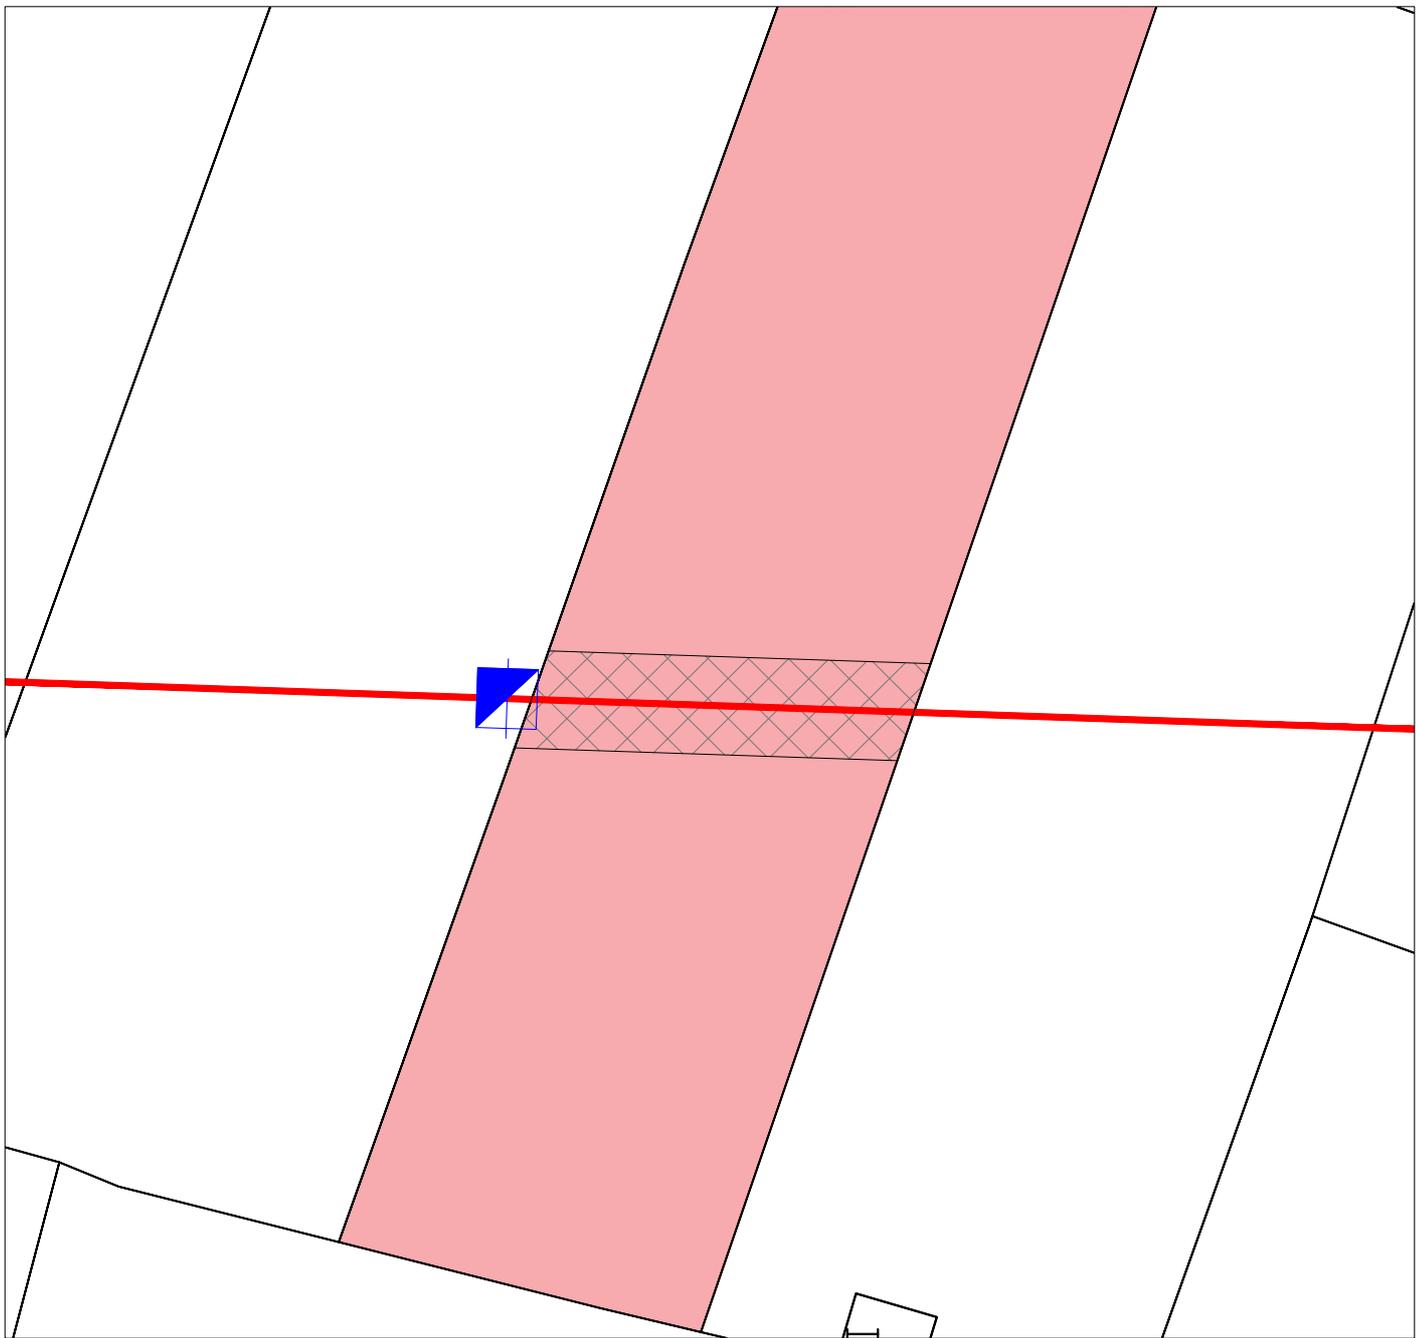


LEYENDA:  Finca afectada  Línea  Servidumbre  Apoyo


I-DE REDES ELÉCTRICAS INTELIGENTES S.A.U.



AMPLIACIÓN DE LÍNEA AÉREA TRIFÁSICA A 20 KV 100-AL1/17-ST1A, L78 BUTANO DE S.T. CASTE. INGEN (CAST), TRAMO APOYO N°420001- APOYO N°420097, EN EL TÉRMINO MUNICIPAL DE CASTELLÓN DE LA PLANA

POLÍGONO 066		PARCELA 045		N° EXPEDIENTE:		PROYECTO: CS/103/17	
SERVIDUMBRE (ml)	SERVIDUMBRE (m2)	PROPIETARIO:			FECHA:	ESCALA:	
25,00	162,50	Herederos de Roberto Beltrán Pitarch			2019	1/500	
N° DE APOYO	SUPERFICIE APOYO	OC. TEMPORAL (m2)	TIPO CULTIVO:	TÉRMINO MUNICIPAL DE CASTELLÓN DE LA PLANA	AUTOR:	FINCA N°:	
-	-	150,00	Agrario	LA PLANA	IDEA	CS-CS-84	

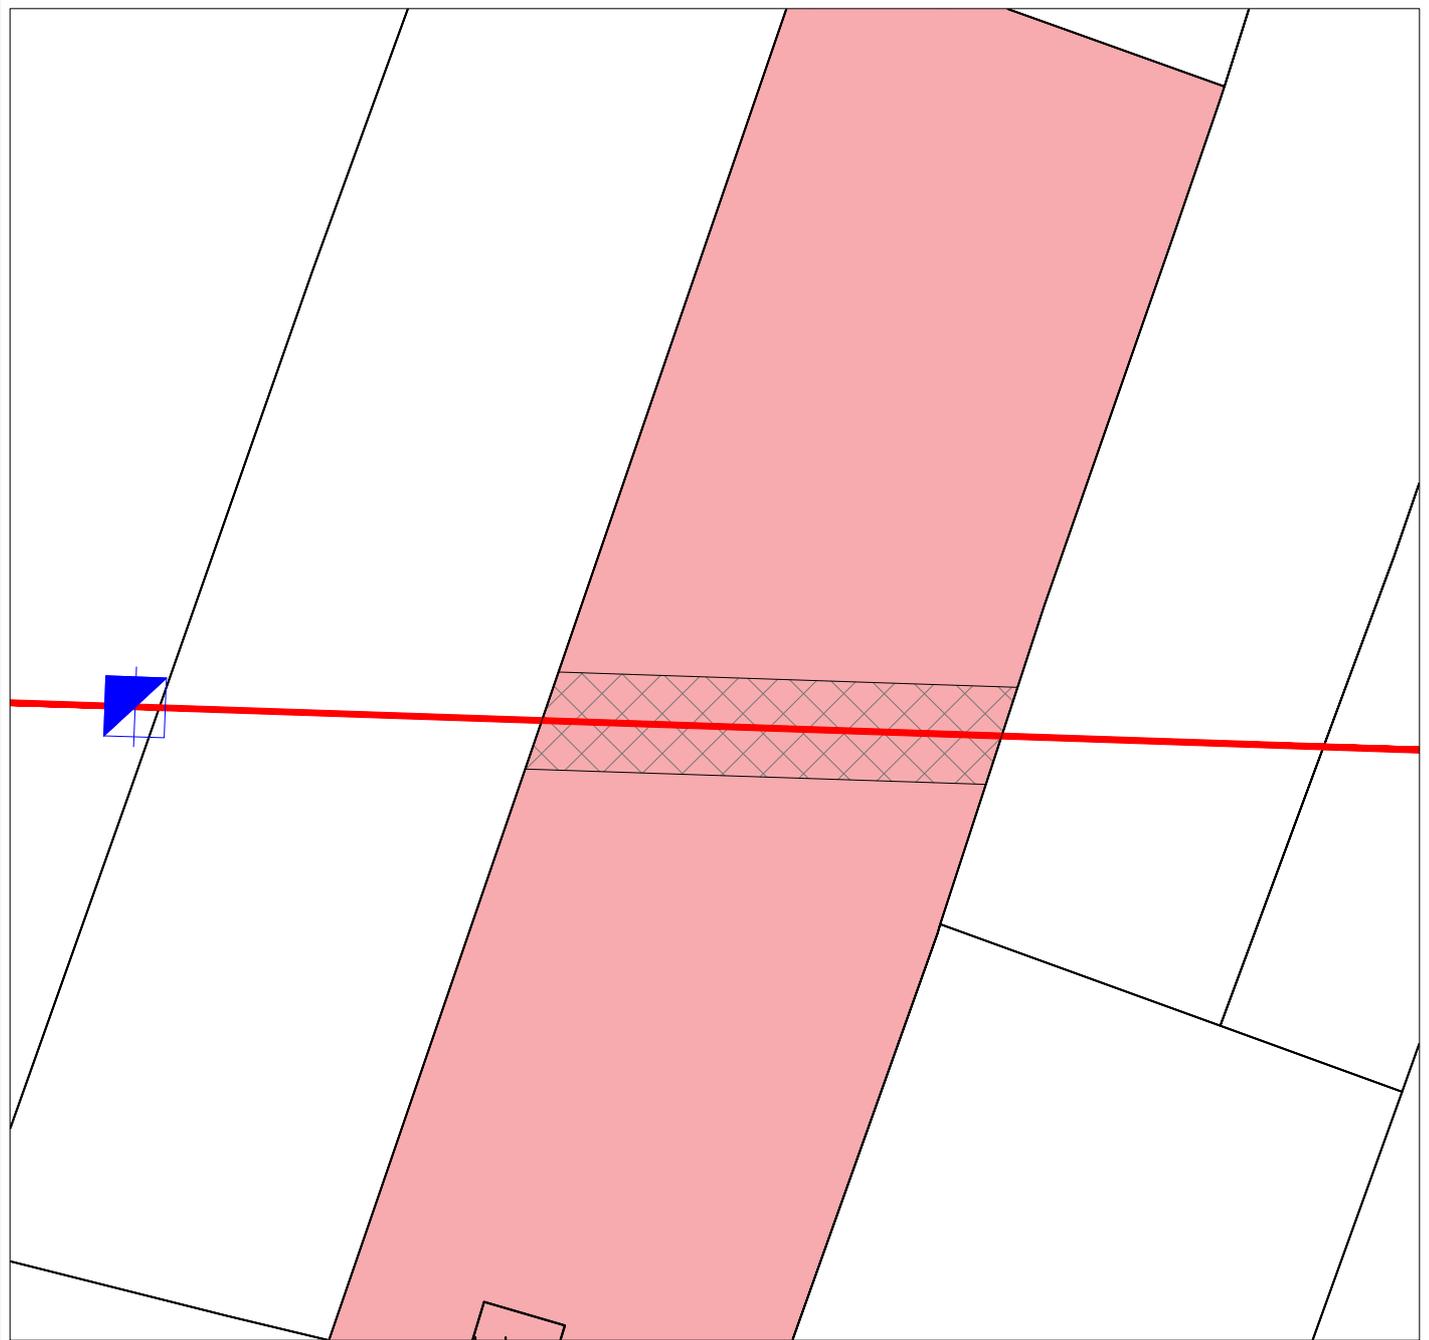

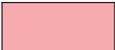
LEYENDA:  Finca afectada  Línea  Servidumbre  Apoyo

I-DE REDES ELÉCTRICAS INTELIGENTES S.A.U.



AMPLIACIÓN DE LÍNEA AÉREA TRIFÁSICA A 20 KV 100-AL1/17-ST1A, L78 BUTANO DE S.T. CASTE. INGEN (CAST), TRAMO APOYO N°420001- APOYO N°420097, EN EL TÉRMINO MUNICIPAL DE CASTELLÓN DE LA PLANA

POLÍGONO 066		PARCELA 046		N° EXPEDIENTE:		PROYECTO: CS/103/17	
SERVIDUMBRE (ml)	SERVIDUMBRE (m2)	PROPIETARIO:			FECHA:	ESCALA:	
30,00	195,00	Sivera Beltrán, María Carmen			2019	1/500	
N° DE APOYO	SUPERFICIE APOYO	OC. TEMPORAL (m2)	TIPO CULTIVO:	TÉRMINO MUNICIPAL DE CASTELLÓN DE LA PLANA	AUTOR:	FINCA N°:	
-	-	160,00	Agrario	LA PLANA	IDEA	CS-CS-85	

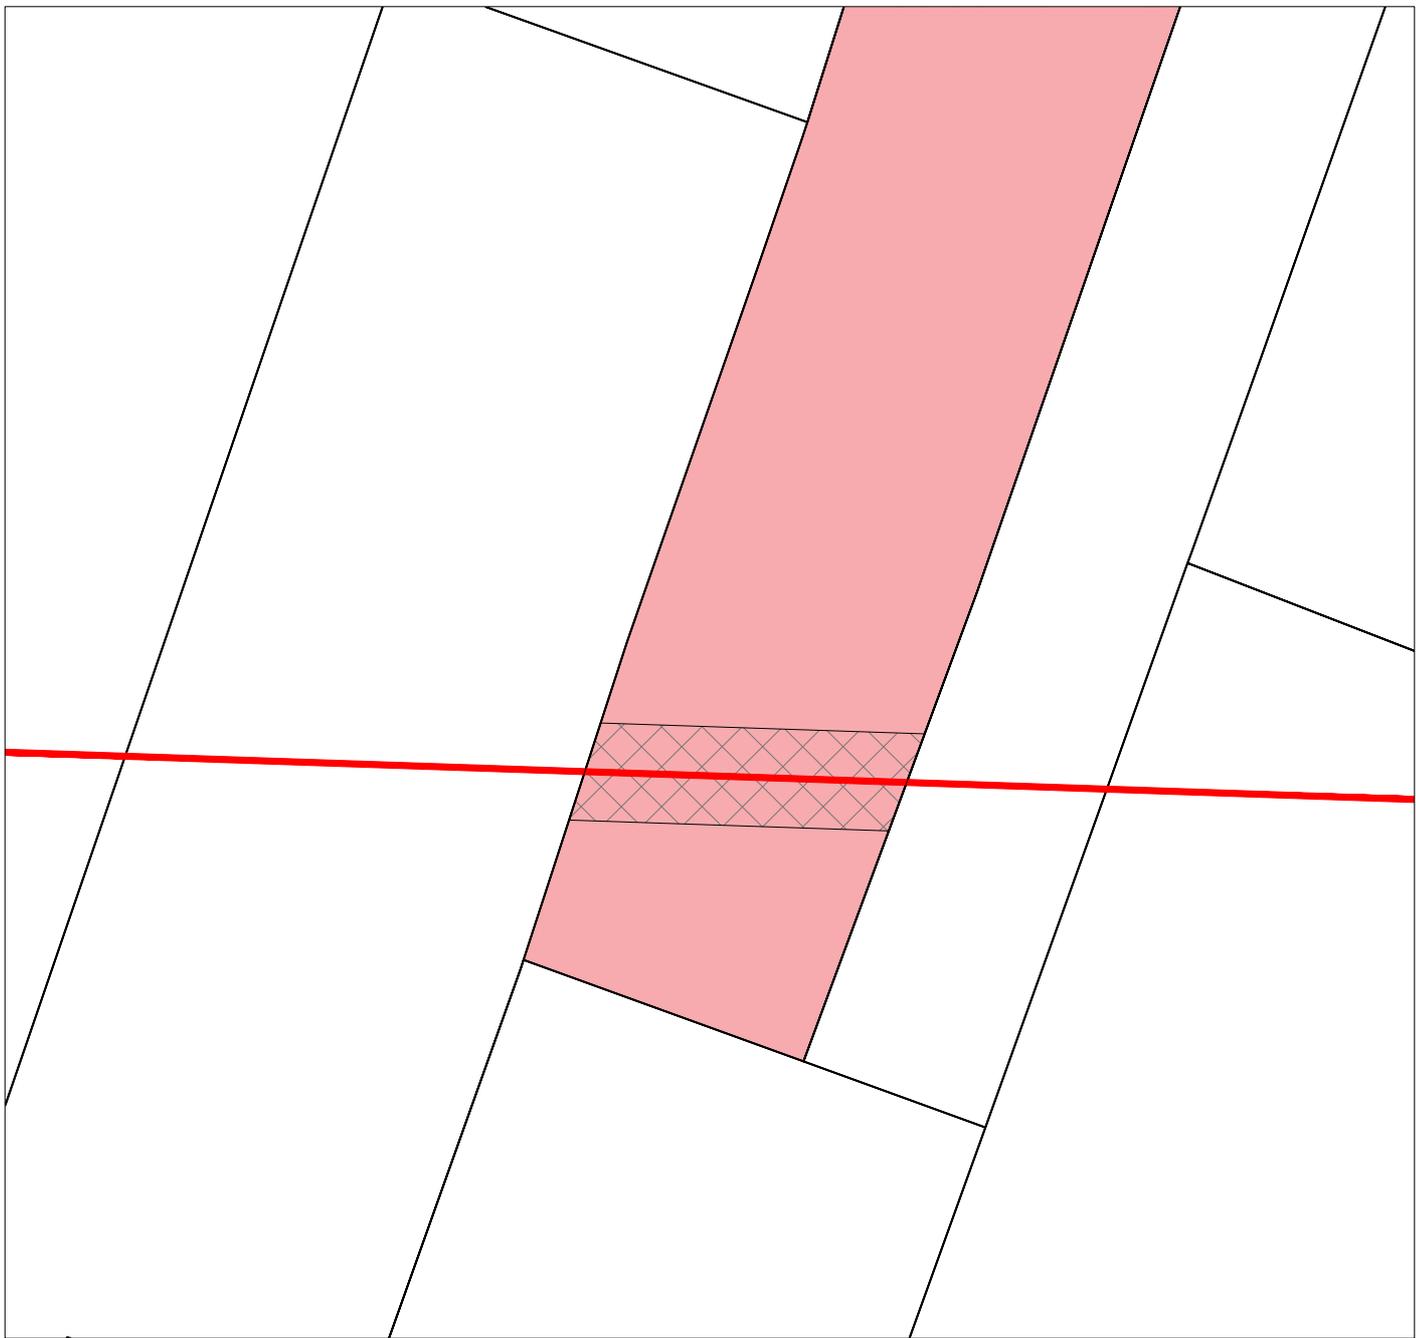

LEYENDA:



Finca afectada



Línea



Servidumbre



Apoyo

I-DE REDES ELÉCTRICAS INTELIGENTES S.A.U.



AMPLIACIÓN DE LÍNEA AÉREA TRIFÁSICA A 20 KV 100-AL1/17-ST1A, L78 BUTANO DE S.T. CASTE. INGEN (CAST), TRAMO APOYO N°420001- APOYO N°420097, EN EL TÉRMINO MUNICIPAL DE CASTELLÓN DE LA PLANA


POLÍGONO 066

PARCELA 050

Nº EXPEDIENTE:

PROYECTO: CS/103/17

SERVIDUMBRE (ml)	SERVIDUMBRE (m2)	PROPIETARIO:			FECHA:	ESCALA:
21,00	163,50	BP OIL España, S.A.			2019	1/500
Nº DE APOYO	SUPERFICIE APOYO	OC. TEMPORAL (m2)	TIPO CULTIVO:	TÉRMINO MUNICIPAL DE CASTELLÓN DE LA PLANA	AUTOR:	FINCA Nº:
-	-	142,00	Agrario	DE CASTELLÓN DE LA PLANA	IDEA	CS-CS-86

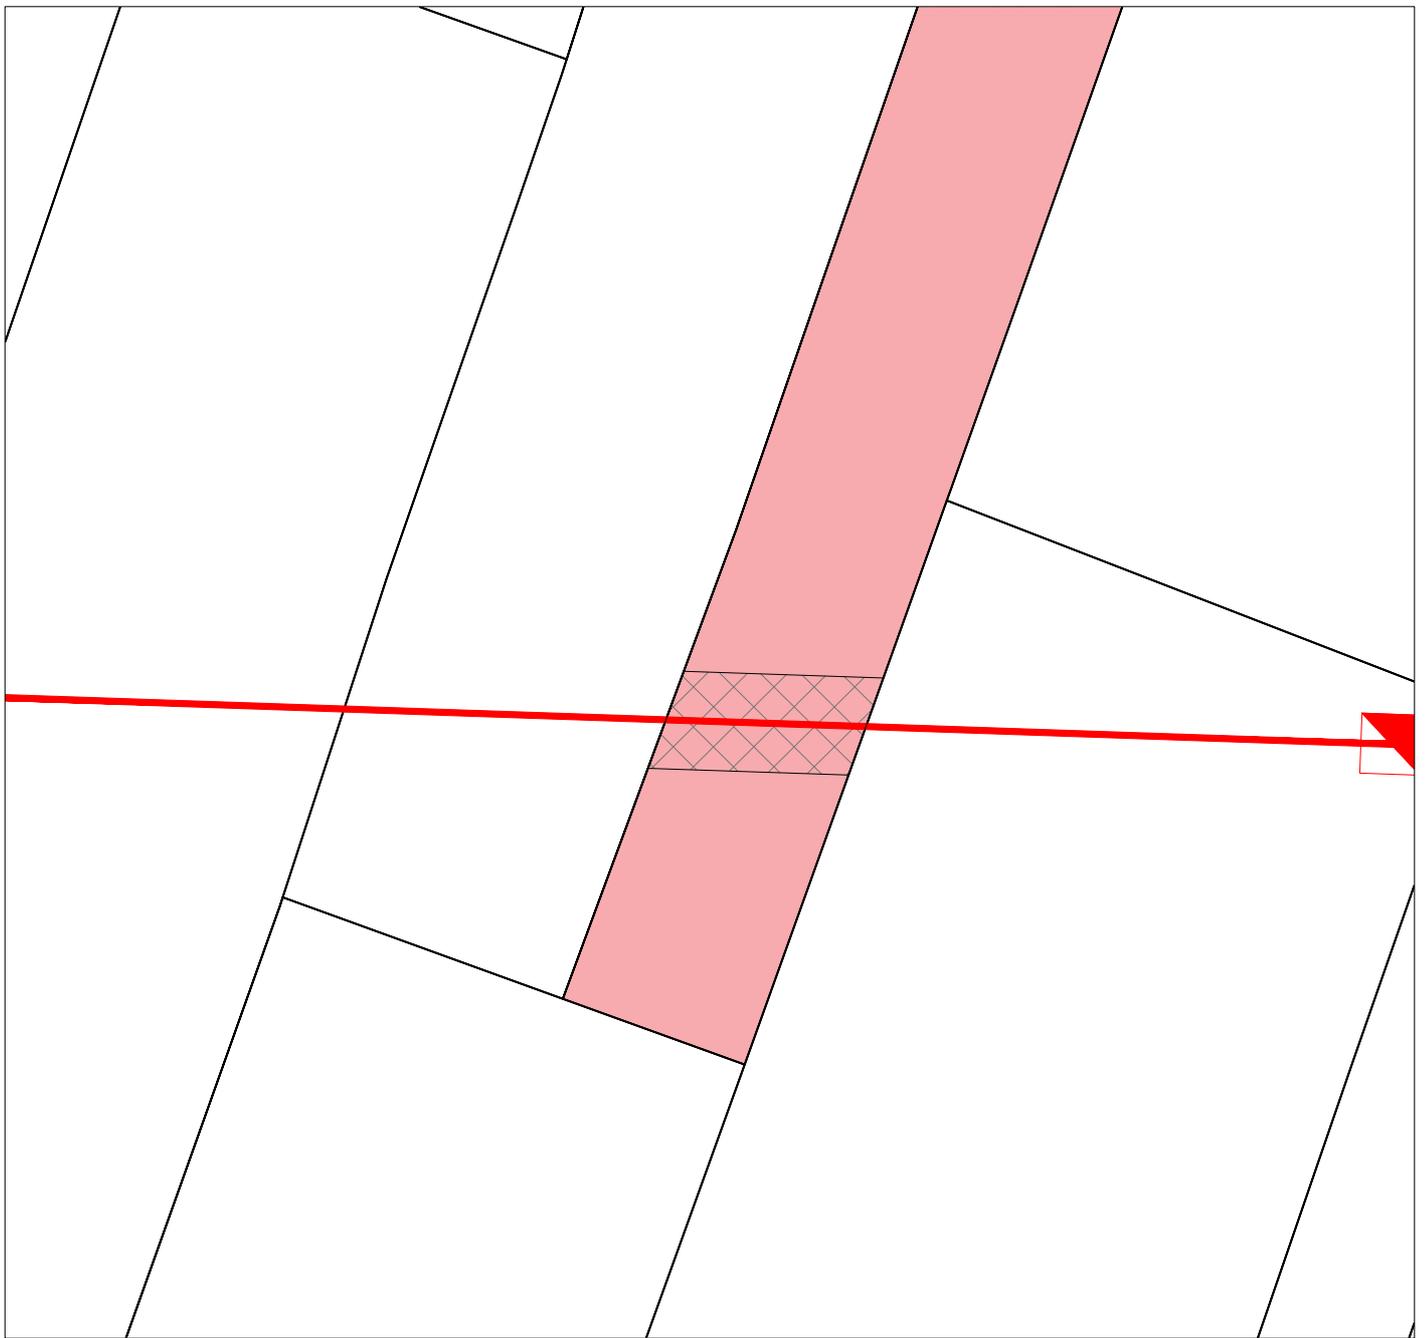


LEYENDA:  Finca afectada  Línea  Servidumbre  Apoyo

I-DE REDES ELÉCTRICAS INTELIGENTES S.A.U.



AMPLIACIÓN DE LÍNEA AÉREA TRIFÁSICA A 20 KV 100-AL1/17-ST1A, L78 BUTANO DE S.T. CASTE. INGEN (CAST), TRAMO APOYO N°420001- APOYO N°420097, EN EL TÉRMINO MUNICIPAL DE CASTELLÓN DE LA PLANA

POLÍGONO 066		PARCELA 051		N° EXPEDIENTE:		PROYECTO: CS/103/17	
SERVIDUMBRE (ml)	SERVIDUMBRE (m2)	PROPIETARIO:			FECHA:	ESCALA:	
13,00	84,50	Fernando Buil S.A.			2019	1/500	
N° DE APOYO	SUPERFICIE APOYO	OC. TEMPORAL (m2)	TIPO CULTIVO:	TÉRMINO MUNICIPAL DE CASTELLÓN DE LA PLANA	AUTOR:	FINCA N°:	
-	-	126,00	Agrario	LA PLANA	IDEA	CS-CS-87	

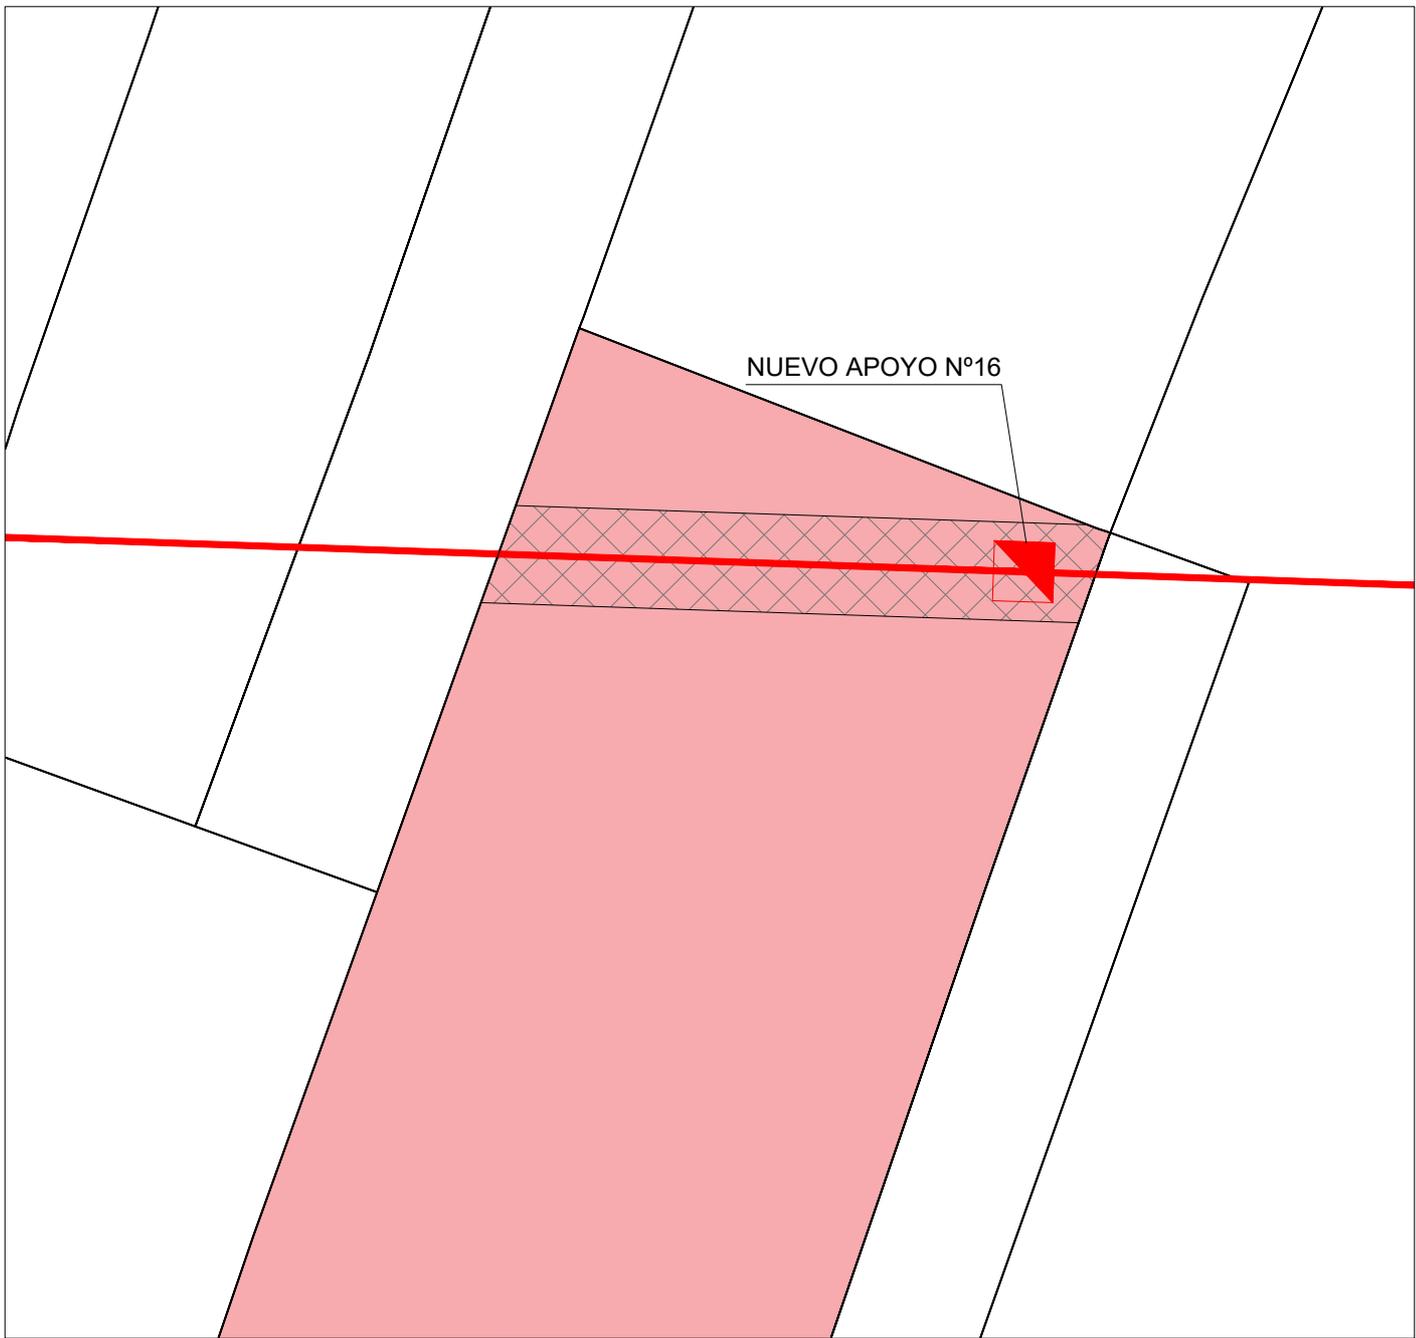


LEYENDA:  Finca afectada  Línea  Servidumbre  Apoyo

I-DE REDES ELÉCTRICAS INTELIGENTES S.A.U.



AMPLIACIÓN DE LÍNEA AÉREA TRIFÁSICA A 20 KV 100-AL1/17-ST1A, L78 BUTANO DE S.T. CASTE. INGEN (CAST), TRAMO APOYO N°420001- APOYO N°420097, EN EL TÉRMINO MUNICIPAL DE CASTELLÓN DE LA PLANA

POLÍGONO 066		PARCELA 053		Nº EXPEDIENTE:		PROYECTO: CS/103/17	
SERVIDUMBRE (ml)	SERVIDUMBRE (m2)	PROPIETARIO:			FECHA:	ESCALA:	
39,00	253,50	Molla García, Santiago			2019	1/500	
Nº DE APOYO	SUPERFICIE APOYO	OC. TEMPORAL (m2)	TIPO CULTIVO:	TÉRMINO MUNICIPAL DE CASTELLÓN DE LA PLANA	AUTOR:	FINCA Nº:	
16	3,80	178,00	Agrario		IDEA	CS-CS-88	

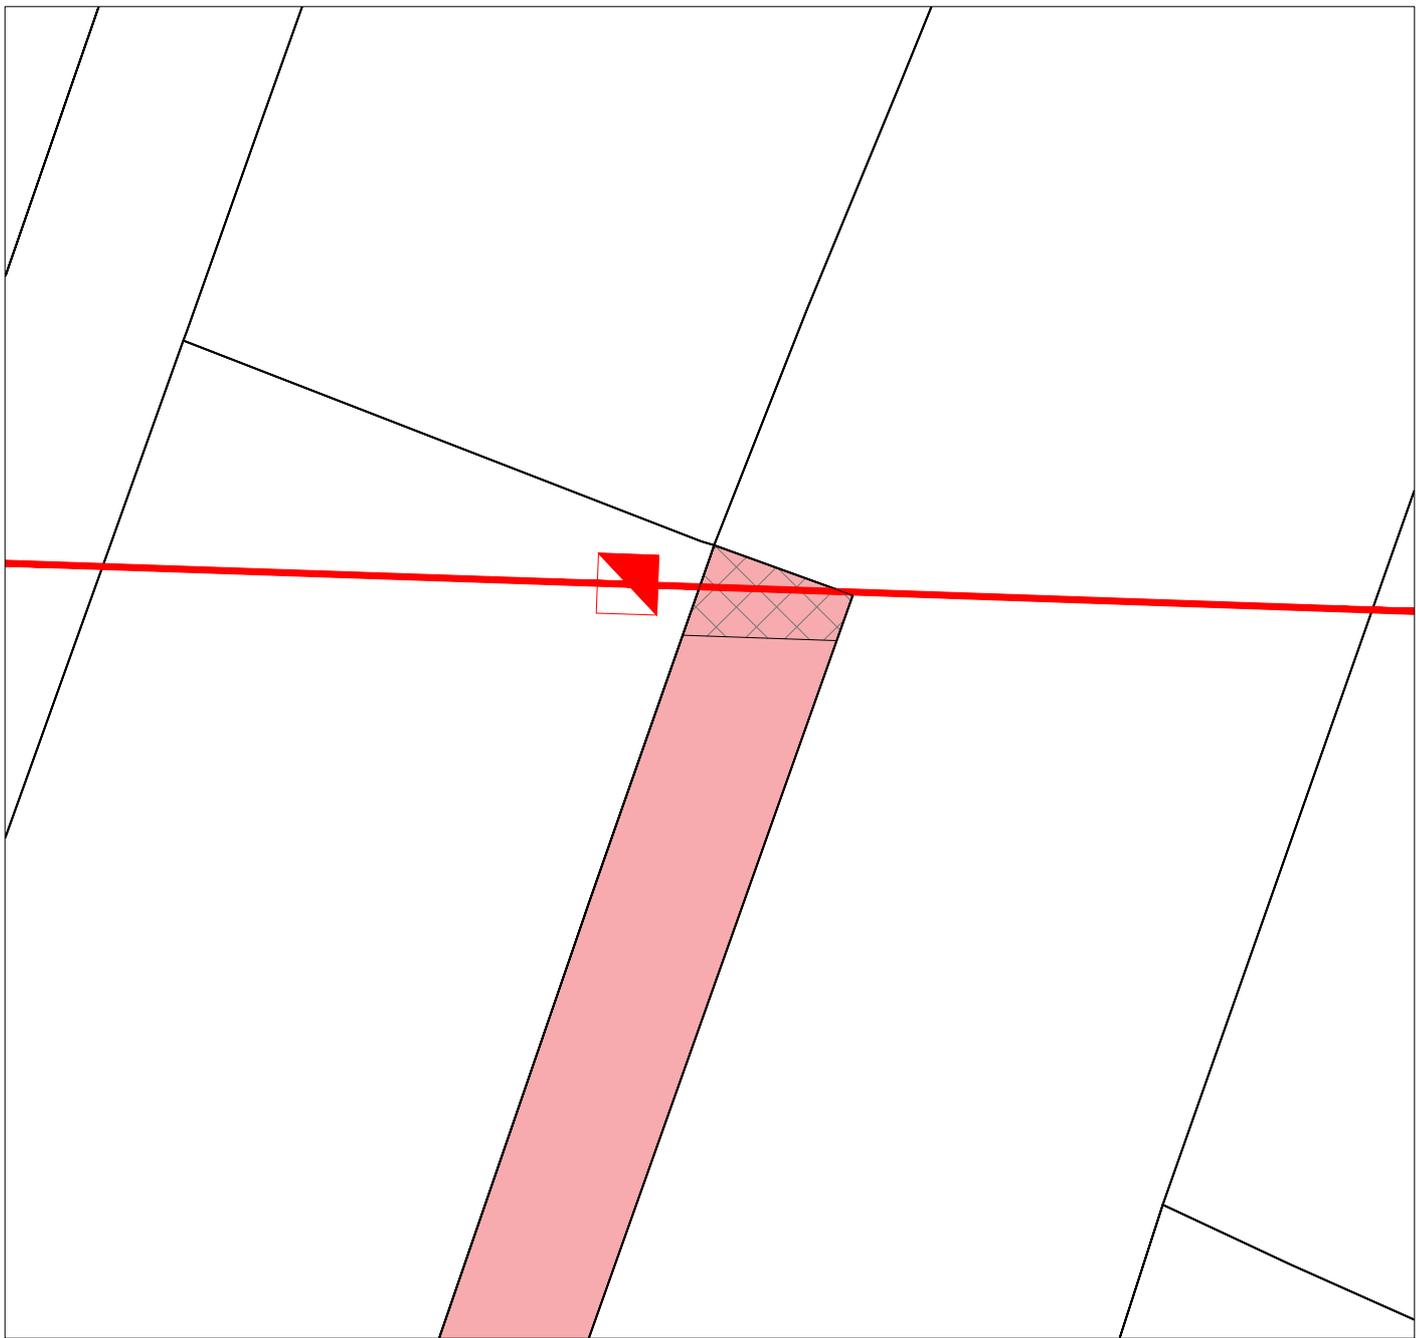

LEYENDA:



Finca afectada



Línea



Servidumbre



Apoyo

I-DE REDES ELÉCTRICAS INTELIGENTES S.A.U.



AMPLIACIÓN DE LÍNEA AÉREA TRIFÁSICA A 20 KV 100-AL1/17-ST1A, L78 BUTANO DE S.T. CASTE. INGEN (CAST), TRAMO APOYO N°420001- APOYO N°420097, EN EL TÉRMINO MUNICIPAL DE CASTELLÓN DE LA PLANA

POLÍGONO 066

PARCELA 060

Nº EXPEDIENTE:

PROYECTO: CS/103/17

SERVIDUMBRE (ml)

SERVIDUMBRE (m2)

PROPIETARIO:

FECHA:

ESCALA:

9,50

46,00

Fernando Buil S.A.

2019

1/500

Nº DE APOYO

SUPERFICIE APOYO

OC. TEMPORAL (m2)

TIPO CULTIVO:

TÉRMINO MUNICIPAL
DE CASTELLÓN DE
LA PLANA

AUTOR:

FINCA Nº:

-


-


119,00

Agrario

IDEA

CS-CS-89

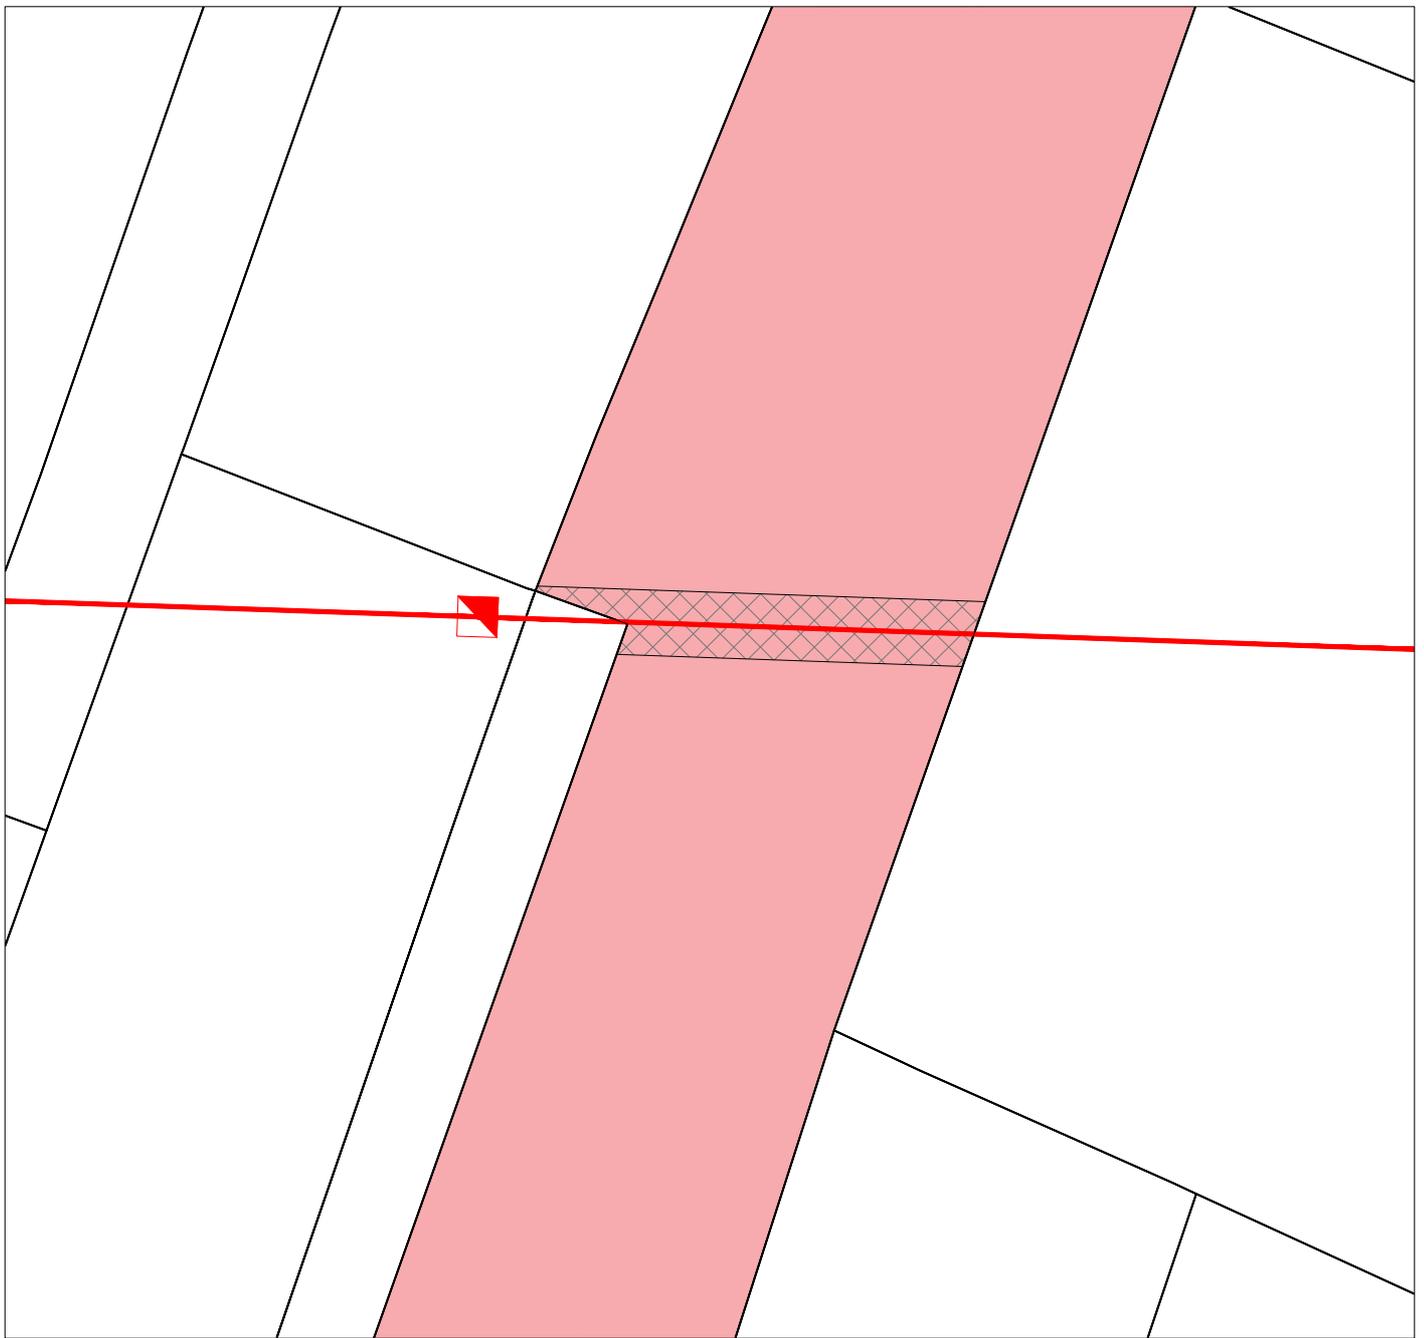

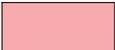
LEYENDA:  Finca afectada  Línea  Servidumbre   Apoyo

I-DE REDES ELÉCTRICAS INTELIGENTES S.A.U.



AMPLIACIÓN DE LÍNEA AÉREA TRIFÁSICA A 20 KV 100-AL1/17-ST1A, L78 BUTANO DE S.T. CASTE. INGEN (CAST), TRAMO APOYO N°420001- APOYO N°420097, EN EL TÉRMINO MUNICIPAL DE CASTELLÓN DE LA PLANA

POLÍGONO 066		PARCELA 061		Nº EXPEDIENTE:		PROYECTO: CS/103/17	
SERVIDUMBRE (ml)	SERVIDUMBRE (m2)	PROPIETARIO:			FECHA:	ESCALA:	
35,00	242,00	Fernando Buil S.A.			2019	1/750	
Nº DE APOYO	SUPERFICIE APOYO	OC. TEMPORAL (m2)	TIPO CULTIVO:	TÉRMINO MUNICIPAL DE CASTELLÓN DE LA PLANA	AUTOR:	FINCA Nº:	
-	-	170,00	Agrario	LA PLANA	IDEA	CS-CS-90	

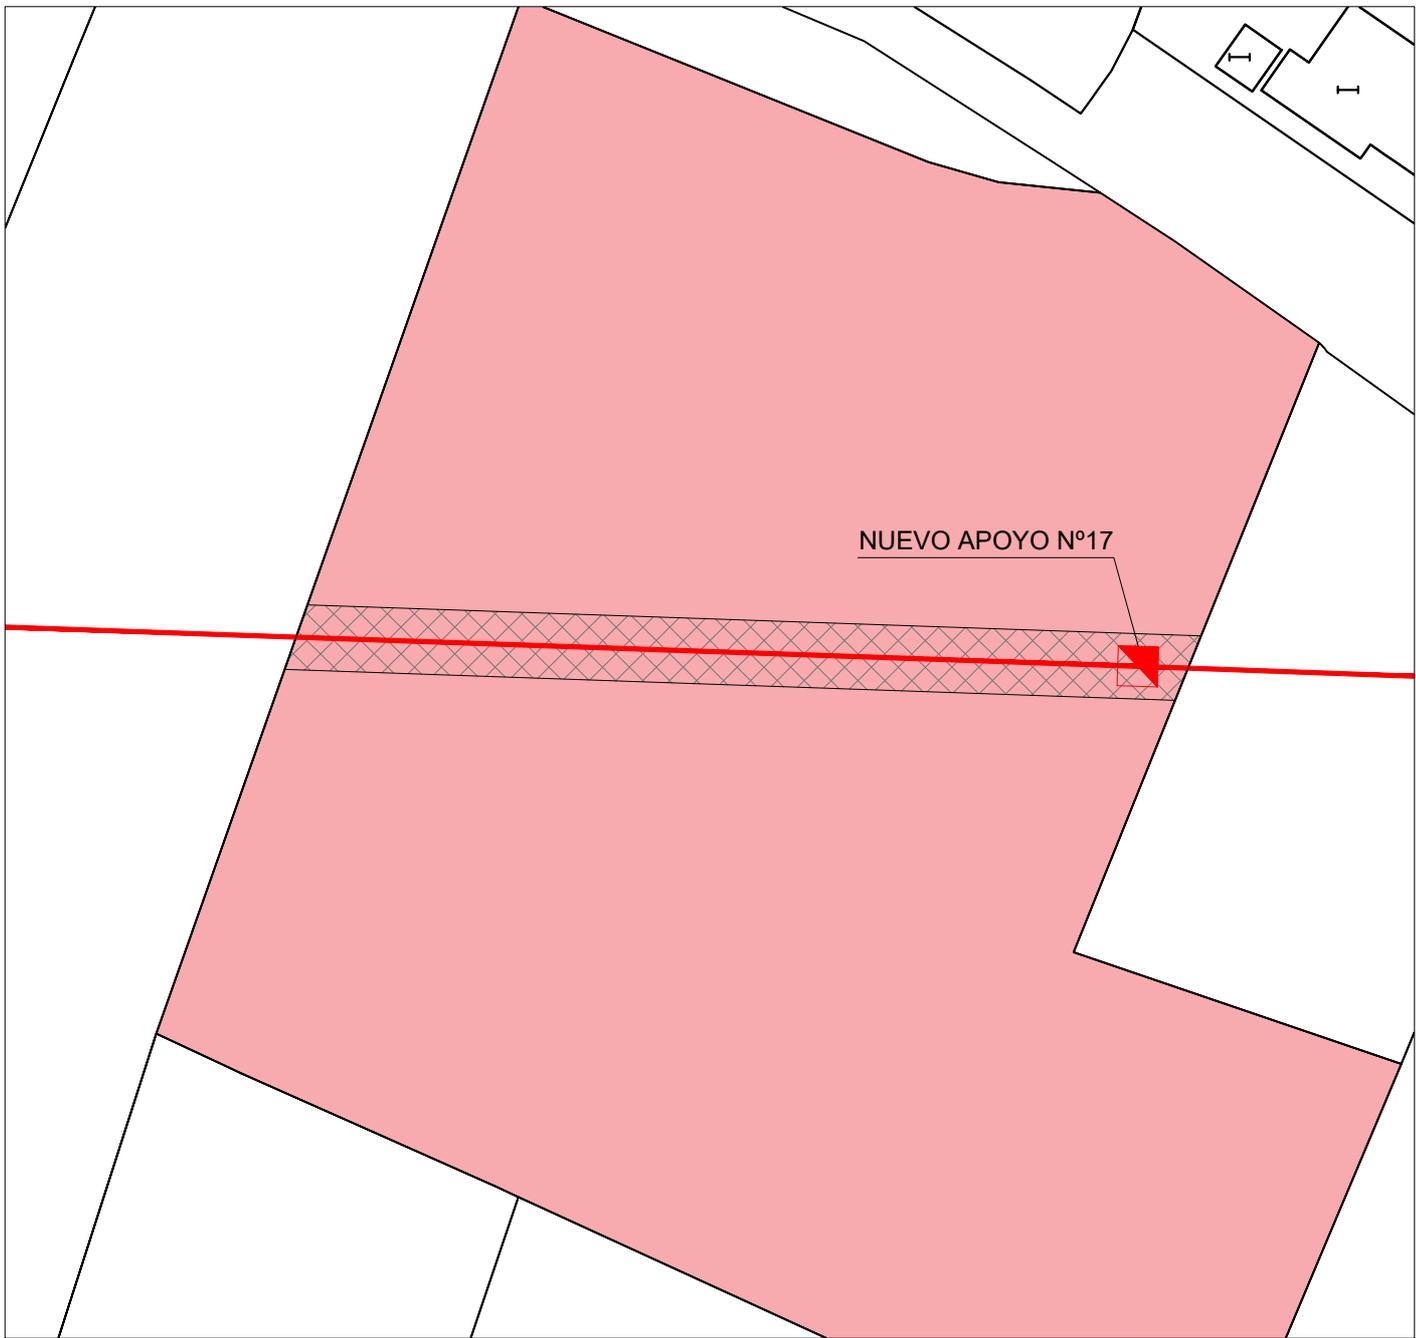


LEYENDA:  Finca afectada  Línea  Servidumbre  Apoyo

I-DE REDES ELÉCTRICAS INTELIGENTES S.A.U.



AMPLIACIÓN DE LÍNEA AÉREA TRIFÁSICA A 20 KV 100-AL1/17-ST1A, L78 BUTANO DE S.T. CASTE. INGEN (CAST), TRAMO APOYO N°420001- APOYO N°420097, EN EL TÉRMINO MUNICIPAL DE CASTELLÓN DE LA PLANA

POLÍGONO 066		PARCELA 064		Nº EXPEDIENTE:		PROYECTO: CS/103/17	
SERVIDUMBRE (ml)	SERVIDUMBRE (m2)	PROPIETARIO:			FECHA:	ESCALA:	
88,00	572,00	Barberá Adsuara, María Carmen			2019	1/750	
Nº DE APOYO	SUPERFICIE APOYO	OC. TEMPORAL (m2)	TIPO CULTIVO:	TÉRMINO MUNICIPAL DE CASTELLÓN DE LA PLANA	AUTOR:	FINCA Nº:	
17	3,80	276,00	Agrario		IDEA	CS-CS-91	

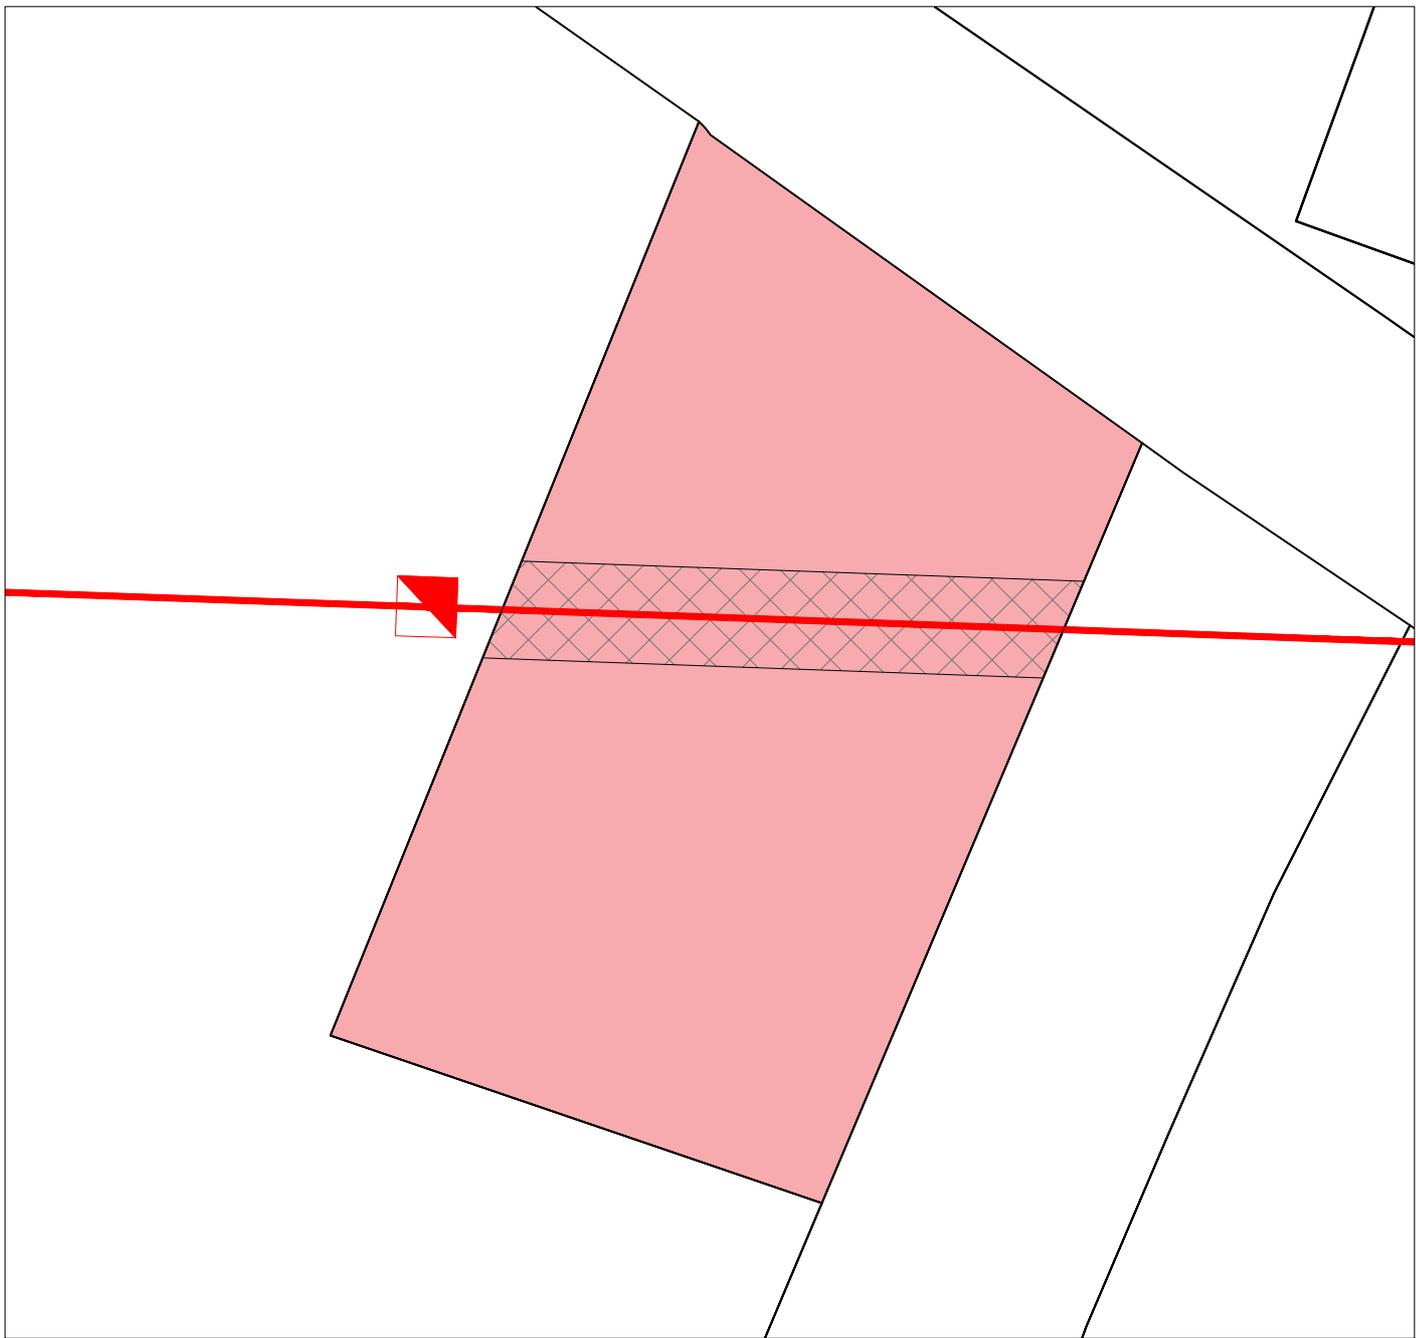


LEYENDA:  Finca afectada  Línea  Servidumbre  Apoyo


I-DE REDES ELÉCTRICAS INTELIGENTES S.A.U.



AMPLIACIÓN DE LÍNEA AÉREA TRIFÁSICA A 20 KV 100-AL1/17-ST1A, L78 BUTANO DE S.T. CASTE. INGEN (CAST), TRAMO APOYO N°420001- APOYO N°420097, EN EL TÉRMINO MUNICIPAL DE CASTELLÓN DE LA PLANA

POLÍGONO 066		PARCELA 063		N° EXPEDIENTE:		PROYECTO: CS/103/17	
SERVIDUMBRE (ml)	SERVIDUMBRE (m2)	PROPIETARIO:			FECHA:	ESCALA:	
37,00	240,50	REPSOL BUTANO, S.A.			2019	1/500	
N° DE APOYO	SUPERFICIE APOYO	OC. TEMPORAL (m2)	TIPO CULTIVO:	TÉRMINO MUNICIPAL DE CASTELLÓN DE LA PLANA	AUTOR:	FINCA N°:	
-	-	174,00	Agrario	LA PLANA	IDEA	CS-CS-92	

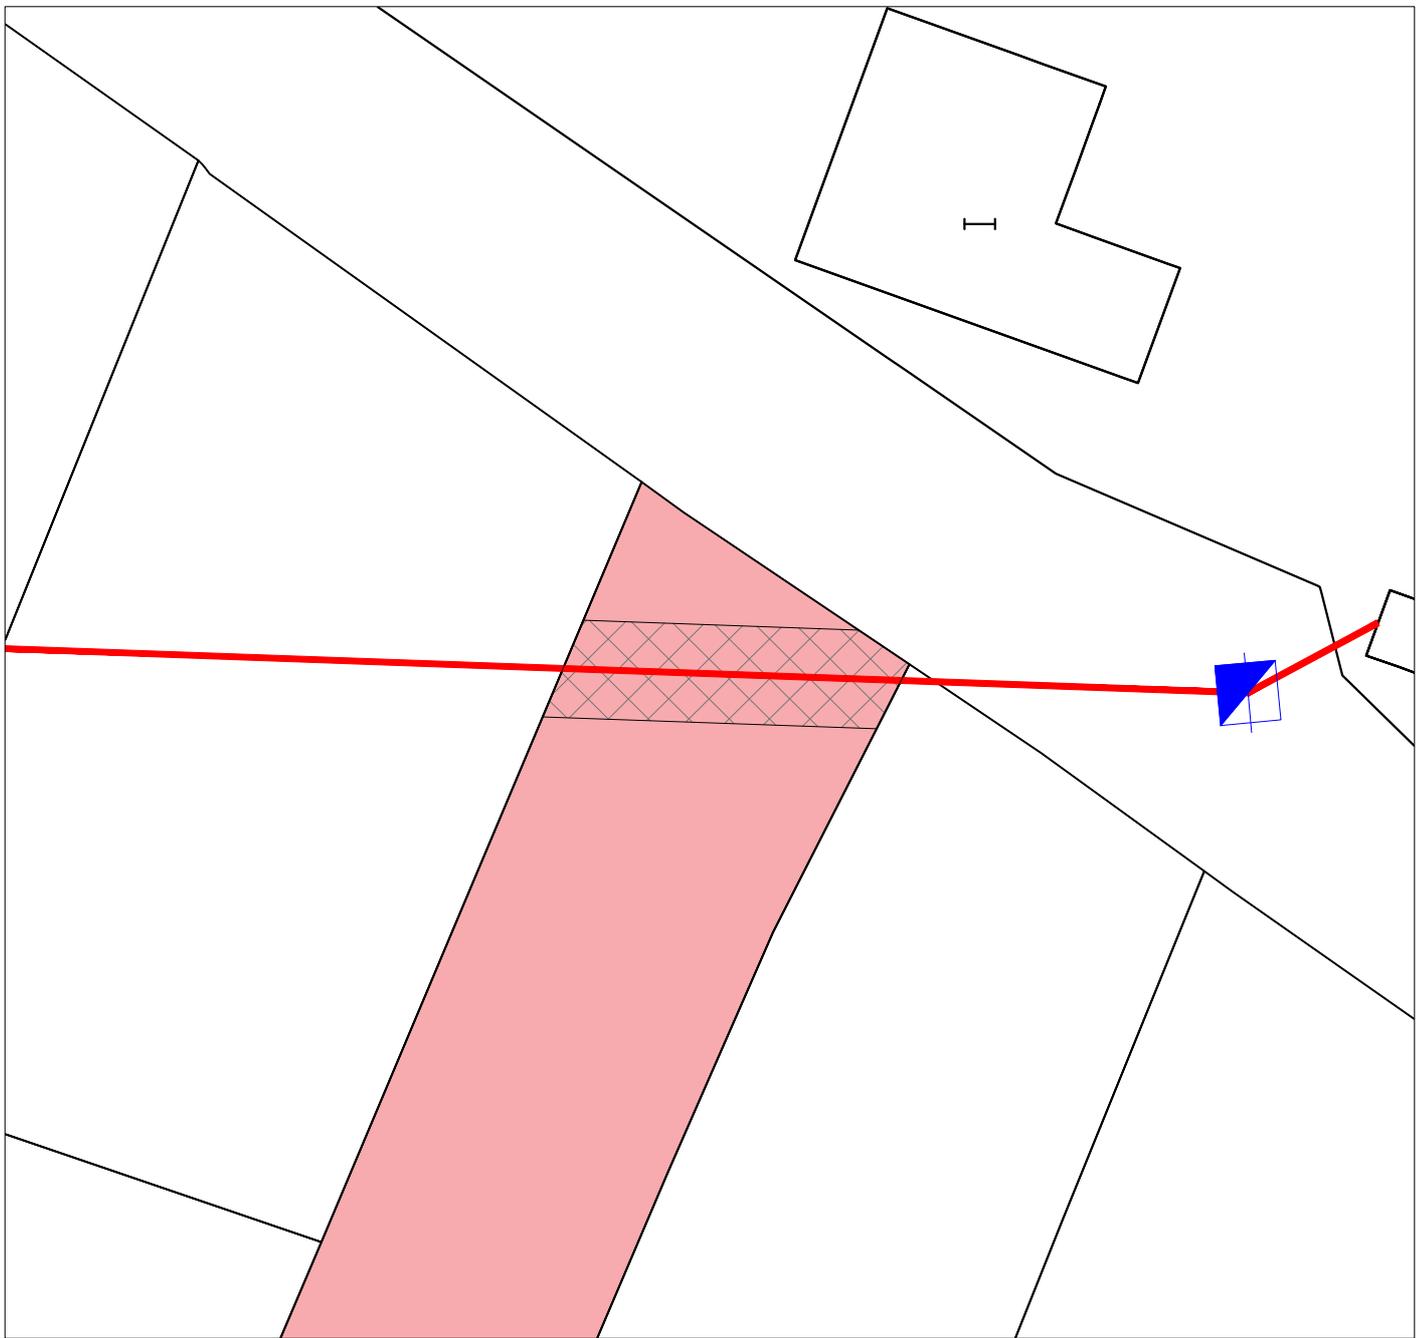

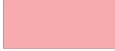
LEYENDA:  Finca afectada  Línea  Servidumbre  Apoyo


I-DE REDES ELÉCTRICAS INTELIGENTES S.A.U.



AMPLIACIÓN DE LÍNEA AÉREA TRIFÁSICA A 20 KV 100-AL1/17-ST1A, L78 BUTANO DE S.T. CASTE. INGEN (CAST), TRAMO APOYO N°420001- APOYO N°420097, EN EL TÉRMINO MUNICIPAL DE CASTELLÓN DE LA PLANA

POLÍGONO 066		PARCELA 081		N° EXPEDIENTE:		PROYECTO: CS/103/17	
SERVIDUMBRE (ml)	SERVIDUMBRE (m2)	PROPIETARIO:			FECHA:	ESCALA:	
22,00	143,00	Puig Llorens, Vicente Puig Motos, Juan Vicente Puig Motos, José María			2019	1/500	
N° DE APOYO	SUPERFICIE APOYO	OC. TEMPORAL (m2)	TIPO CULTIVO:	TÉRMINO MUNICIPAL DE CASTELLÓN DE LA PLANA	AUTOR:	FINCA N°:	
-	-	-	Agrario	DE CASTELLÓN DE LA PLANA	IDEA	CS-CS-93	

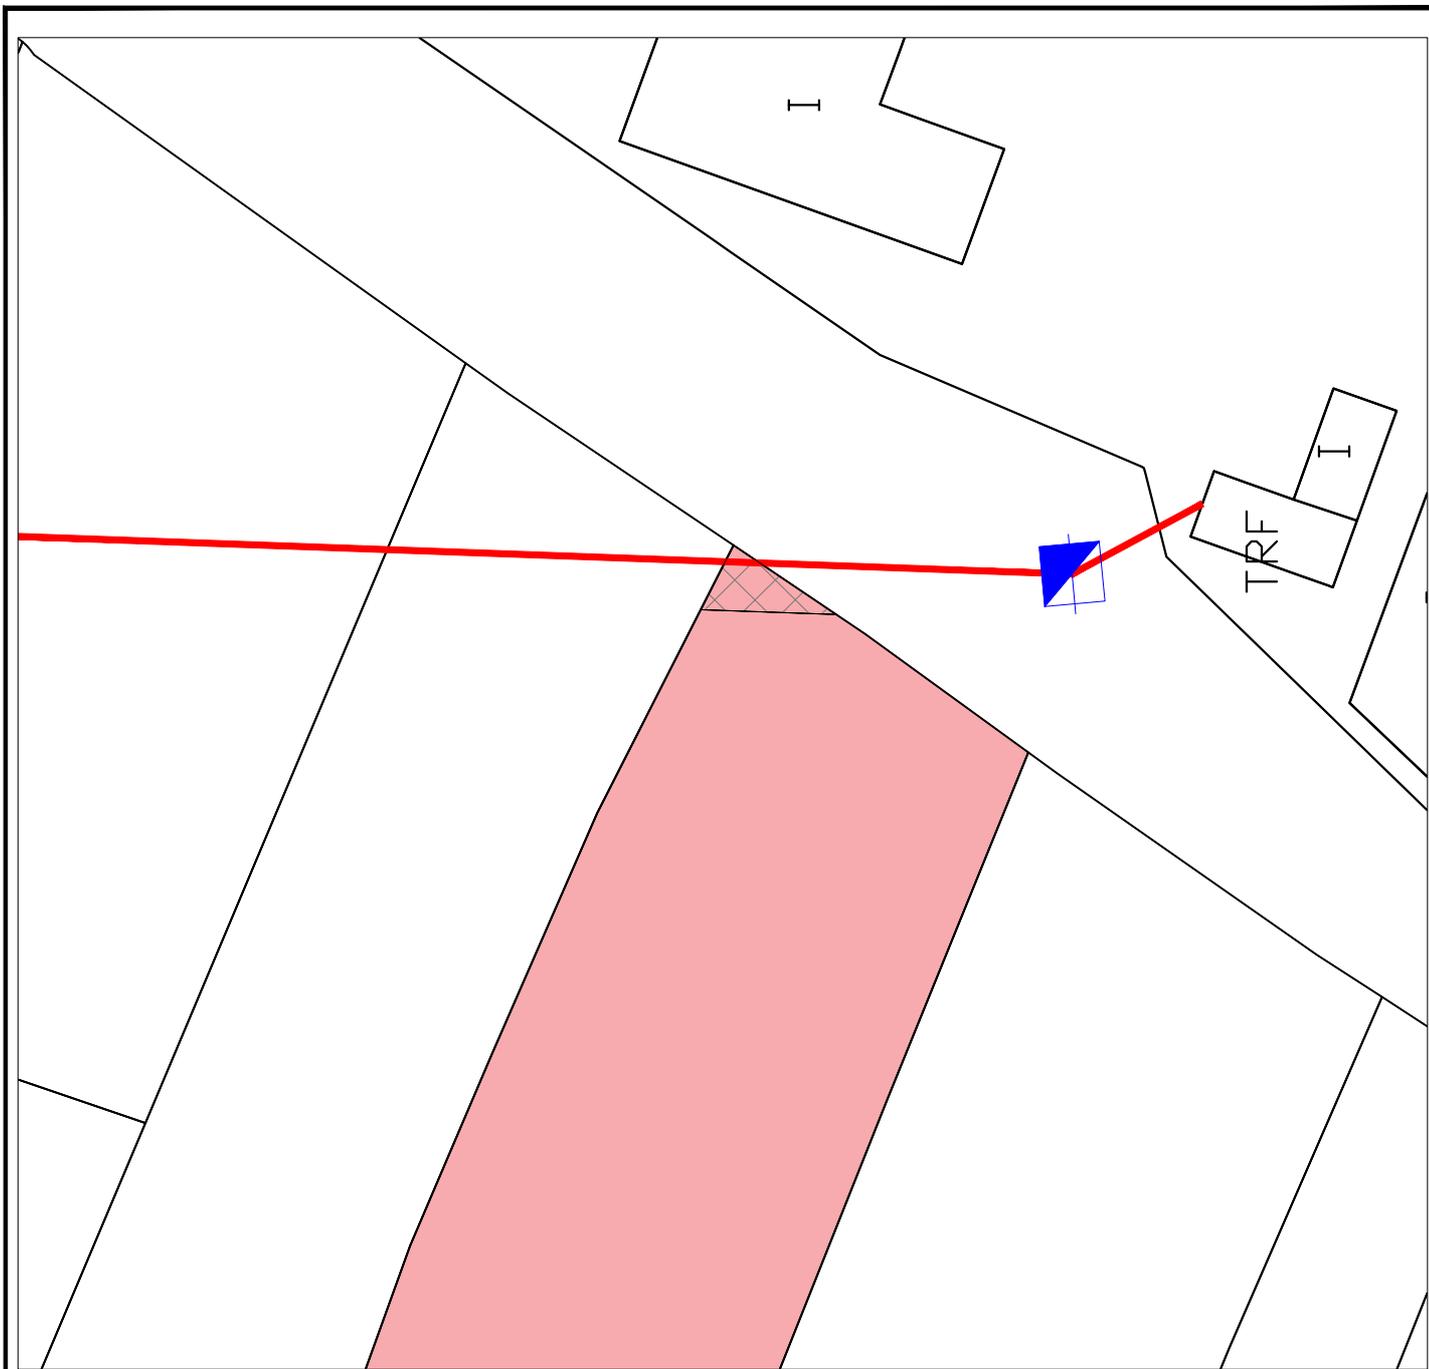

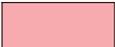LEYENDA:  Finca afectada  Línea  Servidumbre  Apoyo

I-DE REDES ELÉCTRICAS INTELIGENTES S.A.U.



AMPLIACIÓN DE LÍNEA AÉREA TRIFÁSICA A 20 KV 100-AL1/17-ST1A, L78 BUTANO DE S.T. CASTE. INGEN (CAST), TRAMO APOYO N°420001- APOYO N°420097, EN EL TÉRMINO MUNICIPAL DE CASTELLÓN DE LA PLANA


POLÍGONO 066

PARCELA 082

N° EXPEDIENTE:

PROYECTO: CS/103/17

SERVIDUMBRE (ml)	SERVIDUMBRE (m2)	PROPIETARIO:			FECHA:	ESCALA:
2,00	20,00	Ortiz Puig, María Sinfrosa			2019	1/500
N° DE APOYO	SUPERFICIE APOYO	OC. TEMPORAL (m2)	TIPO CULTIVO:	TÉRMINO MUNICIPAL DE CASTELLÓN DE LA PLANA	AUTOR:	FINCA N°:
-	-	104,00	Agrario	LA PLANA	IDEA	CS-CS-94

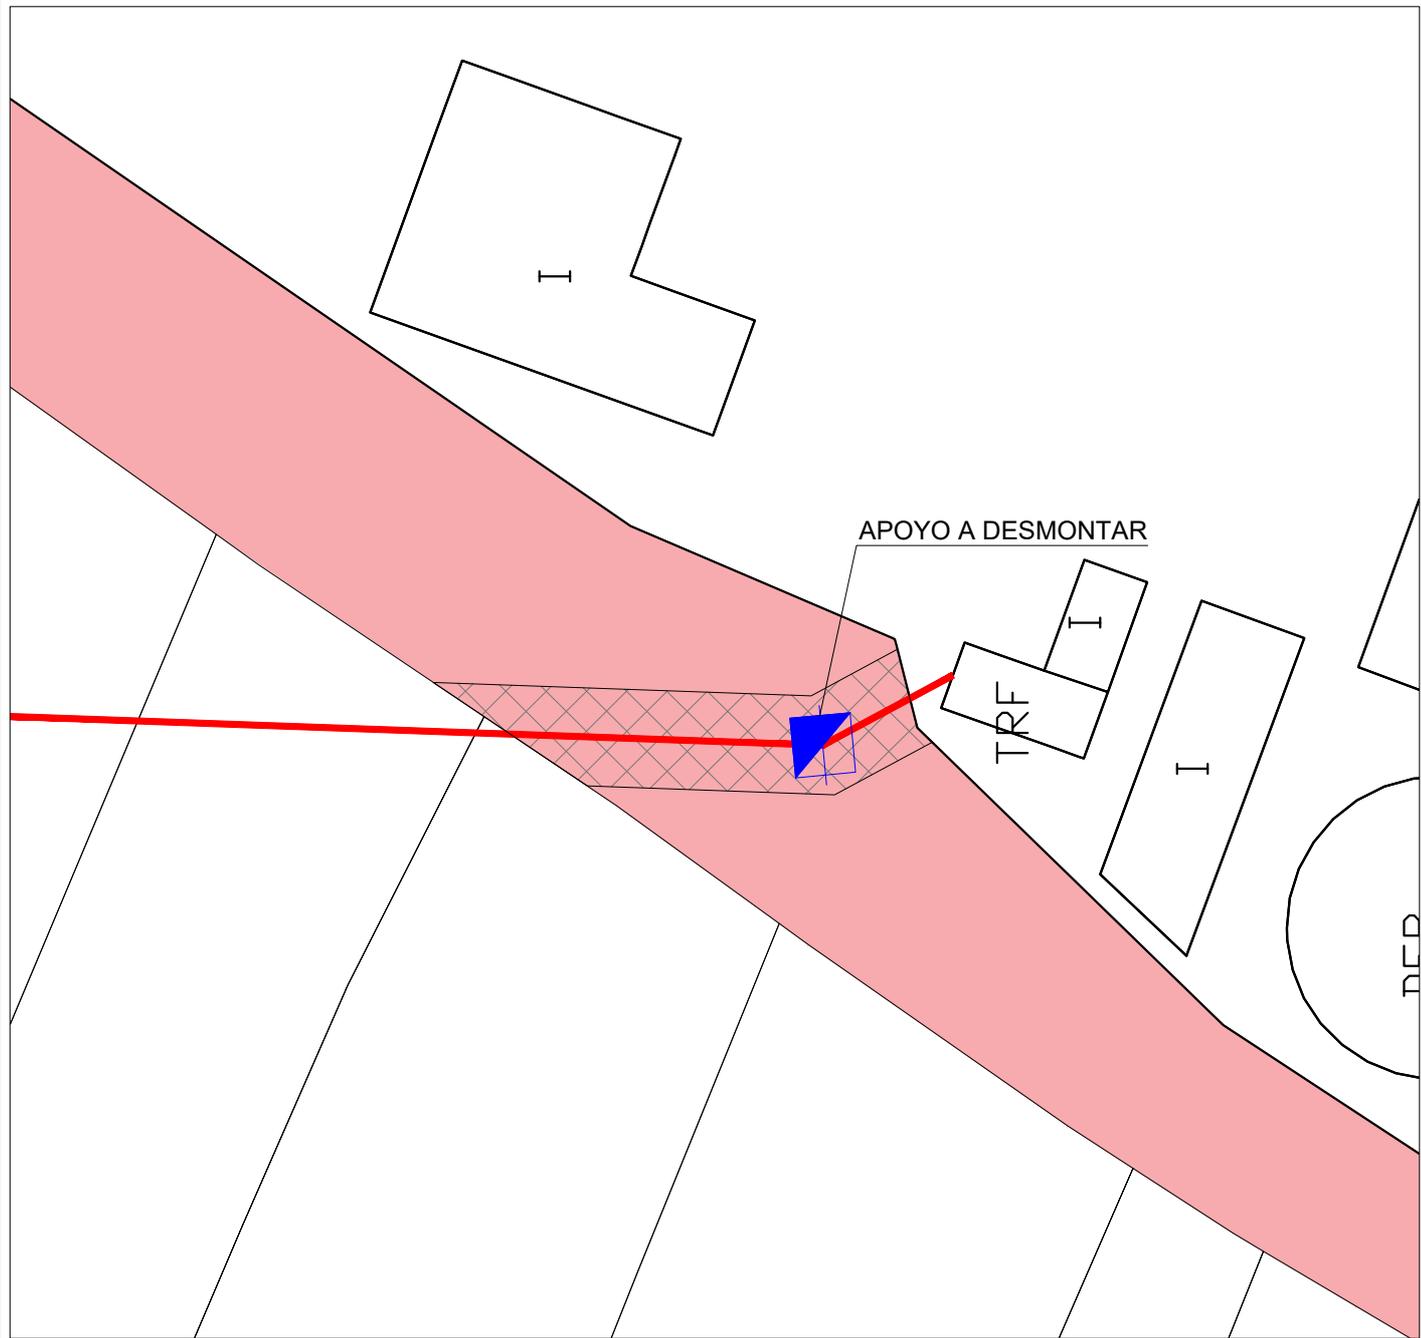


LEYENDA:  Finca afectada  Línea  Servidumbre  Apoyo

I-DE REDES ELÉCTRICAS INTELIGENTES S.A.U.



AMPLIACIÓN DE LÍNEA AÉREA TRIFÁSICA A 20 KV 100-AL1/17-ST1A, L78 BUTANO DE S.T. CASTE. INGEN (CAST), TRAMO APOYO N°420001- APOYO N°420097, EN EL TÉRMINO MUNICIPAL DE CASTELLÓN DE LA PLANA

POLÍGONO --		PARCELA --		Nº EXPEDIENTE:		PROYECTO: CS/103/17	
SERVIDUMBRE (ml)	SERVIDUMBRE (m2)	PROPIETARIO:			FECHA:	ESCALA:	
27,00	175,50	-----			2019	1/500	
Nº DE APOYO	SUPERFICIE APOYO	OC. TEMPORAL (m2)	TIPO CULTIVO:	TÉRMINO MUNICIPAL DE CASTELLÓN DE LA PLANA	AUTOR:	FINCA Nº:	
-	-	154,00	Vía de comunicación de dominio público	LA PLANA	IDEA	CS-CS-95	

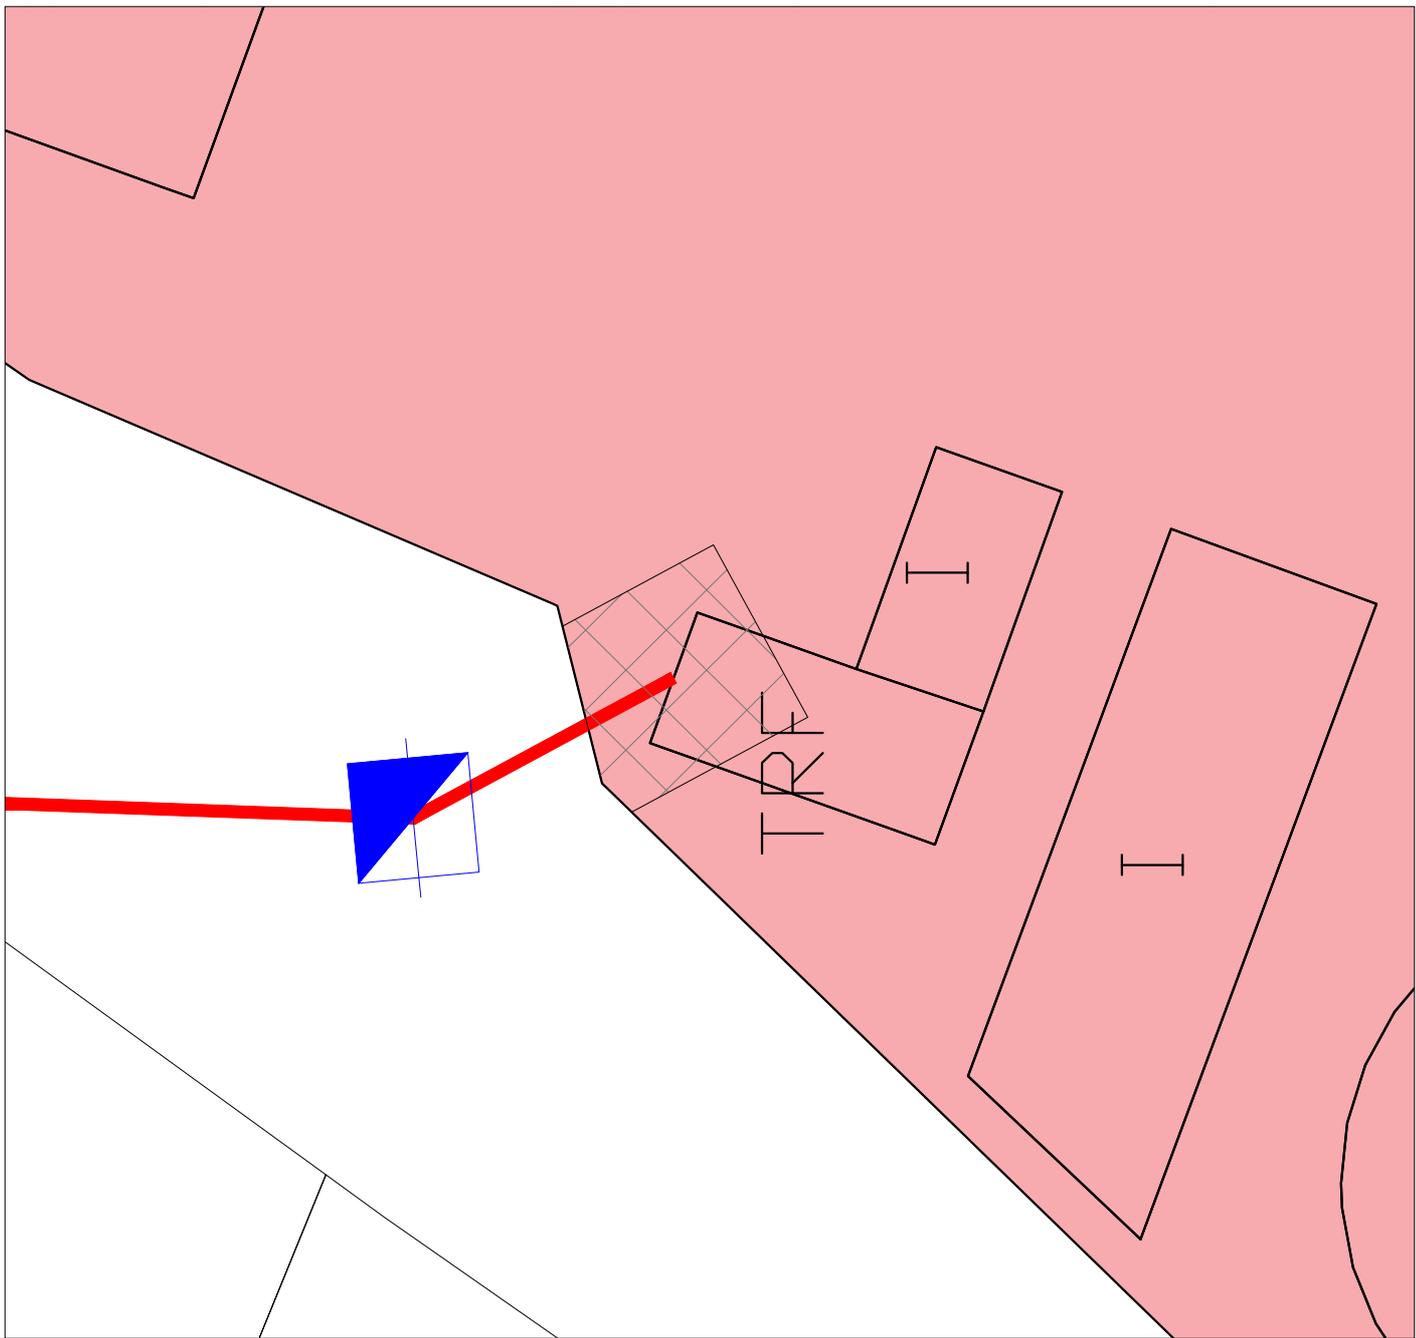

LEYENDA:  Finca afectada  Línea  Servidumbre  Apoyo

I-DE REDES ELÉCTRICAS INTELIGENTES S.A.U.



AMPLIACIÓN DE LÍNEA AÉREA TRIFÁSICA A 20 KV 100-AL1/17-ST1A, L78 BUTANO DE S.T. CASTE. INGEN (CAST), TRAMO APOYO N°420001- APOYO N°420097, EN EL TÉRMINO MUNICIPAL DE CASTELLÓN DE LA PLANA

POLÍGONO 4 (Serrallo) PARCELA 5067001YK5256N N° EXPEDIENTE: PROYECTO: CS/103/17

SERVIDUMBRE (ml)	SERVIDUMBRE (m2)	PROPIETARIO:			FECHA:	ESCALA:
3,00	19,50	REPSOL BUTANO S.A.			2019	1/250
N° DE APOYO	SUPERFICIE APOYO	OC. TEMPORAL (m2)	TIPO CULTIVO:	TÉRMINO MUNICIPAL DE CASTELLÓN DE LA PLANA	AUTOR:	FINCA N°:
-	-	106,00	Industrial Agrario	LA PLANA	IDEA	CS-CS-96