



HOJA DE CONTROL DE FIRMA ELECTRÓNICA

NOMBRE :
NIF :
TITULACIÓN :
FIRMA :

NOMBRE :
NIF :
TITULACIÓN :
FIRMA :

NOMBRE :
NIF :
TITULACIÓN :
FIRMA :

NOMBRE :
NIF :
TITULACIÓN :
FIRMA :

El/Los arriba firmantes, firma como empleado y asalariado de Iberdrola Distribución S.A.U. y por lo tanto bajo los medios, métodos y directrices de esta empresa.

Iberdrola Ingeniería y Construcción, S.A.U. tiene suscrito y en pleno vigor Seguro de Responsabilidad Civil Profesional con la Aseguradora HDI GERLING INDUSTRIE VERSICHERUNG AG Suc. España con Póliza nº08057531-14078. Dicha Póliza de Responsabilidad Civil Profesional está contratada en condiciones que aseguran la cobertura de la responsabilidad decenal del artículo 1.591 del Código Civil y la Ley 38/1999, de 5 de noviembre, de Ordenación de la Edificación. El marco de cobertura de la póliza cubre a los empleados de las empresas del Grupo Iberdrola.



**IBERDROLA
DISTRIBUCIÓN ELÉCTRICA**

PROYECTO TÉCNICO ADMINISTRATIVO

**RENOVACIÓN SUBESTACIÓN
TRANSFORMADORA
DE 220/132/66/20 kV**

ST CASTELLÓN EL INGENIO

(CASTELLÓN / COMUNIDAD VALENCIANA)

DOCUMENTO Nº 4

PLANOS



**IBERDROLA
DISTRIBUCIÓN ELÉCTRICA**

**El Ingeniero Técnico Industrial
D^a María Soledad Rodríguez Seco
Diciembre 2018**



ÍNDICE

1. PLANO DE SITUACIÓN
2. PLANO DE UBICACIÓN
3. PLANO CATASTRAL
4. INTERCONEXIÓN CON INSTALACIONES ADYACENTES
5. ESQUEMA UNIFILAR SIMPLIFICADO
6. IMPLANTACIÓN ACTUAL Y FINAL
7. PLANTA Y SECCIONES ACTUAL Y FINAL PARQUE 220kV
8. PLANTA Y SECCIONES ACTUAL Y FINAL PARQUE 132kV Y 66kV
9. DISPOSICIÓN DE EQUIPOS EN EDIFICIO
10. PLANTA DE CIMENTACIONES Y CANALIZACIONES PARQUE 220kV
11. PLANTA DE CIMENTACIONES Y CANALIZACIONES PARQUE 132kV Y 66kV
12. PLANTA GENERAL DE TIERRAS INFERIORES PARQUE 220kV
13. PLANTA GENERAL DE TIERRAS INFERIORES PARQUE 132 Y 66kV
14. ESTUDIO CAMPOS MAGNÉTICOS
15. BANCADA DE TRANSFORMADOR
16. CONTENEDOR DE EMERGENCIA DE DIELECTRICO




IBERDROLA
DISTRIBUCIÓN ELÉCTRICA

PROYECTO TÉCNICO ADMINISTRATIVO
RENOVACIÓN SUBESTACIÓN
TRANSFORMADORA DE 220/132/66/20 kV
ST CASTELLÓN EL INGENIO

DOCUMENTO Nº 4 PLANOS

1. PLANO DE SITUACIÓN

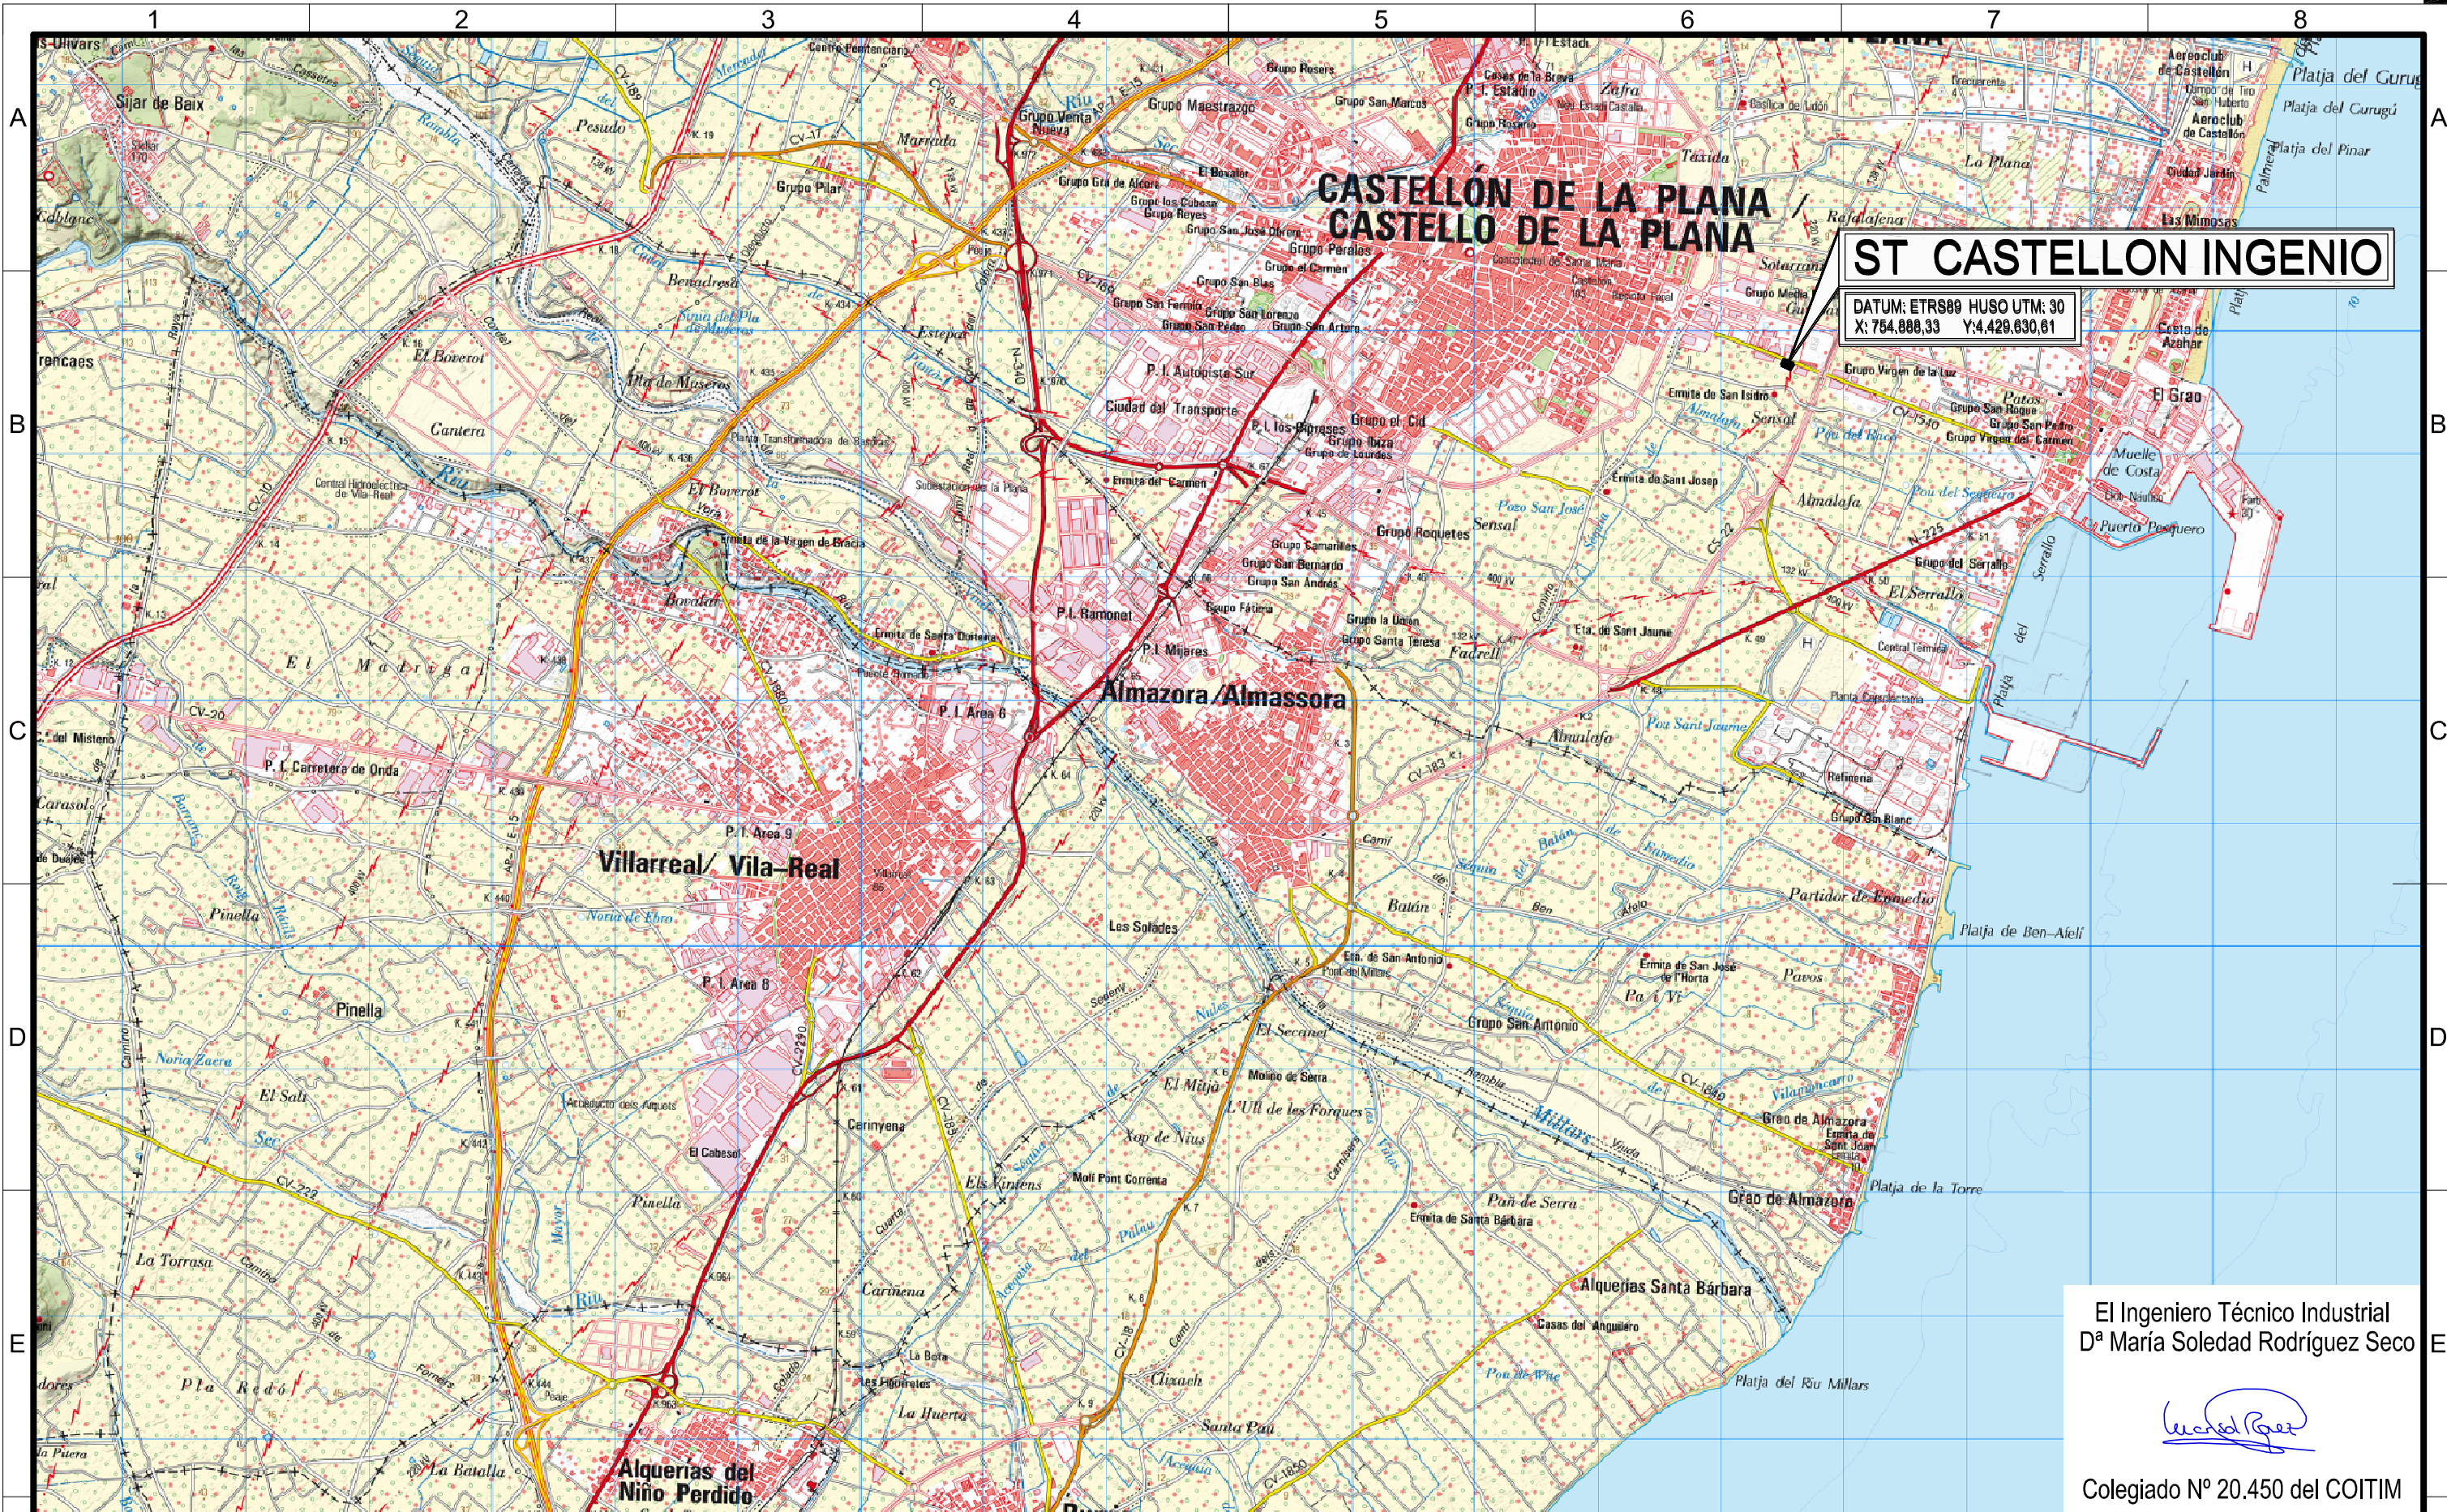

ST CASTELLON INGENIO

DATUM: ETRS89 HUSO UTM: 30
 X: 754.888,33 Y: 4.429.830,81

El Ingeniero Técnico Industrial
 D^a María Soledad Rodríguez Seco

Colegiado N° 20.450 del COITIM

		Fecha		Contratista :		Clasificación: PTAD		ST CASTELLÓN INGENIO	
		Dibujado		Autor :		Tipo : PROYECTO			
		Preparado		Escala : 1:50000		Fichero : 998736-01-0 4-3546-P-03-SG-0001		ESTUDIOS Y PROYECTOS	
		Revisado				N° : 998.736		TERRENOS	
		Aprobado		Emisión inicial: 22/06/2018 Dibuj. JJRO Prep. JJRO Rev. KAVI Aprob. SRSE		Propietario :		SITUACIÓN GEOGRAFICA	
		Motivo. Estado revisión						4.3507.P.03.SG.0001	
						Reemplaza :		Hoja: 01 Sigue: - Rev: 0 DIN: A3	

Todos los derechos reservados. La reproducción total o parcial de este dibujo sin autorización del propietario está prohibida.




IBERDROLA
DISTRIBUCIÓN ELÉCTRICA

PROYECTO TÉCNICO ADMINISTRATIVO
RENOVACIÓN SUBESTACIÓN
TRANSFORMADORA DE 220/132/66/20 kV
ST CASTELLÓN EL INGENIO

DOCUMENTO Nº 4 PLANOS

2. PLANO DE UBICACIÓN

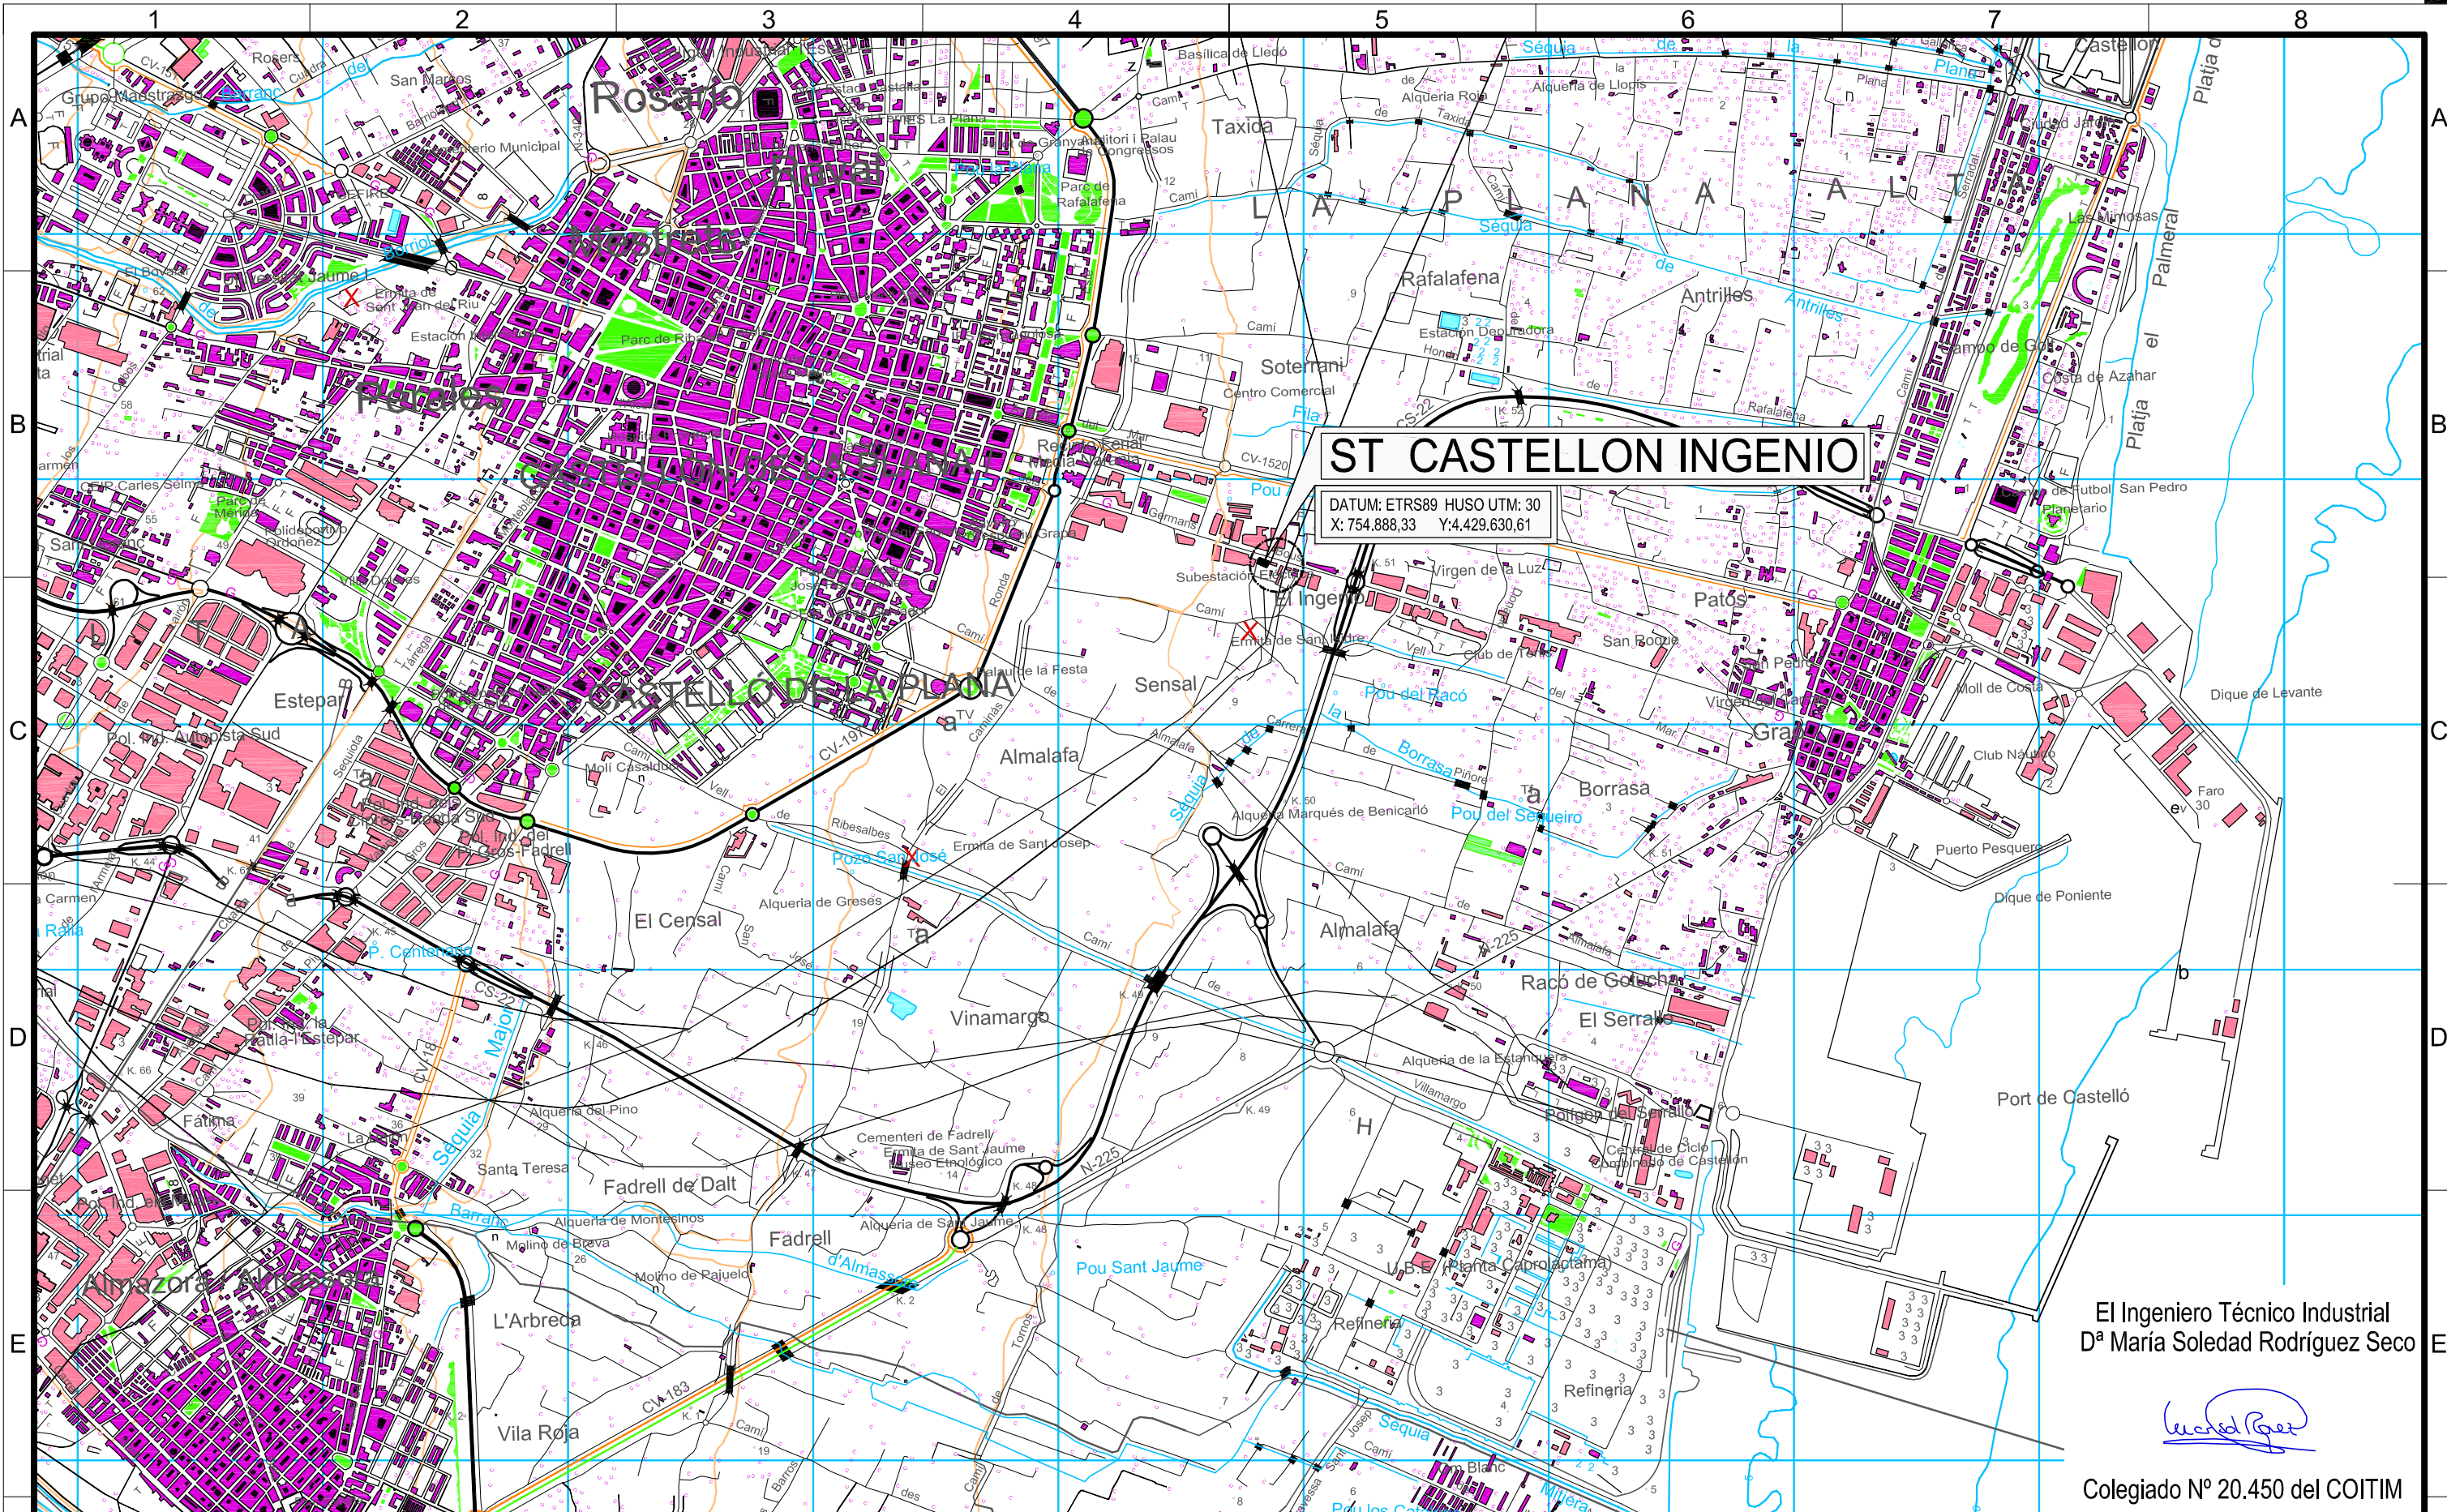

ST CASTELLÓN INGENIO

DATUM: ETRS89 HUSO UTM: 30
X: 754.888,33 Y: 4.429.630,61

El Ingeniero Técnico Industrial
D^a María Soledad Rodríguez Seco

Colegiado N° 20.450 del COITIM

		Fecha			Contratista :	Clasificación: PTAD	ST CASTELLÓN INGENIO ESTUDIOS Y PROYECTOS TERRENOS UBICACIÓN PLANO DE UBICACIÓN		Rev 0
		Dibujado			Autor :	Tipo : PROYECTO			
		Preparado			Emisión inicial: 25/06/2018	Fichero: 998737-01-04-3546-P-03-UN-0001	4.3507.P.03.UN.0001		Hoja: 01
		Revisado			Dibuj. Prep. Rev. Aprob. JJRO JJRO KAVI SRSE	Nº: 998.737			
		Aprobado			Propietario : IBERDROLA DISTRIBUCIÓN ELÉCTRICA		Reemplaza :		DIN: A3
		Motivo. Estado revisión			Todos los derechos reservados. La reproducción total o parcial de este dibujo sin autorización del propietario está prohibida.		Sigue: -		

