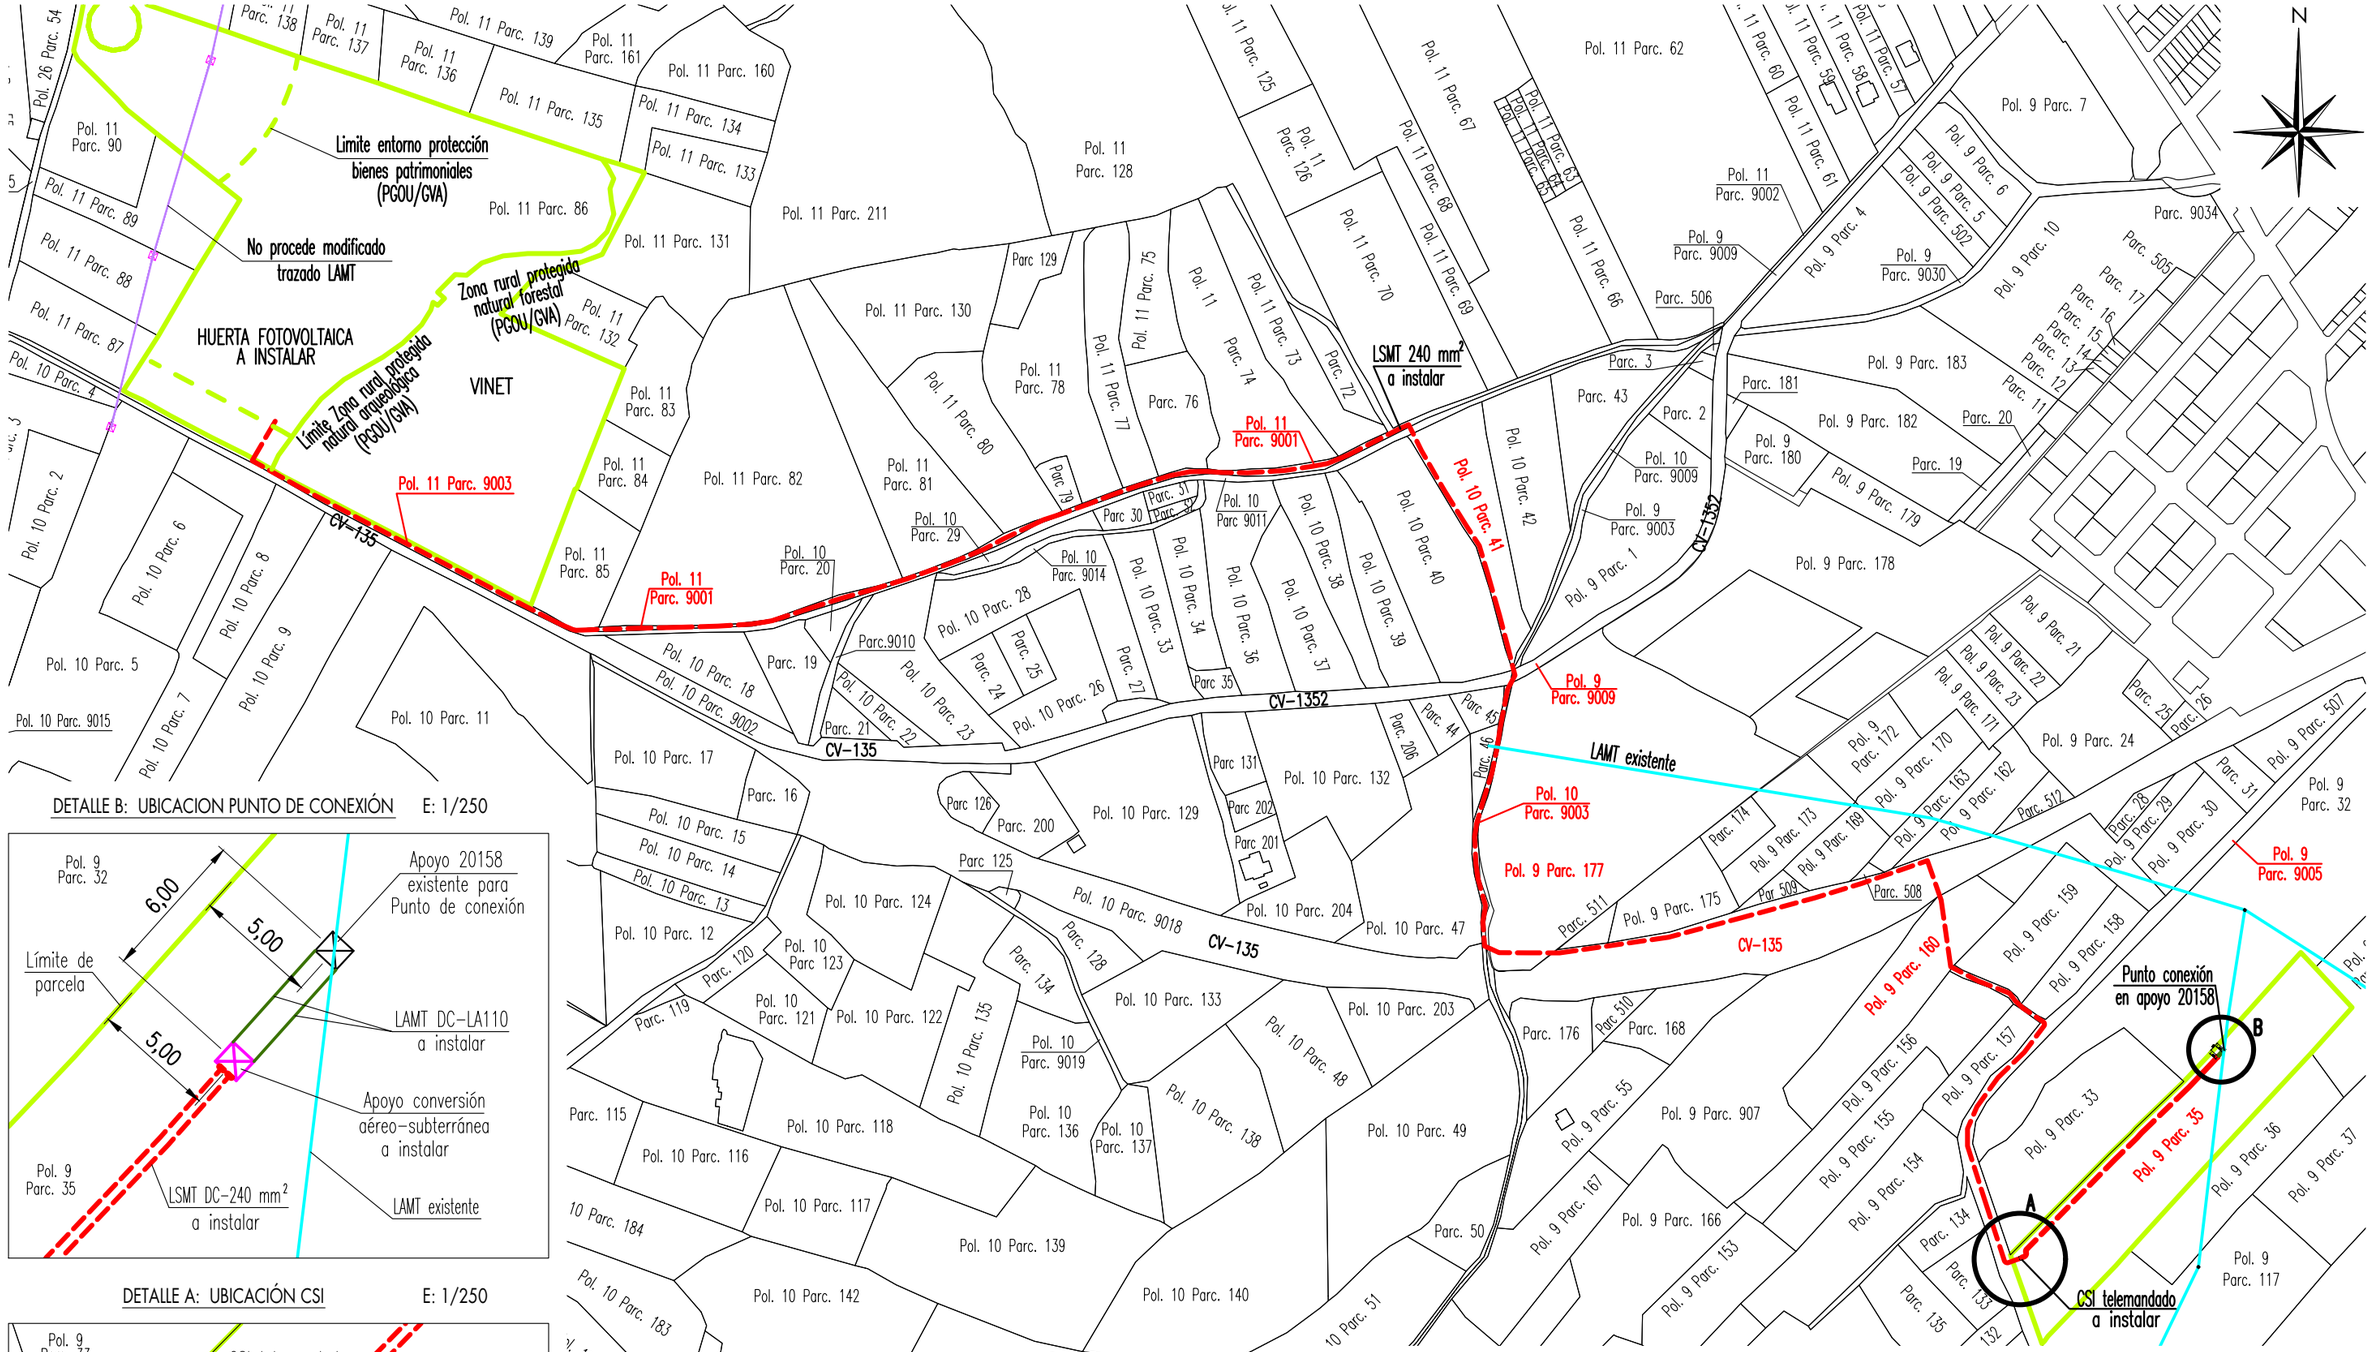

DETALLE B: UBICACION PUNTO DE CONEXIÓN E: 1/250

DETALLE A: UBICACIÓN CSI E: 1/250

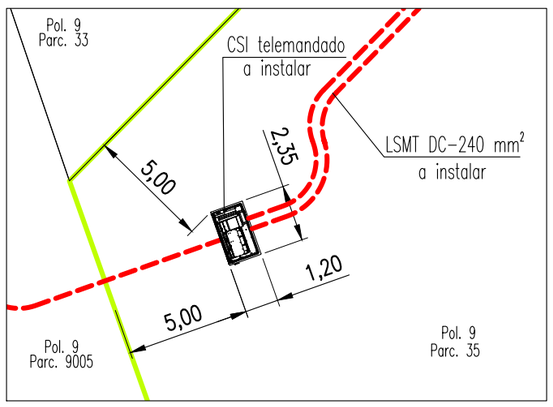

E: 1/4000

ESCALA GRAFICA 1/4000 0mts. 50 100 150 200 250 300 400

PROMOTOR	**VF RENOVABLES 7, S.L.**				
LOCALIZACIÓN	Partida Vinet, Polígono 11, Parcela 86. Cálig (Castelló)				
PROYECTO	LINEA DE EVACUACIÓN DE ENERGÍA PARA MEDIA TENSIÓN Y CSI				
TITULO	UBICACIÓN CSI SOBRE PARCELA Y PUNTO DE CONEXIÓN				
PLANO Nº 949-CSI-LE-02.01	FECHA Julio 2020	ESCALA 1/4000	DIBUJADO JL	FECHA Julio 2020	
SUTITUYE A 949-CSI-LE-02			REVISADO JP	FECHA Julio 2020	
FORMATO: A3	MODIFICADO: 27/08/2020				

Avda. Comp de Morvedre, 115, bl. IV, bajo 2
Residencial Boera Park
12006 Castelló de la Plana
E-mail: ingra@ingraingenieria.es

INGRA Servicios de ingeniería

INGENIERO TECNICO INDUSTRIAL
José Fidel Roig Agut
Colegiado Nº 379
COITI CASTELLÓ

73385504W JOSE FIDEL ROIG (R:B96501374)

Firmado digitalmente por 73385504W JOSE FIDEL ROIG (R:B96501374)
Nombre de reconocimiento (DN): c=ES, o=INGRA SERVICIOS DE INGENIERIA SL, 2.5.4.97=VATES-B96501374, sn=ROIG AGUT, givenName=JOSE FIDEL, serialNumber=73385504W, cn=73385504W JOSE FIDEL ROIG (R:B96501374), 2.5.4.13=Notario:SOS ANSUATEGUI, JORGE/Núm Protocolo:164/Fecha Otorgamiento:06-02-2012
Fecha: 2020.08.27 17:19:17 +02'00'