PLANTA

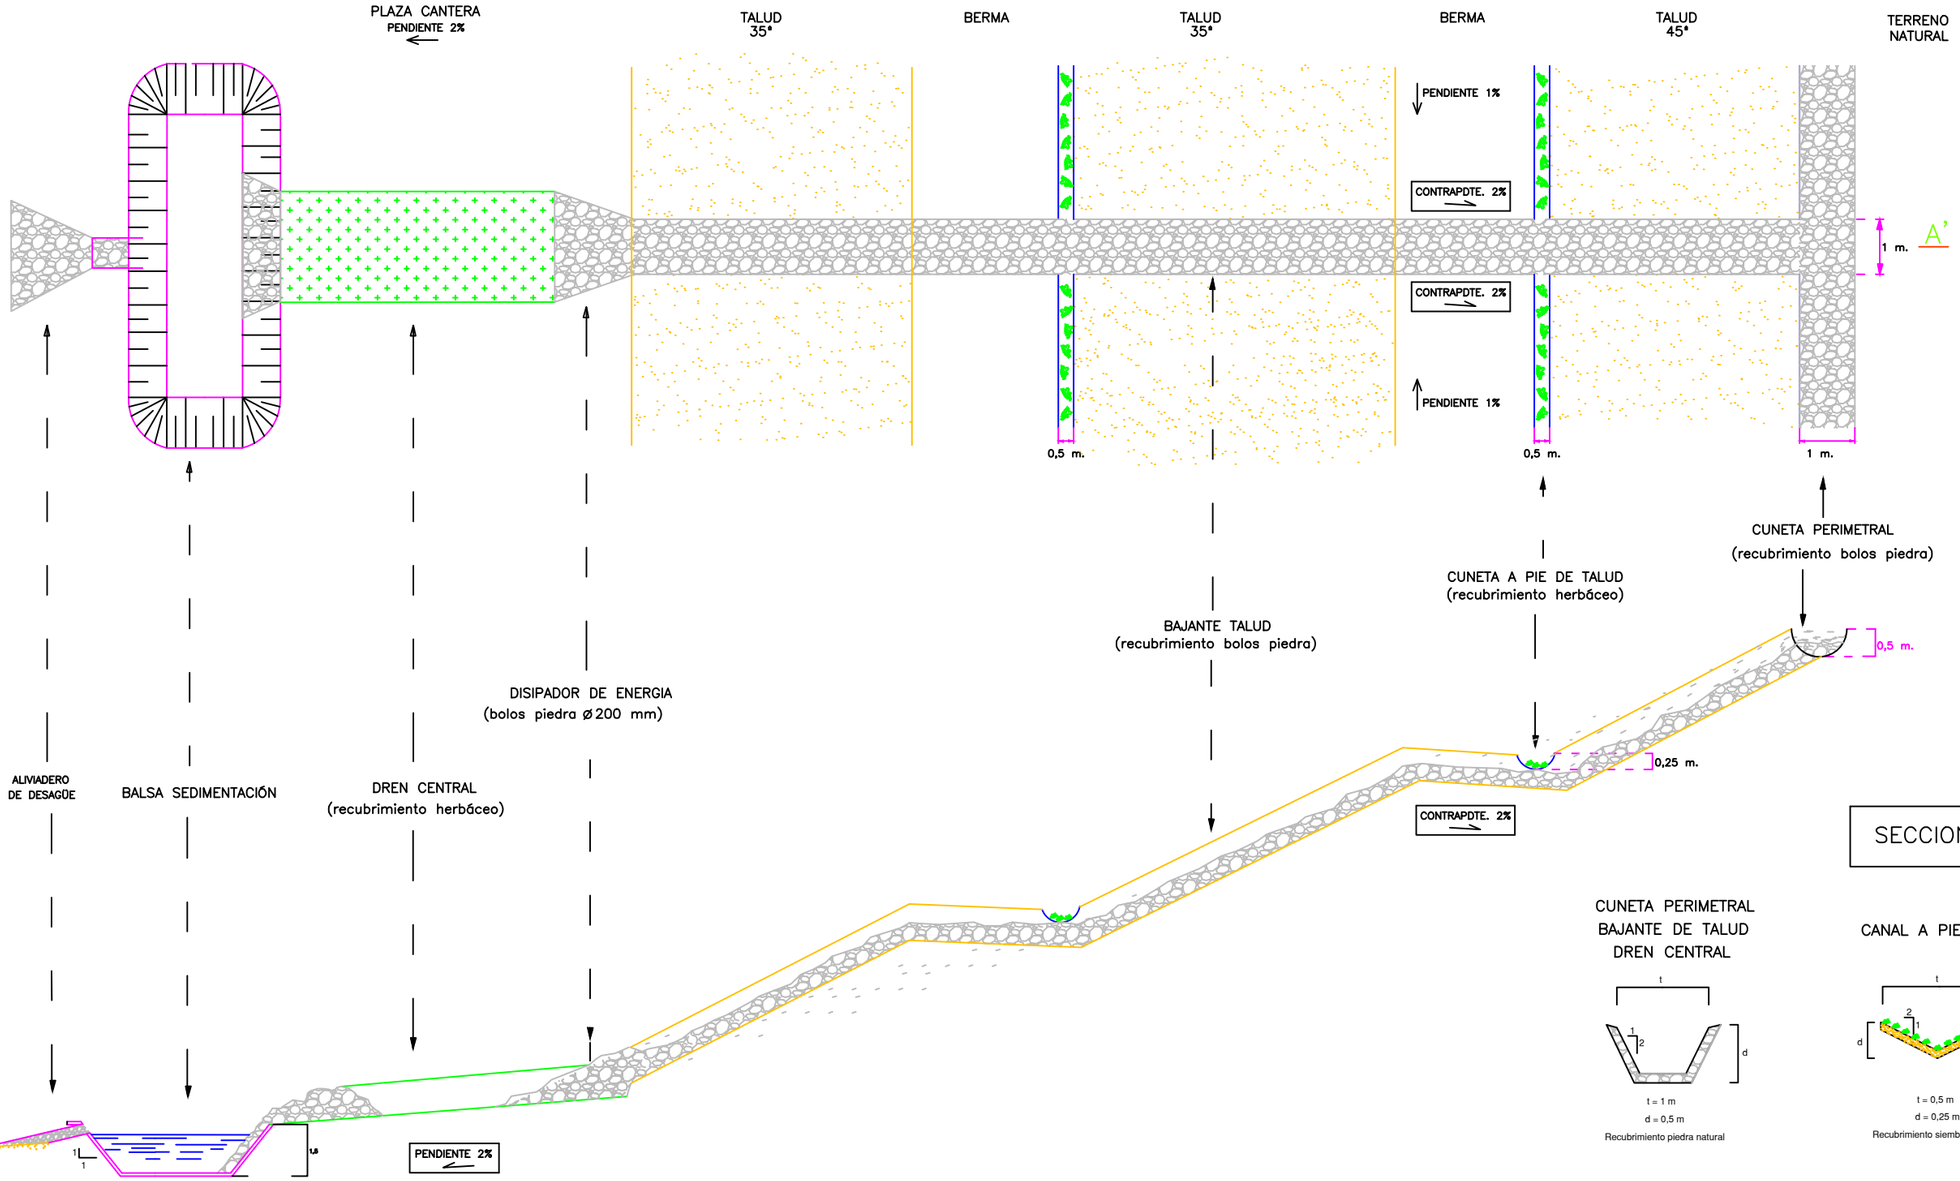

SECCIONES

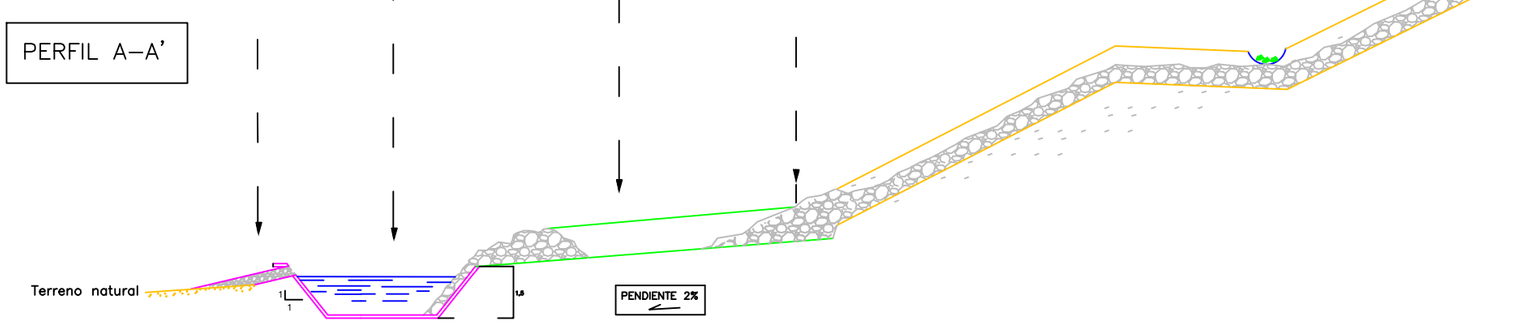

PERFIL A–A'

SECCIONES

CUNETA PERIMETRAL
BAJANTE DE TALUD
DREN CENTRAL

t = 1 m
d = 0,5 m
Recubrimiento piedra natural

CANAL A PIE DE TALUD

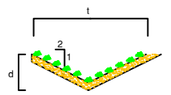

t = 0,5 m
d = 0,25 m
Recubrimiento siembra herbáceas

BALSA SEDIMENTACIÓN

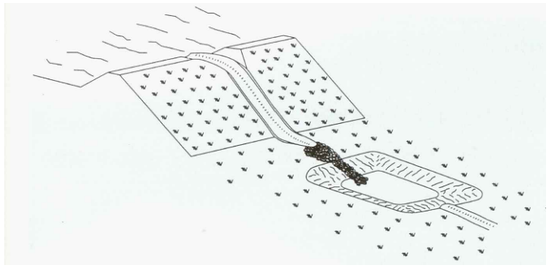

DISIPADOR DE ENERGÍA

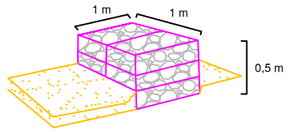

Gaviones de bolos 200 mm ø

jingenieria
Plaza Papa Juan Pablo II, nº4,4º
VALENCIA 46015 TEL. 963482106

FIRMA:
Juan José Navarrete Muñoz
Ing. Tec. De Minas Colg. nº 776

P.R.I DE LA C.M " ESPERANZA" Nº 1.320

PLANO :
DETALLE CORRECCIÓN HIDROLÓGICA

EMPLAZAMIENTO:
Paraje " Cerro Royo y Navajuela " del Termino Municipal de Andilla (Valencia)

ESCALA:
1/2.000

FECHA:
MAY–2013

Nº DE PLANO:
15