


LEYENDA	
	C.M. SECCIÓN C) DOLORES Nº 1.204-BIS
	LIM. EXPLOTACIÓN-RESTAURACIÓN SUP. 186.030 M ²

ESTUDIO DE INTEGRACIÓN PAISAJÍSTICA DEL PROYECTO DE AMPLIACIÓN DE EXPLOTACIÓN DE LA C.M DE LA SECCIÓN C) DENOMINADA DOLORES 1204-BIS, EN EL T.M DE LOSA DEL OBISPO (VALENCIA)			
PROMOTOR	SILICES SERRAL, S.L.		
SITUACIÓN	M.U.P V-121 PENYA ROYA Y ENCLAVADOS EN EL T.M DE LOSA DEL OBISPO (VALENCIA)	UTM ETRS89 HUSO 39°	FECHA JUL/20
INGENIERO	VICENTE BOTELLA CASTELLÓ INGENIERO TEC. FORESTAL COLG. Nº 5.246		ESCALA 1:2.000
PLANO	TOPOGRAFIA FINAL EXPLOTACIÓN		A-2 11



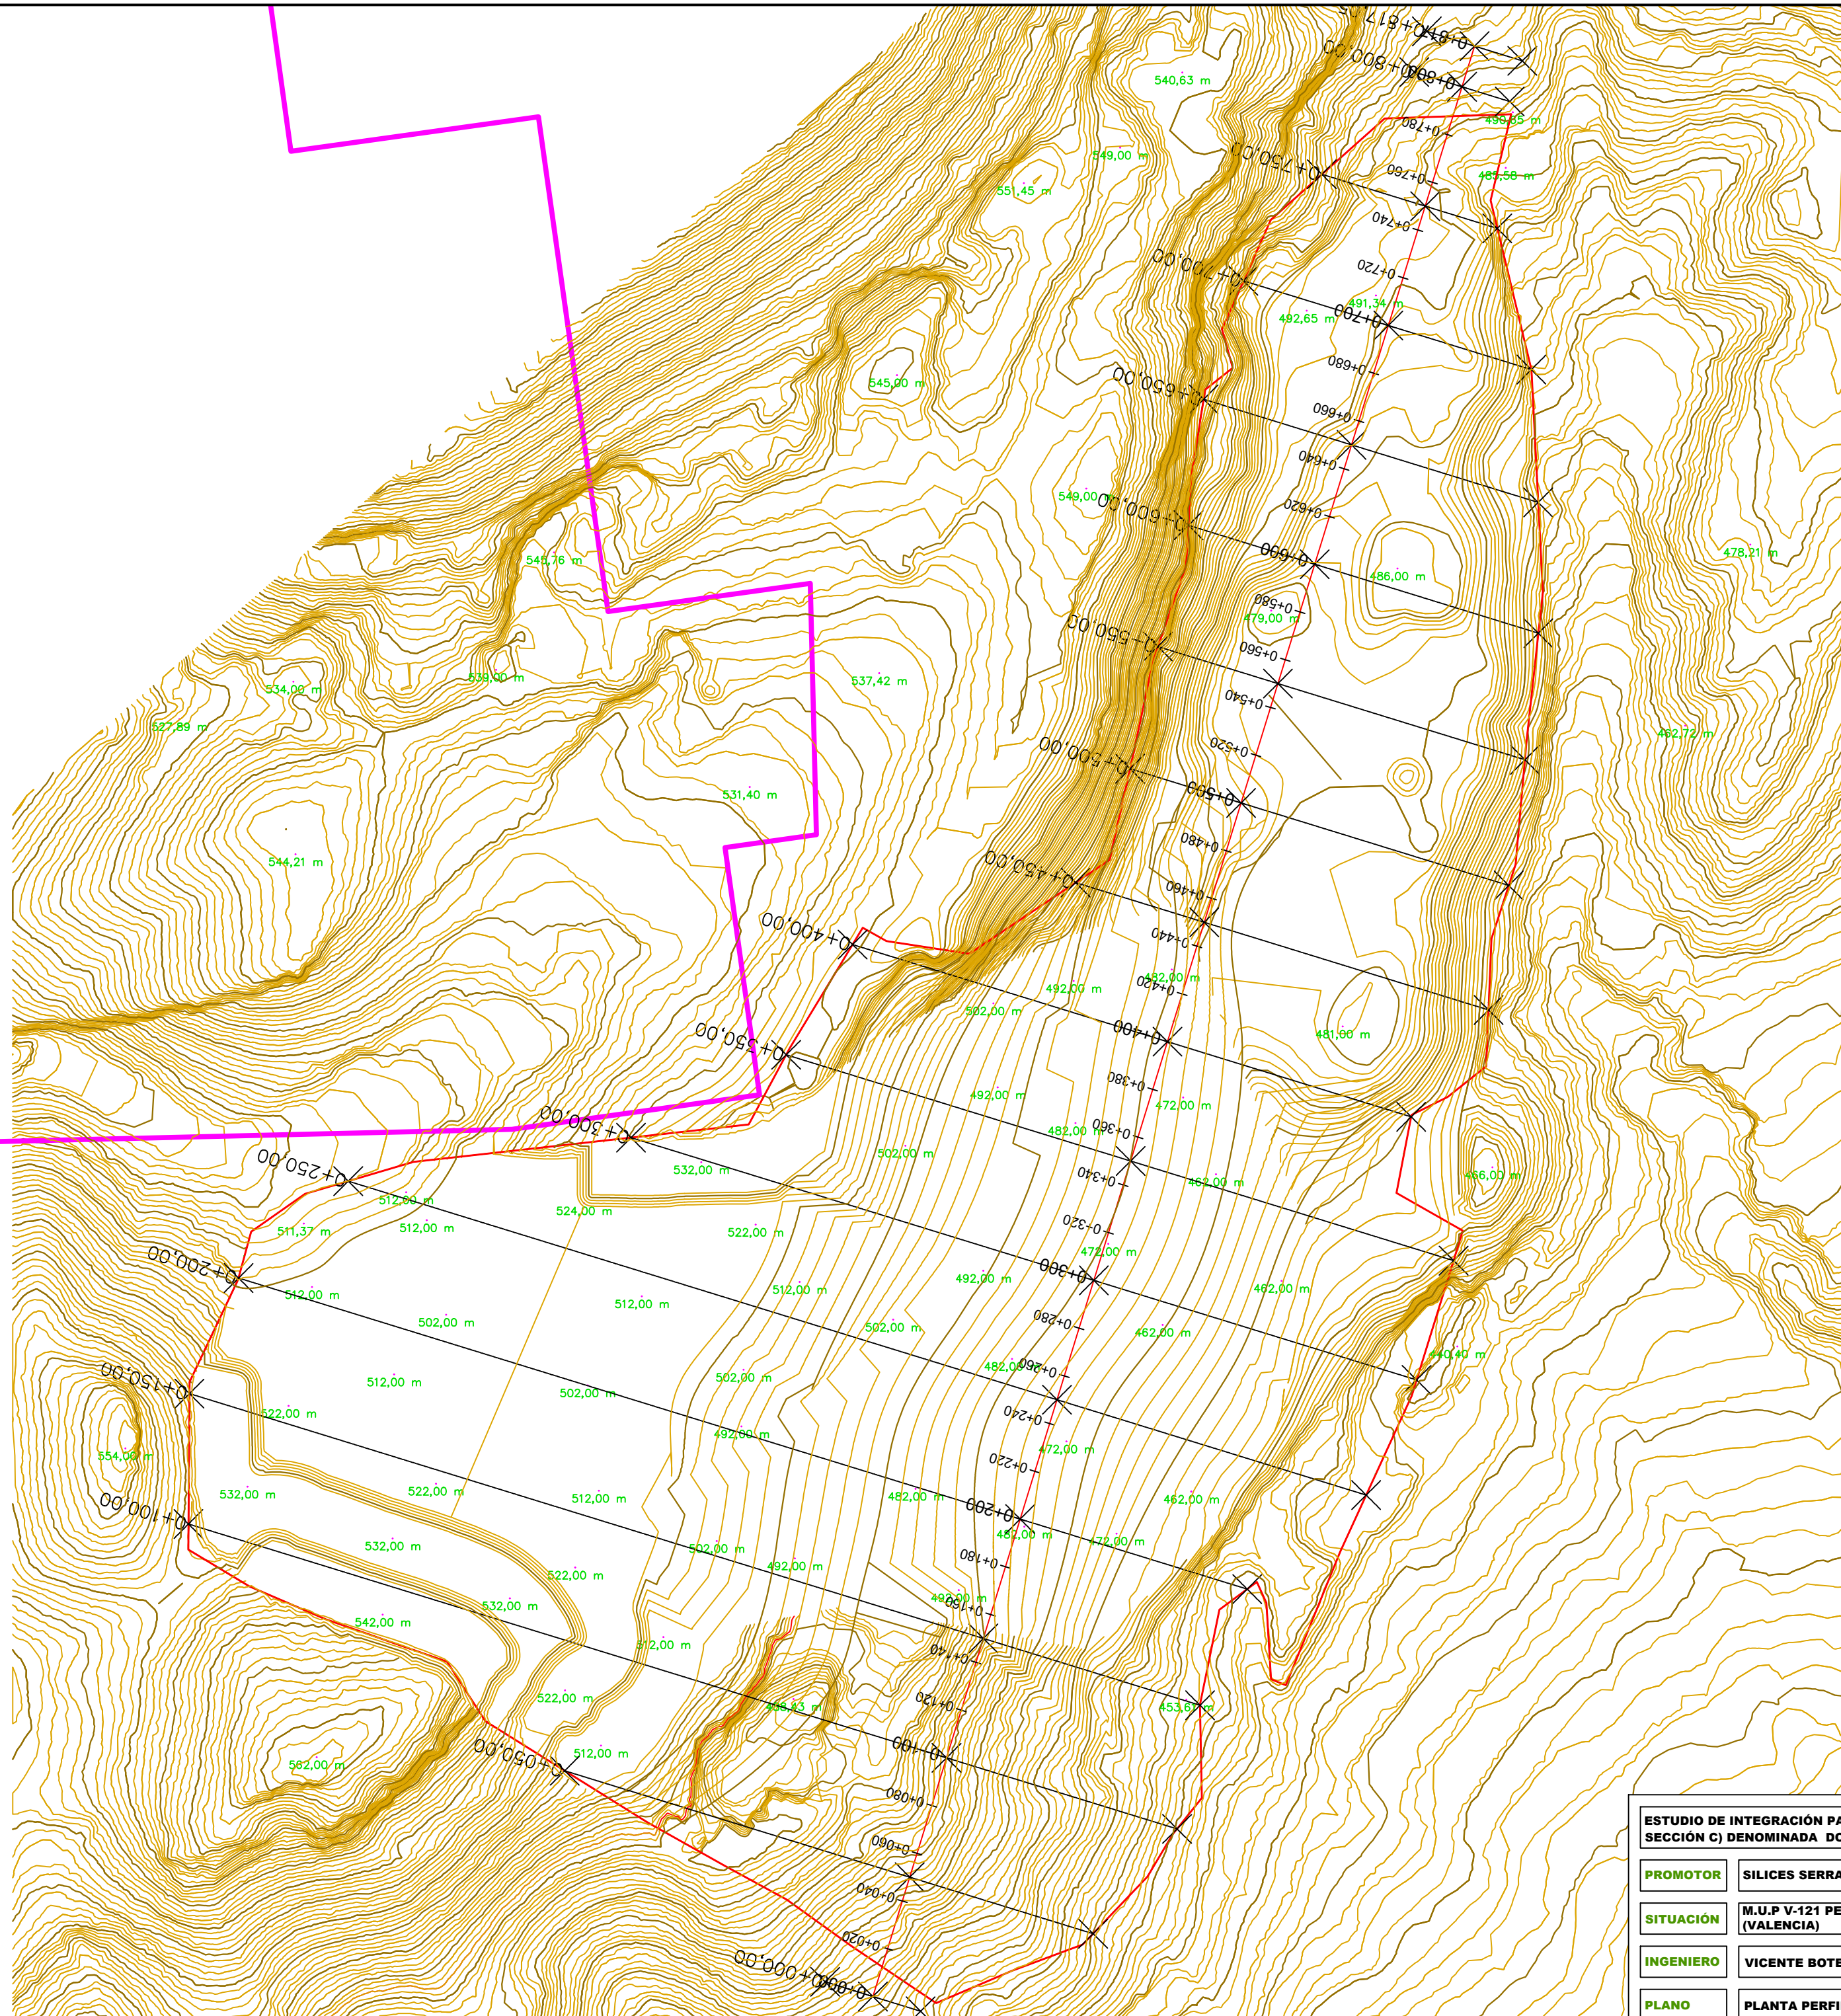

LEYENDA	
	C.M. SECCIÓN C) DOLORES Nº 1.204-BIS
	LIM. EXPLOTACIÓN-RESTAURACIÓN SUP. 186.030 M ²

ESTUDIO DE INTEGRACIÓN PAISAJÍSTICA DEL PROYECTO DE AMPLIACIÓN DE EXPLOTACIÓN DE LA C.M DE LA SECCIÓN C) DENOMINADA DOLORES 1204-BIS, EN EL T.M DE LOSA DEL OBISPO (VALENCIA)			
PROMOTOR	SILICES SERRAL, S.L.		
SITUACIÓN	M.U.P V-121 PENYA ROYA Y ENCLAVADOS EN EL T.M DE LOSA DEL OBISPO (VALENCIA)		
INGENIERO	VICENTE BOTELLA CASTELLÓ INGENIERO TEC. FORESTAL COLG. Nº 5.246	UTM ETRS89 HUSO 38°	FECHA JUL 20
PLANO	PLANTA PERFILES TOPOGRAFÍA EXPLOTACIÓN RELLENO ESTERILES MINEROS	ESCALA 1:2.000	A-2 12.1

P.K.=0+000

DISTANCIA EJE	15.00
COTA.INI	475.60
COTA.EXPLO	475.60
COTA.EXPLO-ESTERILES	475.60

P.K.=0+050

DISTANCIA EJE	140.00
COTA.INI	512.00
COTA.EXPLO	512.00
COTA.EXPLO-ESTERILES	512.00

P.K.=0+100

DISTANCIA EJE	310.00
COTA.INI	538.26
COTA.EXPLO	538.26
COTA.EXPLO-ESTERILES	538.26

P.K.=0+150

DISTANCIA EJE	330.00
COTA.INI	533.96
COTA.EXPLO	533.96
COTA.EXPLO-ESTERILES	533.96

P.K.=0+200

DISTANCIA EJE	320.00
COTA.INI	519.96
COTA.EXPLO	519.96
COTA.EXPLO-ESTERILES	519.96

P.K.=0+250

DISTANCIA EJE	290.00
COTA.INI	513.93
COTA.EXPLO	513.93
COTA.EXPLO-ESTERILES	513.93

P.K.=0+300

DISTANCIA EJE	190.00
COTA.INI	534.23
COTA.EXPLO	534.23
COTA.EXPLO-ESTERILES	534.23

P.K.=0+350

DISTANCIA EJE	140.00
COTA.INI	540.00
COTA.EXPLO	540.00
COTA.EXPLO-ESTERILES	540.00


LEYENDA

- SECCIÓN TERRAPLEN
- SECCIÓN DESMONTE
- PERFIL TOPOGRAFÍA ACTUAL
- PERFIL TOPOGRAFÍA EXPL. DESMONTE
- PERFIL TOPOGRAFÍA EXPL. RELLENO ESTERILES MINEROS

ESTUDIO DE INTEGRACIÓN PAISAJÍSTICA DEL PROYECTO DE AMPLIACIÓN DE EXPLORACIÓN DE LA C.M DE LA SECCIÓN C) DENOMINADA DOLORÉS 1204-BIS, EN EL T.M DE LOSA DEL OBISPO (VALENCIA)

PROMOTOR	SILICES SERRAL, S.L.
SITUACIÓN	M.U.P-121 PENYA ROYA Y ENCLAVADOS EN EL T.M DE LOSA DEL OBISPO (VALENCIA)
INGENIERO	VICENTE BOTELLA CASTELLÓ INGENIERO TEC. FORESTAL COLG. N° 5.246
PLANO	PERFILES TRANSVERSALES TOPOGRAFÍA EXPLORACIÓN RELLENO ESTERILES MINEROS


UTM ETRS89 HUSO 30° FECHA JUL20
 ESCALA 1:2.000 A-2 12.2

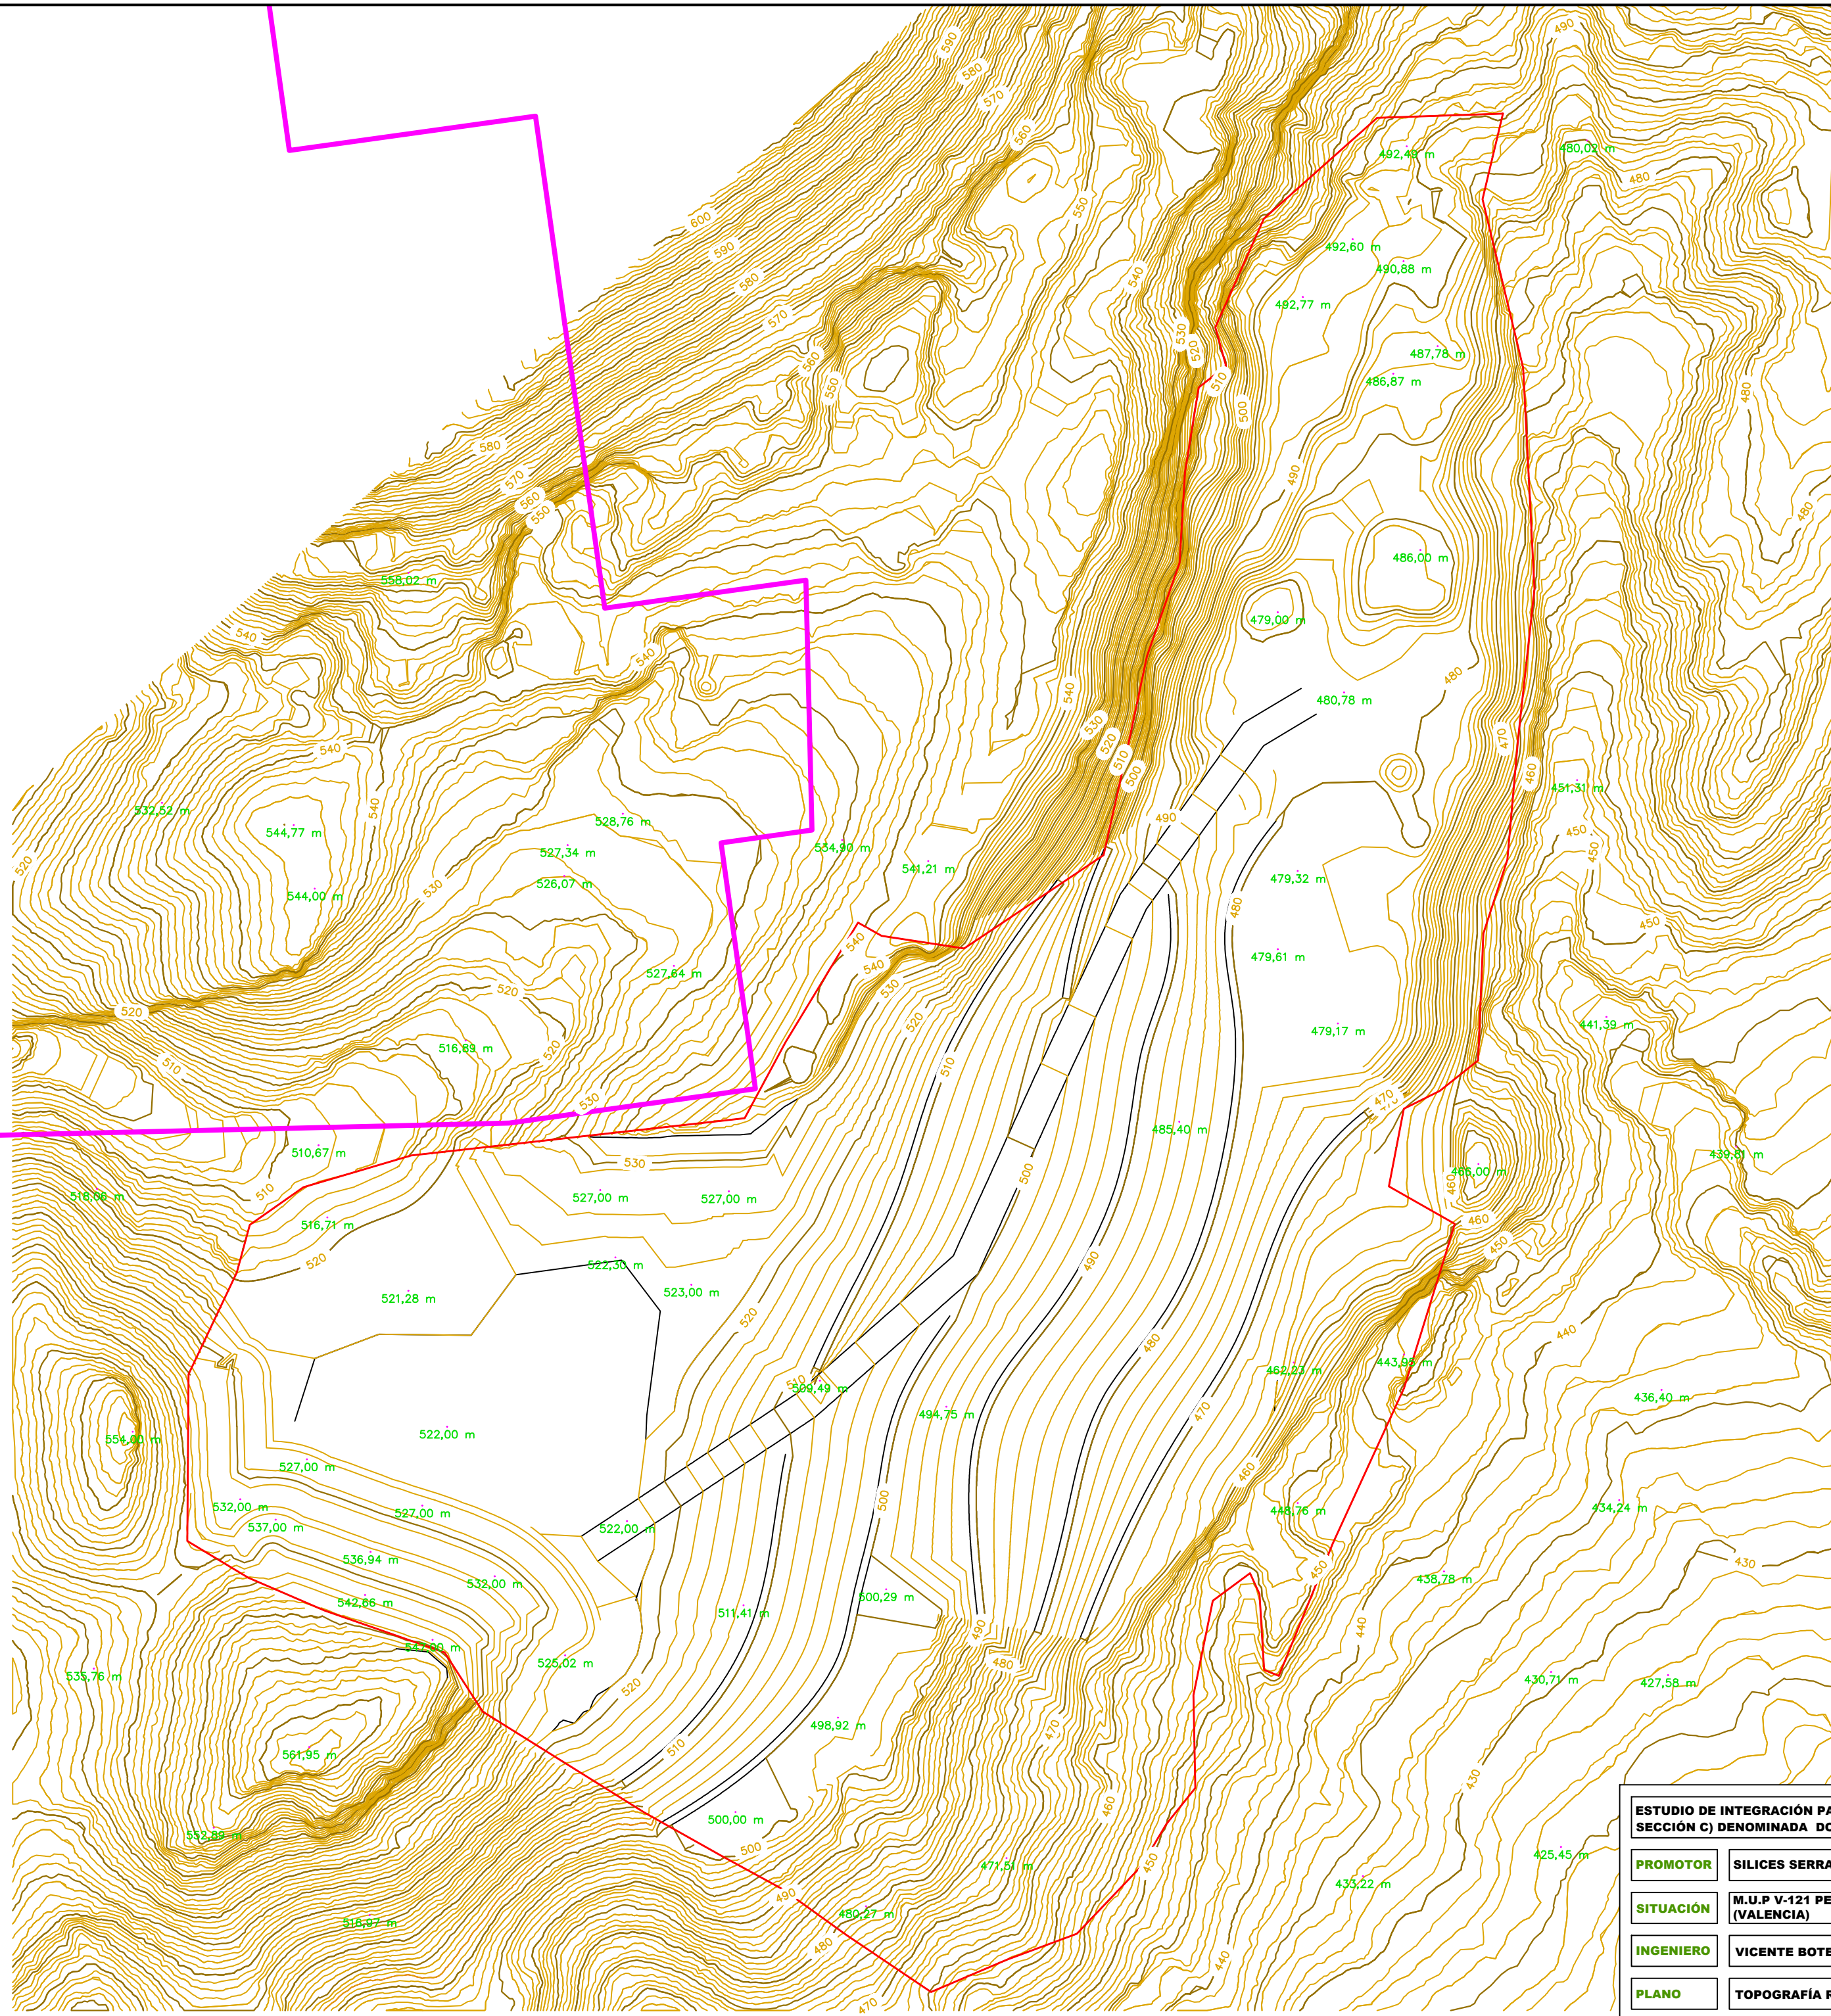

LEYENDA	
	C.M. SECCIÓN C) DOLORES Nº 1.204-BIS
	LIM. EXPLOTACIÓN-RESTAURACIÓN SUP. 186.030 M ²

ESTUDIO DE INTEGRACIÓN PAISAJÍSTICA DEL PROYECTO DE AMPLIACIÓN DE EXPLOTACIÓN DE LA C.M DE LA SECCIÓN C) DENOMINADA DOLORES 1204-BIS, EN EL T.M DE LOSA DEL OBISPO (VALENCIA)			
PROMOTOR	SILICES SERRAL, S.L.		
SITUACIÓN	M.U.P V-121 PENYA ROYA Y ENCLAVADOS EN EL T.M DE LOSA DEL OBISPO (VALENCIA)	UTM ETRS89 HUSO 39°	FECHA JUL/20
INGENIERO	VICENTE BOTELLA CASTELLÓ INGENIERO TEC. FORESTAL COLG. Nº 5.246		ESCALA 1:2.000
PLANO	TOPOGRAFIA RESTAURACIÓN		A-2 13










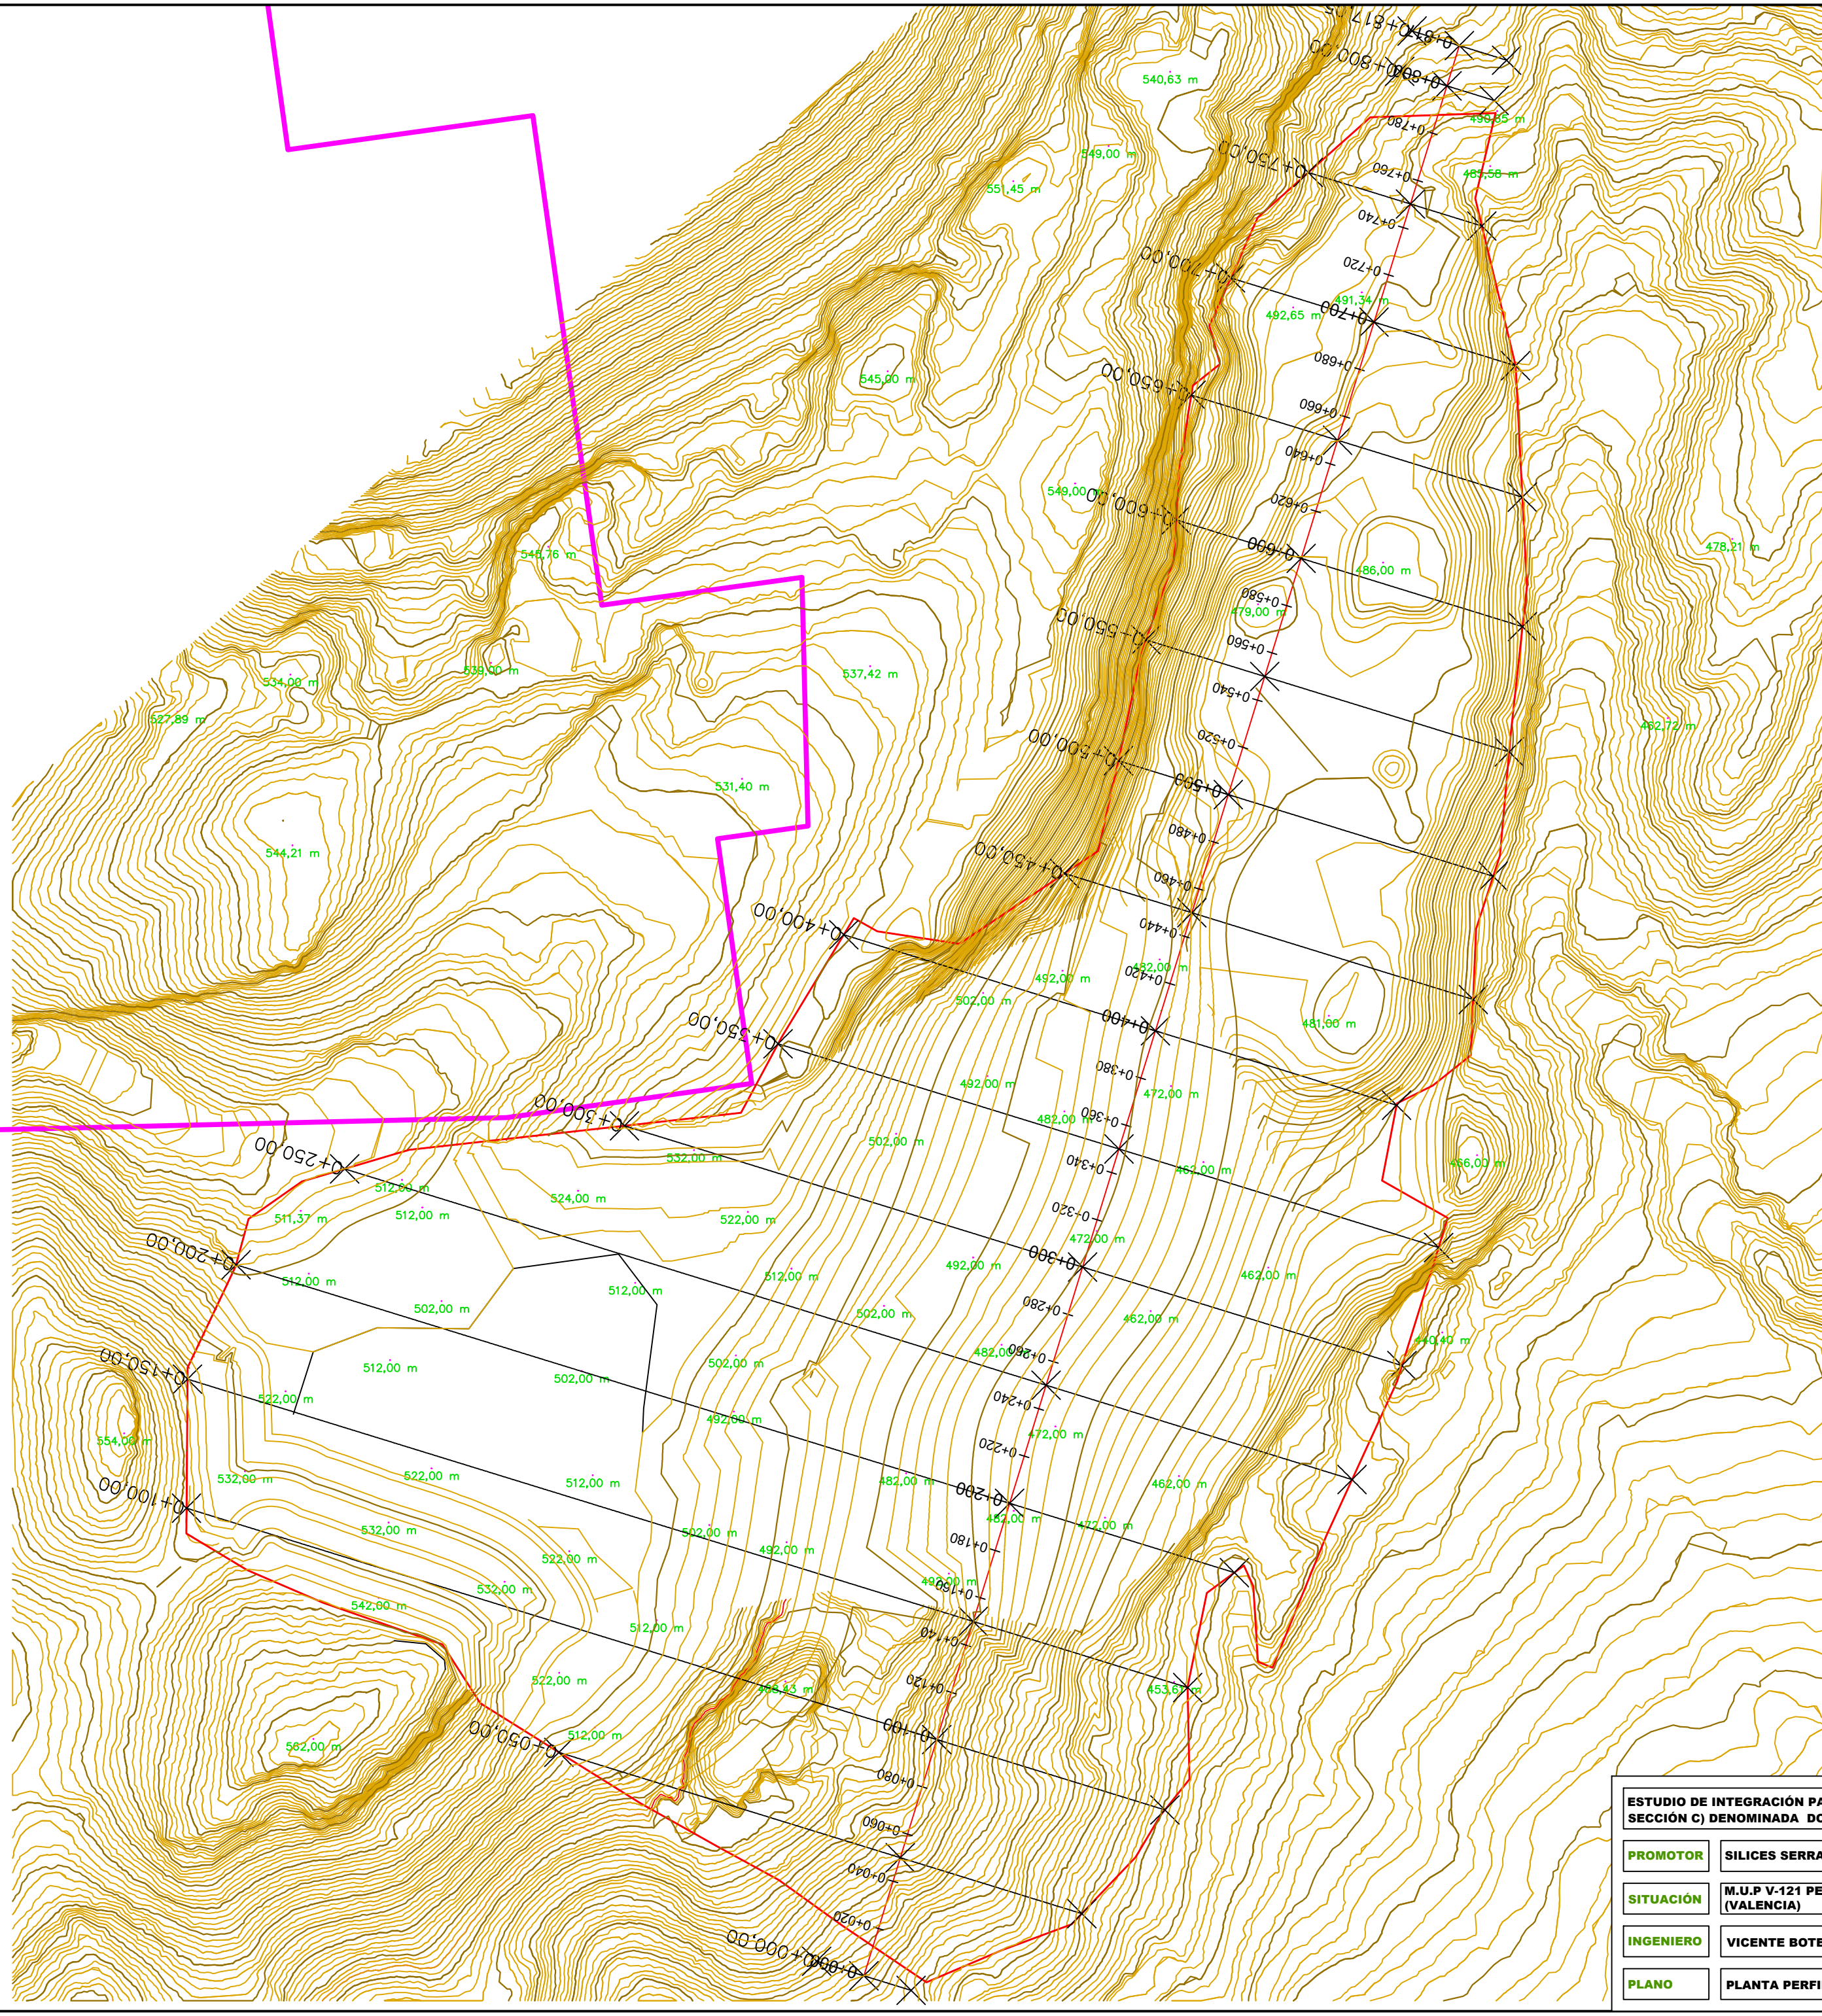

LEYENDA	
	C.M. SECCIÓN C) DOLORES Nº 1.204-BIS
	LIM. EXPLOTACIÓN-RESTAURACIÓN SUP. 186.030 M ²

ESTUDIO DE INTEGRACIÓN PAISAJÍSTICA DEL PROYECTO DE AMPLIACIÓN DE EXPLOTACIÓN DE LA C.M DE LA SECCIÓN C) DENOMINADA DOLORES 1204-BIS, EN EL T.M DE LOSA DEL OBISPO (VALENCIA)			
PROMOTOR	SILICES SERRAL, S.L.		
SITUACIÓN	M.U.P V-121 PENYA ROYA Y ENCLAVADOS EN EL T.M DE LOSA DEL OBISPO (VALENCIA)	UTM ETRS89 HUSO 38°	FECHA JUL/20
INGENIERO	VICENTE BOTELLA CASTELLÓ INGENIERO TEC. FORESTAL COLG. Nº 5.246		
PLANO	PLANTA PERFILES TOPOGRAFÍA RESTAURACIÓN		
	A-2	14.1	



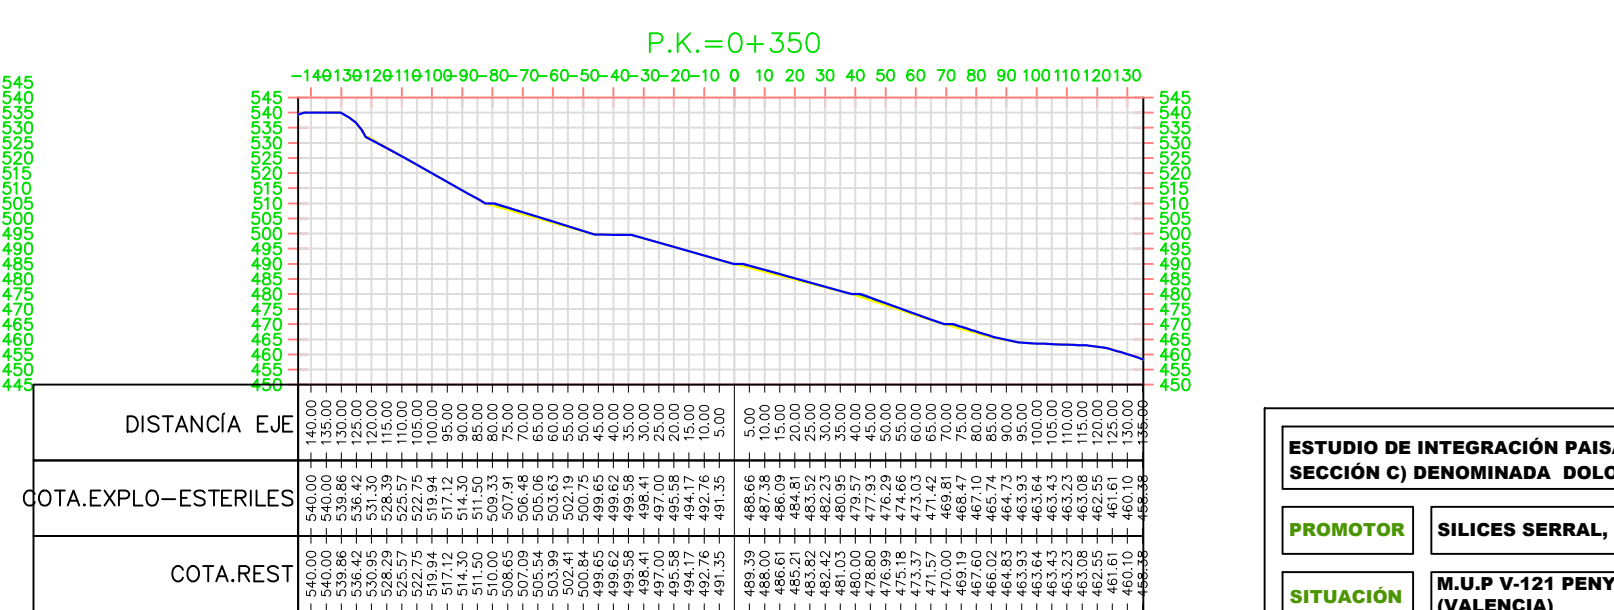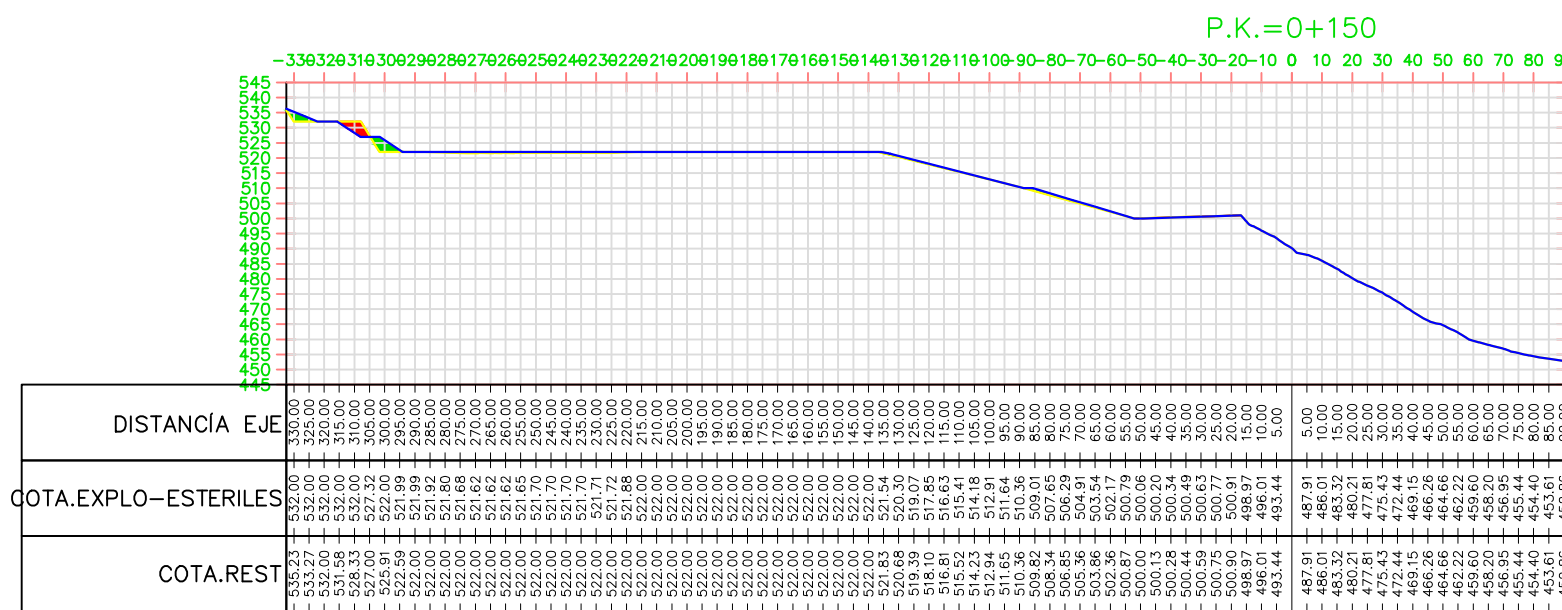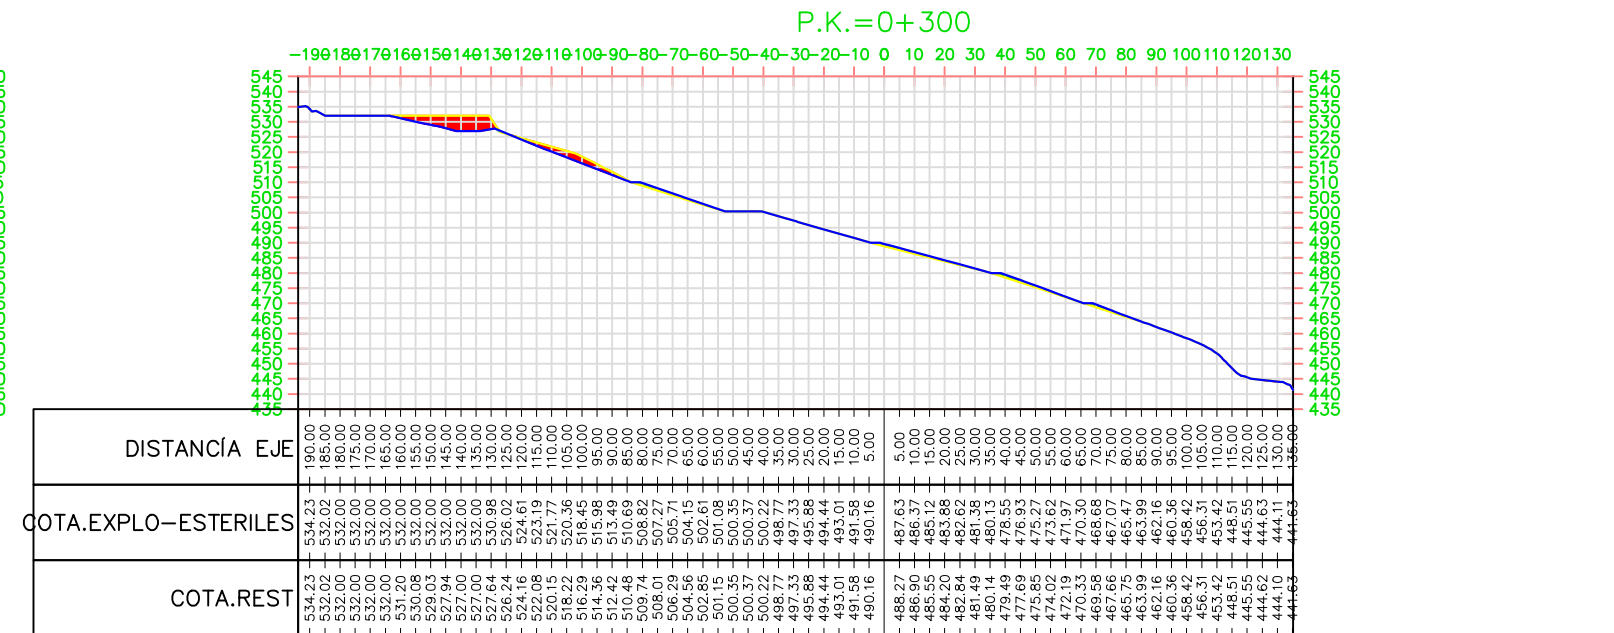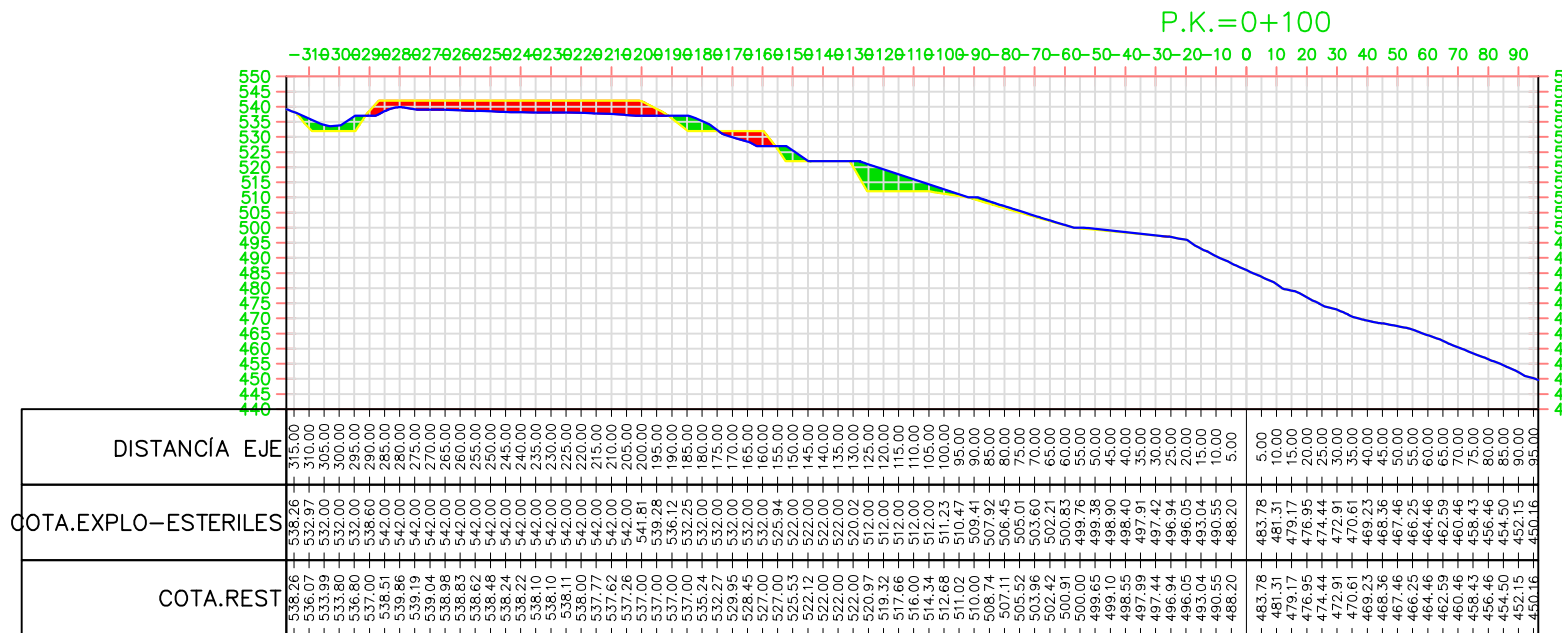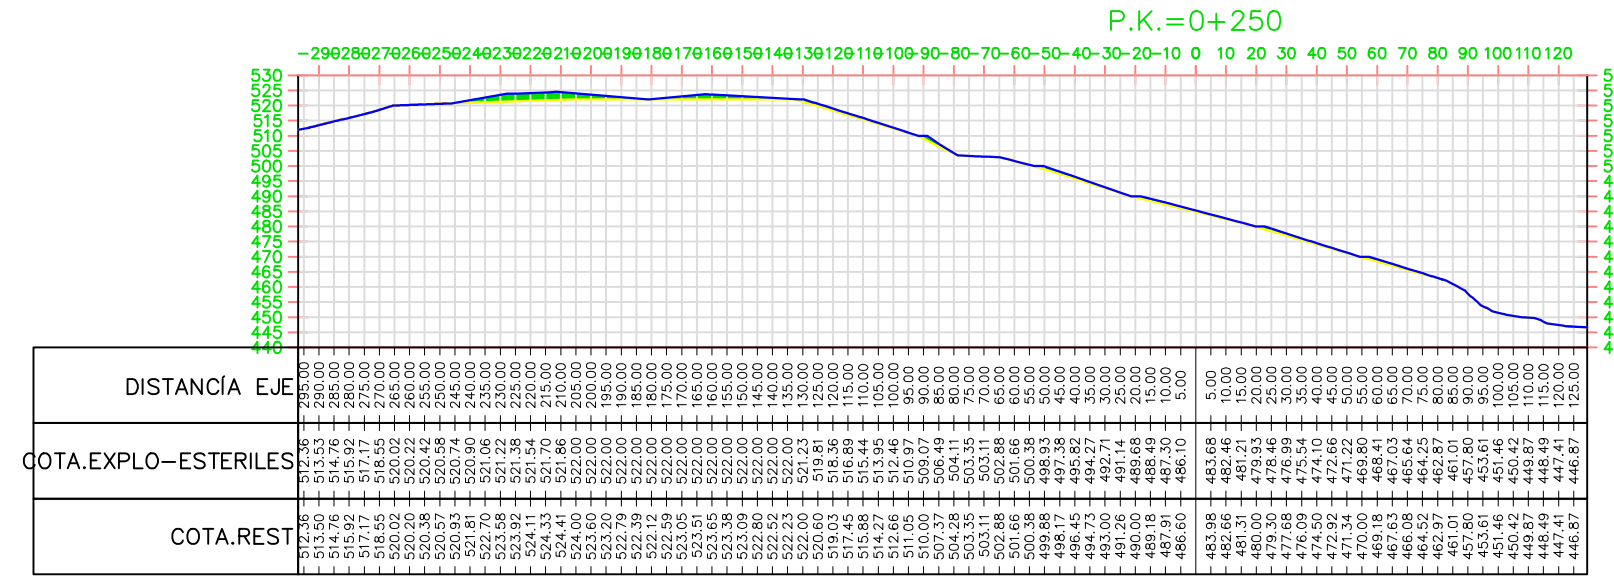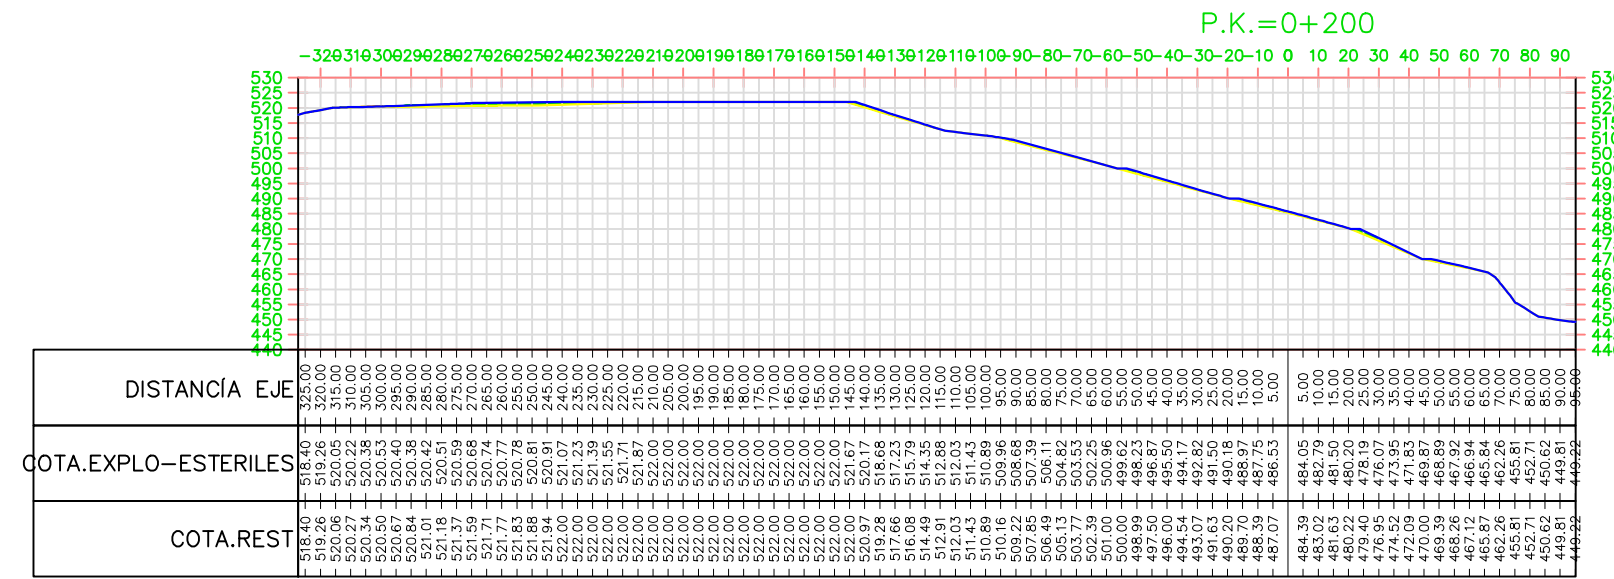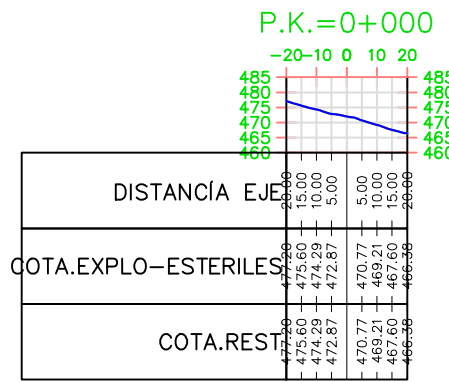

LEYENDA

- SECCIÓN TERRAPLEN
- SECCIÓN DESMONTE
- PERFIL TOPOGRAFÍA RESTAURACIÓN
- PERFIL TOPOGRAFÍA EXPL. RELLENO ESTERILES MINEROS

ESTUDIO DE INTEGRACIÓN PAISAJÍSTICA DEL PROYECTO DE AMPLIACIÓN DE EXPLORACIÓN DE LA C.M DE LA SECCIÓN C) DENOMINADA DOLORÉS 1204-BIS, EN EL T.M DE LOSA DEL OBISPO (VALENCIA)

PROMOTOR	SILICES SERRAL, S.L.	UTM ETRS89 HUSO 39°	FECHA JUL/20
SITUACIÓN	M.U.P.V-121 PENYA ROYA Y ENCLAVADOS EN EL T.M DE LOSA DEL OBISPO (VALENCIA)	INGENIERO	VICENTE BOTELLA CASTELLÓ INGENIERO TEC. FORESTAL COLG. N° 5.246
PLANO	PERFILES TRANSVERSALES TOPOGRAFÍA RESTAURACIÓN	ESCALA	1:2.000
			A-2 14.2













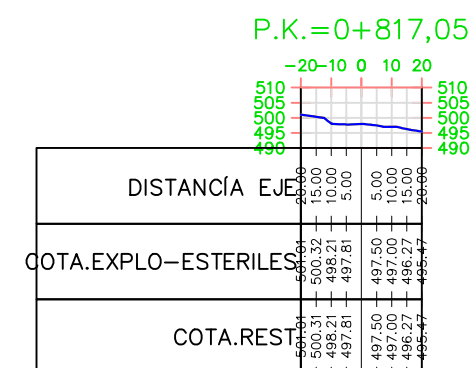


Tabla de volúmenes totales

P.K.	Área desmonte	Área terrapién	Vol. desmonte	Vol. terrapién	Vol. desmonte acum.	Vol. terrapién acum.	Volumen neto
0+00.00	0.00	0.00	0.00	0.00	0.00	0.00	0.00
0+50.00	0.01	63.84	0.32	1596.09	0.32	1596.09	-1595.77
1+00.00	402.93	309.28	10073.58	9328.07	10073.89	10924.16	-850.27
1+50.00	28.81	87.76	10793.47	9926.00	20867.36	20850.16	17.20
2+00.00	0.28	136.76	727.24	5613.13	21594.60	26463.29	-4868.70
2+50.00	0.65	239.64	239.64	9410.11	21617.90	35873.41	-14255.51
3+00.00	165.65	55.31	4157.40	7373.85	25775.30	43247.25	-17471.95
3+50.00	1.81	55.11	4186.37	2760.53	29961.67	46007.78	-16046.11
4+00.00	0.76	39.88	64.16	2374.60	30025.83	48382.38	-18356.55
4+50.00	0.12	28.76	21.92	1715.97	30047.75	50098.35	-20050.60
5+00.00	0.00	0.14	2.99	722.44	30050.74	50820.78	-20770.04
5+50.00	0.00	1.08	0.00	30.37	30050.74	50851.16	-20800.42
6+00.00	0.00	0.00	0.00	26.99	30050.74	50878.15	-20827.41
6+50.00	1.27	0.27	31.76	6.78	30082.50	50884.92	-20802.42
7+00.00	0.52	0.05	44.68	7.94	30127.18	50892.87	-20765.69
7+50.00	0.41	0.12	23.17	4.06	30150.35	50896.93	-20746.58
8+00.00	0.08	0.01	12.20	3.04	30162.55	50899.96	-20737.41
8+17.05	0.04	0.14	0.99	1.22	30163.54	50901.18	-20737.65

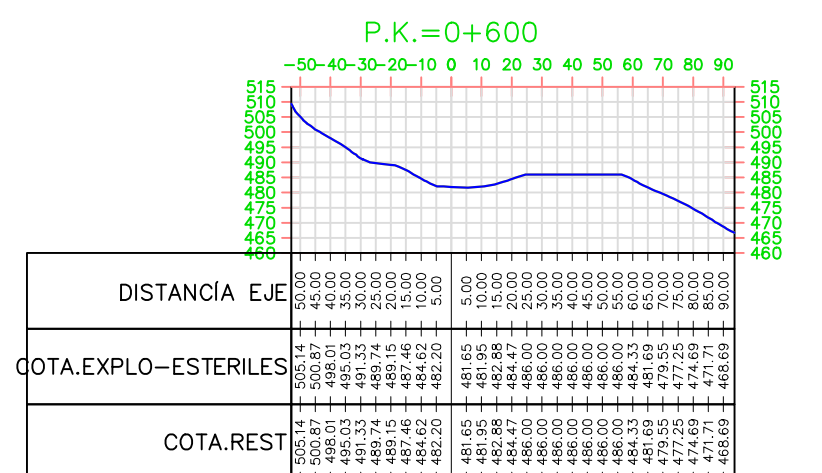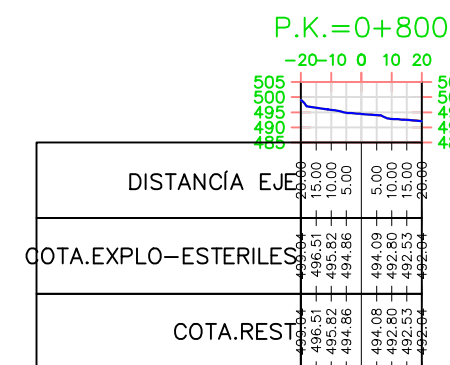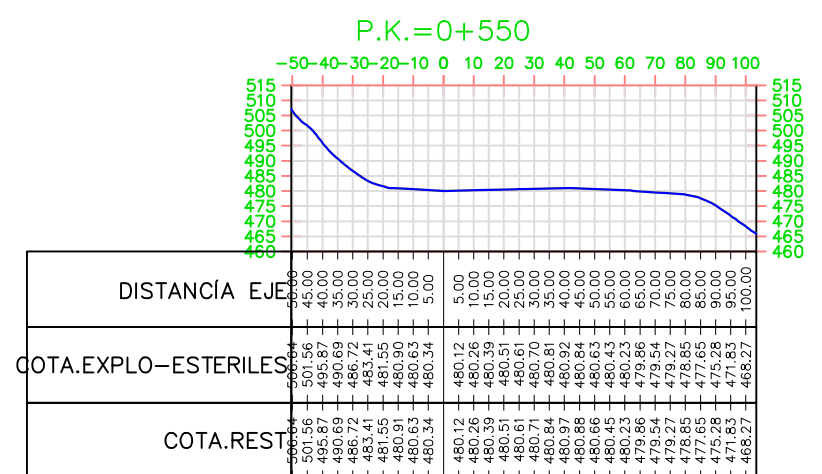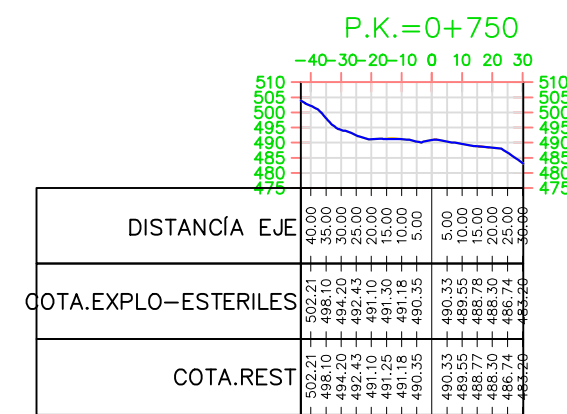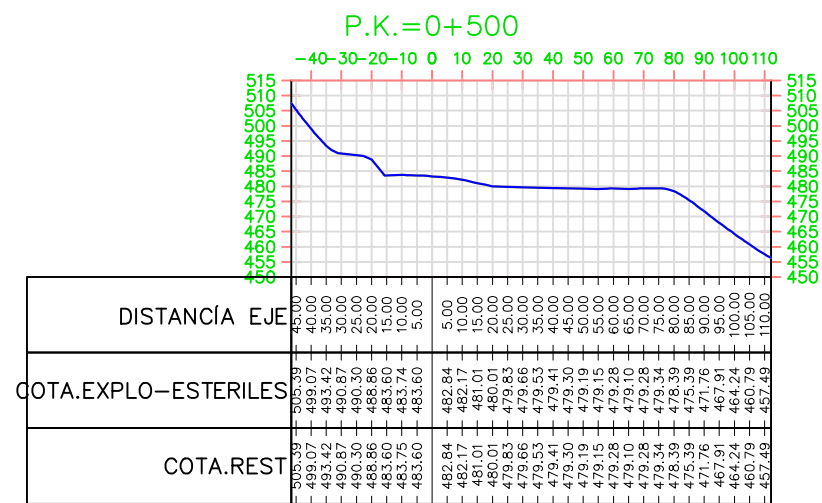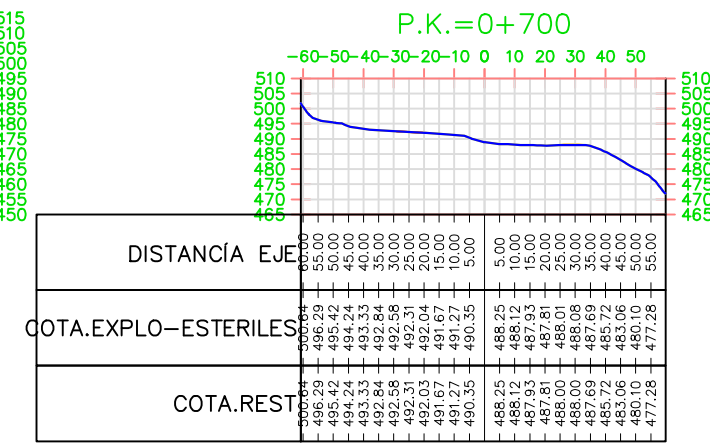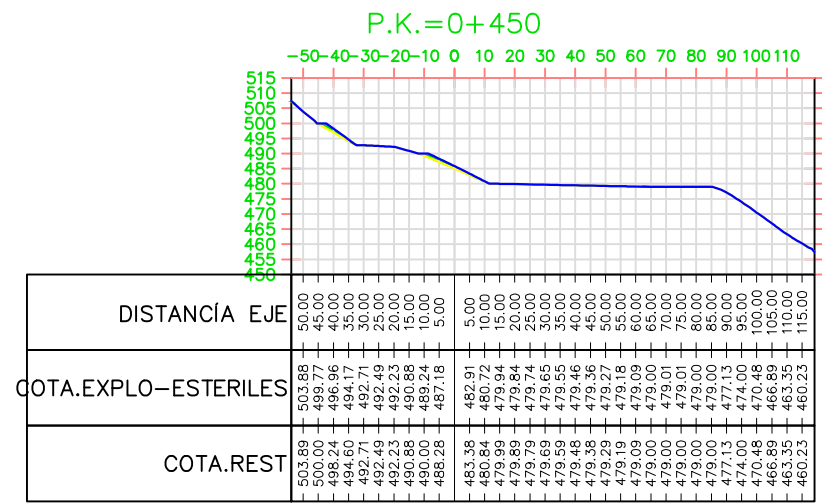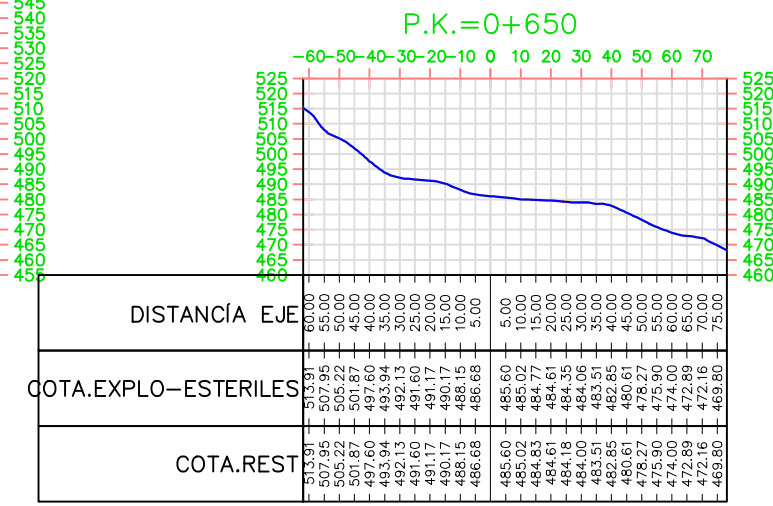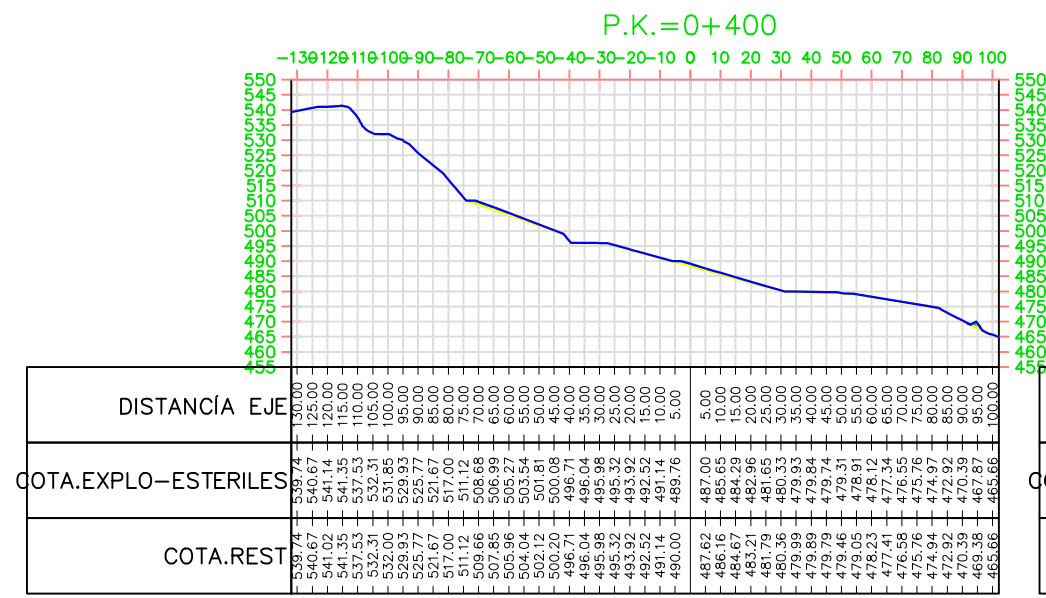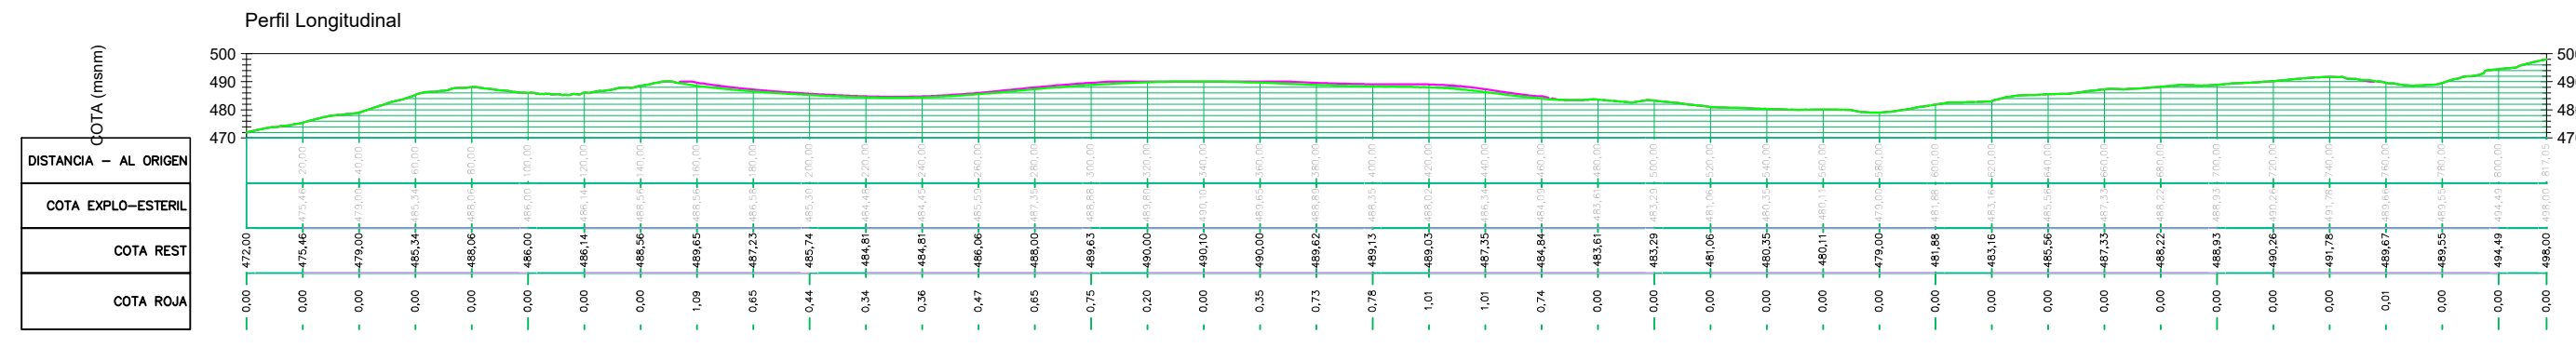


- SECCIÓN TERRAPLEN
- SECCIÓN DESMONTA
- PERFIL TOPOGRAFÍA RESTAURACIÓN
- PERFIL TOPOGRAFÍA EXPLO. RELLENO ESTERILES MINEROS

ESTUDIO DE INTEGRACIÓN PAISAJÍSTICA DEL PROYECTO DE AMPLIACIÓN DE EXPLOTACIÓN DE LA C.M DE LA SECCIÓN C) DENOMINADA DOLORES 1204-BIS, EN EL T.M DE LOSA DEL OBISPO (VALENCIA)

PROMOTOR	SILICES SERRAL, S.L.	UTM ETRS89 HUSO 38°	FECHA JUL 20
SITUACIÓN	M.U.P V-121 PENYA ROYA Y ENCLAVADOS EN EL T.M DE LOSA DEL OBISPO (VALENCIA)	ESCALA 1:2.000	PLANO A-2
INGENIERO	VICENTE BOTELLA CASTELLÓ INGENIERO TEC. FORESTAL COLG. N° 5.246	14.3	
PLANO	PERFILES TRANSVERSALES TOPOGRAFÍA RESTAURACIÓN		




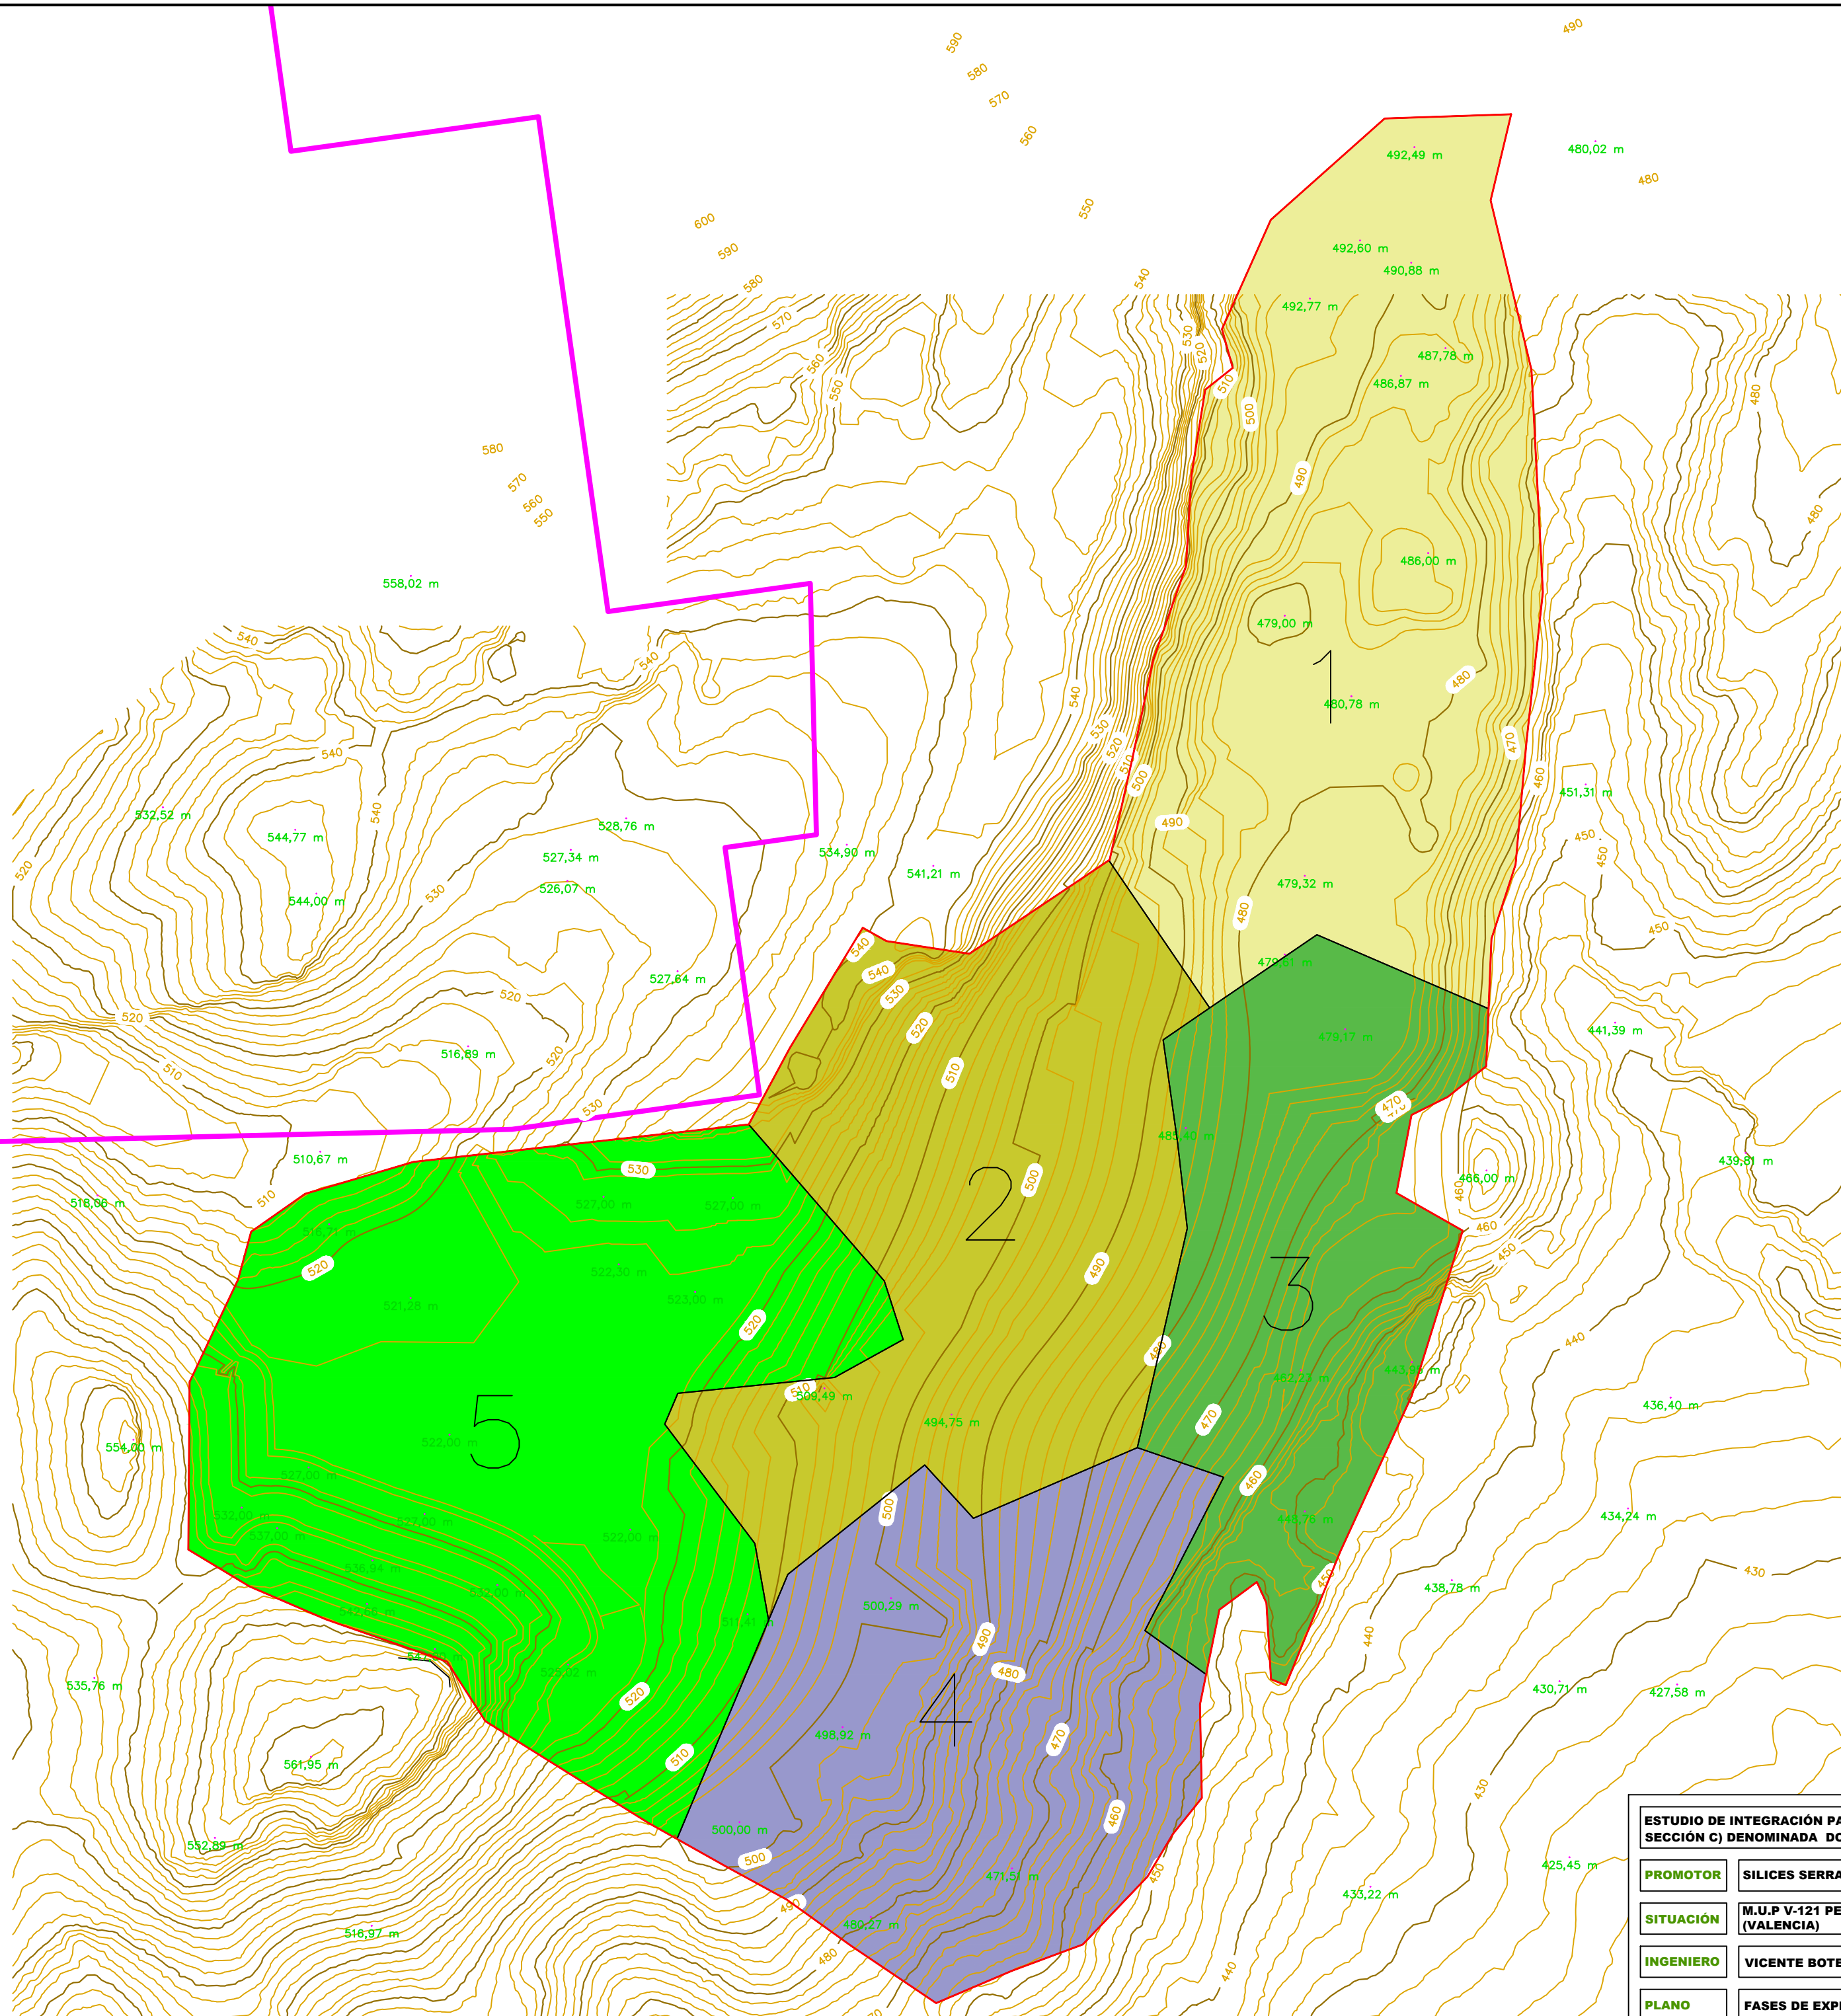


LEYENDA	
	C.M SECCIÓN C) DOLORES Nº 1.204-BIS
	LIM. EXPLOTACIÓN-RESTAURACIÓN SUP. 186.030 M ²
FASES EXP-RES	
	FASE Nº 1 SUP. 44.653 M ²
	FASE Nº 2 SUP. 34.919 M ²
	FASE Nº 3 SUP. 25.269 M ²
	FASE Nº 4 SUP. 31.827 M ²
	FASE Nº 5 SUP. 49.362 M ²

ESTUDIO DE INTEGRACIÓN PAISAJÍSTICA DEL PROYECTO DE AMPLIACIÓN DE EXPLOTACIÓN DE LA C.M DE LA SECCIÓN C) DENOMINADA DOLORES 1204-BIS, EN EL T.M DE LOSA DEL OBISPO (VALENCIA)			
PROMOTOR	SILICES SERRAL, S.L.		
SITUACIÓN	M.U.P V-121 PENYA ROYA Y ENCLAVADOS EN EL T.M DE LOSA DEL OBISPO (VALENCIA)	UTM ETRS89 HUSO 39°	FECHA JUL/20
INGENIERO	VICENTE BOTELLA CASTELLÓ INGENIERO TEC. FORESTAL COLG. Nº 5.246		ESCALA 1:2.000
PLANO	FASES DE EXPLOTACIÓN-RESTAURACIÓN		A-2 15




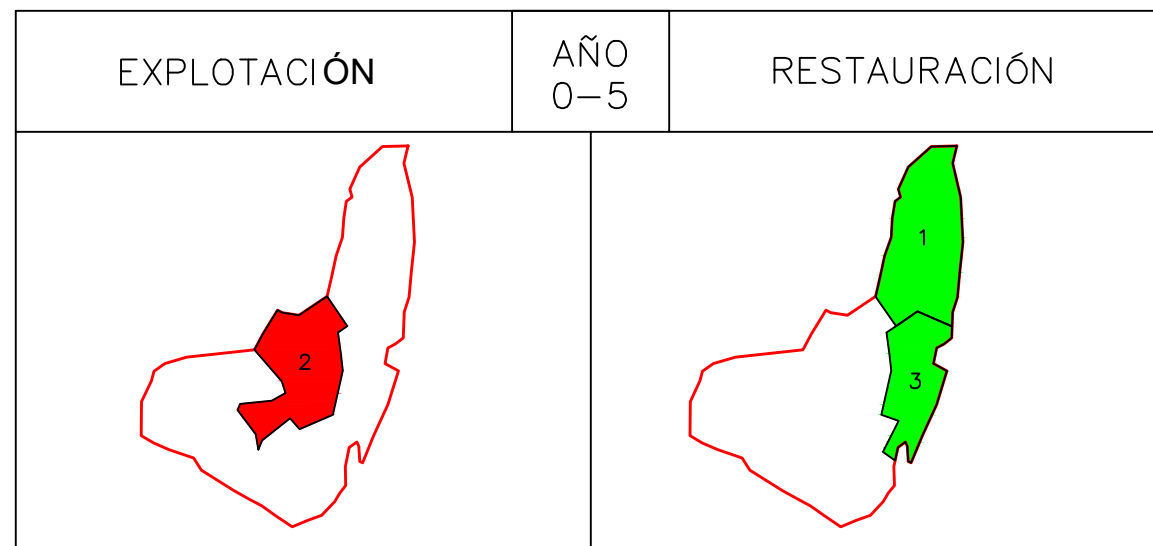

ETAPAS	PROCESOS	FASES	SUPERFICIE	AÑO
1	EXPLORACIÓN	2	34 919	0-5
	RESTAURACIÓN	1	44 653	
		3	25 269	

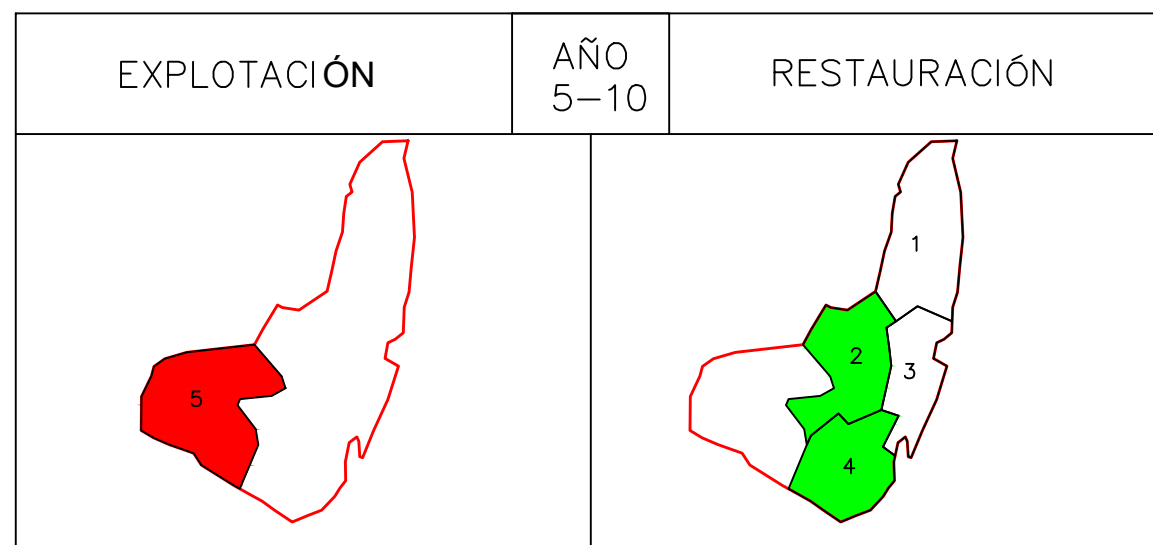

ETAPAS	PROCESOS	FASES	SUPERFICIE	AÑO
2	EXPLORACIÓN	5	49 362	5-10
	RESTAURACIÓN	2	34 919	
		4	31 827	

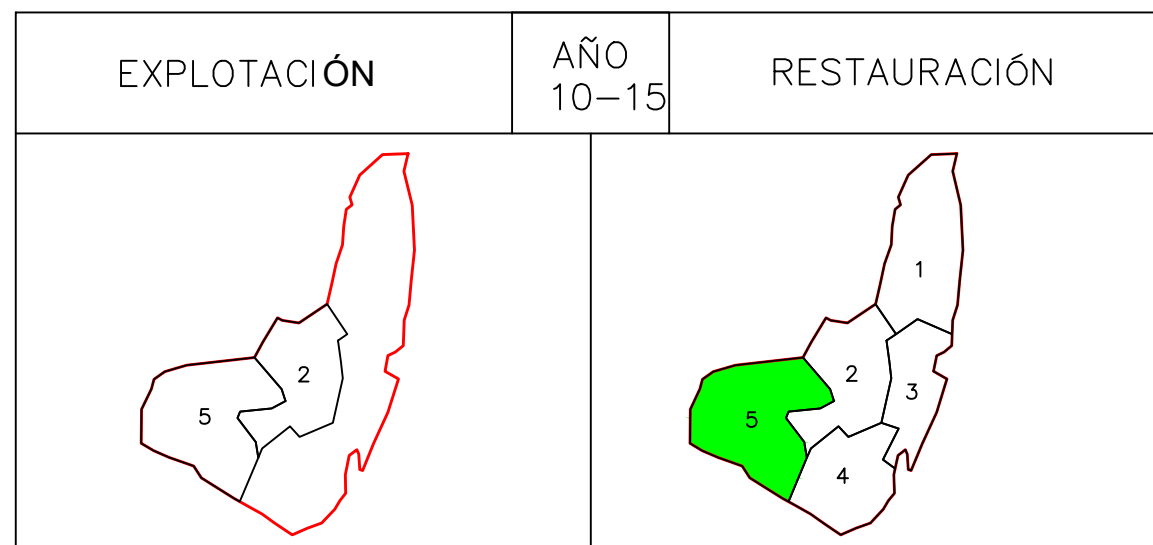

ETAPAS	PROCESOS	FASES	SUPERFICIE	AÑO
3	EXPLORACIÓN			10-15
	RESTAURACIÓN	5	49 362	

ESTUDIO DE INTEGRACIÓN PAISAJÍSTICA DEL PROYECTO DE AMPLIACIÓN DE EXPLOTACIÓN DE LA C.M DE LA SECCIÓN C) DENOMINADA DOLORES 1204-BIS, EN EL T.M DE LOSA DEL OBISPO (VALENCIA)

PROMOTOR SILICES SERRAL, S.L.

SITUACIÓN M.U.P V-121 PENYA ROYA Y ENCLAVADOS EN EL T.M DE LOSA DEL OBISPO (VALENCIA)

UTM ETRS89
HUSO 30°




FECHA
JUL/20

INGENIERO VICENTE BOTELLA CASTELLÓ INGENIERO TEC. FORESTAL COLG. N° 5.246

ESCALA
1:15.000

PLANO PLANIFICACIÓN SECUENCIA FASES DE EXPLOTACIÓN-RESTAURACIÓN

A-3 **16**

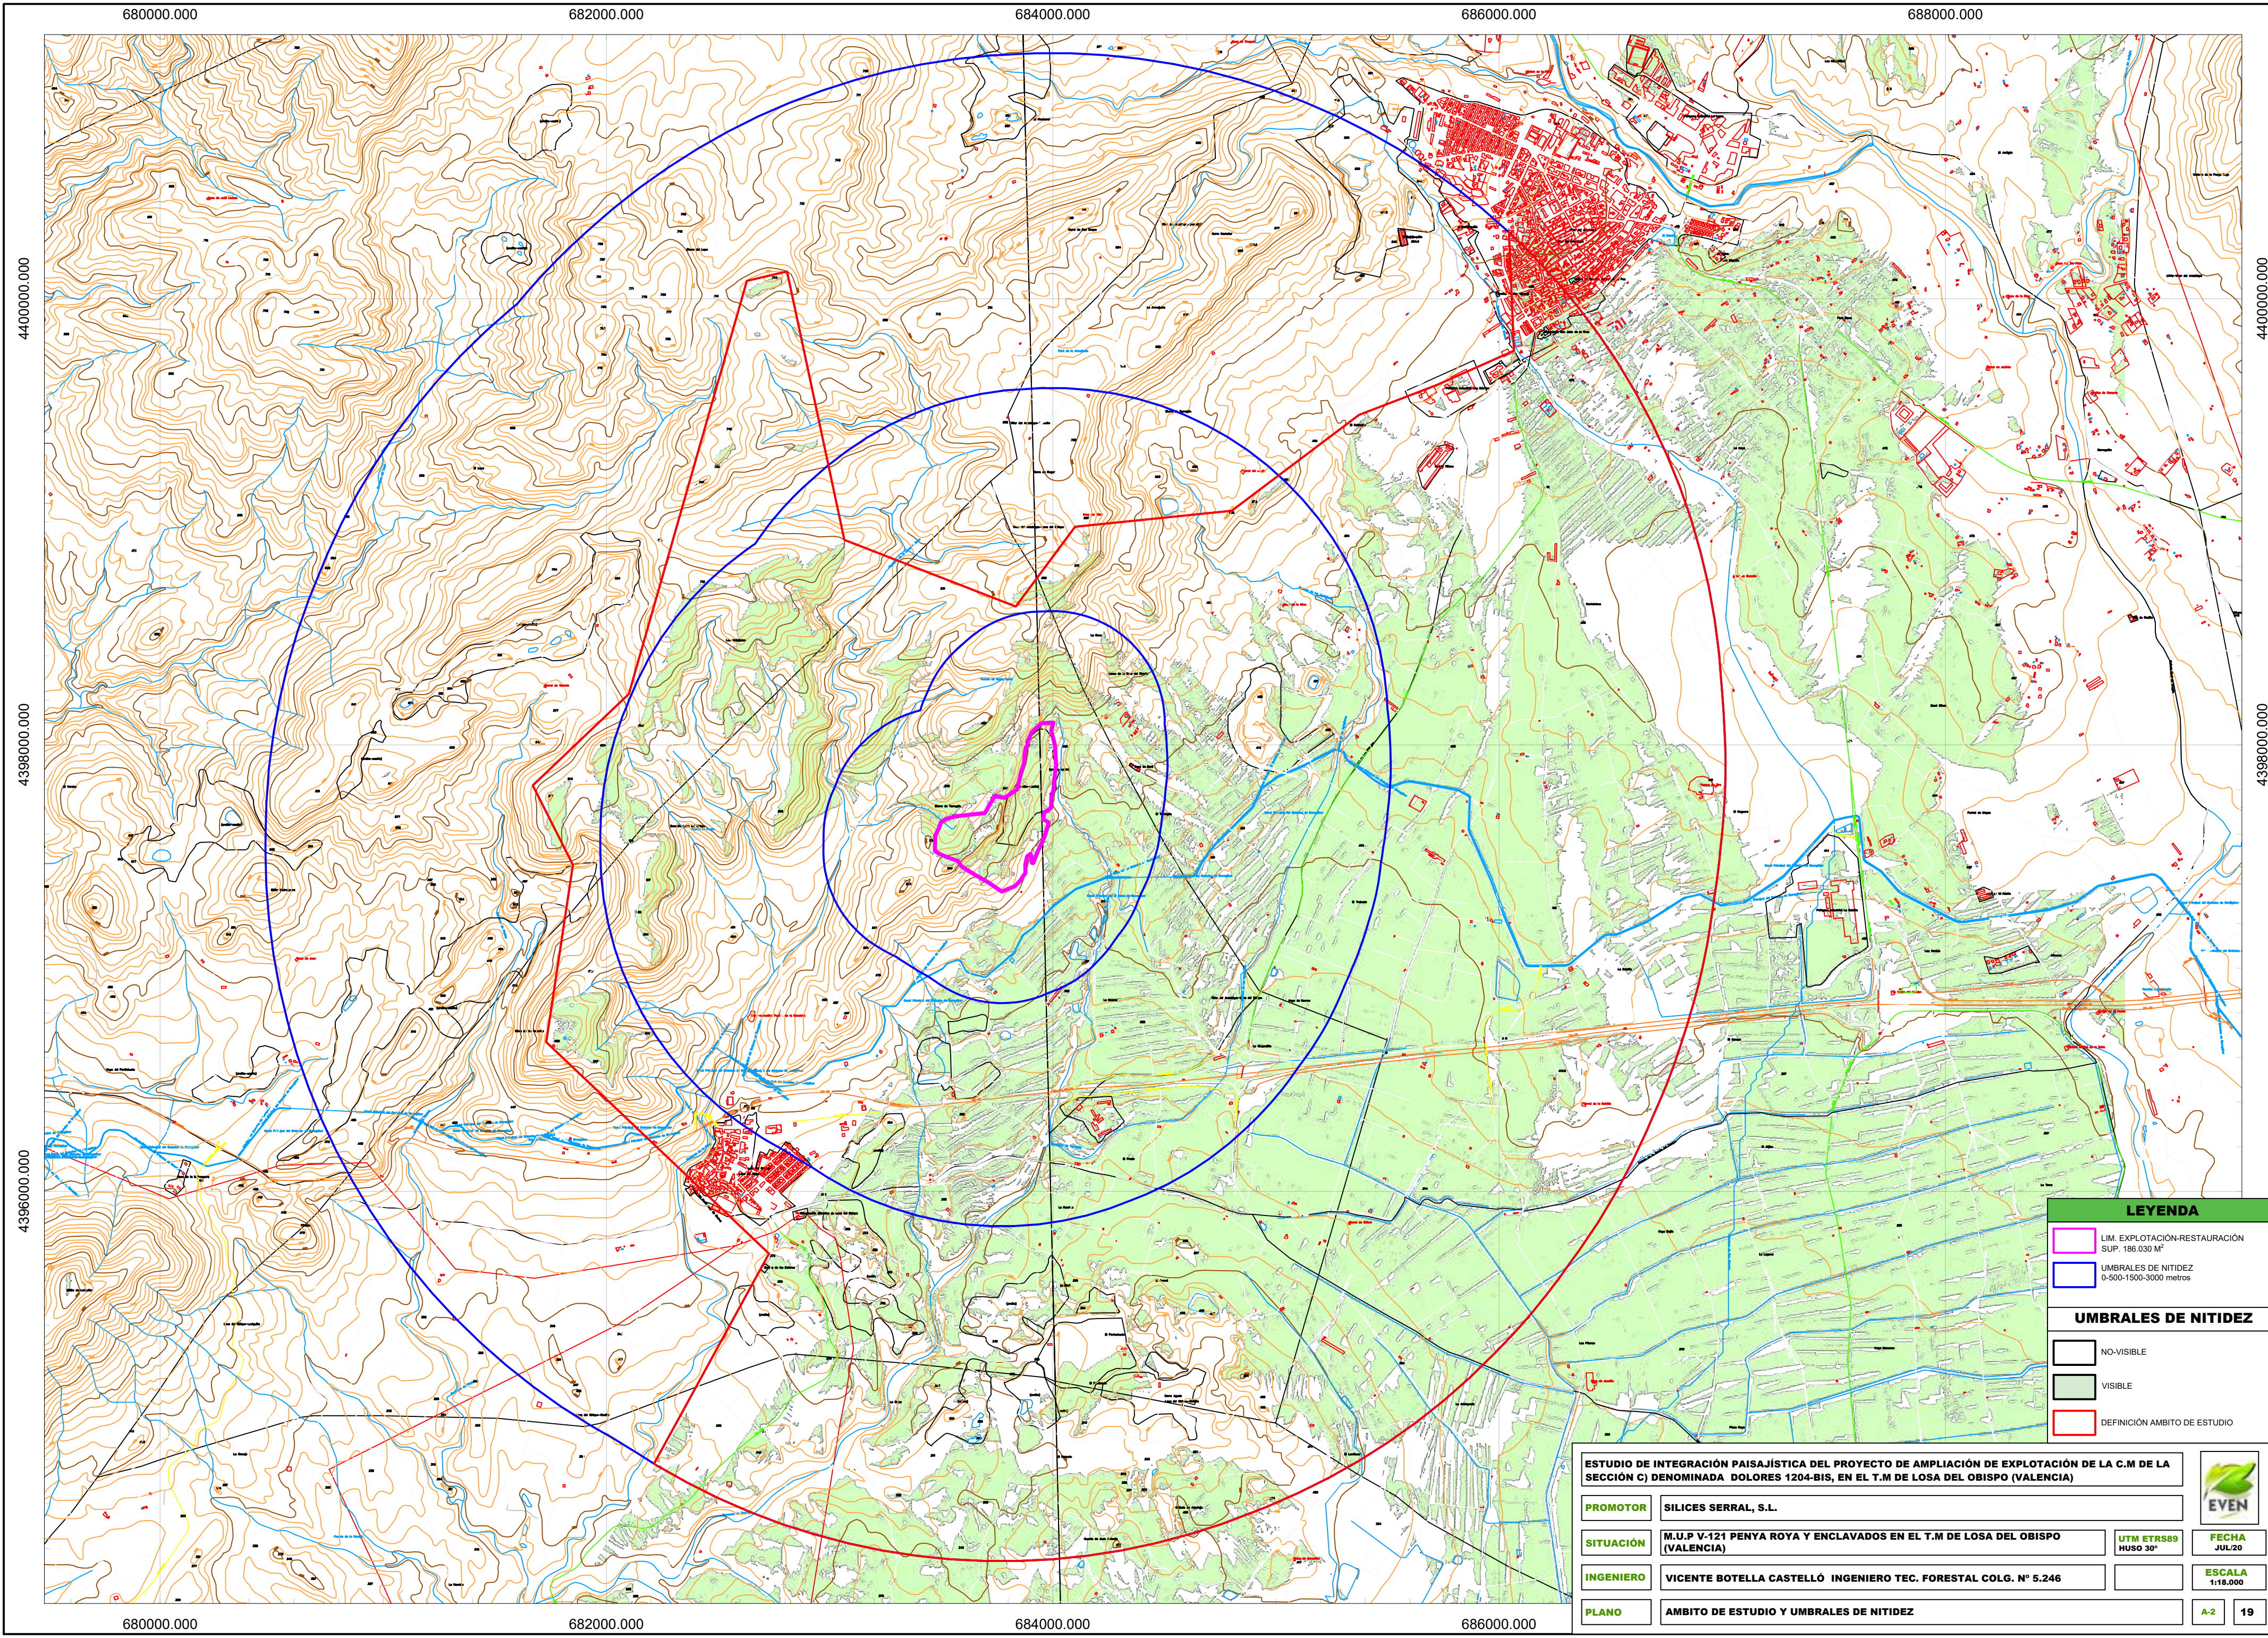

LEYENDA	
	LIM. EXPLOTACIÓN-RESTAURACIÓN SUP. 186.030 M ²
	UMBRALES DE NITIDEZ 0-500-1500-3000 metros
	NO-VISIBLE
	VISIBLE
	DEFINICIÓN AMBITO DE ESTUDIO

ESTUDIO DE INTEGRACIÓN PAISAJÍSTICA DEL PROYECTO DE AMPLIACIÓN DE EXPLOTACIÓN DE LA C.M DE LA SECCIÓN C) DENOMINADA DOLORES 1204-BIS, EN EL T.M DE LOSA DEL OBISPO (VALENCIA)			
PROMOTOR	SILICES SERRAL, S.L.		
SITUACIÓN	M.U.P V-121 PENYA ROYA Y ENCLAVADOS EN EL T.M DE LOSA DEL OBISPO (VALENCIA)	UTM ETRS89 HUSO 39°	FECHA JUL/20
INGENIERO	VICENTE BOTELLA CASTELLÓ INGENIERO TEC. FORESTAL COLG. N° 5.246		ESCALA 1:18.000
PLANO	AMBITO DE ESTUDIO Y UMBRALES DE NITIDEZ	A-2	19