




Perfil Longitudinal

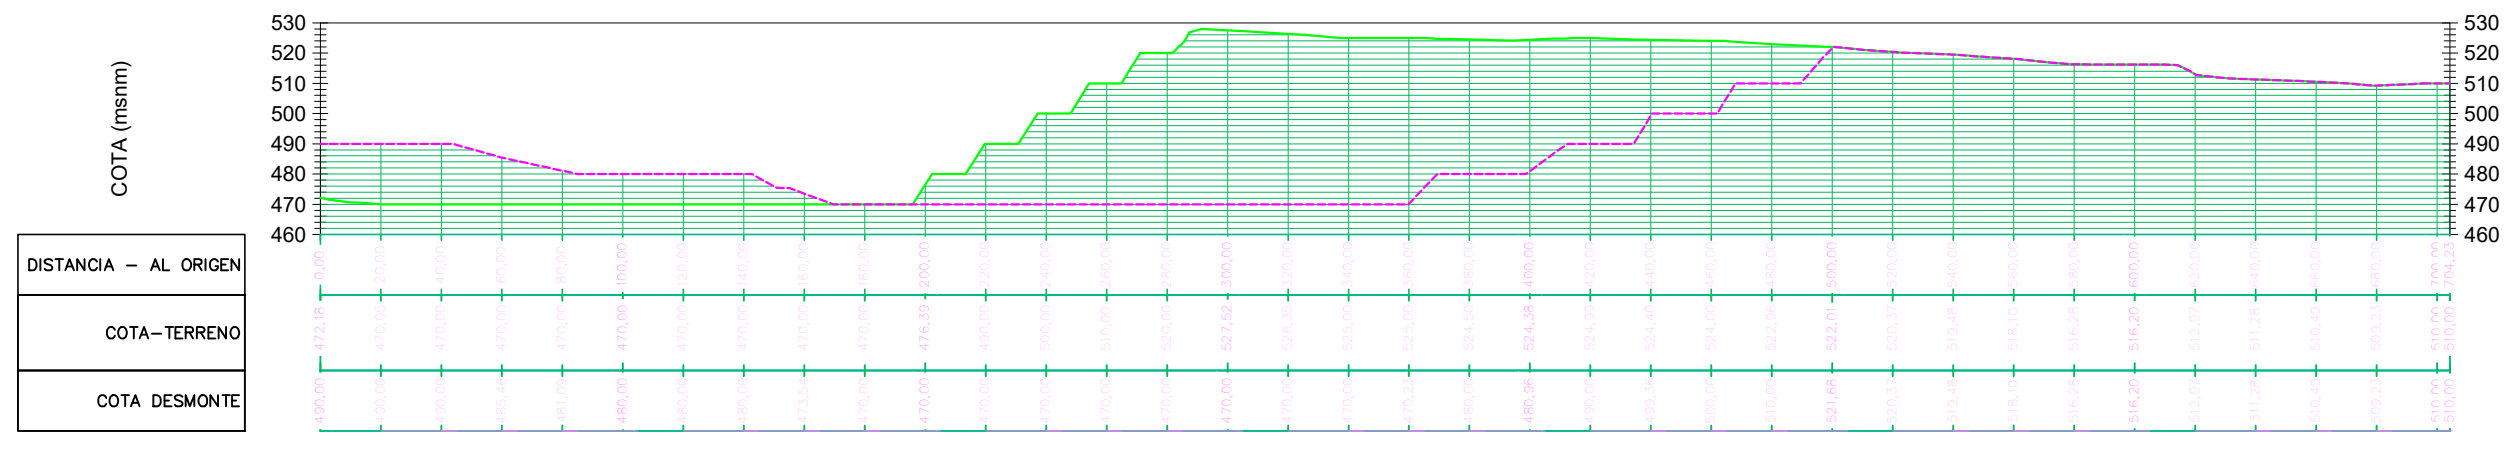

EXPLORACIÓN -INSTALACIONES Y SERVICIOS GENERALES		
CODIGO	SUPERFICIE PARCIAL	SUPERFICIE ACUMULADA
E 4	71966,39	367731,49


LIMITE RESTAURACION 735.879,91 m ²	SUPERFICIE RESTAURACION FASE Nº 1-3 198.361,66 m ²
LIMITE EXPLORACION 492.592,99 m ²	SUPERFICIE EXPLORACION FASE Nº 4 71.966,39 m ²
	SUPERFICIE ABIERTAS EXPLORACION FASE Nº 1-3 172.315,29 m ²


PLAN DE RESTAURACION INTEGRAL DEL PROYECTO DE AMPLIACION DE LA EXPLORACION MINERA EN LA C.M DENOMINADA "MERCEDES-BIS" Nº 1.367 SITUADA EN EL T.M DE VILLAR DEL ARZOBISPO (VALENCIA)			
PROMOTOR	ARCIGRES, S.L.	FECHA	AGO/2018
SITUACION	TERMINO MUNICIPAL DE HIGUERUELAS Y VILLAR DEL ARZOBISPO (VALENCIA)		
INGENIERO	VICENTE BOTELLA CASTELLO. INGENIERO TEC. FORESTAL COLG. Nº 5.246		FORMATO DIN A-1
PLANO	TOPOGRAFIA EXPLORACION FASE Nº 4	E	1:2.500 Nº 22

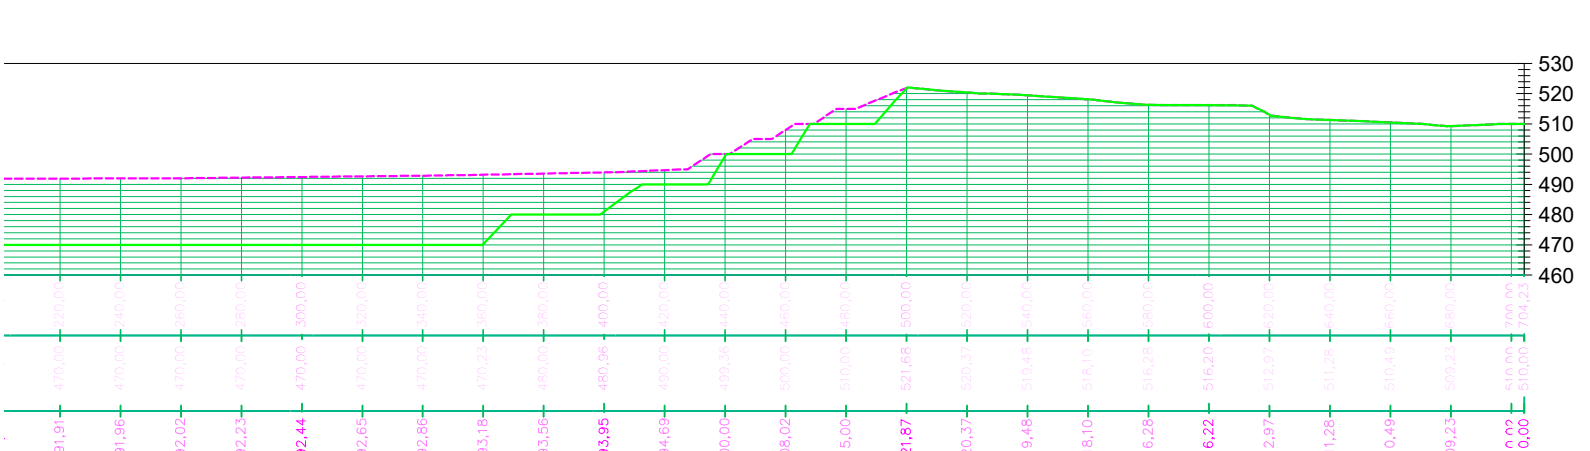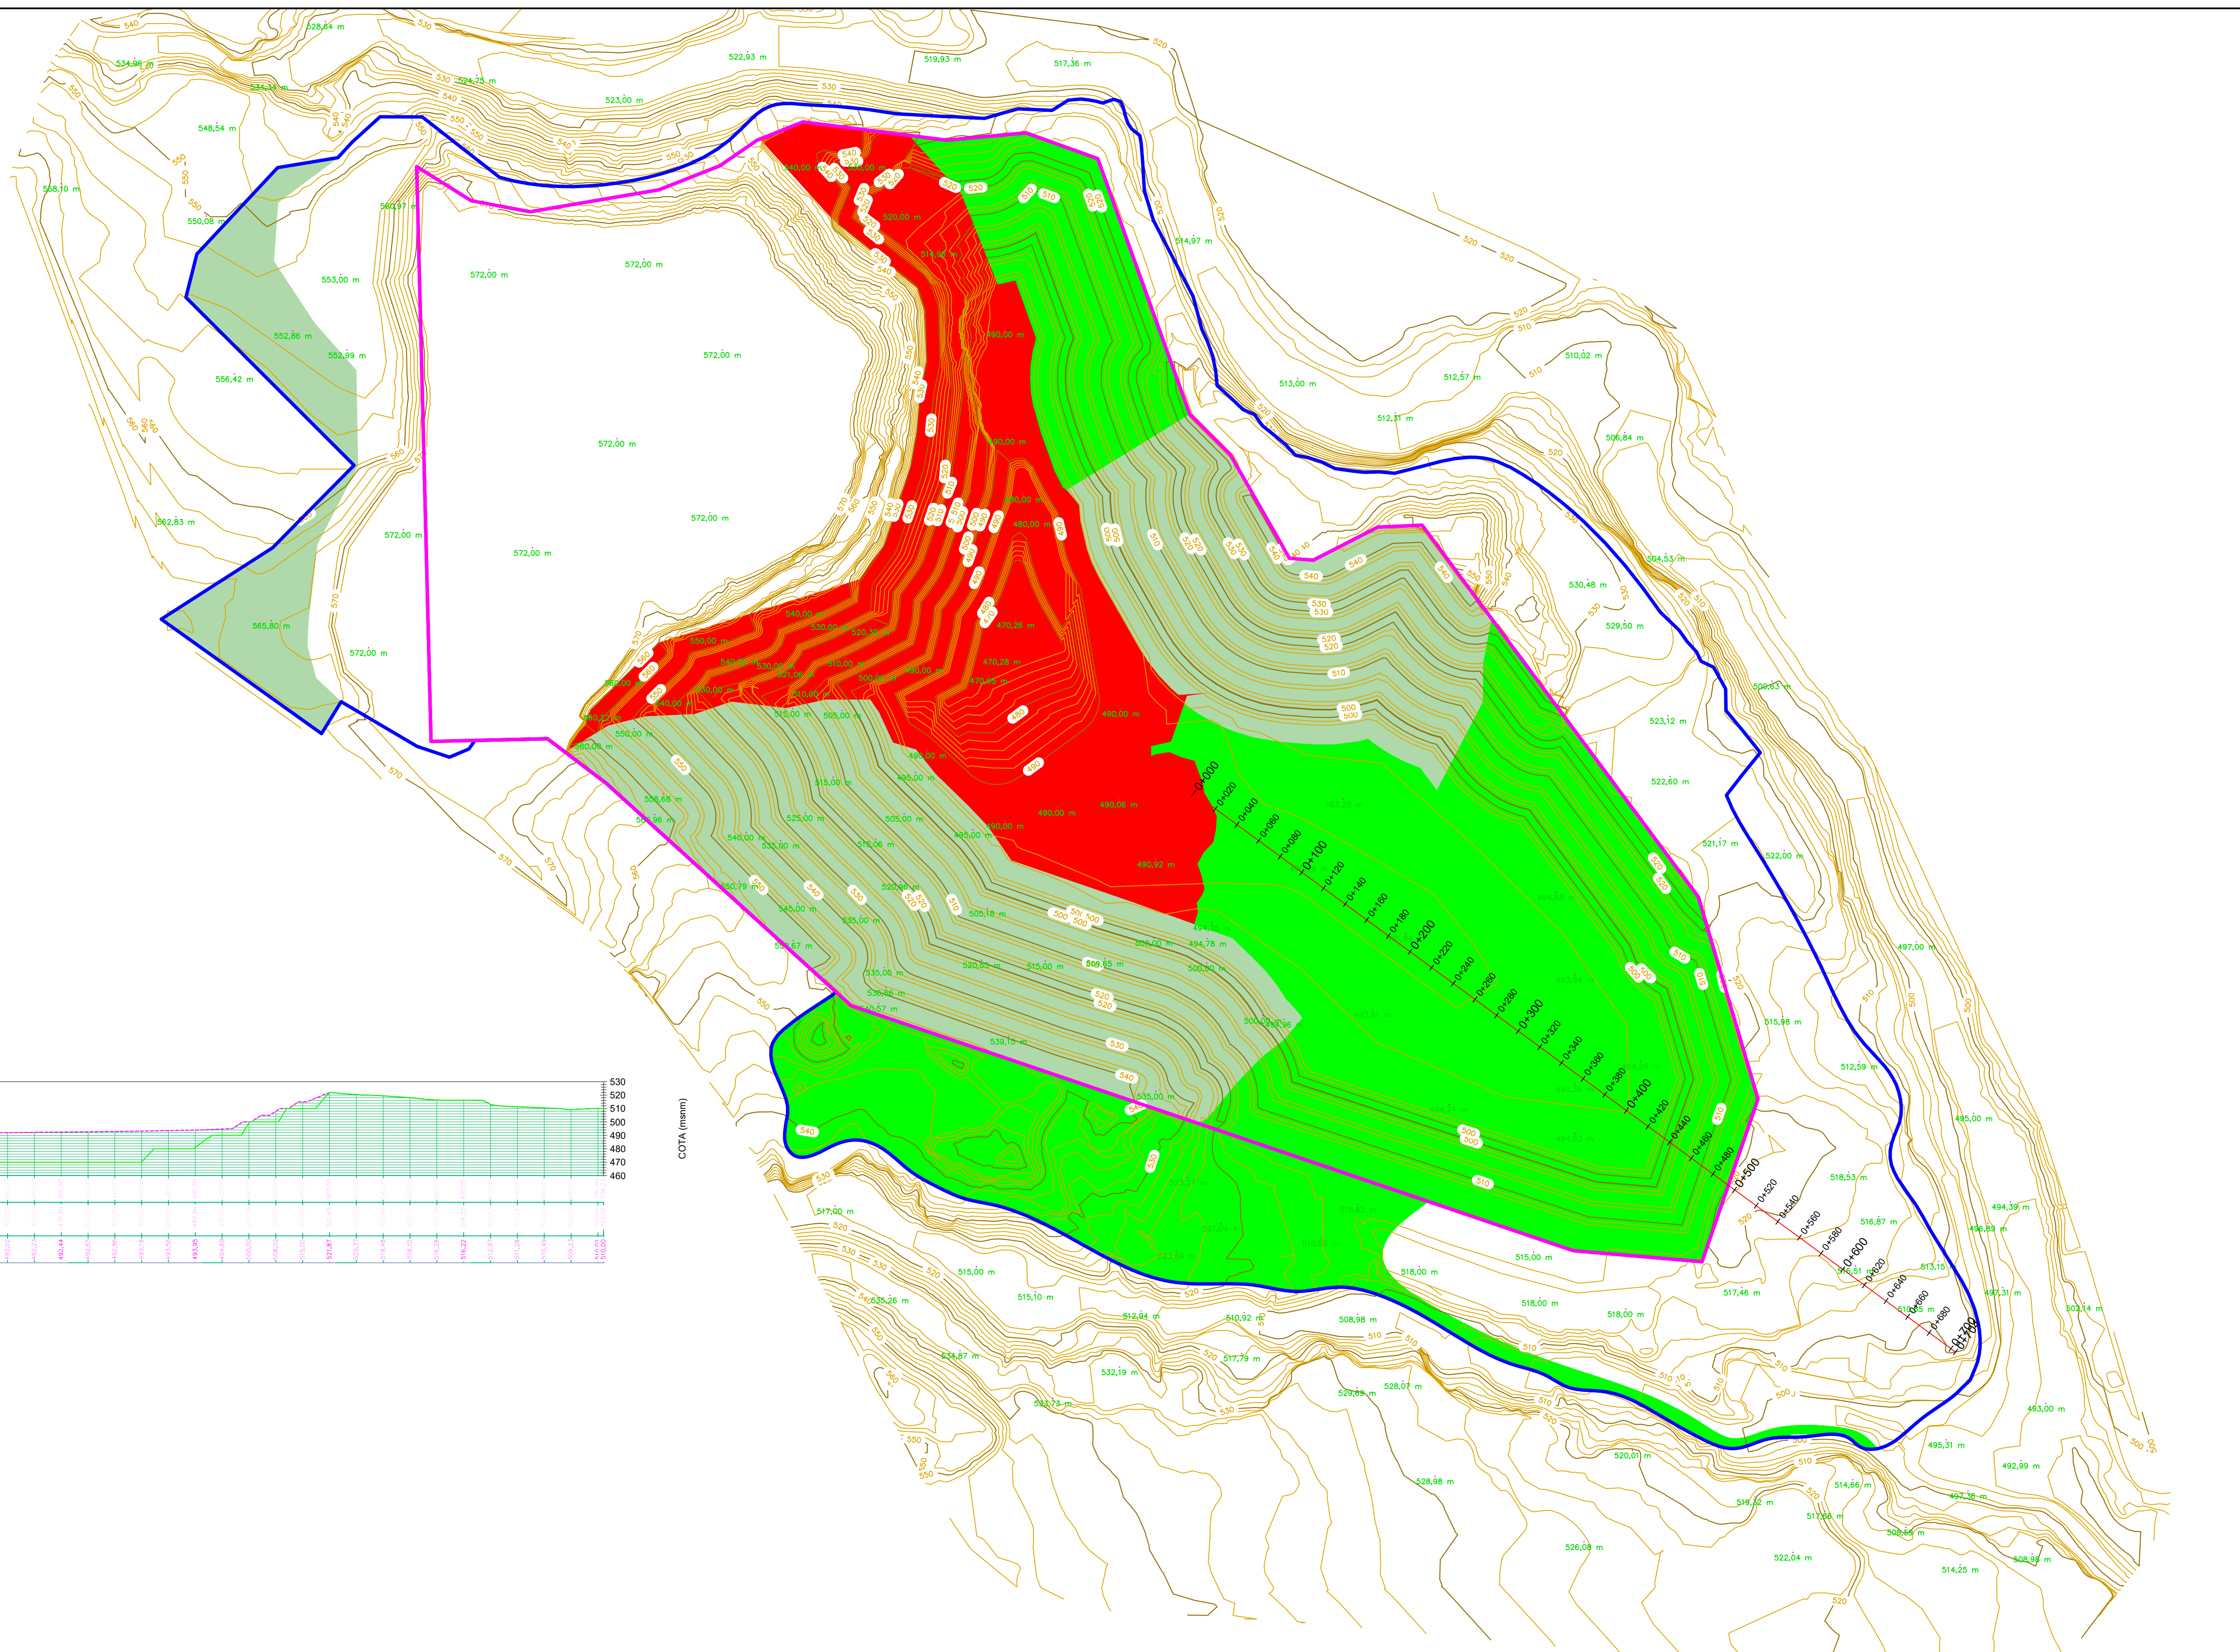


SUPERFICIE ACUMULADA	
350430,45	
GENERALES	
SUPERFICIE ACUMULADA	
367731,49	

4	<table border="1"> <tr> <td>■</td> <td>SUPERFICIE RESTAURACIÓN FASE Nº 1-3</td> <td>198.361,68 m²</td> </tr> <tr> <td>■</td> <td>SUPERFICIE ABIERTAS EXPLORACIÓN FASE Nº 1-3</td> <td>99.112,92 m²</td> </tr> </table>	■	SUPERFICIE RESTAURACIÓN FASE Nº 1-3	198.361,68 m ²	■	SUPERFICIE ABIERTAS EXPLORACIÓN FASE Nº 1-3	99.112,92 m ²
■	SUPERFICIE RESTAURACIÓN FASE Nº 1-3	198.361,68 m ²					
■	SUPERFICIE ABIERTAS EXPLORACIÓN FASE Nº 1-3	99.112,92 m ²					

PLAN DE RESTAURACIÓN INTEGRAL DEL PROYECTO DE AMPLIACIÓN DE LA EXPLORACIÓN MINERA EN LA C.M. DENOMINADA "MERCEDES-BIS" Nº 1.367 SITUADA EN EL T.M DE VILLAR DEL ARZOBISPO (VALENCIA)			
PROMOTOR	ARCIGRES, S.L.	FECHA	AGO/2018
SITUACIÓN	TÉRMINO MUNICIPAL DE HIGUERUELAS Y VILLAR DEL ARZOBISPO (VALENCIA)		
INGENIERO	VICENTE BOTELLA CASTELLÓ. INGENIERO TEC. FORESTAL COLG. Nº 5.246	FORMATO	DIN A-1
PLANO	TOPOGRAFIA RESTAURACIÓN FASE Nº 4	E	1:2.500
		Nº	23

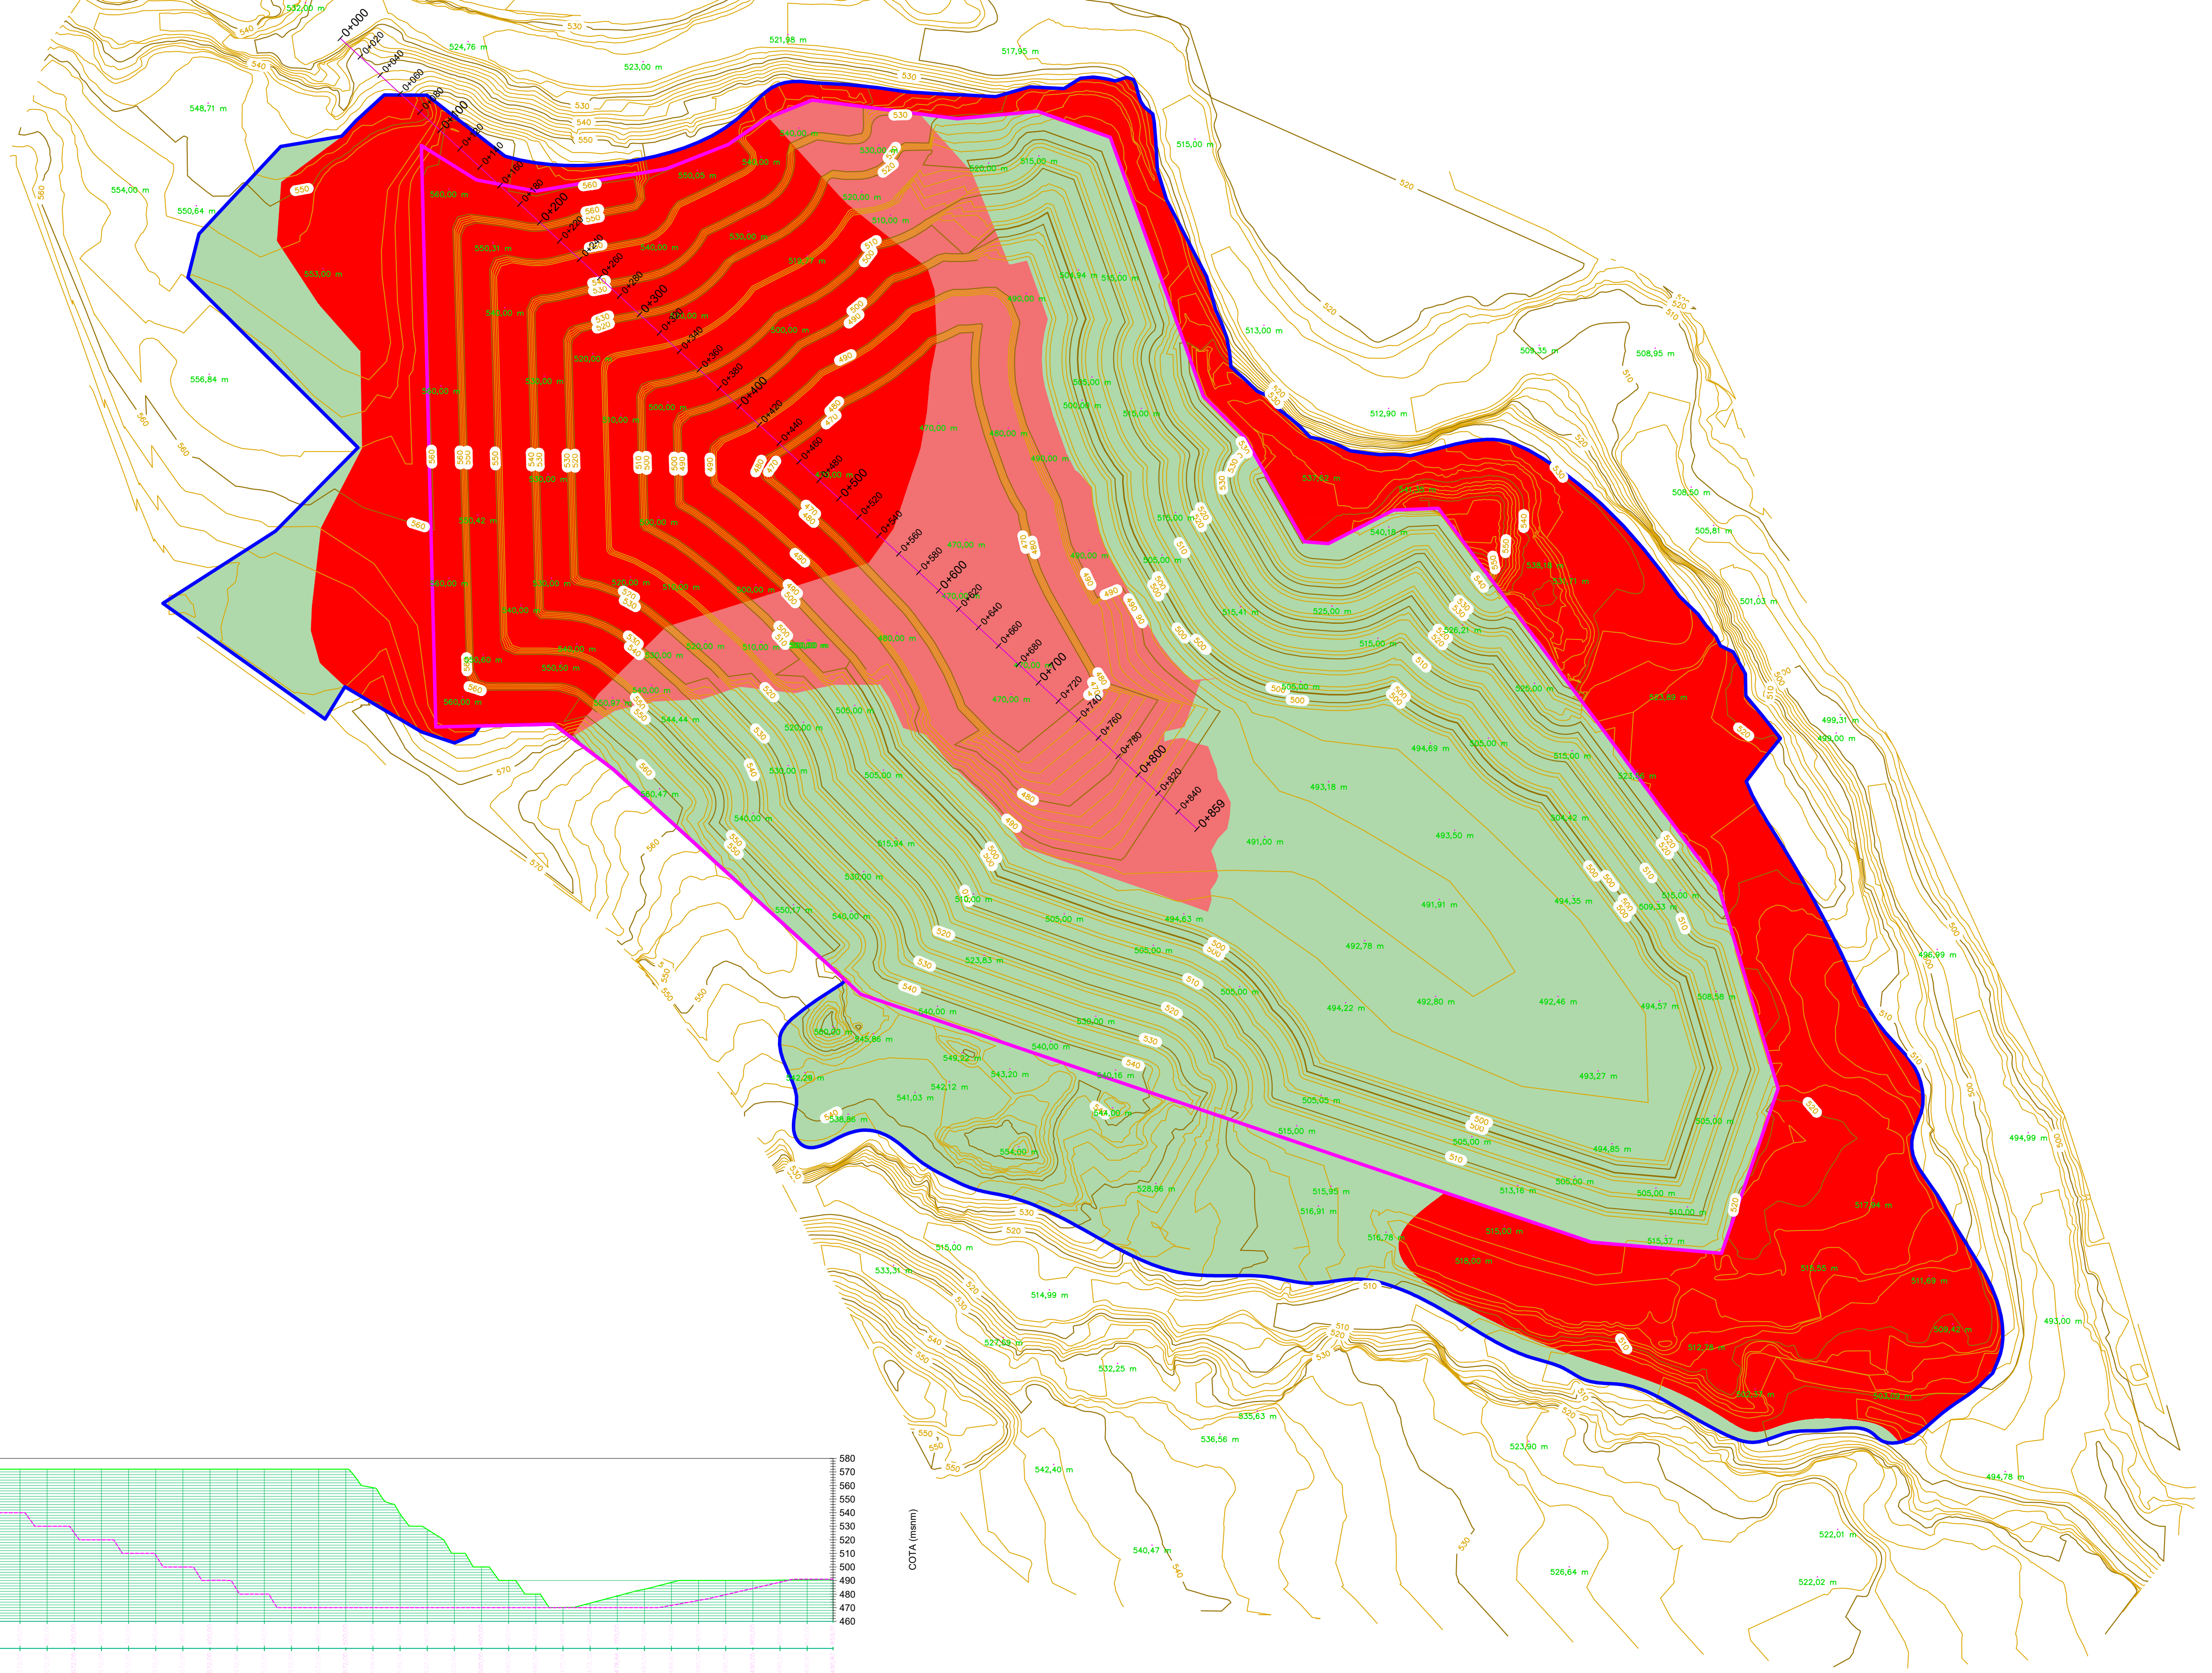

Perfil Longitudinal

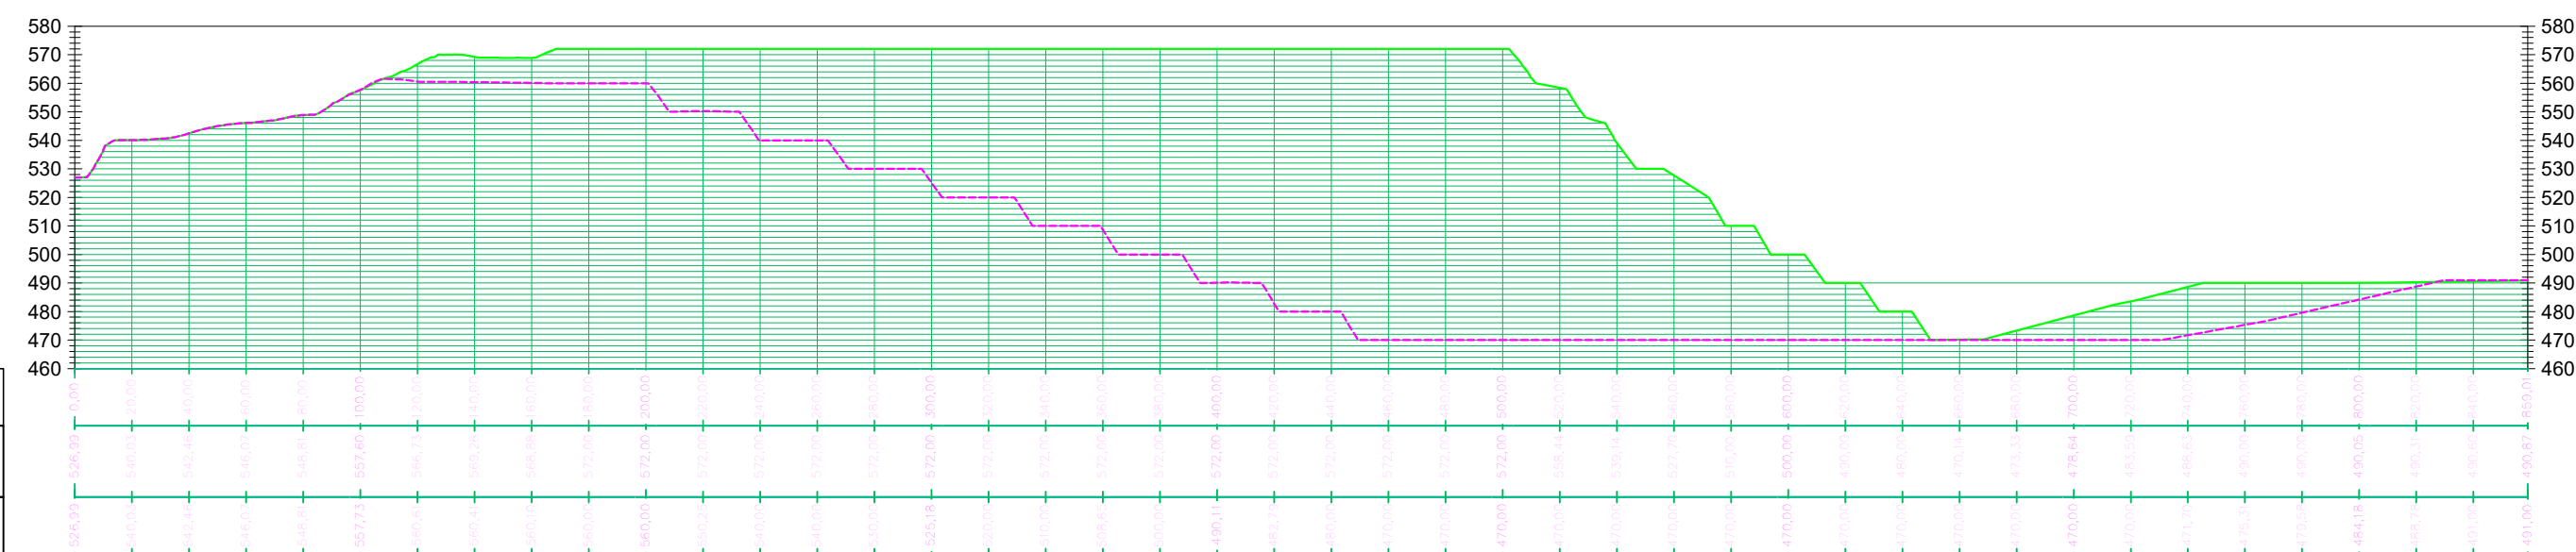


AL ORIGEN
OTA-TERRENO
OTA DESMONTE

EXPLORACIÓN		
CODIGO	SUPERFICIE PARCIAL	SUPERFICIE ACUMULADA
E 5	124861,50	492592,99
S.I 6	243286,92	735879,91


— LIMITE RESTAURACIÓN 735.879,91 m²
— SUPERFICIE RESTAURACIÓN FASE Nº 1-4 350.430,45 m²
— LIMITE EXPLORACIÓN 492.592,99 m²
— SUPERFICIE EXPLORACIÓN FASE Nº 5 + AFECCIÓN SERVICIOS GENERALES E INSTALACIONES 293.236,54 m²
— SUPERFICIE ABIERTAS EXPLORACIÓN FASE Nº 1-4 99.112,92 m²

PLAN DE RESTAURACIÓN INTEGRAL DEL PROYECTO DE AMPLIACIÓN DE LA EXPLORACIÓN MINERA EN LA C.M DENOMINADA "MERCEDES-BIS" Nº 1.367 SITUADA EN EL T.M DE VILLAR DEL ARZOBISPO (VALENCIA)

PROMOTOR	ARCIGRES, S.L.	FECHA	AGO/2018	
SITUACIÓN	TÉRMINO MUNICIPAL DE HIGUERUELAS Y VILLAR DEL ARZOBISPO (VALENCIA)			
INGENIERO	VICENTE BOTELLA CASTELLÓ. INGENIERO TEC. FORESTAL COLG. Nº 5.246	FORMATO	DIN A-1	
PLANO	TOPOGRAFIA EXPLORACIÓN FASE Nº 5	E	1:2.500	Nº 24

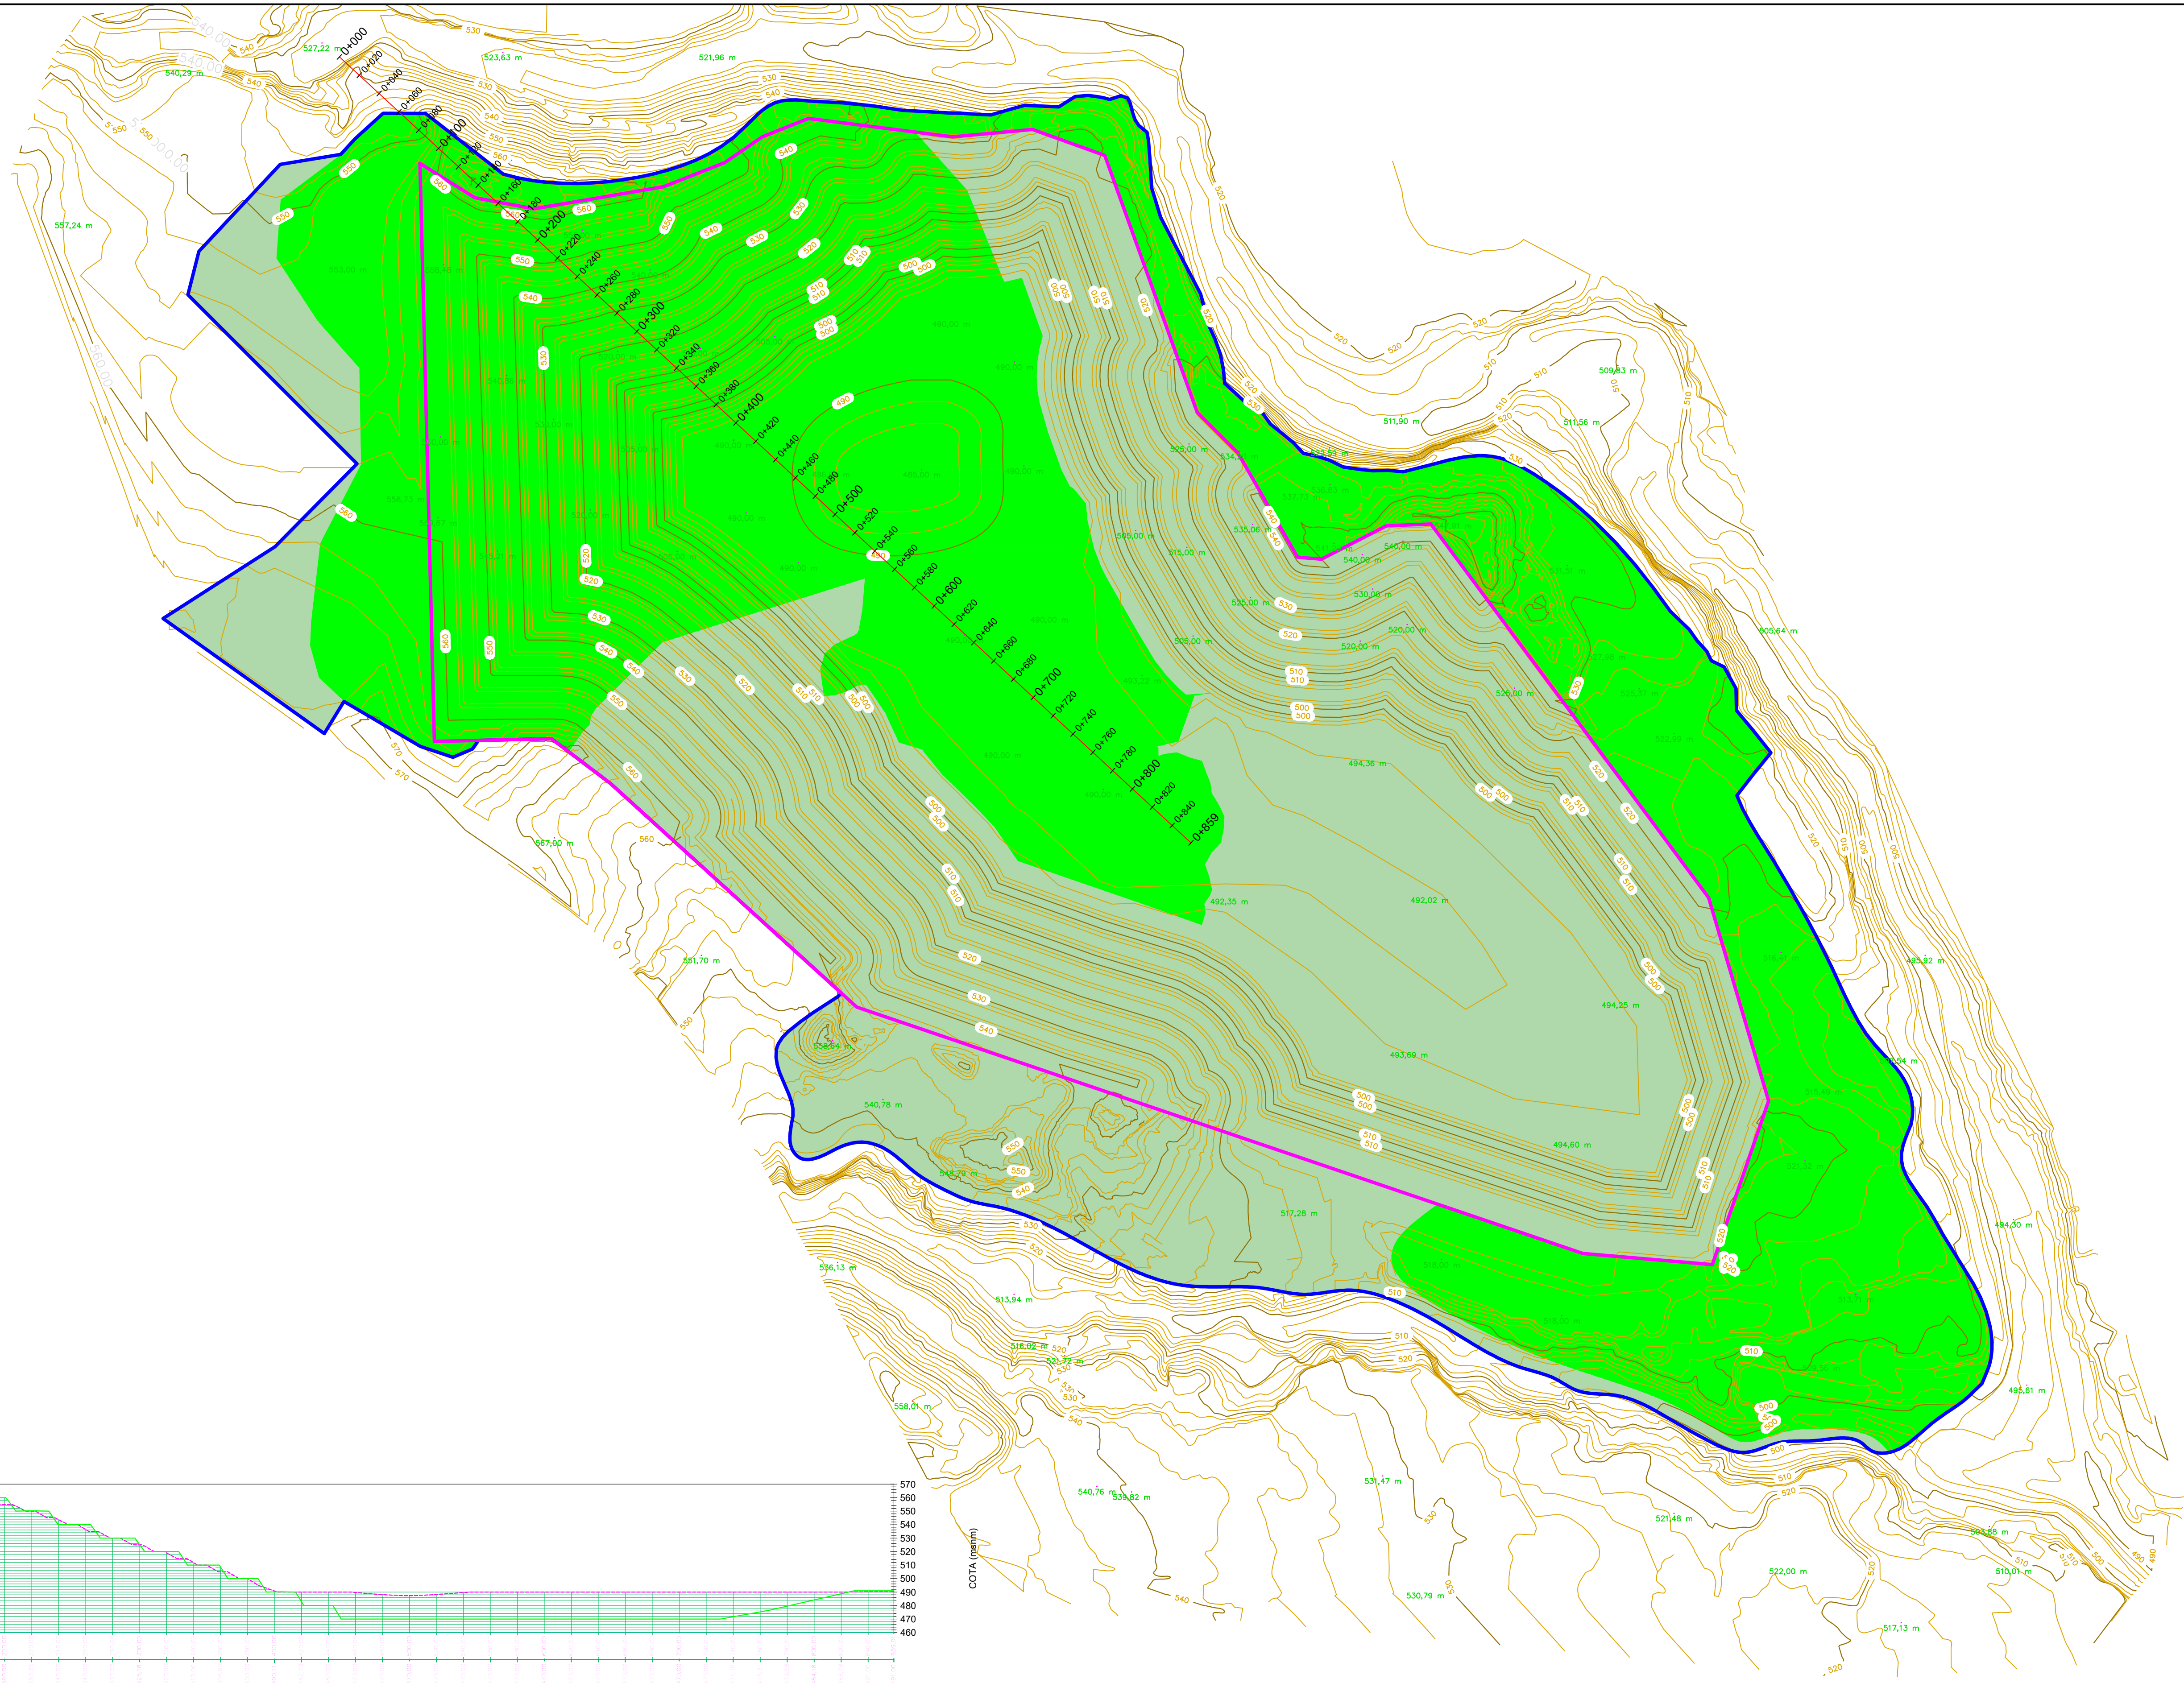

Perfil Longitudinal

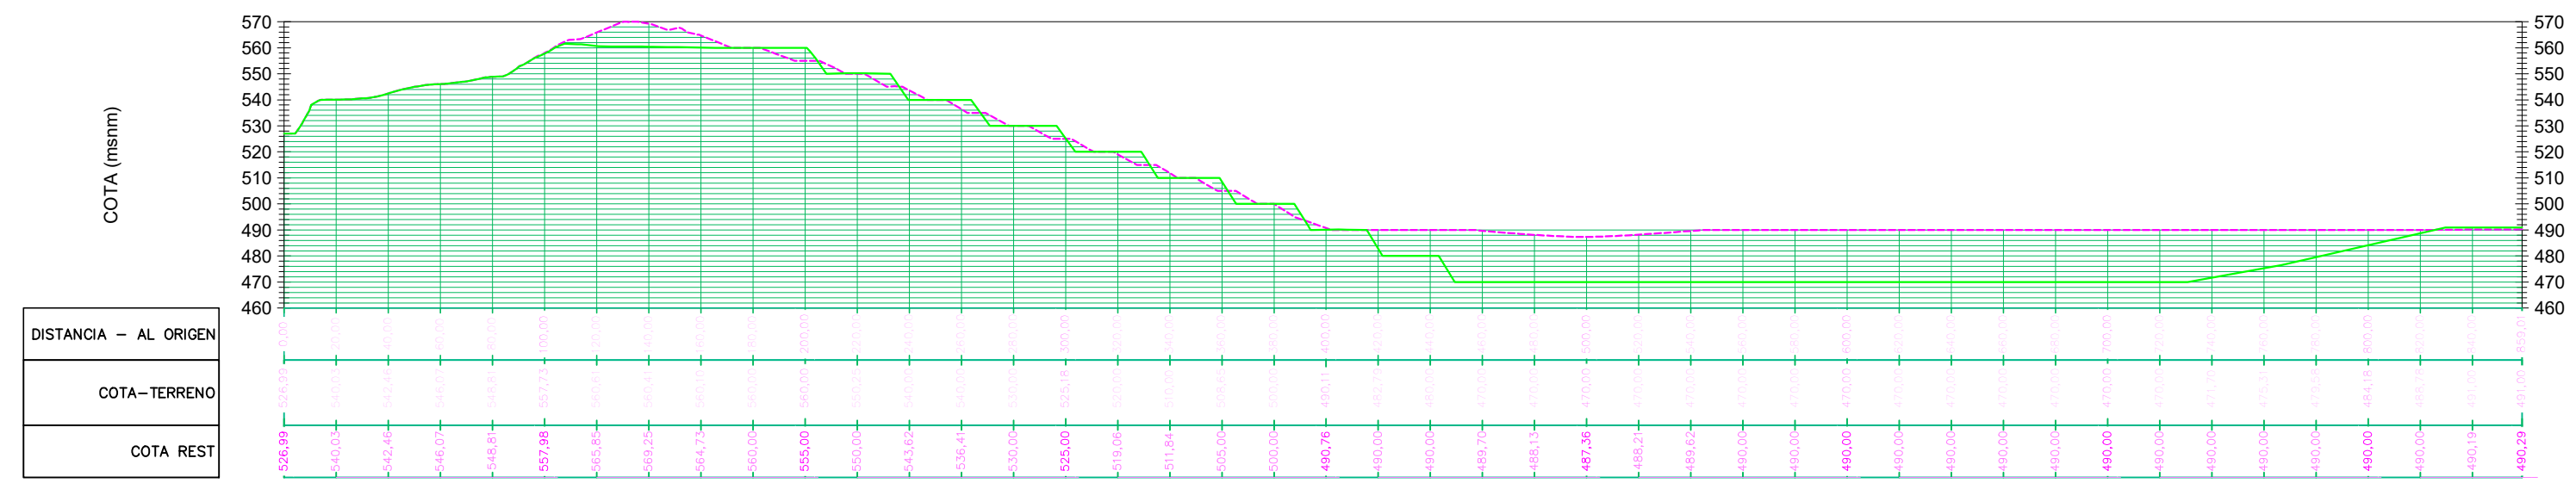


RESTAURACIÓN		
CODIGO	SUPERFICIE PARCIAL	SUPERFICIE ACUMULADA
R 2.2	11199,12	735879,91
R 5	124861,50	
R 1.3	81013,80	
S.13	168375,04	

LIMITE RESTAURACIÓN 735.879,91 m ²	SUPERFICIE RESTAURACIÓN FASE Nº 5 71.275,7 m ²	SUPERFICIE RESTAURACIÓN FASE Nº 1-4 360.430,45 m ²
LIMITE EXPLOTACIÓN 492.592,99 m ²	SUPERFICIE ABIERTAS EXPLOTACIÓN FASE Nº 1-4 0 m ²	

PLAN DE RESTAURACIÓN INTEGRAL DEL PROYECTO DE AMPLIACIÓN DE LA EXPLOTACIÓN MINERA EN LA C.M DENOMINADA "MERCEDES-BIS" Nº 1.367 SITUADA EN EL T.M DE VILLAR DEL ARZOBISPO (VALENCIA)			
PROMOTOR	ARCIGRES, S.L.	FECHA	AGO/2018
SITUACIÓN	TÉRMINO MUNICIPAL DE HIGUERUELAS Y VILLAR DEL ARZOBISPO (VALENCIA)		
INGENIERO	VICENTE BOTELLA CASTELLÓ. INGENIERO TEC. FORESTAL COLG. Nº 5.246		
PLANO	TOPOGRAFIA RESTAURACIÓN FASE Nº 5	E	1:2.500
		Nº	25




FORMATO DIN A-1

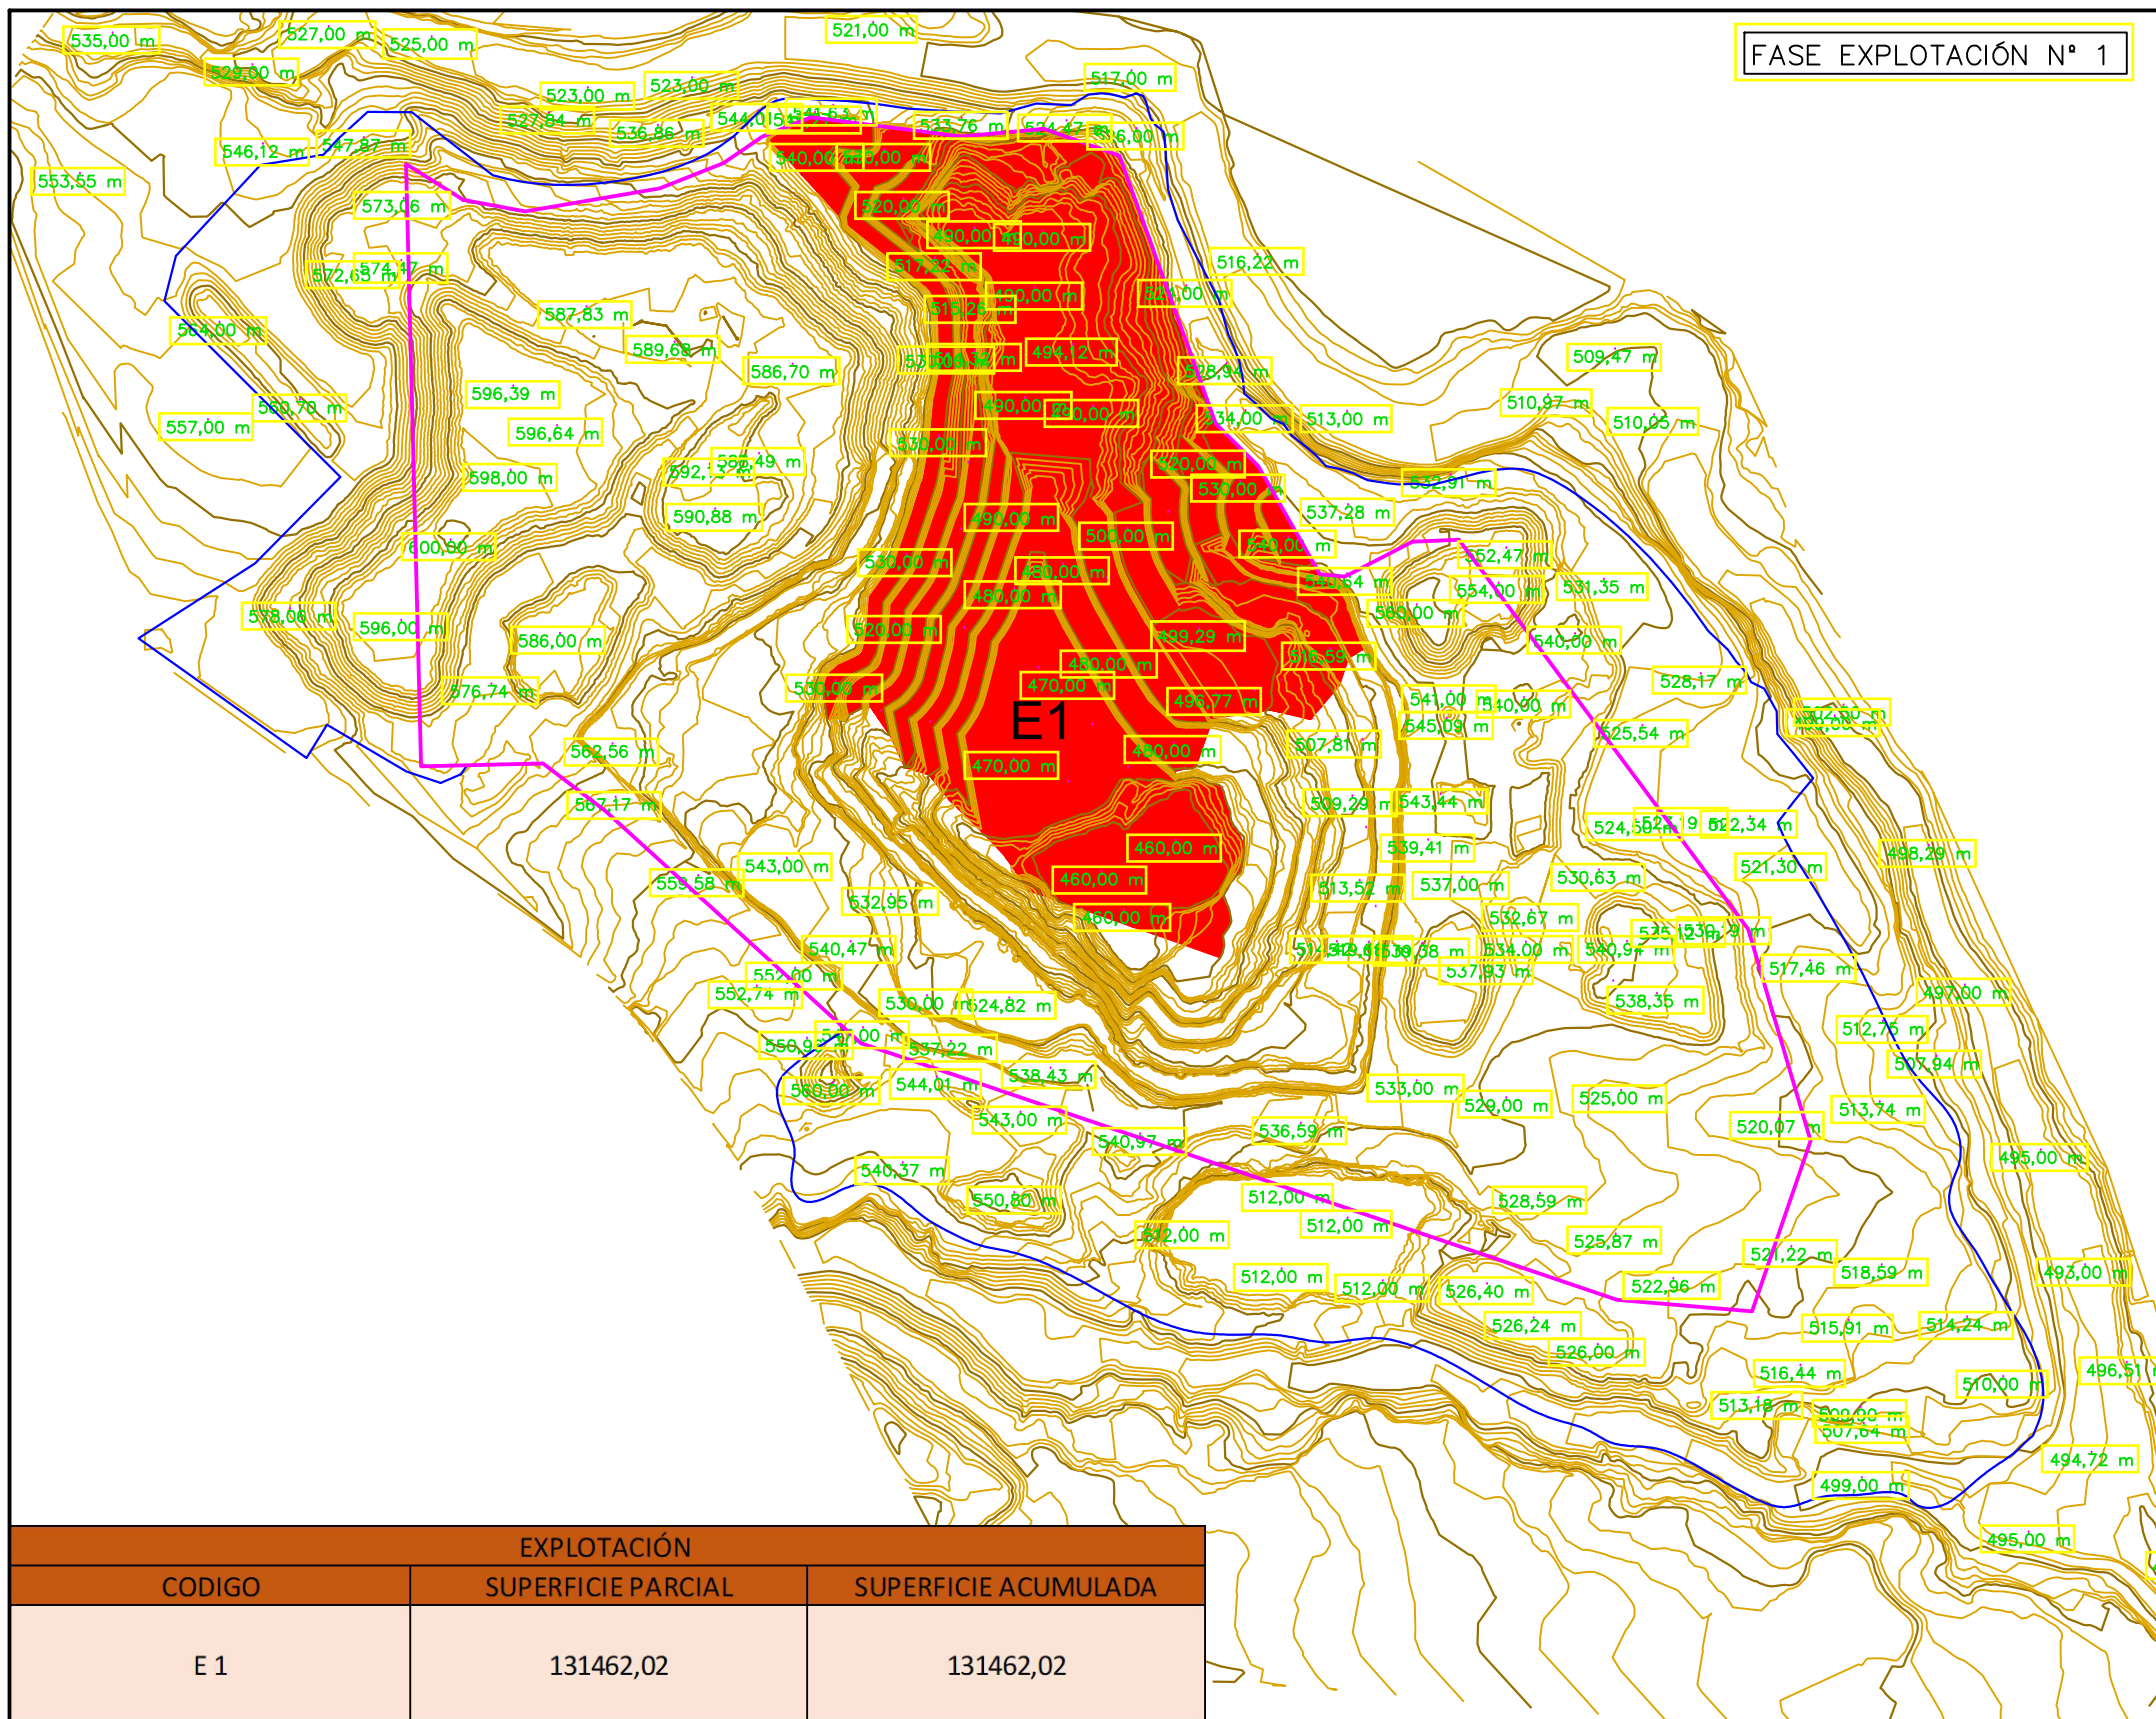


EXPLOTACIÓN		
CODIGO	SUPERFICIE PARCIAL	SUPERFICIE ACUMULADA
E 1	131462,02	131462,02

LIMITE RESTAURACIÓN 735.879,91 m²
 LIMITE EXPLOTACIÓN 492.592,99 m²
 SUPERFICIE EXPLOTACIÓN FASE N° 1 131.462,02 m²

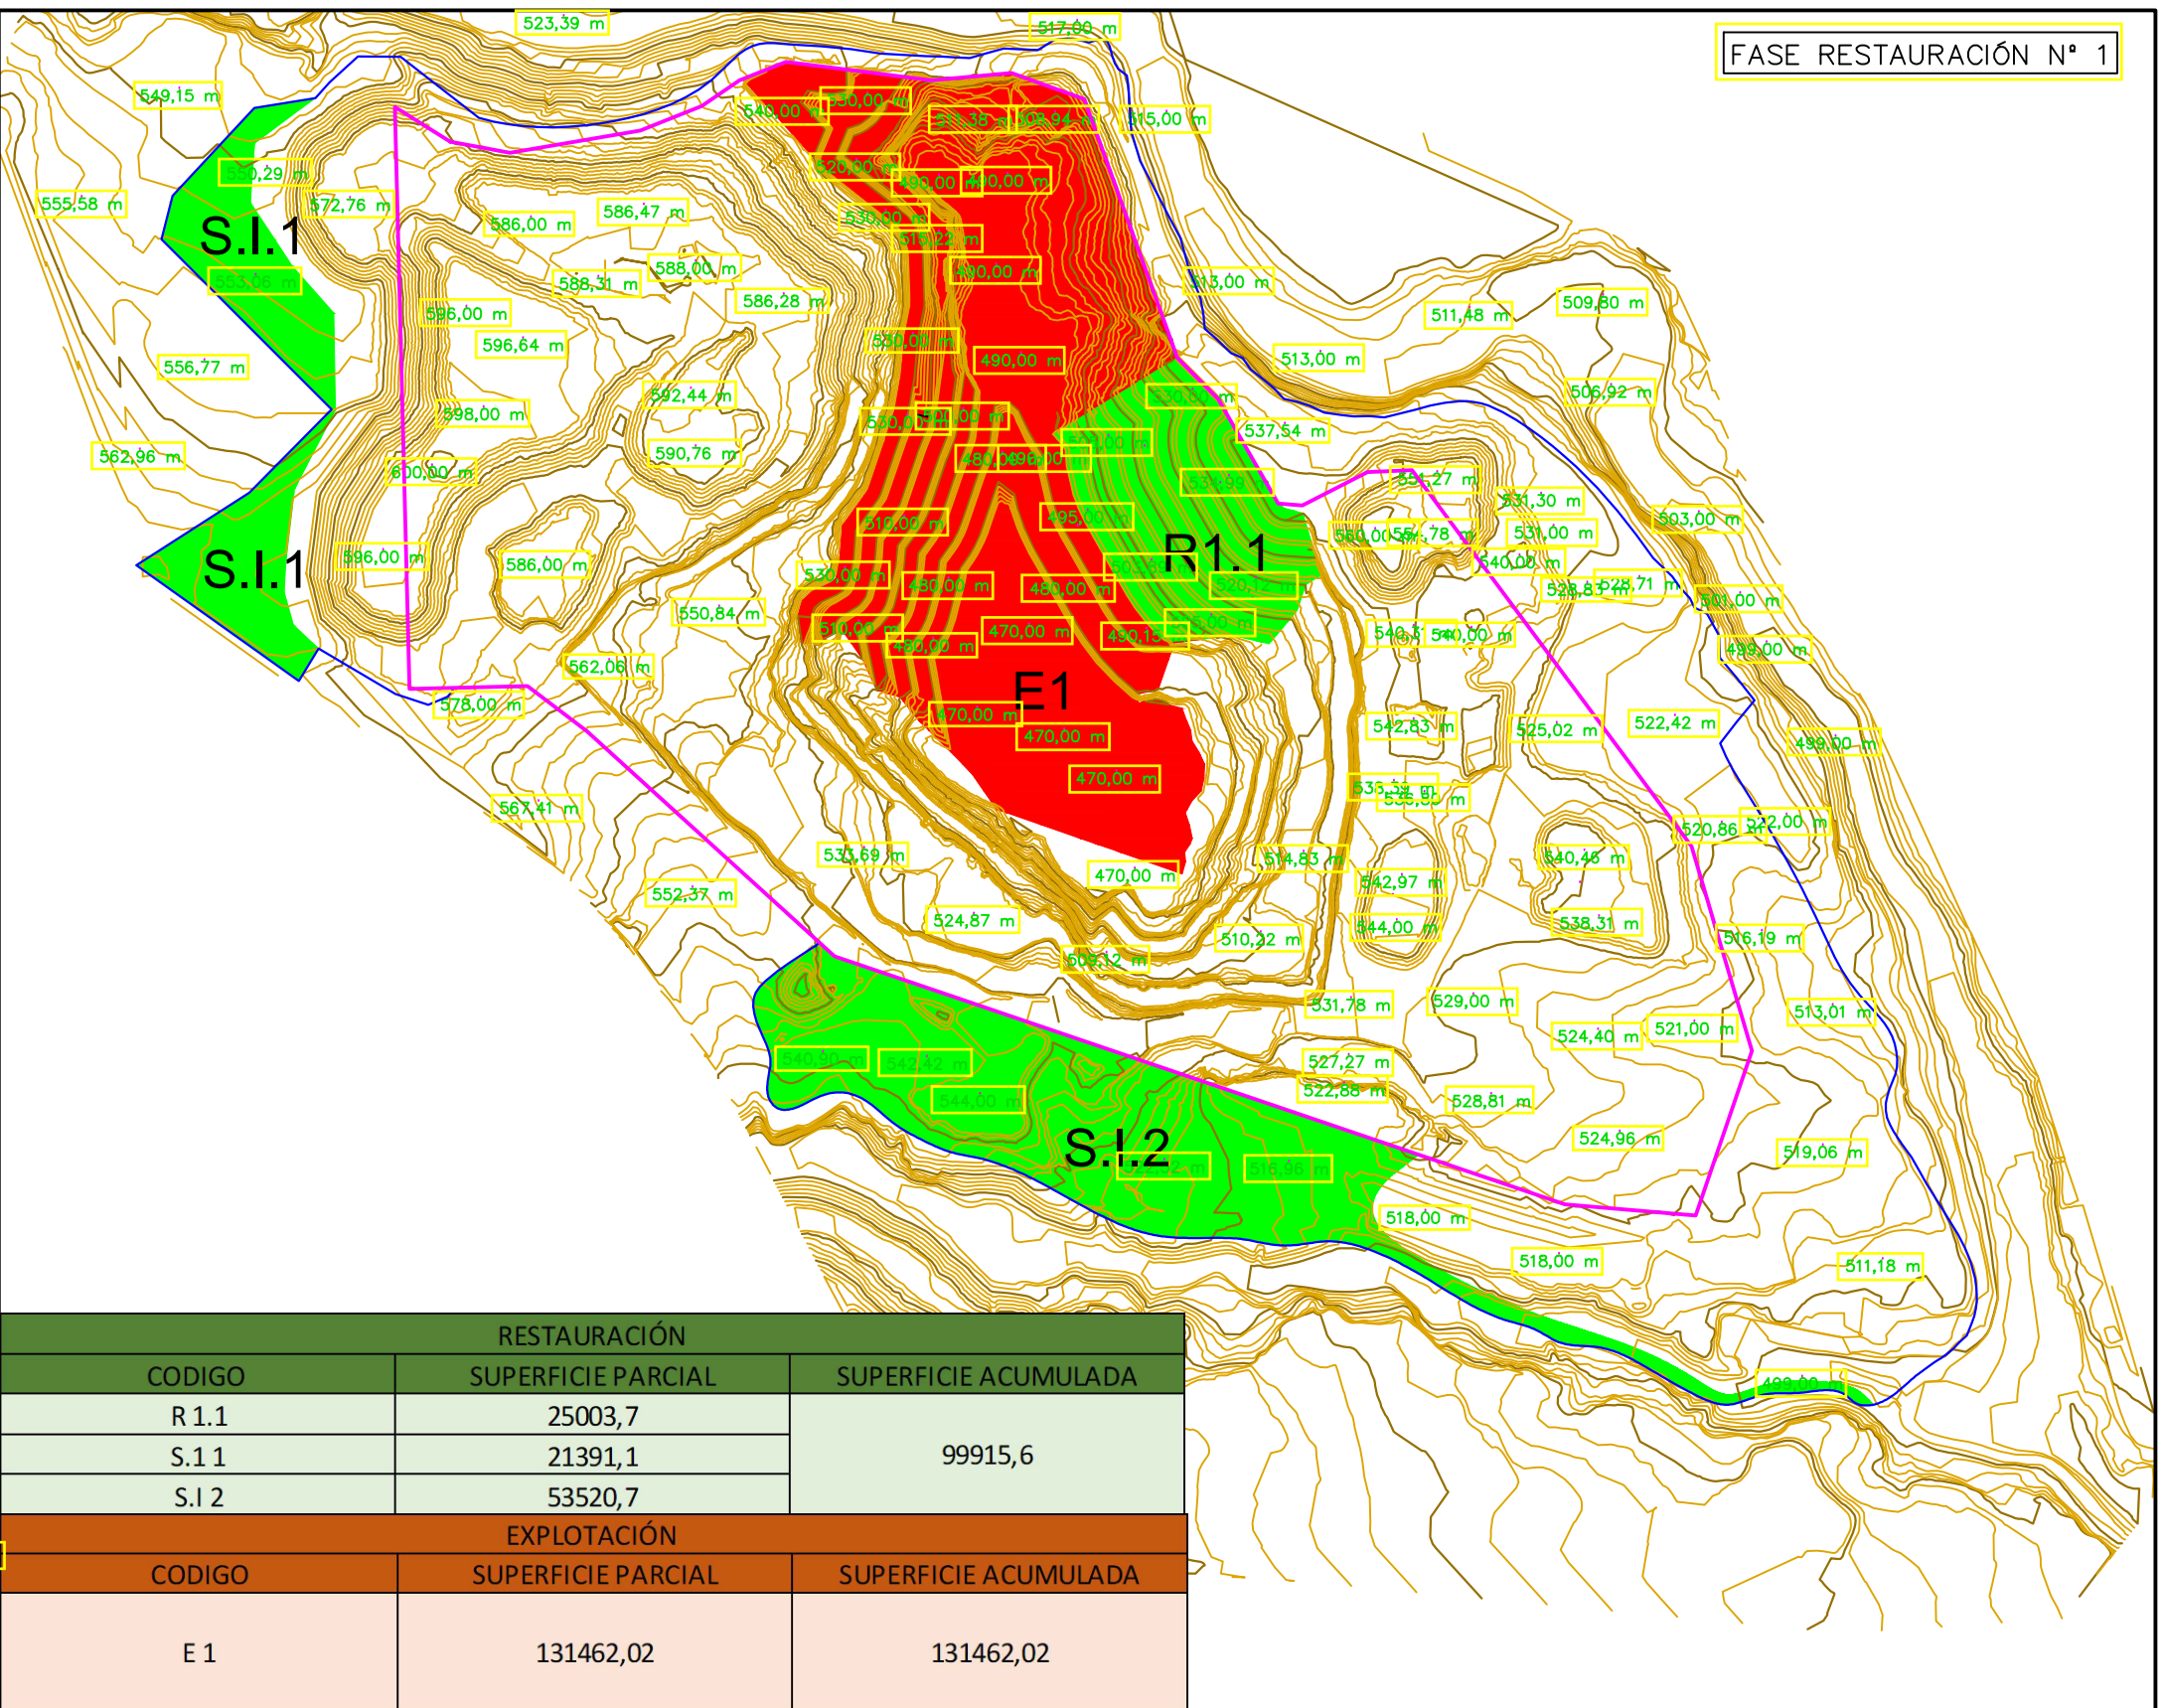


RESTAURACIÓN		
CODIGO	SUPERFICIE PARCIAL	SUPERFICIE ACUMULADA
R 1.1	25003,7	99915,6
S 1.1	21391,1	
S 1.2	53520,7	
EXPLOTACIÓN		
CODIGO	SUPERFICIE PARCIAL	SUPERFICIE ACUMULADA
E 1	131462,02	131462,02

LIMITE RESTAURACIÓN 735.879,91 m²
 LIMITE EXPLOTACIÓN 492.592,99 m²
 SUPERFICIE RESTAURACIÓN FASE N° 1 99.915,6 m²
 SUPERFICIE EXPLOTACIÓN FASE N° 1 131.462,02 m²

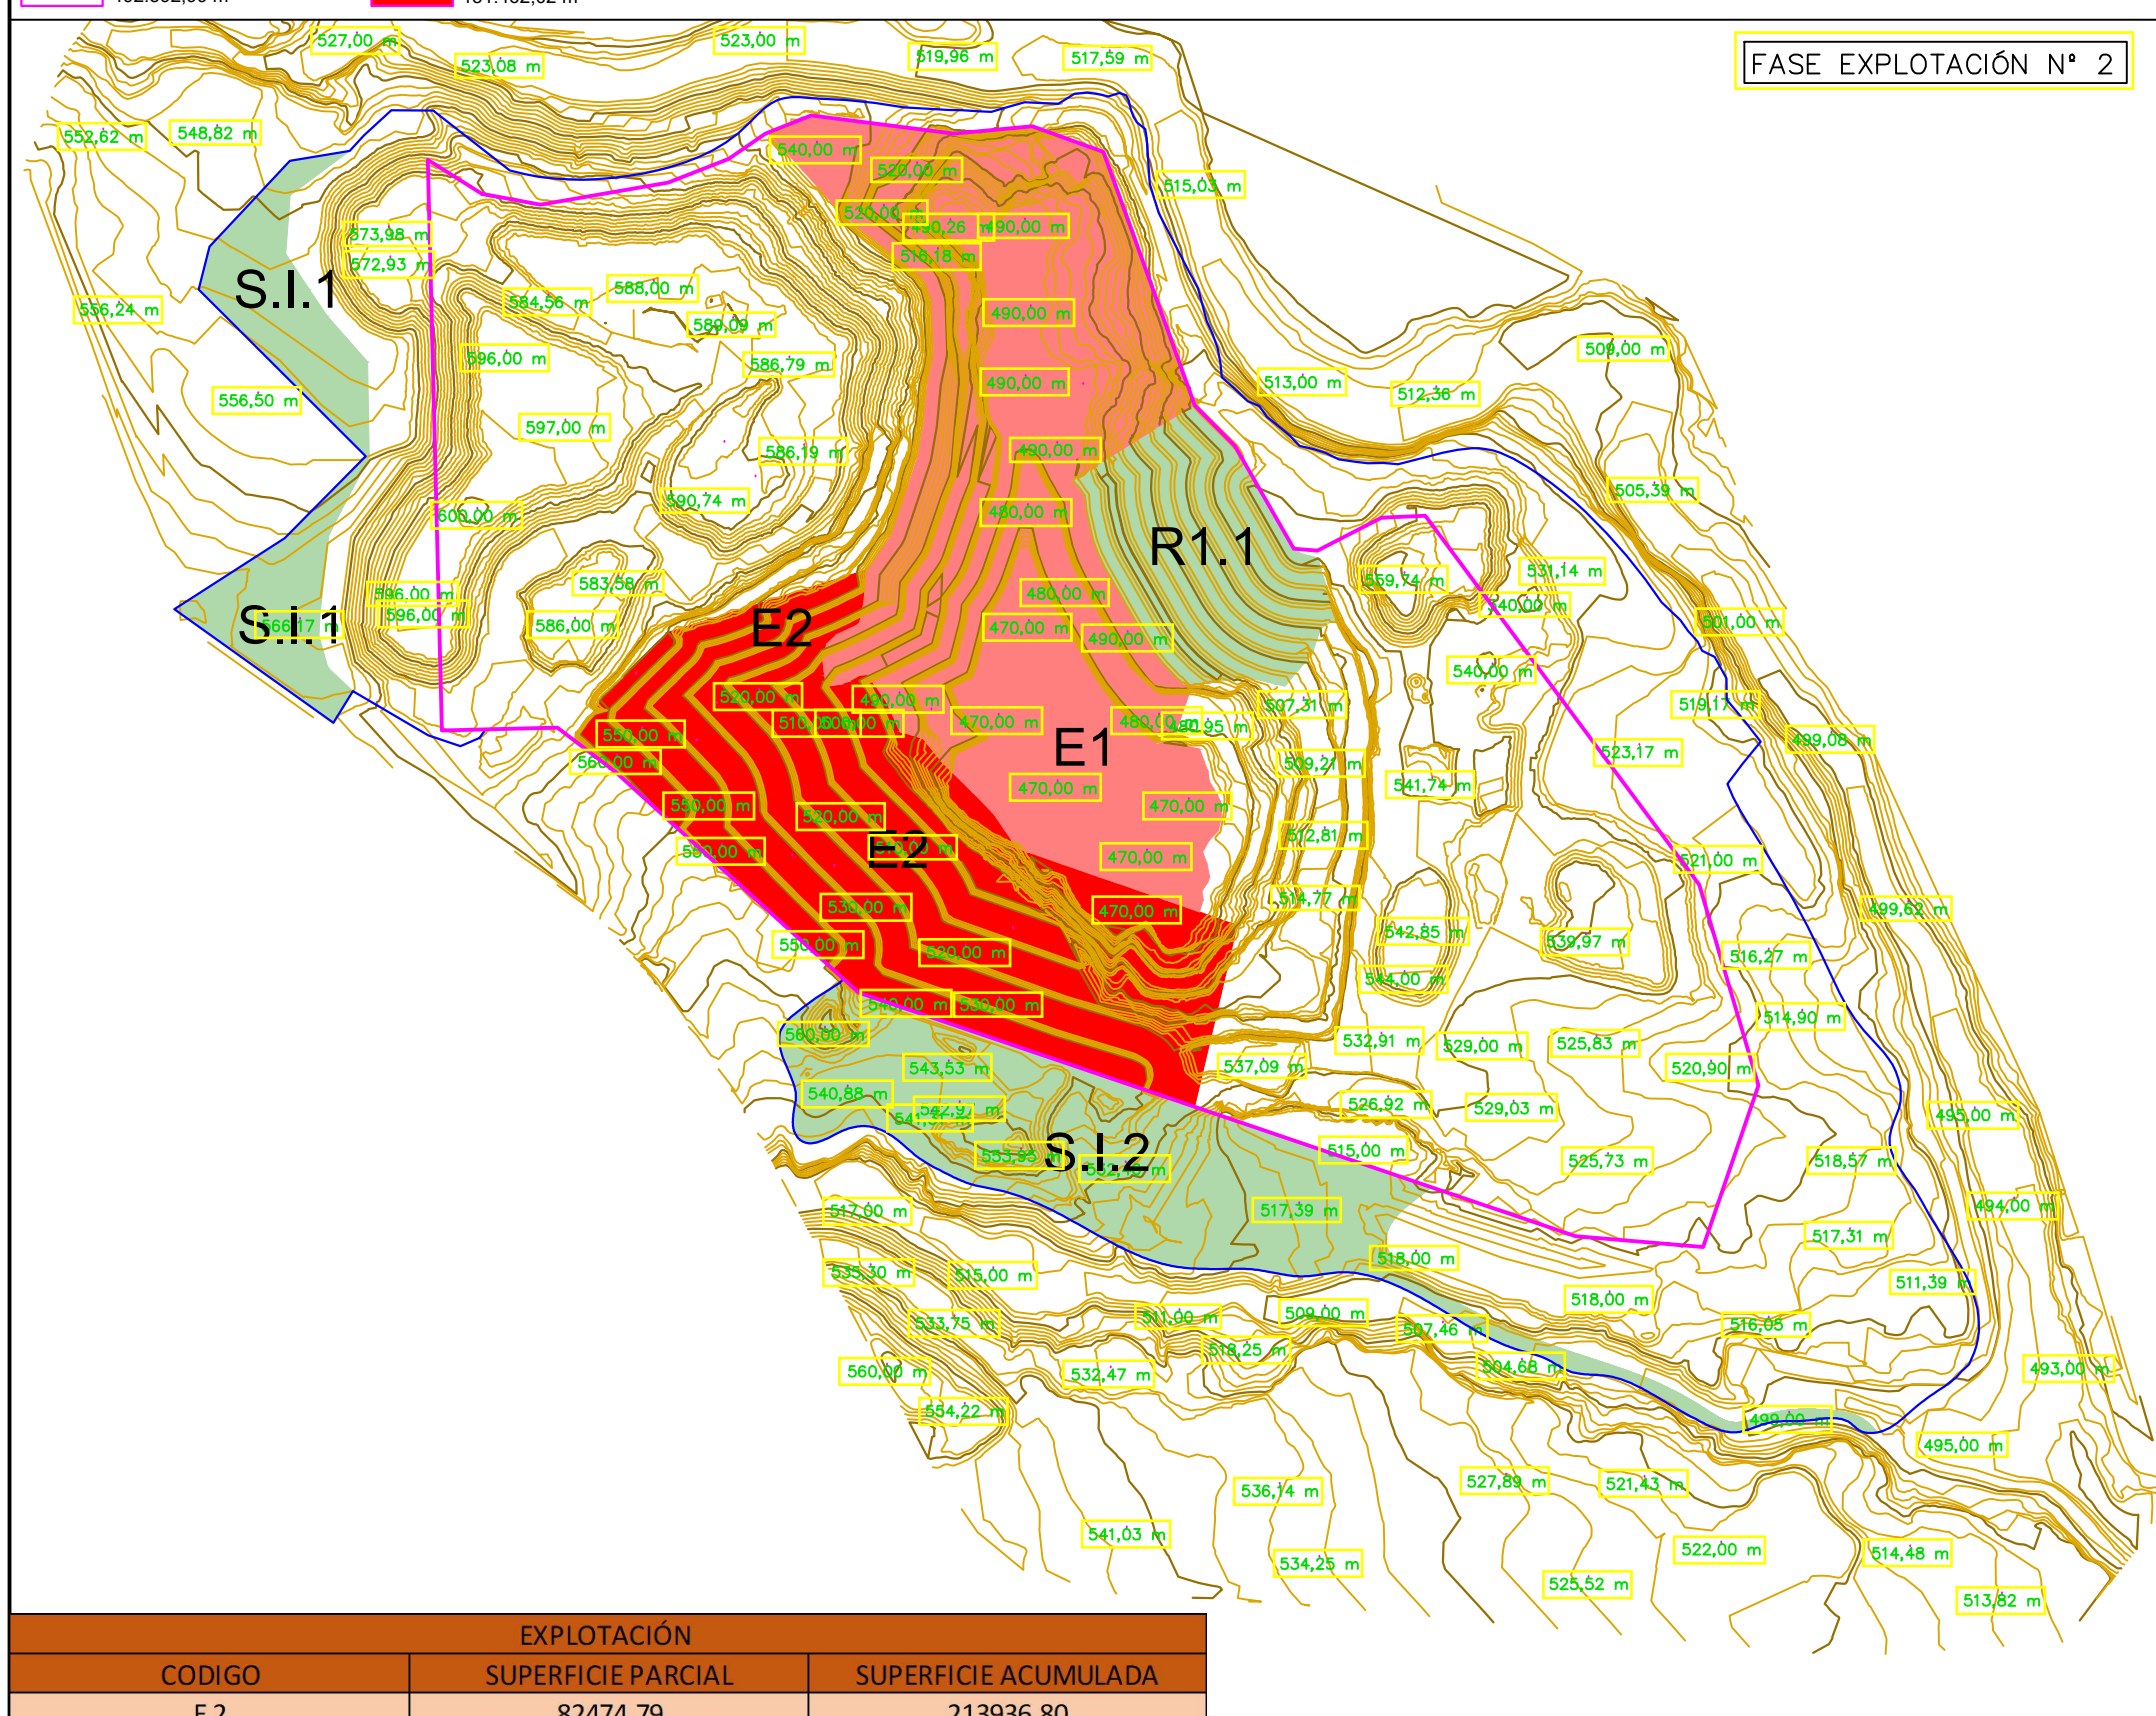

EXPLOTACIÓN		
CODIGO	SUPERFICIE PARCIAL	SUPERFICIE ACUMULADA
E 2	82474,79	213936,80


LIMITE RESTAURACIÓN 735.879,91 m²
 LIMITE EXPLOTACIÓN 492.592,99 m²
 SUPERFICIE RESTAURACIÓN FASE N° 1 99.915,6 m²
 SUPERFICIE ABIERTAS EXPLOTACIÓN FASE N° 1 82474,79 m²
 SUPERFICIE ABIERTAS EXPLOTACIÓN FASE N° 1 106.458,3 m²

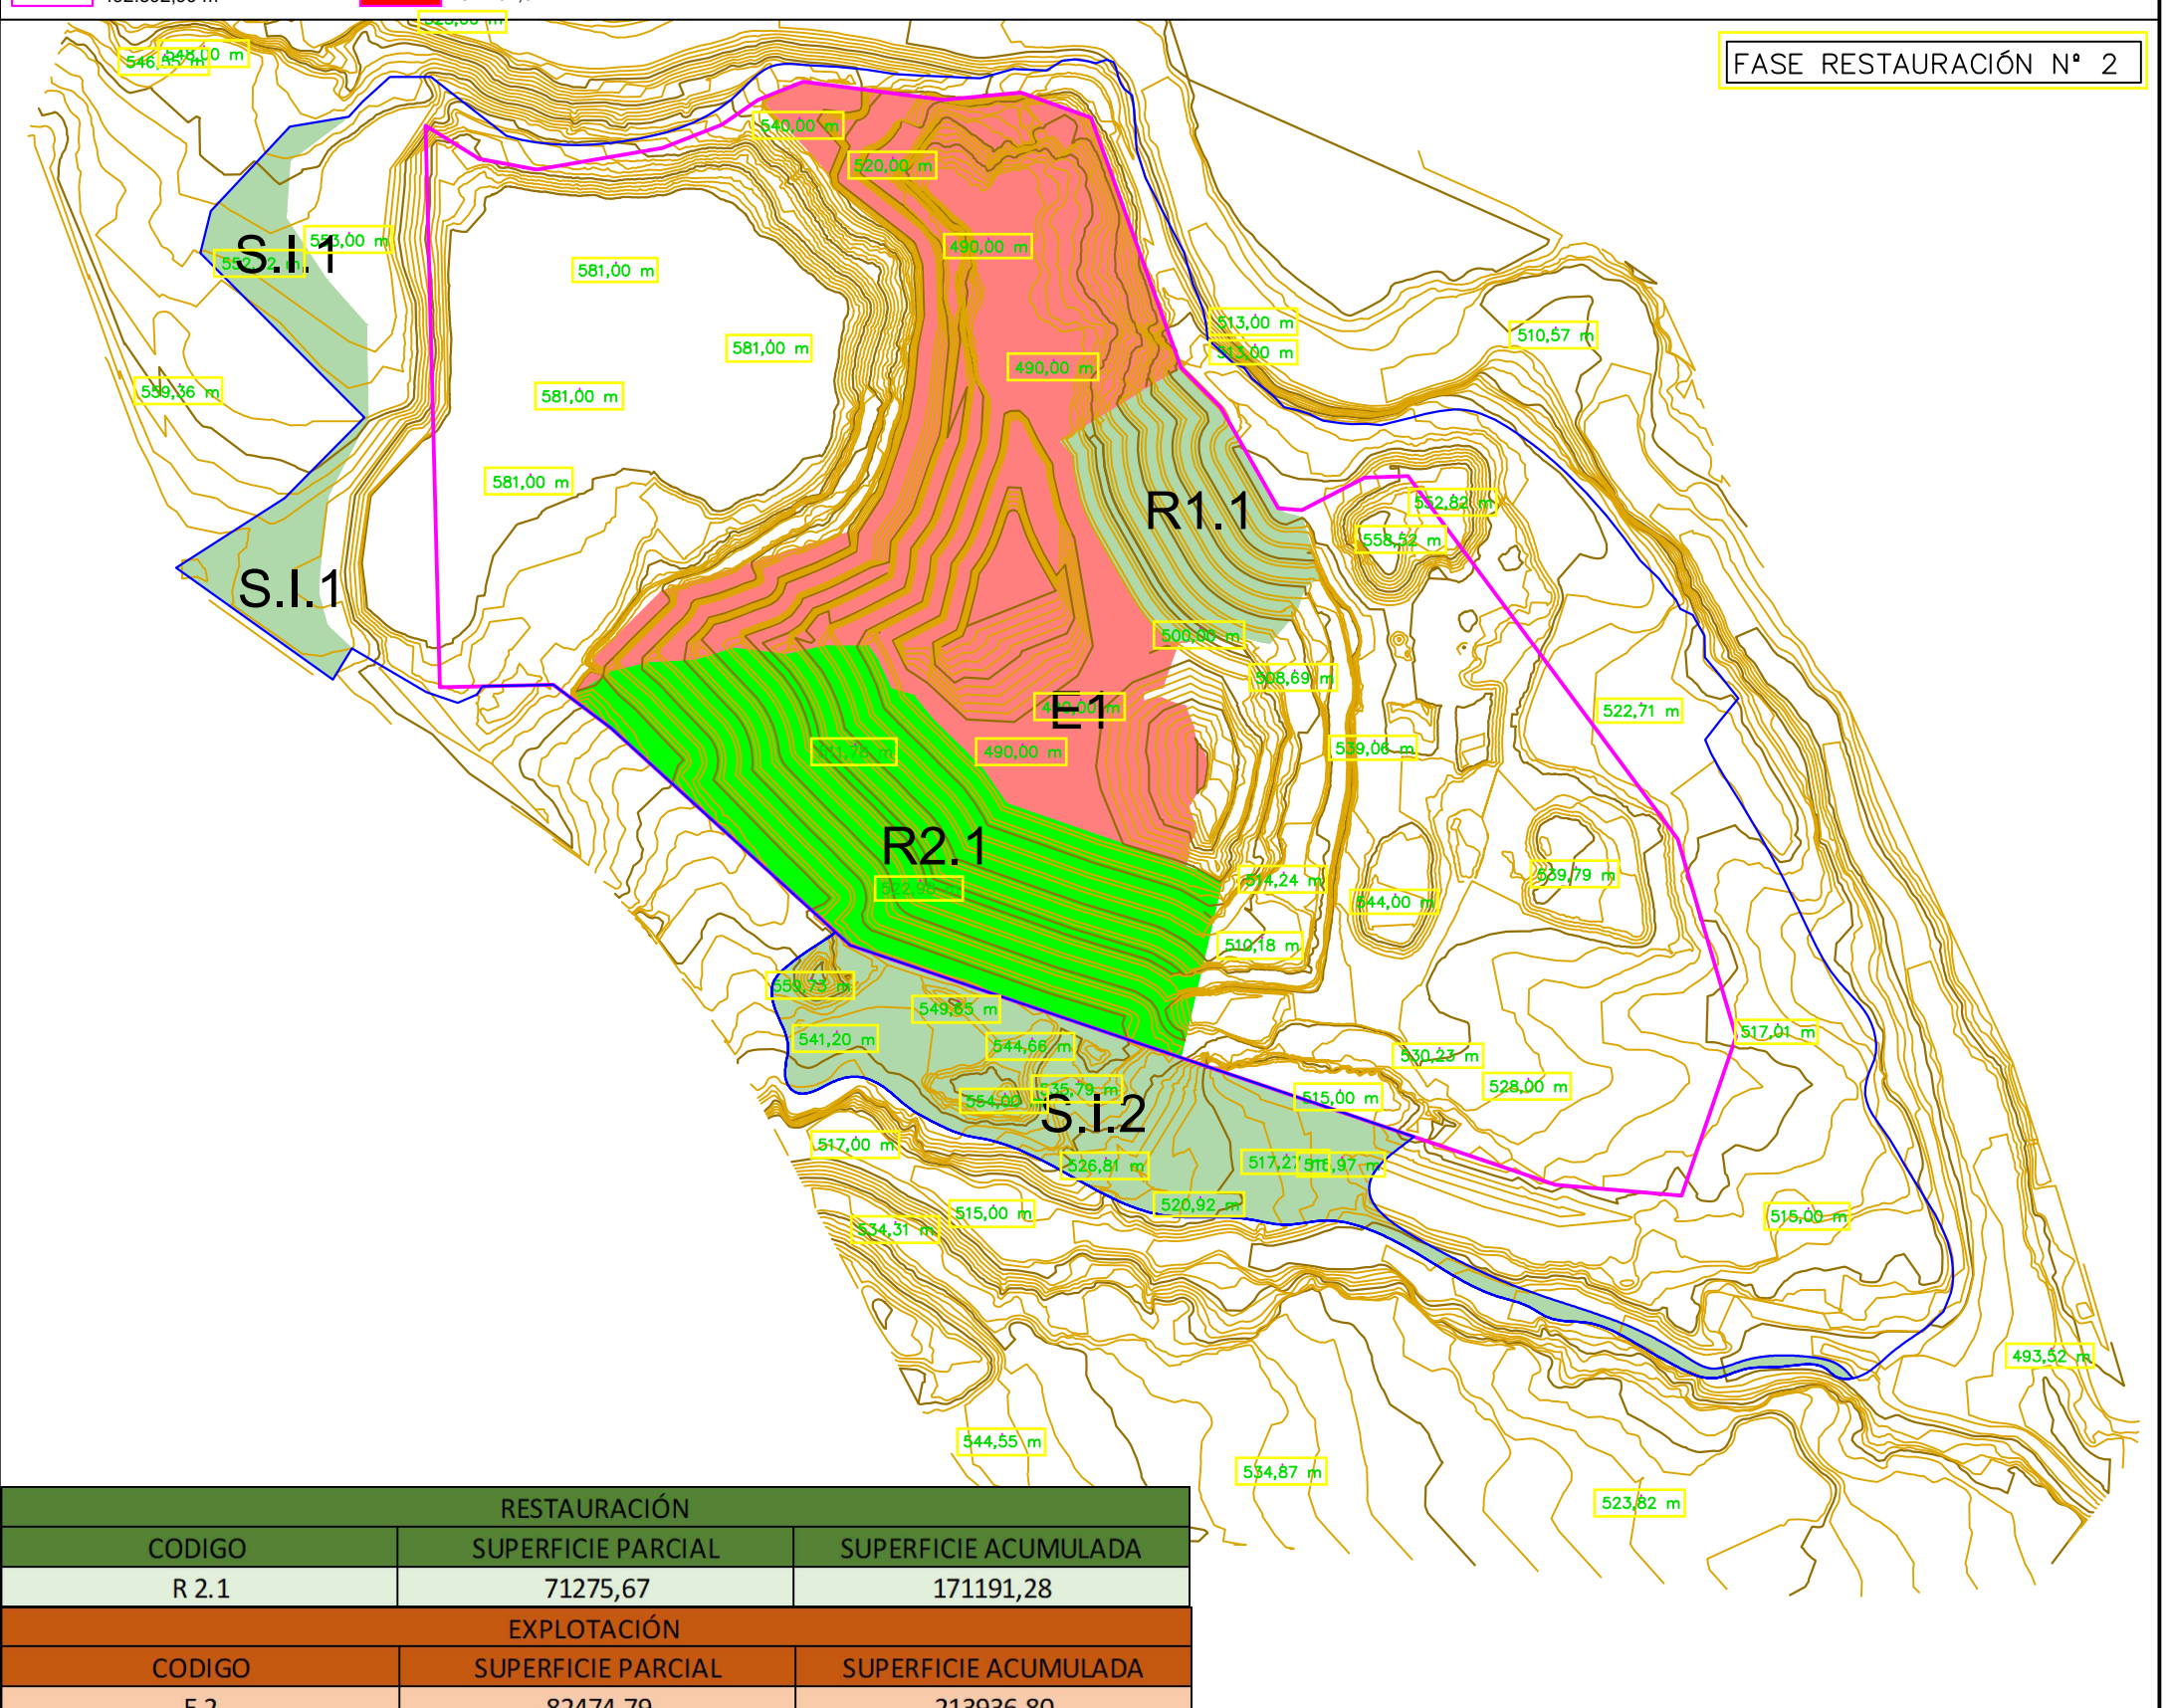

RESTAURACIÓN		
CODIGO	SUPERFICIE PARCIAL	SUPERFICIE ACUMULADA
R 2.1	71275,67	171191,28


EXPLOTACIÓN		
CODIGO	SUPERFICIE PARCIAL	SUPERFICIE ACUMULADA
E 2	82474,79	213936,80

LIMITE RESTAURACIÓN 735.879,91 m²
 LIMITE EXPLOTACIÓN 492.592,99 m²
 SUPERFICIE RESTAURACIÓN FASE N° 2 71.275,67 m²
 SUPERFICIE EXPLOTACIÓN FASE N° 2 82.474,79 m²
 SUPERFICIE RESTAURACIÓN FASE N° 1 99.915,6 m²
 SUPERFICIE ABIERTAS EXPLOTACIÓN FASE N° 1 106.458,3 m²

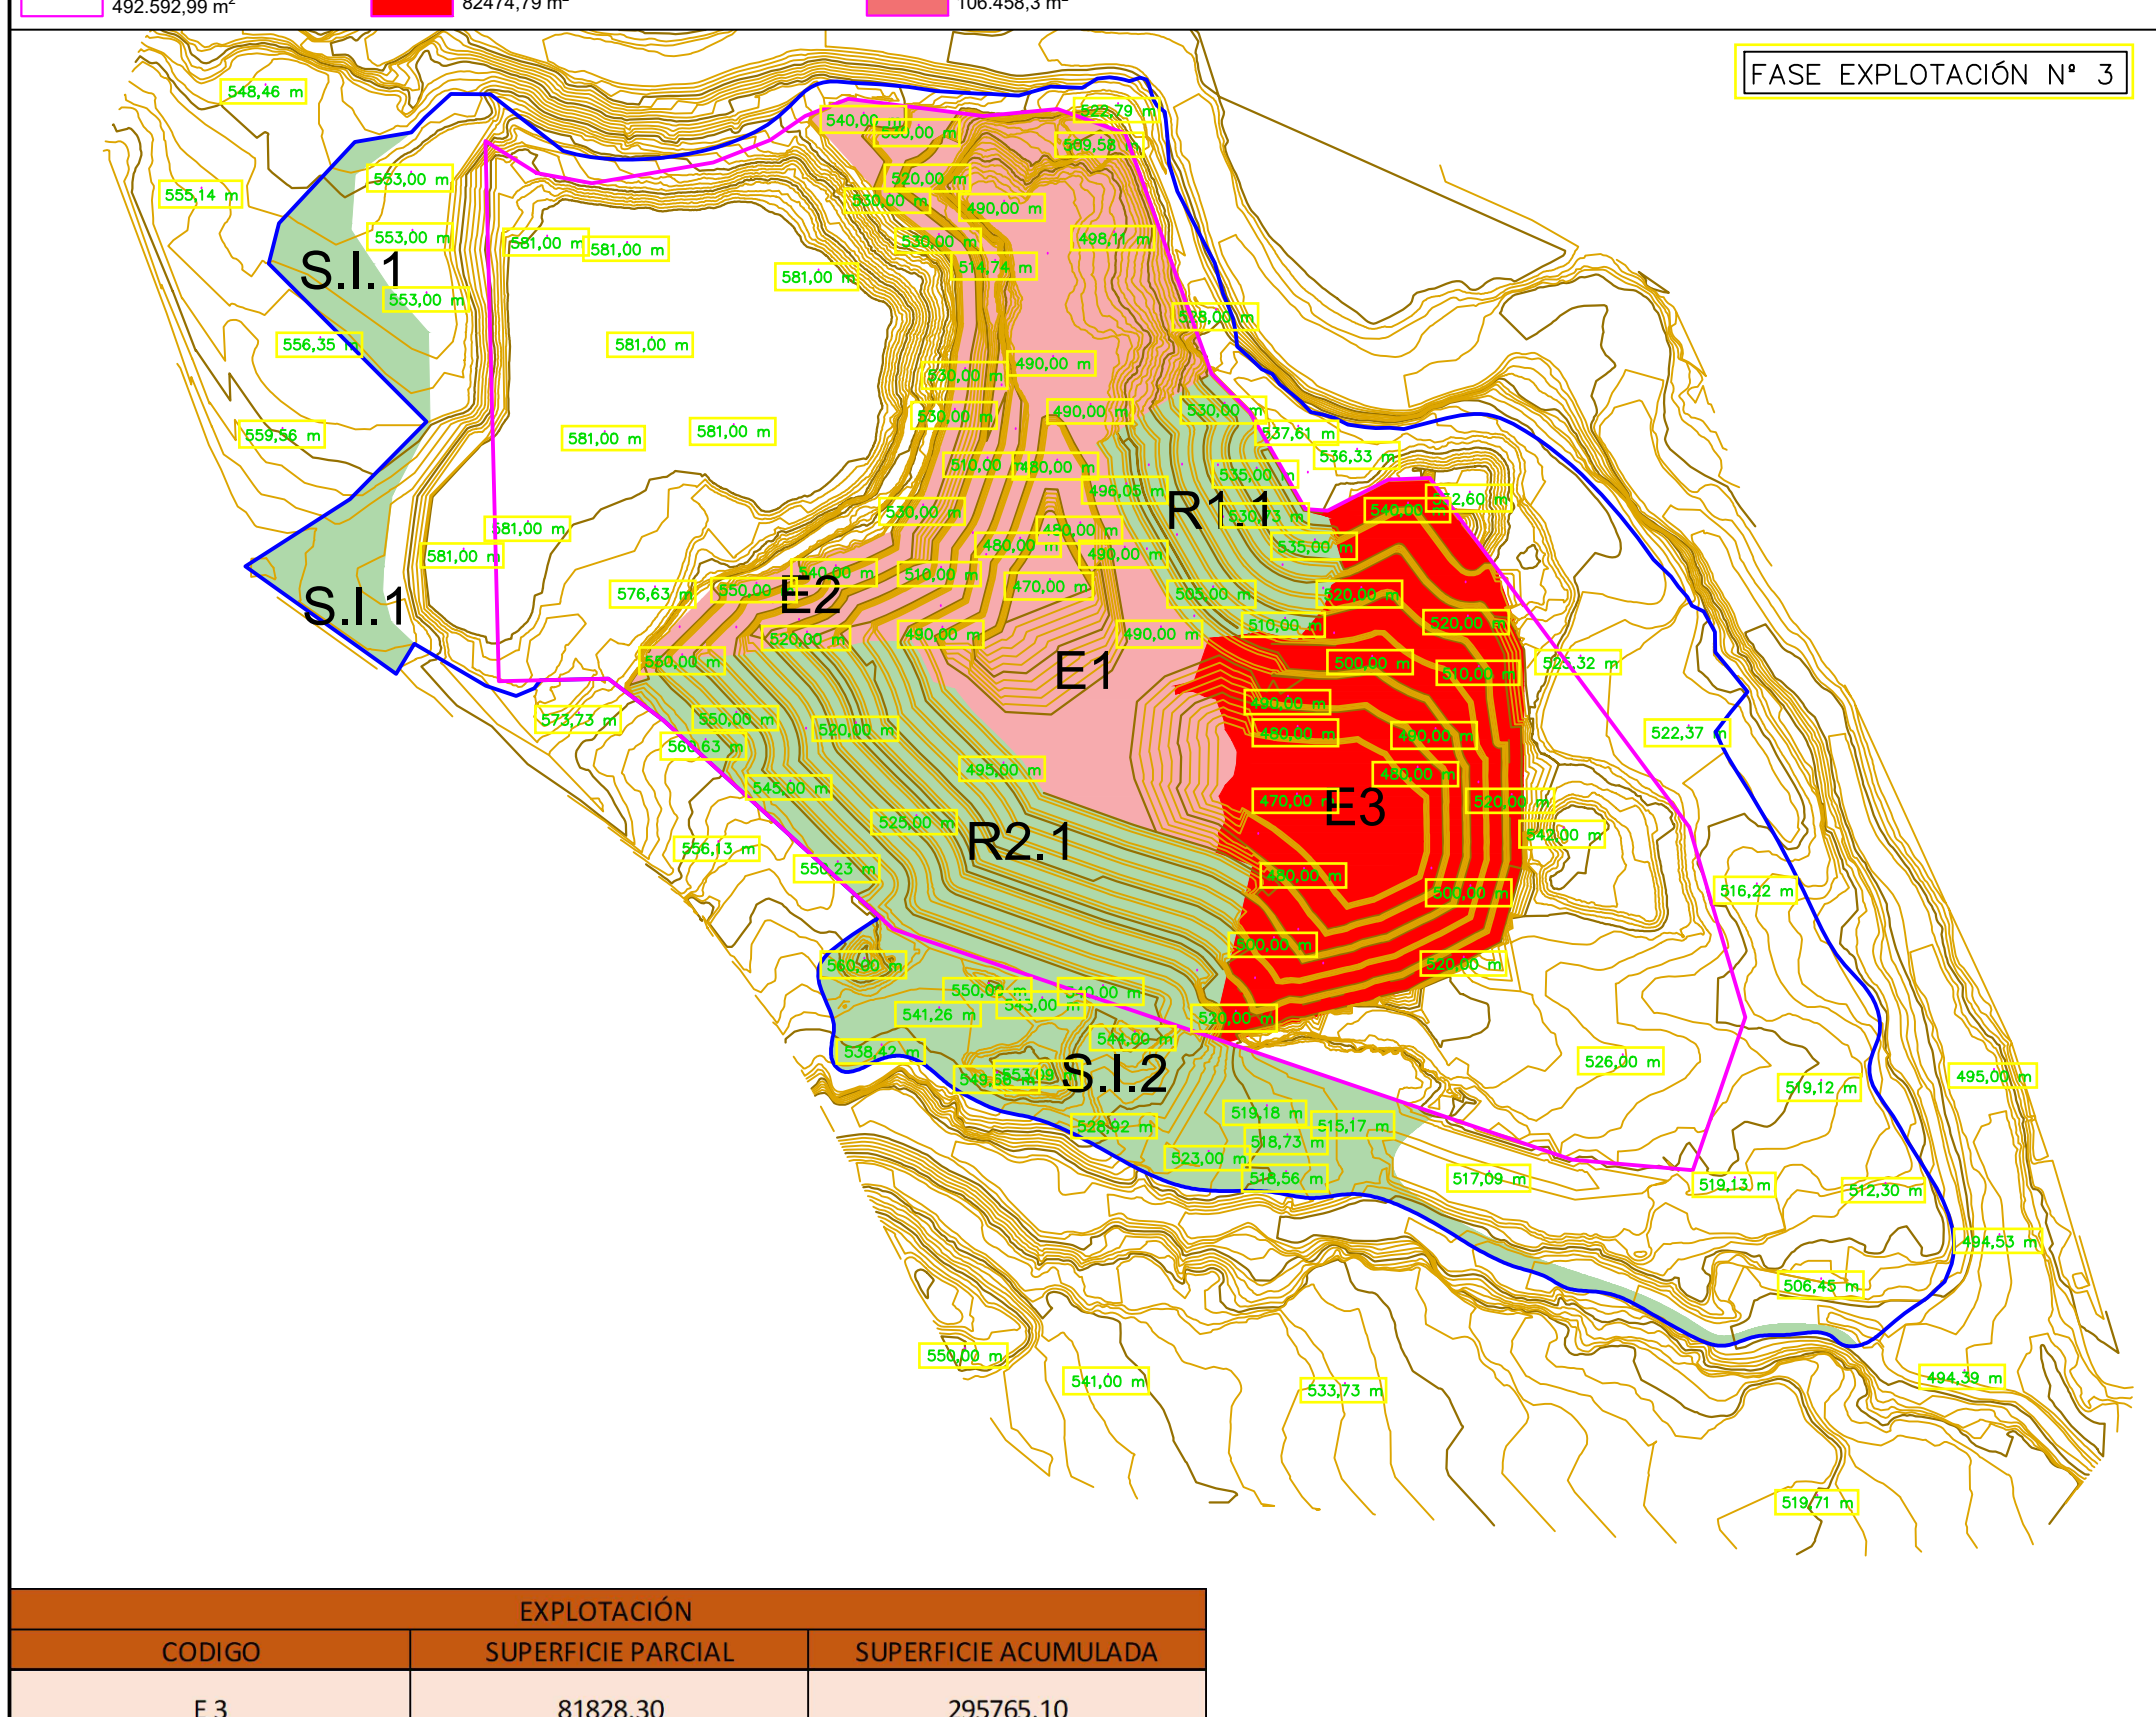

EXPLOTACIÓN		
CODIGO	SUPERFICIE PARCIAL	SUPERFICIE ACUMULADA
E 3	81828,30	295765,10

LIMITE RESTAURACIÓN 735.879,91 m²
 LIMITE EXPLOTACIÓN 492.592,99 m²
 SUPERFICIE RESTAURACIÓN FASE N° 1-2 176.175,8 m²
 SUPERFICIE EXPLOTACIÓN FASE N° 3 81.828,3 m²
 SUPERFICIE ABIERTAS EXPLOTACIÓN FASE N° 1-2 117.657,41 m²

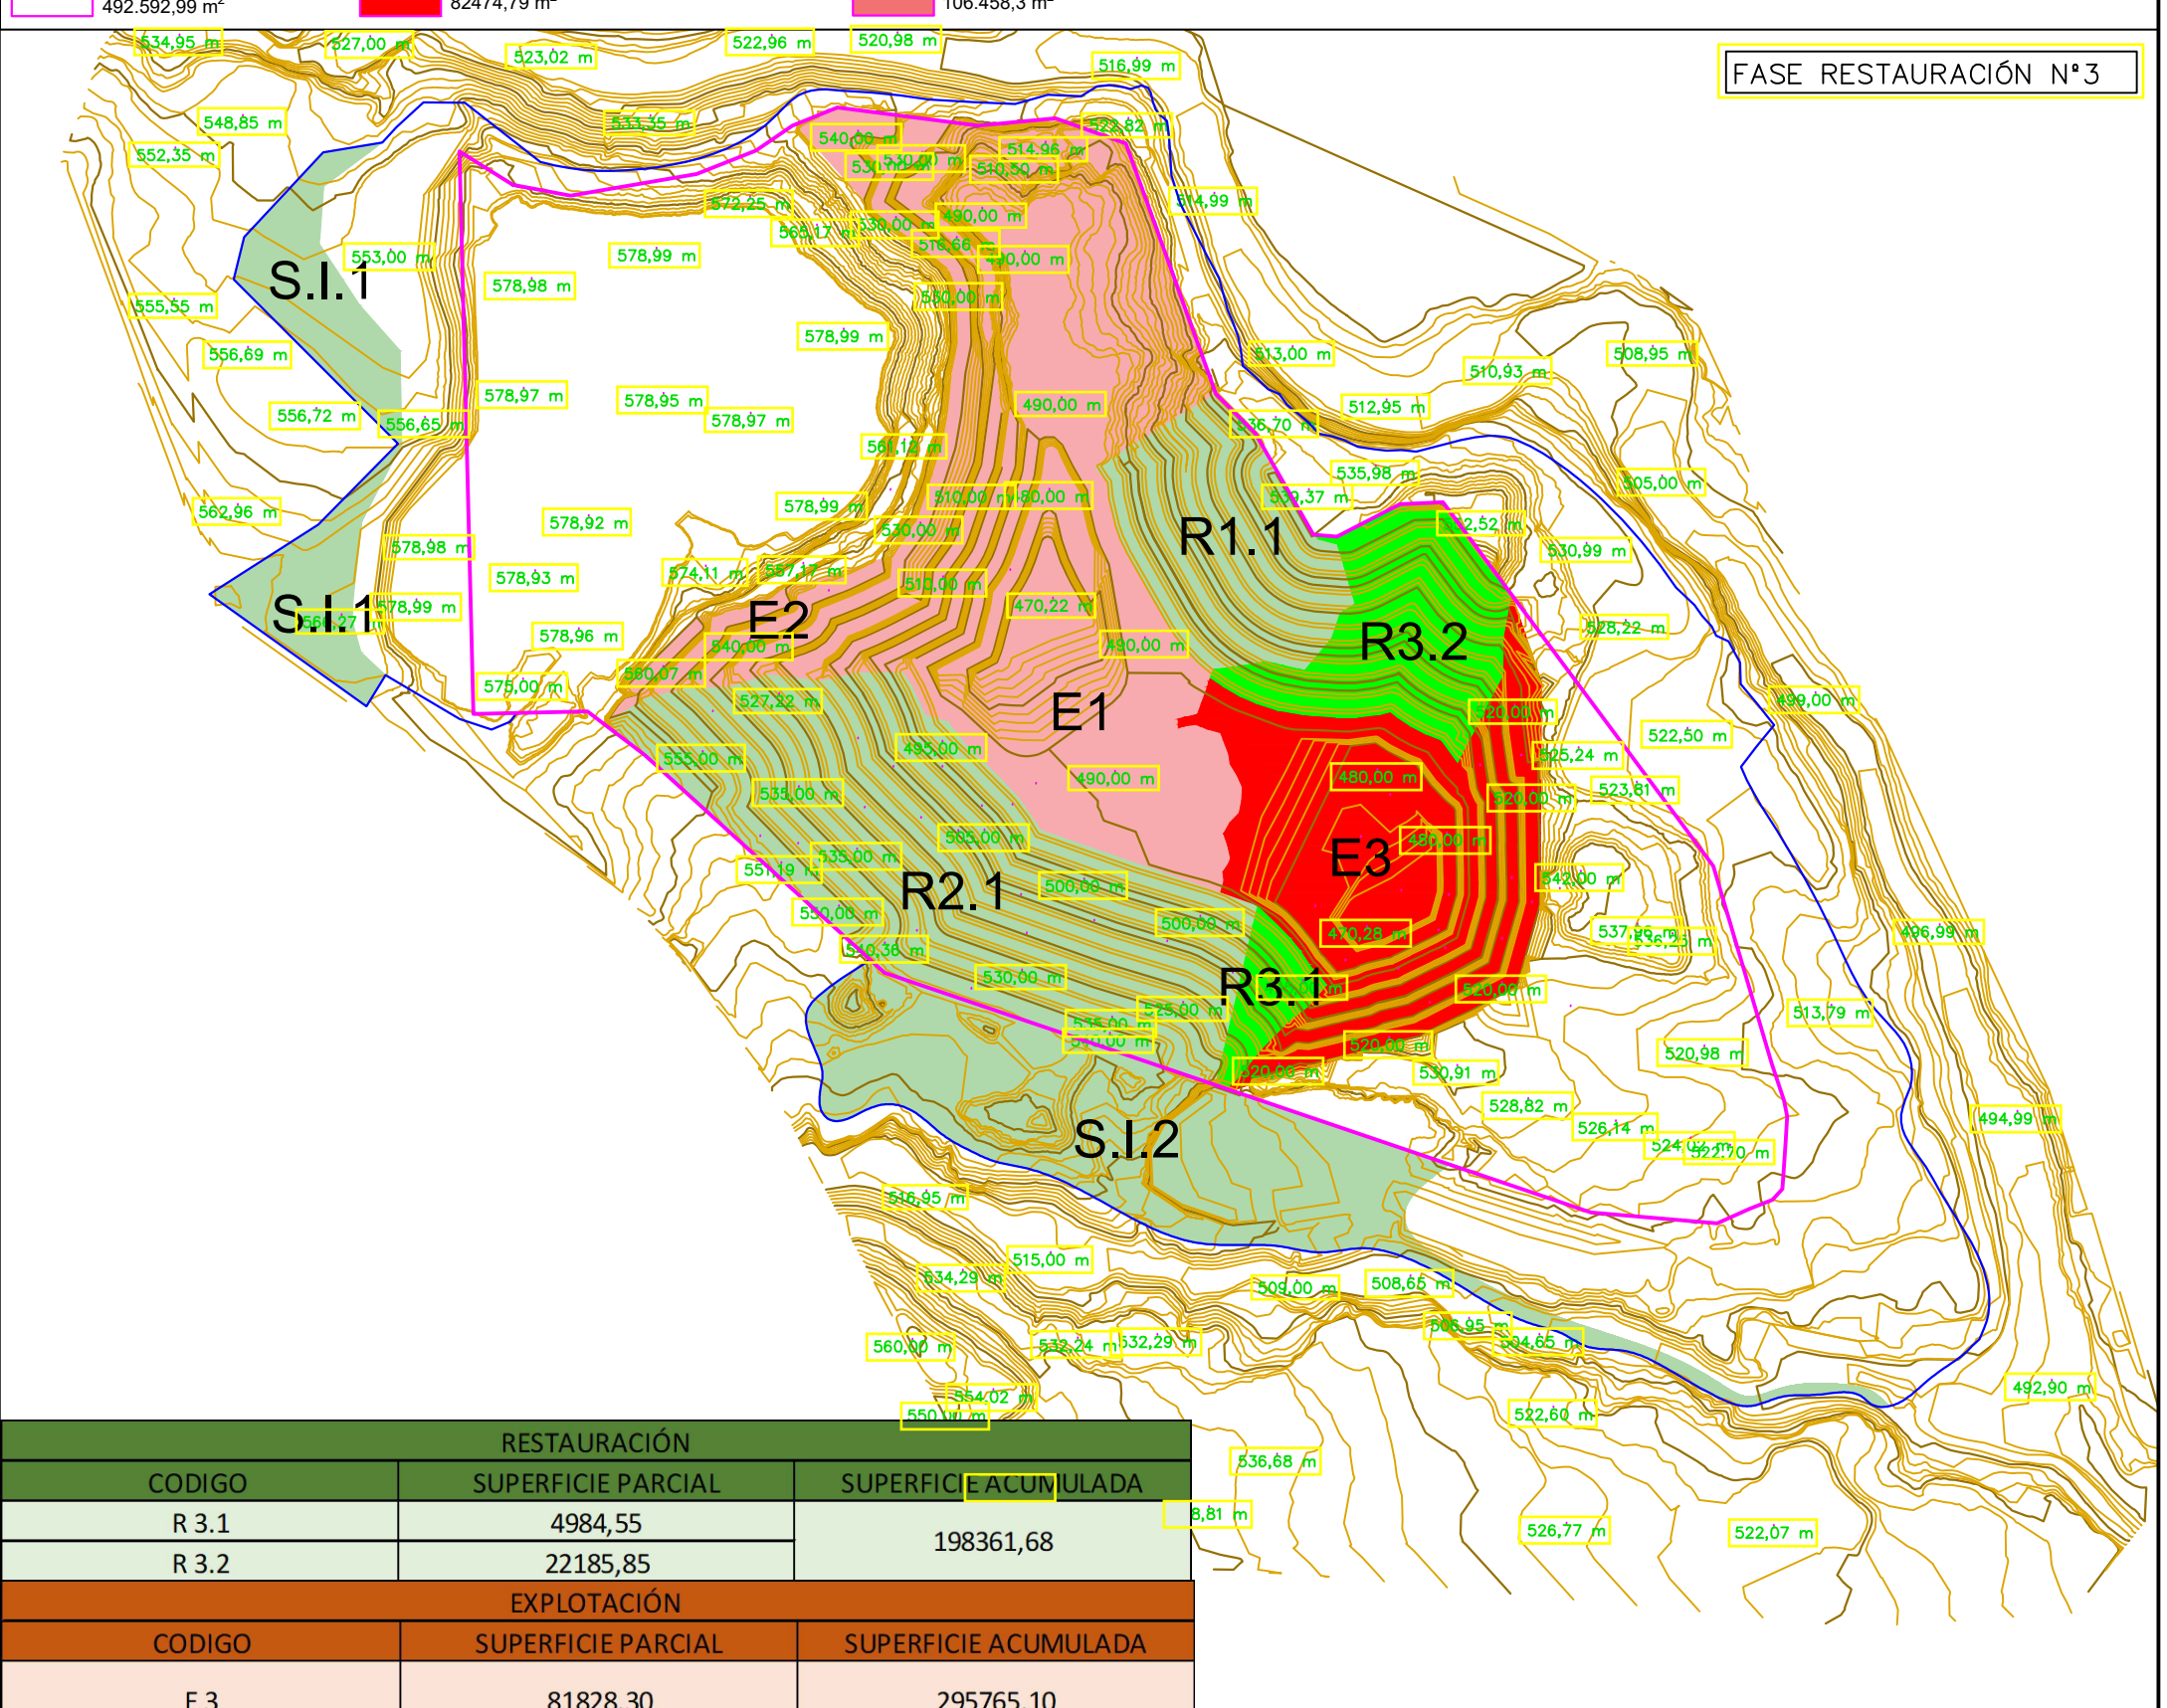


RESTAURACIÓN		
CODIGO	SUPERFICIE PARCIAL	SUPERFICIE ACUMULADA
R 3.1	4984,55	198361,68
R 3.2	22185,85	

EXPLOTACIÓN		
CODIGO	SUPERFICIE PARCIAL	SUPERFICIE ACUMULADA
E 3	81828,30	295765,10

LIMITE RESTAURACIÓN 735.879,91 m²
 LIMITE EXPLOTACIÓN 492.592,99 m²
 SUPERFICIE RESTAURACIÓN FASE N° 3 27.170,40 m²
 SUPERFICIE EXPLOTACIÓN FASE N° 3 81.828,30 m²
 SUPERFICIE RESTAURACIÓN FASE N° 1-2 176.175,8 m²
 SUPERFICIE ABIERTAS EXPLOTACIÓN FASE N° 1-2 117.657,41 m²

PLAN DE RESTAURACIÓN INTEGRAL DEL PROYECTO DE AMPLIACIÓN DE LA EXPLOTACIÓN MINERA EN LA C.M. DENOMINADA "MERCEDES-BIS" N° 1.367 SITUADA EN EL T.M. DE VILLAR DEL ARZOBISPO (VALENCIA)


PROMOTOR	ARCIGRES, S.L.	FECHA	AGO/2016
SITUACIÓN	TÉRMINO MUNICIPAL DE HIGUERUELAS Y VILLAR DEL ARZOBISPO (VALENCIA)		
INGENIERO	VICENTE BOTELLA CASTELLÓ. INGENIERO TEC. FORESTAL COLG. N° 5.246	FORMATO	DIN A-1
PLANO	PLANIFICACIÓN AVANCE RESTAURACIÓN	E	1:5.000 N° 26.1

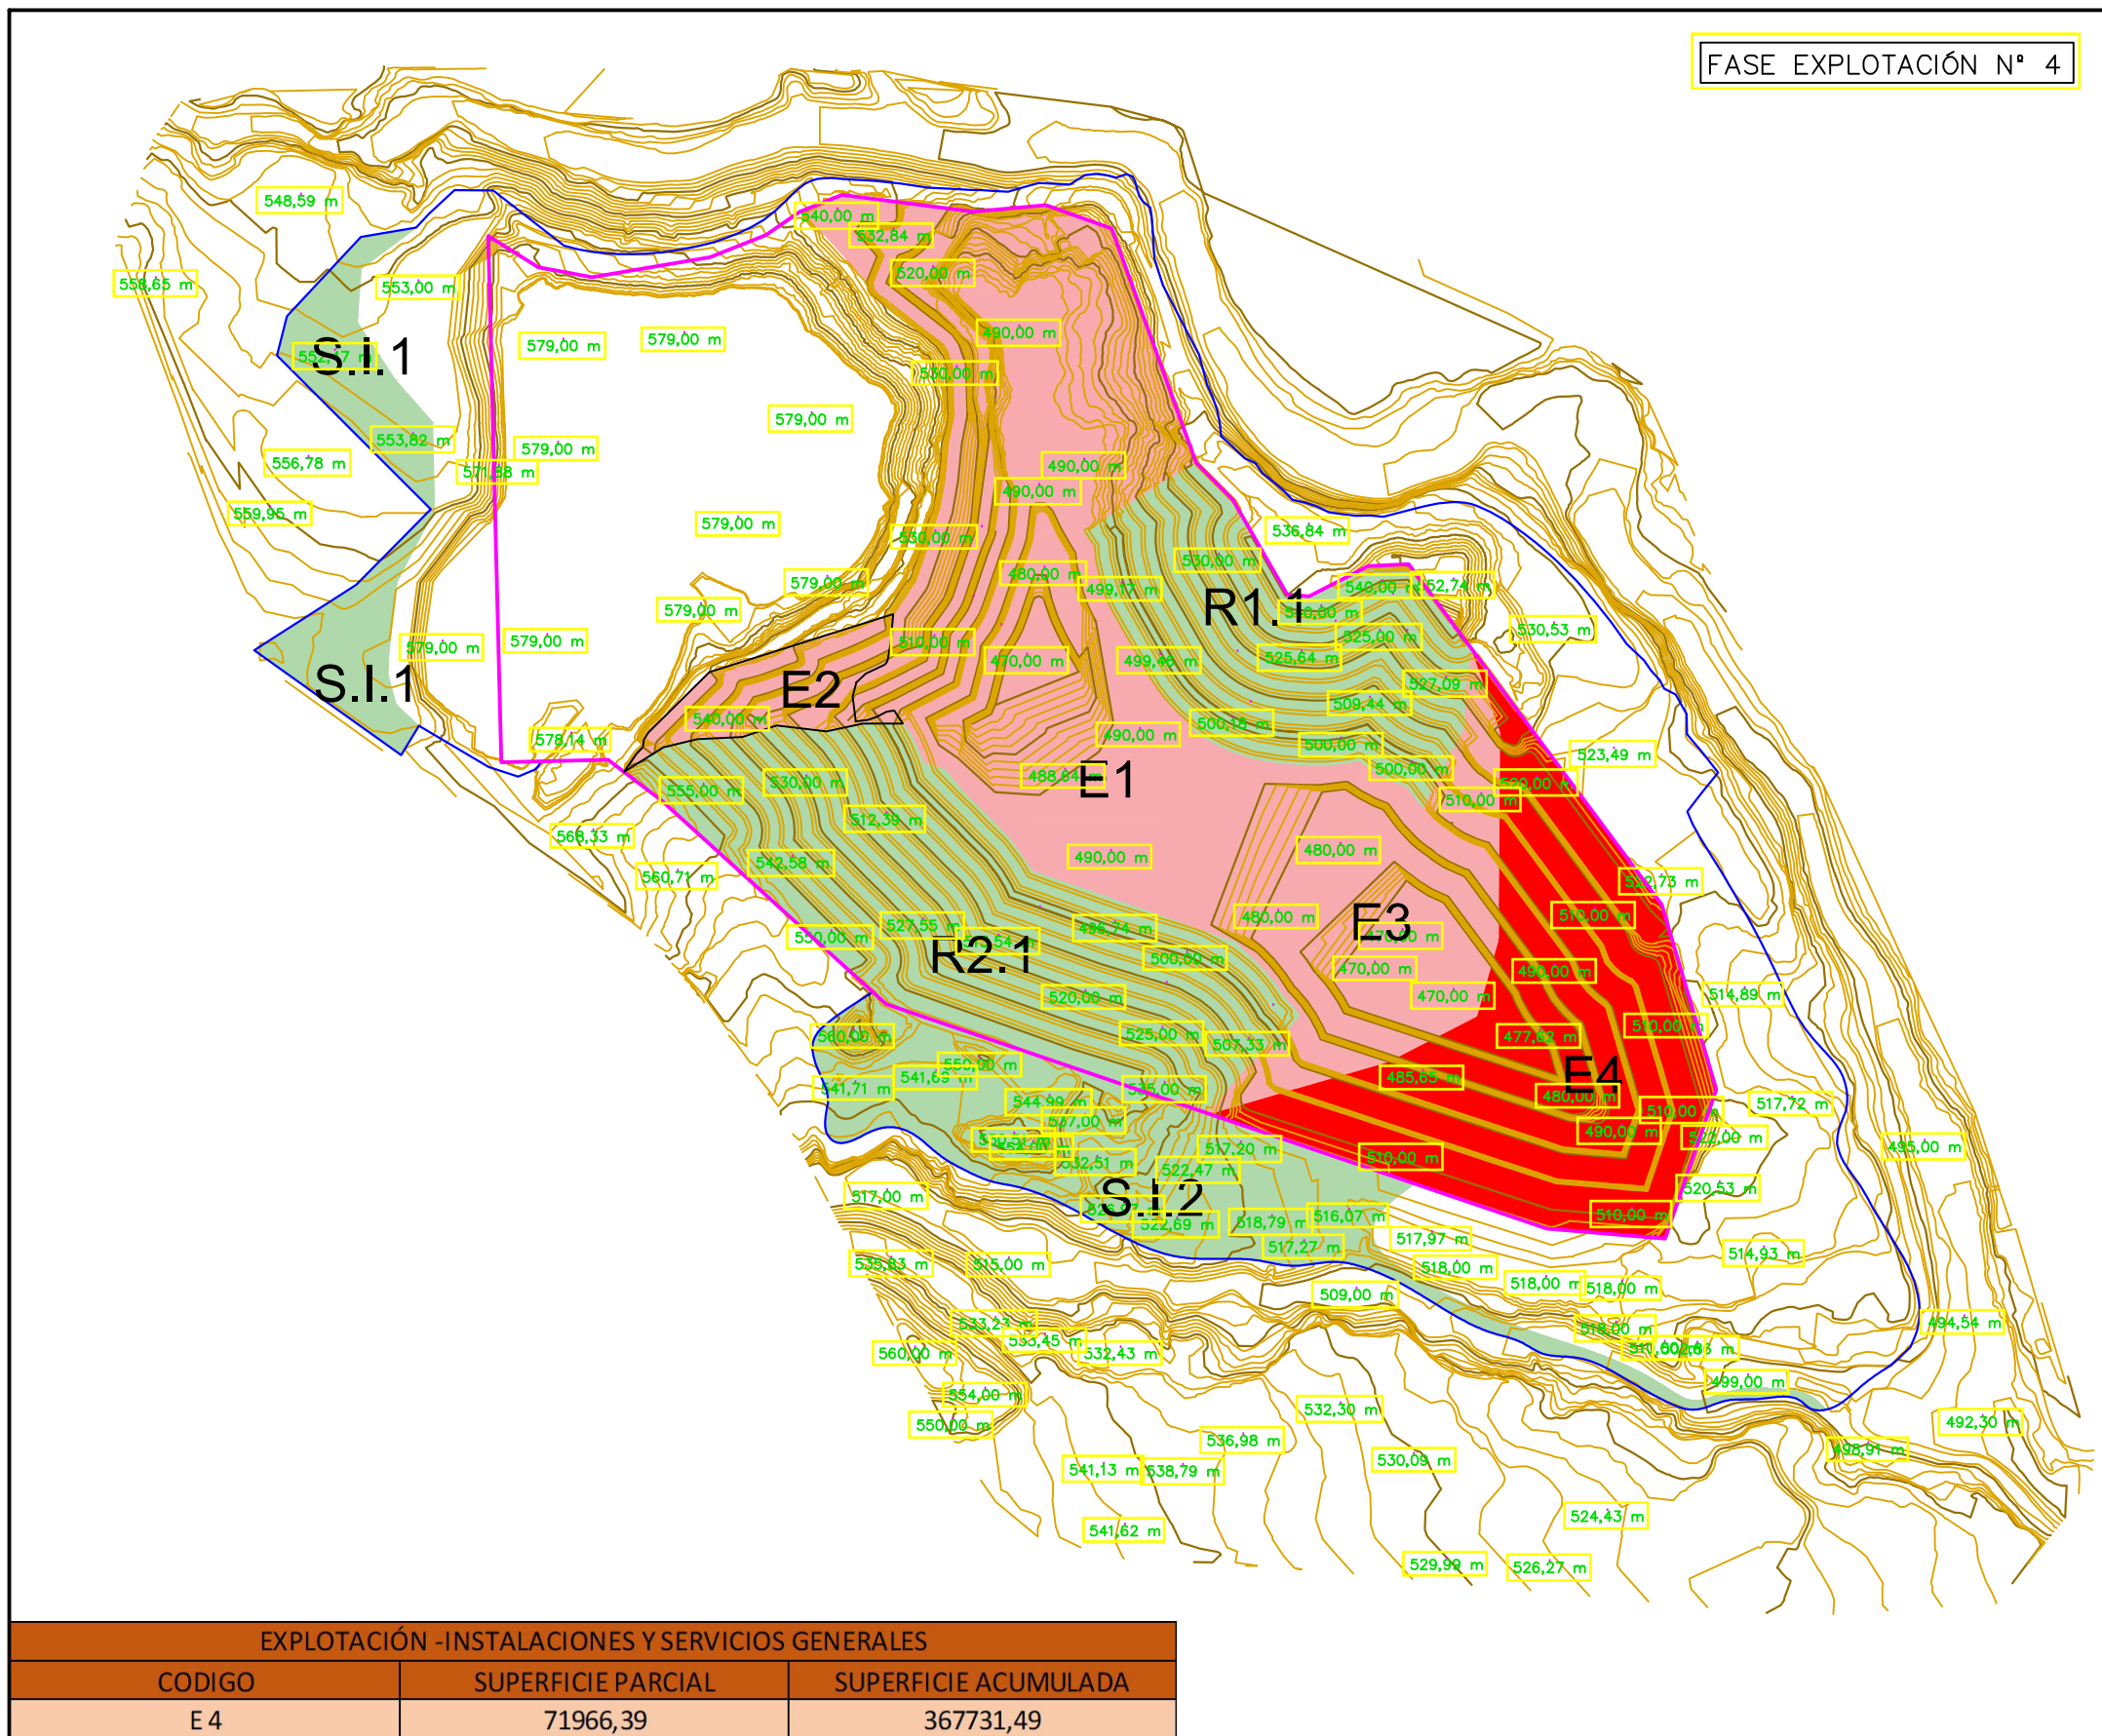

FASE EXPLOTACIÓN N° 4

EXPLOTACIÓN -INSTALACIONES Y SERVICIOS GENERALES		
CODIGO	SUPERFICIE PARCIAL	SUPERFICIE ACUMULADA
E 4	71966,39	367731,49

LÍMITE RESTAURACIÓN	735.879,91 m ²	SUPERFICIE RESTAURACIÓN FASE N° 1-3	198.361,68 m ²
LÍMITE EXPLOTACIÓN	492.592,99 m ²	SUPERFICIE EXPLOTACIÓN FASE N° 4	71.966,39 m ²
		SUPERFICIE ABIERTAS EXPLOTACIÓN FASE N° 1-3	172.315,29 m ²

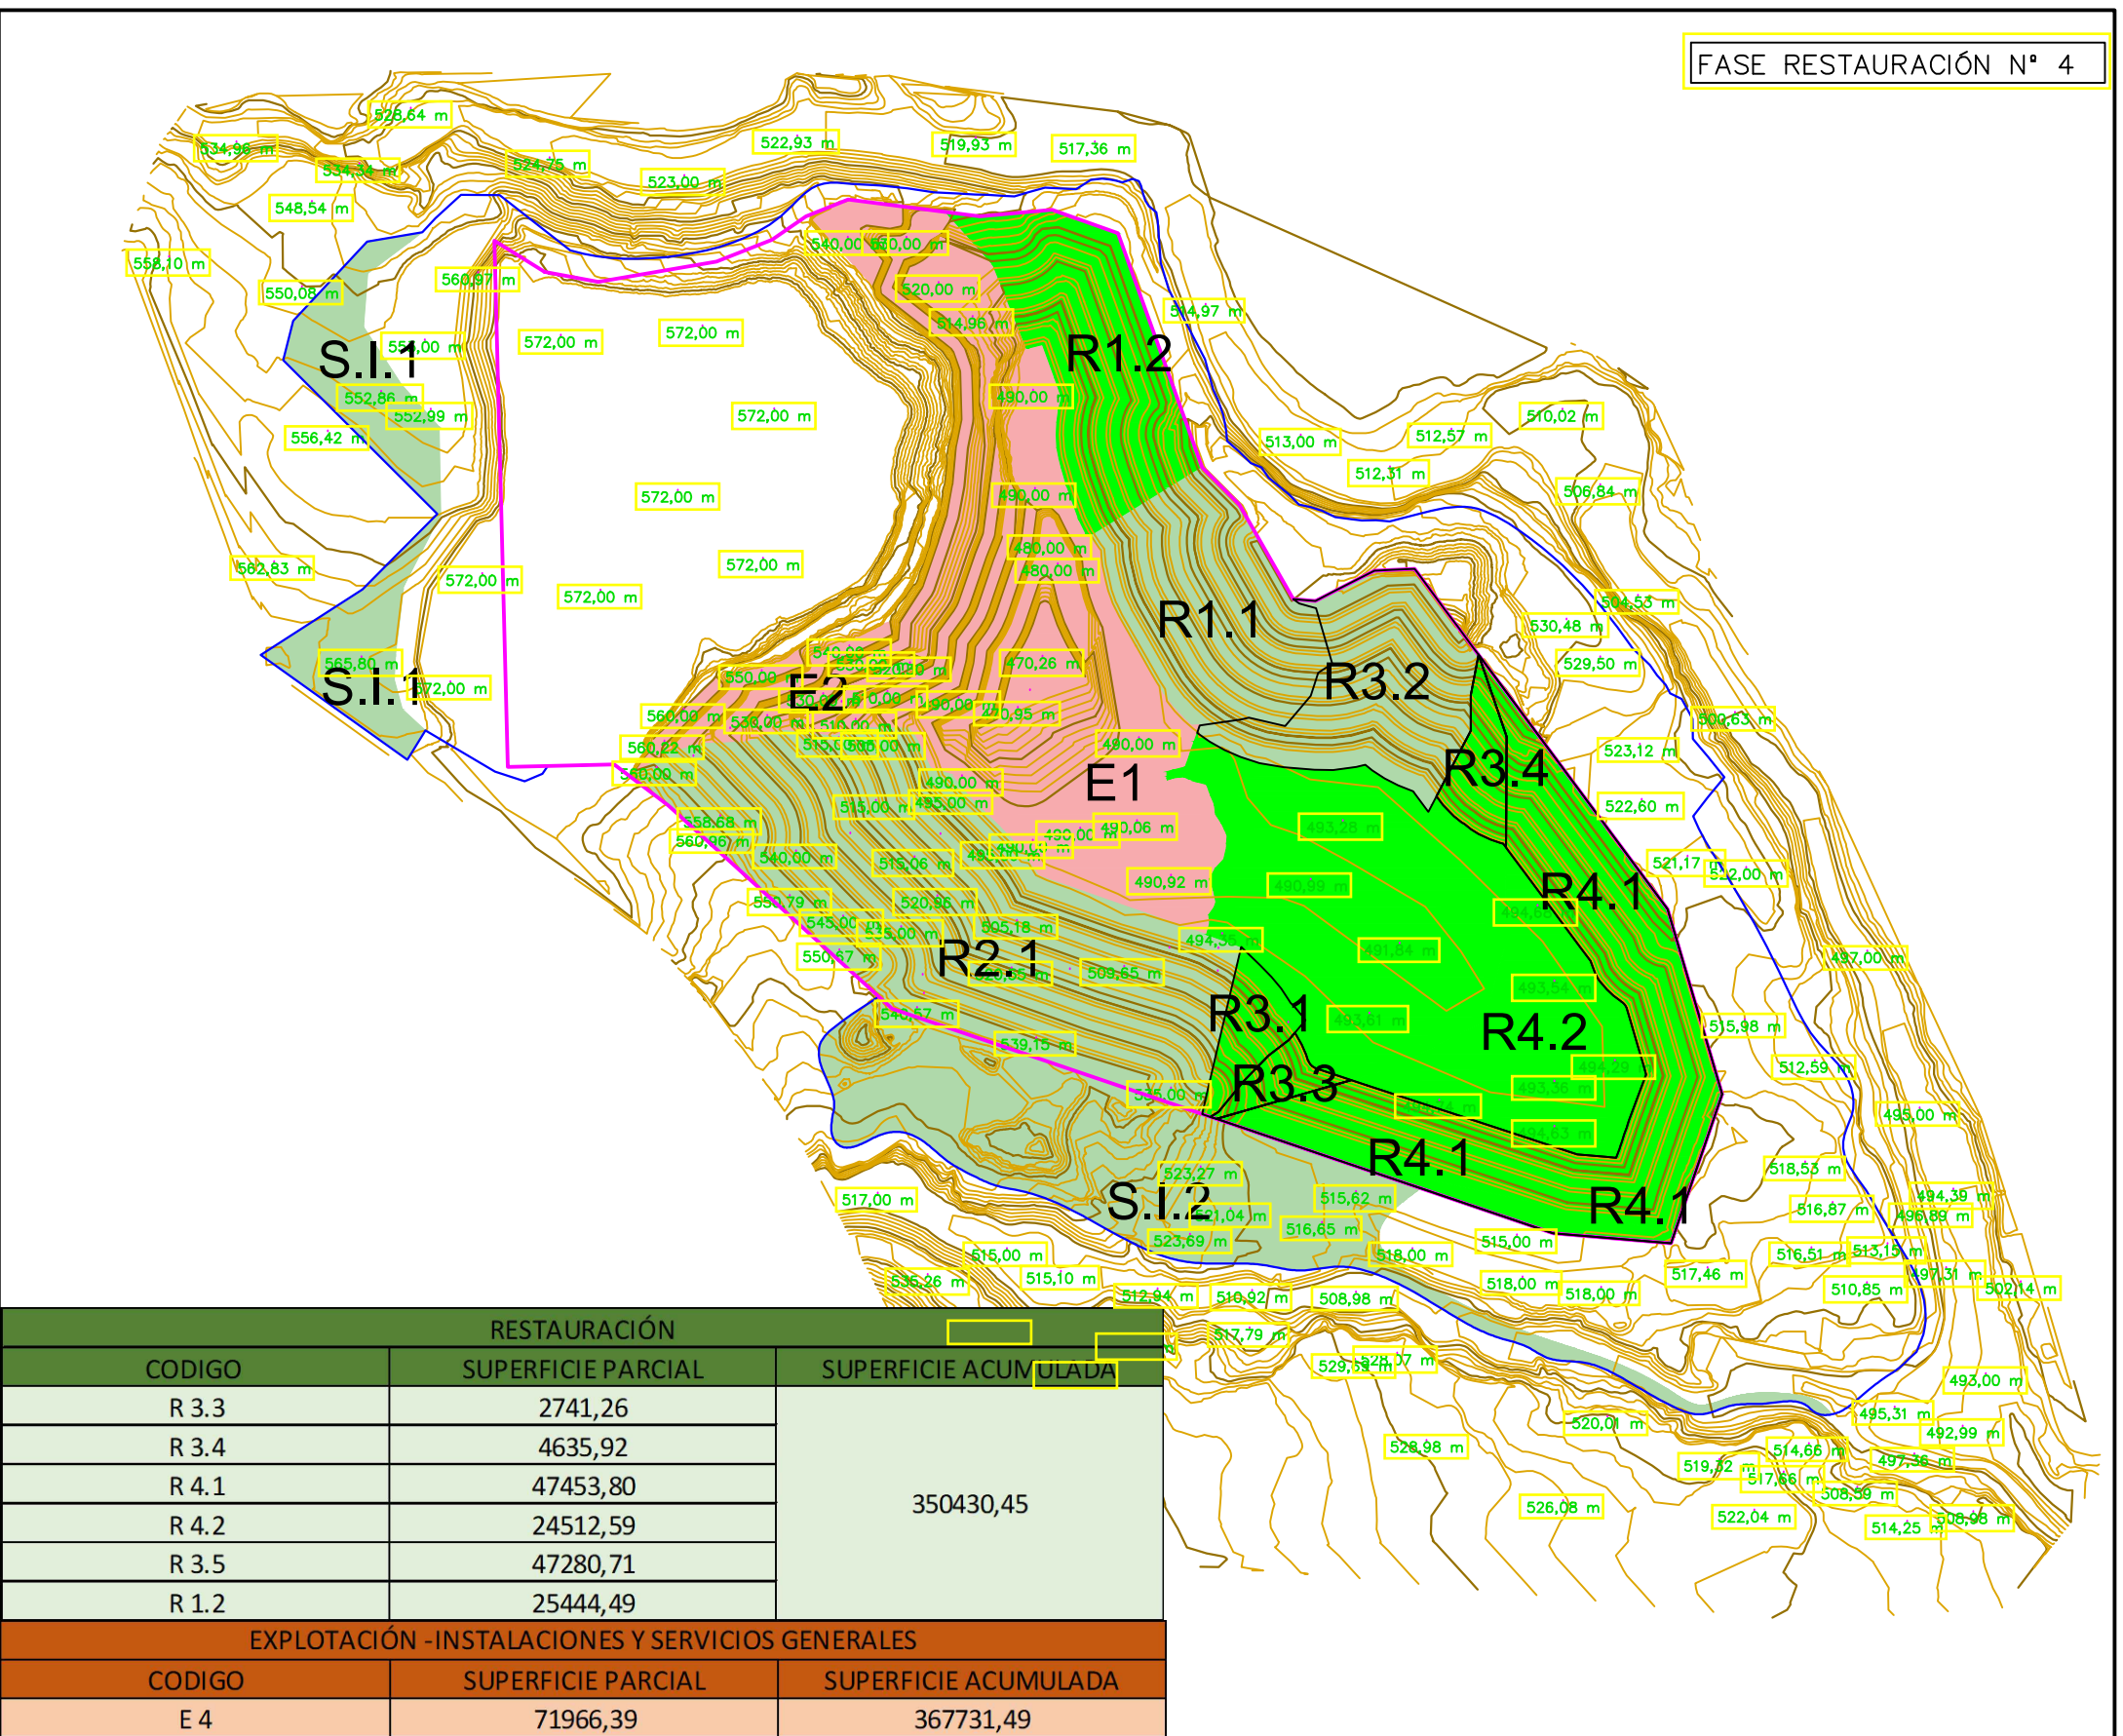


FASE RESTAURACIÓN N° 4

RESTAURACIÓN		
CODIGO	SUPERFICIE PARCIAL	SUPERFICIE ACUMULADA
R 3.3	2741,26	350430,45
R 3.4	4635,92	
R 4.1	47453,80	
R 4.2	24512,59	
R 3.5	47280,71	
R 1.2	25444,49	

EXPLOTACIÓN -INSTALACIONES Y SERVICIOS GENERALES		
CODIGO	SUPERFICIE PARCIAL	SUPERFICIE ACUMULADA
E 4	71966,39	367731,49


LÍMITE RESTAURACIÓN	735.879,91 m ²	SUPERFICIE RESTAURACIÓN FASE N° 4	152.068,77 m ²
LÍMITE EXPLOTACIÓN	492.592,99 m ²	SUPERFICIE EXPLOTACIÓN FASE N° 4	71.966,39 m ²
		SUPERFICIE ABIERTAS EXPLOTACIÓN FASE N° 1-3	99.112,92 m ²

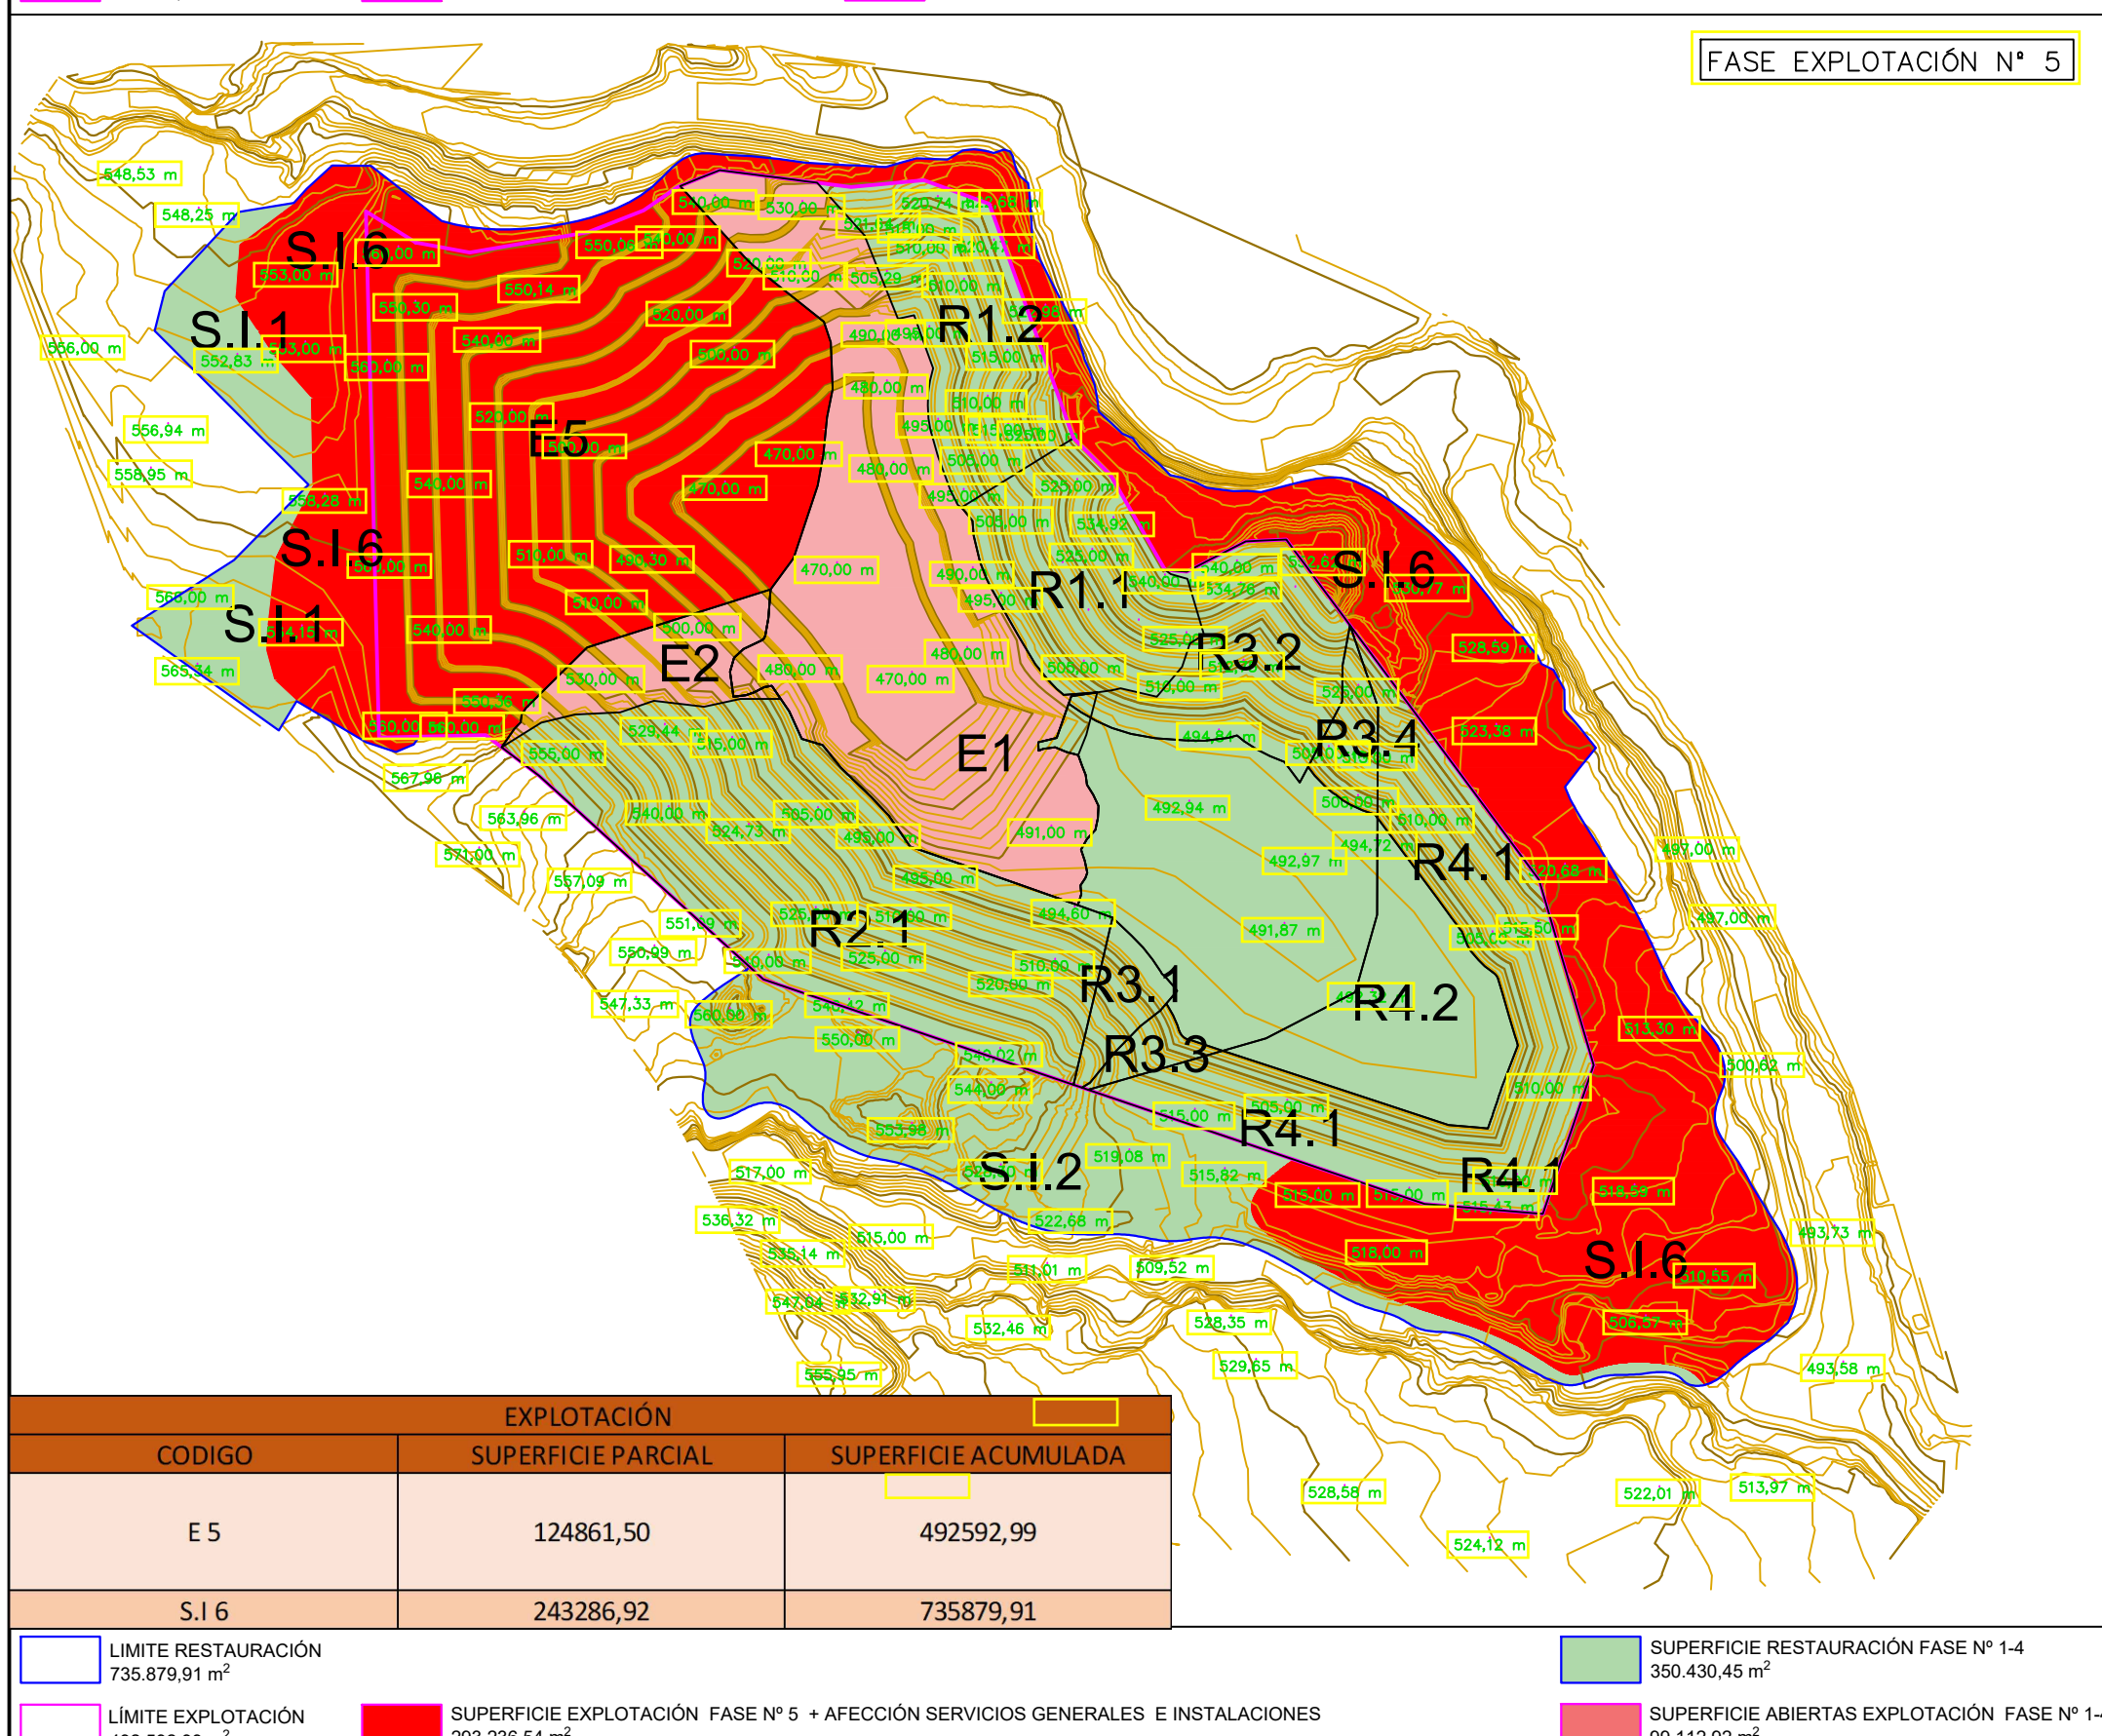

FASE EXPLOTACIÓN N° 5

EXPLOTACIÓN		
CODIGO	SUPERFICIE PARCIAL	SUPERFICIE ACUMULADA
E 5	124861,50	492592,99
S.I 6	243286,92	735879,91

LÍMITE RESTAURACIÓN	735.879,91 m ²	SUPERFICIE RESTAURACIÓN FASE N° 1-4	390.430,45 m ²
LÍMITE EXPLOTACIÓN	492.592,99 m ²	SUPERFICIE EXPLOTACIÓN FASE N° 5 + AFECCIÓN SERVICIOS GENERALES E INSTALACIONES	293.238,54 m ²
		SUPERFICIE ABIERTAS EXPLOTACIÓN FASE N° 1-4	99.112,92 m ²

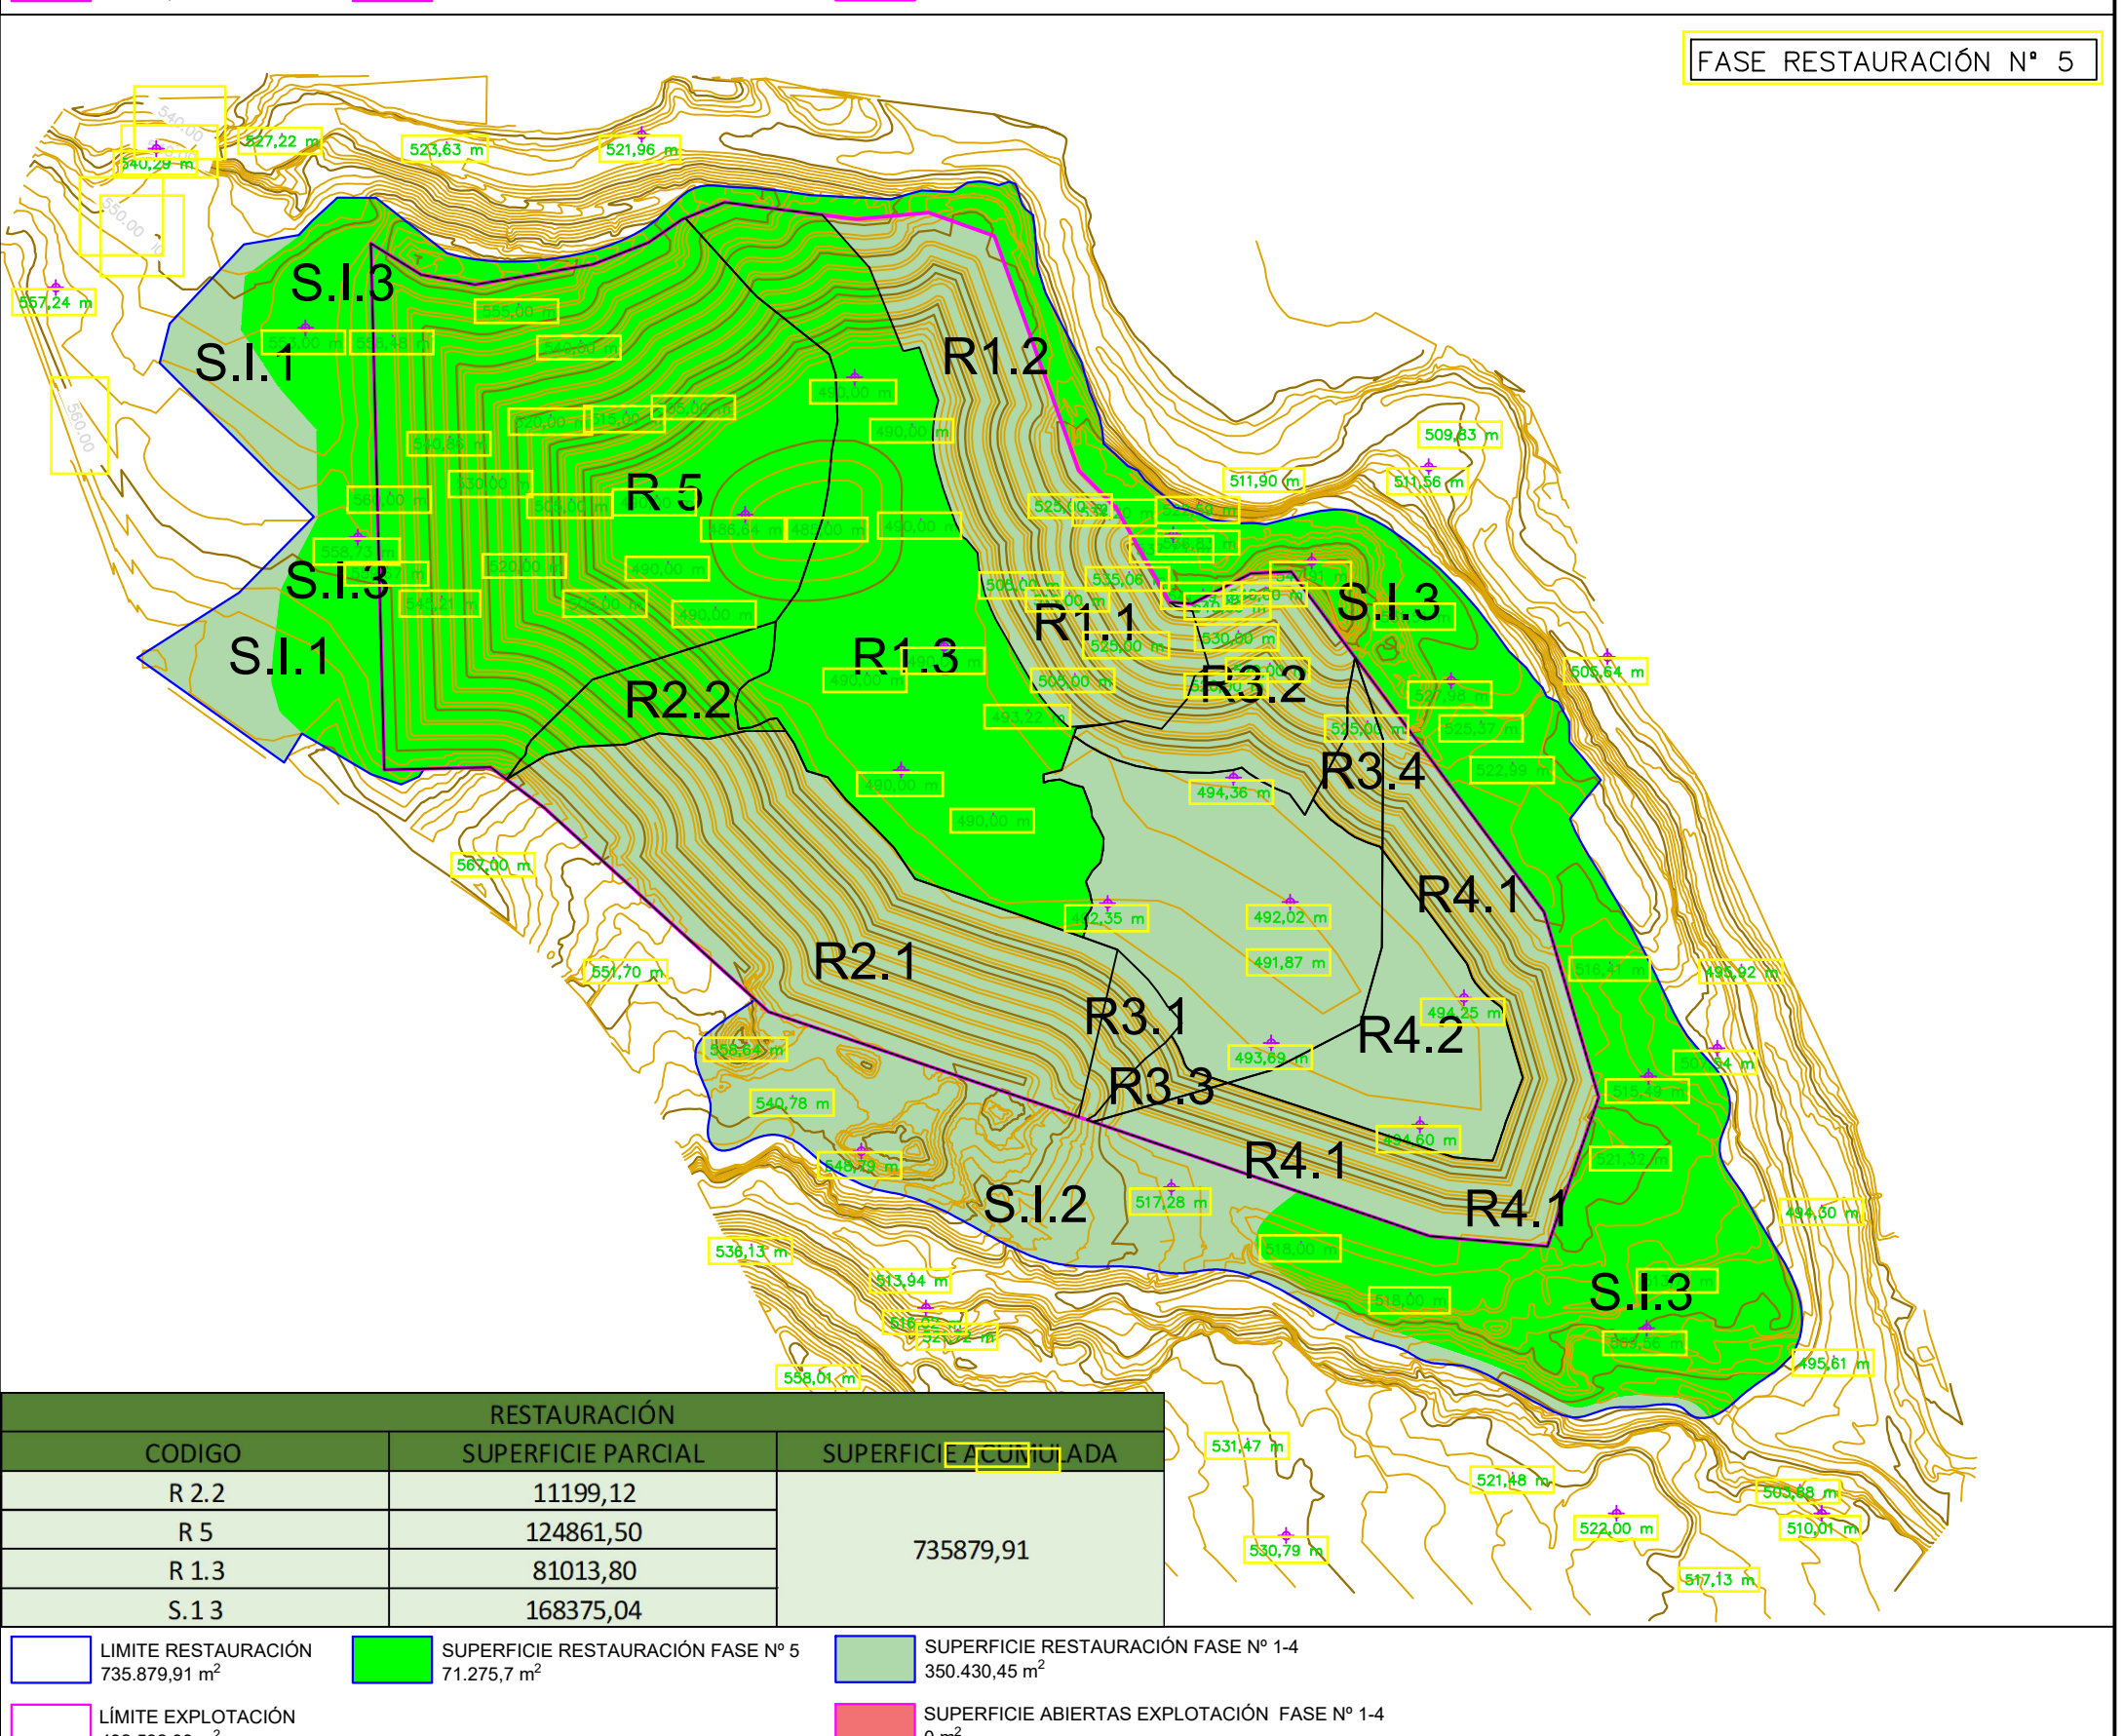

FASE RESTAURACIÓN N° 5

RESTAURACIÓN		
CODIGO	SUPERFICIE PARCIAL	SUPERFICIE ACUMULADA
R 2.2	11199,12	735879,91
R 5	124861,50	
R 1.3	81013,80	
S.I.3	168375,04	

LÍMITE RESTAURACIÓN	735.879,91 m ²	SUPERFICIE RESTAURACIÓN FASE N° 5	71.275,7 m ²
LÍMITE EXPLOTACIÓN	492.592,99 m ²	SUPERFICIE RESTAURACIÓN FASE N° 1-4	390.430,45 m ²
		SUPERFICIE ABIERTAS EXPLOTACIÓN FASE N° 1-4	0 m ²

TABLA RESUMEN AVANCE FASES DE EXPLOTACIÓN-RESTAURACIÓN

EXPLOTACIÓN -INSTALACIONES Y SERVICIOS GENERALES			RESTAURACIÓN		
CODIGO	SUPERFICIE PARCIAL	SUPERFICIE ACUMULADA	CODIGO	SUPERFICIE PARCIAL	SUPERFICIE ACUMULADA
E 1	131462,02	131462,02	R 1.1	25003,73	99915,61
			S.I.1	21391,14	
			S.I.2	53520,75	
E 2	82474,79	213936,80	R 2.1	71275,67	171191,28
			R 3.1	4984,55	
E 3	81828,30	295765,10	R 3.2	22185,85	198361,68
			R 3.3	2741,26	
E 4	71966,39	367731,49	R 3.4	4635,92	350430,45
			R 4.1	47453,80	
			R 4.2	24512,59	
			R 3.5	47280,71	
			R 1.2	25444,49	
			R 2.2	11199,12	
E 5	124861,50	492592,99	R 5	124861,50	567504,87
			R 1.3	81013,80	
			S.I.3	168375,04	
S.I.6	243286,92	735879,91	S.I.3	168375,04	735879,91
SUPERFICIE TOTAL		735879,91	SUPERFICIE TOTAL		735879,91

TABLA RESUMEN AVANCE FASES DE EXPLOTACIÓN-RESTAURACIÓN

FASES DE EXPLOTACIÓN-RESTAURACIÓN			
EXPLOTACIÓN	RESTAURACIÓN	TOTAL	TOTAL
E1	1.1	25003,731	131462,016
	1.2	25444,490	
	1.3	81013,795	
E2	2.1	71275,665	82474,787
	2.2	11199,122	
E3	3.1	4984,5	81828,295
	3.2	22185,9	
	3.3	2741,3	
	3.4	4635,9	
	3.5	47280,7	
	TOTAL	81828,295	
E4	4.1	47453,8	71966,391
	4.2	24512,6	
E 5	5	124861,5	124861,50
S.I	1	21391,1	243286,918
	2	53520,7	
	3	168375,037	
TOTAL	TOTAL	735879,908	735879,908

PLAN DE RESTAURACIÓN INTEGRAL DEL PROYECTO DE AMPLIACIÓN DE LA EXPLOTACIÓN MINERA EN LA C.M. DENOMINADA "MERCEDES-BIS" N° 1.367 SITUADA EN EL T.M. DE VILLAR DEL ARZOBISPO (VALENCIA)

PROMOTOR	ARCIGRES, S.L.	FECHA	AGO/2016
SITUACIÓN	TÉRMINO MUNICIPAL DE HIGUERUELAS Y VILLAR DEL ARZOBISPO (VALENCIA)		
INGENIERO	VICENTE BOTELLA CASTELLÓ. INGENIERO TEC. FORESTAL COLG. N° 8.246	FORMATO	DIN A-1
PLANO	PLANIFICACIÓN AVANCE RESTAURACIÓN	E	1:5.000 N° 26.2