

PETICIONARIO

TERRY WORKS S.L.

PROYECTO ESTUDIO DE IMPACTO AMBIENTAL DEL PROYECTO DE PASE A CONCESIÓN DEL PERMISO DE INVESTIGACIÓN "CAUDETE" Nº 3127, TT, MMI DE CAUDETE DE LAS FUENTES, FUENTERRIBES Y UTEL.

EL DIBUJANTE

Foto: Antonio Fernández Puente

DESIGNACIÓN DEL PLANO
TOPOGRAFIA GENERAL DEL ENTORNO DE LAS CUADRÍCULAS DEL PASE A CONCESIÓN

Nº PLANO
4

FECHA
Marzo 2022


ESCALA
1:10.000









PETICIONARIO		TERRY WORKS S.L.	
PROYECTO		ESTUDIO DE IMPACTO AMBIENTAL DEL PROYECTO DE PASE A CONCESION DEL P.I. "CAUDETE" N° 3127,171.MI DE CAUDETE DE LAS FUENTES, FUENTERRIBES Y UTIEL.	
DESIGNACION DEL PLANO	SITUACION DE LAS VIAS PECUARIAS RESPECTO A LAS CUADRICULAS DEL PASE A CONCESION	N° PLANO	5
EL ING. TEC. MINAS	EL DIBUJANTE	FECHA	Marzo 2022
Fto. Antonio Ferrnandez Puente		Fto. Emilio Nieto Serrano	

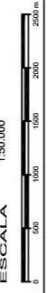
CANADA VEREDA COLADA	SUPERFICIE EXPLOTACION DEFINIDA CUADRICULAS PASE A CONCESION
----------------------------	---

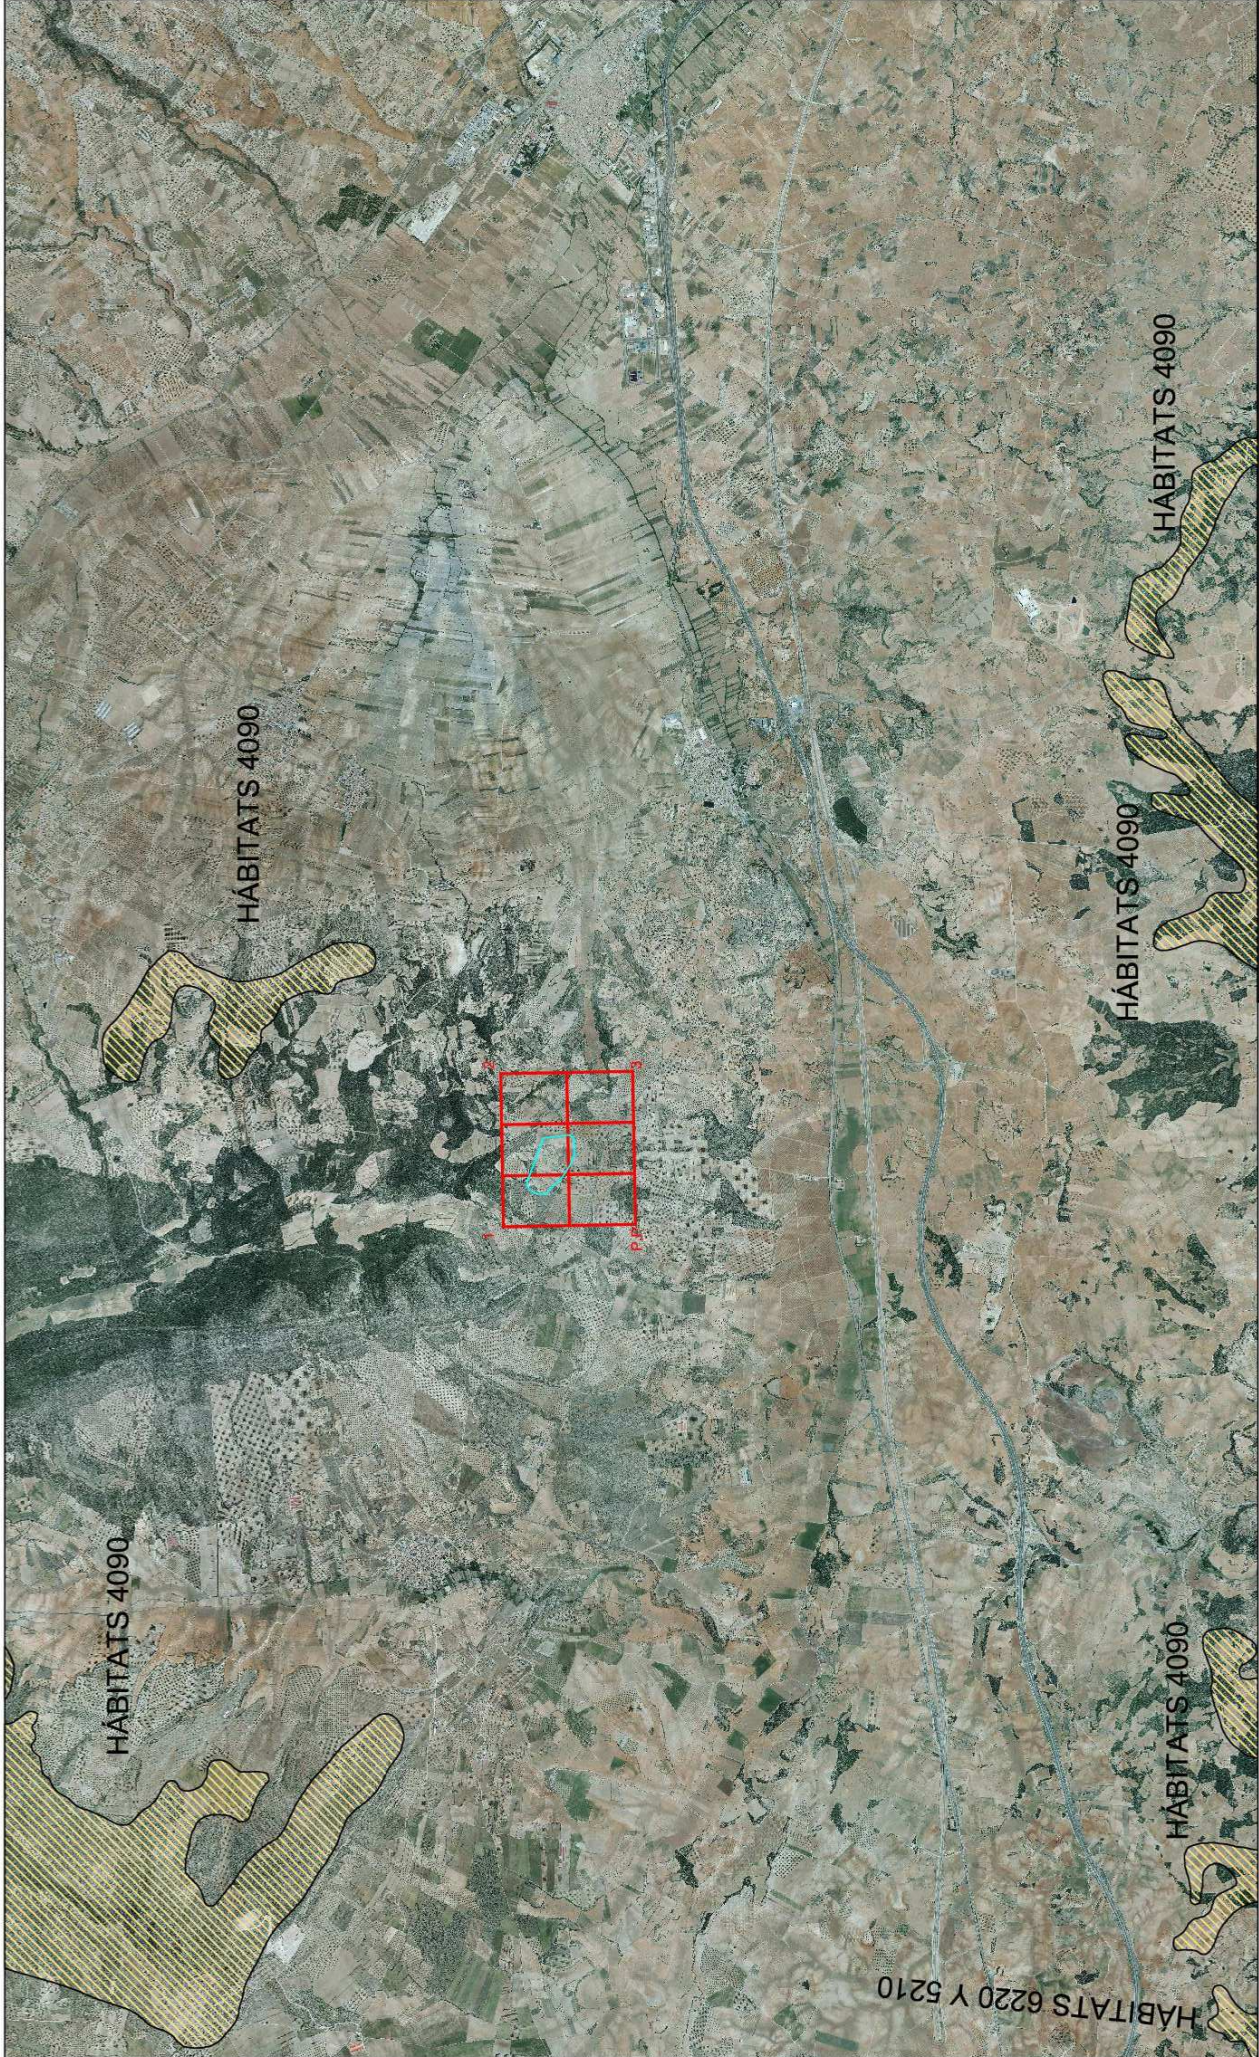




PETICIONARIO		TERRY WORKS S.L.	
PROYECTO		ESTUDIO DE IMPACTO AMBIENTAL DEL PROYECTO DE PASE A CONCESIÓN DEL P.I. 'CAUDETE' Nº 3127,171.MI DE CAUDETE DE LAS FUENTES, FUENTERRIBES Y UTIEL.	
DESIGNACIÓN DEL PLANO		SITUACIÓN DE HABITATS RESPECTO A LAS CUADRÍCULAS DEL PASE A CONCESIÓN	
Nº PLANO		6	
FECHA		Marzo 2022	
EL DIBUJANTE		EL ING. TEC. MINAS	
Fot. Aerial		Fot. Emilio Nieto Sotelo	

 SUPERFICIE EXPLOTACIÓN DEFINIDA
 CUADRÍCULAS PASE A CONCESIÓN
 HABITATS

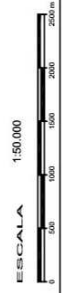

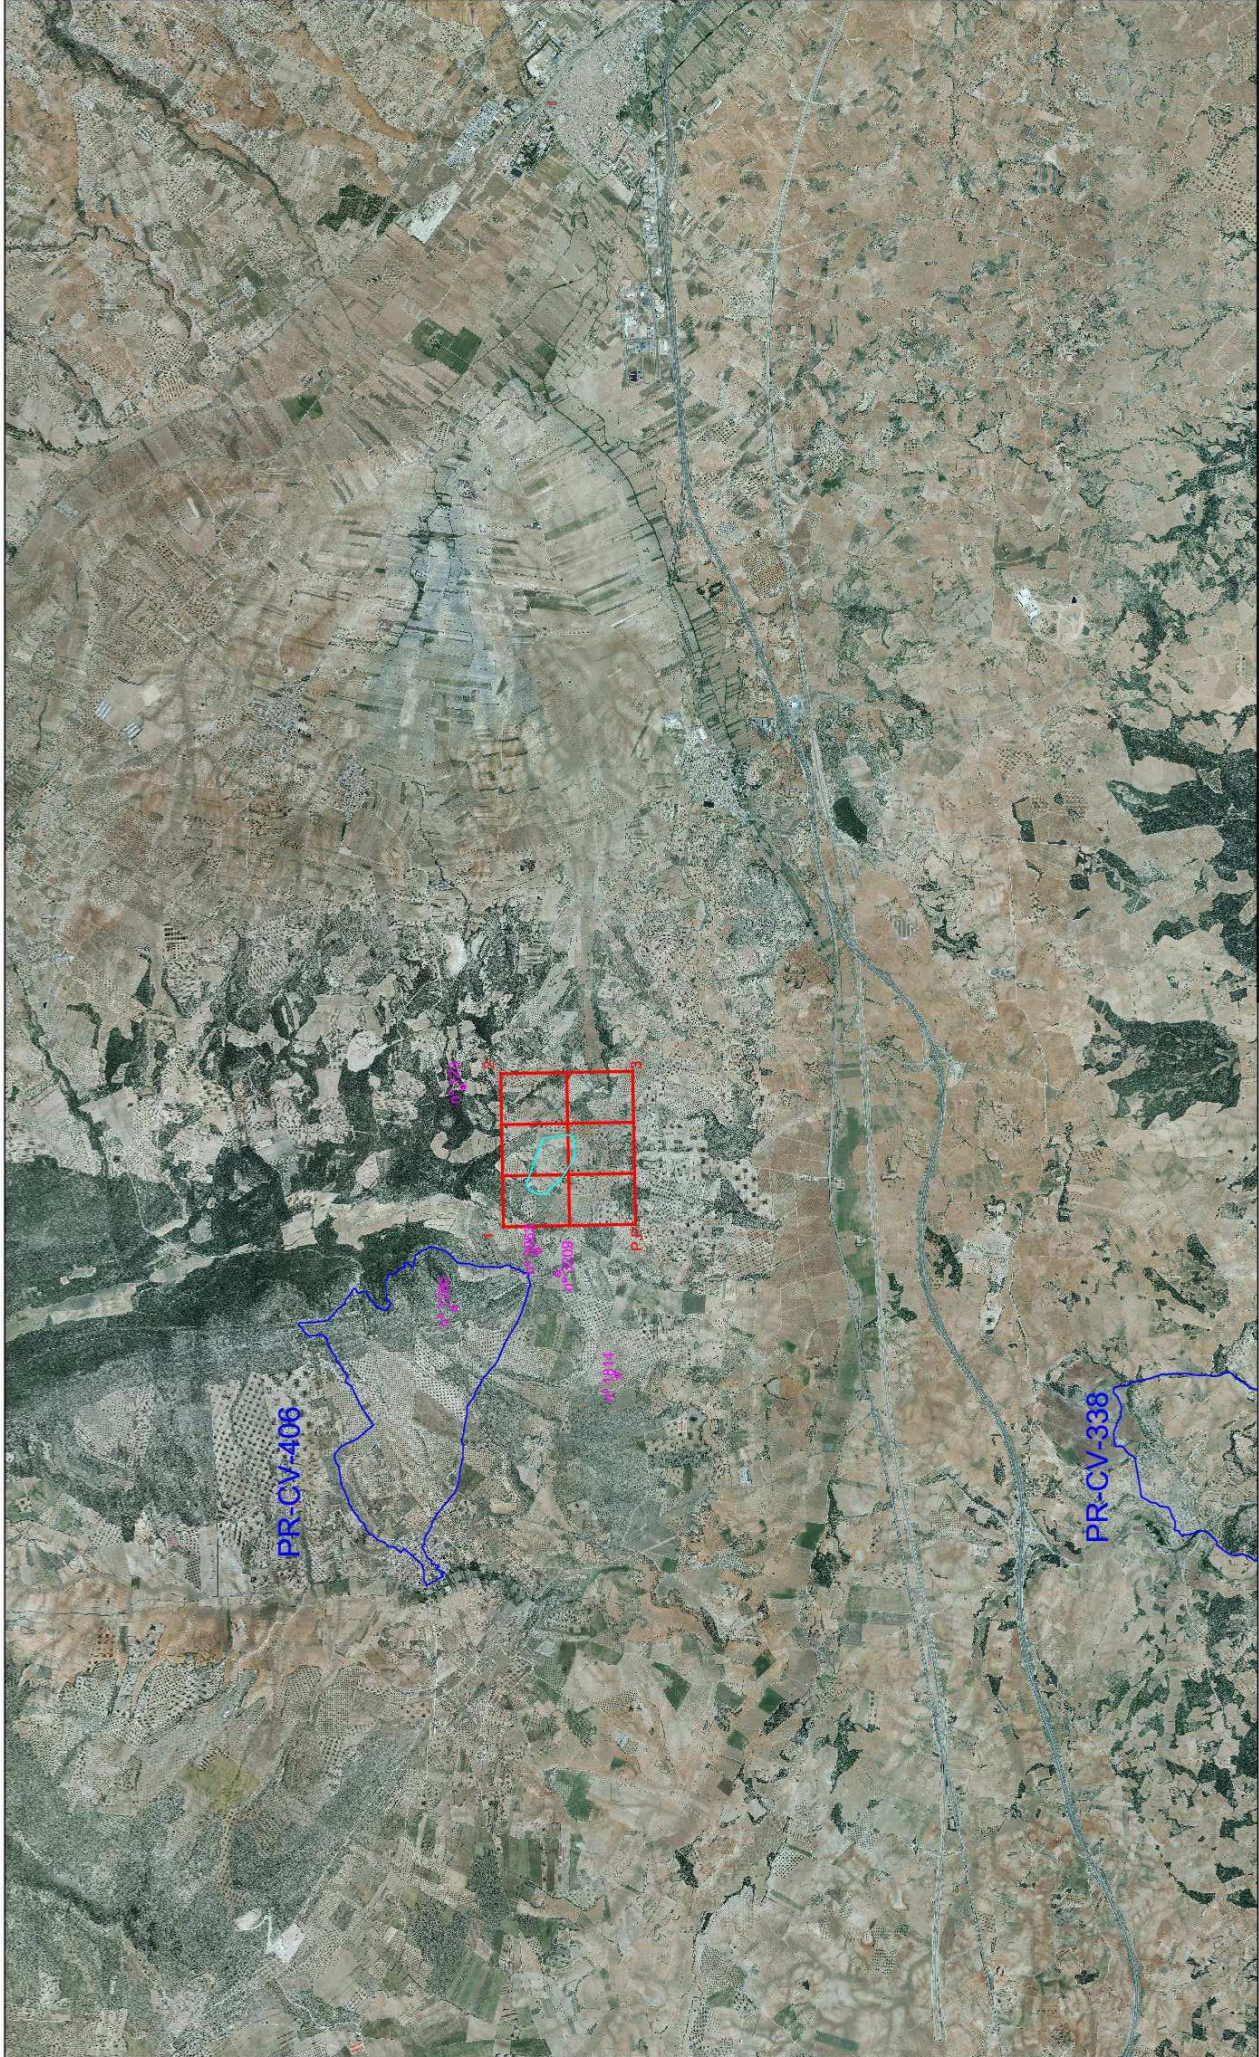


-  SUPERFICIE EXPLOTACION DEFINIDA
-  CUADRICULAS PASE A CONCESION
-  ARBOL MONUMENTAL
-  SENDEROS

TERRY WORKS S.L

PROYECTO ESTUDIO DE IMPACTO AMBIENTAL DEL PROYECTO DE PASE A CONCESION DEL P.I. "CAUDETE" N° 3127,17 KM DE CAUDETE DE LAS FUENTES, FUENTERROBLES Y UTIEL.

EL ING. TEC. MINAS EL DIBUJANTE

Foto: Antonio Ferrnandez Puente
Foto: Emilio Nieto Sotomayor

DESIGNACION DEL PLANO		SITUACION DE ARBOLES MONUMENTALES Y SENDEROS RESPECTO A LAS CUADRICULAS DEL PASE A CONCESION
N° PLANO	7	
FECHA	Marzo 2022	
ESCALA 1:50.000		
		



 SUPERFICIE EXPLOTACION DEFINIDA
 CUADRICULAS PASE A CONCESION

 SUPERFICIE FORESTAL

PETICIONARIO

TERRY WORKS S.L

PROYECTO ESTUDIO DE IMPACTO AMBIENTAL DEL PROYECTO DE PASE A CONCESION DEL P.I.
 'CAUDETE' Nº 3127,17.HM DE CAUDETE DE LAS FUENTES, FUENTERROBLES Y UTIEL.

EL ING. TEC. MINAS

EL DIBUJANTE

Nº PLANO

8

FECHA

Marzo 2022


DESIGNACION DEL PLANO
 SITUACION DE SUPERFICIE FORESTAL RESPECTO A LAS CUADRICULAS DEL PASE A CONCESION

ESCALA 1:50,000






Foto: Google Earth Satelite

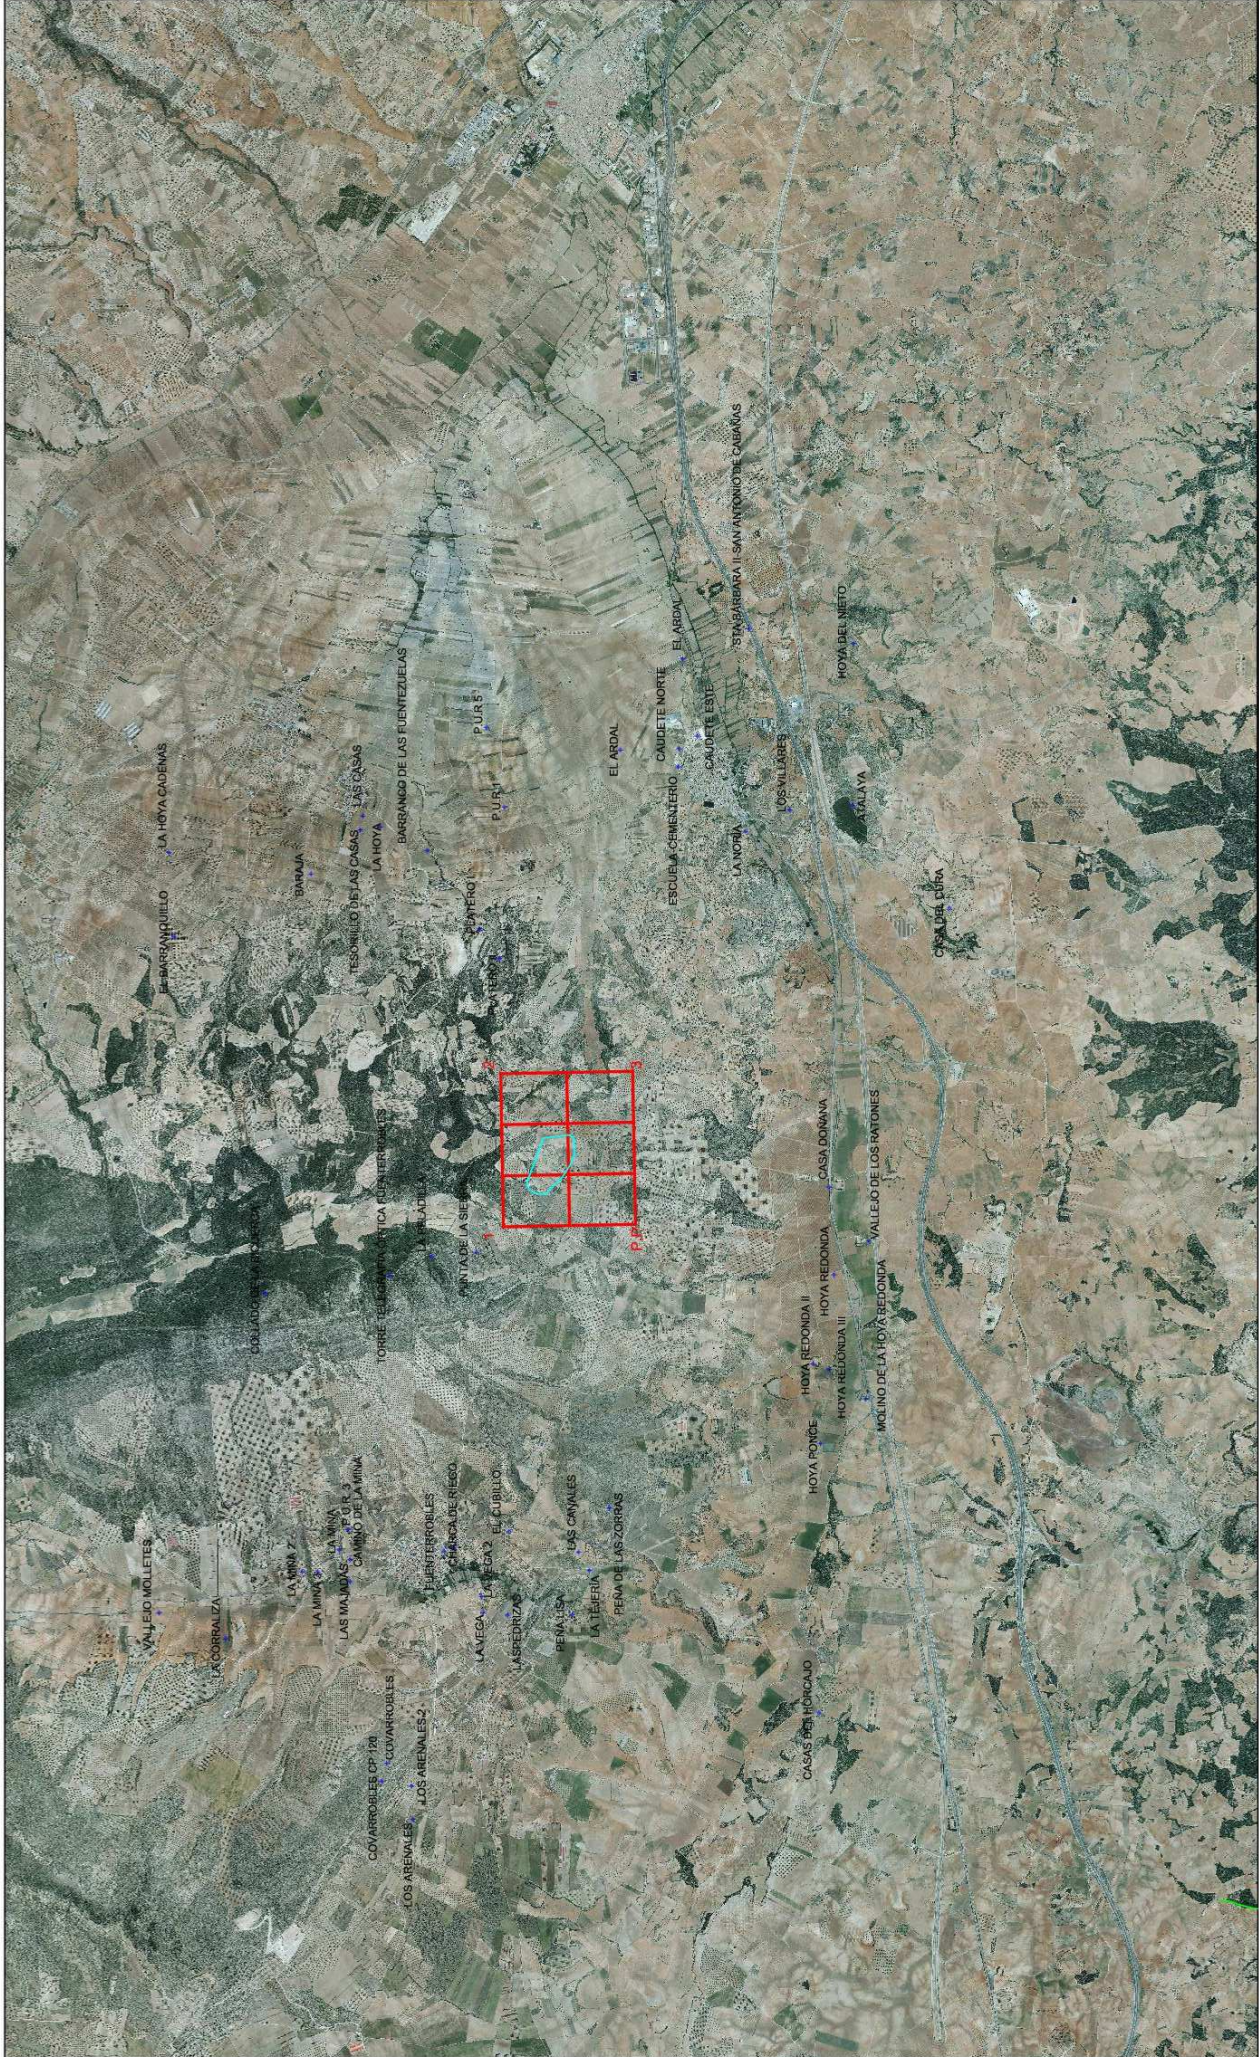Foto: Antonio Ferrnandez Puente



PETICIONARIO		TERRY WORKS S.L.	
PROYECTO		ESTUDIO DE IMPACTO AMBIENTAL DEL PROYECTO DE PASE A CONCESIÓN DEL P.I. 'CAUDETE' Nº 3127,171.MMI DE CAUDETE DE LAS FUENTES, FUENTERROBLES Y UTIEL.	
DESIGNACIÓN DEL PLANO		YACIMIENTOS ARQUEOLÓGICOS EXISTENTES RESPECTO A LAS CUADRÍCULAS DEL PASE A CONCESIÓN	
Nº PLANO		9	
FECHA		Marzo 2022	
EL INGENIERO		EL DIBUJANTE	
Fdo. Andrés Fernández Puente		Fdo. Emilio Nieto Sotelo	


SUPERFICIE EXPLOTACIÓN DEFINIDA		YACIMIENTO ARQUEOLÓGICO (NOMBRE)	
			
CUADRÍCULAS PASE A CONCESIÓN			

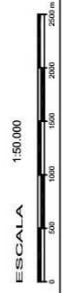



- FASE I
- FASE II
- FASE III

TERRY WORKS S.L		DESIGNACIÓN DEL PLANO	
PROYECTO ESTUDIO DE IMPACTO AMBIENTAL DEL PROYECTO DE PASE A CONCESIÓN DEL P.I "CAUDETE" Nº 327, T.I. MI DE CAUDETE DE LAS FUENTES, FUENTERROBLES Y UTIEL.		FASES EXPLOTACIÓN DEFINIDAS DENTRO DE LA CONCESIÓN CAUDETE	
EL ING. TEC. MINAS <small>Fdo. Antonio Ferrnandez Puente</small>	EL DIBUJANTE <small>Fdo. Emilio Nieto Sotillo</small>	Nº PLANO 01	FECHA Marzo 2022
		ESCALA 1:10.000	

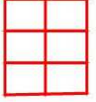

CUADRICULAS SOBRE LAS QUE SE SOLICITA EL PASE A CONCESIÓN

PERÍMETRO DE EXPLOTACIÓN DEFINIDO

PROYECTANTE

TERRY WORKS S.L.

PROYECTO ESTUDIO DE IMPACTO AMBIENTAL DEL PASE A CONCESIÓN DEL PERMISO DE INVESTIGACIÓN "CAUDETE" Nº 327, TT, MM DE CAUDETE DE LAS FUENTES, FUENTERROBLES Y UTEL.

EL ING. TEC. MINAS

EL DIBUJANTE

Foto: Antonio Fernández Puente

Foto: Emilio Nieto Sotelo

DESIGNACIÓN DEL PLANO

PERÍMETRO DE EXPLOTACIÓN DEFINIDO DENTRO DE LA CONCESIÓN CAUDETE

Nº PLANO

10

FECHA

Marzo 2022

ESCALA

1:10.000

