




- FASE I
- FASE II
- FASE III
- DESVIÓ CAMINO EN FASE III

<b>PETICIONARIO</b>  <b>TERRY WORKS S.L</b>		<b>DESIGNACIÓN DEL PLANO</b> <b>DESVIÓ CAMINO DURANTE LA FASE III DE EXPLOTACIÓN</b>	
PROYECTO ESTUDIO DE IMPACTO AMBIENTAL DEL PROYECTO DE PASE A CONCESIÓN DEL PI CAUDETE Nº 3127.TM.M DE CAUDETE DE LAS FUENTES, FUENTERROBLES Y UTIEL.		Nº PLANO 11	
EL ING. TEC. MINAS Fdo. Antonio Fernández Puche		EL DIBUJANTE Fdo. Emilio Niso Soriano	
		<b>ESCALA</b> 1:5.000 	
		FECHA Marzo 2022	

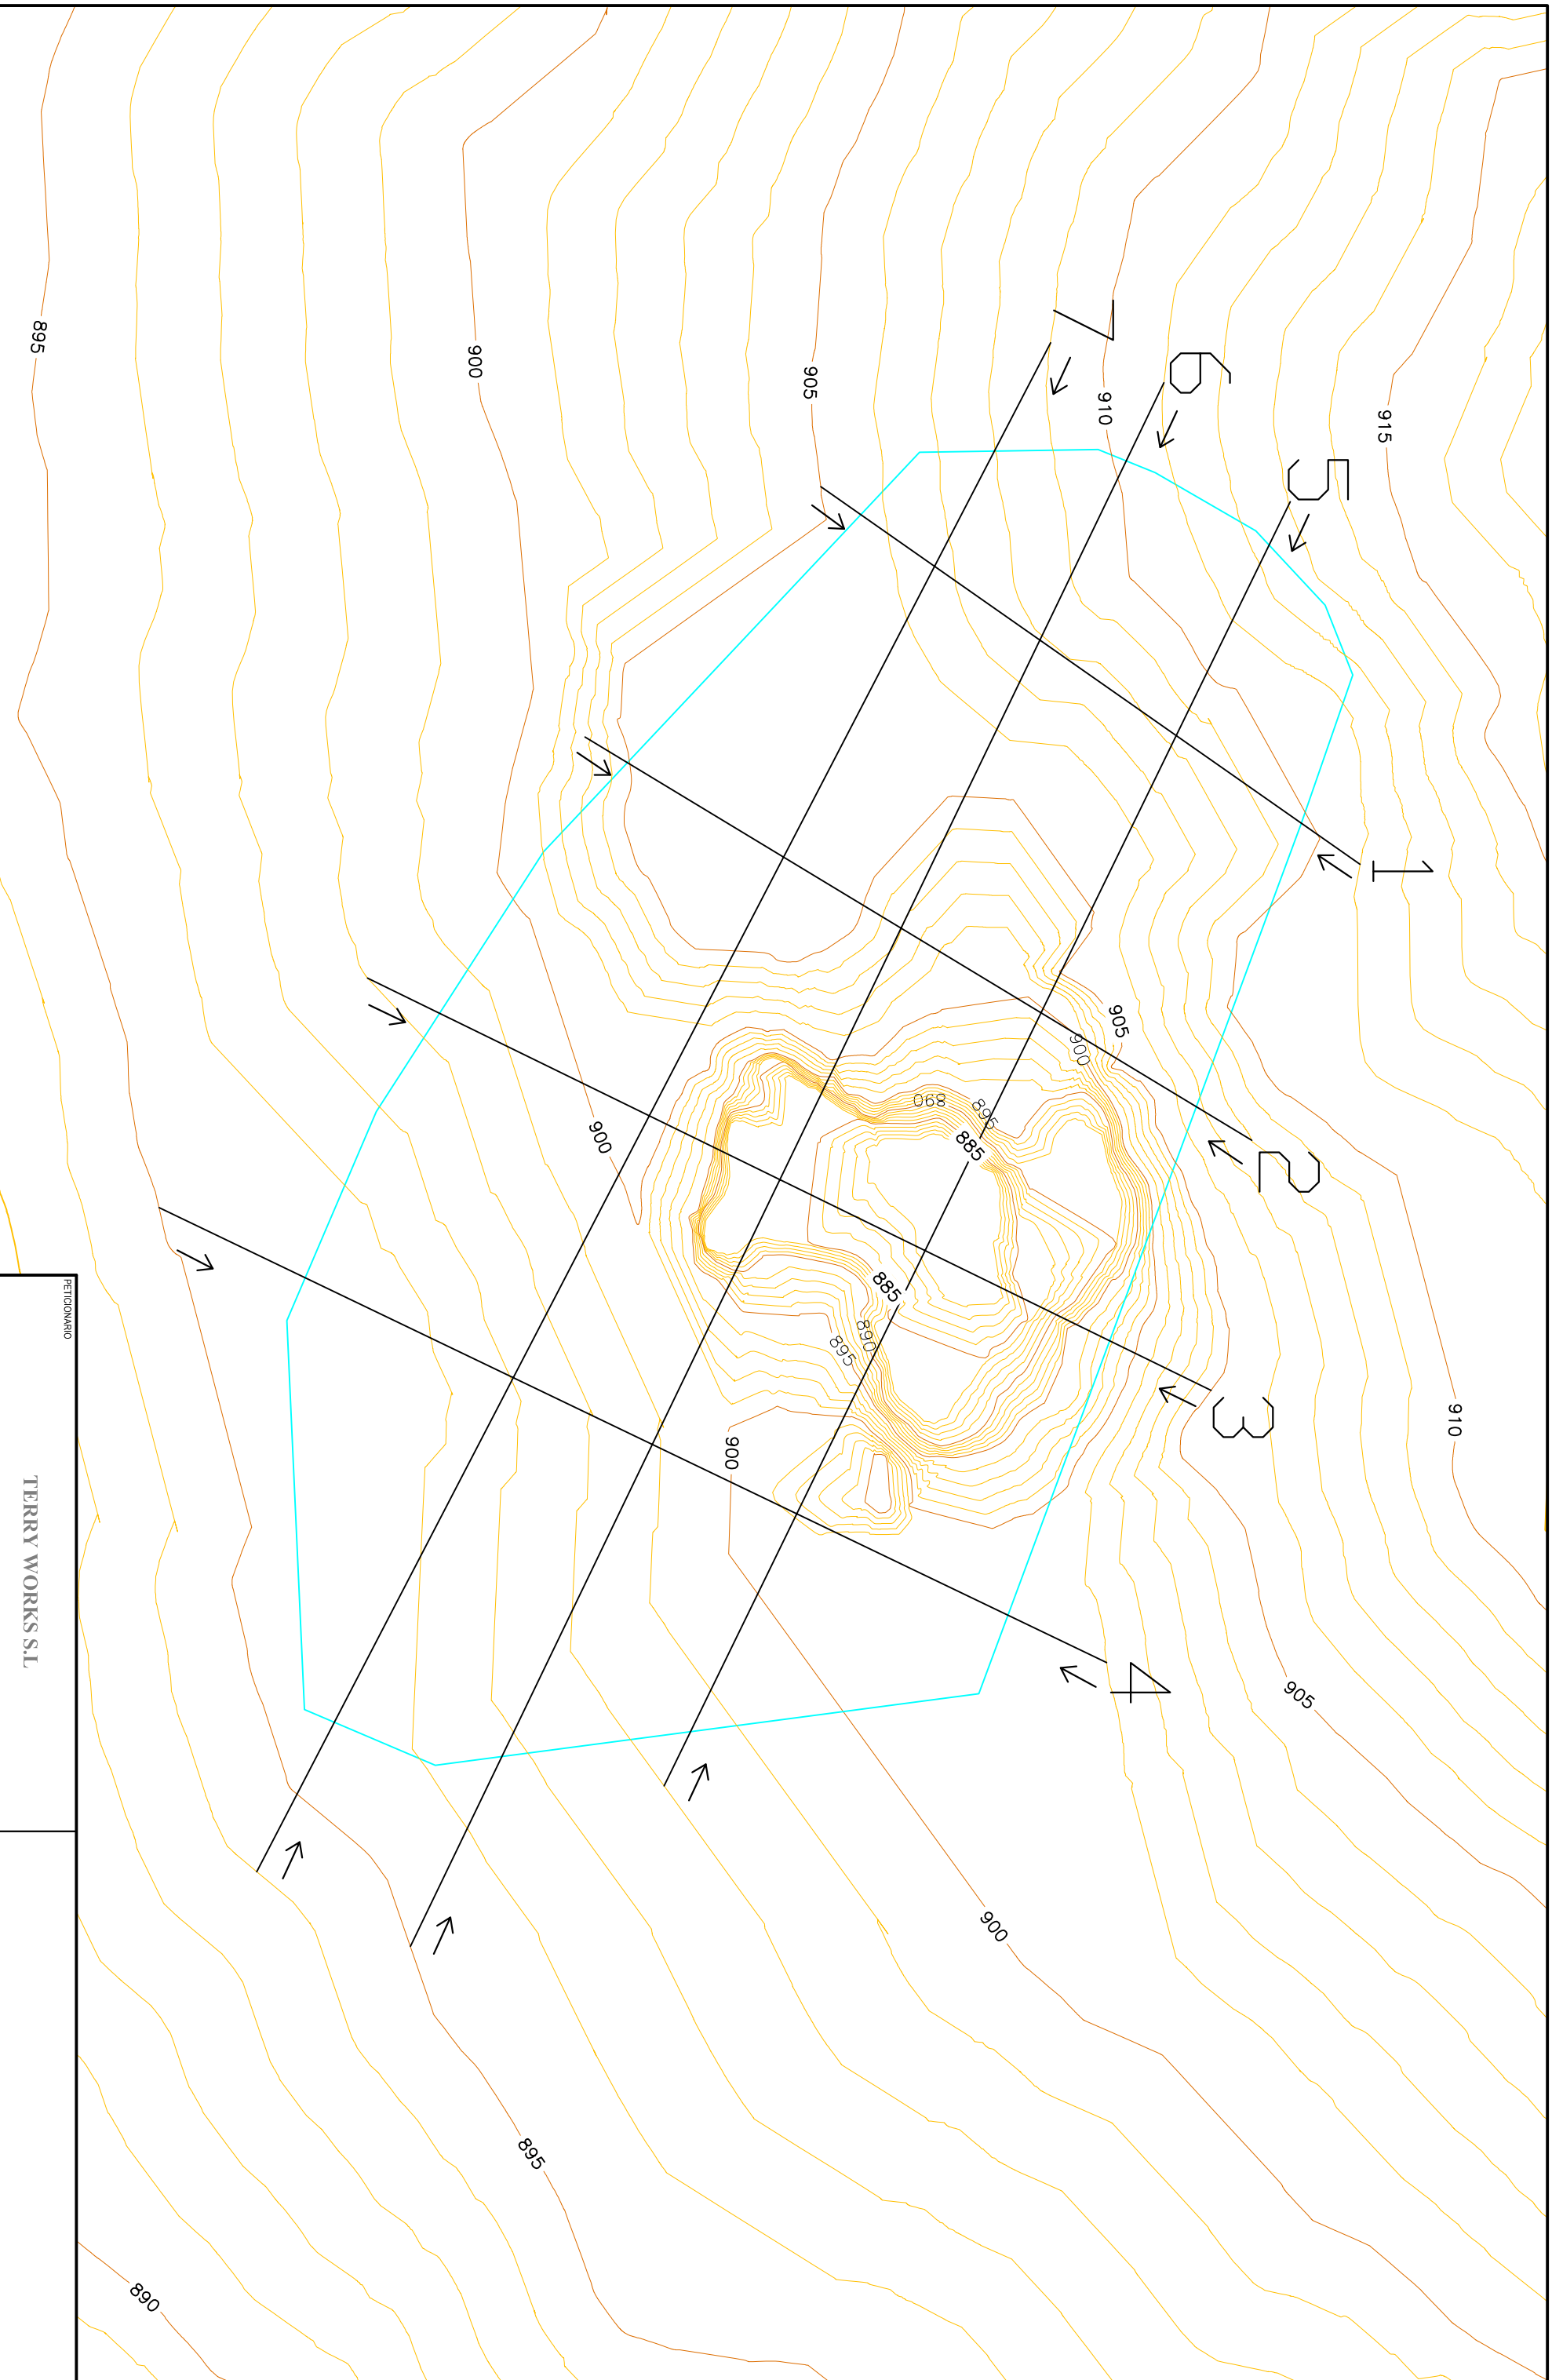

895

900

905

915

910

905

900

895

868

PETICIONARIO

**TERRY WORKS S.L**

PROYECTO

ESTUDIO DE IMPACTO AMBIENTAL DEL PROYECTO DE EXPLORACION DEL PASE A CONCESION DEL PERMISO DE INVESTIGACION CAUDETE N° 312711M DE CAUDETE DE LAS FUENTES, FUENTERRABLES Y IJUEL.

EL ING. TEC. MINAS

EL DIBUJANTE

Fco. Antonio Fernandez Pucheta

Fco. Emilio Nieto Sotoca

DESIGNACION DEL PLANO

SITUACION DE PERFILES DE TOPOGRAFIA INICIALES DE LA EXPLOTACION

Nº PLANO

11


FECHA

Marzo 2022


ESCALA 1:2.500






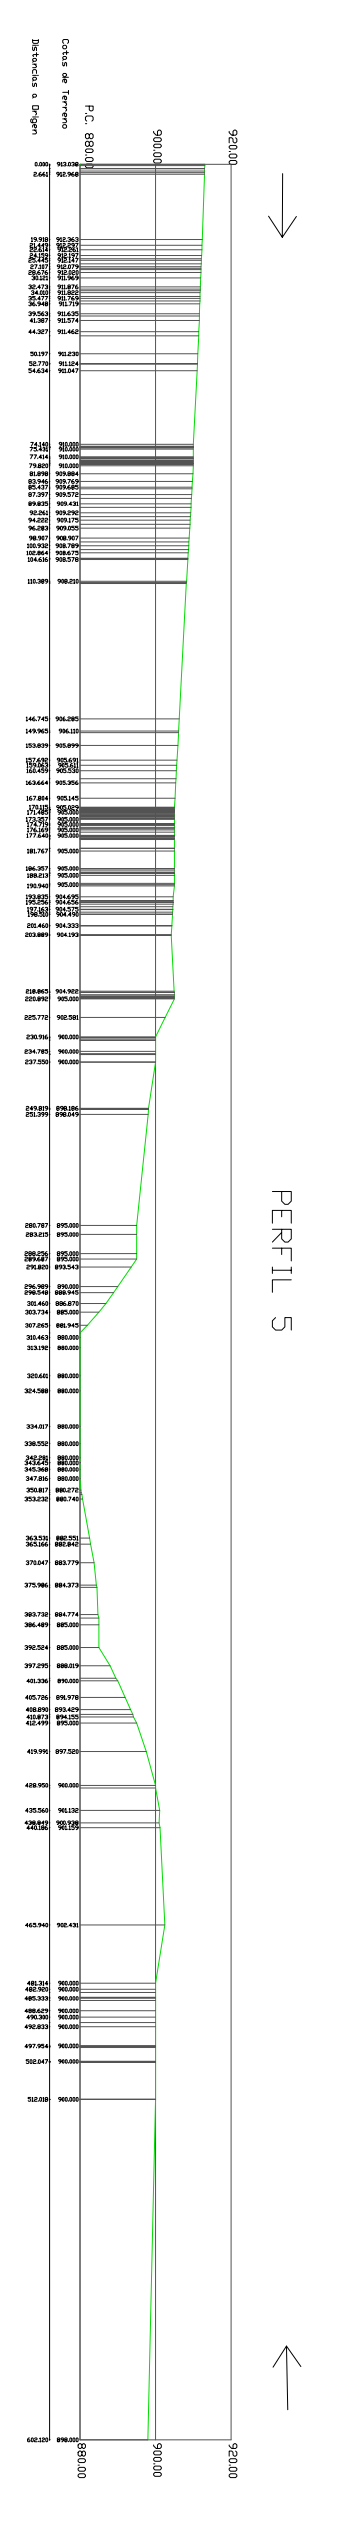

PERFIL 5

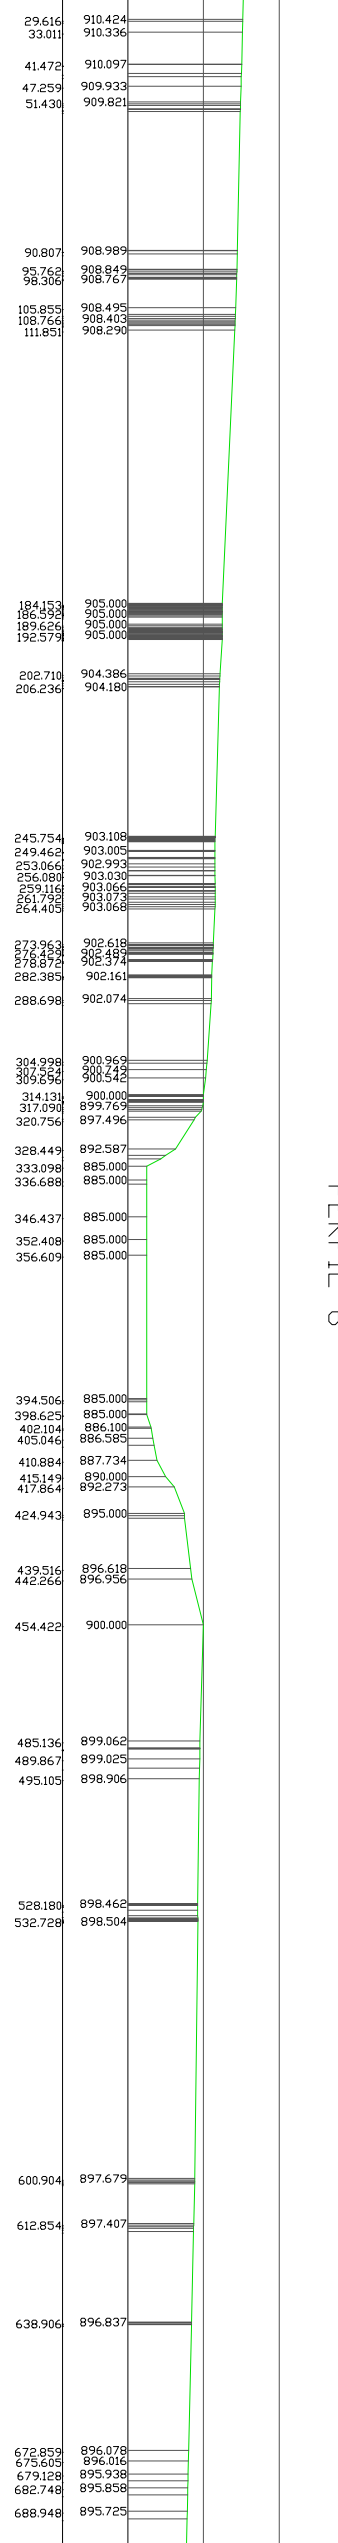


PERFIL 6

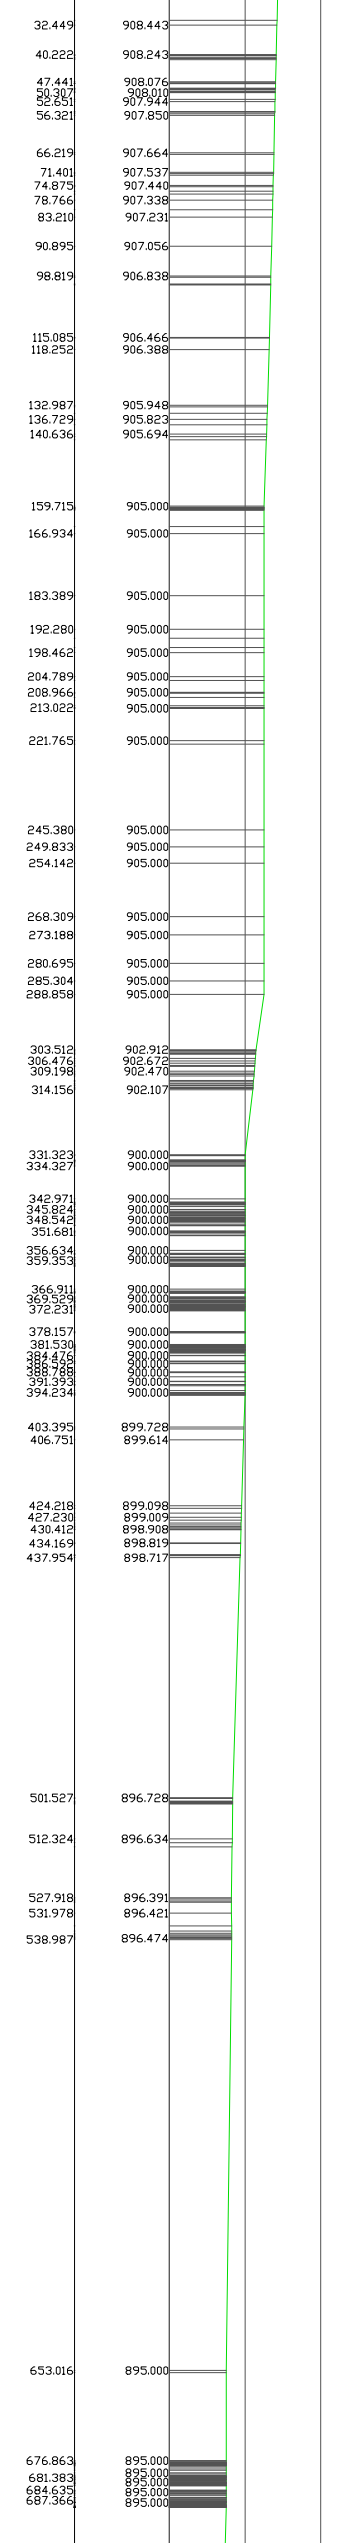


PERFIL 7

PETICIONARIO		TECNICI S.L	
TERRY WORKS S.L			
PROYECTO ESTUDIO DE IMPACTO AMBIENTAL DEL PROYECTO DE EXPLORACION DEL PASE A CONCESION DEL PERMISO DE INVESTIGACION CAUDITE N° 312771111 DE CAUDET DE LAS FUENTES FUENTEBORRLES Y ITEL			
EL ING. TECN. MINAS	EL DIBUJANTE	FECHA	
Fda. Antonio Fernandez Puche	Fda. Emilio Nieto Soriano	Marzo 2022	
DESIGNACION DEL PLANO		ESCALA	
PERFILES TOPOGRAFIA INICIAL DE LA EXPLOTACION		1:2.000	

Distancias a Origen	Cotas de Terreno
0.000	909.005
5.775	908.929
11.091	908.833
22.285	908.650
32.449	908.443
40.222	908.243
47.441	908.076
50.305	907.908
56.321	907.944
66.219	907.664
71.401	907.537
74.875	907.440
78.766	907.338
83.210	907.231
90.895	907.056
98.819	906.838
115.085	906.466
118.252	906.388
132.987	905.948
136.729	905.823
140.636	905.694
159.715	905.000
166.934	905.000
183.389	905.000
192.280	905.000
198.462	905.000
204.789	905.000
208.966	905.000
213.022	905.000
221.765	905.000
245.380	905.000
249.833	905.000
254.142	905.000
268.309	905.000
273.188	905.000
280.695	905.000
285.304	905.000
288.858	905.000
303.512	902.912
306.476	902.672
309.198	902.470
314.156	902.107
331.323	900.000
334.327	900.000
342.971	900.000
345.824	900.000
348.542	900.000
351.681	900.000
356.634	900.000
359.353	900.000
366.911	900.000
369.525	900.000
372.231	900.000
378.157	900.000
381.530	900.000
384.474	900.000
387.890	900.000
391.786	900.000
394.234	900.000
403.395	899.728
406.751	899.614
424.218	899.098
427.230	899.009
430.412	898.908
434.163	898.819
437.954	898.717
501.527	896.728
512.324	896.634
527.918	896.391
531.978	896.421
538.987	896.474
653.016	895.000
676.863	895.000
681.383	895.000
684.635	895.000
687.366	895.000
726.052	894.000

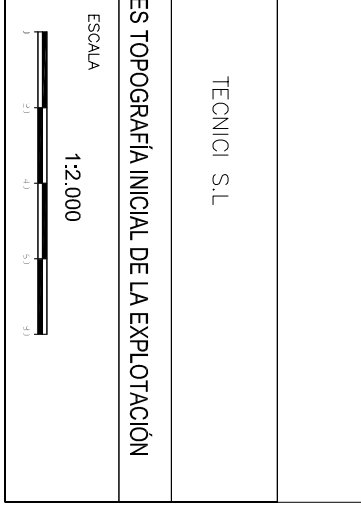

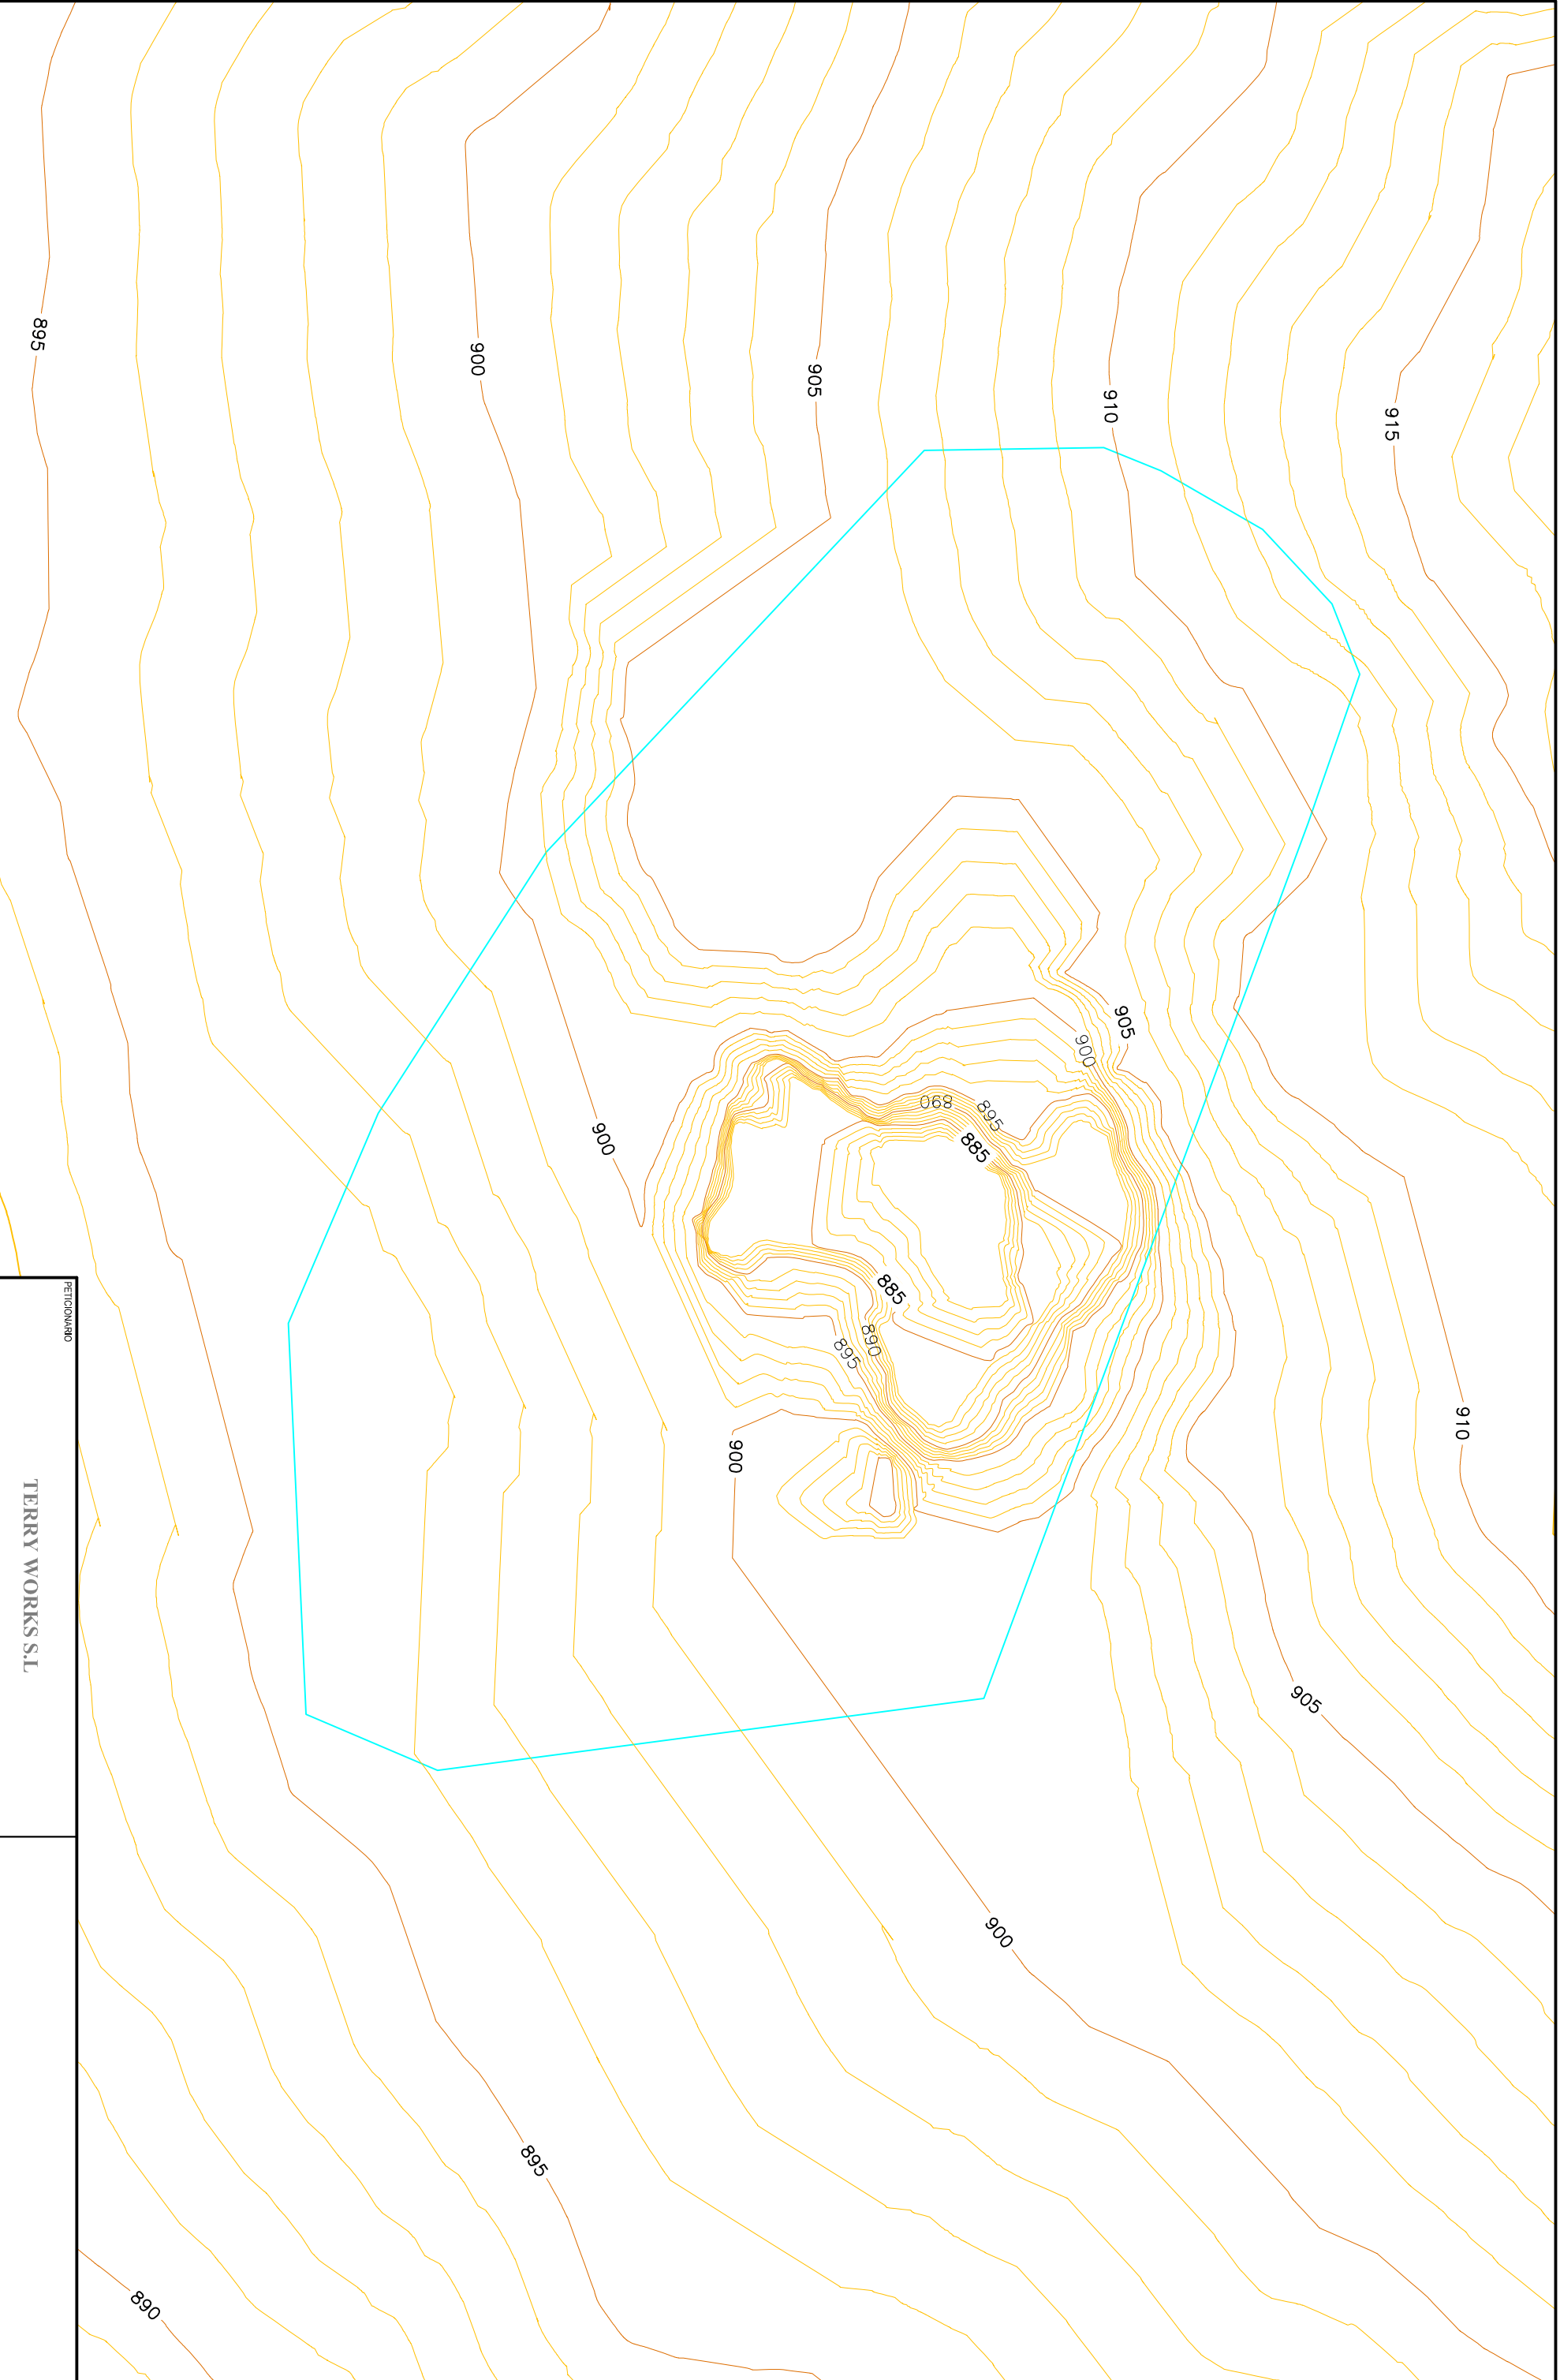

PETICIONARIO

**TERRY WORKS S.L**

PROYECTO

ESTUDIO DE IMPACTO AMBIENTAL DEL PROYECTO DE EXPLOTACIÓN DEL PASO A CONCESIÓN DEL PERMISO DE INVESTIGACIÓN CAUDETE Nº 3127/11 MINDE CAUDETE DE LAS FUENTES, FUENTEROBLES VIUEL.

EL ING. TÉCNICAS

EL DIBUJANTE

Fto. Antonio Fernández Puche

Fto. Emilio Nieto Soriano

DESIGNACIÓN DEL PLANO

**TOPOGRAFIA INICIAL DE LA EXPLOTACIÓN**

Nº PLANO

12





FECHA

Marzo 2022




ESCALA 1:2.500





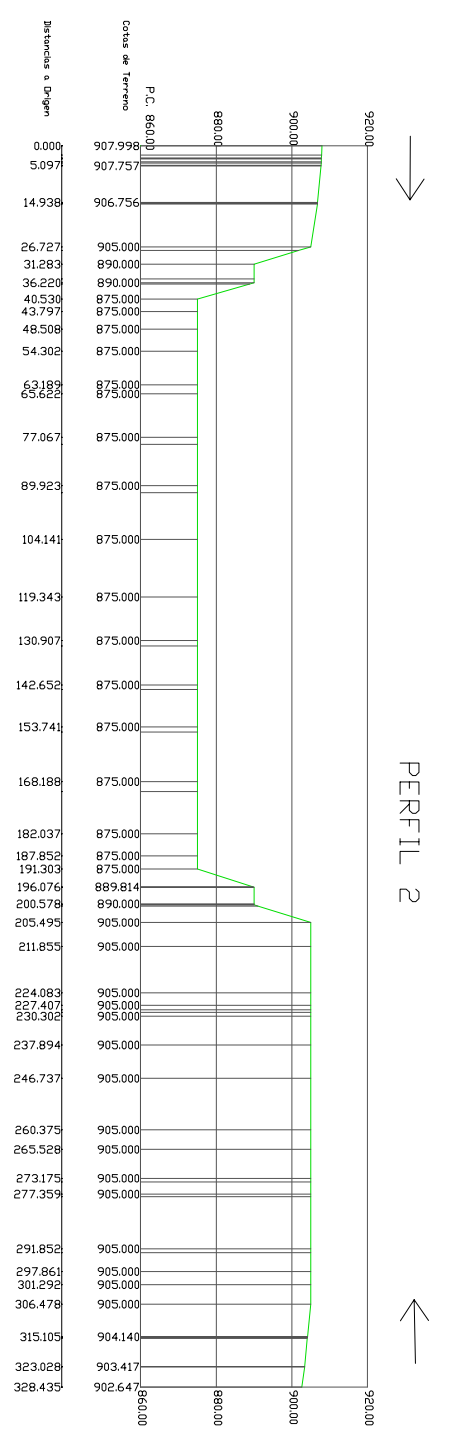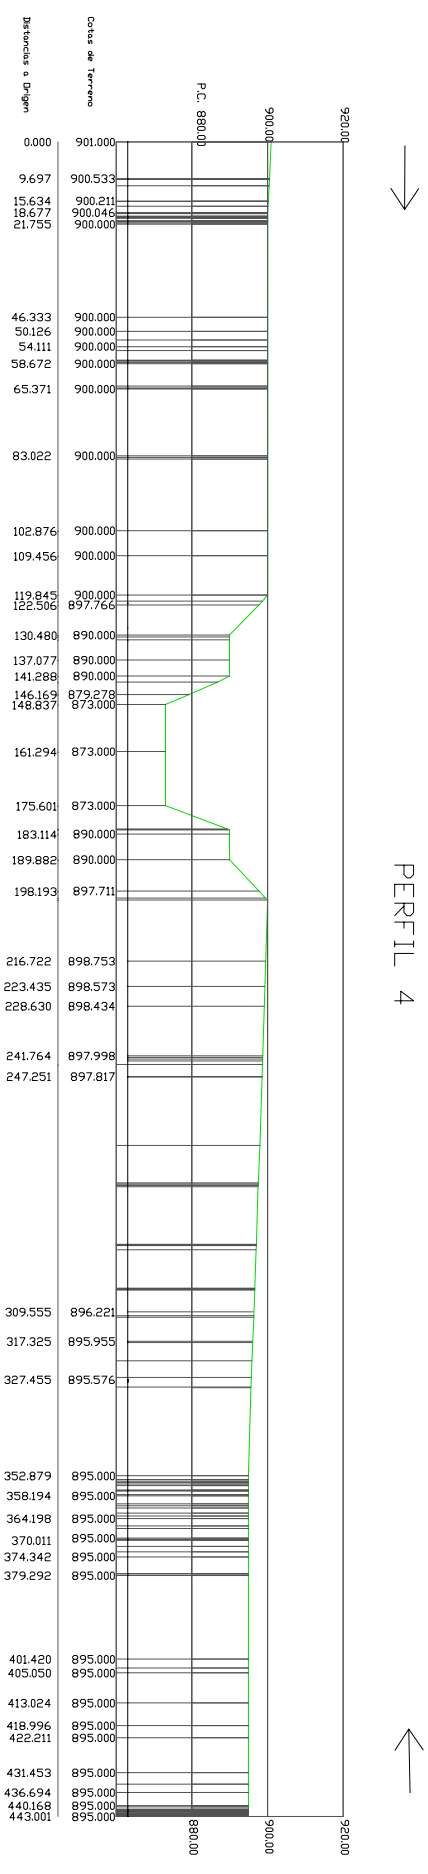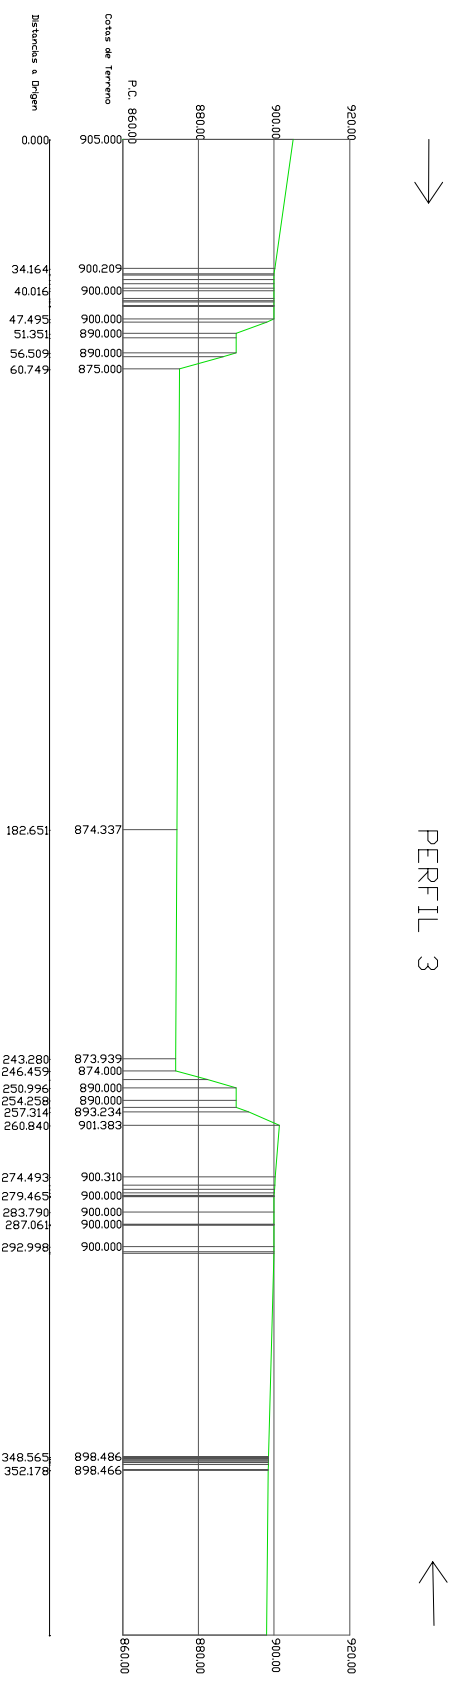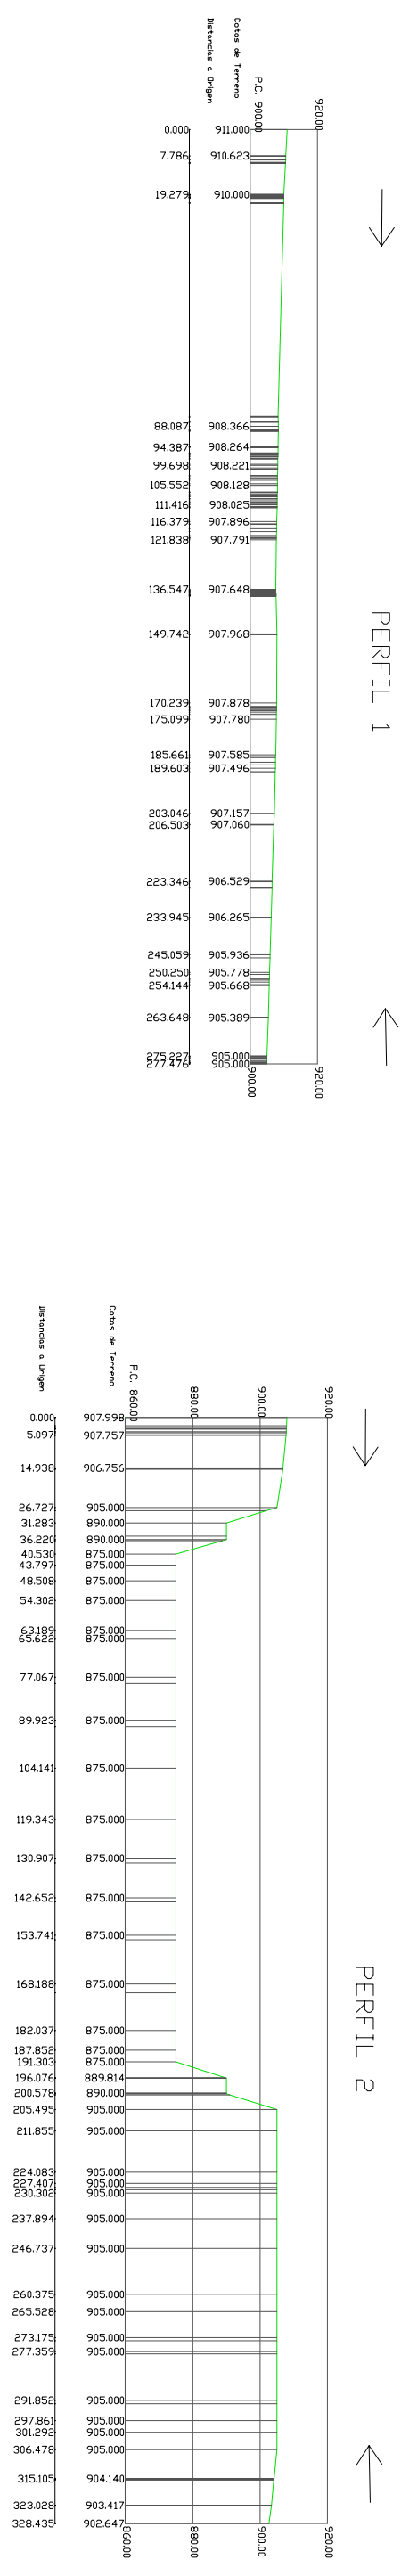

PETIONARIO		<b>TERRY WORKS S.L</b>	
PROYECTO			
ESTUDIO DE IMPACTO AMBIENTAL DEL PROYECTO DE EXPLOTACIÓN DEL PASE A CONCESIÓN DEL PERMISO DE INVESTIGACIÓN CAUDETE N° 3127/11M DE CAUDETE DE LAS FUENTES FUENTERRALES V/TEL.			
EL ING. TECN. MINAS	EL DIBUJANTE		
Fdo. Antonio Fernandez Puche	Fdo. Emilio Nieto Soriano		
DESIGNACIÓN DEL PLANO		PERFILES TOPOGRAFIA FASE 1 DE LA EXPLOTACIÓN	
Nº PLANO	FECHA	ESCALA	
112	Marzo 2022	1:2.000	

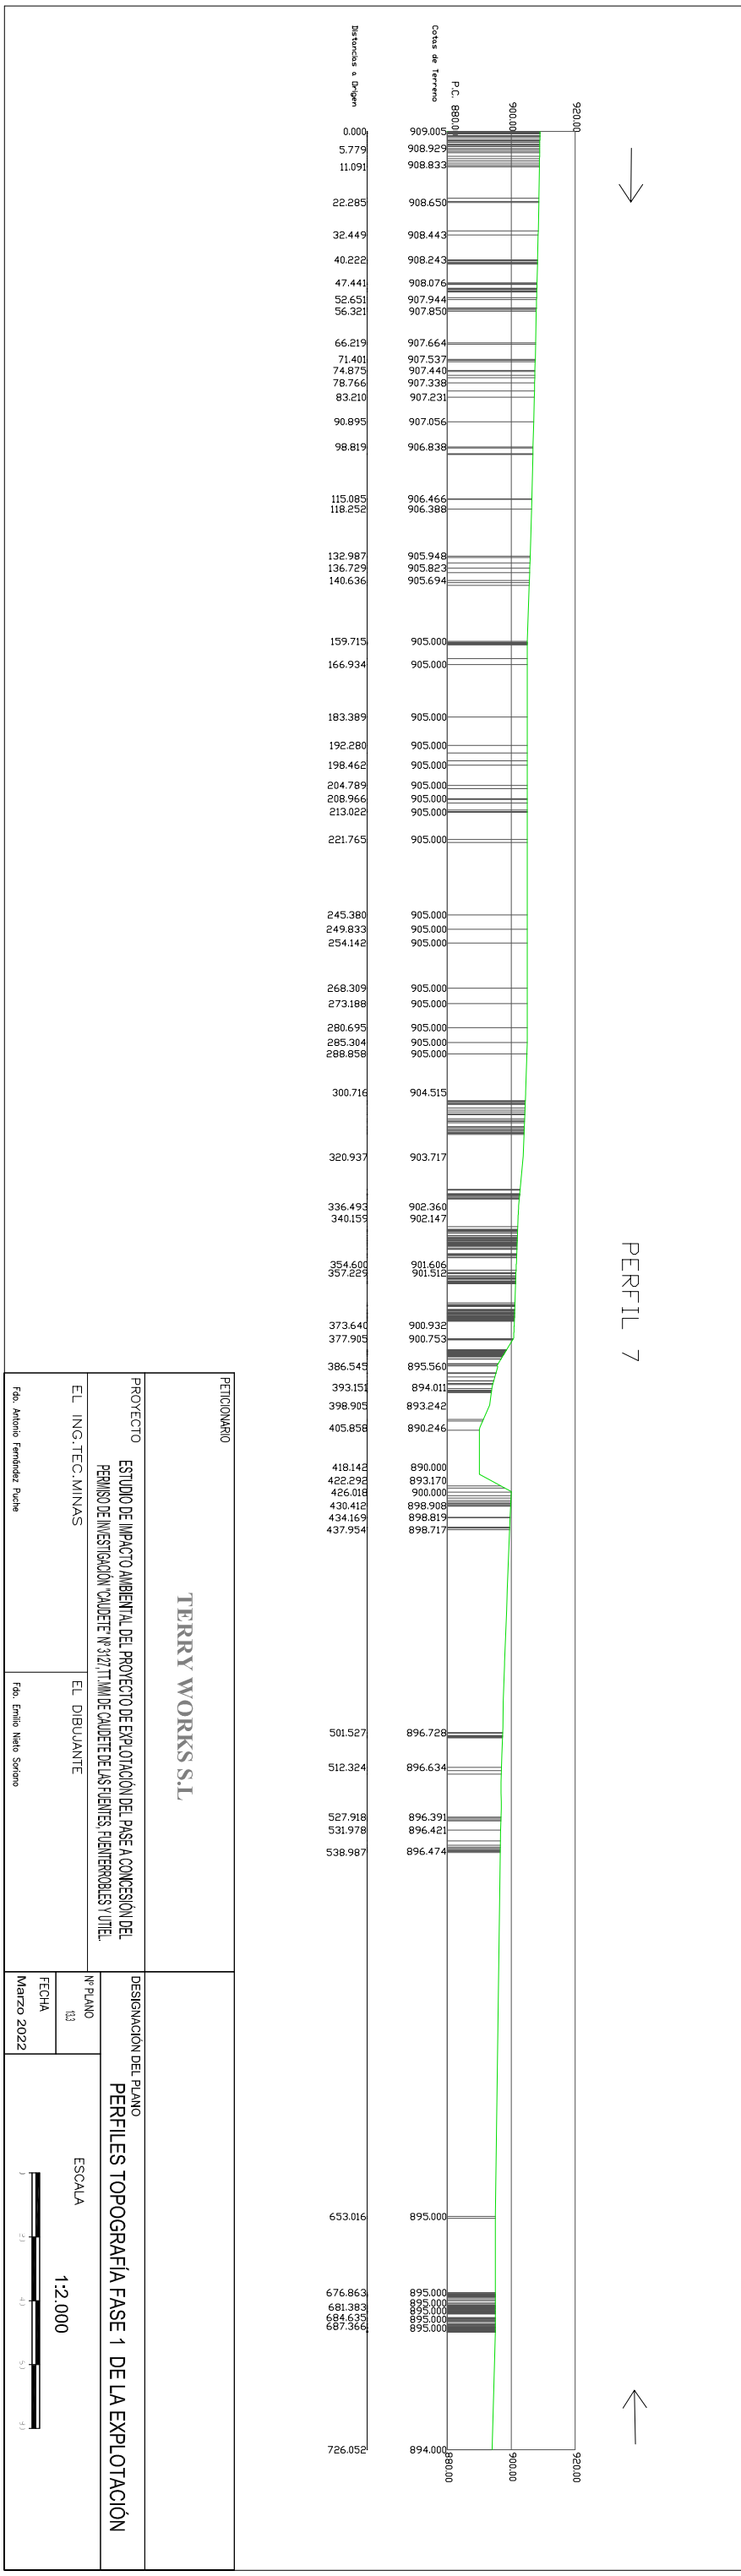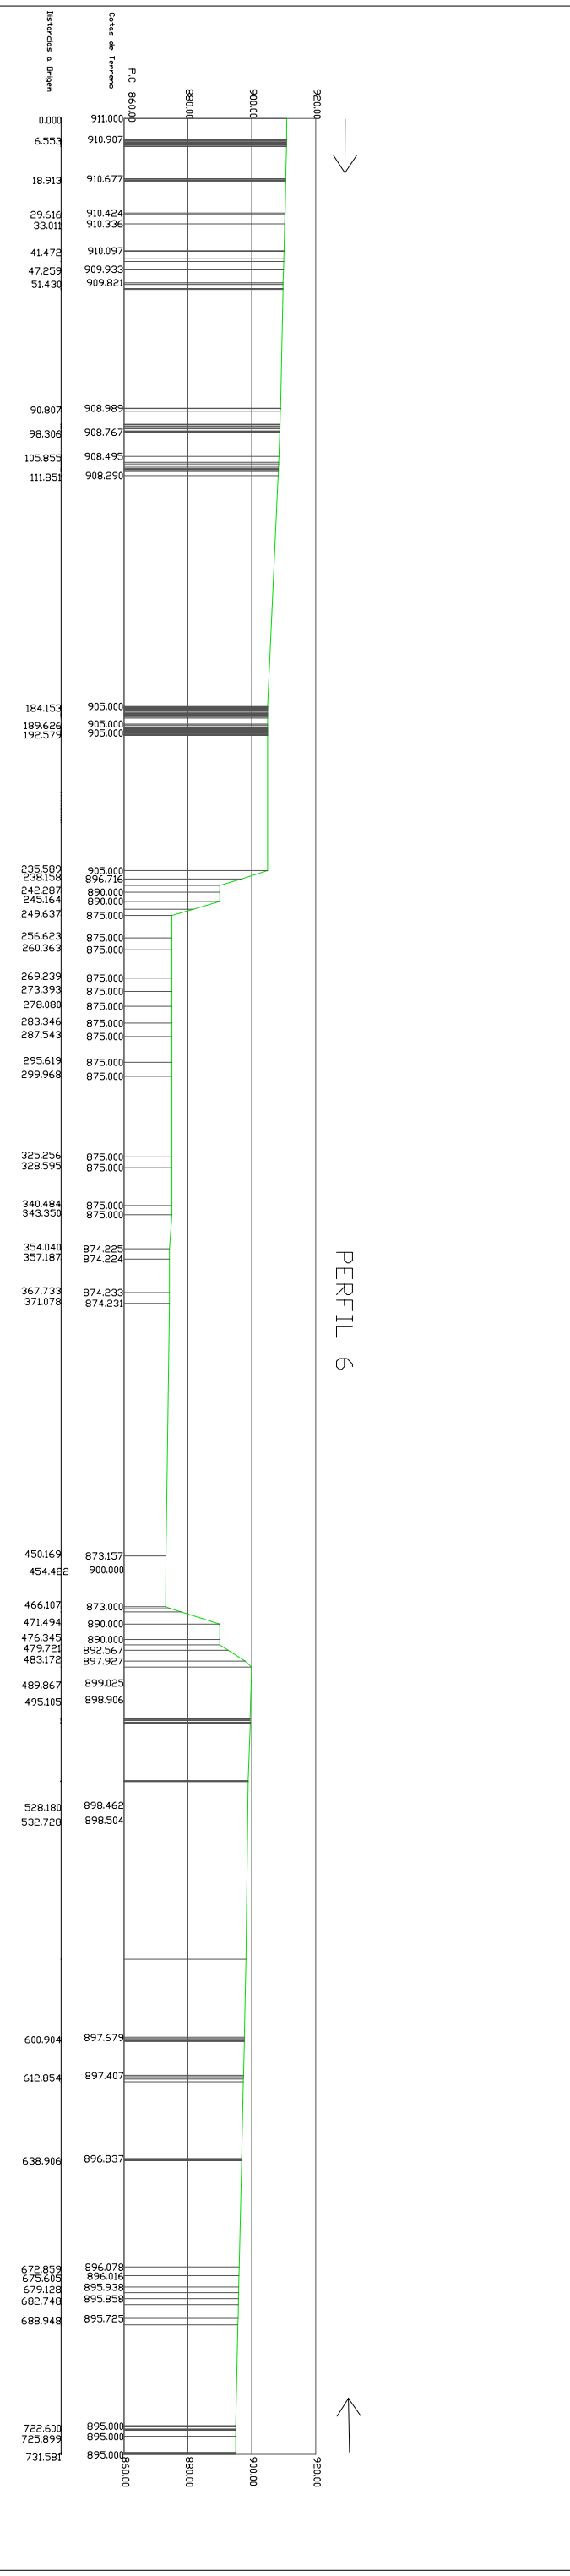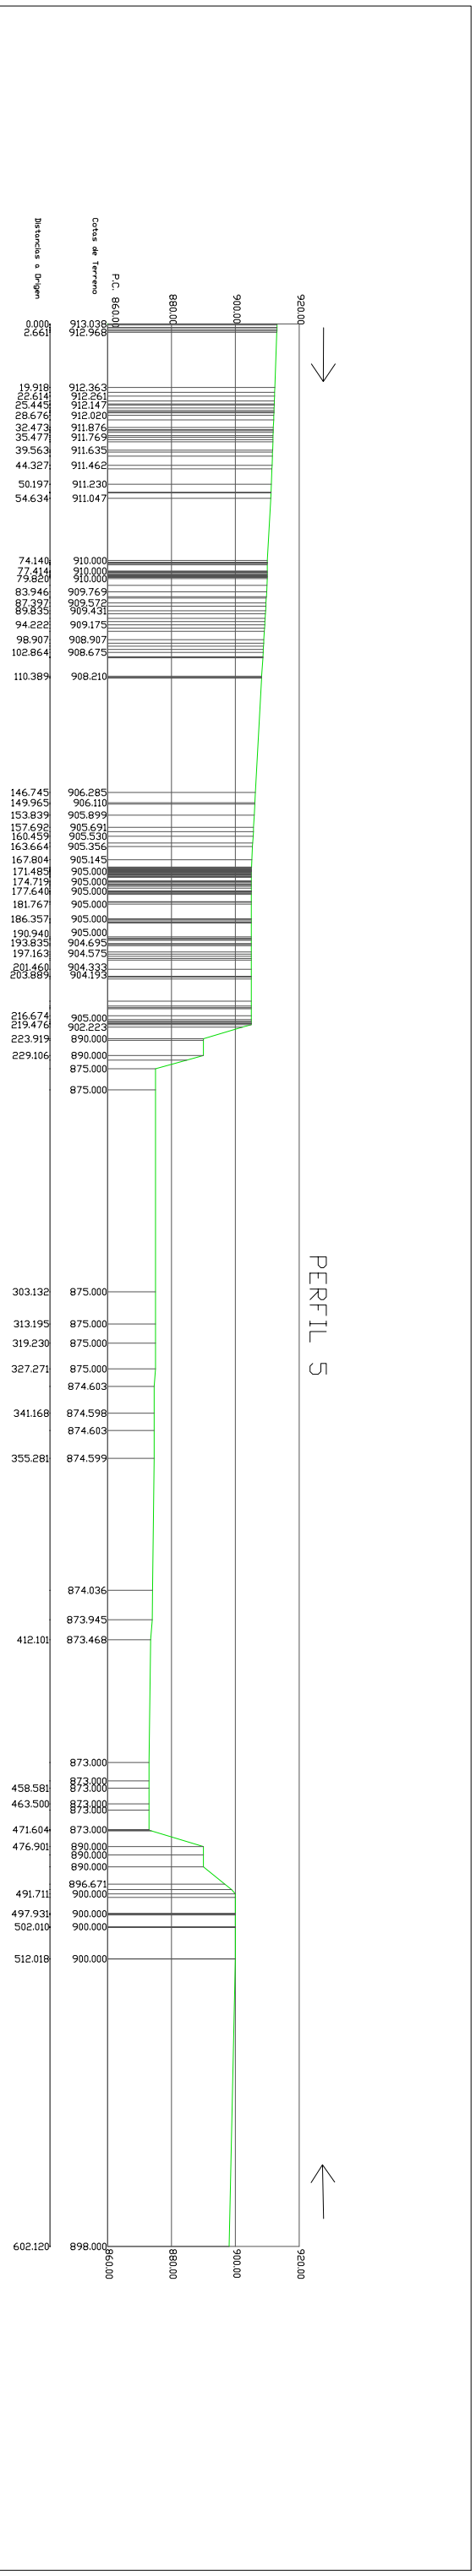

PETICIONARIO		TERRY WORKS S.L.	
PROYECTO			
ESTUDIO DE IMPACTO AMBIENTAL DEL PROYECTO DE EXPLOTACION DEL PASE A CONCESION DEL PERMISO DE INVESTIGACION "CAUDETE" N°312/T.M.M.DE CAUDETE DE LAS FUENTES FUENTEROBLES Y VUEL			
EL ING. TECNICAS		EL DIBUJANTE	
Fdo. Antonio Fernandez Puche		Fdo. Emilio Nieto Soriano	
DESIGNACION DEL PLANO		PERFILES TOPOGRAFIA FASE 1 DE LA EXPLOTACION	
N° PLANO		13	
FECHA		Marzo 2022	
ESCALA		1:2.000	