

PETICIONARIO

TERRY WORKS S.L.

PROYECTO

PLAN DE RESTAURACIÓN DEL PROYECTO DE EXPLOTACIÓN DEL PASE A CONCESIÓN DEL PERMISO DE INVESTIGACIÓN CAUDETE Nº 312711M DE CAUDETE DE LAS FUENTES, FUENTES VERDES Y TITEL.

EL ING. TECN. MINAS

Fco. Antonio Fernández Puchta

EL DIBUJANTE

Fco. Emilio Nieto Sotoca

DESIGNACIÓN DEL PLANO

SITUACIÓN DE PERFILES DE TOPOGRAFÍA DE RESTAURACIÓN TRAS LA FASE 1 DE EXPLOTACIÓN

Nº PLANO

11

FECHA

Marzo 2022

ESCALA 1:2.500



890

895

900

905

910

915

905

900

895

910

6

5

1

2

3

4

900

895

890

875

880

890

885

895

890

900

895


900

895

900

900

890

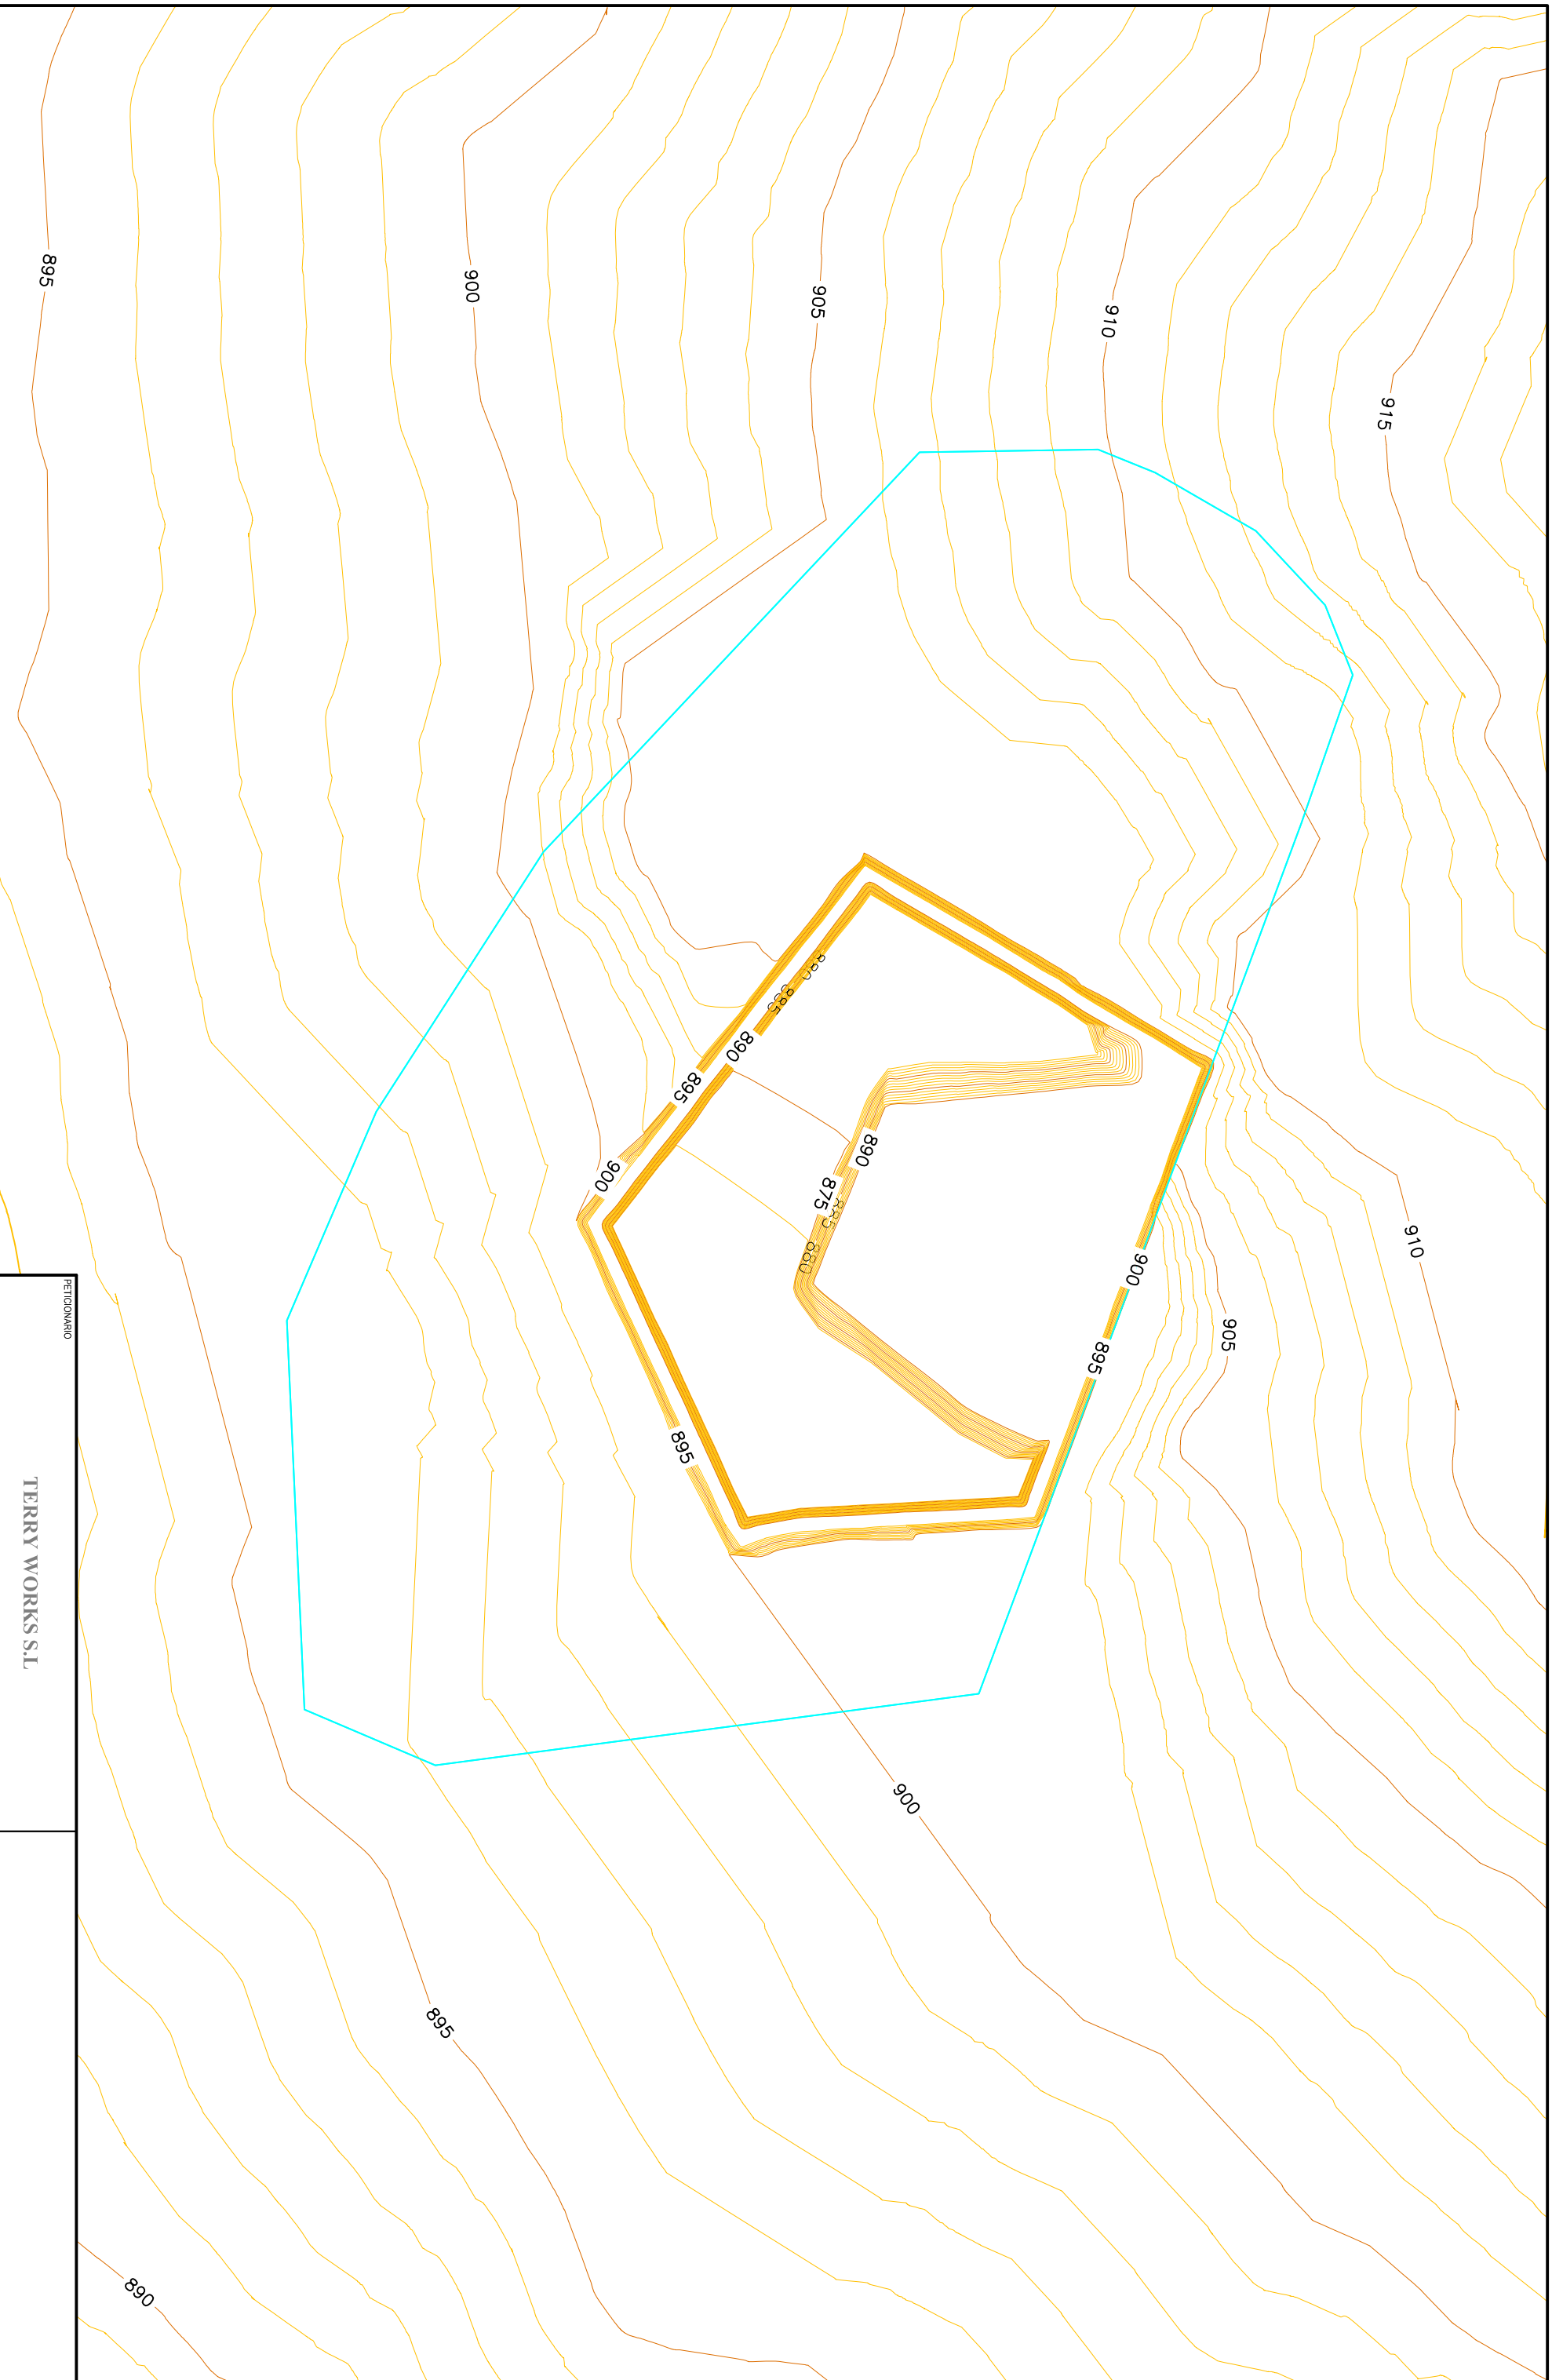

PETICIONARIO

TERRY WORKS S.L.

PROYECTO

PLAN DE RESTAURACIÓN DEL PROYECTO DE EXPLOTACIÓN DEL PASE A CONCESIÓN DEL PERMISO DE INVESTIGACIÓN CAUDETE Nº 312711M DE CAUDETE DE LAS FUENTES, FUENTERRABILES Y UTEL.

EL ING. TECN. MINAS

Fco. Antonio Fernández Puchta

EL DIBUJANTE

Fco. Emilio Nieto Sotoca

DESIGNACIÓN DEL PLANO

TOPOGRAFÍA DE RESTAURACIÓN TRAS LA FASE 1 DE EXPLOTACIÓN

Nº PLANO

12

FECHA

Marzo 2022

ESCALA 1:2.500



890

895

900

905

910

915

910

905

900

895

900

895

890

890

875

885


880

895

900

905

910

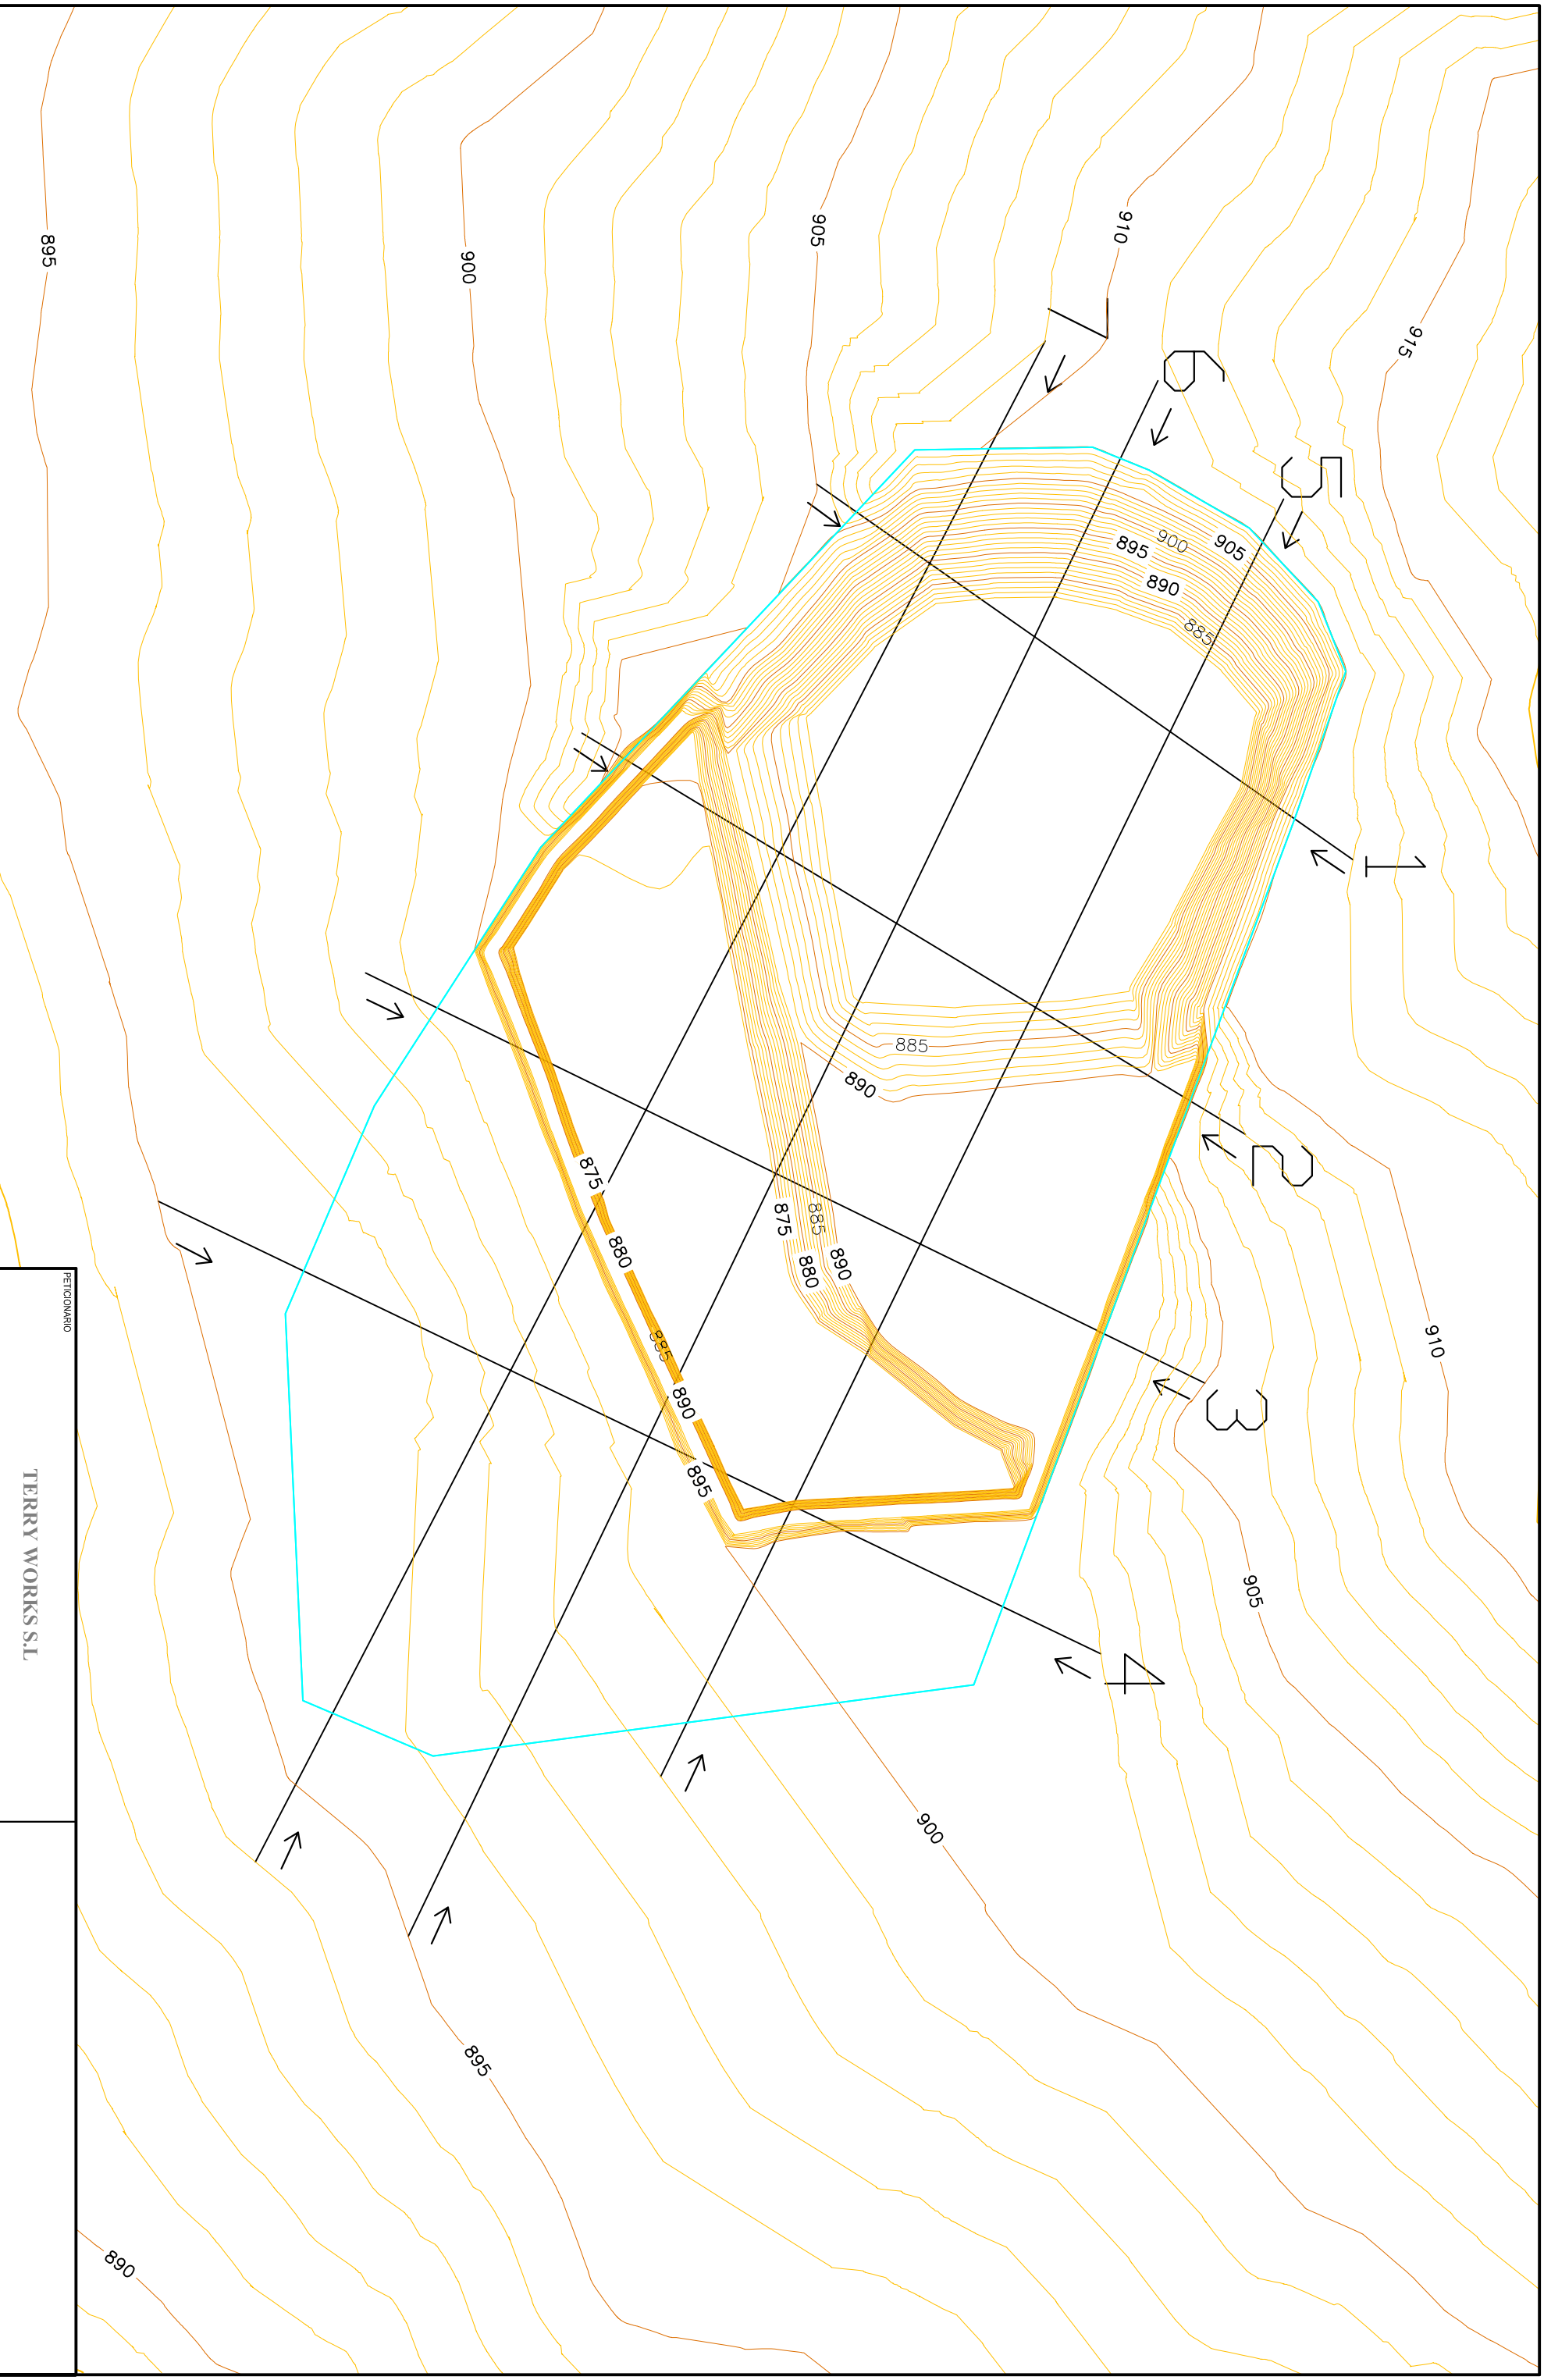

PETICIONARIO

TERRY WORKS S.L.

DESIGNACIÓN DEL PLANO

PROYECTO PLAN DE RESTAURACIÓN DEL PROYECTO DE EXPLOTACIÓN DEL PASE A CONCESIÓN DEL PERMISO DE INVESTIGACIÓN CAUDETE Nº 312711.MI DE CAUDETE DE LAS FUENTES FUENTERRALES Y UTEL.

SITUACIÓN DE PERFILES DE TOPOGRAFÍA DE LA FASE II DE RESTAURACIÓN

EL ING. TECN. MINAS

EL DIBUJANTE

Fco. Antonio Fernández Puchta

Fco. Emilio Nieto Sotoca

Nº PLANO


FECHA

11

Marzo 2022

ESCALA 1:2.500



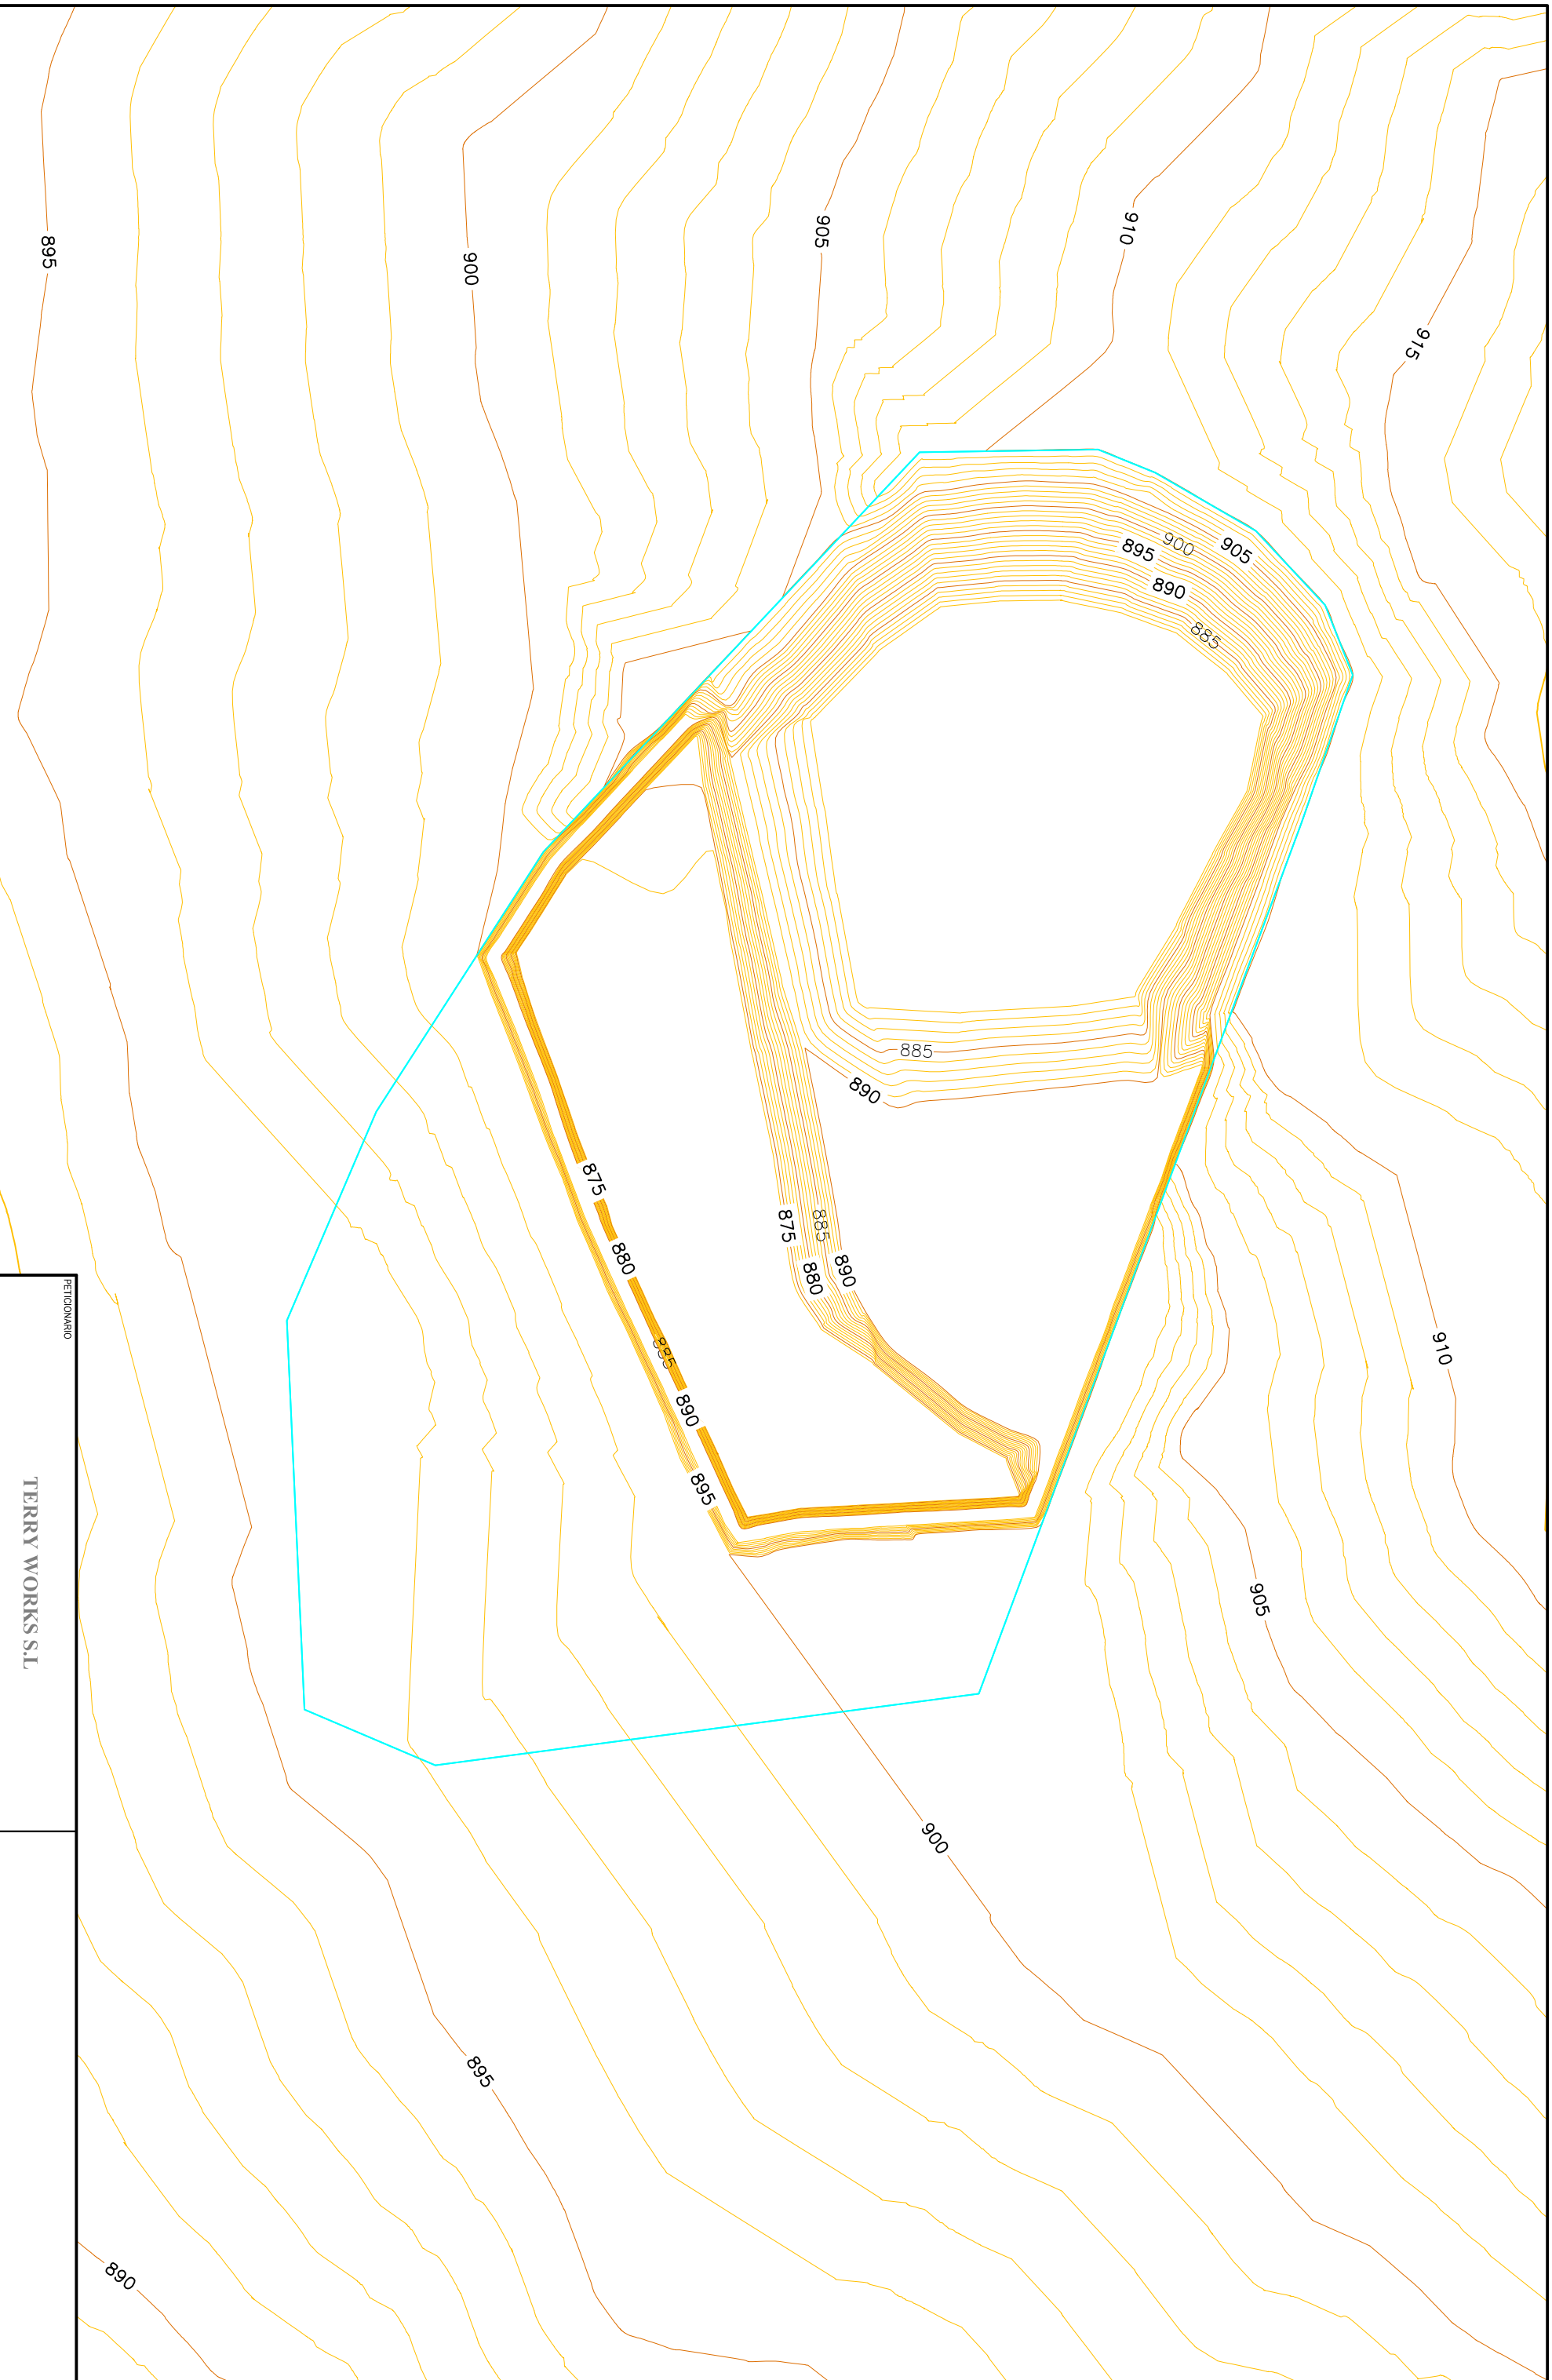

PETICIONARIO

TERRY WORKS S.L.

PROYECTO

PLAN DE RESTAURACIÓN DEL PROYECTO DE EXPLOTACIÓN DEL PASE A CONCESIÓN DEL PERMISO DE INVESTIGACIÓN CAUDETE Nº 312711M DE CAUDETE DE LAS FUENTES, FUENTERRABLES Y UTEL.

EL ING. TECN. MINAS

EL DIBUJANTE

Foto: Antonio Fernandez Puchta

Foto: Emilio Nieto Sotoca

DESIGNACIÓN DEL PLANO

TOPOGRAFIA DE LA FASE 2 DE RESTAURACIÓN

Nº PLANO


13

FECHA

Marzo 2022

ESCALA 1:2.500



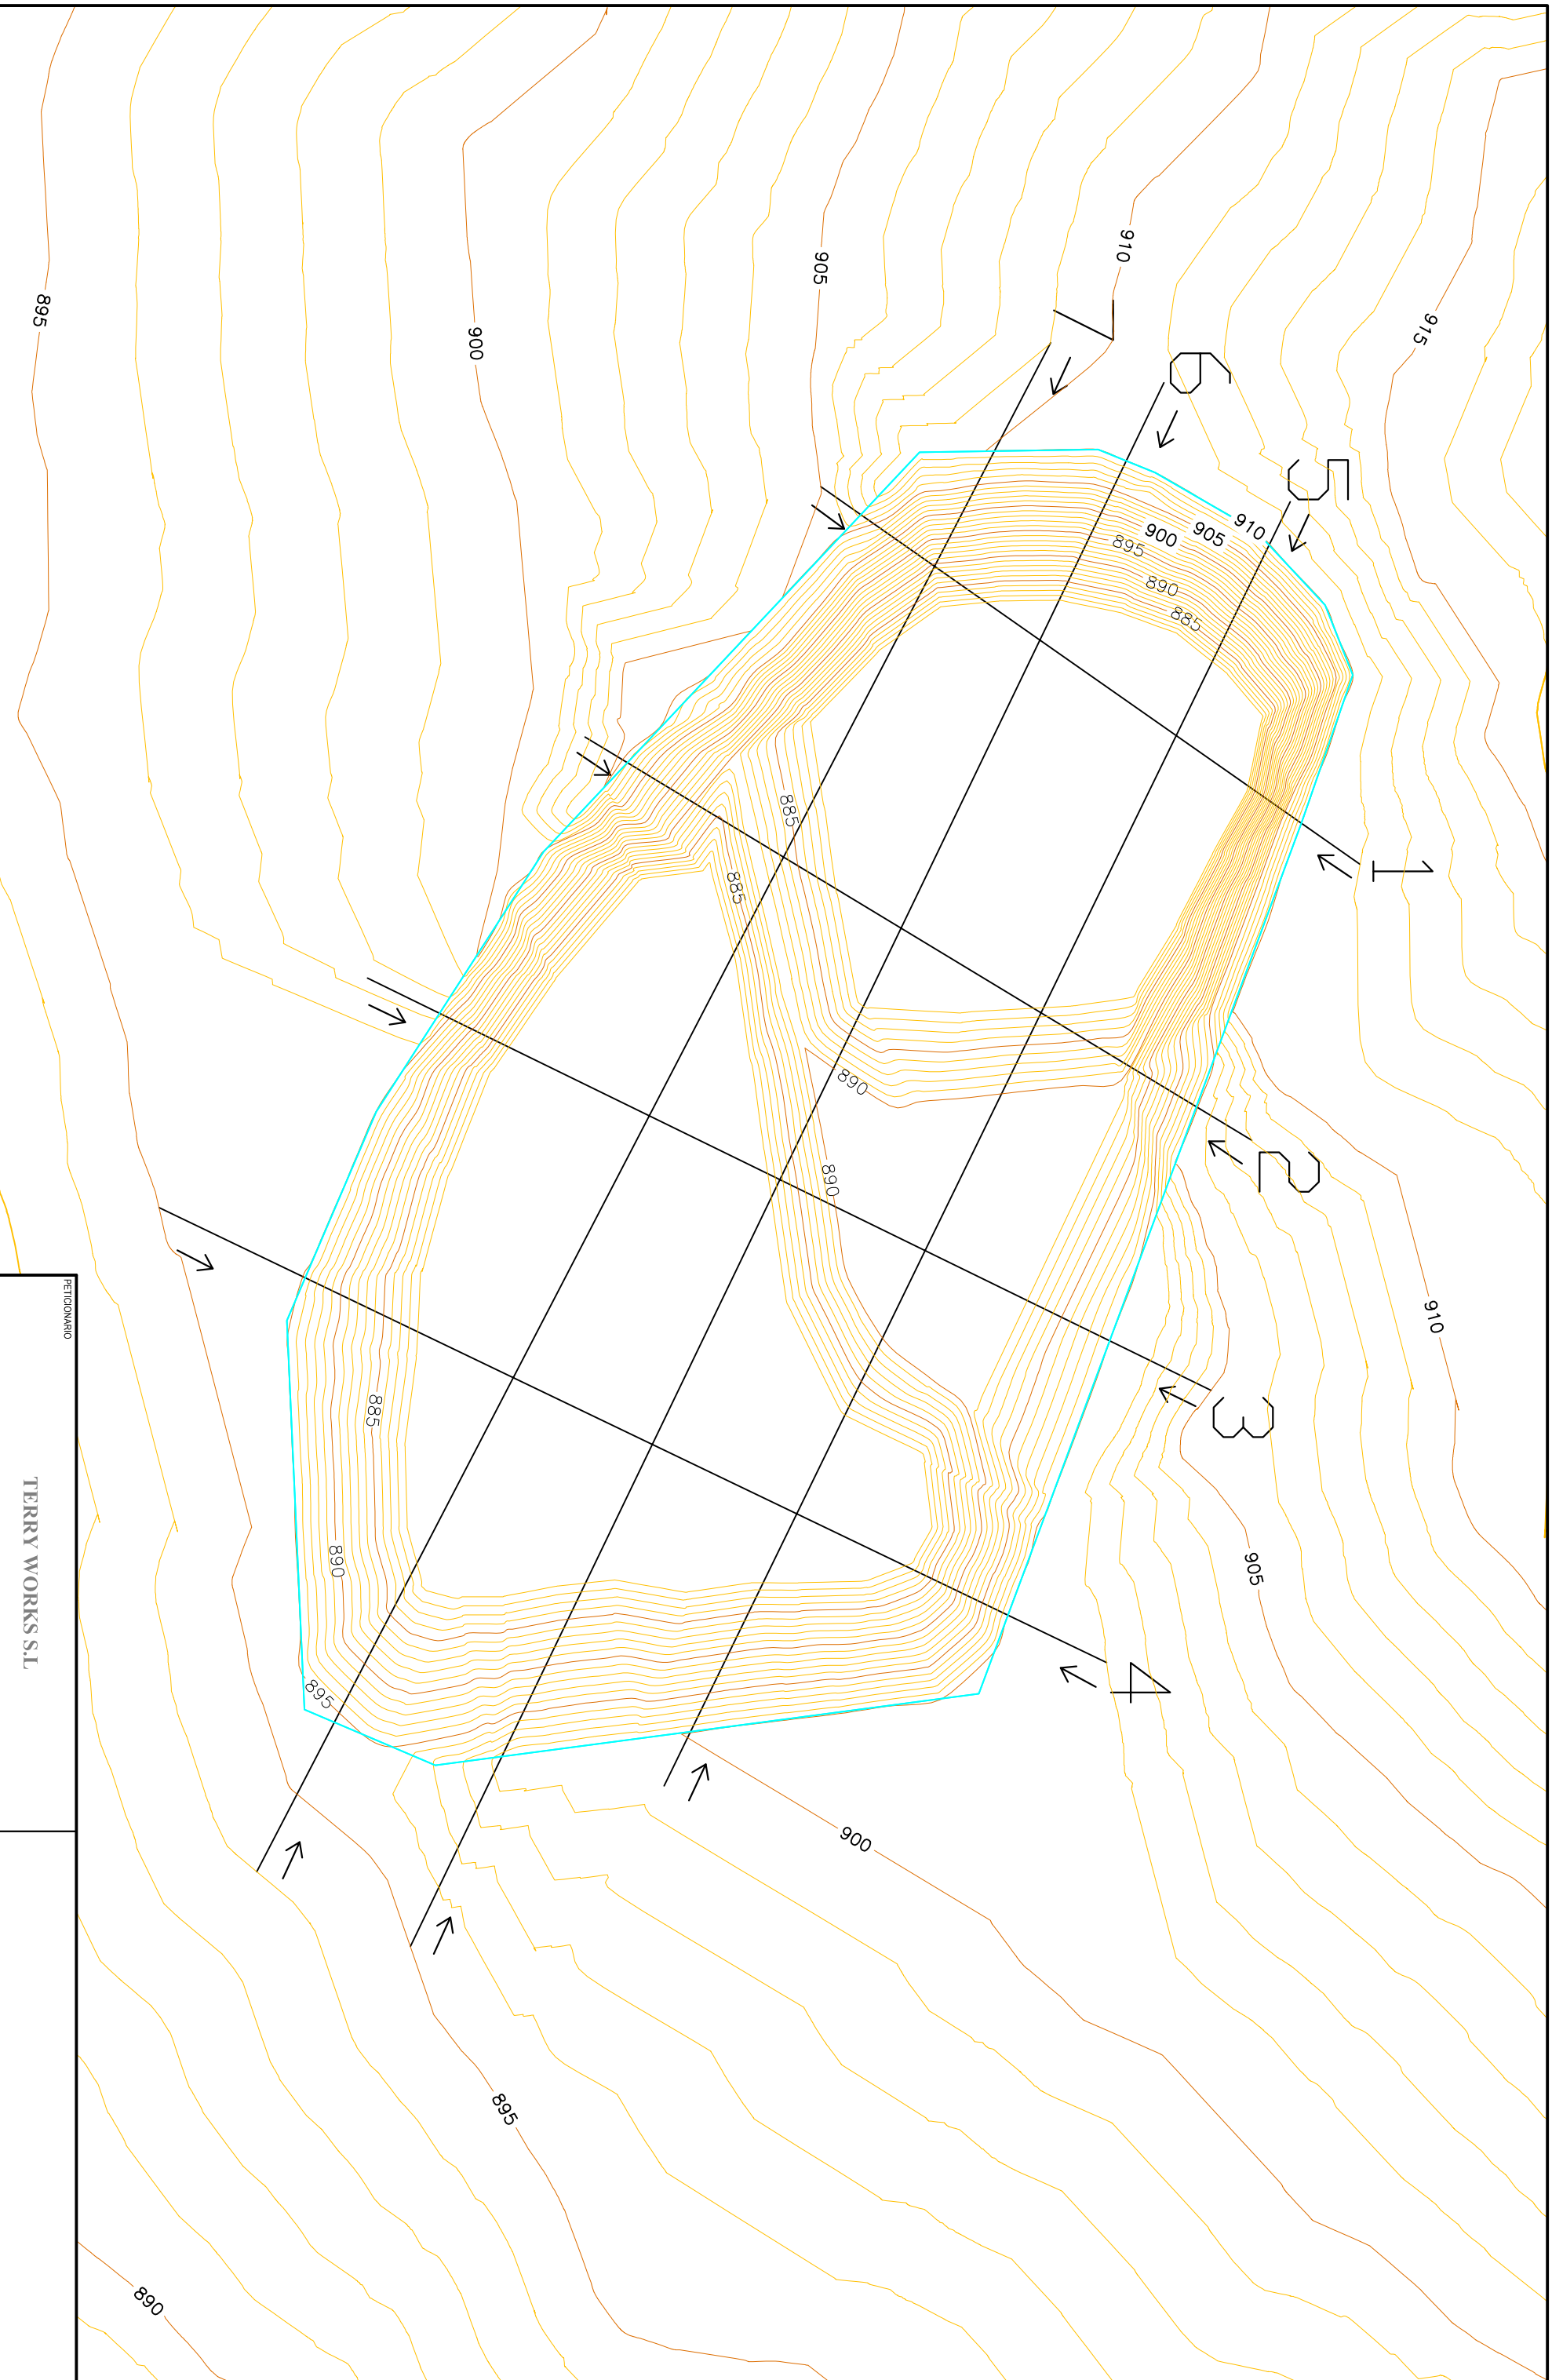

PETICIONARIO

TERRY WORKS S.L.

PROYECTO

PLAN DE RESTAURACIÓN DEL PROYECTO DE EXPLOTACIÓN DEL PASE A CONCESIÓN DEL PERMISO DE INVESTIGACIÓN CAUDETE Nº 312711M DE CAUDETE DE LAS FUENTES, FUENTERRABILES Y UTEL.

EL ING. TECN. MINAS

EL DIBUJANTE

Foto: Antonio Fernandez Puchta

Foto: Emilio Nieto Sotoca

DESIGNACIÓN DEL PLANO

SITUACIÓN PERFILES DE TOPOGRAFÍA DE LA FASE 3 DE RESTAURACIÓN

Nº PLANO


41

FECHA

Marzo 2022

ESCALA 1:2.500



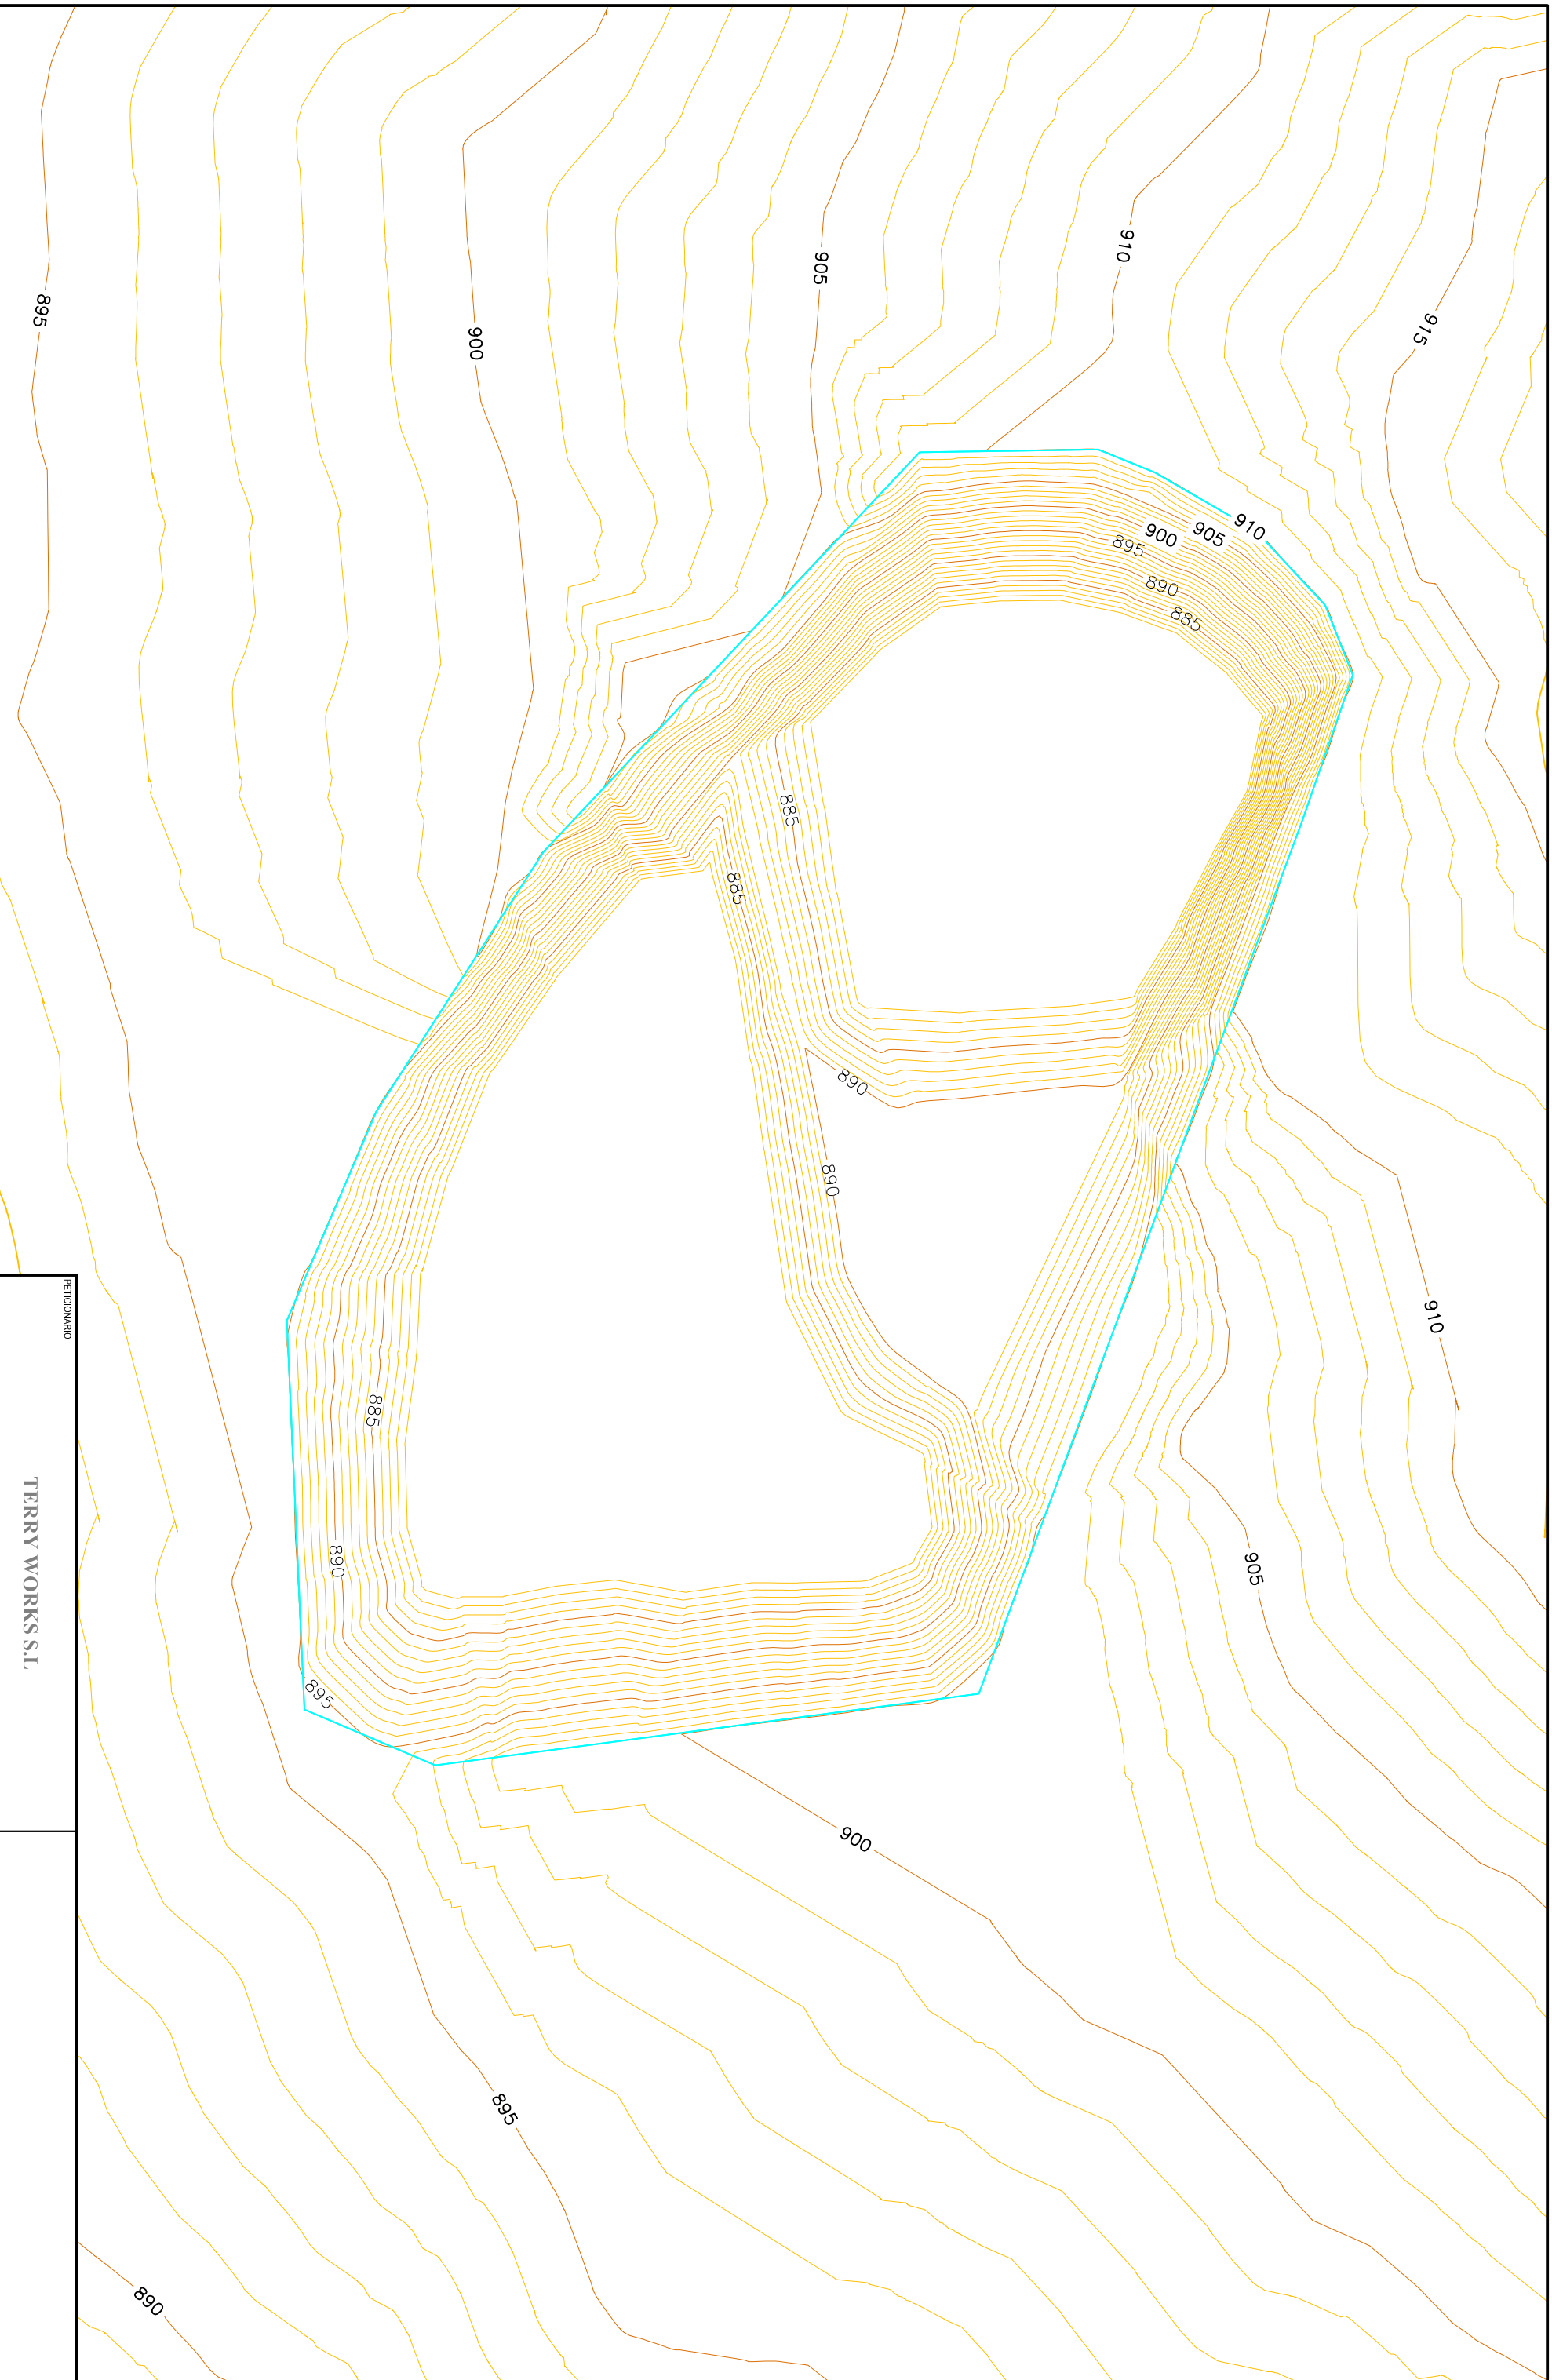

PETICIONARIO

TERRY WORKS S.L

PROYECTO

PLAN DE RESTAURACIÓN DEL PROYECTO DE EXPLOTACIÓN DEL PASE A CONCESIÓN DEL PERMISO DE INVESTIGACIÓN CAUDETE Nº 312711M DE CAUDETE DE LAS FUENTES, FUENTERRABILES Y UTEL.

EL ING. TEC. MINAS

EL DIBUJANTE

Foto: Antonio Fernandez Pucheta

Foto: Emilio Nieto Sotoca

DESIGNACIÓN DEL PLANO

TOPOGRAFIA DE LA FASE 3 DE RESTAURACIÓN

Nº PLANO


14

FECHA

Marzo 2022

ESCALA 1:2.500



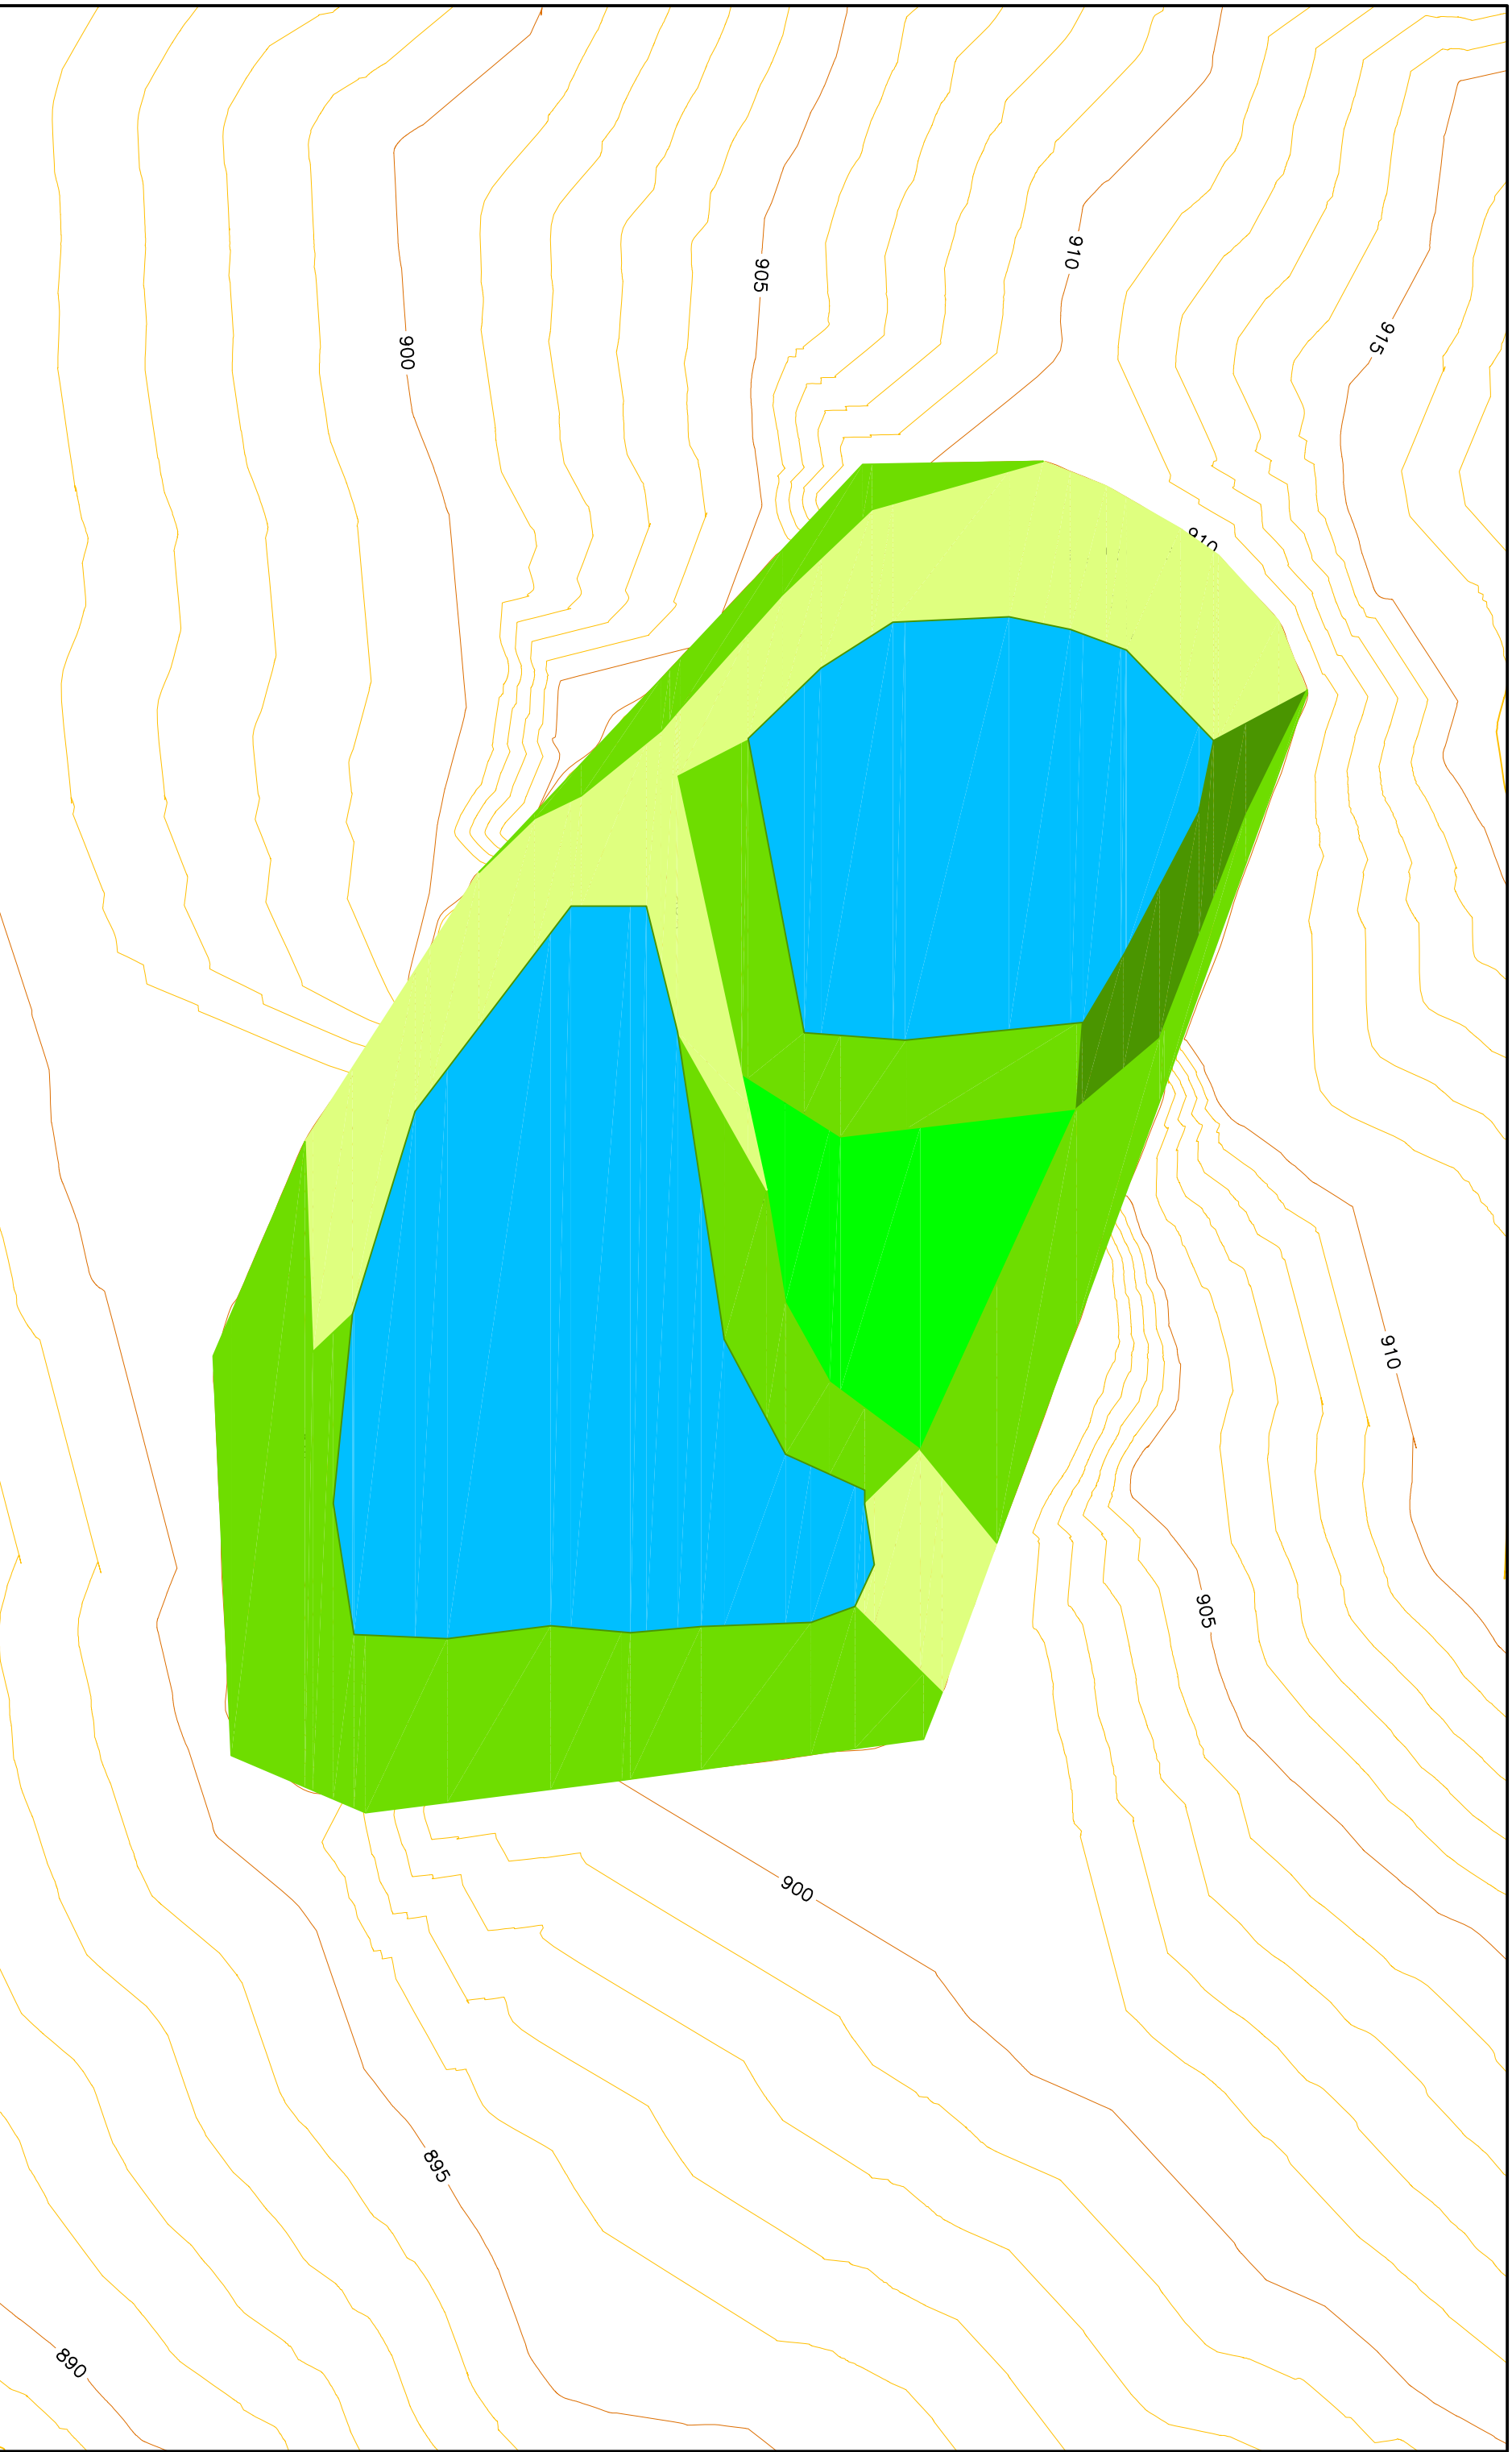

AREA 1 DE RESTAURACION

AREA 3 DE RESTAURACION

AREA 4 DE RESTAURACION

BALSAS DE AGUA

AREA 2 DE RESTAURACION

AREA 4 DE RESTAURACION

PETICIONARIO

TERRY WORKS S.L

PROYECTO

PLAN DE RESTAURACION DEL PROYECTO DE EXPLOTACION DEL PASE A CONCESION DEL PERMISO DE INVESTIGACION CAUDETE Nº 3127711M DE CAUDETE DE LAS FUENTES, FUENTES DE LAS YUBAS Y TITEL.

EL ING. TECNICO MINAS

EL DIBUJANTE

Foto: Antonio Fernandez Puchta

Foto: Emilio Nieto Sotoca

DESIGNACION DEL PLANO

AREAS DE RESTAURACION DE LA CONCESION "CAUDETE"

Nº PLANO

15

FECHA

Marzo 2022

ESCALA 1:2.500

