


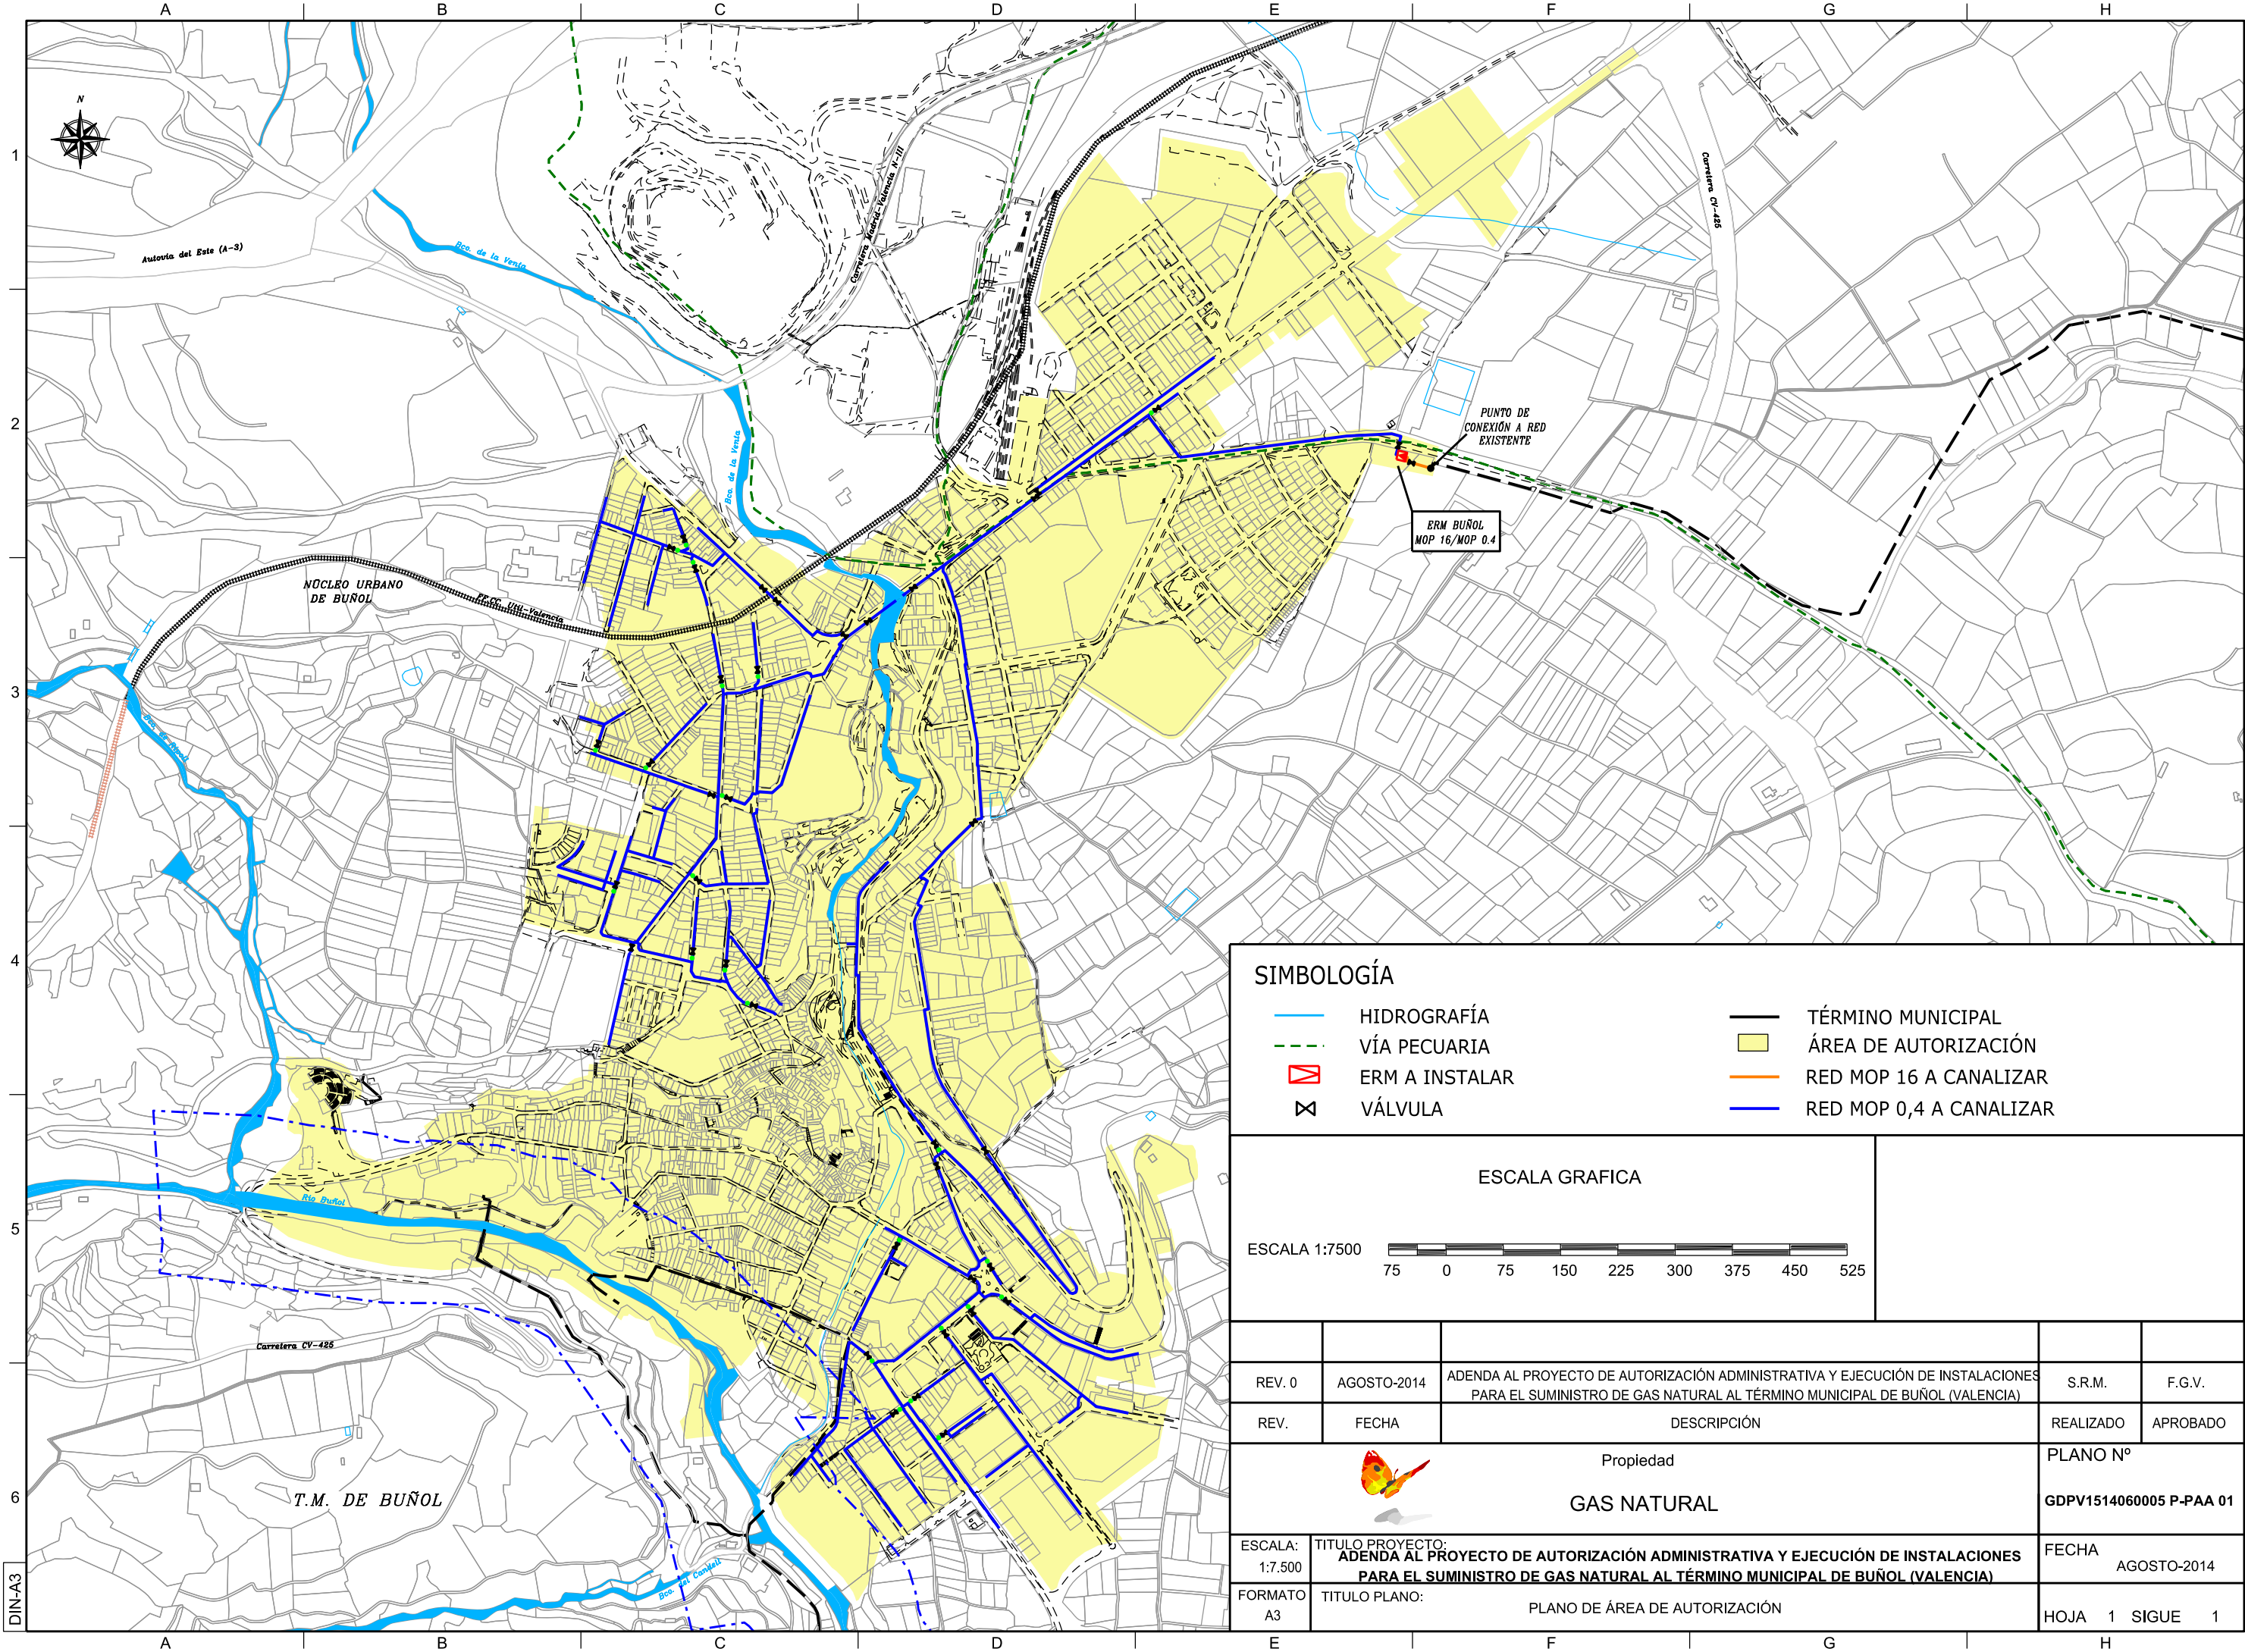

SIMBOLOGÍA

	HIDROGRAFÍA		TÉRMINO MUNICIPAL
	VÍA PECUARIA		ÁREA DE AUTORIZACIÓN
	ERM A INSTALAR		RED MOP 16 A CANALIZAR
	VÁLVULA		RED MOP 0,4 A CANALIZAR

ESCALA GRAFICA

ESCALA 1:7500

75 0 75 150 225 300 375 450 525

REV. 0	AGOSTO-2014	ADENDA AL PROYECTO DE AUTORIZACIÓN ADMINISTRATIVA Y EJECUCIÓN DE INSTALACIONES PARA EL SUMINISTRO DE GAS NATURAL AL TÉRMINO MUNICIPAL DE BUÑOL (VALENCIA)	S.R.M.	F.G.V.
REV.	FECHA	DESCRIPCIÓN	REALIZADO	APROBADO
 Propiedad GAS NATURAL			PLANO Nº GDPV1514060005 P-PAA 01	
ESCALA: 1:7.500	TITULO PROYECTO: ADENDA AL PROYECTO DE AUTORIZACIÓN ADMINISTRATIVA Y EJECUCIÓN DE INSTALACIONES PARA EL SUMINISTRO DE GAS NATURAL AL TÉRMINO MUNICIPAL DE BUÑOL (VALENCIA)		FECHA AGOSTO-2014	
FORMATO A3	TITULO PLANO: PLANO DE ÁREA DE AUTORIZACIÓN		HOJA 1 SIGUE 1	

