



PROYECTO TÉCNICO ADMINISTRATIVO
NUEVA SUBESTACIÓN
TRANSFORMADORA DE 220/20 kV
ST SANCHO LLOP



DOCUMENTO Nº 4 PLANOS

14. PLANO SISTEMAS DE DETECCIÓN Y EXTINCIÓN DE INCENDIO





PROYECTO TÉCNICO ADMINISTRATIVO
NUEVA SUBESTACIÓN
TRANSFORMADORA DE 220/20 kV
ST SANCHO LLOP



DOCUMENTO Nº 4 PLANOS

15. PLANO VENTILACION Y CLIMATIZACION EN EDIFICIO





PROYECTO TÉCNICO ADMINISTRATIVO
NUEVA SUBESTACIÓN
TRANSFORMADORA DE 220/20 kV
ST SANCHO LLOP



DOCUMENTO Nº 4 PLANOS

16. PLANO PLANTA GENERAL DE CIMENTACIONES Y CANALIZACIONES






PROYECTO TÉCNICO ADMINISTRATIVO
NUEVA SUBESTACIÓN
TRANSFORMADORA DE 220/20 kV
ST SANCHO LLOP



DOCUMENTO Nº 4 PLANOS

17. PLANO ESTUDIO DE CAMPOS MAGNETICOS



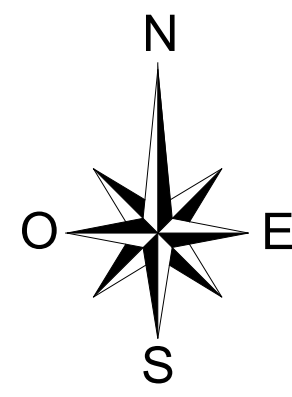

— NIVEL DEL CAMPO MAGNÉTICO
— CERRAMIENTO DE LA SUBSTACION

El Ingeniero Técnico Industrial
D. VICENTE SÁENZ DE SEGOVIA

Colegiado Nº. 15911 del COITIM

REV.	Fecha	Dibujado	Preparado	Revisado	Aprobado	Motivo. Estado de la revisión
Contratista:		Clasificación:		Tipo: PROYECTO		
Autor:		Fichero:		Nº: 717380		
Emisión inicial:		19/10/10		Propietario:		
Dibuj.	Prep.	Rev.	Aprob.	IBERDROLA		
SME	VGAR	VGAR	NPSA/VSS	Reemplaza:		

Escala: 0 2 4 6 8 10 12 1:300

ST SANCHO LLOP
ESTUDIOS Y PROYECTOS
GENERALES
IMPLANTACION
PLANTA Y SECCIONES
4.3688.P.00.AM.0001
VISADO



PROYECTO TÉCNICO ADMINISTRATIVO
NUEVA SUBESTACIÓN
TRANSFORMADORA DE 220/20 kV
ST SANCHO LLOP



DOCUMENTO Nº 4 PLANOS

18. PLANO EDIFICIO



1 2 3 4 5 6 7 8 9 10 11 12

A

B

C

D

E

F

G

H

A

B

C


D

E


F

G


H

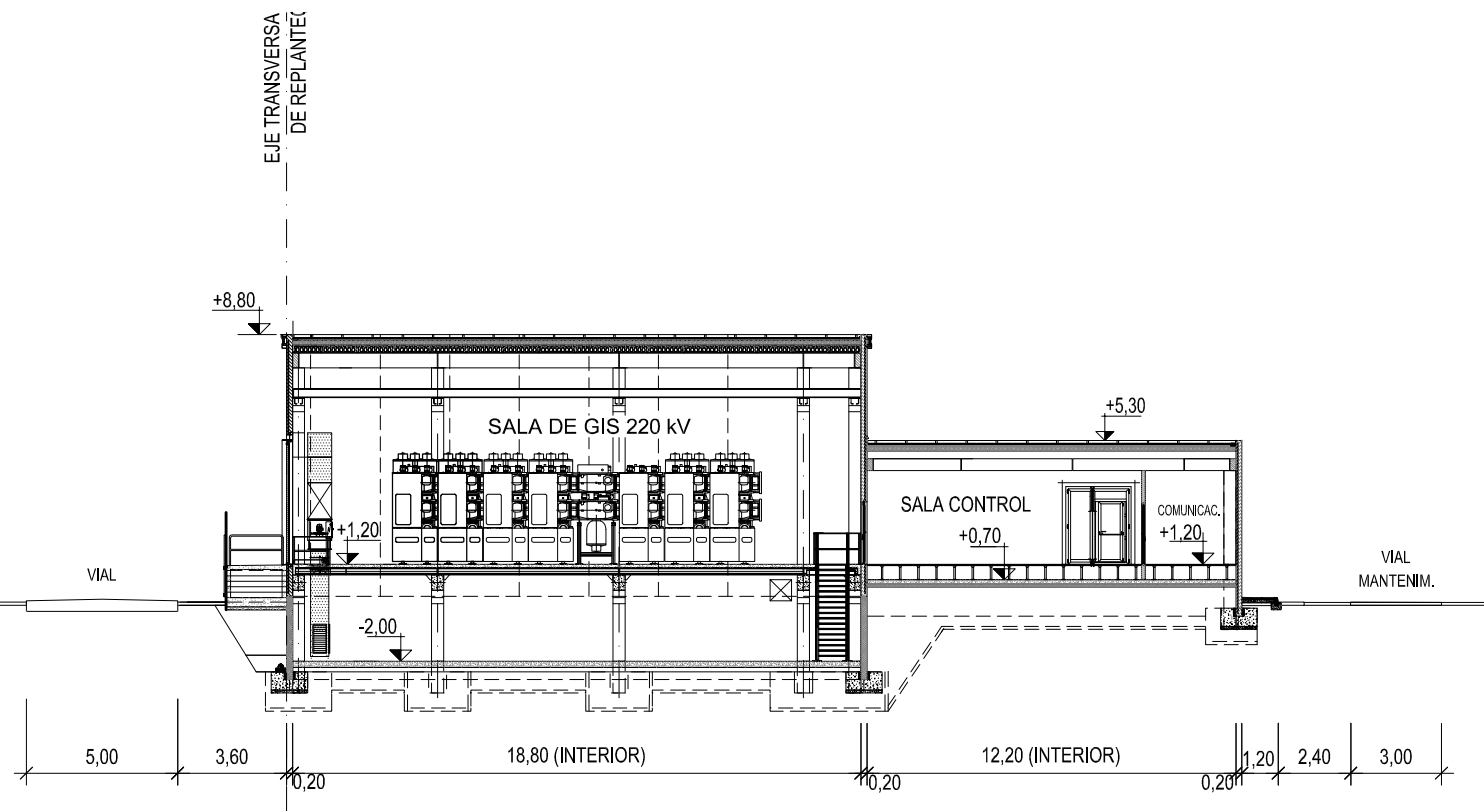


SECCION A-A
ESCALA 1:250

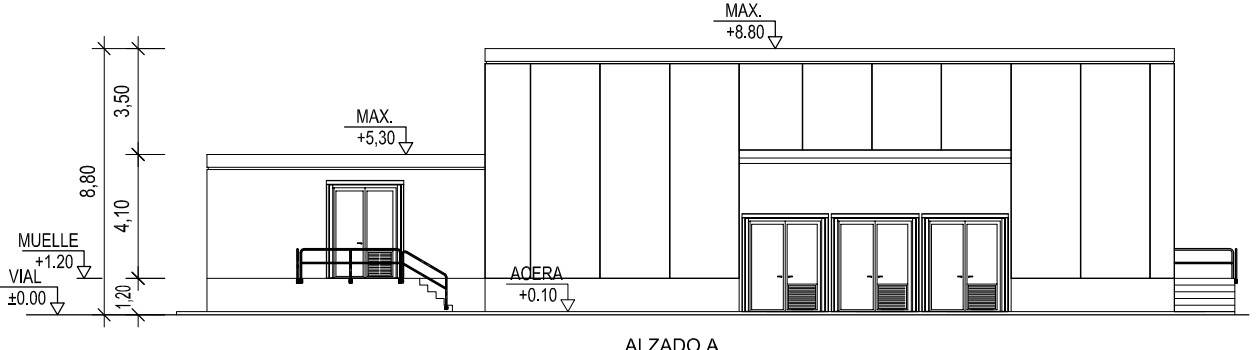


ALZADO A
ESCALA 1:250

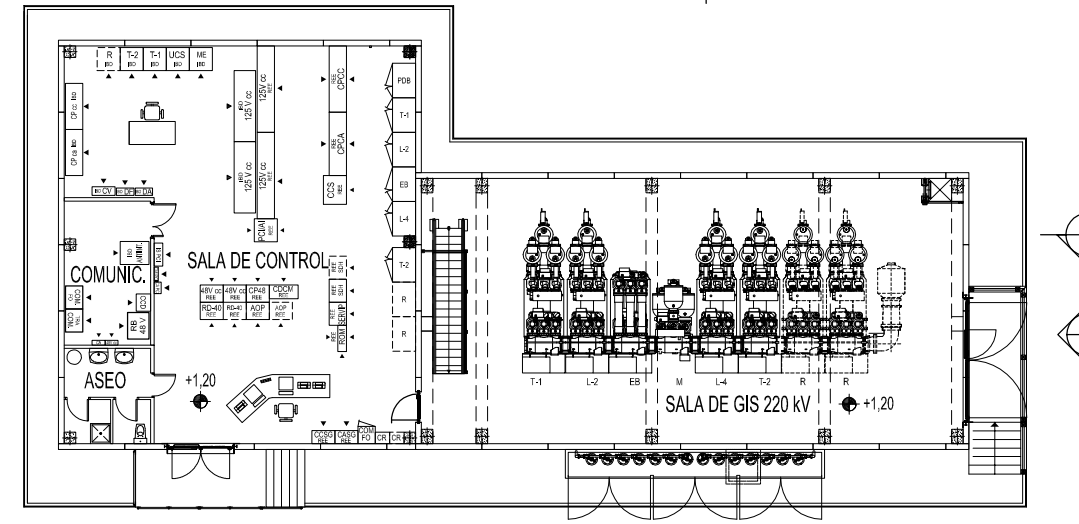

PLANTA
ESCALA 1:500

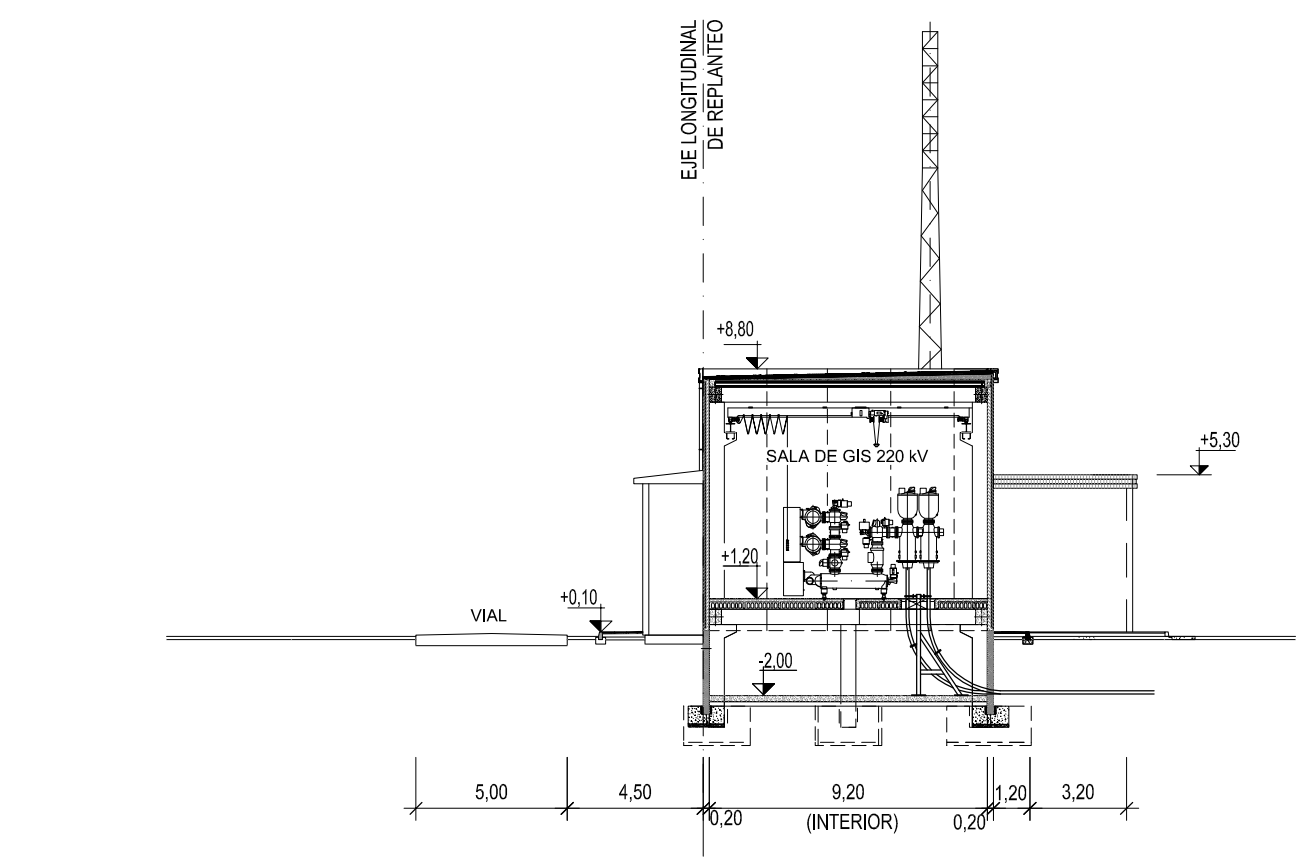

SECCION B-B
ESCALA 1:250

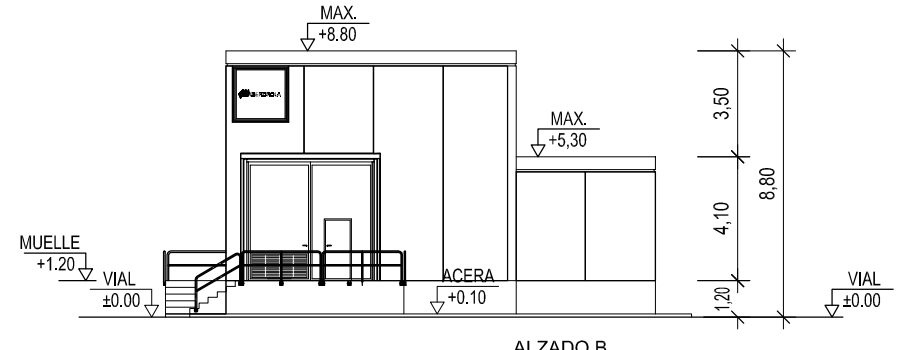

ALZADO B
ESCALA 1:250

NOTAS.-

- COTAS Y ELEVACIONES EN METROS.

PLANOS DE REFERENCIA.-

- 692.491 PLANTA GENERAL DE LAS INSTALACIONES
- 692.492 SECCIONES GENERALES DE LAS INSTALACIONES

El Ingeniero Técnico Industrial
D. VICENTE SÁENZ DE SEGOVIA

Colegiado N°. 15911 del COITIM

Rev.	Fecha	Dibujado	Preparado	Revisado	Aprobado	Motivo. Estado de la revisión
Contratista :			Cód. REE :	Rev:		ST. SANCHO LLOP ESTUDIOS Y PROYECTOS EDIFICIOS EDIFICIOS ALZADOS Y SECCIONES EN EDIFICIO PRINCIPAL
Autor :			Tipo : PROYECTO OFICIAL			
Adícora			Fichero : 692503-01-0 4-3668-P-08-ED-0001.dwg Nº : 692.503			
Escala :		Emisión inicial:		Cliente :		Código IBDE :
0 4 8 12 16 20 m 1:500 0 2,5 5 7,5 10 m 1:250		01/04/2018		RED ELÉCTRICA DE ESPAÑA		4.3668.P.08.ED.0001
Dibuj. Prep. Rev. Aprob.		ADJURR ADIJRR ADIMCBE NIPSAVSS		IBERDROLA		Reemplaza : 1901/2011 1501/2011



1 2 3 4 5 6 7 8 9 10 11 12





PROYECTO TÉCNICO ADMINISTRATIVO
NUEVA SUBESTACIÓN
TRANSFORMADORA DE 220/20 kV
ST SANCHO LLOP


DOCUMENTO Nº 4 PLANOS

19. PLANO ESTUDIOS DE RUIDOS



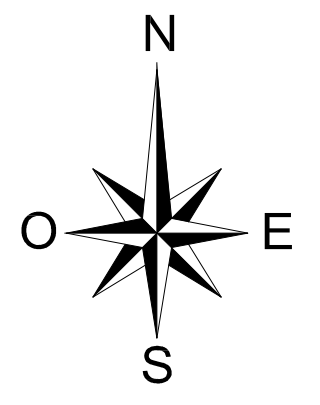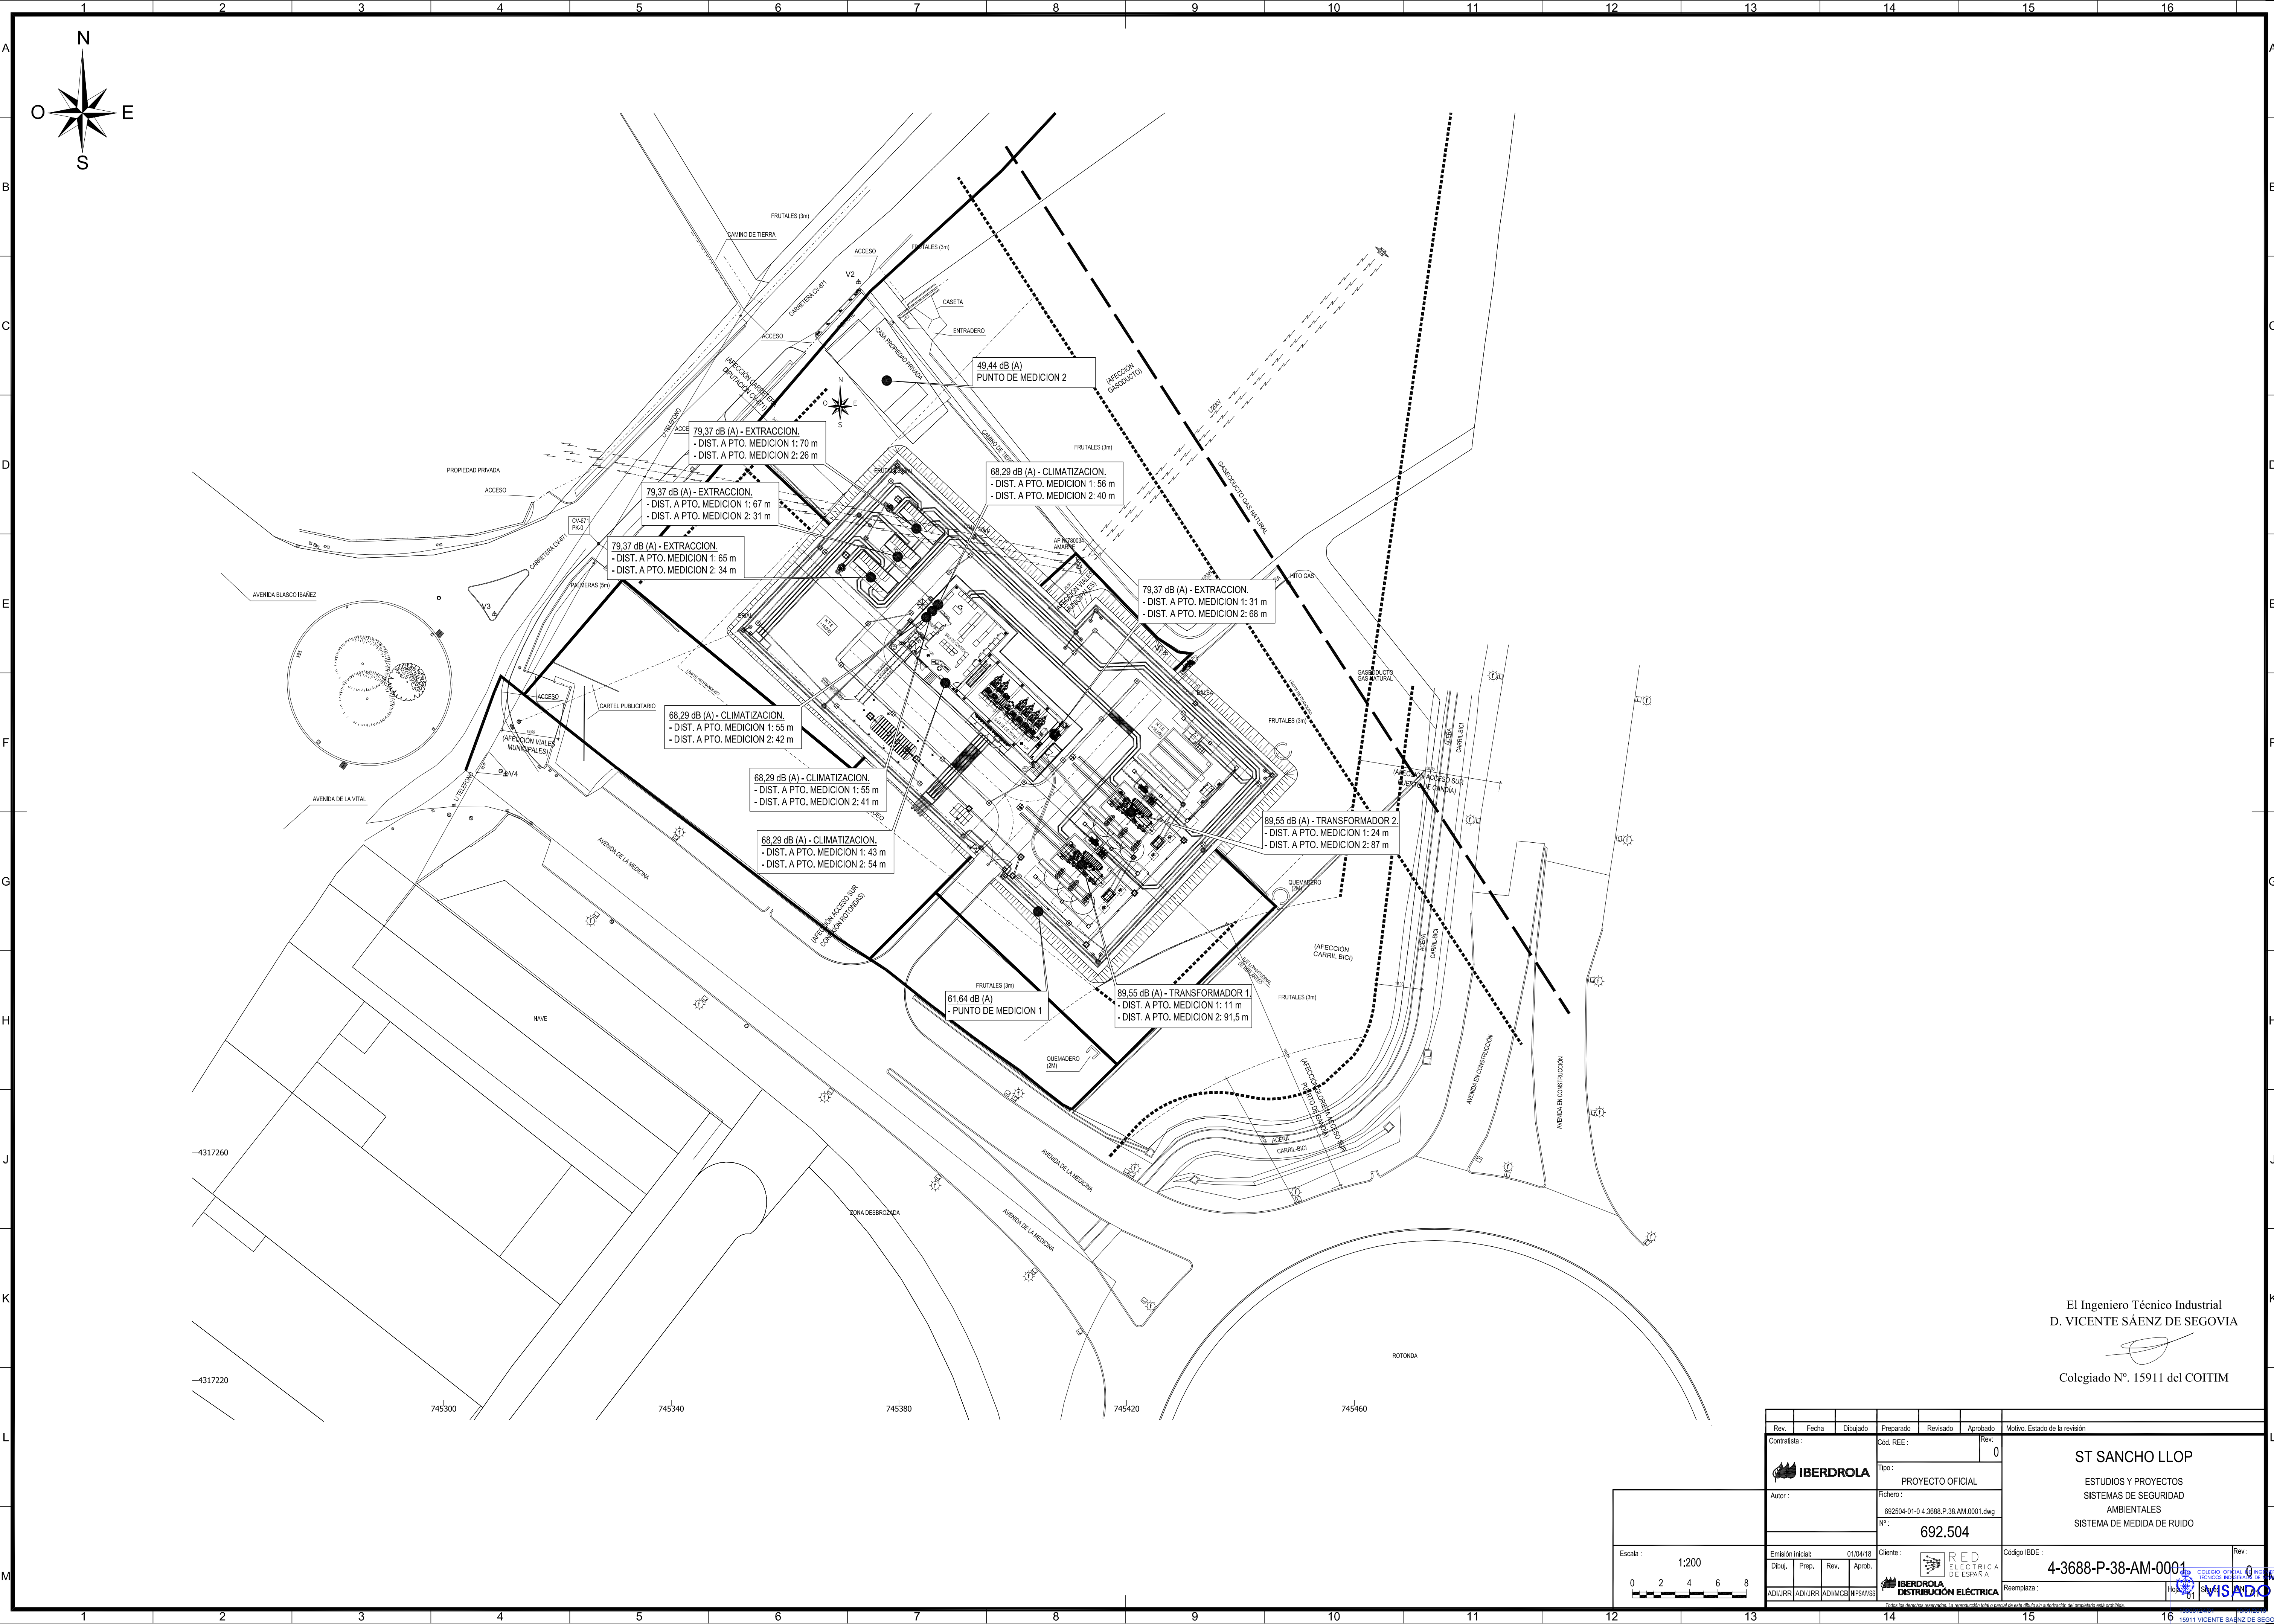

El Ingeniero Técnico Industrial
 D. VICENTE SÁENZ DE SEGOVIA
 Colegiado N.º 15911 del COITIM

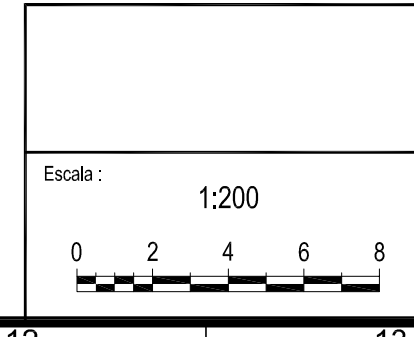

Rev.	Fecha	Dibujado	Preparado	Revisado	Aprobado	Motivo. Estado de la revisión
Contratista: IBERDROLA			Cód. REE: 0			
Tipo: PROYECTO OFICIAL			Rev: 0			
Autor:			Fichero: 692504-01-0 4.3688.P.38.AM.0001.dwg			
Nº:			692.504			
Emisión inicial:			Cliente: RED ELÉCTRICA DE ESPAÑA			
Dibuj. Prep. Rev. Aprob.			Código IBDE: 4-3688-P-38-AM-0001			
ADJURR ADJURR ADMCEB IPSAVIS			Reemplaza: 0			

