

NºExp. CS-566/2018

Separata

PATRIMONIO ARQUEOLOGICO

ANEXO AL

PROYECTO

Nº: CS-158/16

DE


**NUEVA LÍNEA AÉREA TRIFÁSICA A 20KV DE SIMPLE
CIRCUITO 100-A1/S1A INTERCONEXION L/TRAFICO
ST SAN JOAN DE MORO EN AP. 959216 y
L/DEPURADORA ST VALL D'ALBA JUNTO A
CT CAPELLETES en el término municipal de
BORRIOL y LA POBLA TORNESA
- CASTELLON-**

Titular: IBERDROLA DISTRIBUCIÓN ELÉCTRICA, S.A.U

Promotor: IBERDROLA DISTRIBUCIÓN ELÉCTRICA, S.A.U

Técnico Titulado Competente Projectista: Jorge Fabuel Lleó

Título académico/especialidad: Ingeniero Industrial Nºcolegiado 4.834

 

DOCUMENTOS:

- Memoria
- Planos

AÑO 2019

MEMORIA DESCRIPTIVA

1 OBJETO DEL ANEXO

El objeto del presente anexo es INFORMAR a la CONSELLERIA DE EDUCACION, CULTURA Y DEPORTE (PATRIMONIO ARQUEOLOGICO) de la modificación del trazado con fin de APORTAR la DOCUMENTACIÓN COMPLEMENTARIA solicitada por el técnico municipal del AYUNTAMIENTO DE LA POBLA TORNESA referente al expediente **EXPTE. 156/2016** con el fin de obtener las perceptivas autorizaciones al proyecto **CS-158-16 NUEVA LÍNEA AÉREA TRIFÁSICA A 20KV DE SIMPLE CIRCUITO 100-AI/SIA INTERCONEXION "L/TRAFFICO" (S.T. "SAN JOAN DE MORO") EN APOYO 959216 y "L/DEPURADORA" (S.T. "VALL D'ALBA") JUNTO A CT CAPELLETES en el término municipal de BORRIOL y LA POBLA TORNESA - CASTELLON-**

2 DOCUMENTACION COMPLEMENTARIA

-Plano de detalle del trazado y planta-perfil de la línea aérea proyectada insertado en la cartografía del PGOU del Ayuntamiento, donde **se grafían los tipos de suelo no urbanizable protegido y elementos protegido por el planeamiento urbanístico municipal.**

-No se incrementa el número de apoyos a instalar respecto al proyecto original, únicamente se modifica la ubicación de los siguientes apoyos cambiando la tipología de los mismos:


- Apoyo nº 14 -> AG/AA C-2000/18E con cruceta BC2-20
- Apoyo nº 15 -> AG/AA C-2000/22E con cruceta BC2-20
- Apoyo nº 16 -> AG/AA C-2000/18E con cruceta BC2-20
- Apoyo nº 17 -> AG/AA C-4500/18E con cruceta BC2-20
- Apoyo nº 18 -> AG/AA C-4500/22E con cruceta BC2-15

3 LONGITUD DEL TRAZADO DE LA INSTALACIÓN.

Se incrementa la longitud de la línea objeto del presente anexo al proyecto de 3.491 m a 3.511m.

Castellón a septiembre de 2019

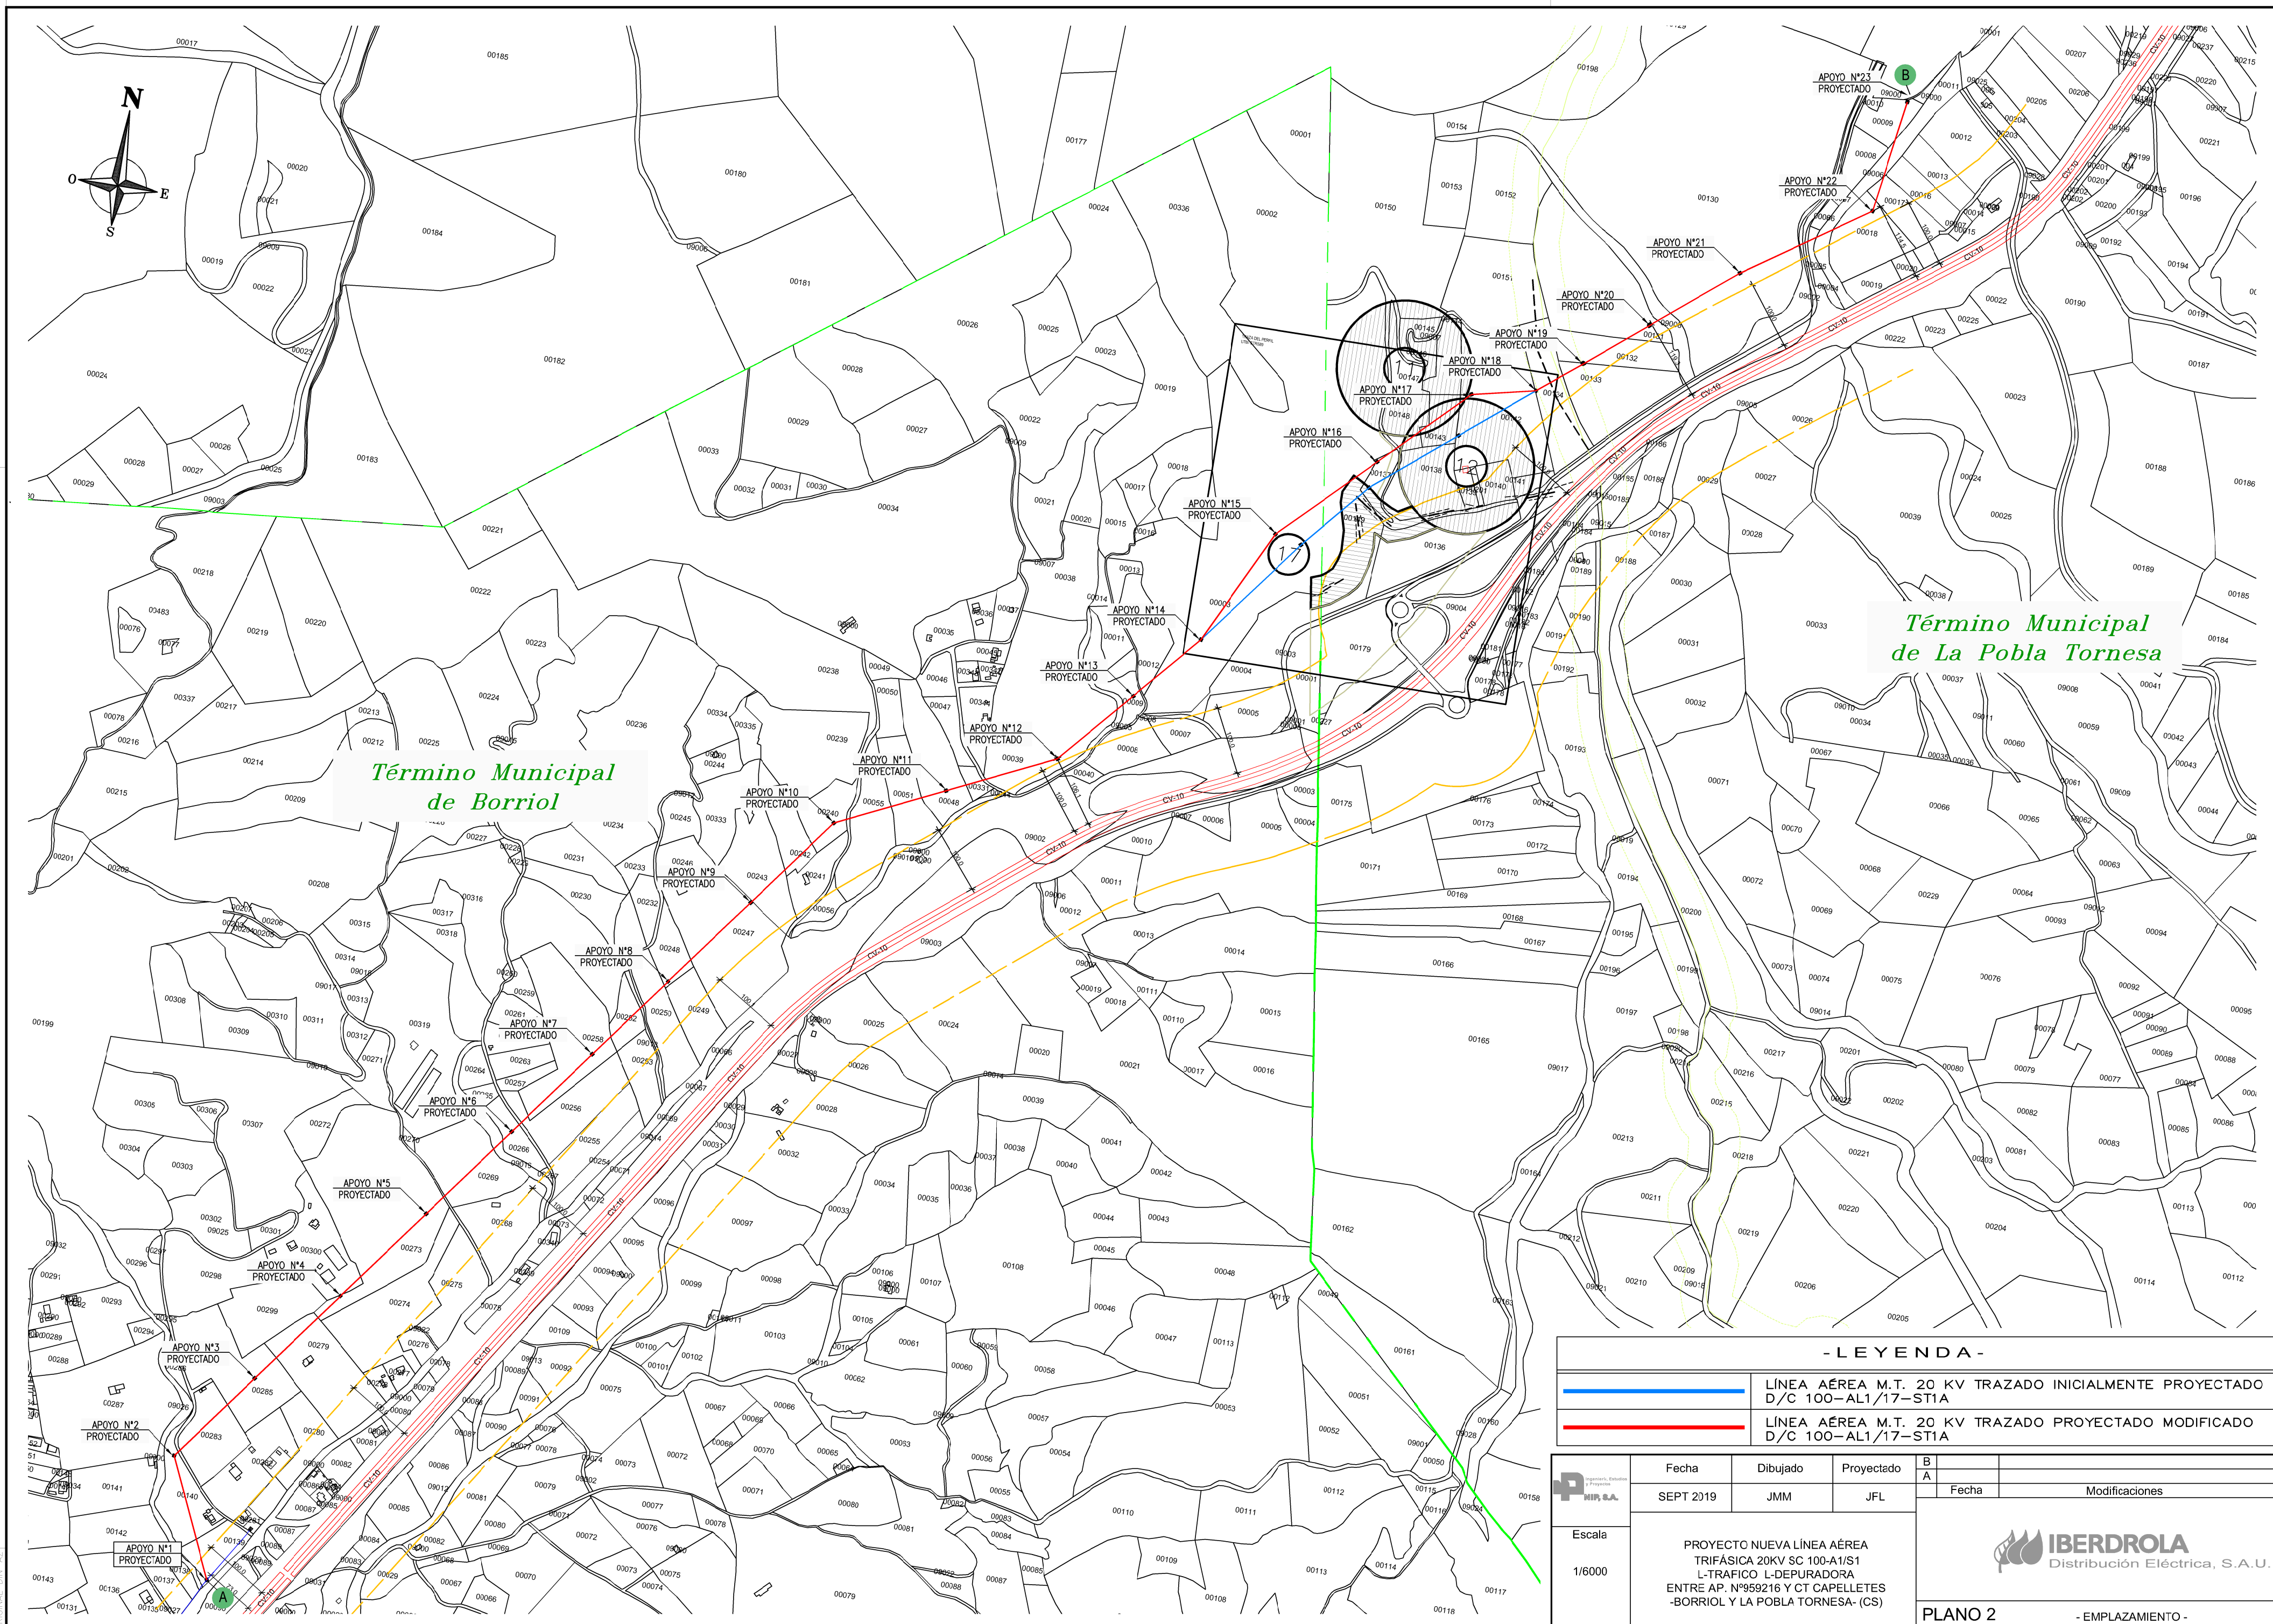

PLANOS






Término Municipal de Borriol

Término Municipal de La Pobra Tornesa

- LEYENDA -

	LÍNEA AÉREA M.T. 20 KV TRAZADO INICIALMENTE PROYECTADO D/C 100-AL1/17-ST1A
	LÍNEA AÉREA M.T. 20 KV TRAZADO PROYECTADO MODIFICADO D/C 100-AL1/17-ST1A

 IBERDROLA Distribución Eléctrica, S.A.U.	Fecha	Dibujado	Proyectado	B	
	SEPT 2019	JMM	JFL	A	Fecha
Escala 1/6000	PROYECTO NUEVA LÍNEA AÉREA TRIFÁSICA 20KV SC 100-A1/S1 L-TRAFICO L-DEPURADORA ENTRE AP. N°959216 Y CT CAPELLETES -BORRIOL Y LA POBLA TORNESA- (CS)				 IBERDROLA Distribución Eléctrica, S.A.U.
	PLANO 2				

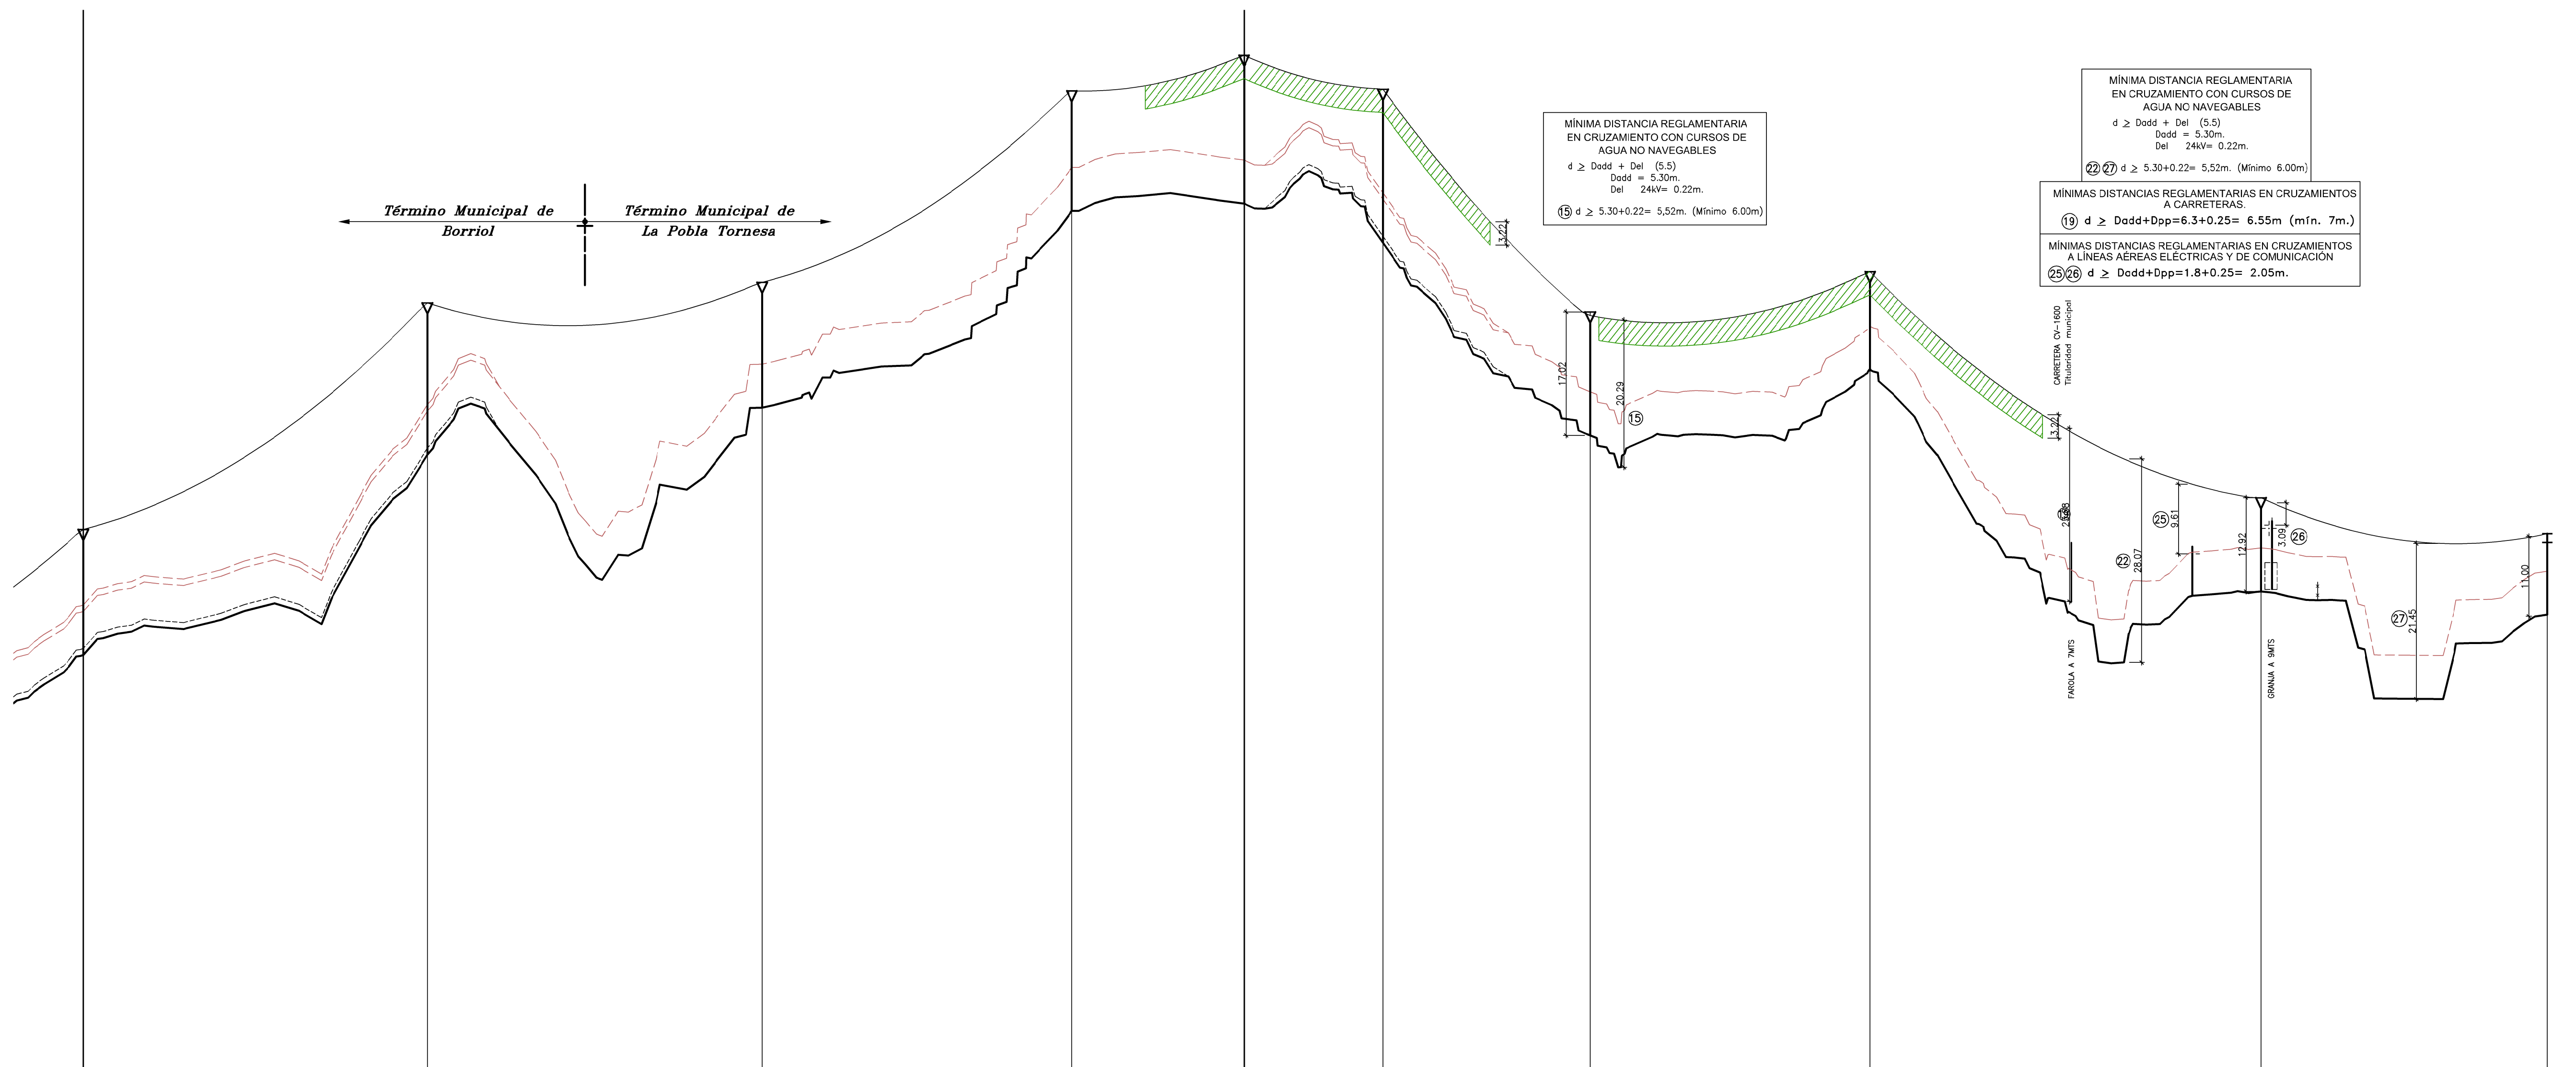

MINIMA DISTANCIA REGLAMENTARIA EN CRUZAMIENTO CON CURSOS DE AGUA NO NAVEGABLES
 $d \geq D_{add} + Del (5.5)$
 $D_{add} = 5.30m$
 $Del = 24kV = 0.22m$
(15) $d \geq 5.30+0.22= 5.52m$. (Mínimo 6.00m)


MINIMA DISTANCIA REGLAMENTARIA EN CRUZAMIENTO CON CURSOS DE AGUA NO NAVEGABLES
 $d \geq D_{add} + Del (5.5)$
 $D_{add} = 5.30m$
 $Del = 24kV = 0.22m$
(27) $d \geq 5.30+0.22= 5.52m$. (Mínimo 6.00m)

MINIMAS DISTANCIAS REGLAMENTARIAS EN CRUZAMIENTOS A CARRETERAS.
(19) $d \geq D_{add} + D_{pp} = 6.3 + 0.25 = 6.55m$ (mfn. 7m.)

MINIMAS DISTANCIAS REGLAMENTARIAS EN CRUZAMIENTOS A LINEAS AEREAS ELECTRICAS Y DE COMUNICACION
(23/26) $d \geq D_{add} + D_{pp} = 1.8 + 0.25 = 2.05m$.

ANEXO MODIFICACIÓN TRAZADO

PLANO DE COMPARACION	17	21			16	17	18	19	20	21	22	23						
COTAS DEL TERRENO	754736 4442914 298.97				325,05	348,82	347,81	321,36	755437 4442974 332.36	755615 4442995 298.95	755639 4442951 298.92							
DISTANCIA AL ORIGEN	2,150	2,340			2,525	2,696	2,791	2,868	2,982	3,137	3,353	3,511						
Nº DE APOYO Y VANO	14	15	185		16	171	95	18	77	19	114	20	155	21	216	22	158	23
TIPO DE APOYO	18-C2000 BC2-20 C.A.	22-C2000 BC2-20 C.A.			18-C2000 BC2-20 C.A.	18-C4500 BC2-20 C.A.	22-C4500 BC2-15 C.A.	22-C1000 BC2-15 C.A.	18-C2000 BC2-15 C.S.	14-C1000 BC2-20 C.A.	14-C3000 BC2-20 C.A.	14-C4500 RC2-15/RC2-15 C.A.						

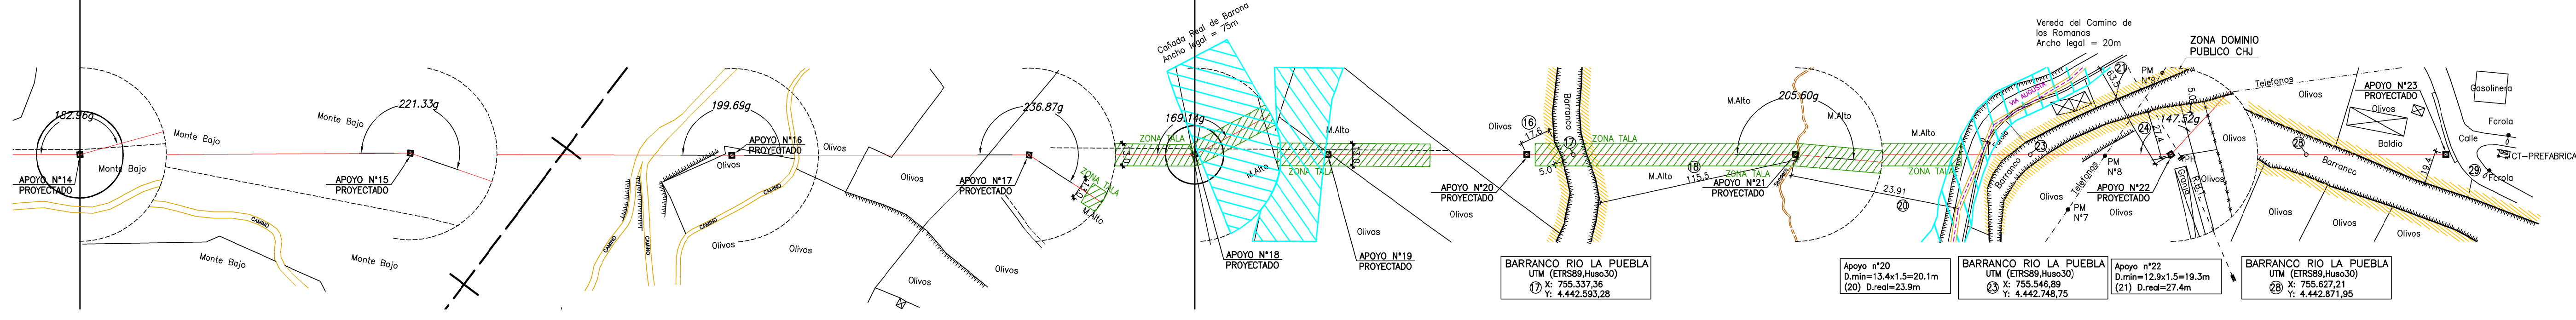

V=1/500
H=1/2000

CONDUCTOR: 100-AL1/17-ST1A
ZONA A

- LEYENDA -**
- LINEA AEREA M.T. 20 KV EXISTENTE
 - LINEA AEREA M.T. 20 KV PROYECTADA D/C 100-AL1/17-ST1A
 - CATENARIA DE LOS CONDUCTORES CON FLECHA MÁX. 50°C
 - - - PARALELA A 6.00m. DEL TERRENO ACTUAL

Fecha	SEPT 2019	Dibujado	JMM	Proyectado	JFL	B	
						A	
Fecha		Modificaciones					
Escala	PROYECTO NUEVA LINEA AEREA TRIFASICA 20KV SC 100-A1/S1 L-TRAFICO L-DEPURADORA ENTRE AP. N°999216 Y CT CAPELLETES -BORRIOL Y LA POBLA TORNESE- (CS)						IBERDROLA Distribución Eléctrica, S.A.U.
indicadores	PLANO 4						