



## HOJA DE CONTROL DE FIRMA ELECTRÓNICA

NOMBRE :
NIF :
TITULACIÓN :
FIRMA :

NOMBRE :
NIF :
TITULACIÓN :
FIRMA :

NOMBRE :
NIF :
TITULACIÓN :
FIRMA :

NOMBRE :
NIF :
TITULACIÓN :
FIRMA :

El/Los arriba firmantes, firma como empleado y asalariado de Iberdrola Distribución S.A.U. y por lo tanto bajo los medios, métodos y directrices de esta empresa.

Iberdrola Ingeniería y Construcción, S.A.U. tiene suscrito y en pleno vigor Seguro de Responsabilidad Civil Profesional con la Aseguradora HDI GERLING INDUSTRIE VERSICHERUNG AG Suc. España con Póliza nº08057531-14078. Dicha Póliza de Responsabilidad Civil Profesional está contratada en condiciones que aseguran la cobertura de la responsabilidad decenal del artículo 1.591 del Código Civil y la Ley 38/1999, de 5 de noviembre, de Ordenación de la Edificación. El marco de cobertura de la póliza cubre a los empleados de las empresas del Grupo Iberdrola.




PROYECTO TÉCNICO ADMINISTRATIVO  
RENOVACIÓN SUBESTACIÓN  
TRANSFORMADORA DE 220/132/66/20 kV  
ST CASTELLÓN EL INGENIO

DOCUMENTO Nº 4 PLANOS

---

## **7. PLANTA Y SECCIONES ACTUAL Y FINAL PARQUE 220kV**

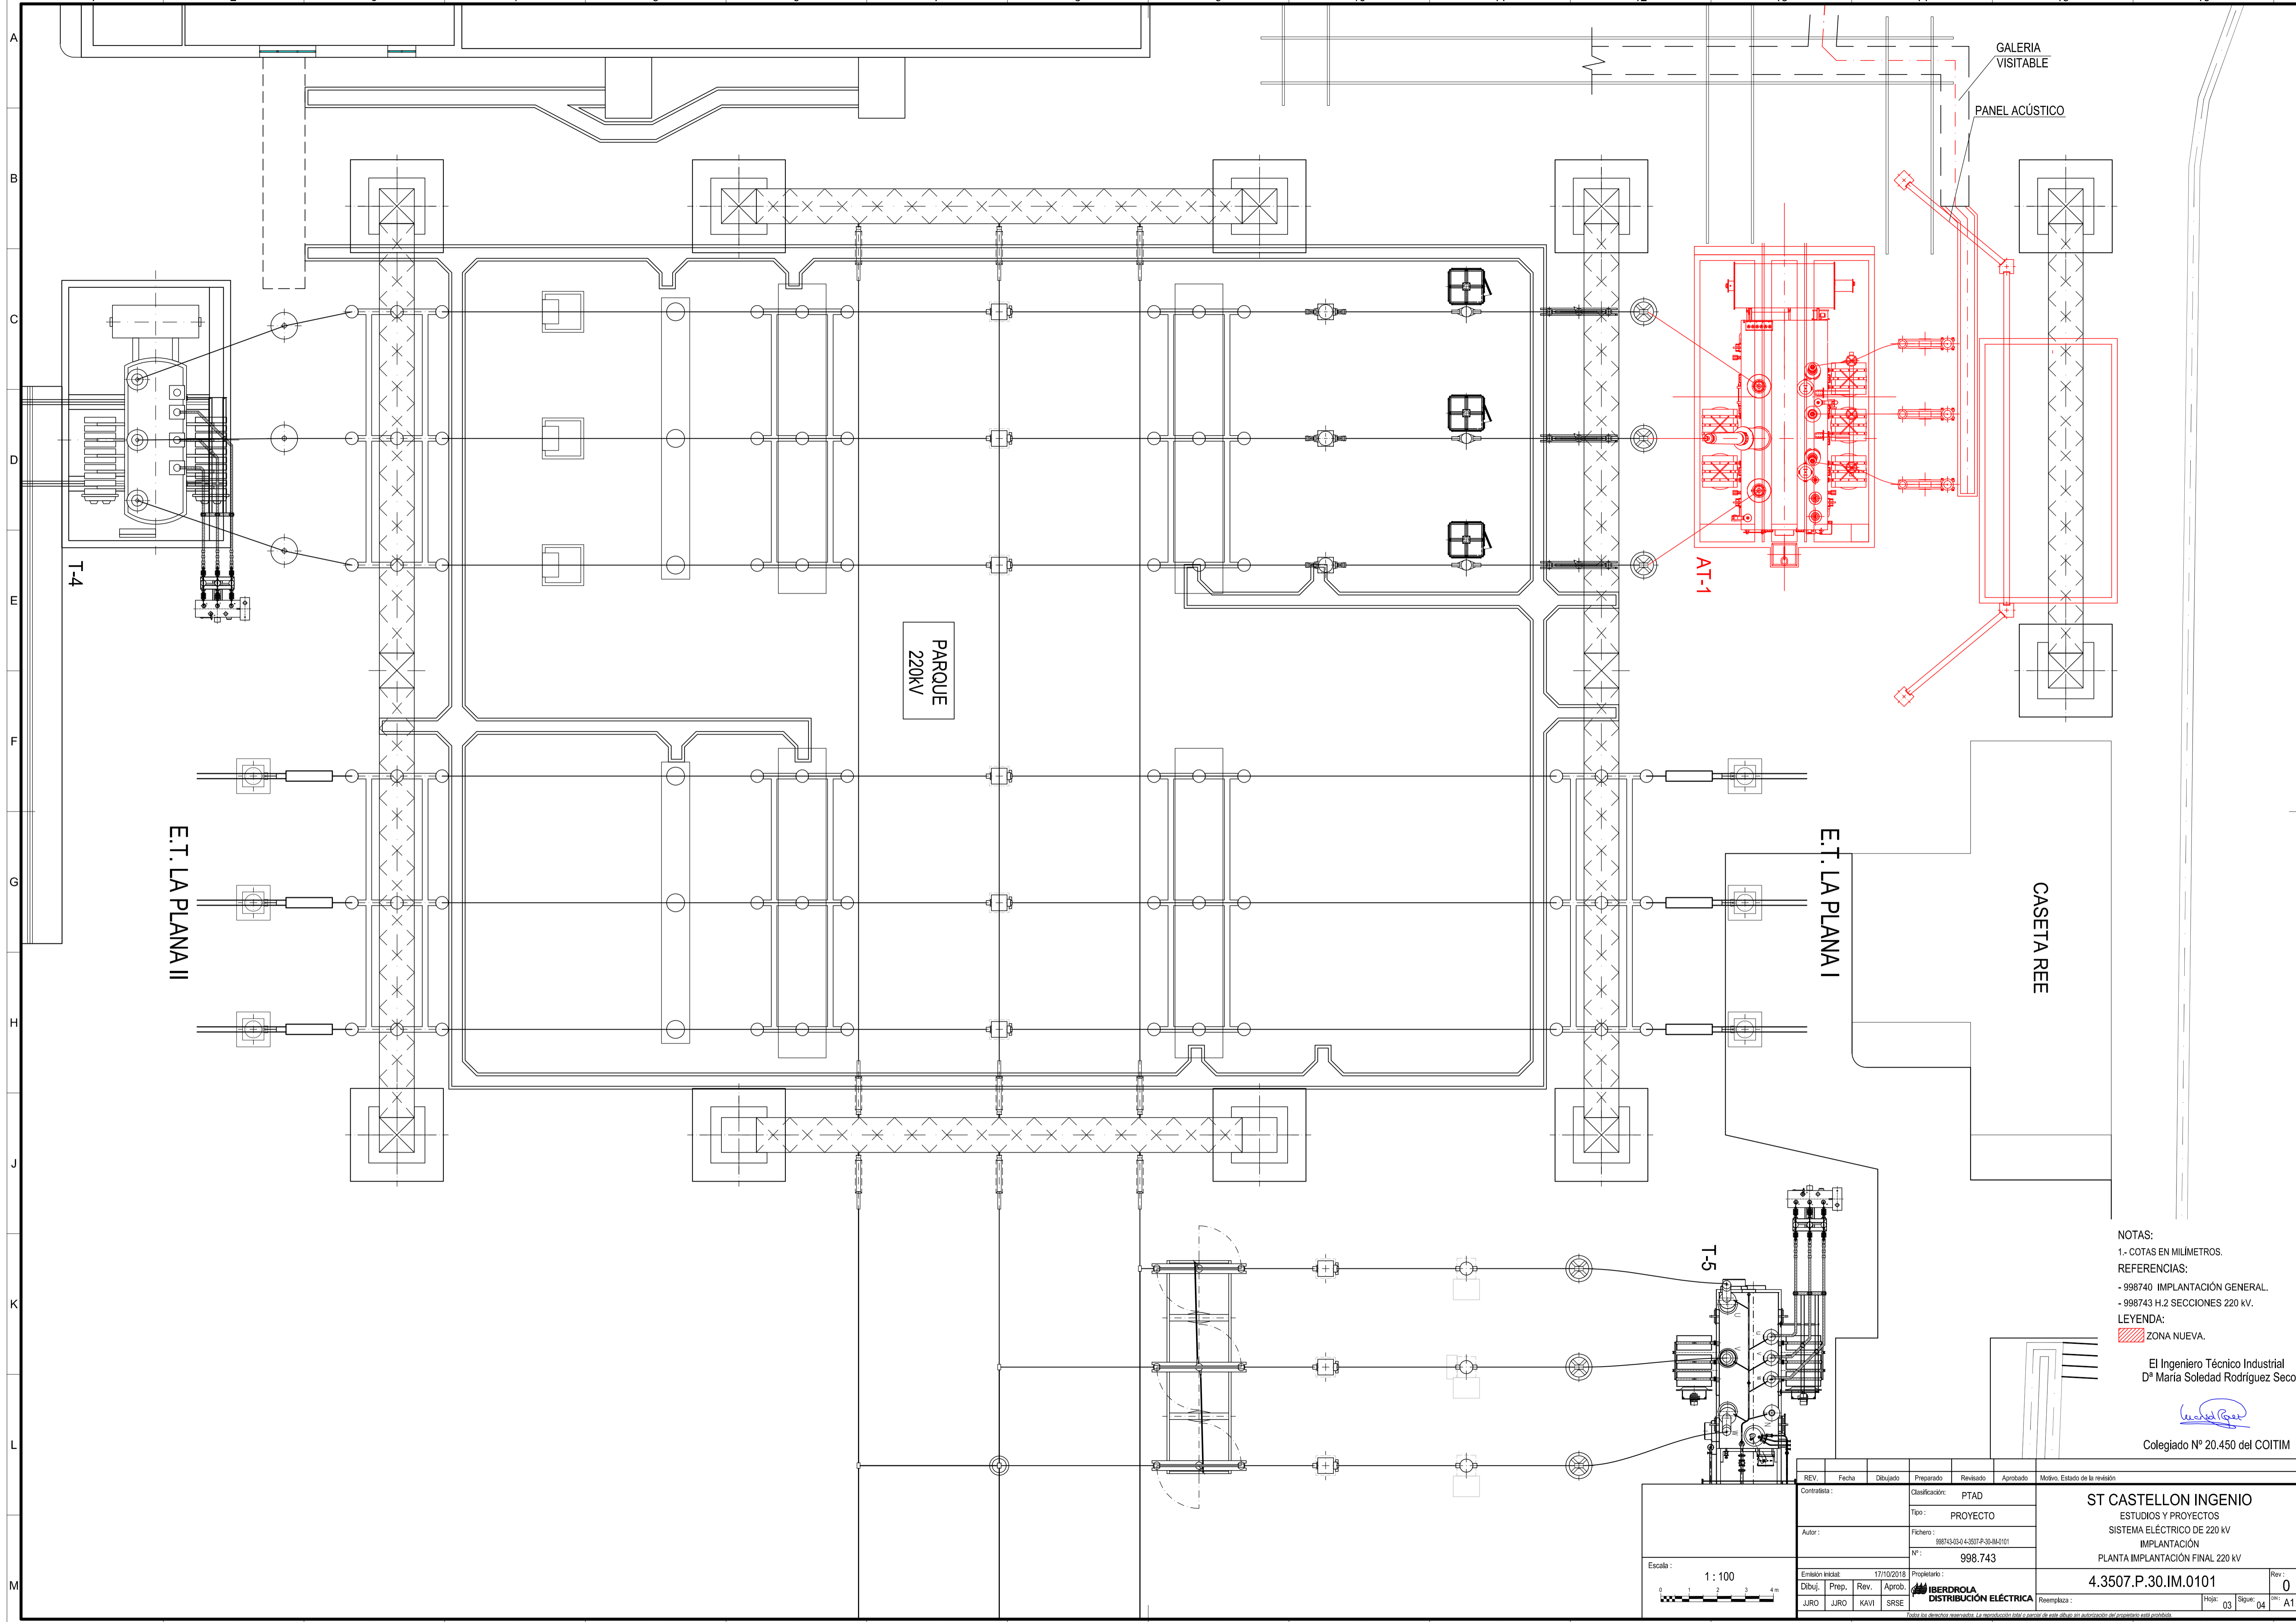

PARQUE  
220KV

E.T. LA PLANNA II

E.T. LA PLANNA I

CASETA REE






AT-1

T-5

GALERIA VISITABLE  
PANEL ACÚSTICO

NOTAS:  
1.- COTAS EN MILÍMETROS.  
REFERENCIAS:  
- 998740 IMPLANTACIÓN GENERAL.  
- 998743 H.2 SECCIONES 220 KV.  
LEYENDA:  
ZONA NUEVA.  
El Ingeniero Técnico Industrial  
Dª María Soledad Rodríguez Seco  
*(Signature)*  
Colegiado Nº 20.450 del COITIM

Escala: 1:100		REV. Fecha Dibuñado Preparado Revisado Aprobado Motivo, Estado de la revisión Contrata: PTAD Tipo: PROYECTO Autor: Fichero: 998743-024 4-3507-P-30-IM-011 Nº: 998.743		<b>ST CASTELLON INGENIO</b> ESTUDIOS Y PROYECTOS SISTEMA ELÉCTRICO DE 220 KV IMPLANTACIÓN PLANTA IMPLANTACIÓN FINAL 220 KV 4.3507.P.30.IM.0101		Rev: 0
Emisión inicial: 17/10/2018 Dibujo: JRO Prop. JRO Rev. KAVI Aprob. SRSE		Propietario: <b>IBERDROLA DISTRIBUCIÓN ELÉCTRICA</b> Reemplaza:		Hoja: 03 Sig: 04		A1

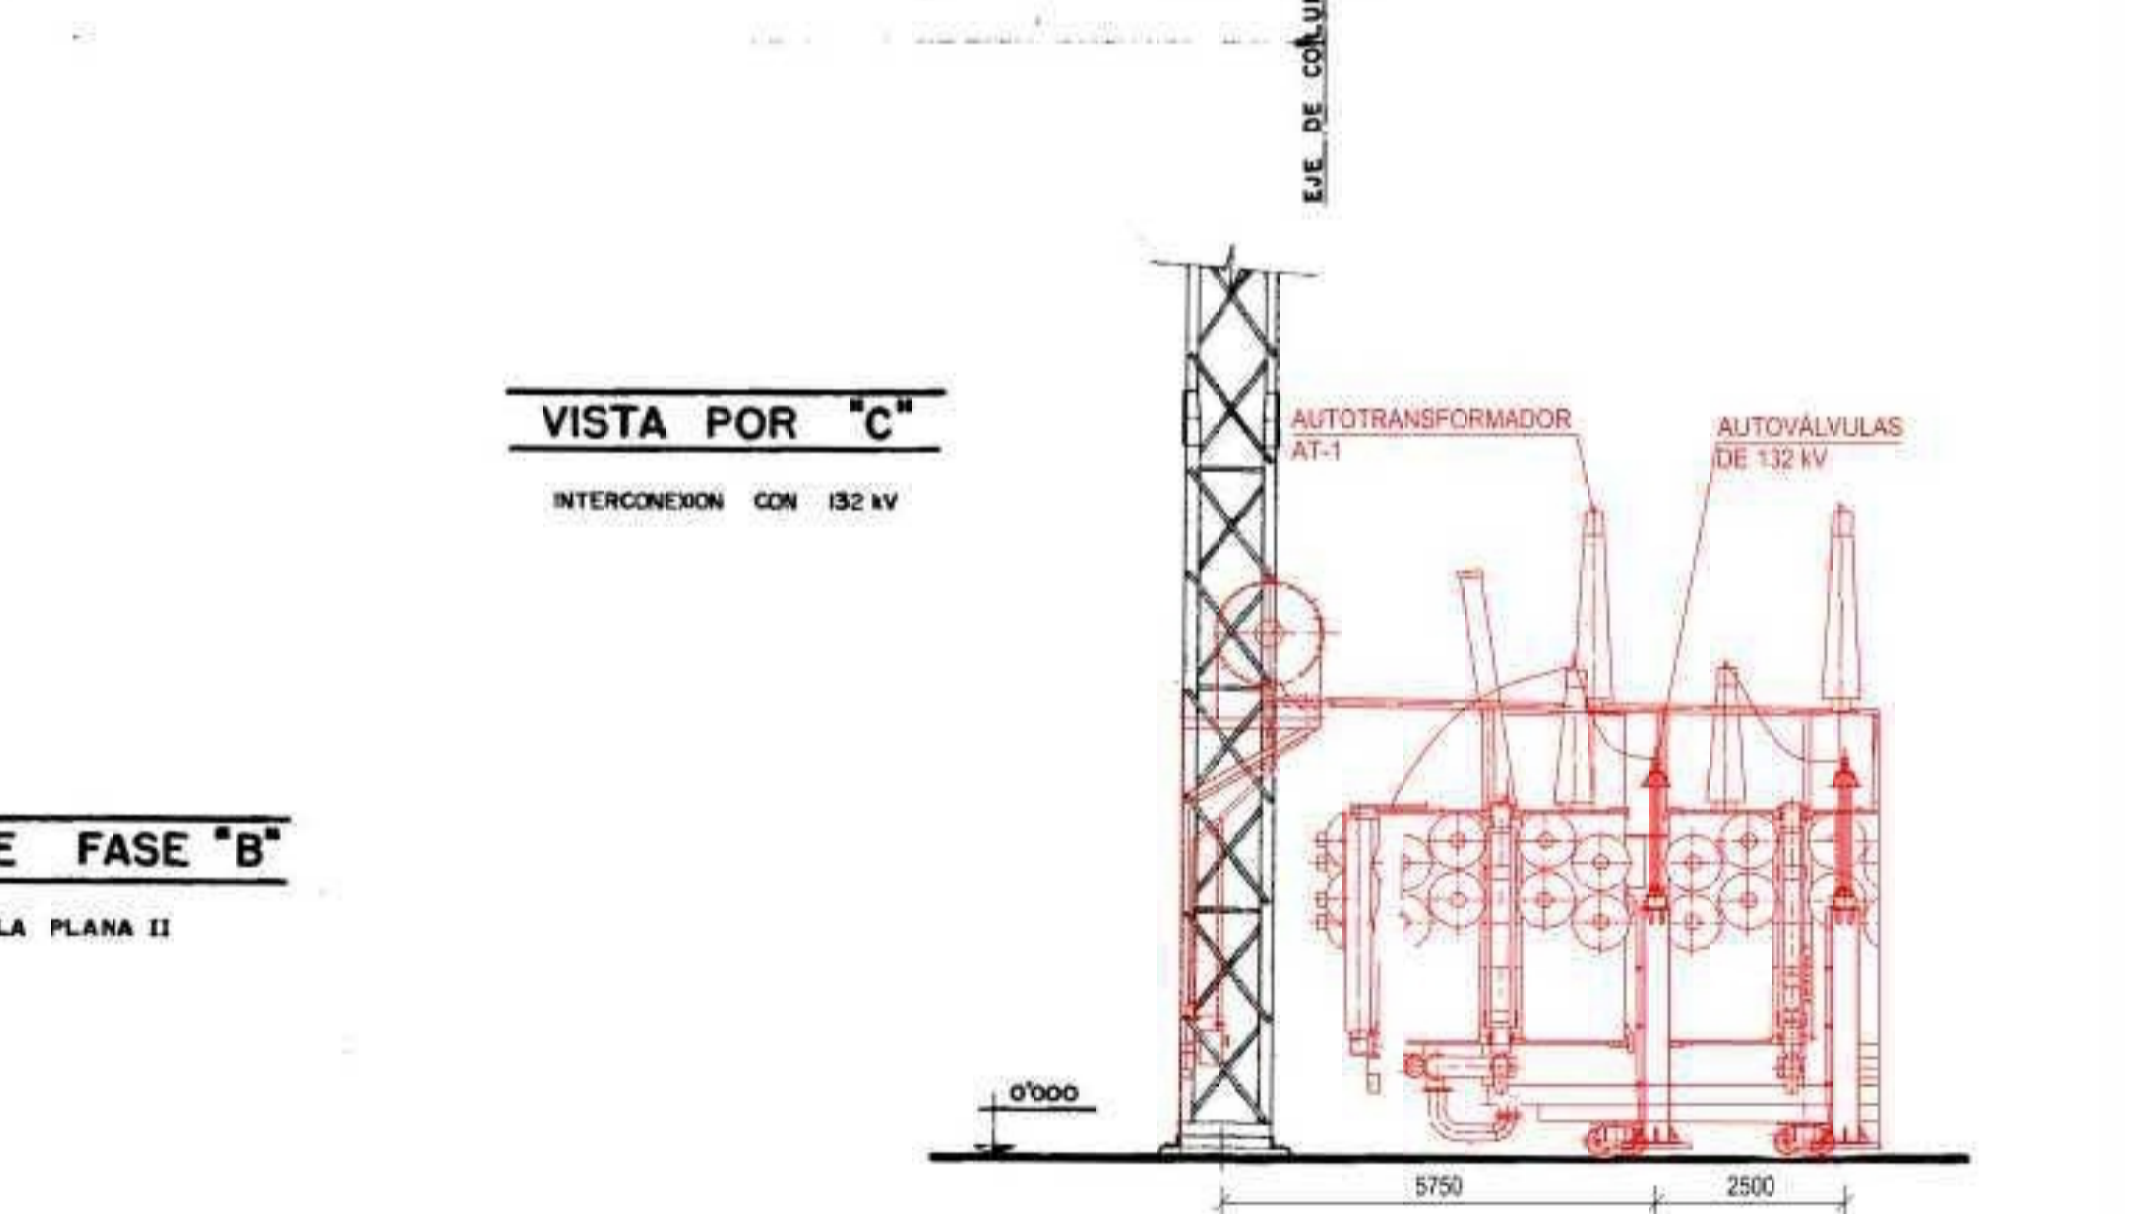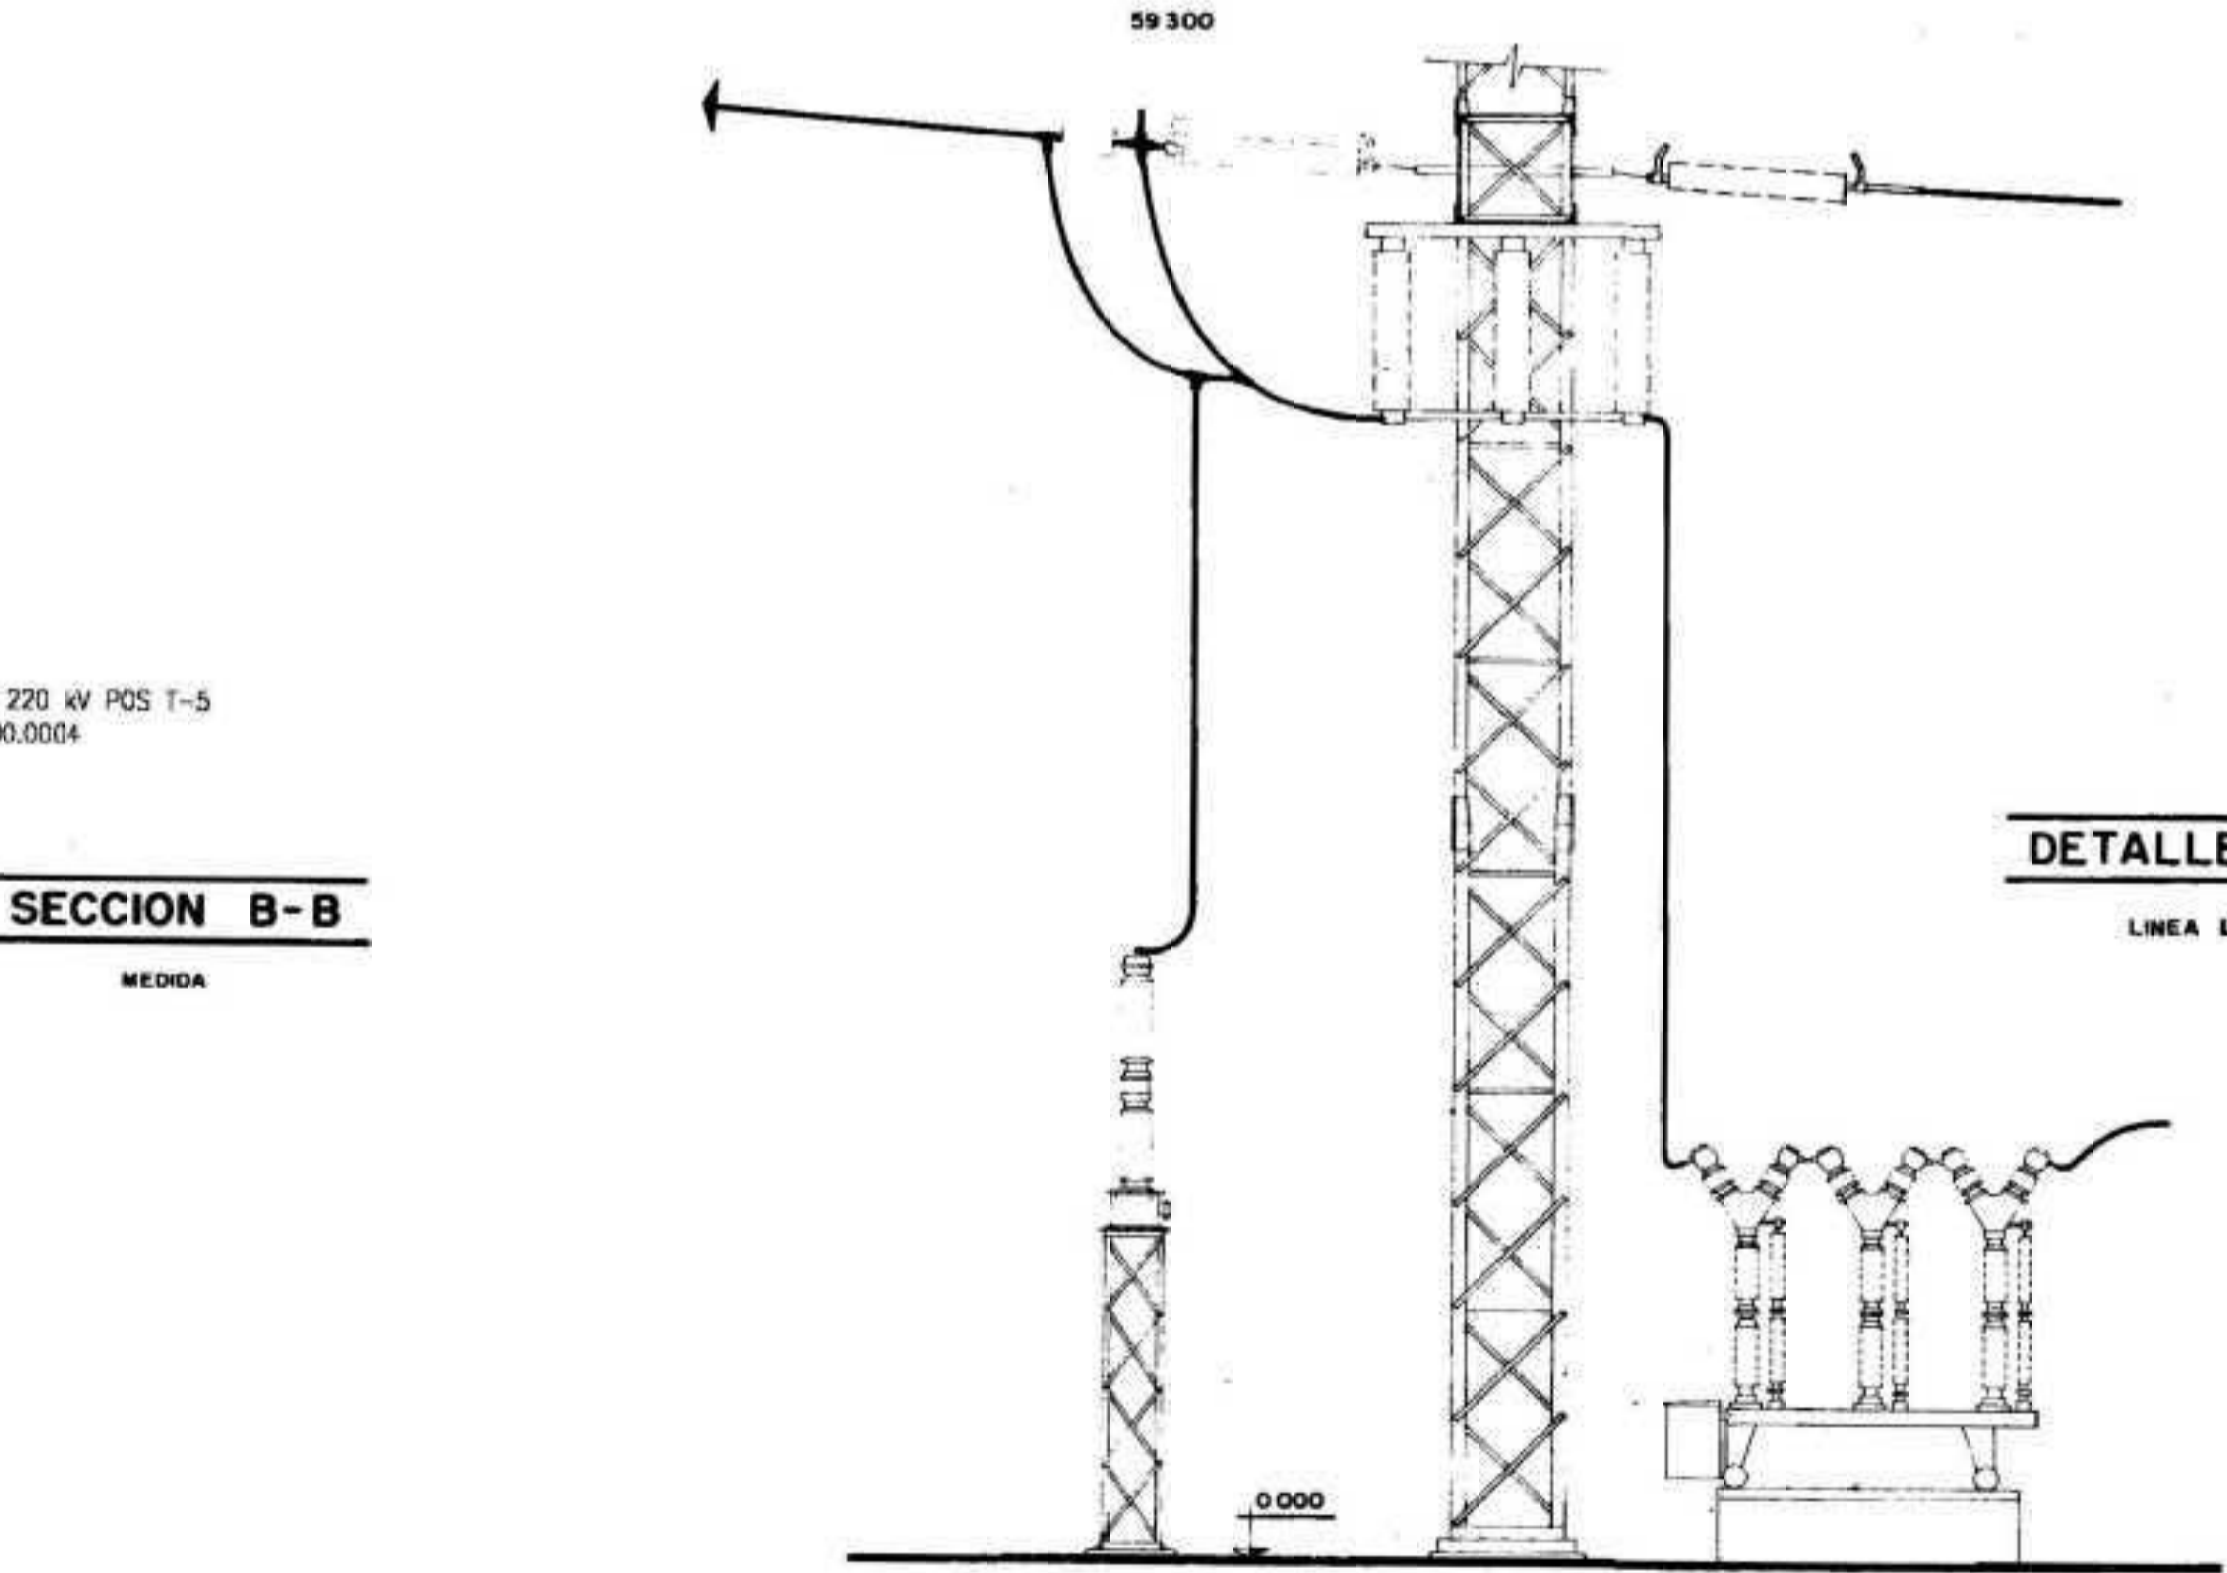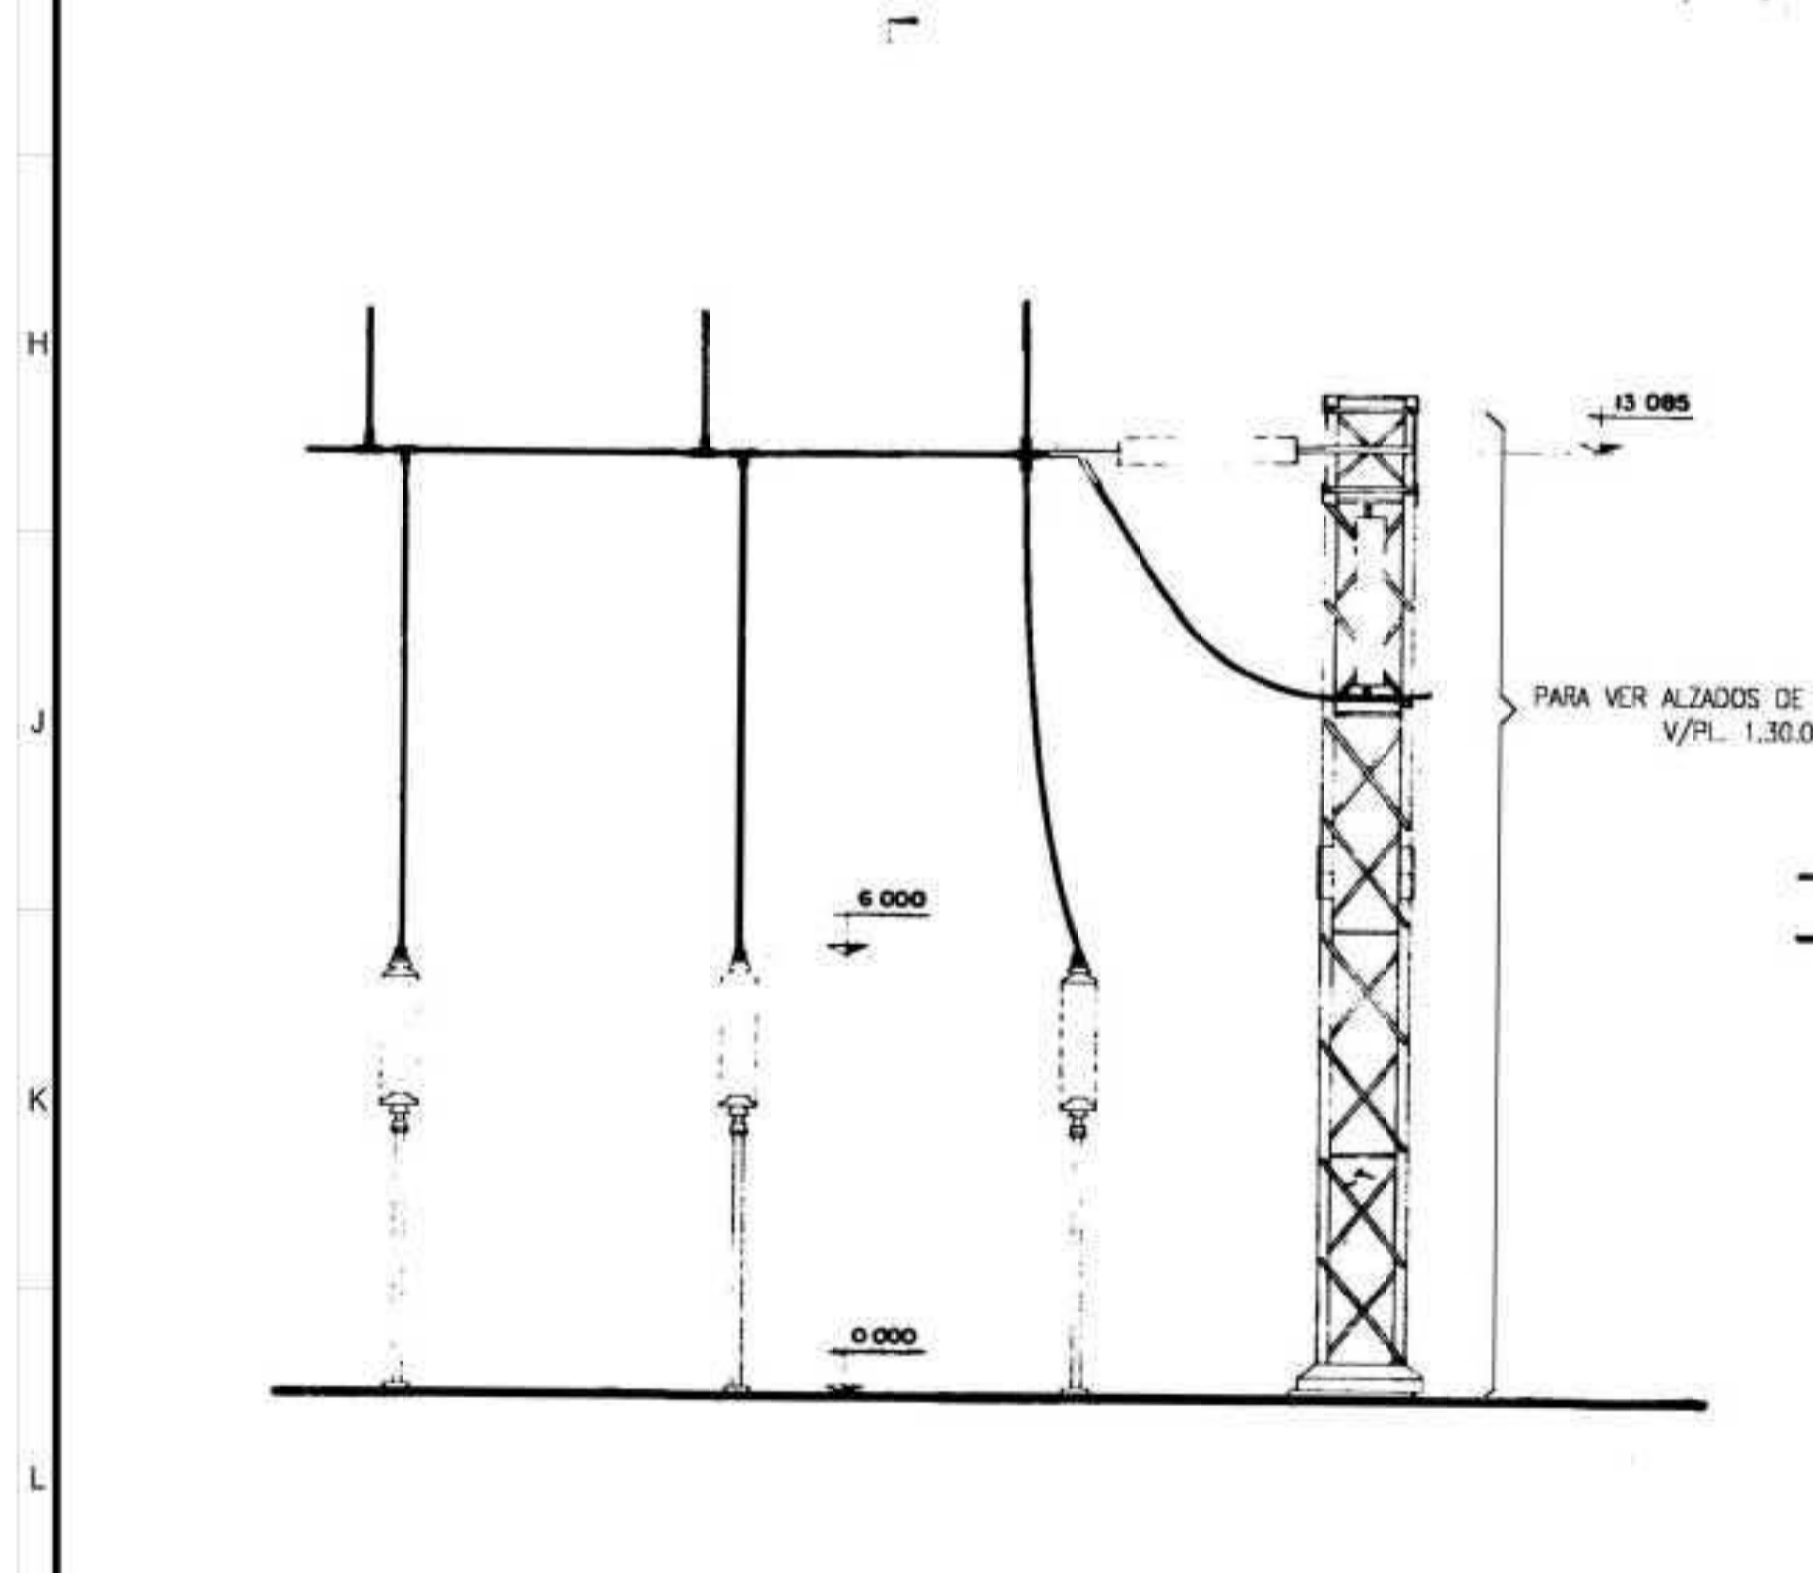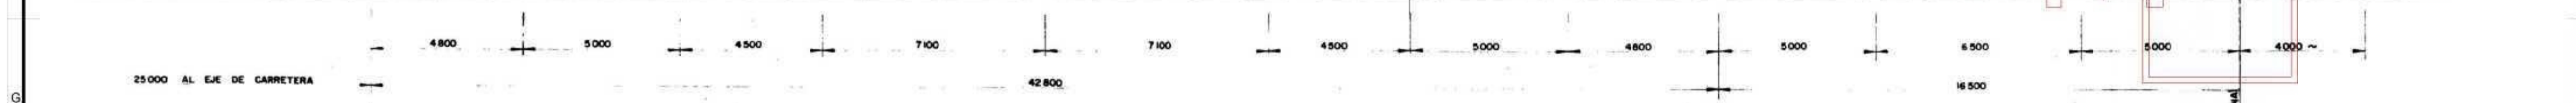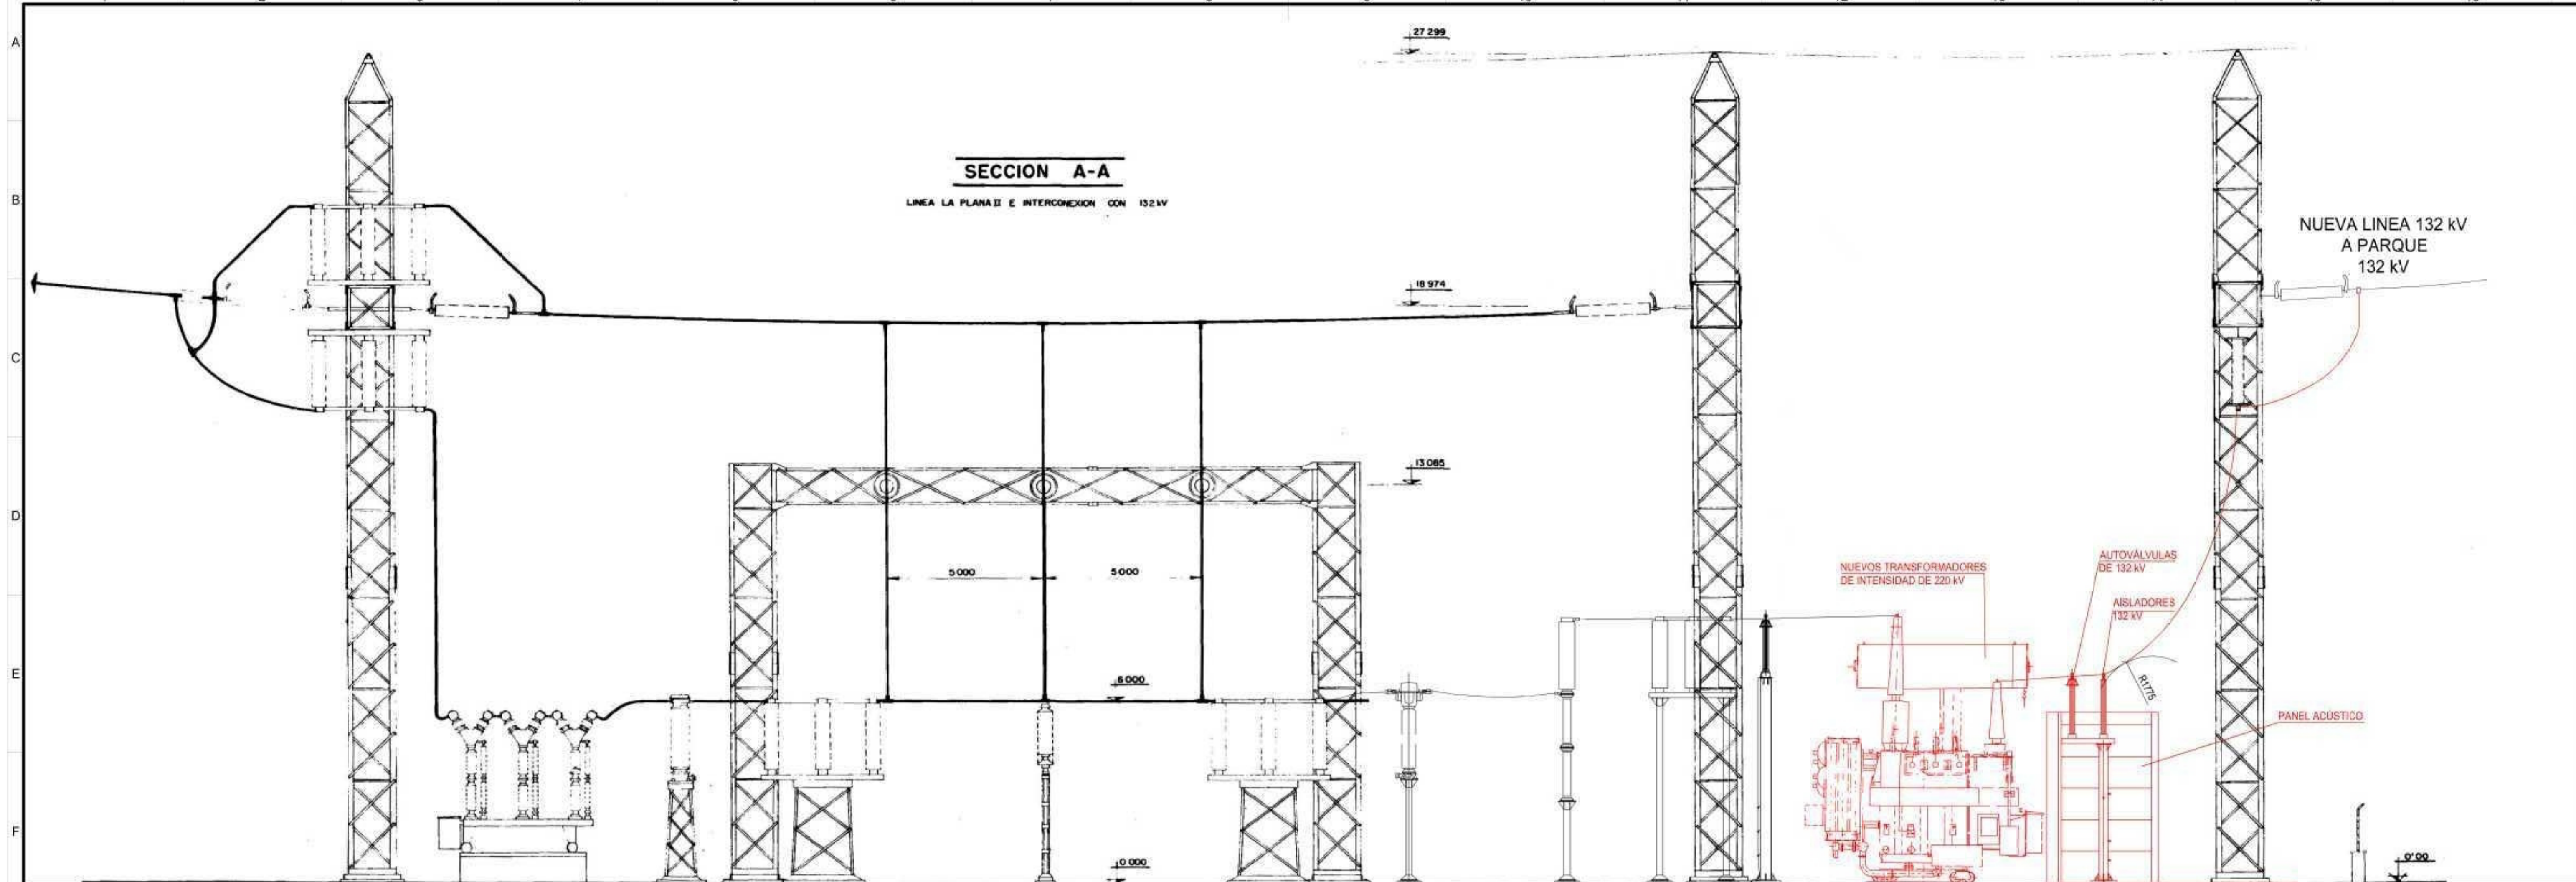

**NOTAS:**  
COTAS EN MILIMETROS



**REFERENCIAS:**  
- 998743 H.1 IMPLANTACION 220 kV  
- 998740 IMPLANTACION GENERAL

El Ingeniero Técnico Industrial  
D<sup>a</sup> Maria Soledad Rodriguez Seco

*[Signature]*


Colegiado Nº 20.450 del COITIM

REVISION	FECHA	DIBUJADO	PREPARADO	REVISADO	APROBADO	OTRO ESTADO DE LA REVISION
Contrato:			Clasificación: PTAD			
Autor:			Tipo: PROYECTO			
			Fichero: 998743.H.1.IMP.220.KV			
			Nº: 998.743			
Escala: 1:100			Emision inicial: 17/10/2018			
Dibujó:	Prep.:	Rev.:	Aprob.:	Preparado por:		
JRO	JRO	KAV	SRSE	IBERDROLA DISTRIBUCION ELECTRICA		
ST CASTELLON INGENIO						Rev: 0
ESTUDIOS Y PROYECTOS						
SISTEMA ELÉCTRICO DE 220 kV						
IMPLANTACIÓN						
SECCIONES IMPLANTACIÓN FINAL 220 kV						
4.3507.P.30.IM.0101						


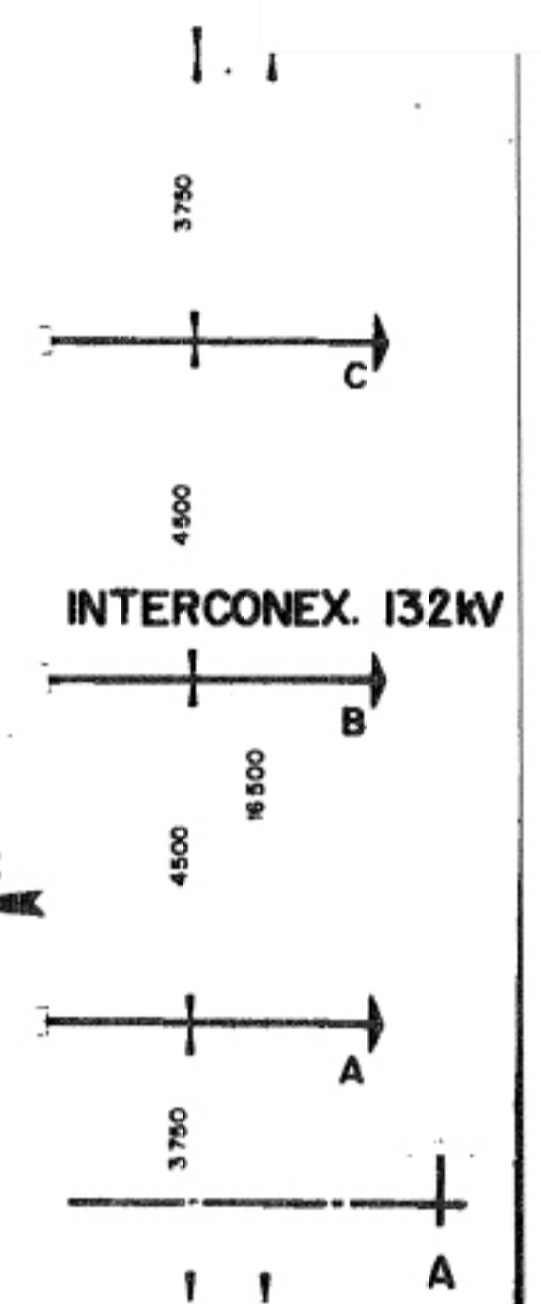
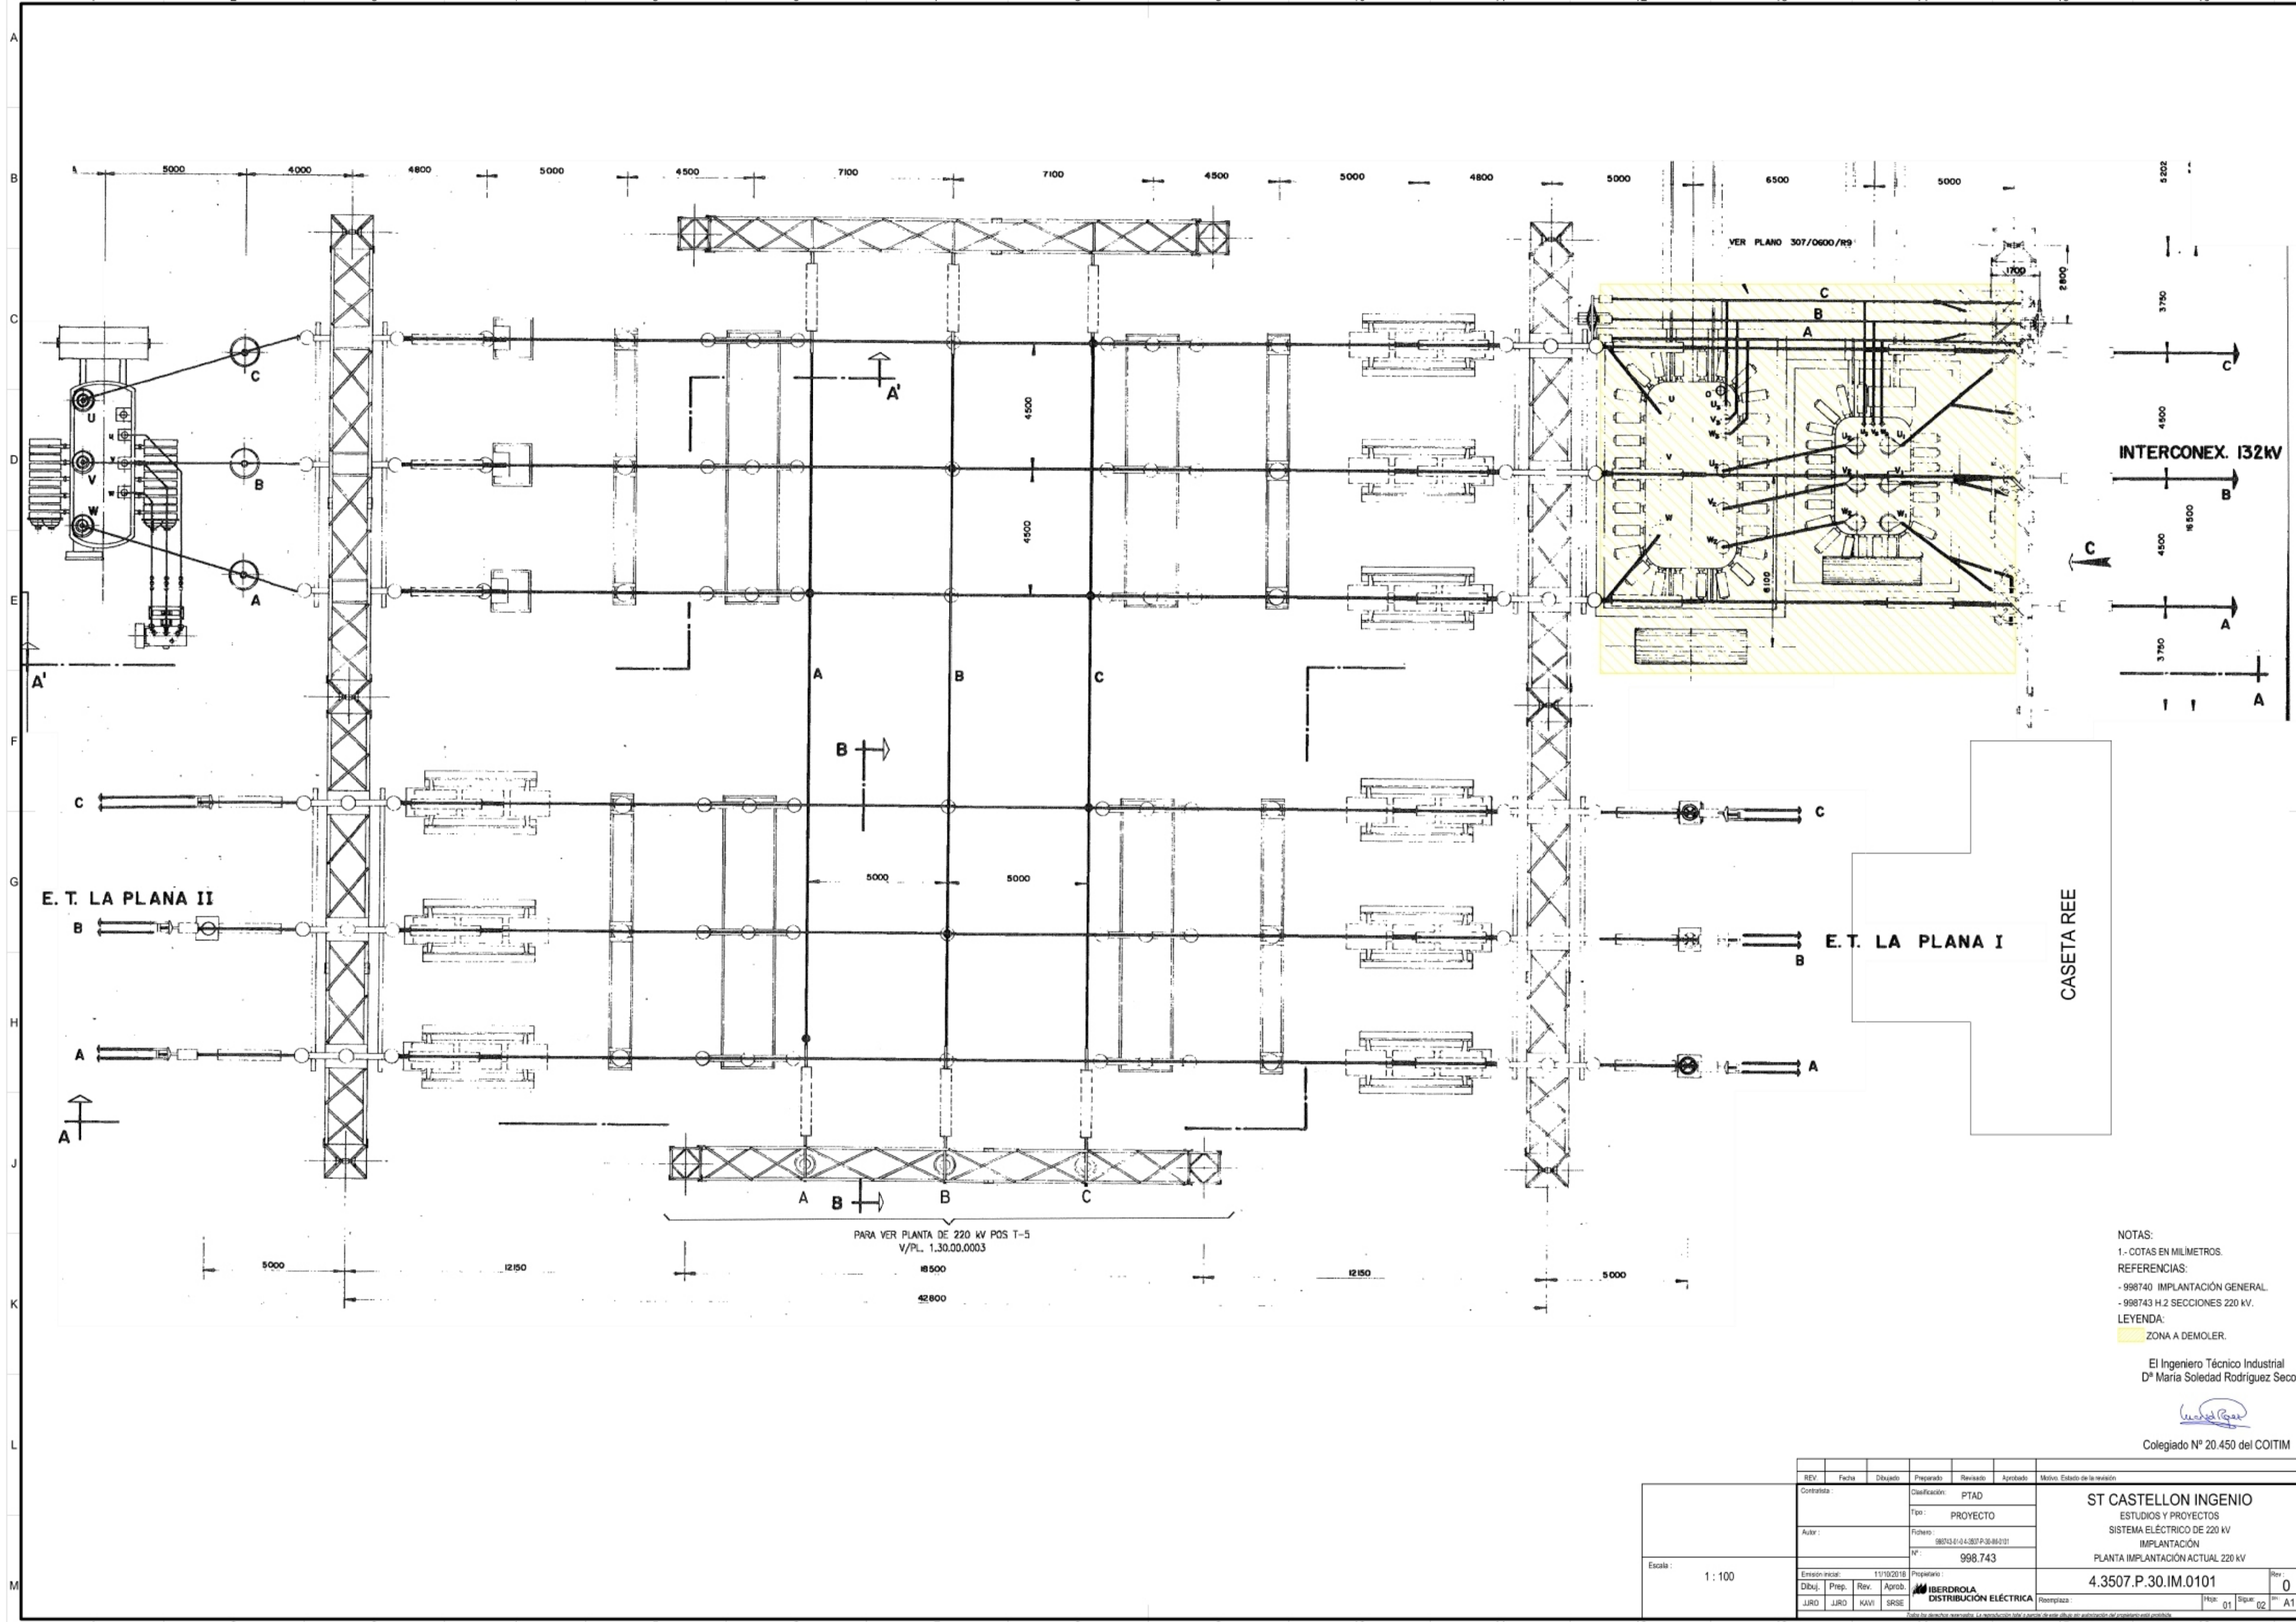


NOTAS:  
 1.- COTAS EN MILIMETROS.  
 REFERENCIAS:  
 - 998740 IMPLANTACION GENERAL.  
 - 998743 H.2 SECCIONES 220 KV.  
 LEGENDA:  
 ZONA A DEMOLER.  
 El Ingeniero Técnico Industrial  
 D<sup>a</sup> María Soledad Rodríguez Seco  
 Colegiado N<sup>o</sup> 20.450 del COITIM

REV.	Fecha	Dibujado	Preparado	Revisado	Aprobado	Motivo. Estado de la revisión
Contrata:			Clasificación: PTAD		<b>ST CASTELLON INGENIO</b> ESTUDIOS Y PROYECTOS SISTEMA ELÉCTRICO DE 220 KV IMPLANTACIÓN PLANTA IMPLANTACIÓN ACTUAL 220 KV 4.3507.P.30.IM.0101	
Autor:			Tipo: PROYECTO			
Escala: 1:100			Fichero: 998743-04-007-P-30-0101 N <sup>o</sup> : 998.743			
Emisión inicial:			Propietario:		Rev: 0	
Dibuj:	Prep.	Rev.	Aprob.	IBERDROLA DISTRIBUCIÓN ELÉCTRICA		Hojas: 01 Siglas: 02 A1
JRO	JRO	KWI	SRSE			

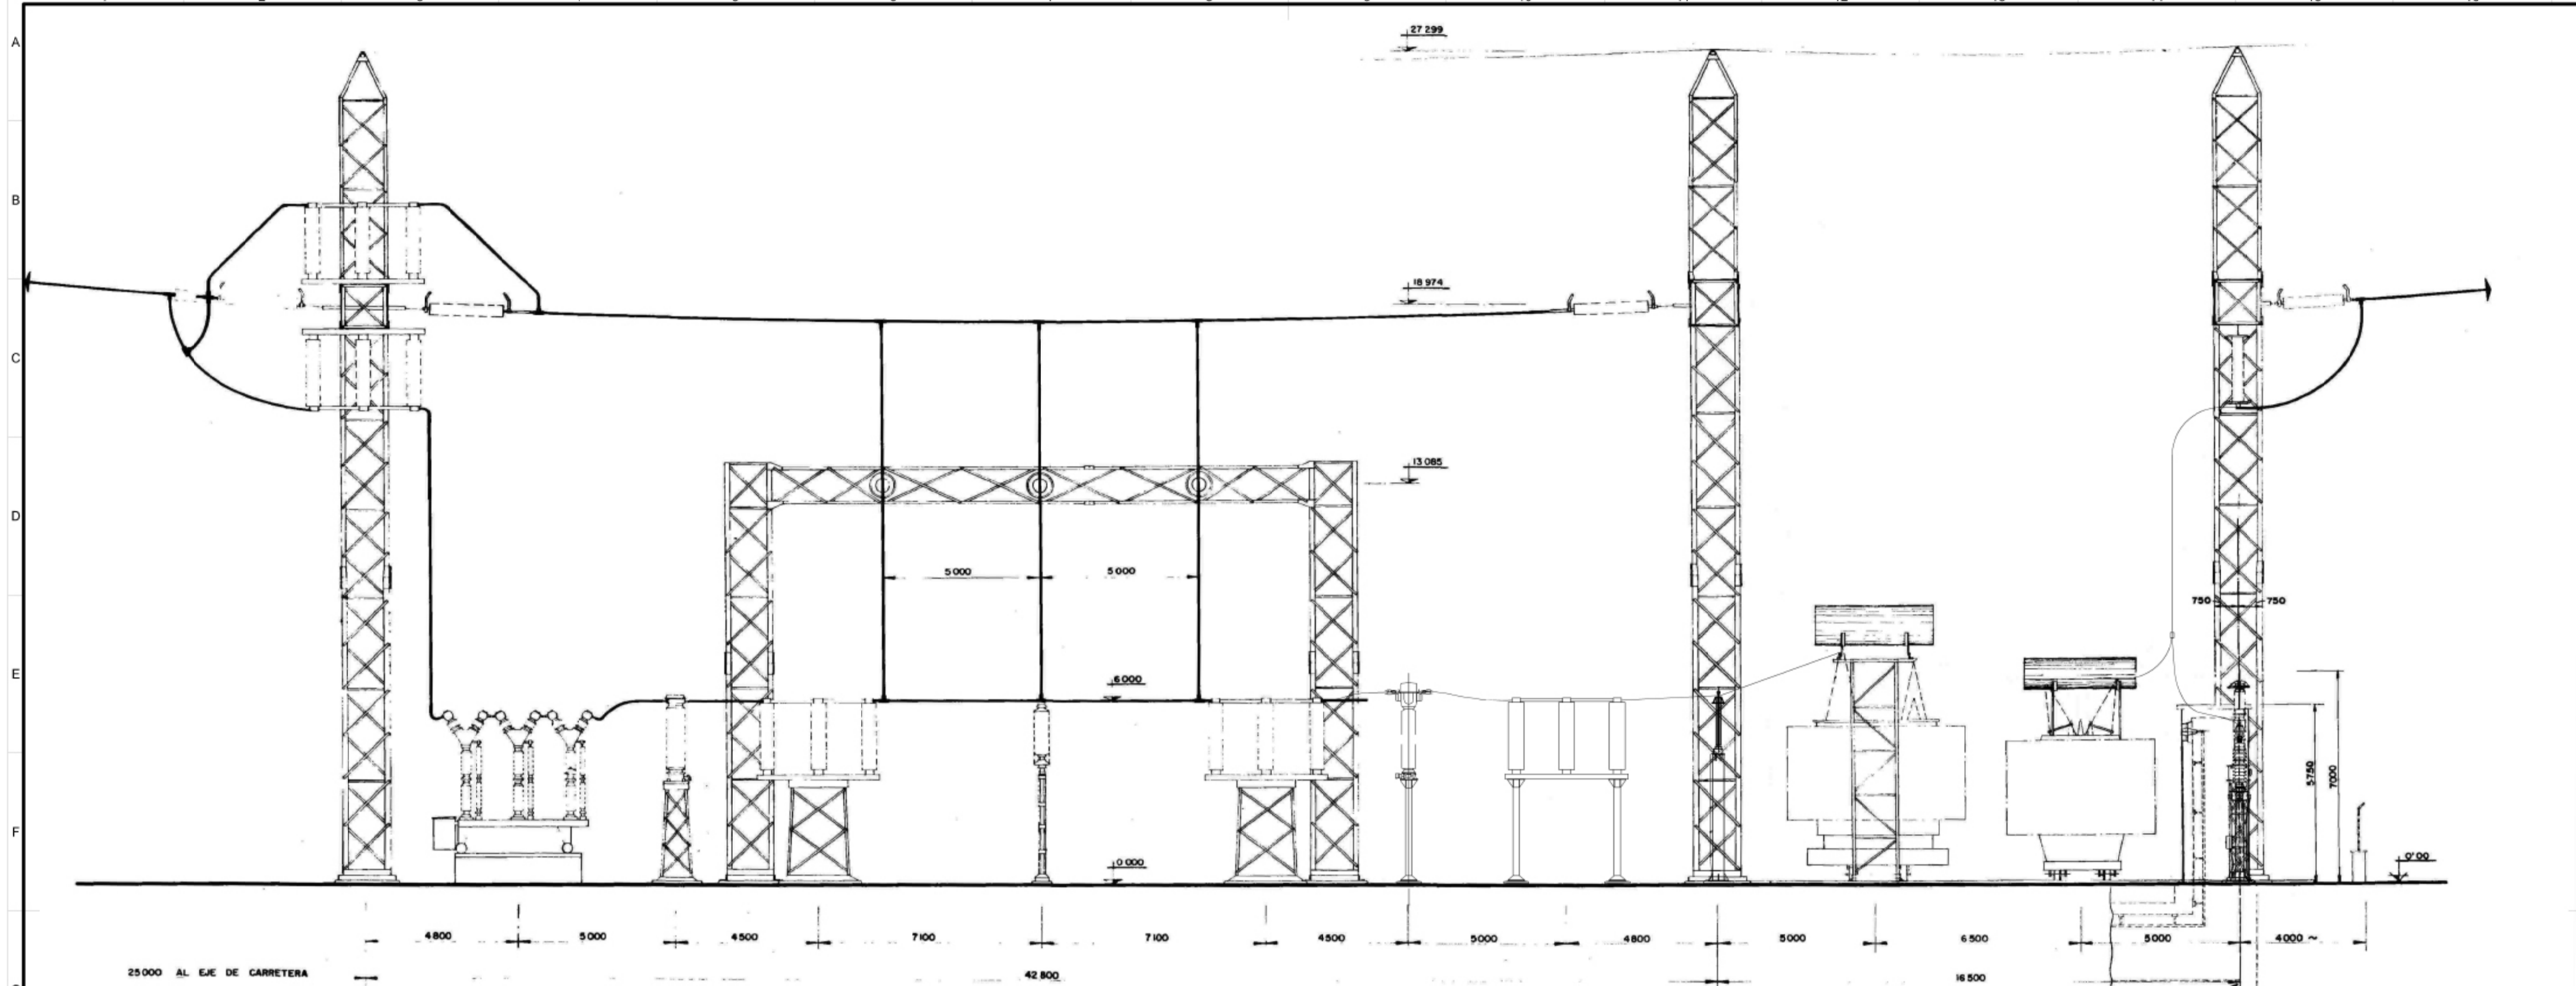

**SECCION A-A**  
LINEA LA PLANA II E INTERCONEXION CON 132 kV

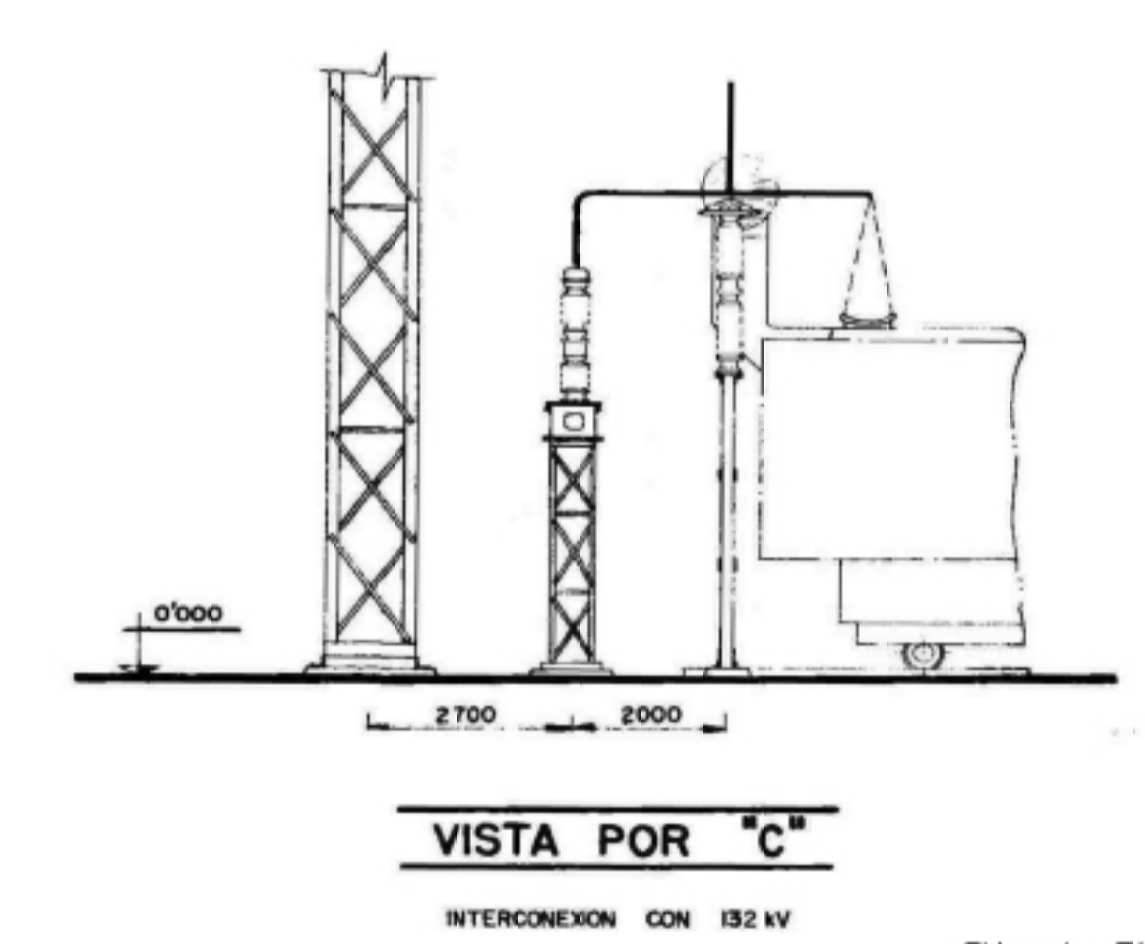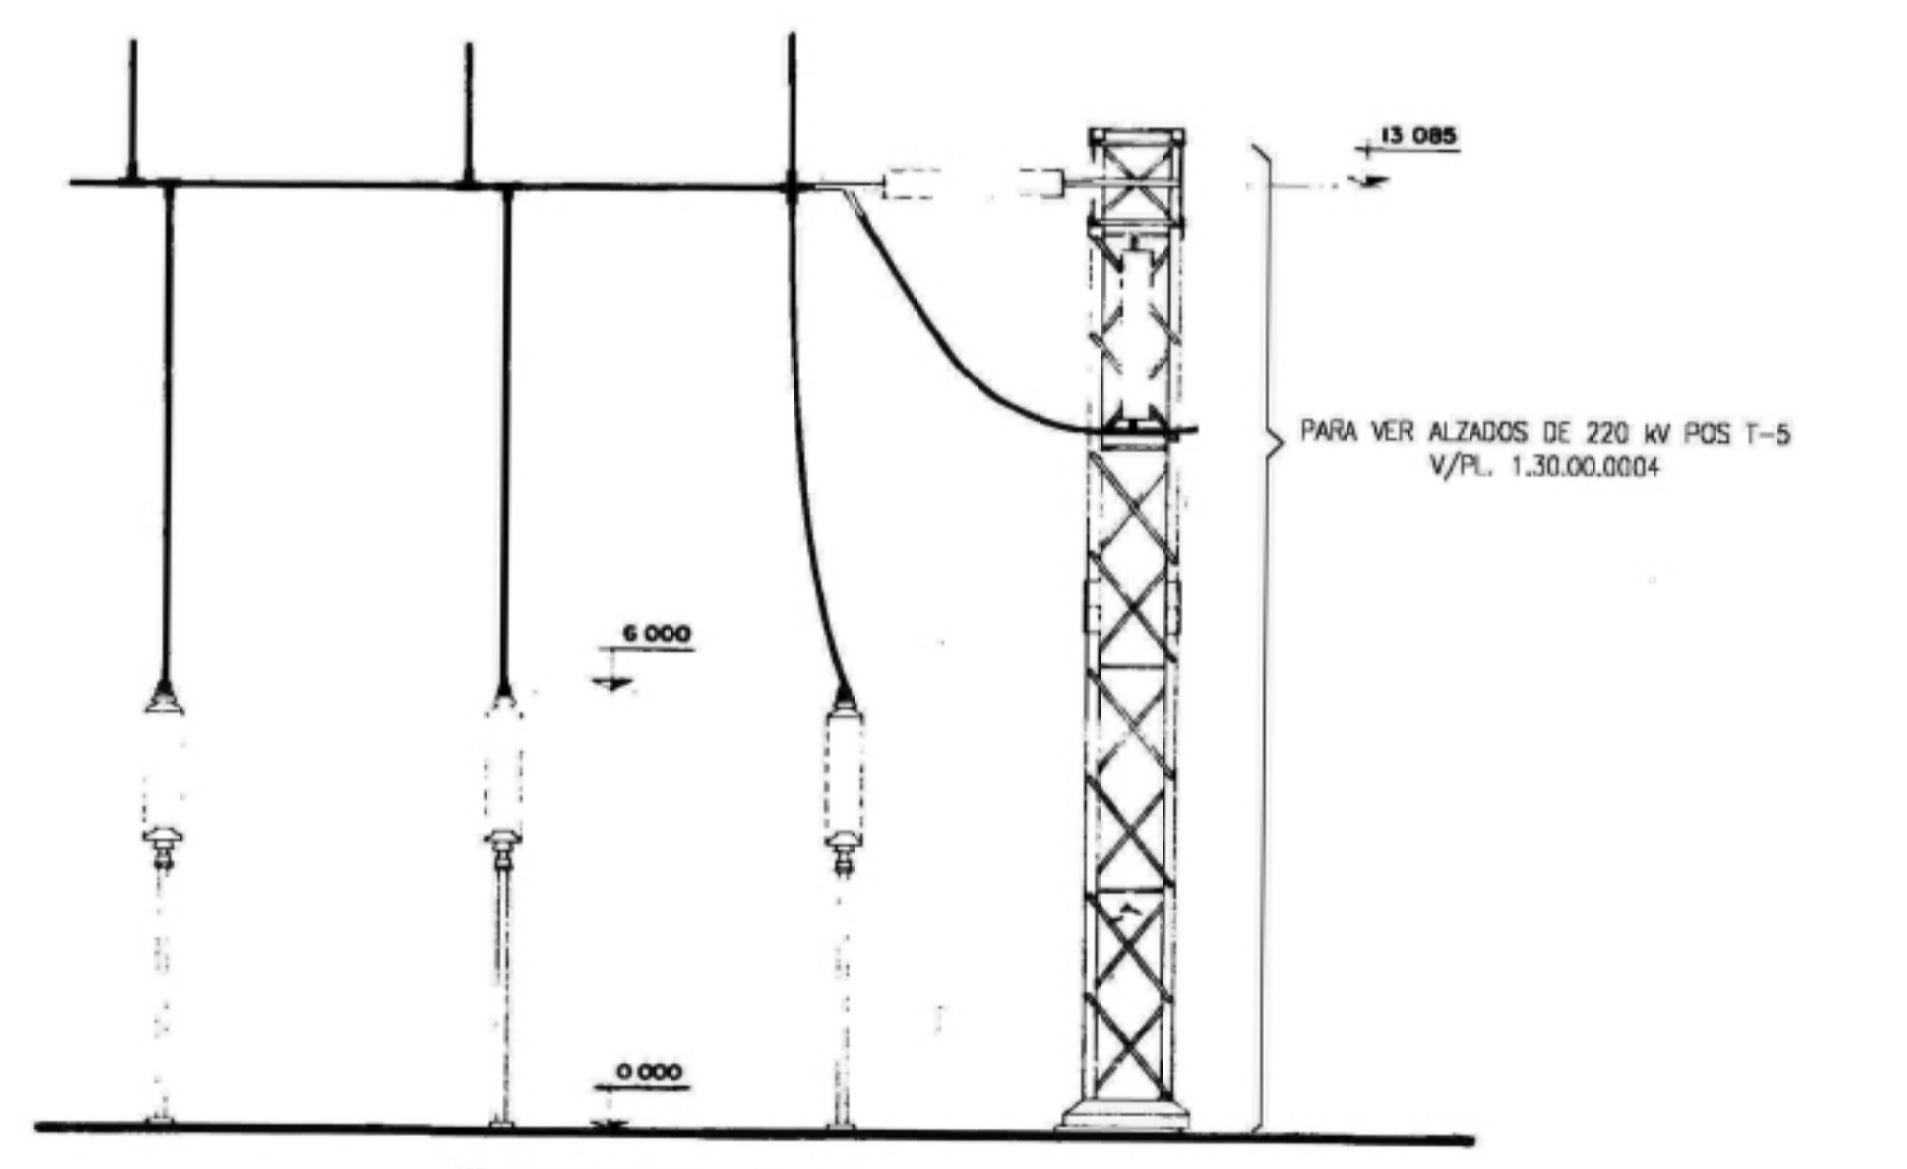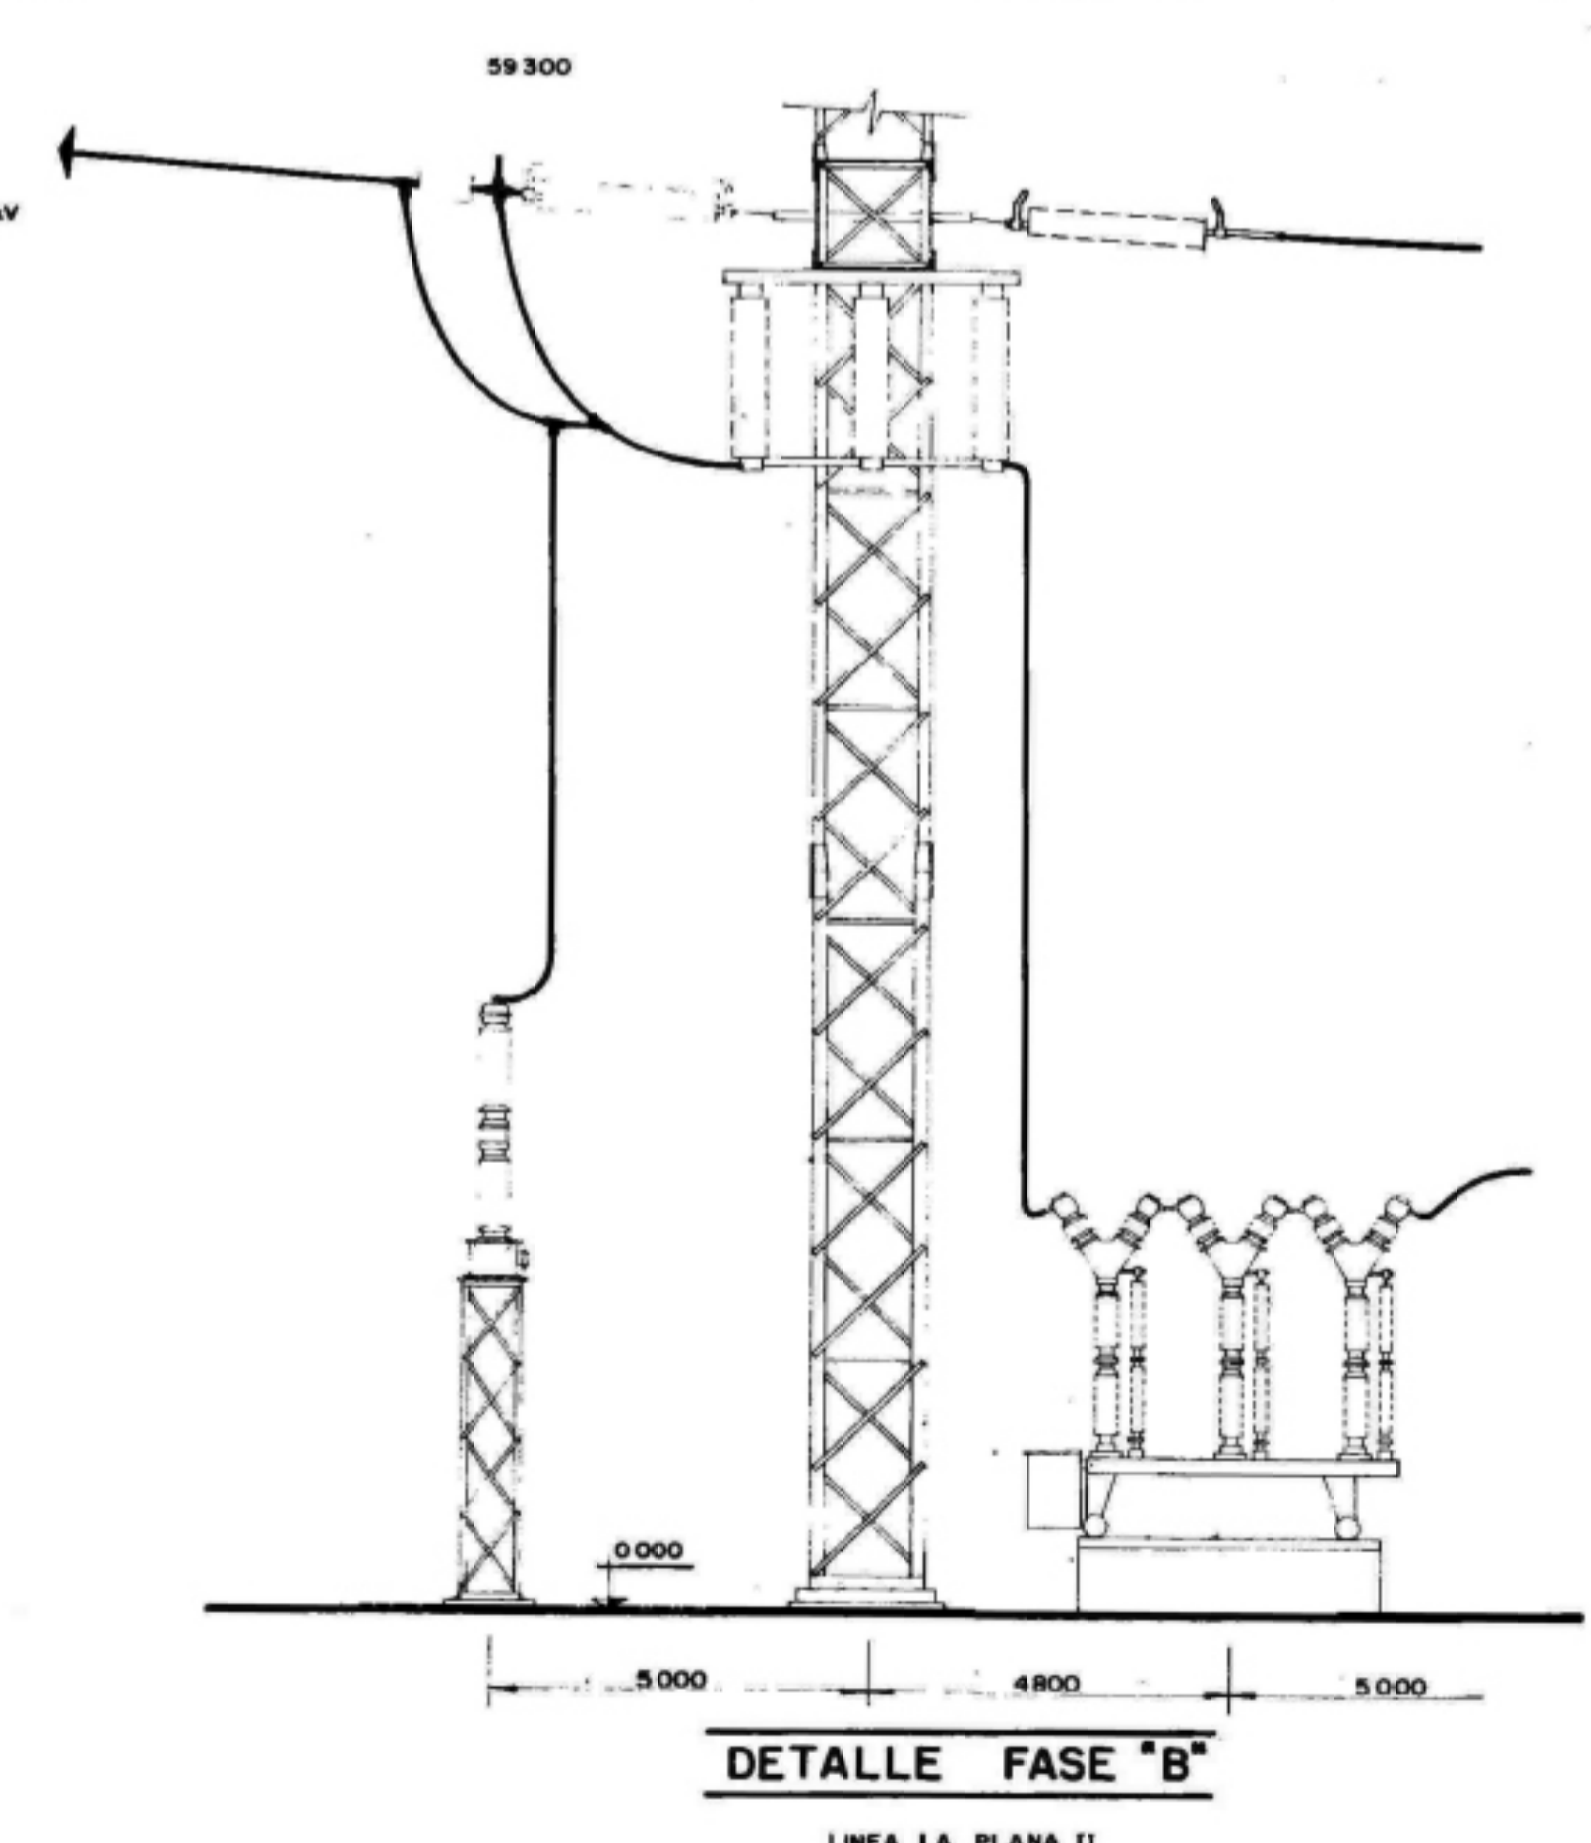

El Ingeniero Técnico Industrial  
D<sup>a</sup> María Soledad Rodríguez Seco  
*[Signature]*  
Colegiado Nº 20.450 del COITIM

REV.	Fecha	Dibujado	Preparado	Revisado	Aprobado	Motivo. Estado de la revisión
Contrata:			PTAD			<b>ST CASTELLON INGENIO</b> ESTUDIOS Y PROYECTOS SISTEMA ELÉCTRICO DE 220 kV IMPLANTACIÓN SECCIONES IMPLANTACIÓN ACTUAL 220 kV
Autor:			PROYECTO			
			Fichero: 88073 03 4 8807 P 30 88 011			
			Nº: 998.743			4.3507.P.30.IM.0101
Escala: 1:100		Emisión inicial: 17/10/2018 Dibuj. JRO JRO Rev. KWI SRSE Proprietario: IBERDROLA DISTRIBUCIÓN ELÉCTRICA		Revisión: 0 Sigua: 03 Im: A1		