


**ANEXO II**

---

**CARTOGRAFÍA**

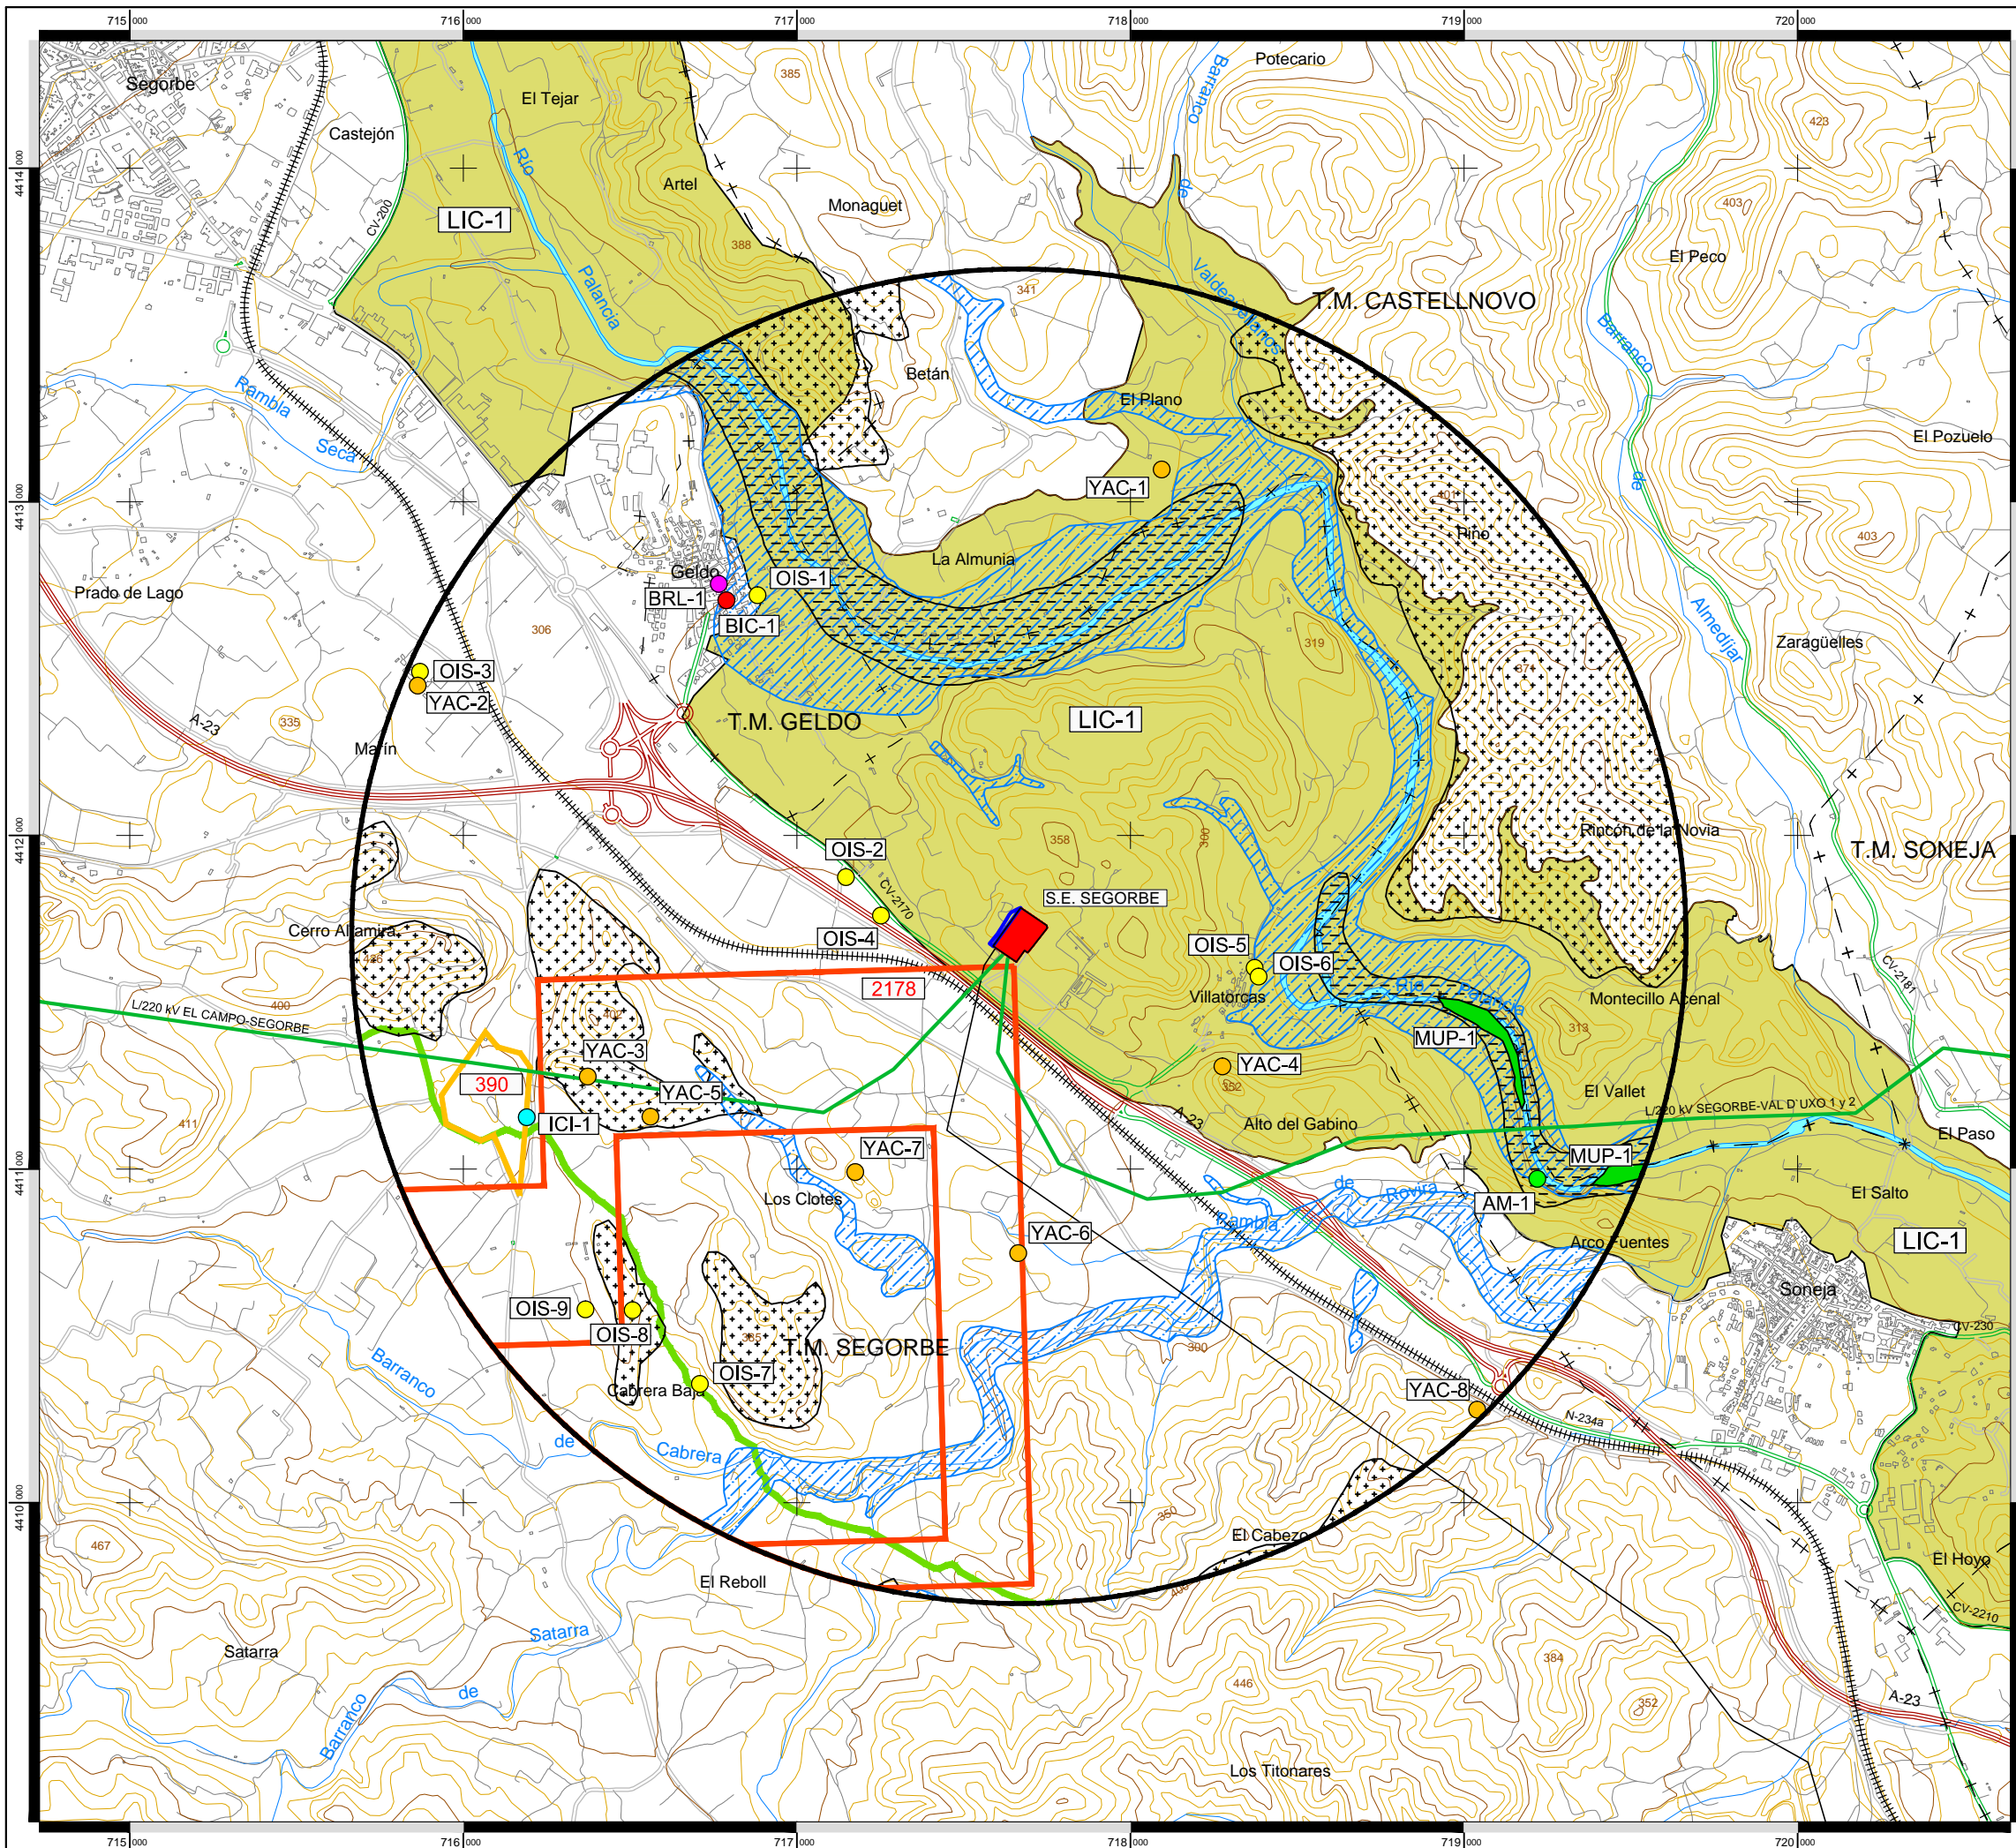



**SIGNOS CONVENCIONALES**

**ALTIMETRÍA**

- Curvas directoras
- Curvas auxiliares

**LÍMITES DE DIVISIONES ADMINISTRATIVAS**

- Limite municipal

**HIDROLOGÍA**

- Río, arroyo, rambla acequia, canal

**VÍAS DE COMUNICACIÓN**

- Autovía
- Carreteras autonómicas y locales
- Vías menores y caminos asfaltados
- Camino, pista

**SÍMBOLOS ESPECIALES**

- Núcleo de población

**INFRAESTRUCTURAS ELÉCTRICAS**

- Línea eléctrica a 220 kV
- Línea eléctrica a menos de 220 kV
- Subestación eléctrica

**VÍAS DE COMUNICACIÓN**

- Vía férrea

**LEYENDA**

**ESPACIOS NATURALES, ÁRBOLES MONUMENTALES Y HÁBITATS NATURALES**

- Lugares de Importancia Comunitaria (LIC)
- LIC-1: Curs mitjà del riu Palancia
- Hàbitats Naturals Prioritaris
- Hàbitats Naturals No Prioritaris
- Árboles monumentales

**DERECHOS MINEROS VIGENTES**

- Autorización de explotación
- Concesión de explotación
- Número de registro

**PATRICOVA**

- Áreas de peligrosidad de inundación

**MONTES**

- Montes de Utilidad Pública (MUP)

**PATRIMONIO CULTURAL**

- Bienes de Interés Cultural (BIC)
- Bienes de Relevancia Local (BRL)
- Yacimientos Arqueológicos
- Otros inventarios sectoriales (OIS)
- Inventario contemporáneo industrial (ICI)

**VÍAS PECUARIAS**

- Vereda

**ÁMBITO DE ESTUDIO**

- Ámbito de estudio

**AMPLIACIÓN DE LA SUBESTACIÓN DE SEGORBE**

- Ocupación de pleno derecho

**PROYECTO:**  
**AMPLIACIÓN DE LA SUBESTACIÓN DE SEGORBE 220 kV**

**TÍTULO DEL PLANO:**  
**SÍNTESIS AMBIENTAL**

EQUIDISTANCIA ENTRE CURVAS: 10 metros	FECHA: Mayo 2019
ESCALA: 1:20.000	Nº PLANO: 1